




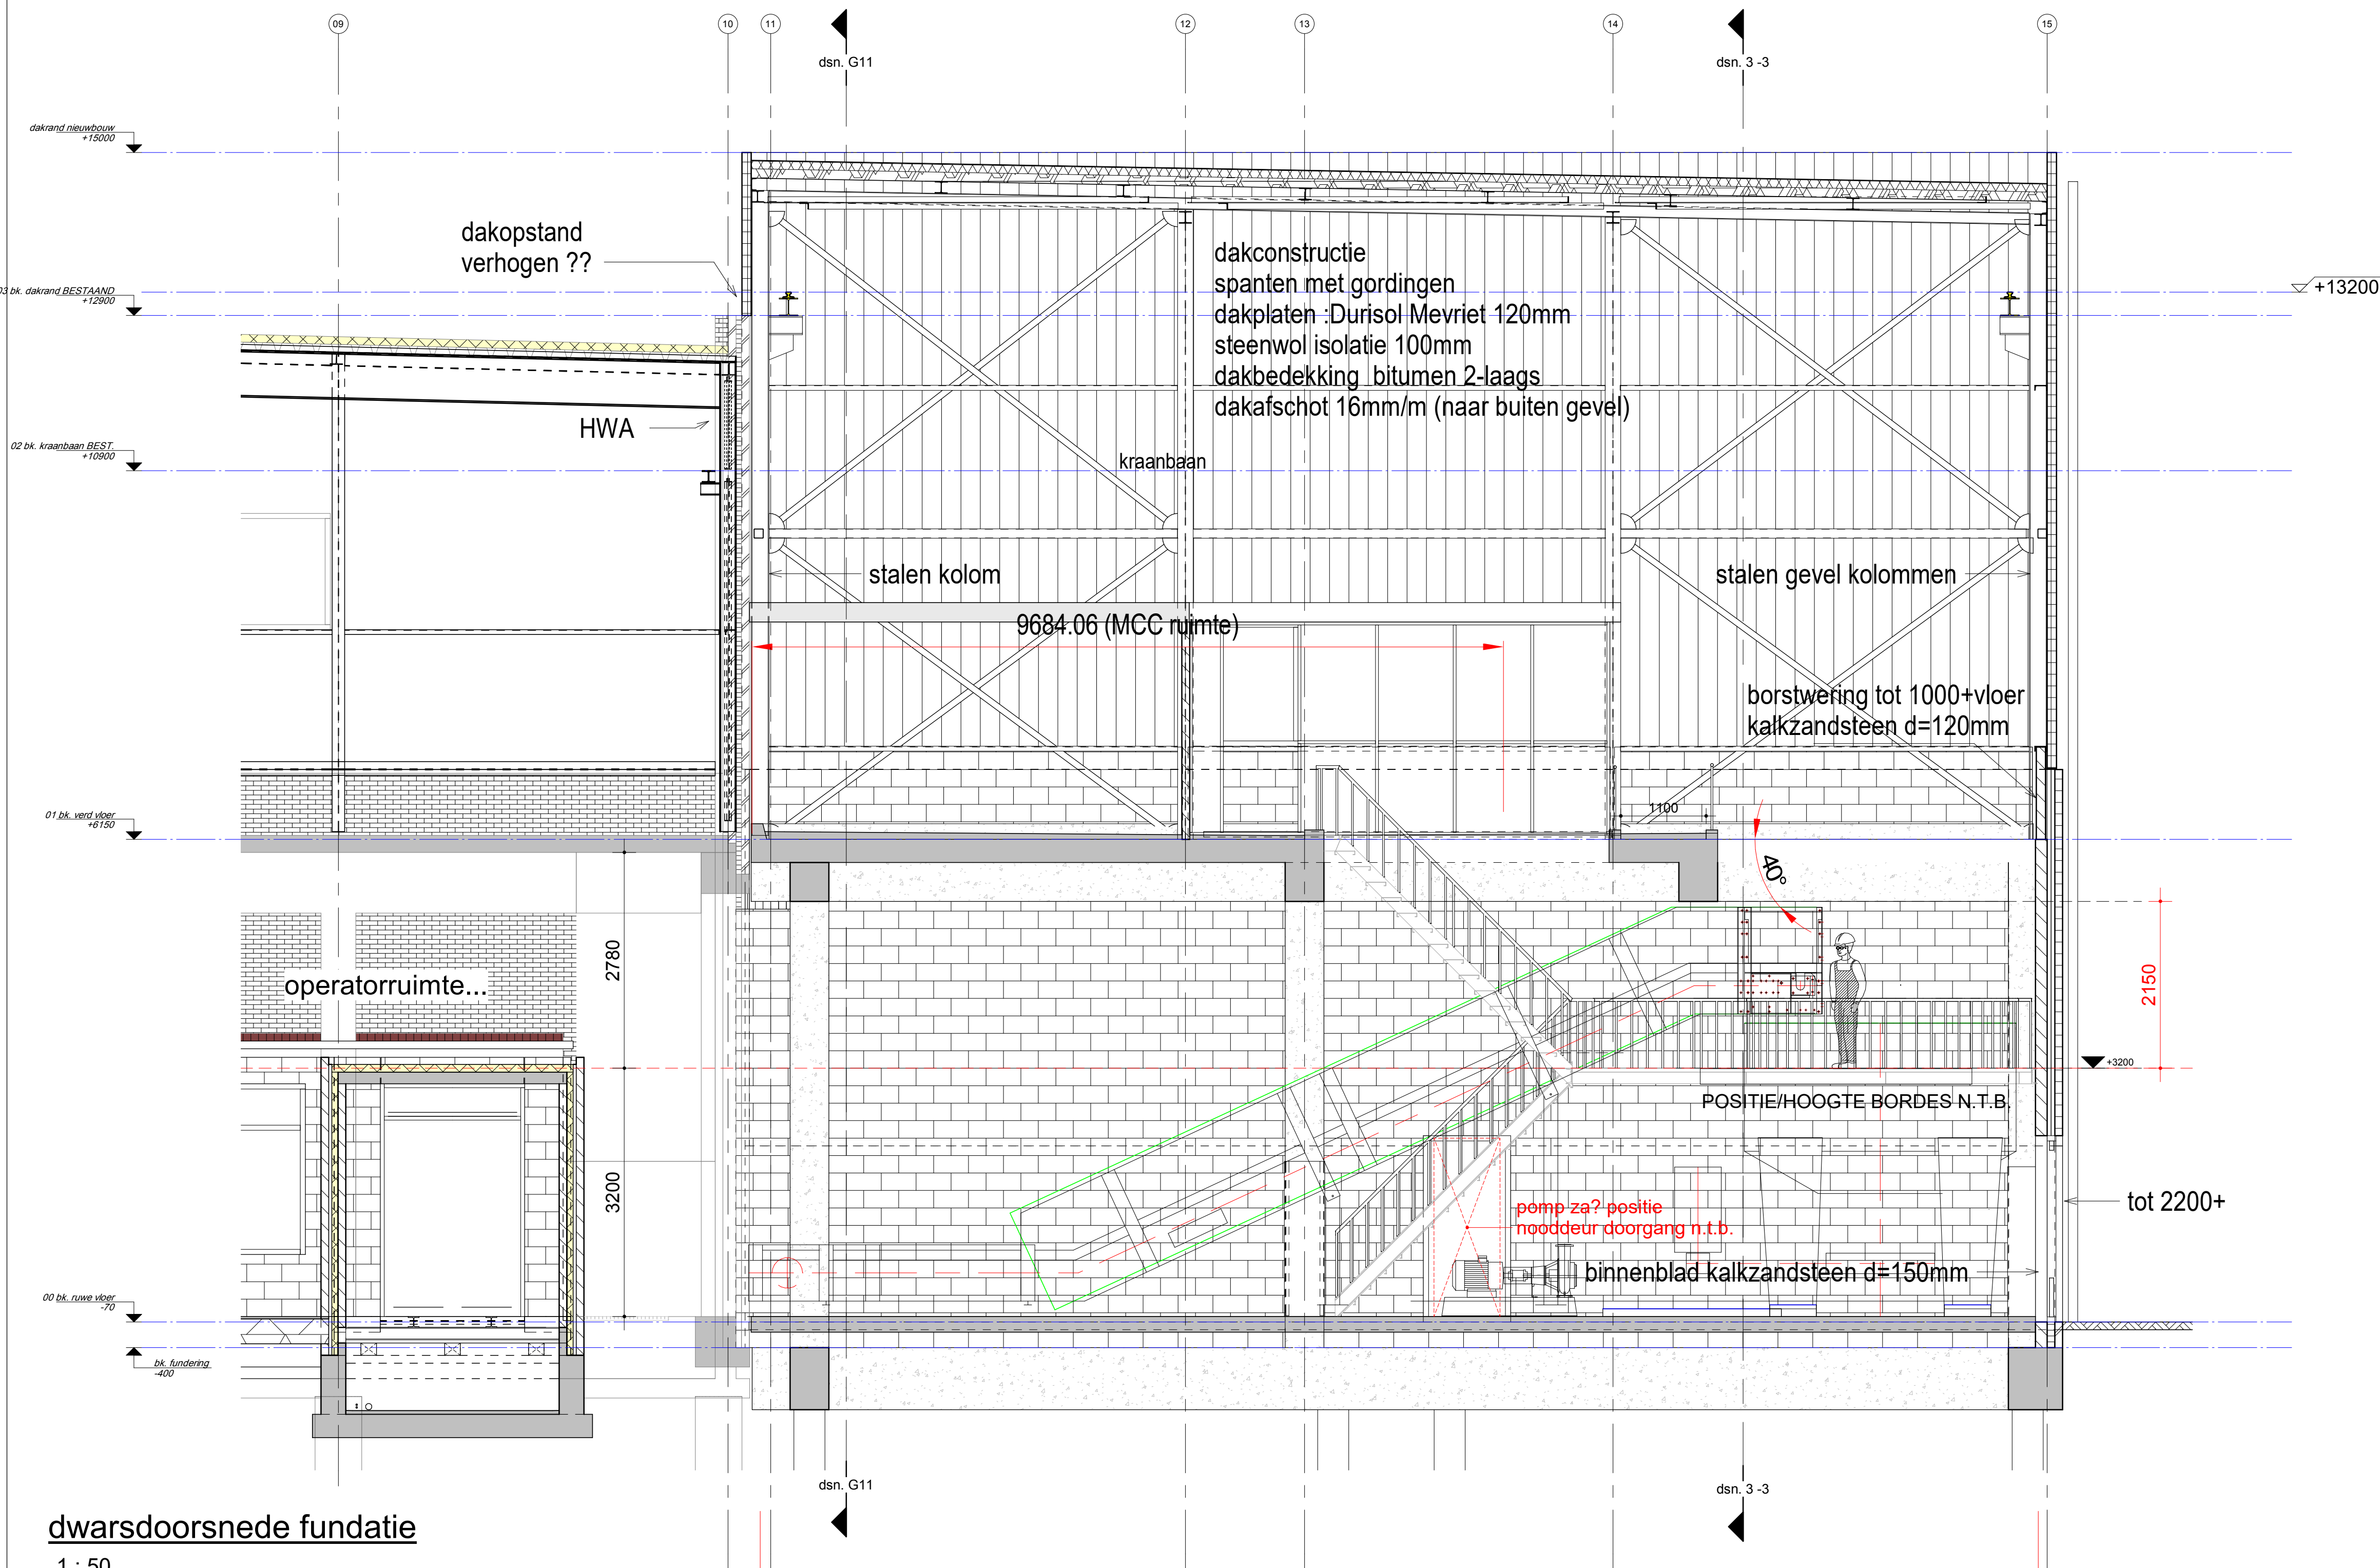


dwarsdoorsnede fundatie
1 : 50

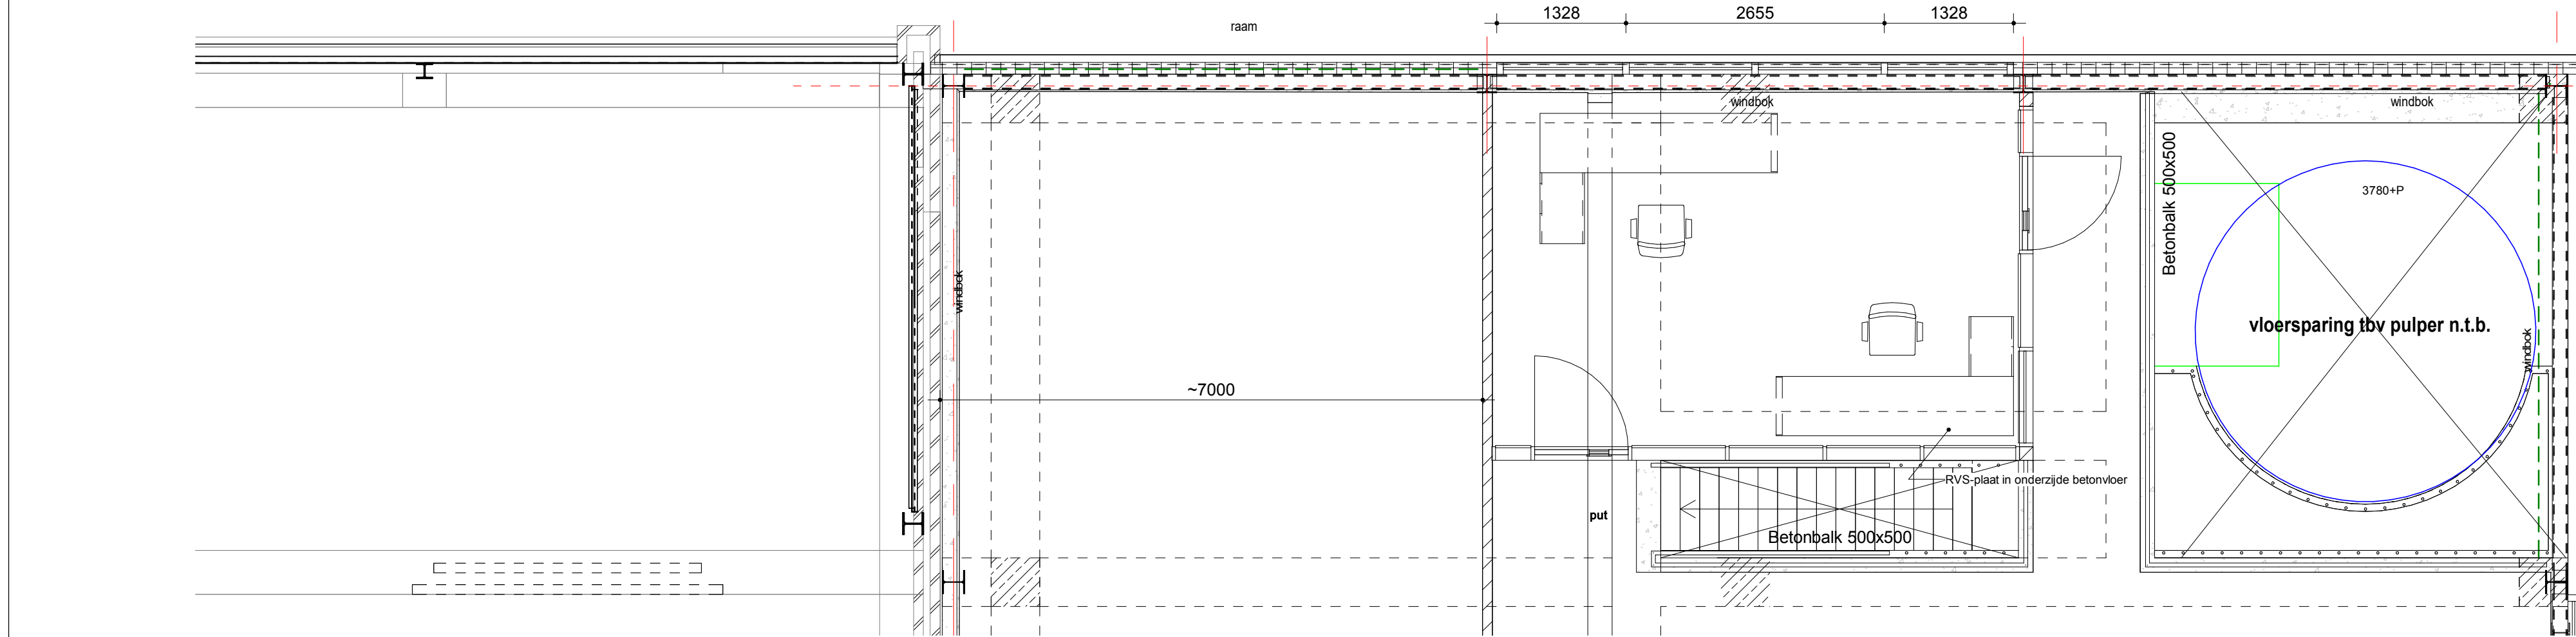

plattegrond trap tpv pulper
1 : 50

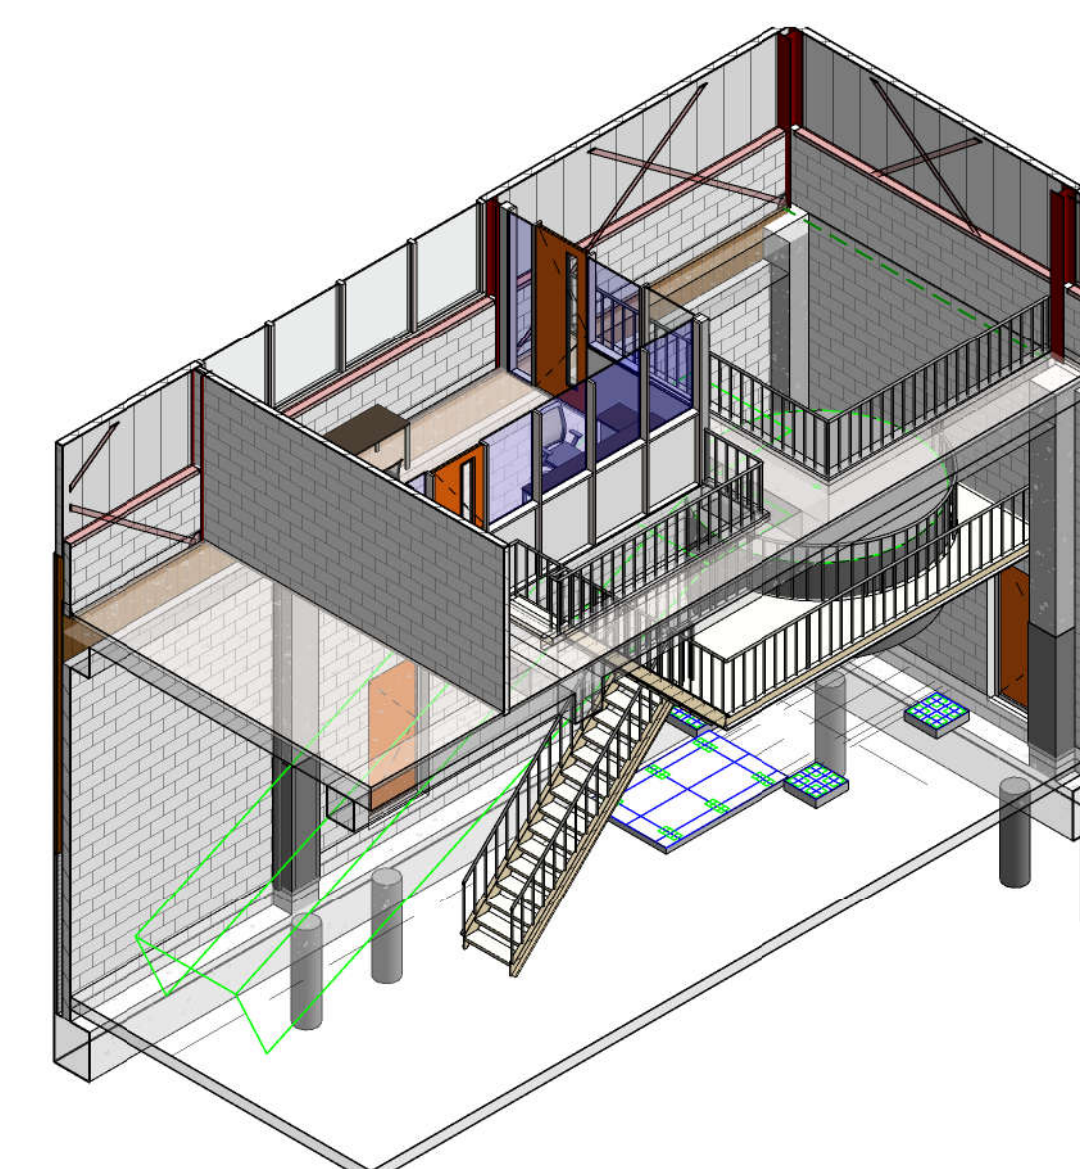

3D isometrie - trap pulper

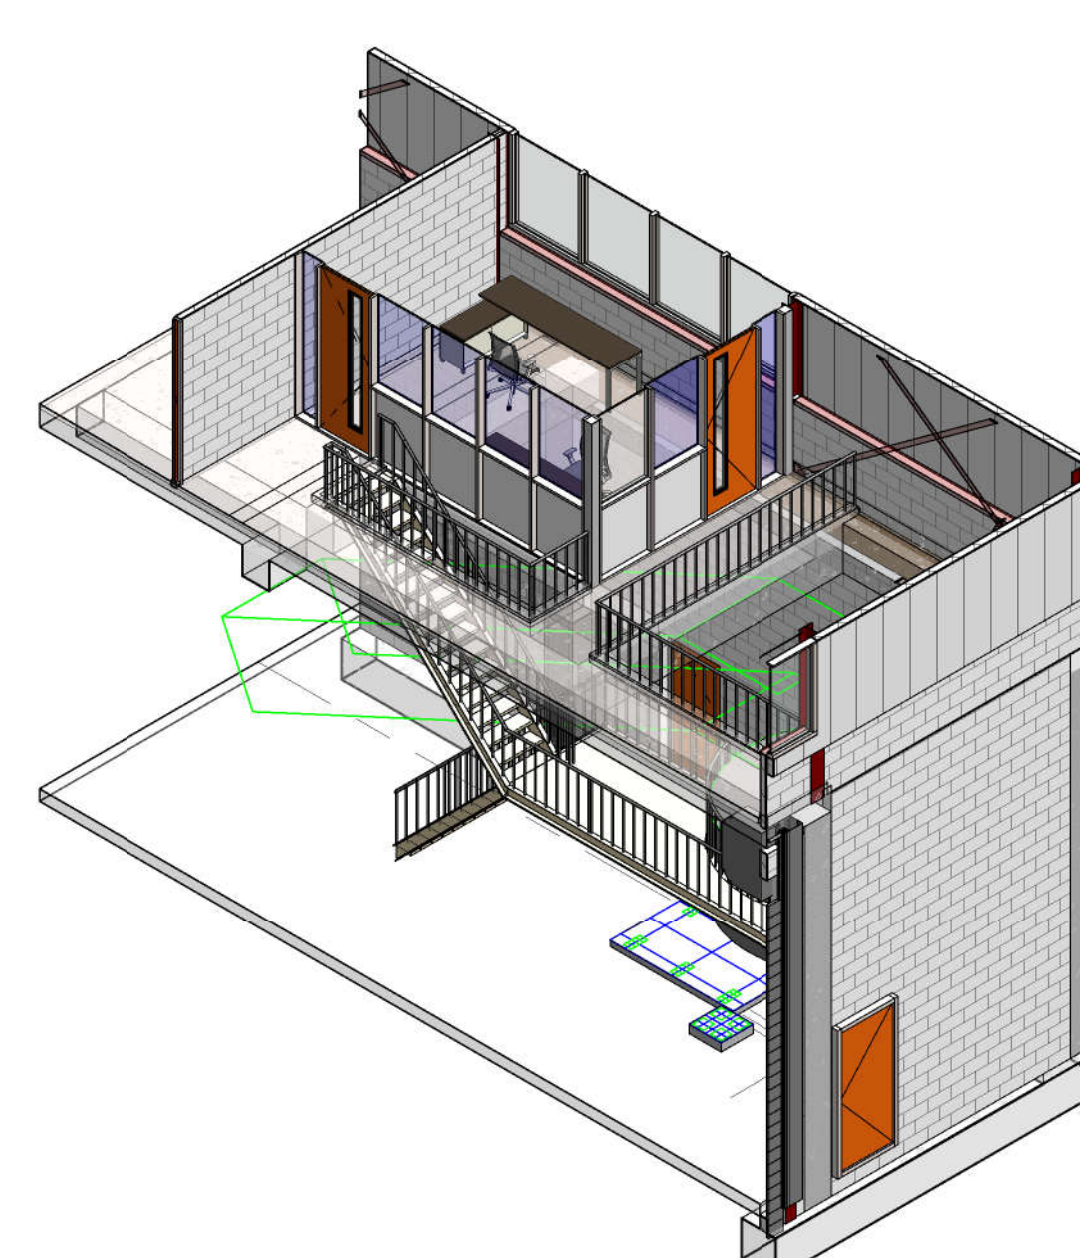

3D isometrie - trap pulper

historie	F			
	E			
	D			
	C			
	B			
	A			
wijzigingsdatum		omschrijving wijziging		initialen
concept 10-02-2022				
OPDRACHTGEVER:			SCHAAL:	Architektenbureau
WEPA NEDERLAND B.V Boutestraat 125 6071 JR Swalmen			1 : 50	JANSEN EERBEEK b.v.
WERK:			DATUM:	konstruktie - adviesbureau
Uitbreiding Hal 7 / 8 + aanvraag diversen			..-02-2022	
BETREFT:			INITIALEN TEKENAAR:	tel. 0313-659039 website: www.arbujans.nl e-mail: info@janseneerbeek.nl
trap tpv pulper+fundatie pulper			MPA	molenstraat 30 6961 DT Eerbeek postbus 7 6960 AA Eerbeek
FASE:		STATUS:	WERK NO:	BLAD NO:
BE		voorlopig	21-3929	BA-501
EIGENDOM VOORBEHOUDEN				