
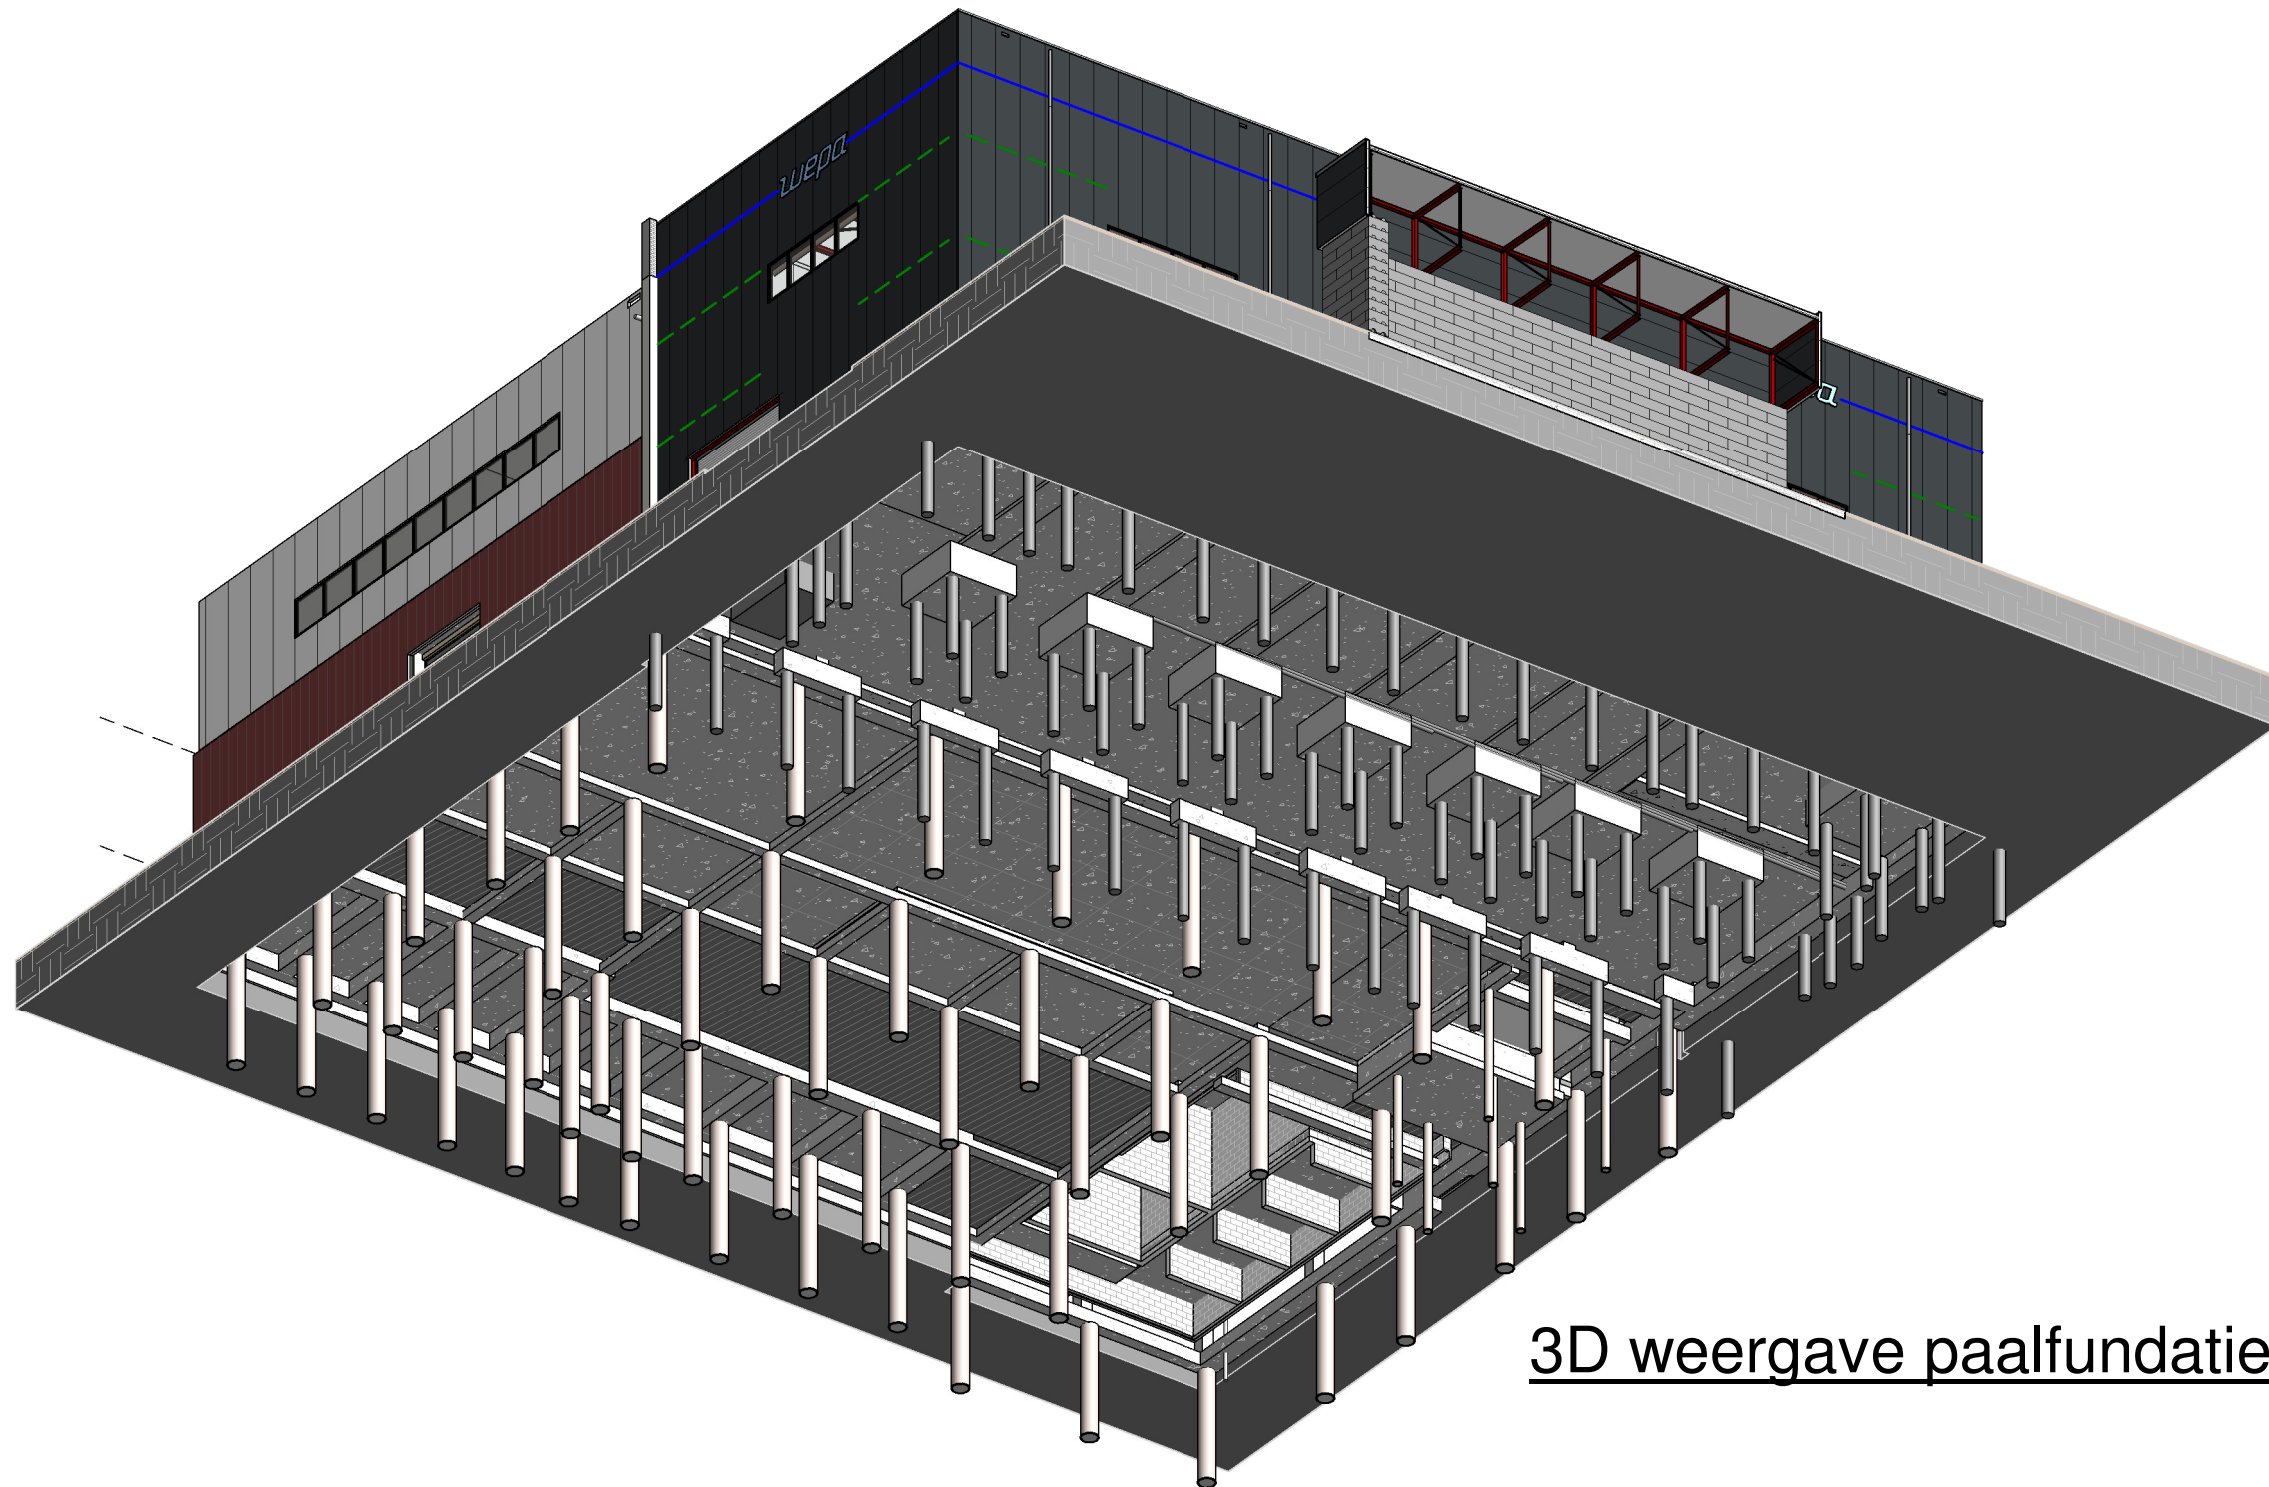


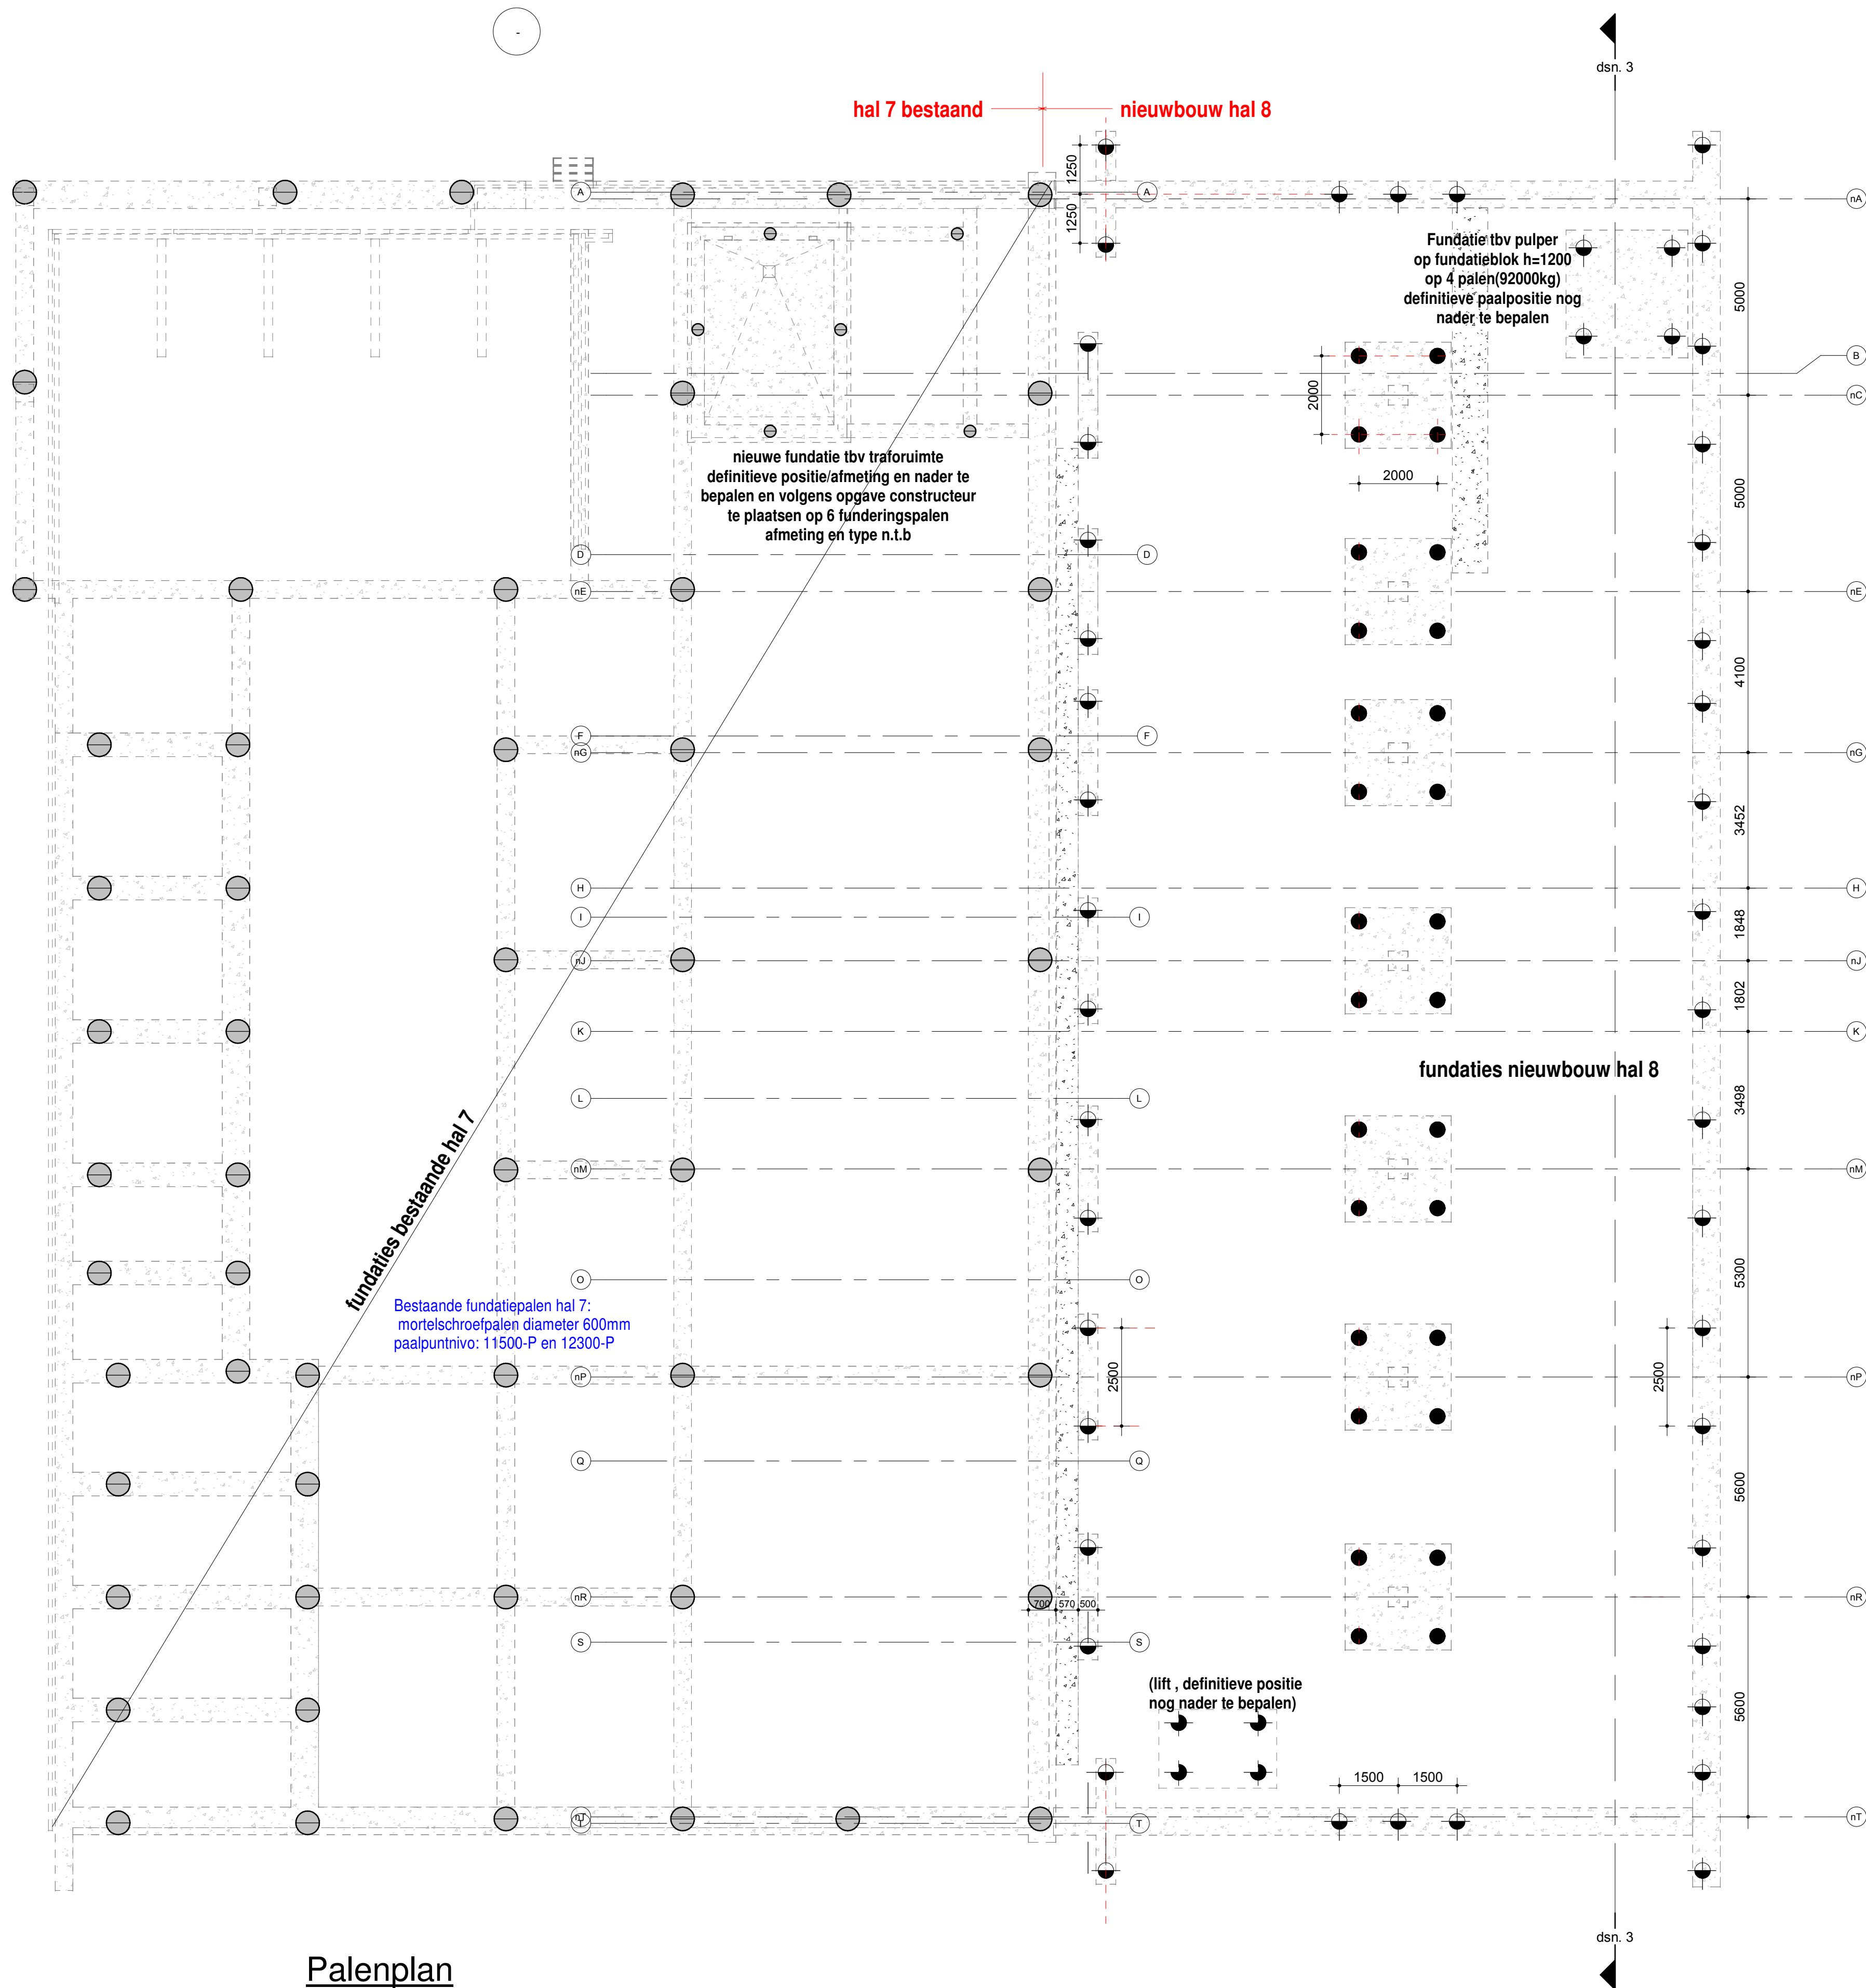

Renvooi palenplan:

- 75 tons funderingspalen
- TOTAAL AANTAL : 79 STUKS (hal 8 + pulper + lift)
- exclusief nieuwbouw traforuimet hal 7
- type funderingspalen, diameter, paalpuntniveau en lengte nader te bepalen
- nav nog te maken sonderingen en statische berekening constructeur
- (maatvoering) bestaande toestand i.h.w. te controleren!

historie	F			
	E			
	D			
	C	01-12-2022	tbv definitieve indiening	HFB
	B	31-10-2022	tbv indiening	HFB
	A	14-09-2022	concept , te aanvullingen nav opmerkingen RUD Zuid -Limburg	HFB
		wijzigingsdatum	omschrijving wijziging	initialen
OPDRACHTGEVER:		SCHAAL:	Architektenbureau	
WEPA NEDERLAND B.V.		1 : 100	JANSEN EERBEK b.v.	
Boutestraat 125 6071 JR Swalmen			konstruktie - adviesbureau	
WERK:		DATUM:	molenstraat 30	
Uitbreiding Hal 7 / 8 + aanvraag diversen		10-02-2022	6961 DT Eerbeek	
BETREFT:		INITIALEN TEKENAAR:	tel: 0313-659039	
palenplan		HFB/MPA	www.arbujans.nl	
			postbus 7	
			e-mail: info@janseneerbeek.nl	
			6960 AA Eerbeek	
FASE:		STATUS:	WERK NO:	BLAD NO:
bouwaanvraag		definitief	21-3929	BA-002
				REVISE
				C