


voorgevel (stramien T)

1 : 100

rechtergevel (stramien 15)


1 : 100

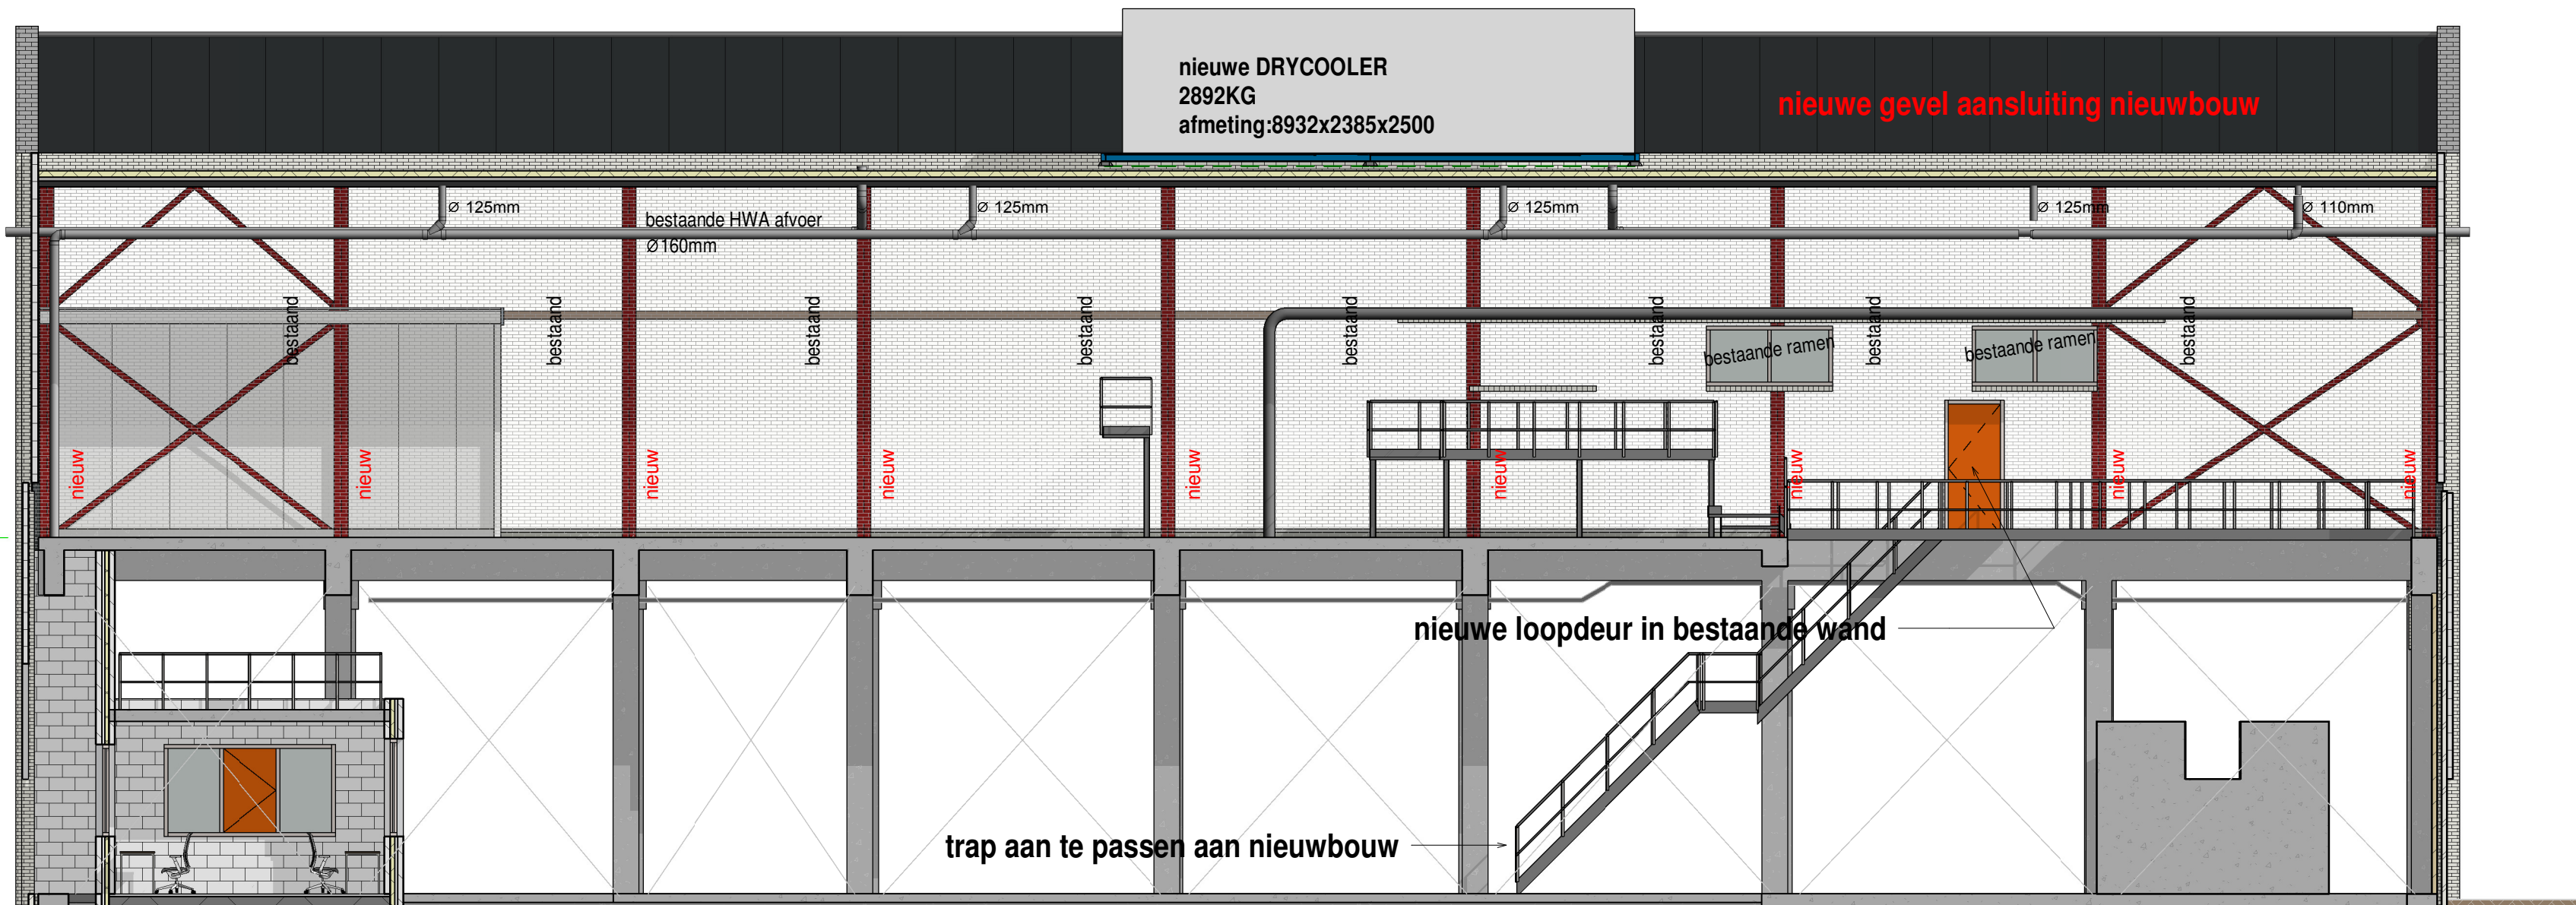


(gezien vanuit hal 7 naar nieuwbouw)

linkergevel (stramien 10 / 11 binnengevel)

1 : 100

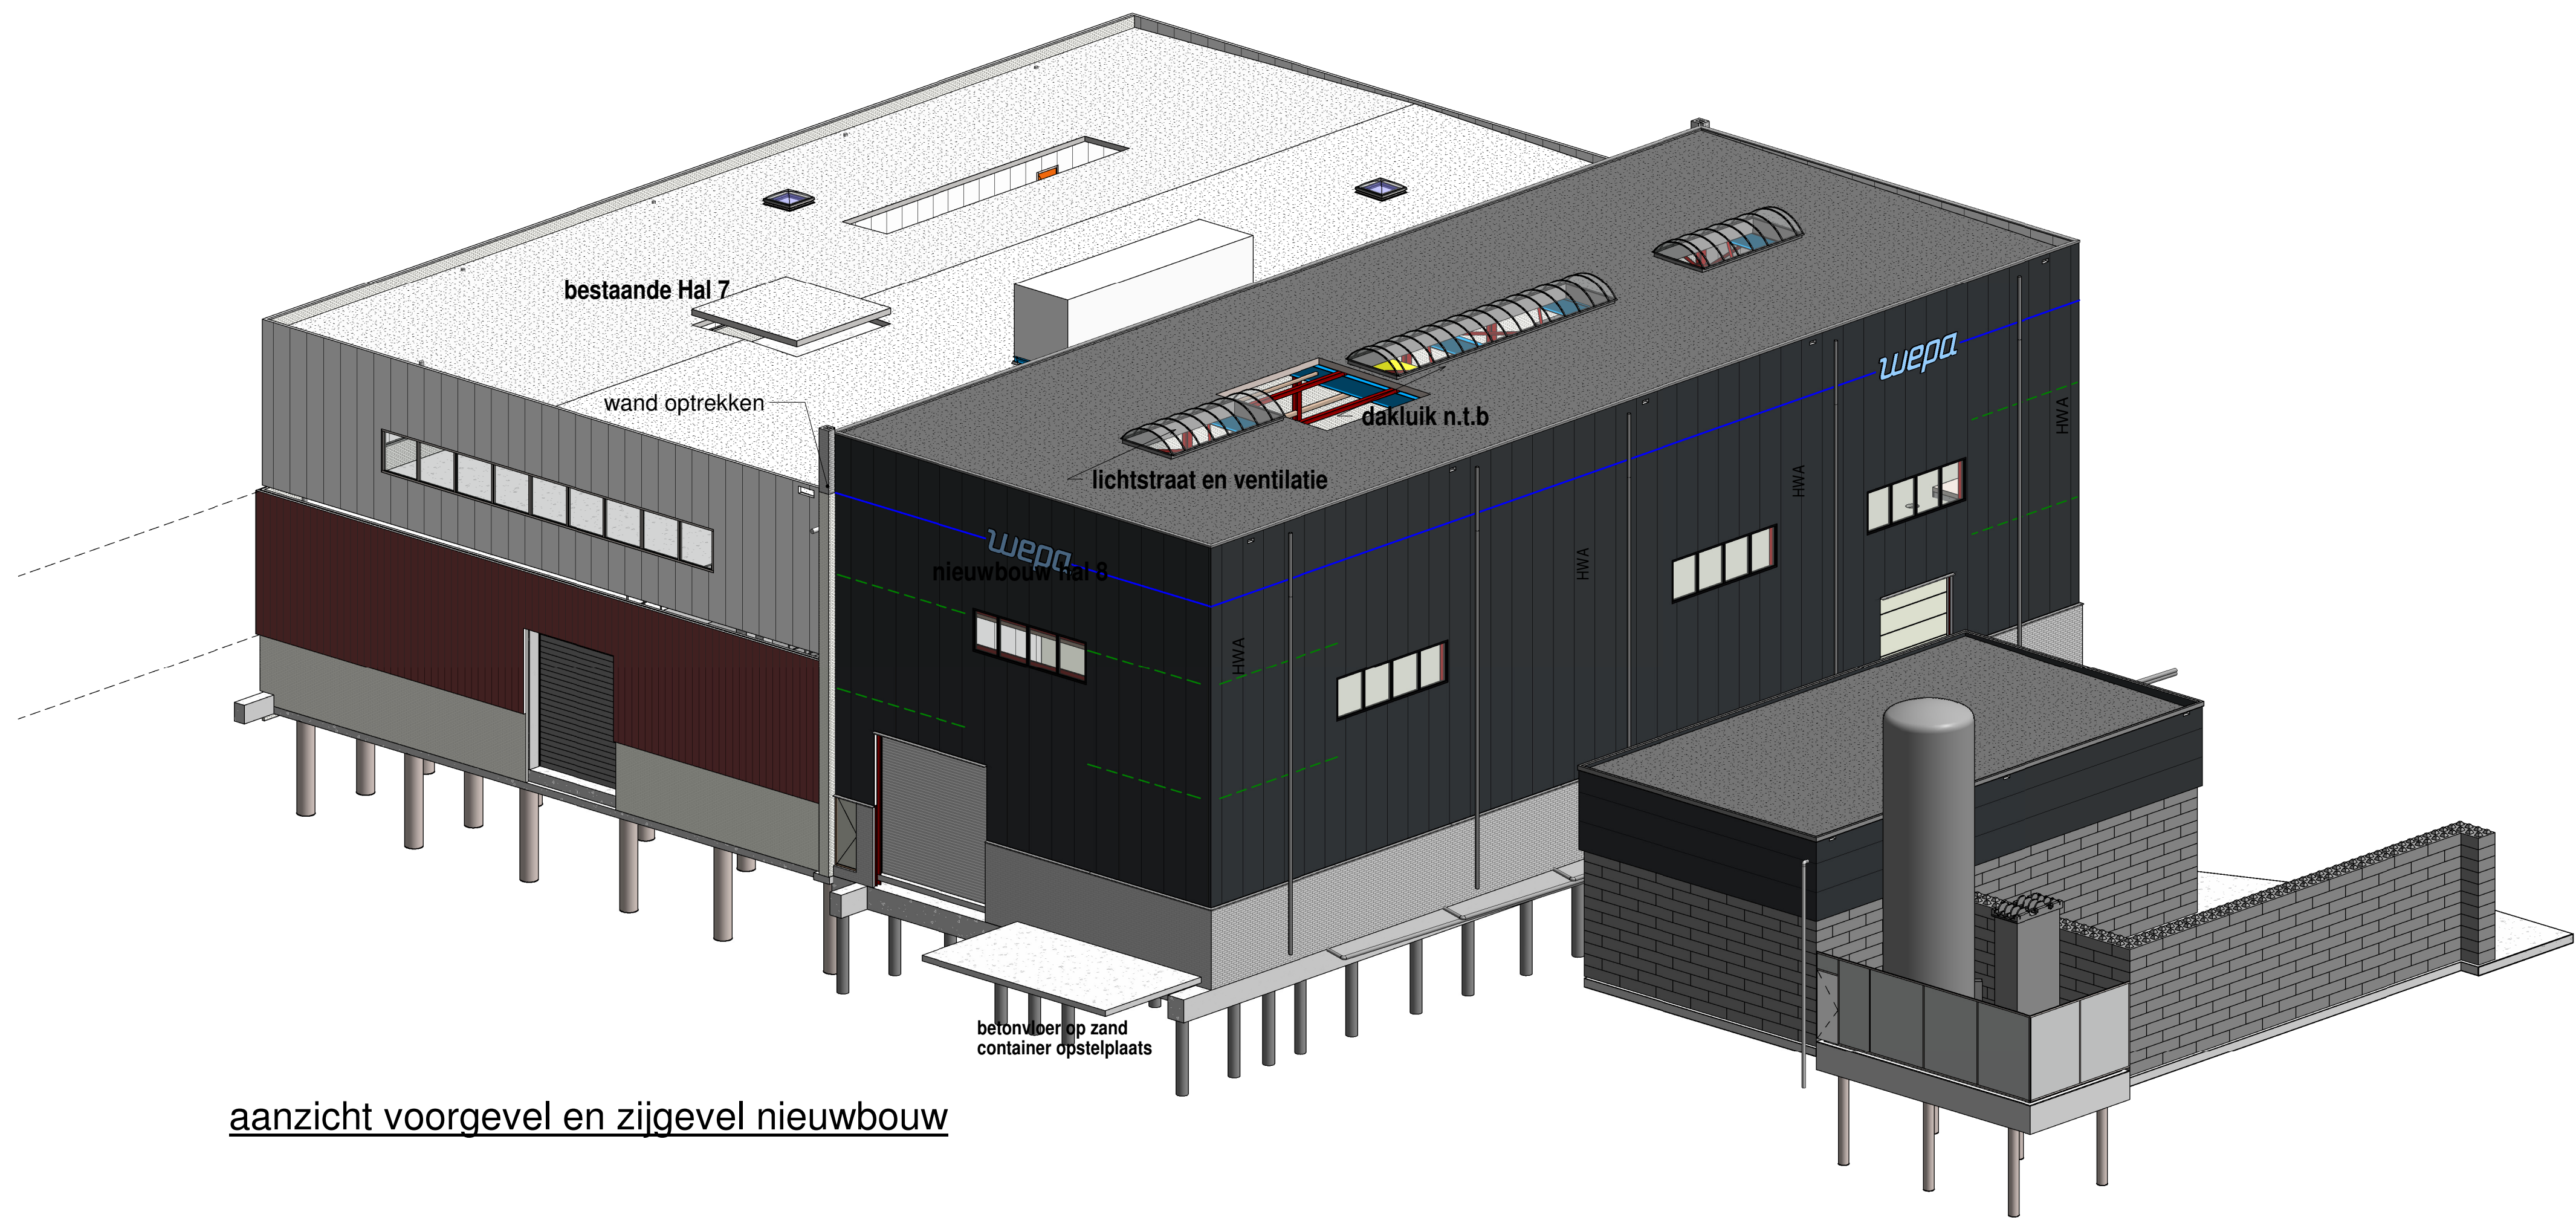


aanzicht voorgevel en zijgevel nieuwbouw

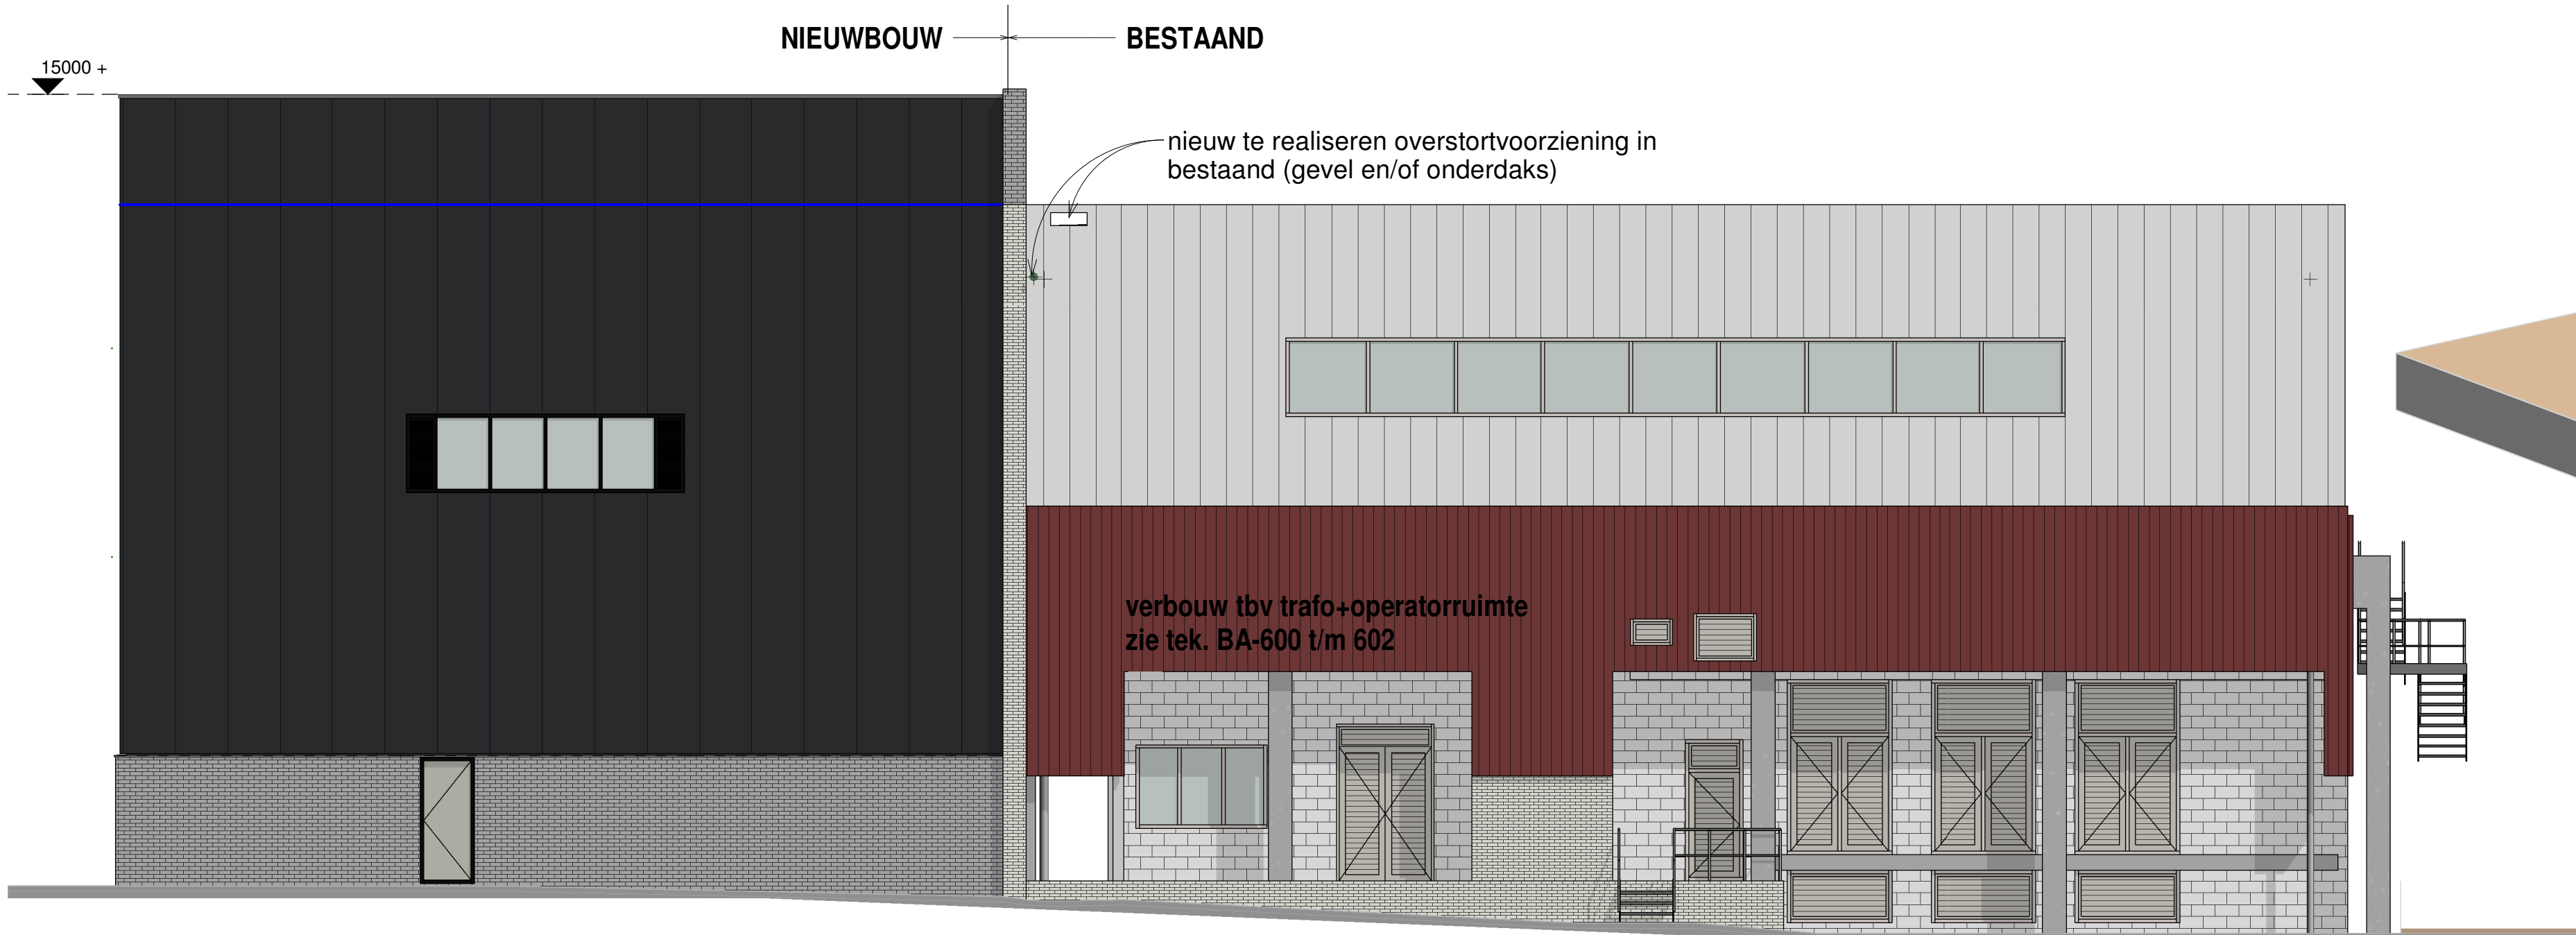

achtergevel (stramien A)

1 : 100

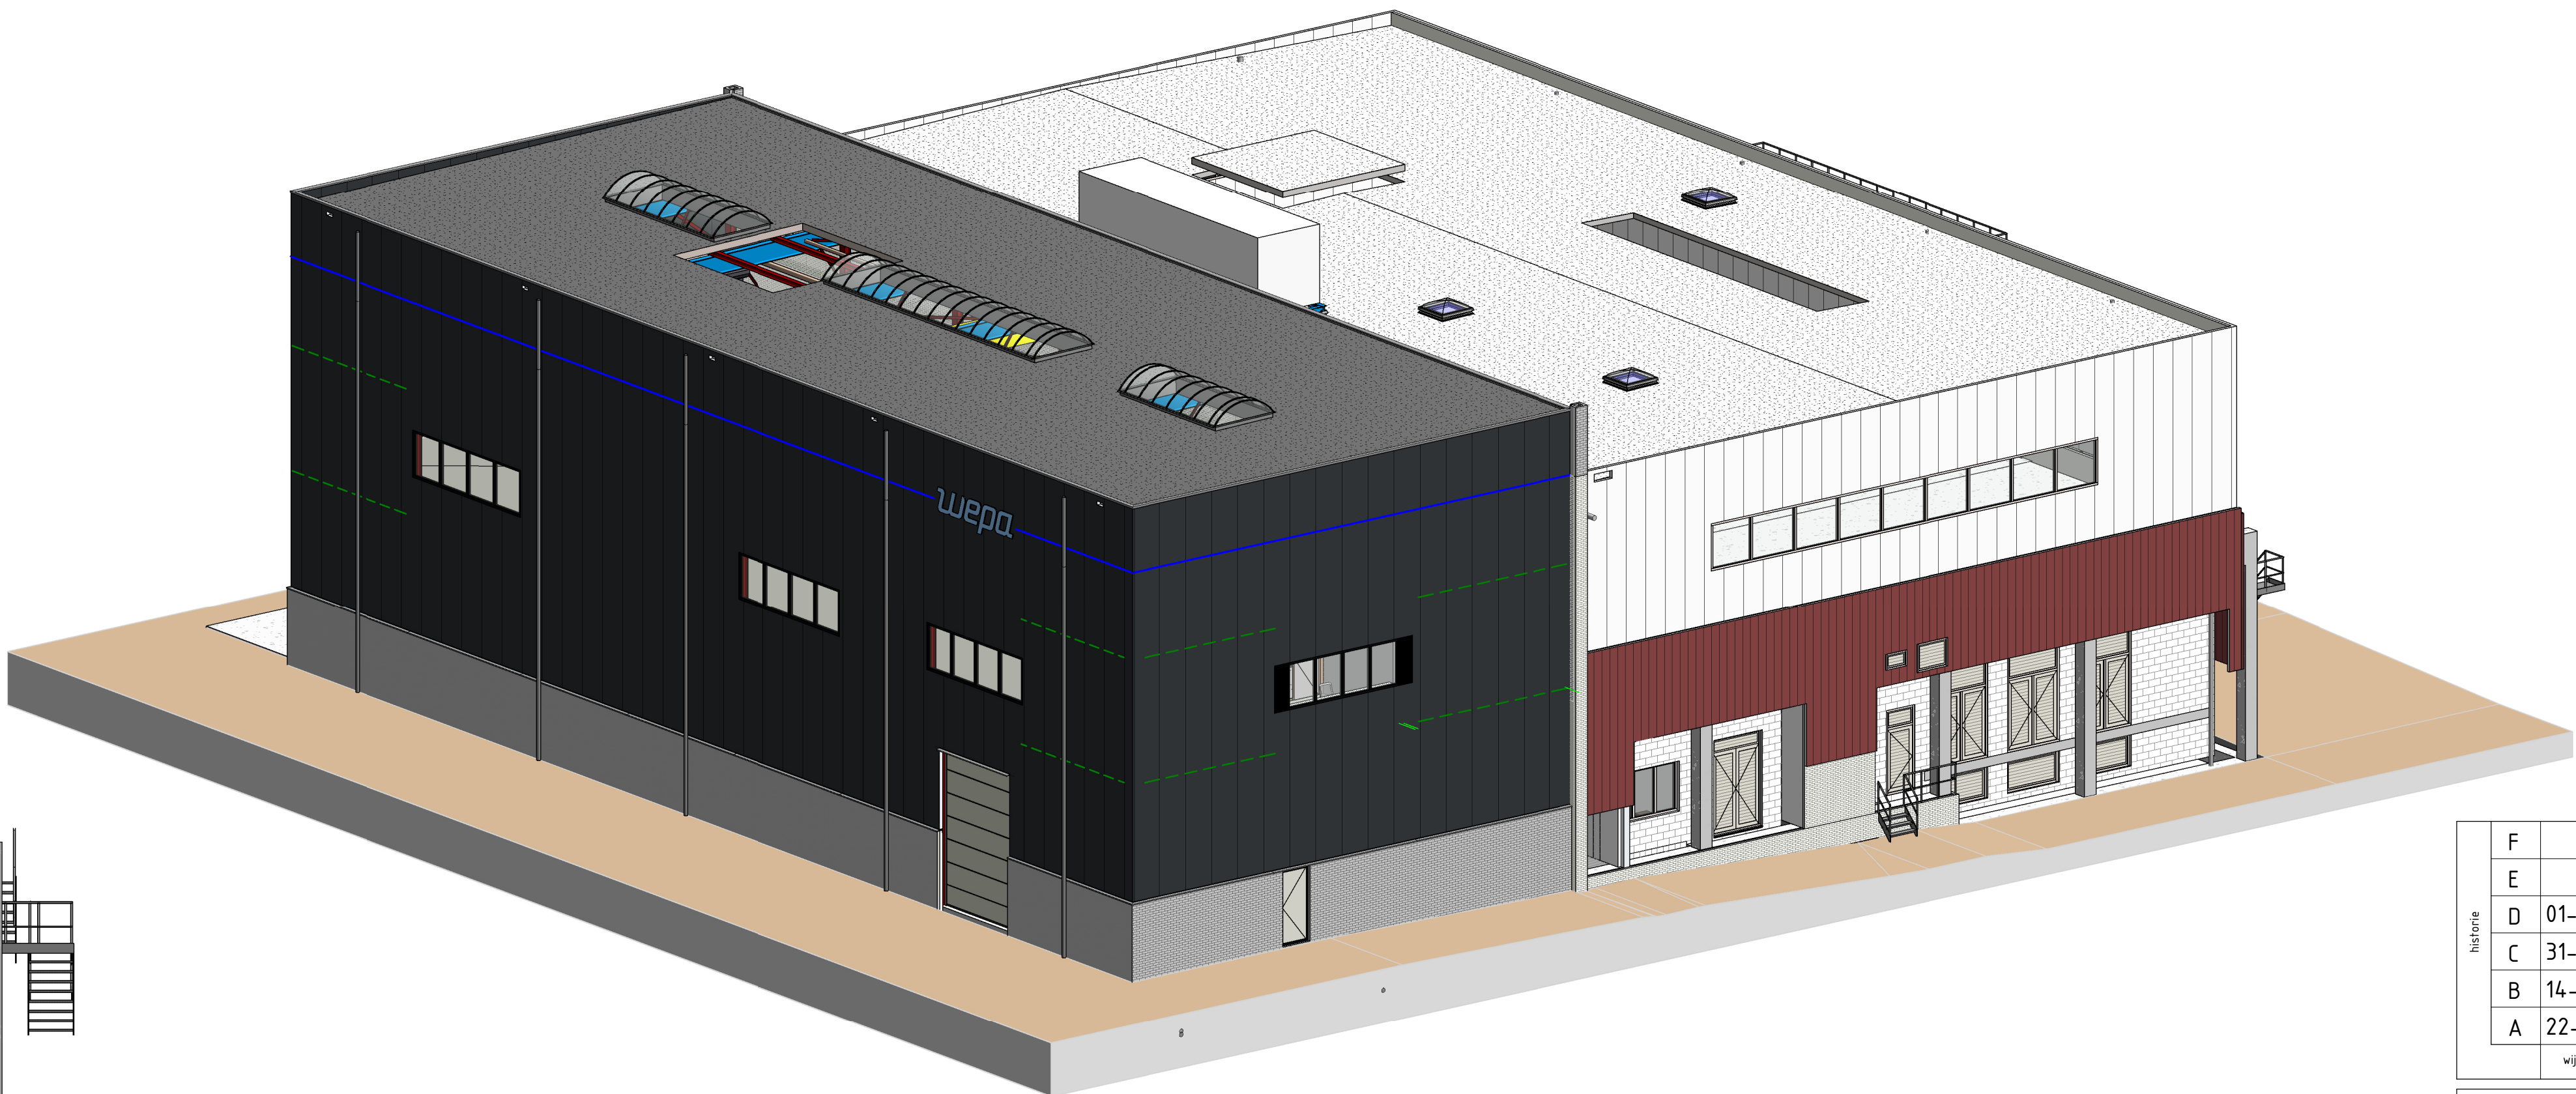

aanzicht achtergevel en zijgevel nieuwbouw

NO = noodoverstorten 300x120, ok. 30mm boven laatste punt dakbedekking, 5 stuks h.o.h. maximaal 30 m conform berekening constructeur.
HWA, 5 stuks minimaal rond 160mm

wandopbouw:
- sandwichpanelen Trimotherm FTV invisio d=120mm
RAL 7016 buitenzijde , RAL 9002 binnenzijde
-binnenblad kalkzandsteen d=150mm / stabiliteitswand d=200 (beton)
tot onder verdiepingvloer
-buitenblad betonsteen , dampremmer en spouwisolatie

vv rgb-led strip verlichting tpv dakrand
kleur kozijnen/deuren cf huisstijl WEPA Swalmen

F			
E			
D	01-12-2022	tbv definitieve indiening	HFB
C	31-10-2022	tbv indiening	HFB
B	14-09-2022	concept , 1e aanvullingen nav opmerkingen RUD Zuid -Limburg	HFB
A	22-06-2022	wijz. nav opmerkingen	MPA

OPDRACHTGEVER: WEPA NEDERLAND B.V. Boutestraat 125 6571 JR Swalmen	SCHAAL: 1 : 100	Architectenbureau JANSEN EERBEK b.v.
WERK: Uitbreiding Hal 7 / 8 + aanvraag diversen	DATE: 10-02-2022	konstruktie - adviesbureau
BETROFFEN: overzicht gevels	INITIALEN TEKENAAR HFB/MPA	metestraat 16 6561 GT Lierbeek tel: 0303-656039 web: www.jansen-eerbeek.nl e-mail: info@jansen-eerbeek.nl
FASE: bouwaanvraag	STATUS: definitief	WERK NO: 21-3929
		BLAD NO: BA-004
		REVISIE: D

EIGENDOM VOORBEHOUDEN
DEZE TEKENING MAG ALLEEN MET TOESTEMMING VAN ARCHITECTENBUREAU JANSEN EERBEK B.V.
WORDEN GEGEESEN, GEKOPIEERD, DANKWIJL, OF ANDERZIJDS VERVEERD WORDEN.