




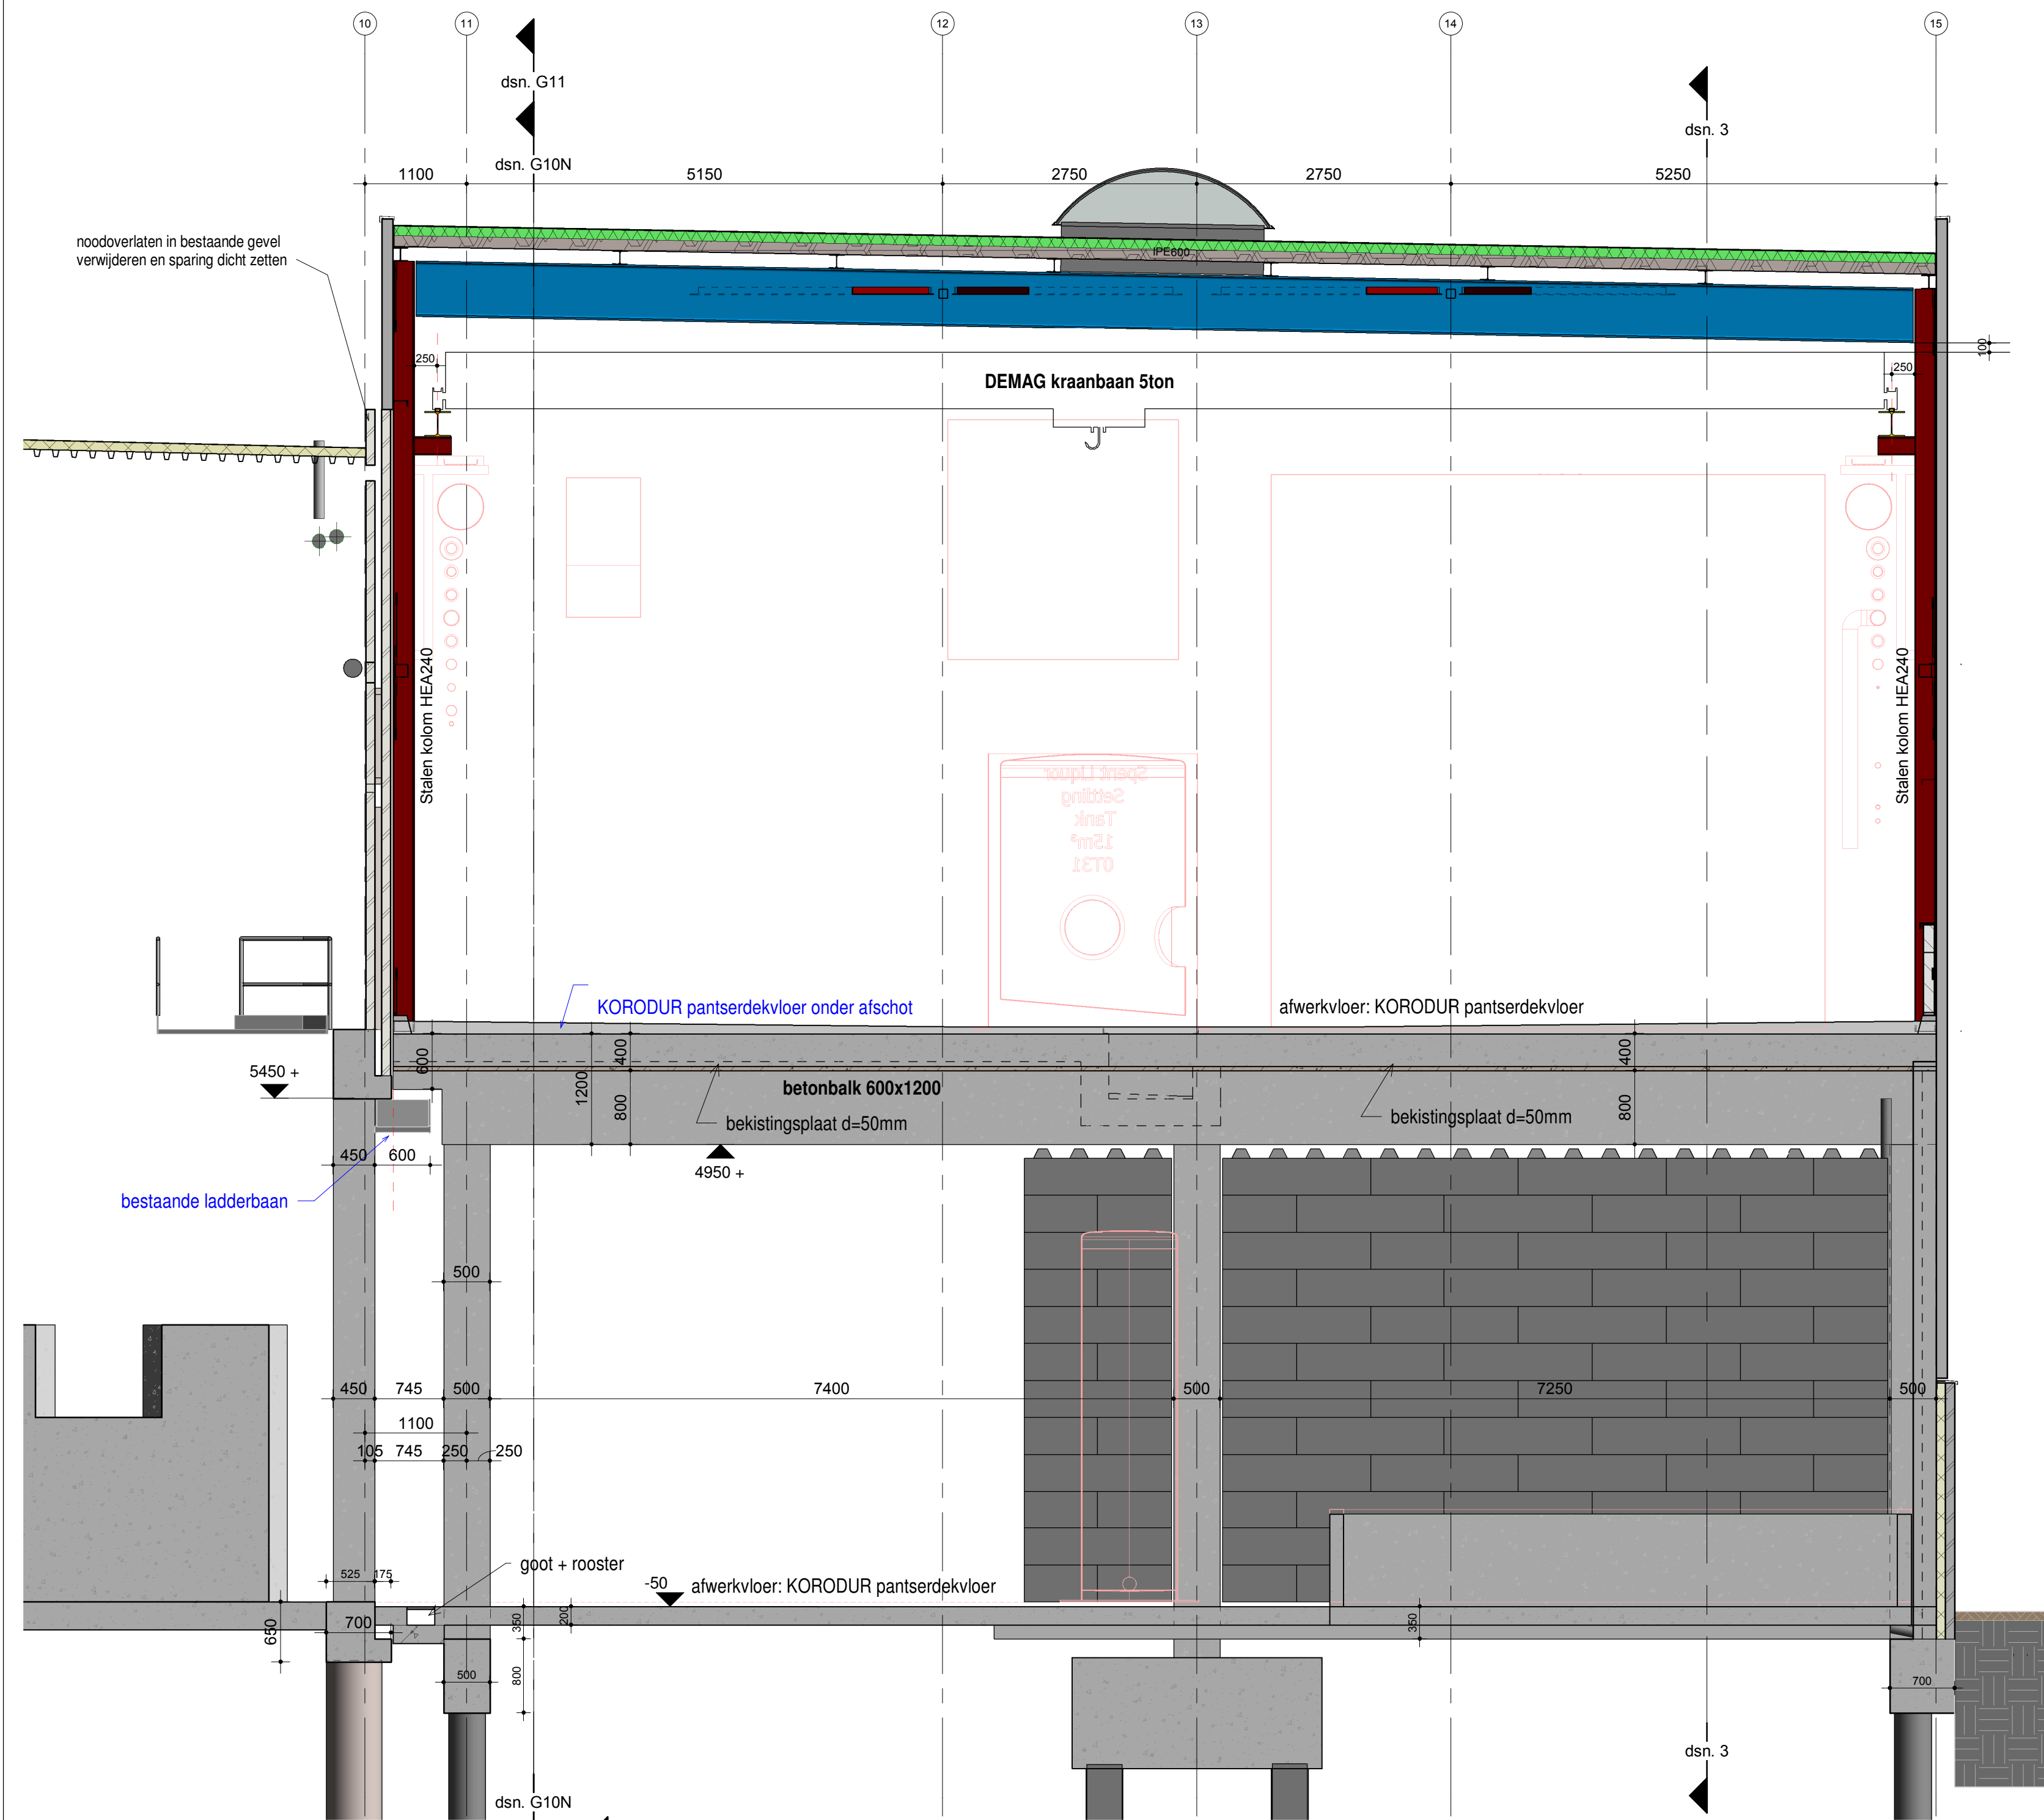


dsn. nR (stramien nR)
1 : 50

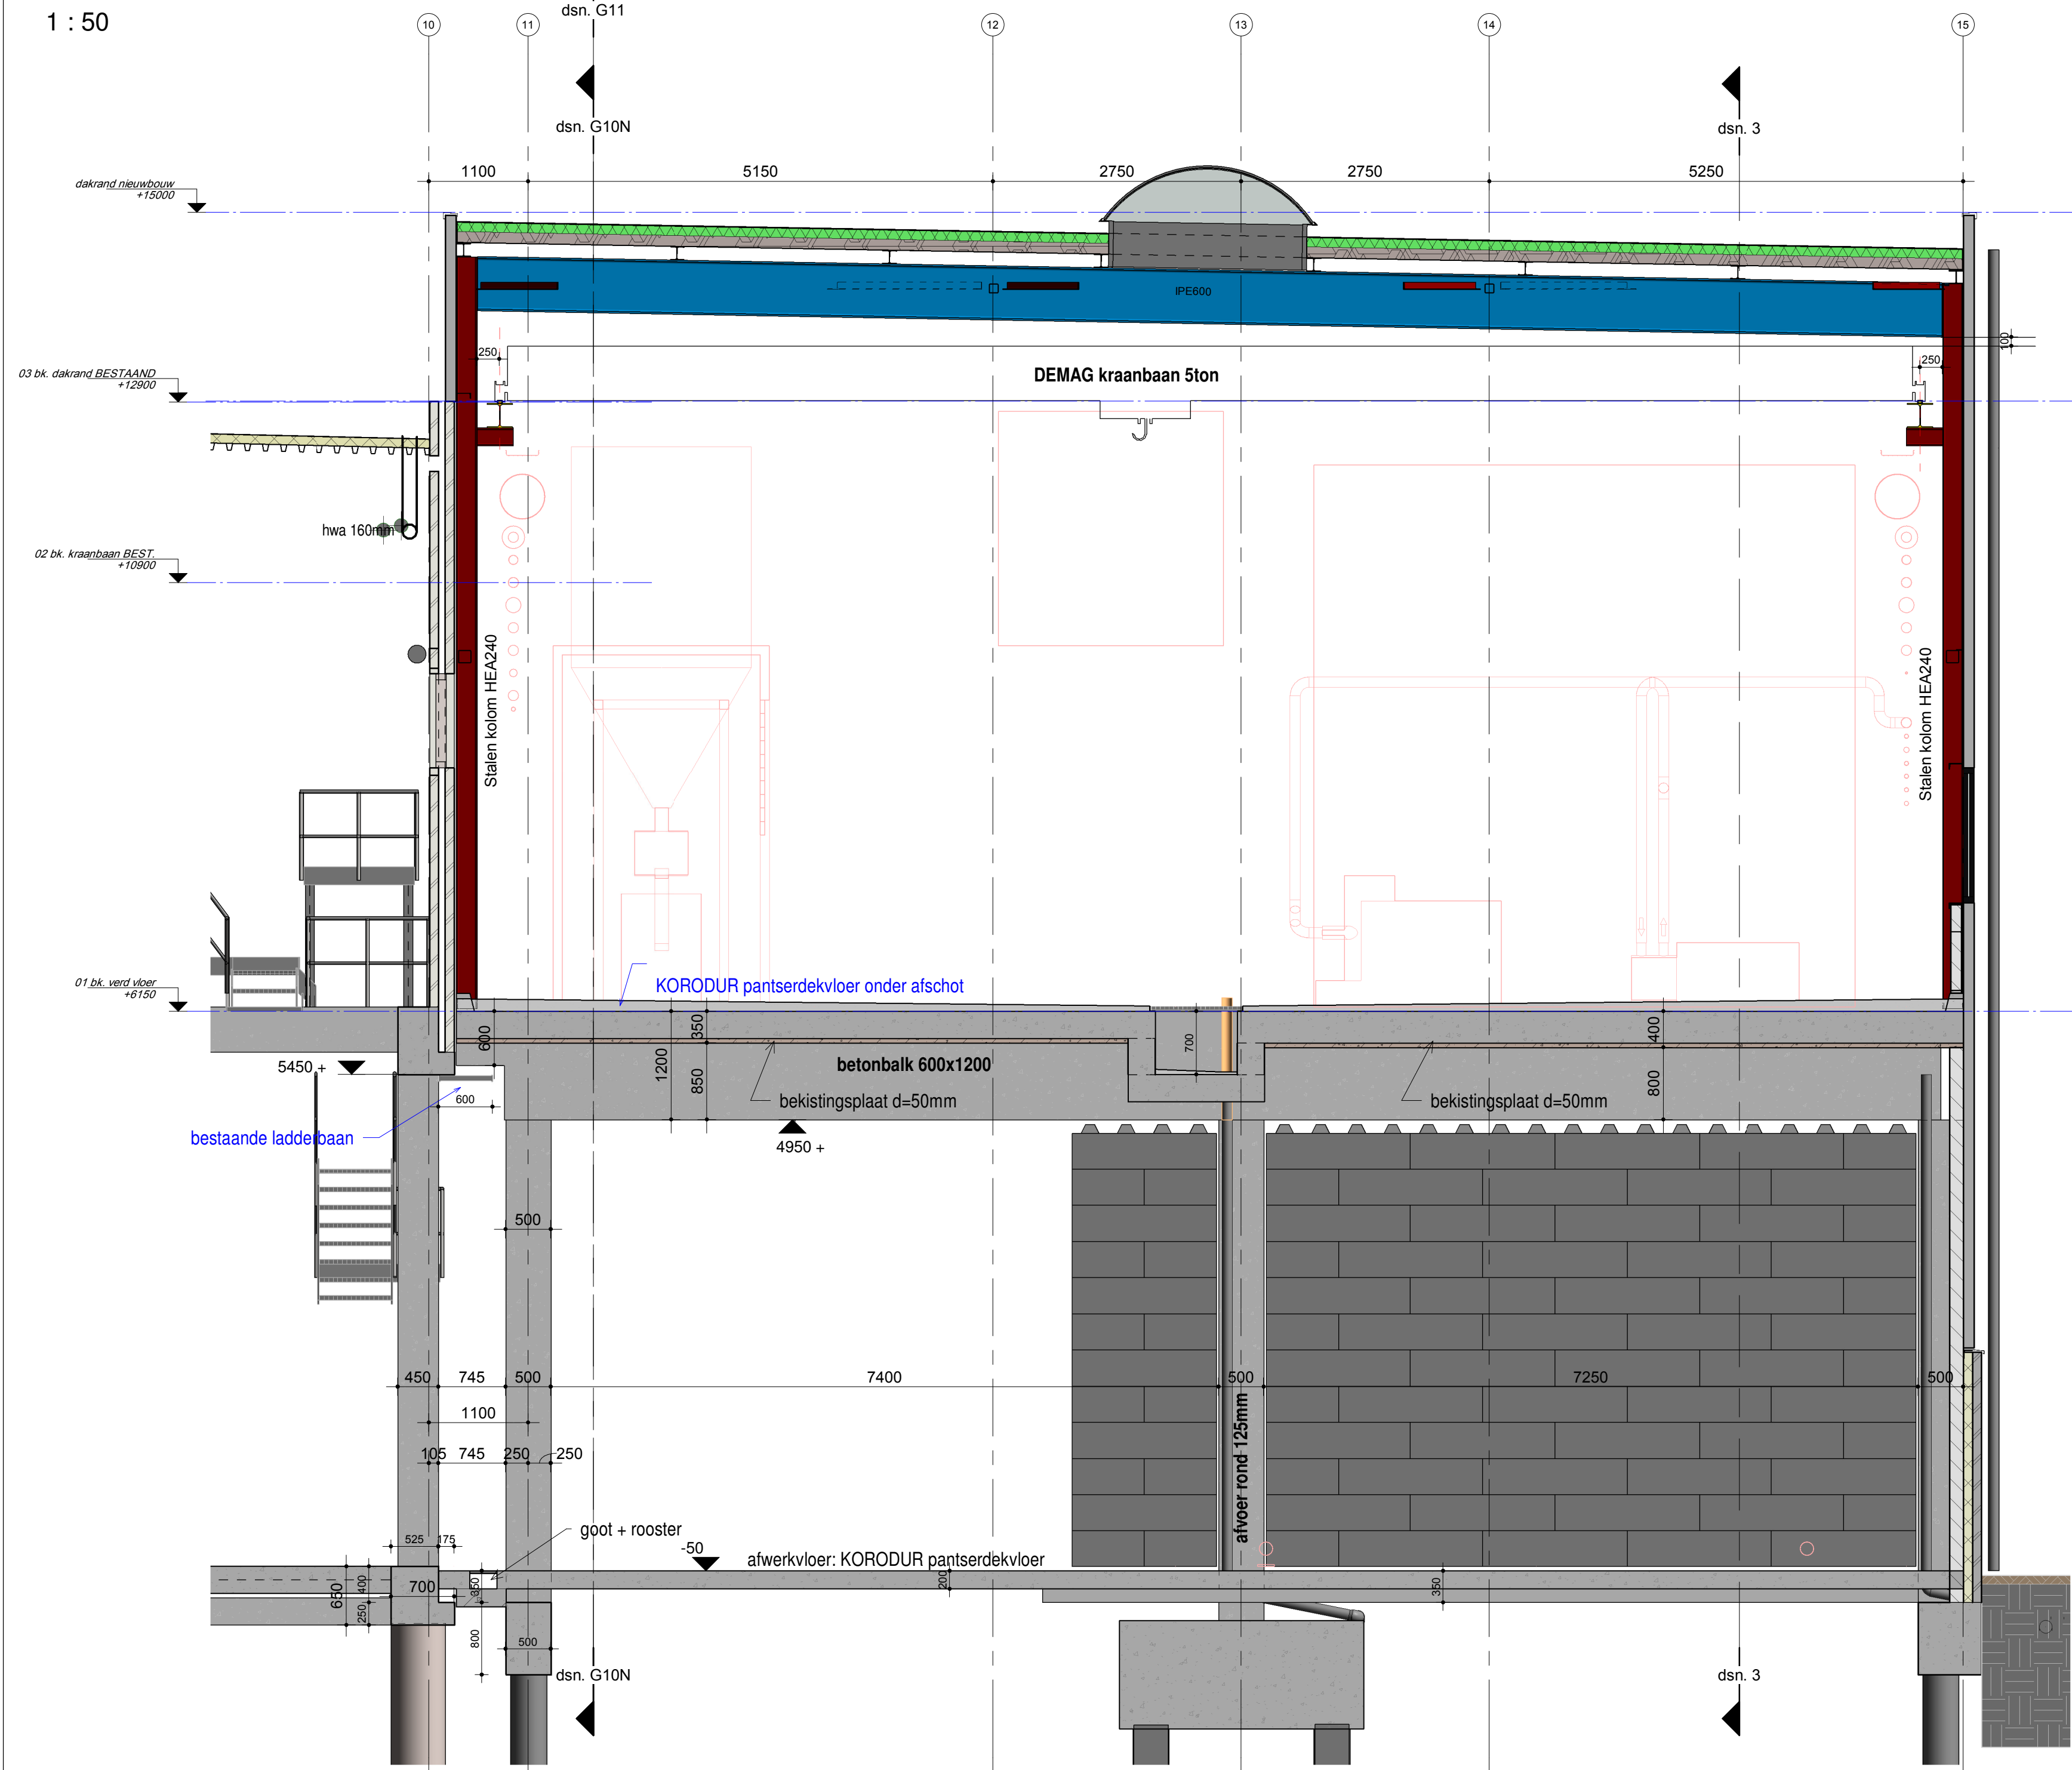

dsn. nP (stramien nP)
1 : 50

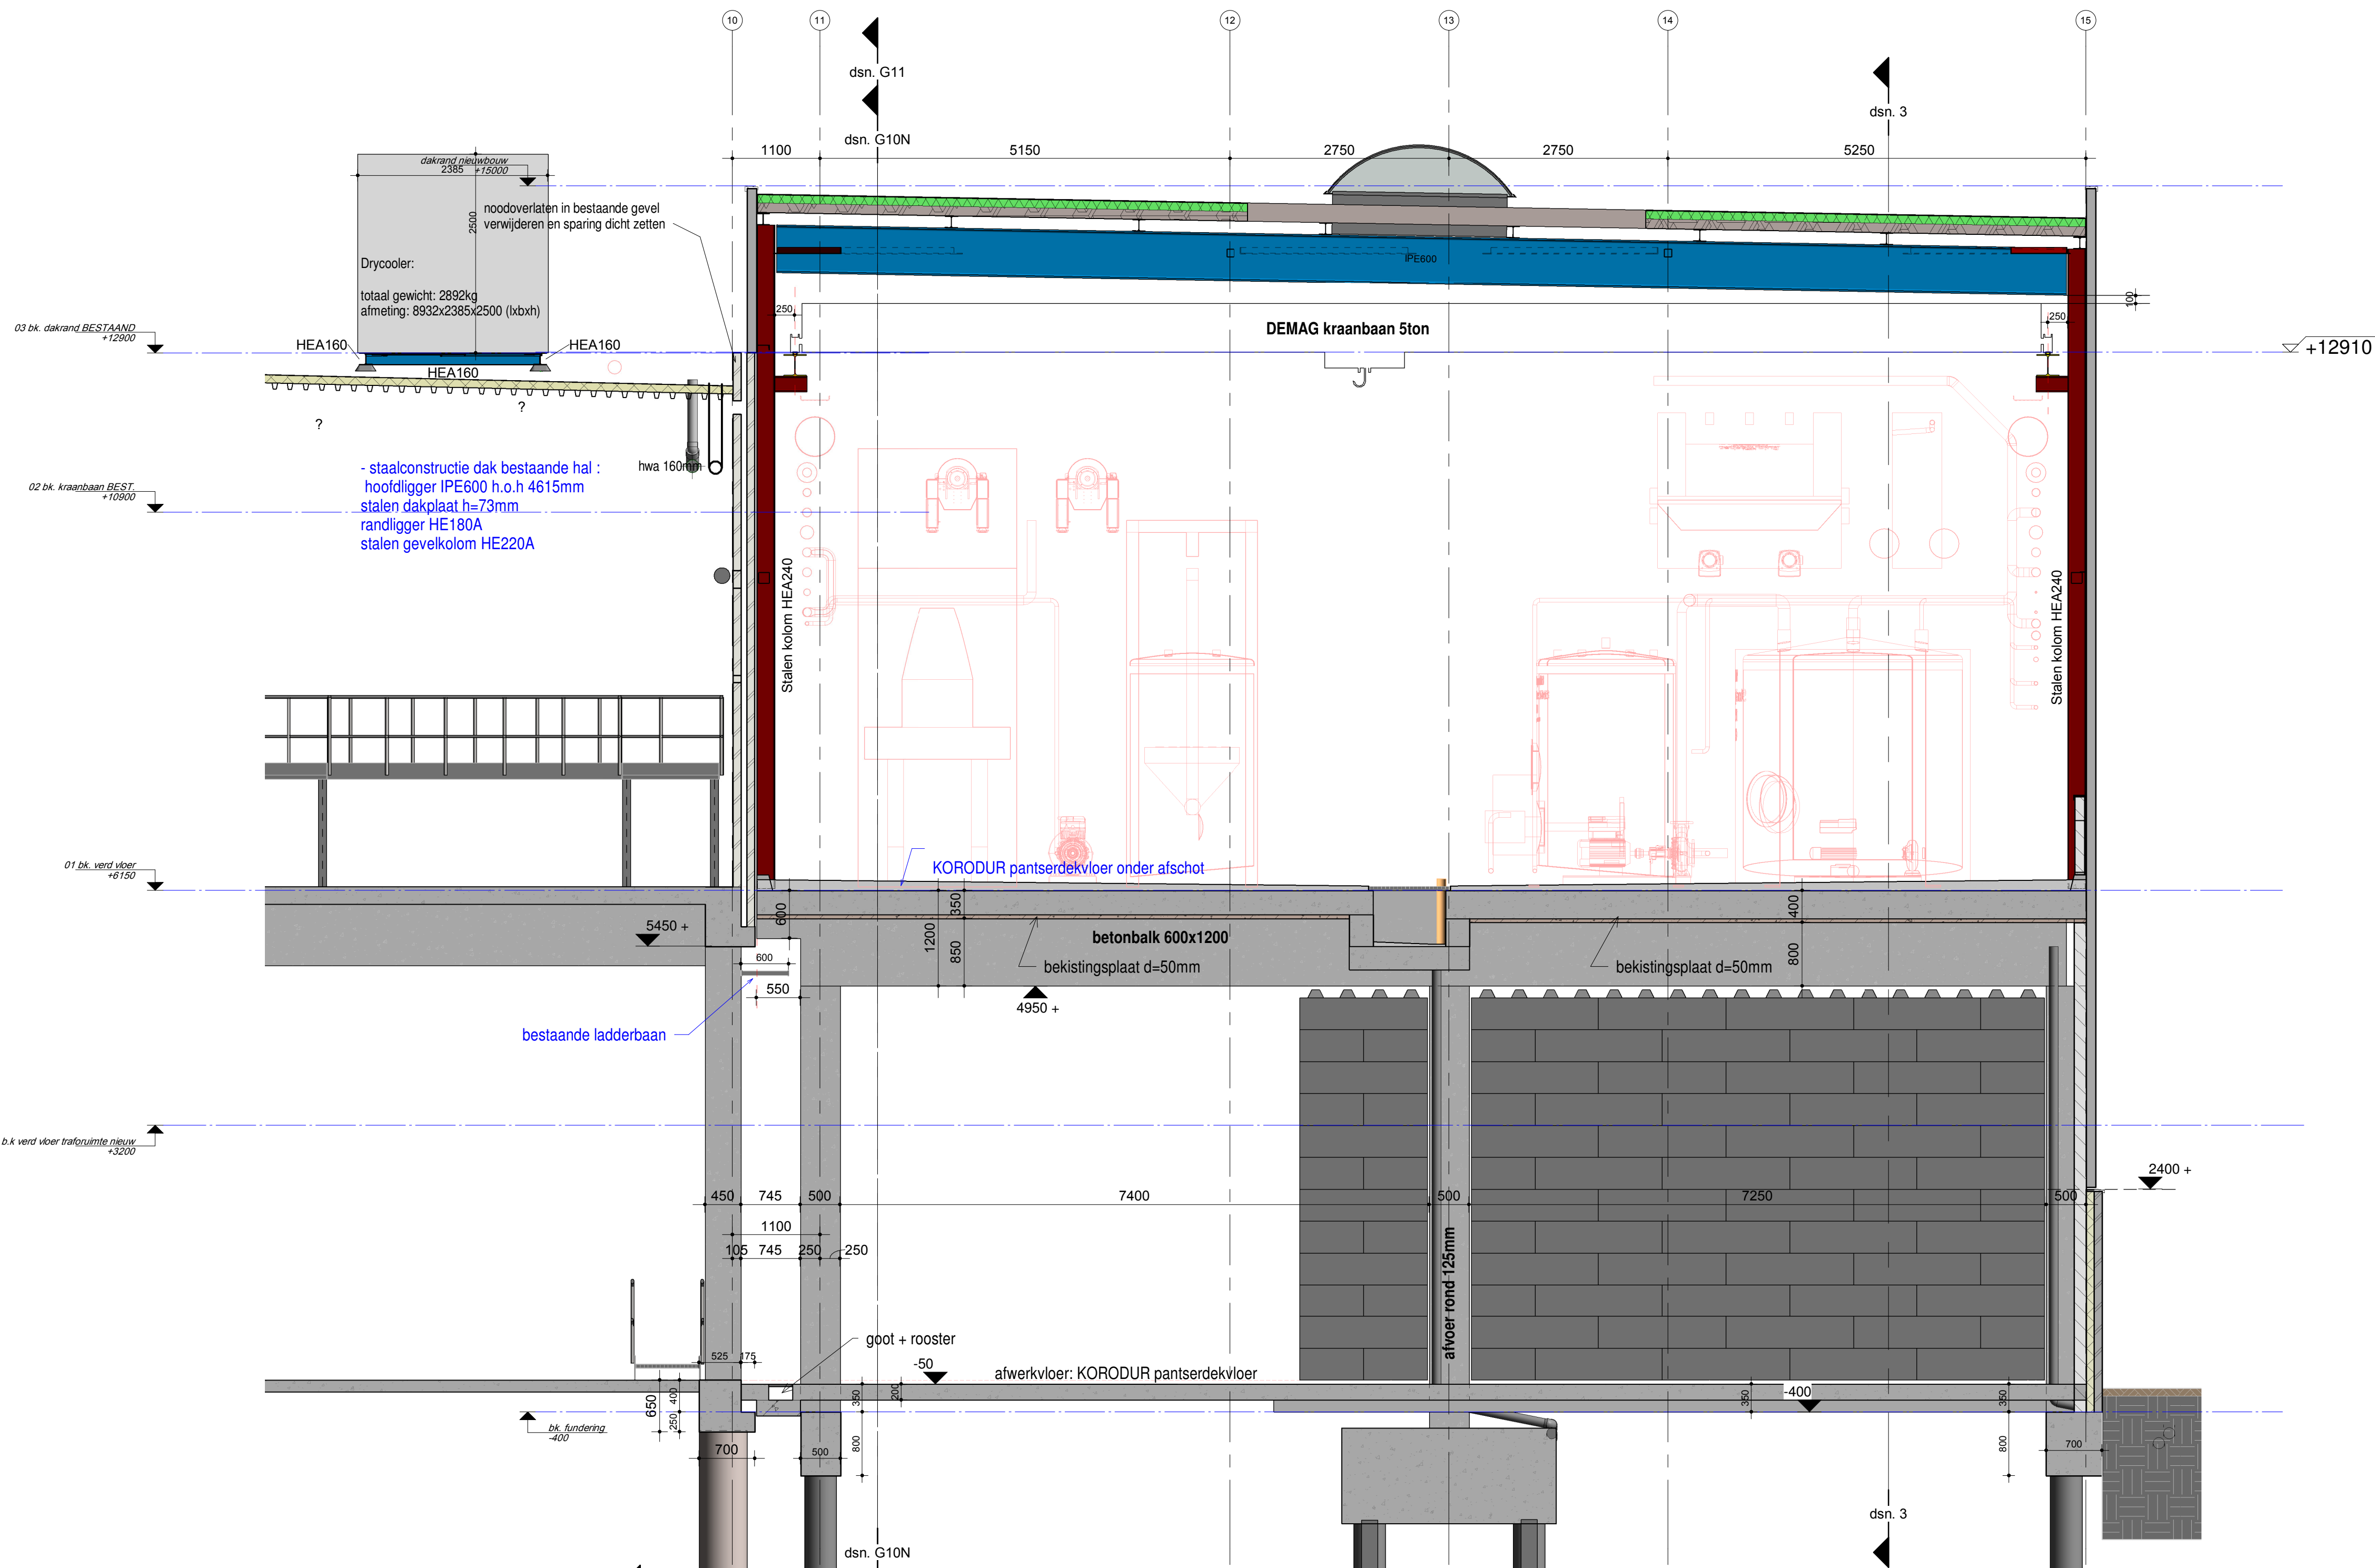

dsn. nM (stramien nM)
1 : 50

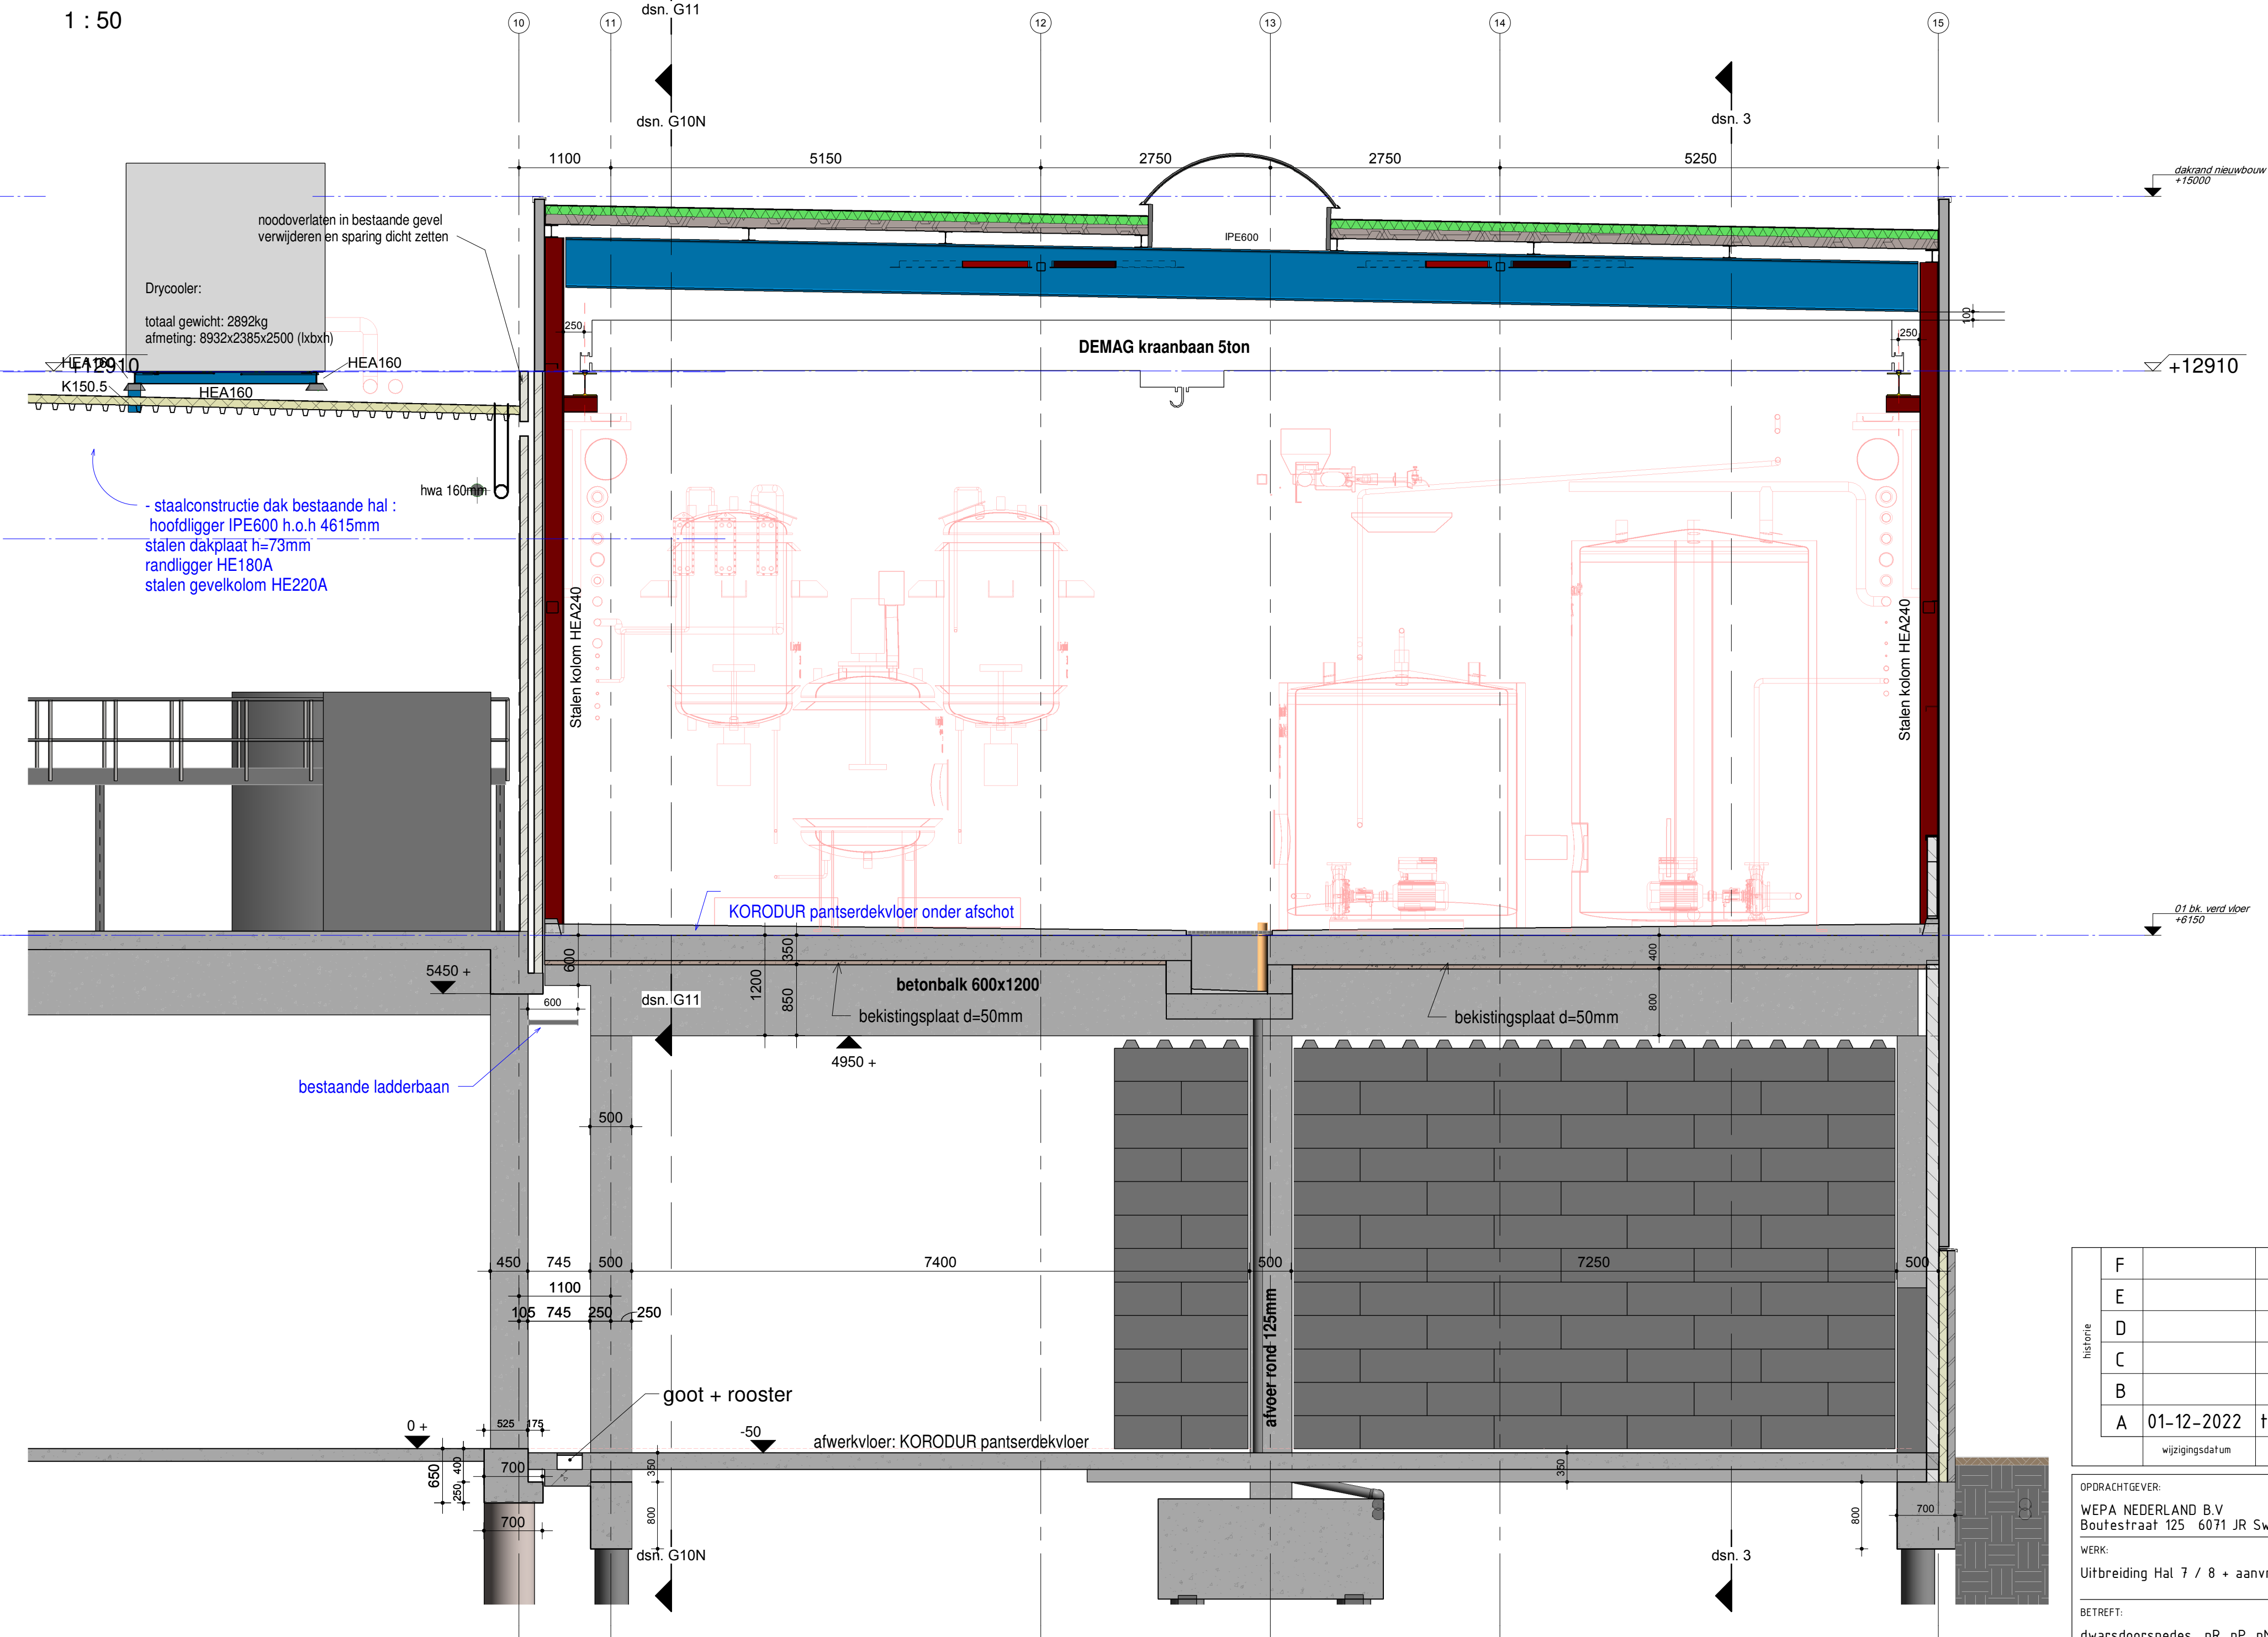

dsn. nJ (stramien nJ)
1 : 50

Nieuw F E D C B A					
	01-12-2022	tbv definitieve indiening			HFB
	wijzigingsdatum	beschrijving wijziging			initiatief
OPDRACHTGEVER: WEP A NEDERLAND B.V. Boutestraat 125 8371 JR Swalmen			ARCHITECTENBUREAU: JANSEN EERBEEK B.V.		
WERK: Uitbreiding Hal 7 / 8 - aanvraag diversen			KONSTRUKTIE - ADVISENBUREAU:		
BETROFFENDE: dwarsdoorsneden nR, nP, nM, nJ			NUTALLEN TEKNAAR: HFB		
FASE: Bouwaanvraag			WERK NO: 21-3929		
STATUS: definitief			BLAD NO: BA-008		
			REVISIE: A		