




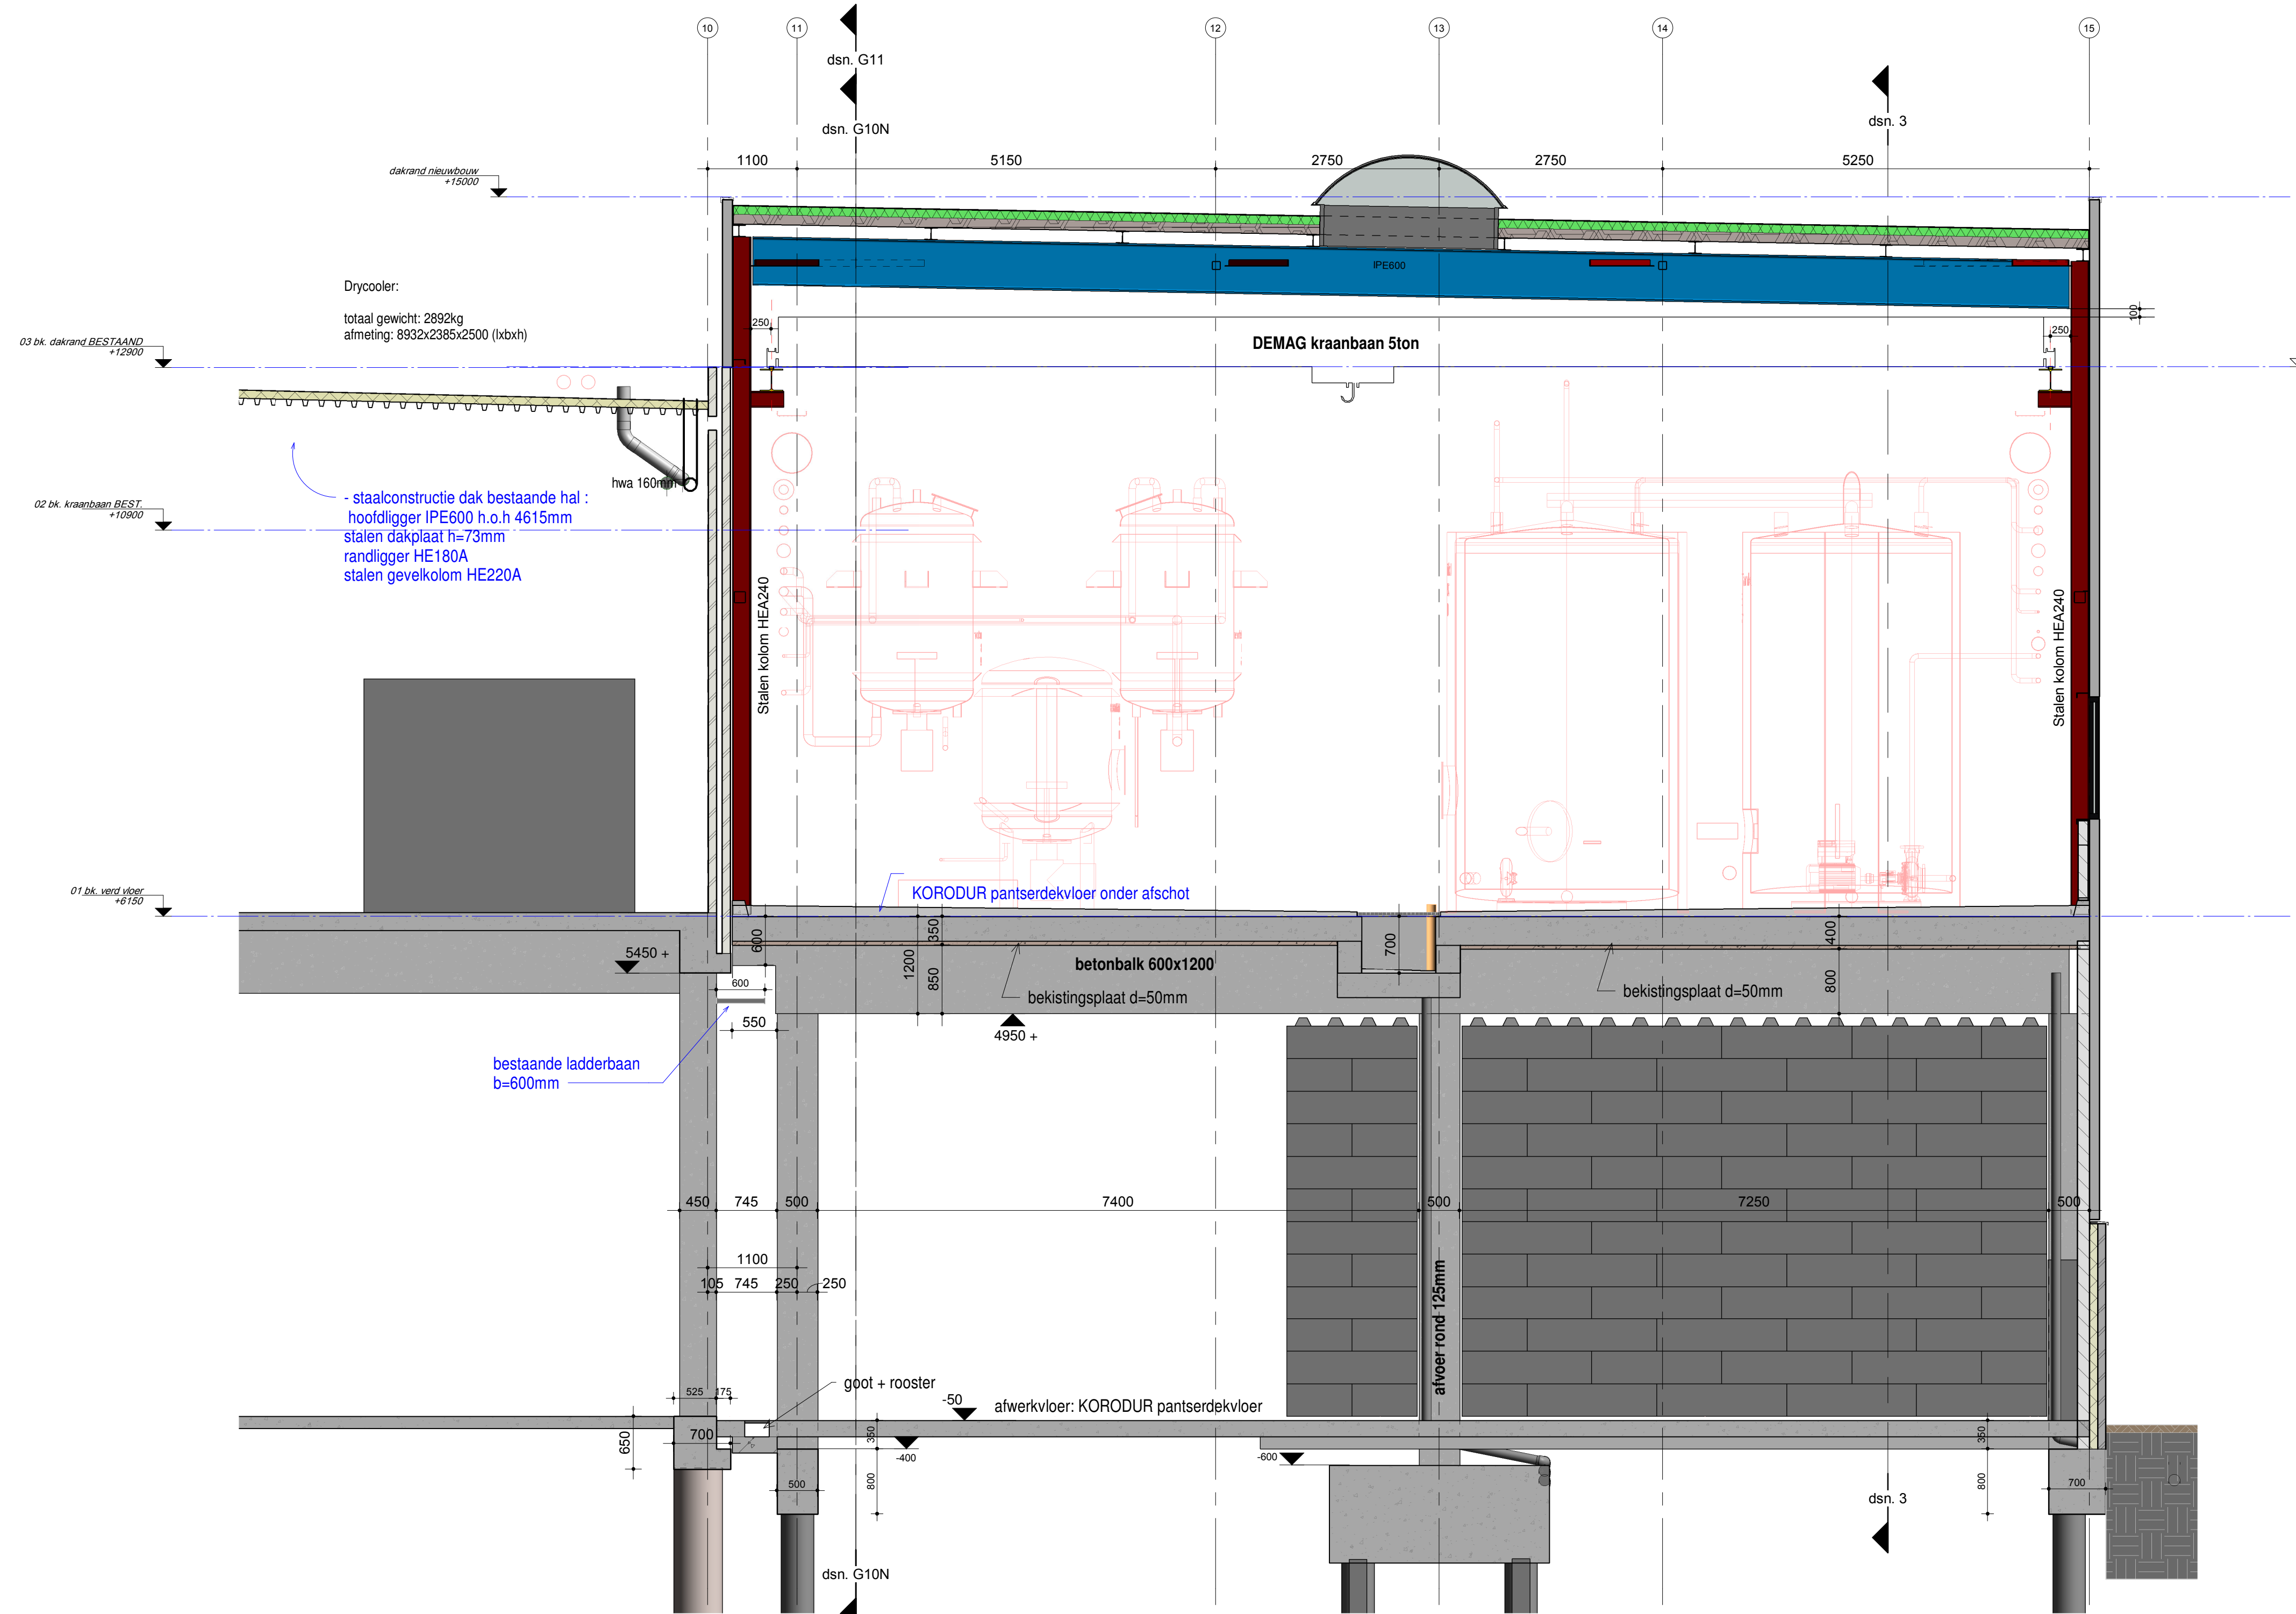


dsn. nG (stramien nG)
1 : 50

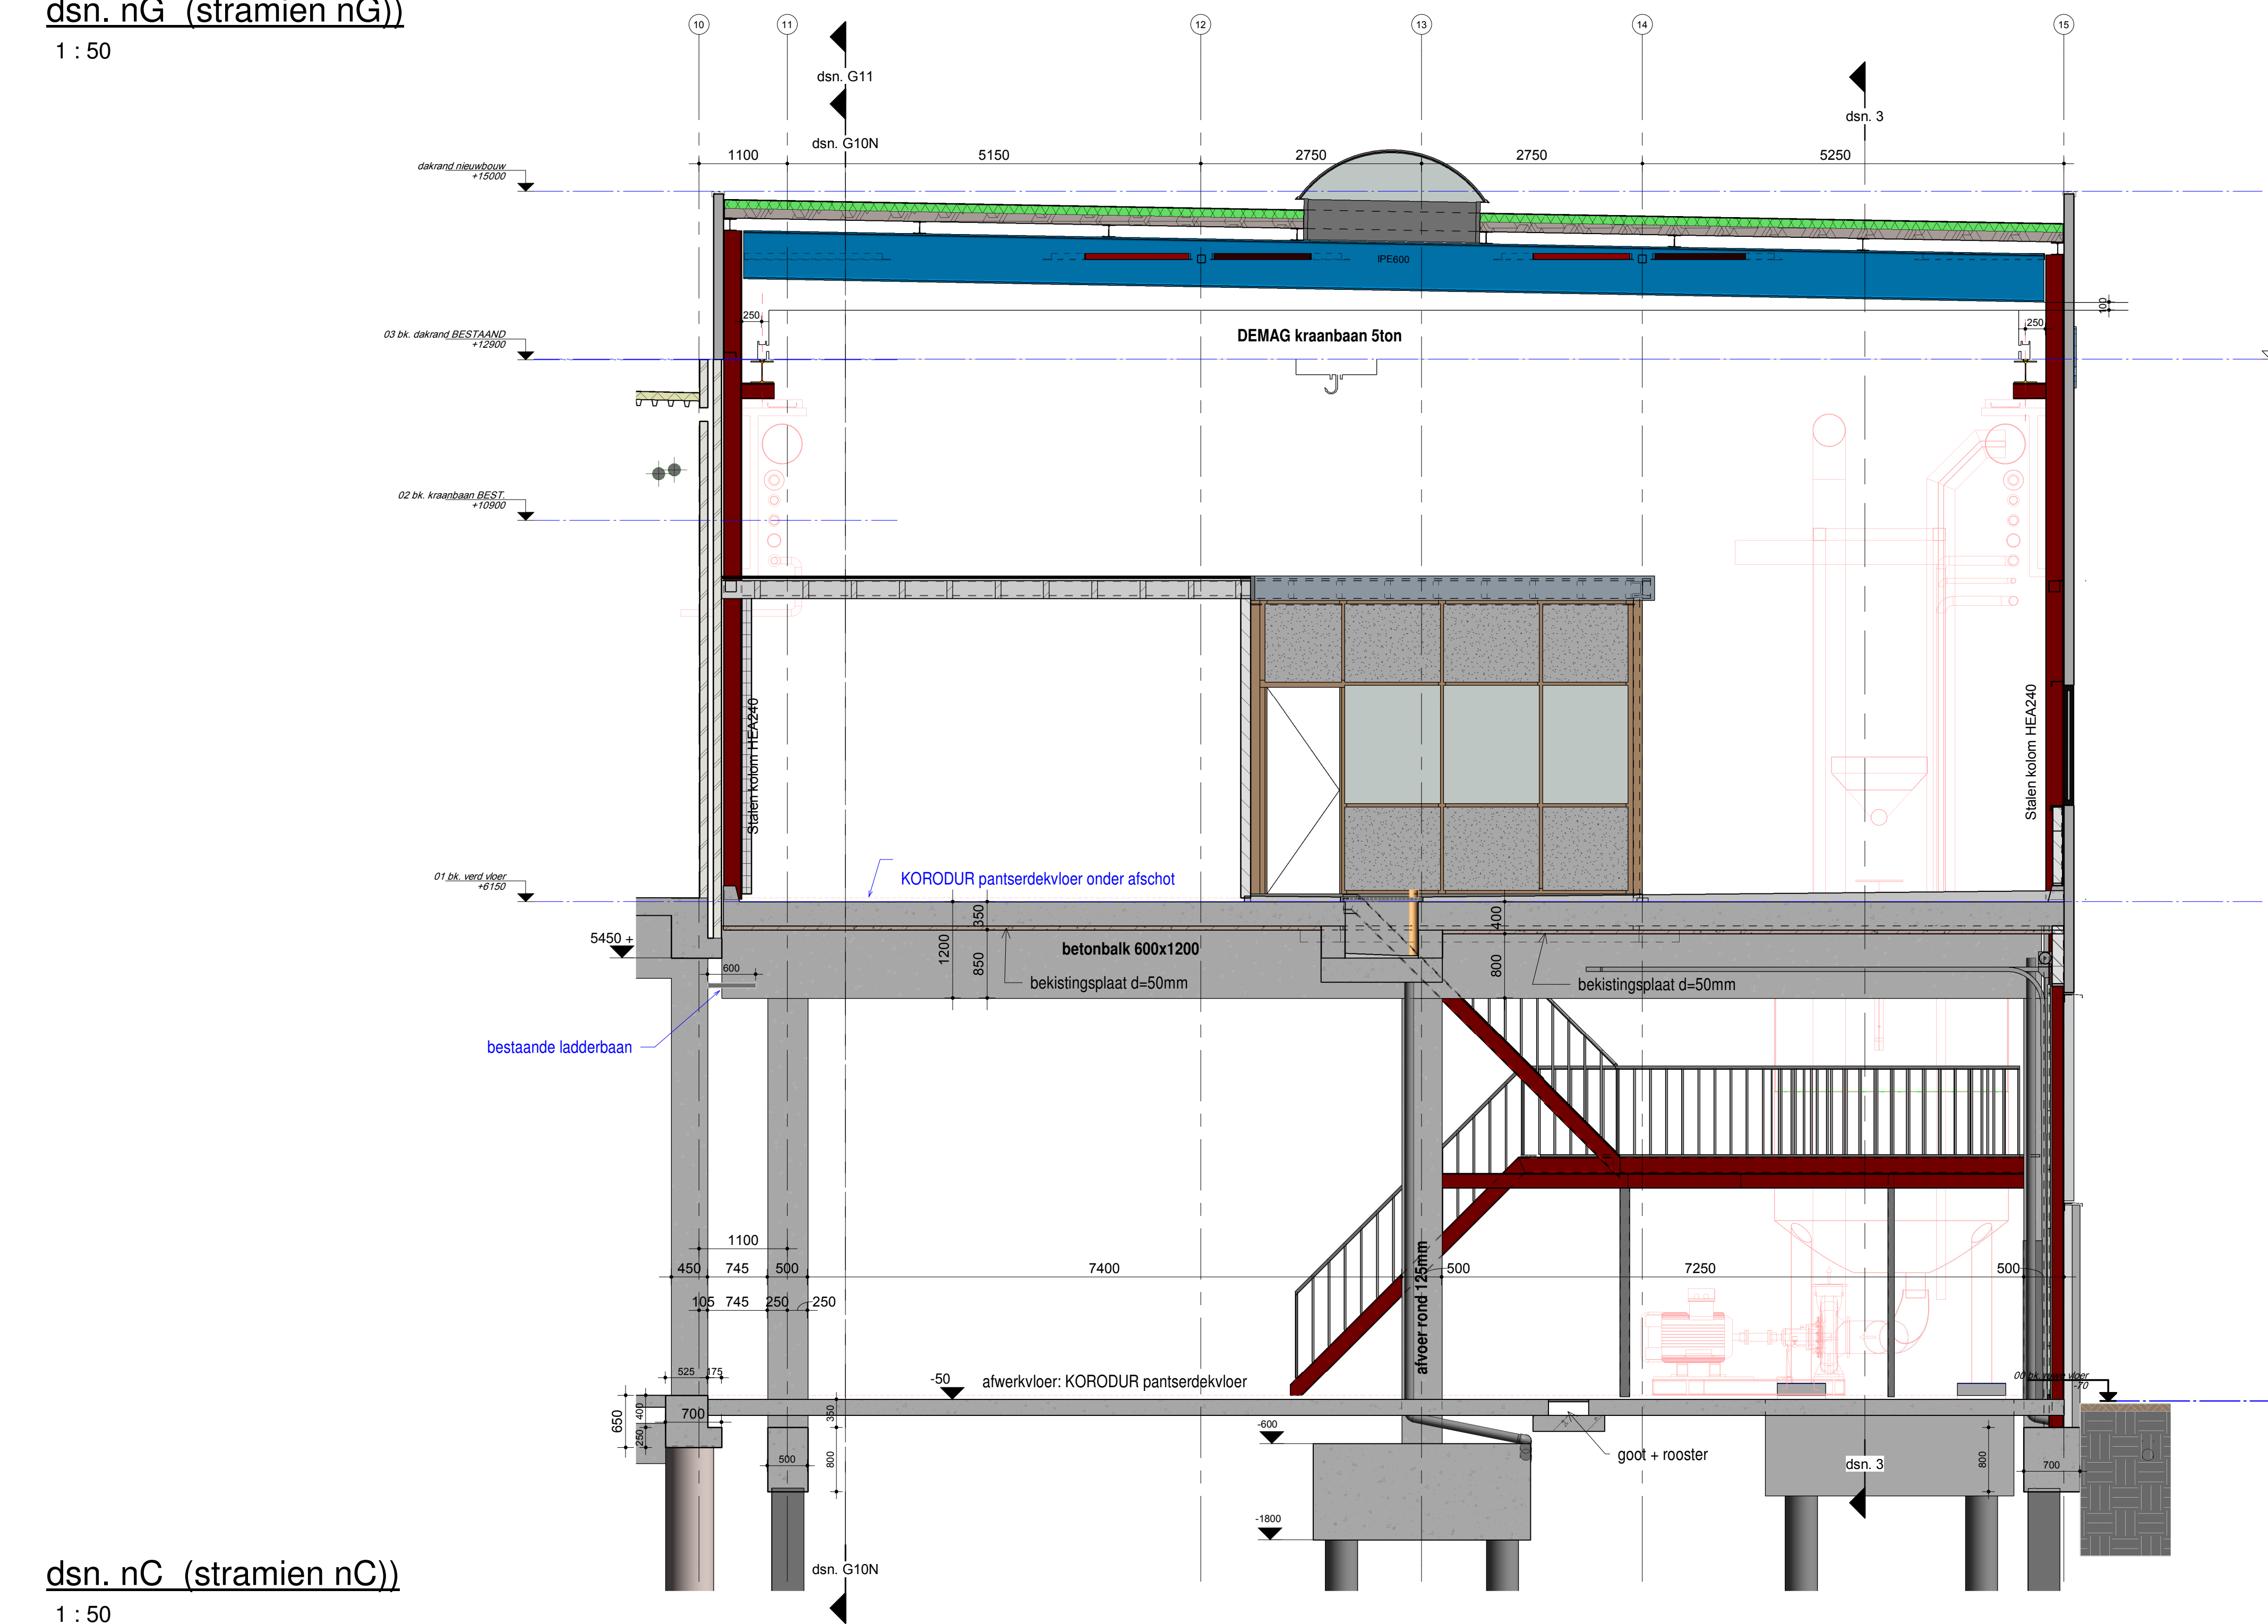

dsn. nC (stramien nC)
1 : 50

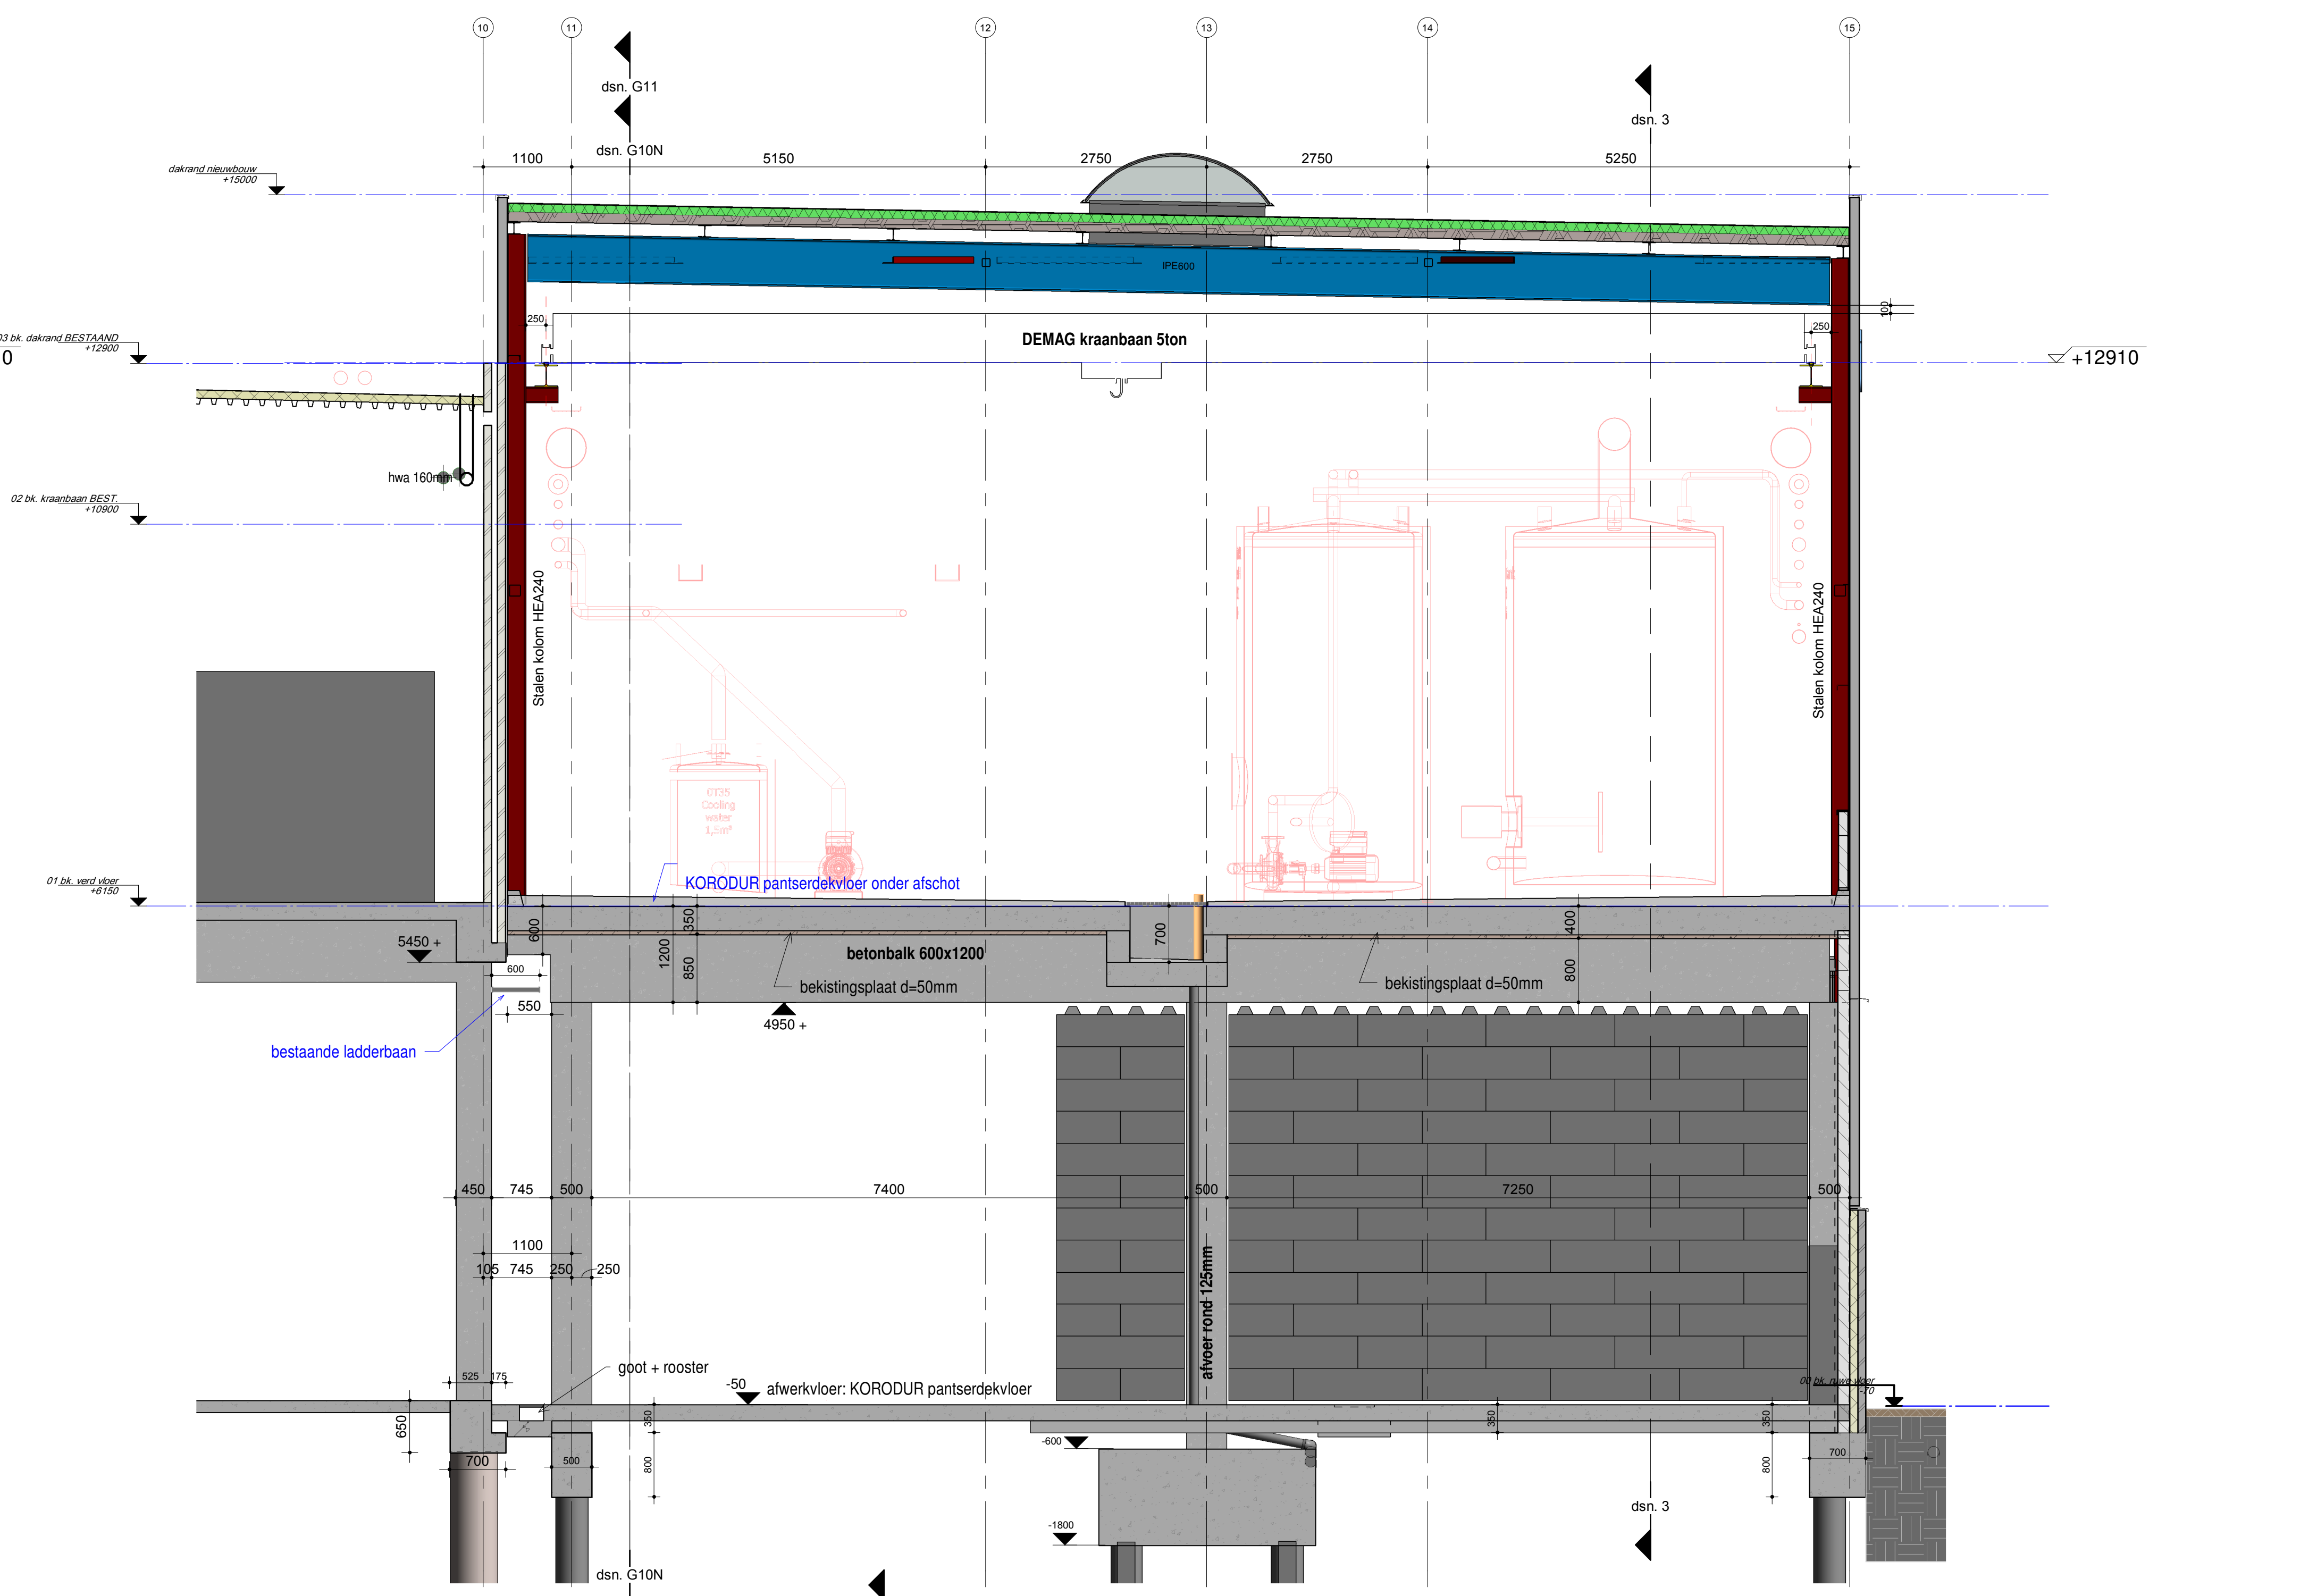

dsn. nE (stramien nE)
1 : 50

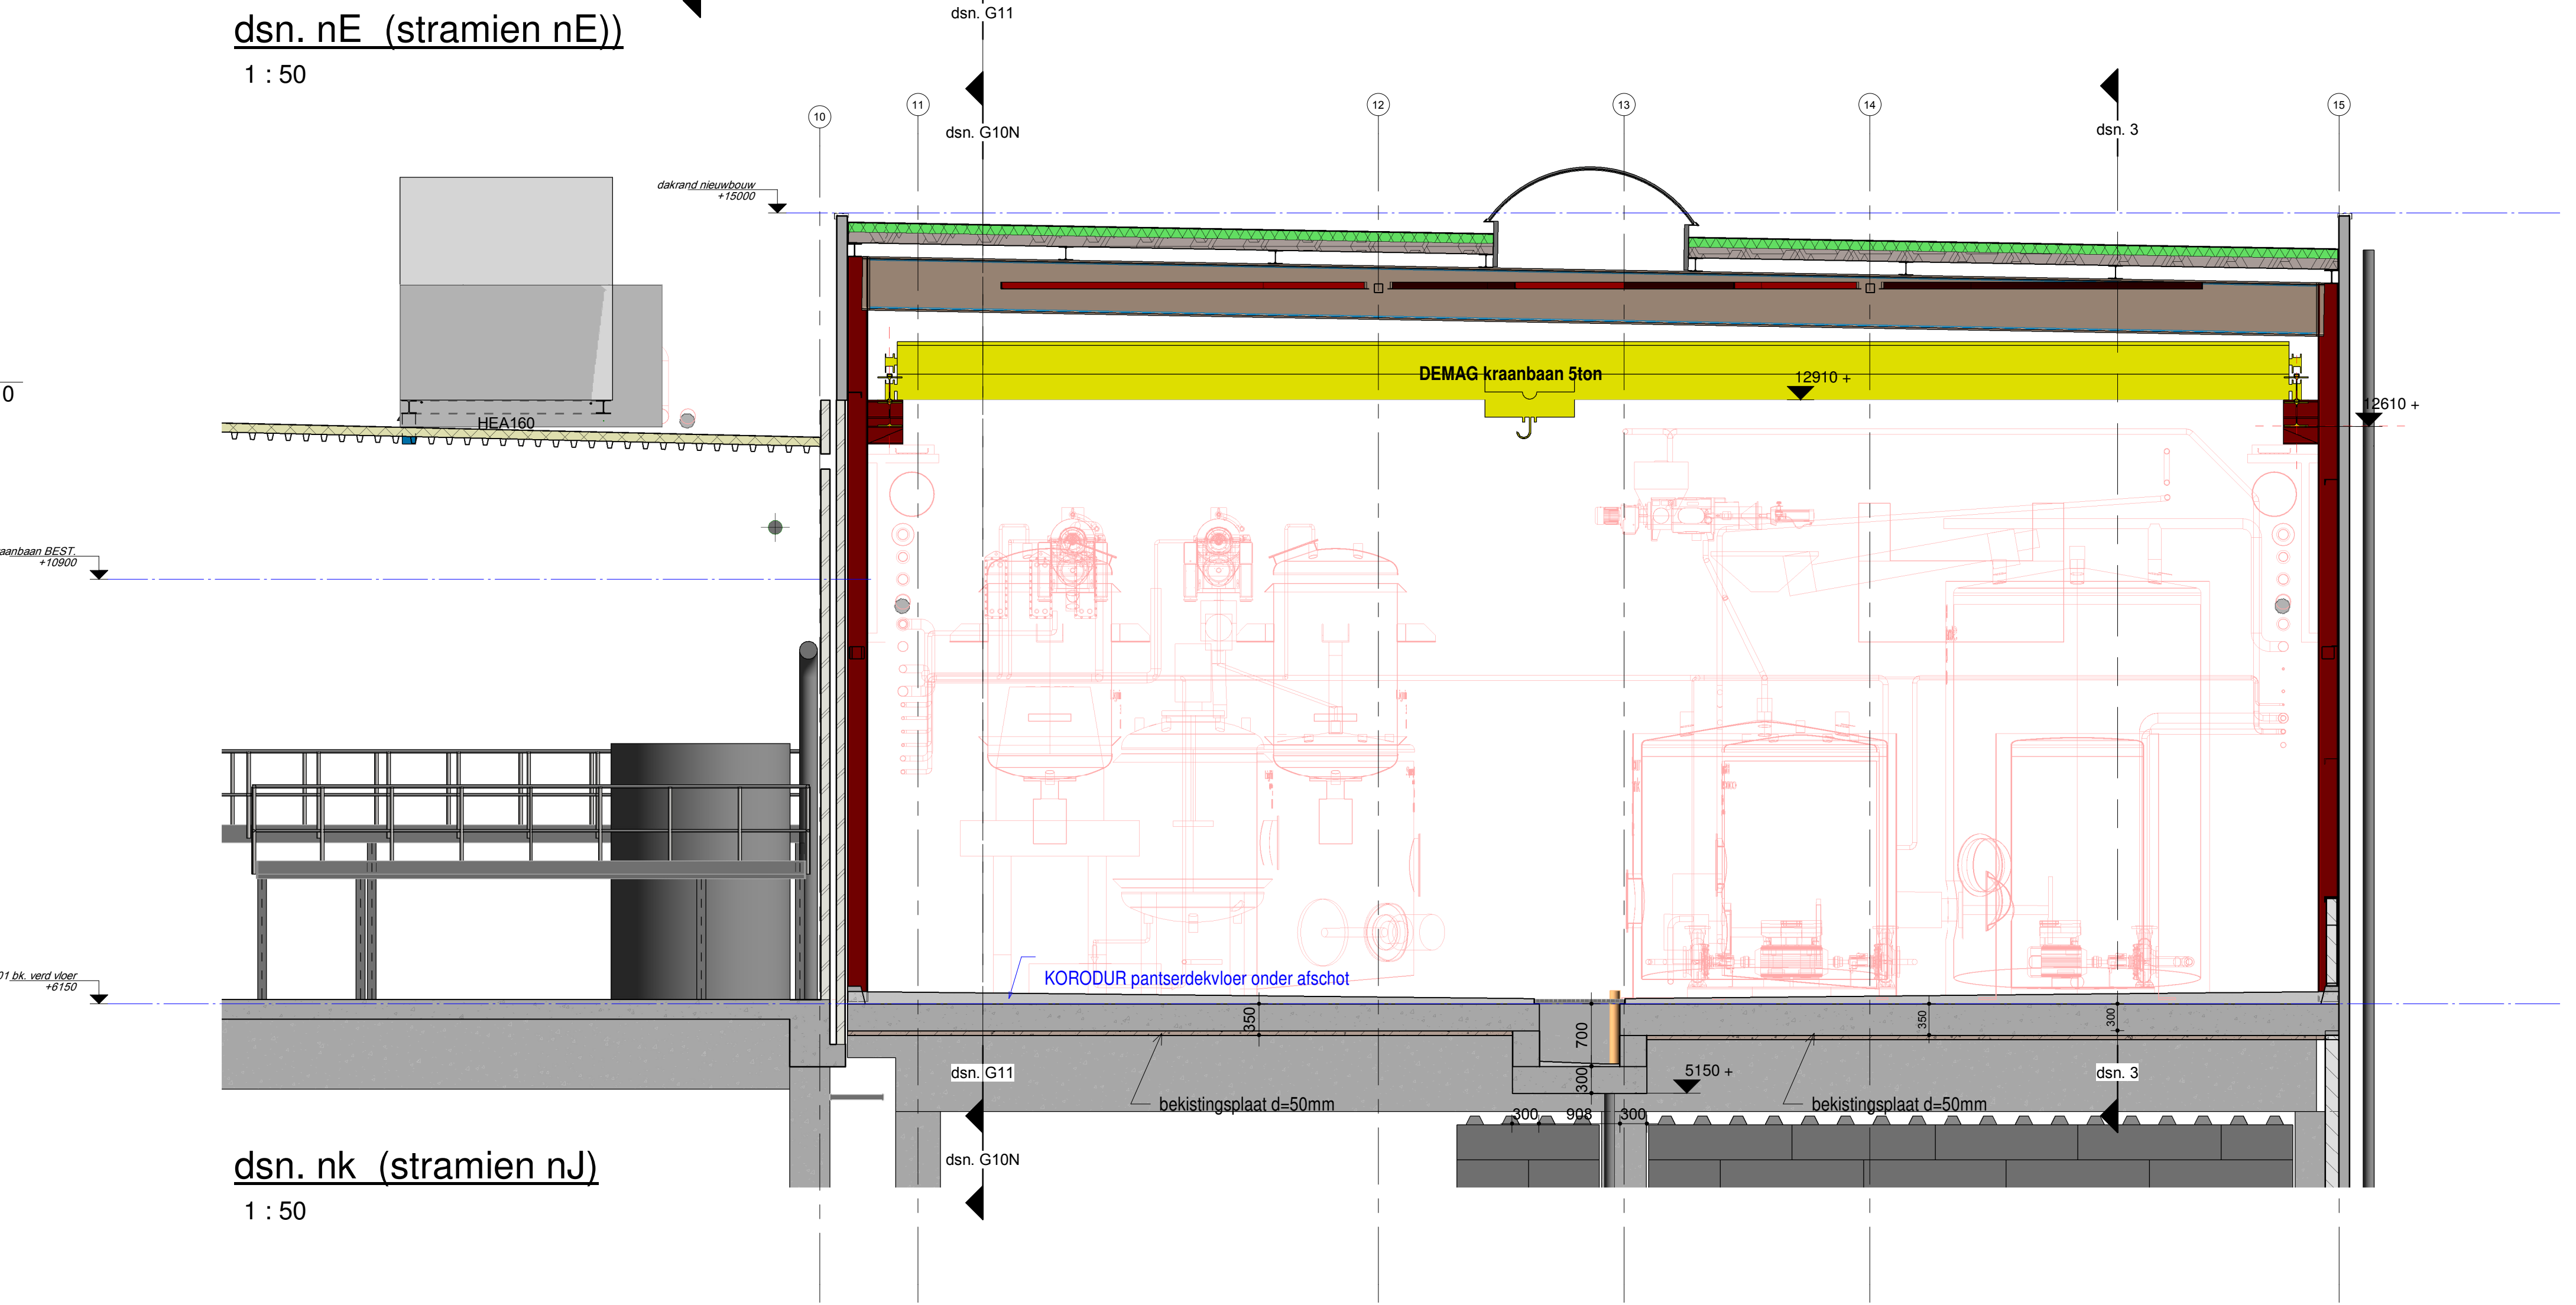

dsn. nk (stramien nJ)
1 : 50

Indiening	F					
	E					
	D					
	C					
	B					
A	01-12-2022	tbv definitieve indiening			HFB	
werkingsplan		omschrijving wijziging		initiatie		
OPDRACHTGEVER			SCHAAAL:		Architectenbureau	
WEPA NEDERLAND B.V			1 : 50		JANSEN EERBEK b.v.	
Boulevardstraat 125 607H JR Swalmen						
Werk:			DATUM:			adviesbureau
Uitbreiding Hal 7 / 8 - aanvraag diversen			31-10-2022			
BETROFFENDE:			INITIALEN TEKENAAR:		tel: 020-4550391	
dwarsdoorsneden nG, nE, nC, nK			HFB		www.ansqum.nl	
					e-mail: info@janseneerbeek.nl	
FASE:			WERK NO:		industrial park 30	
Bouwaanvraag			21-3929		postbus 7	
STATUS:			BLAD NO:		4500 AA, Eerbeek	
definitief			BA-009		REVISIE:	
					A	