


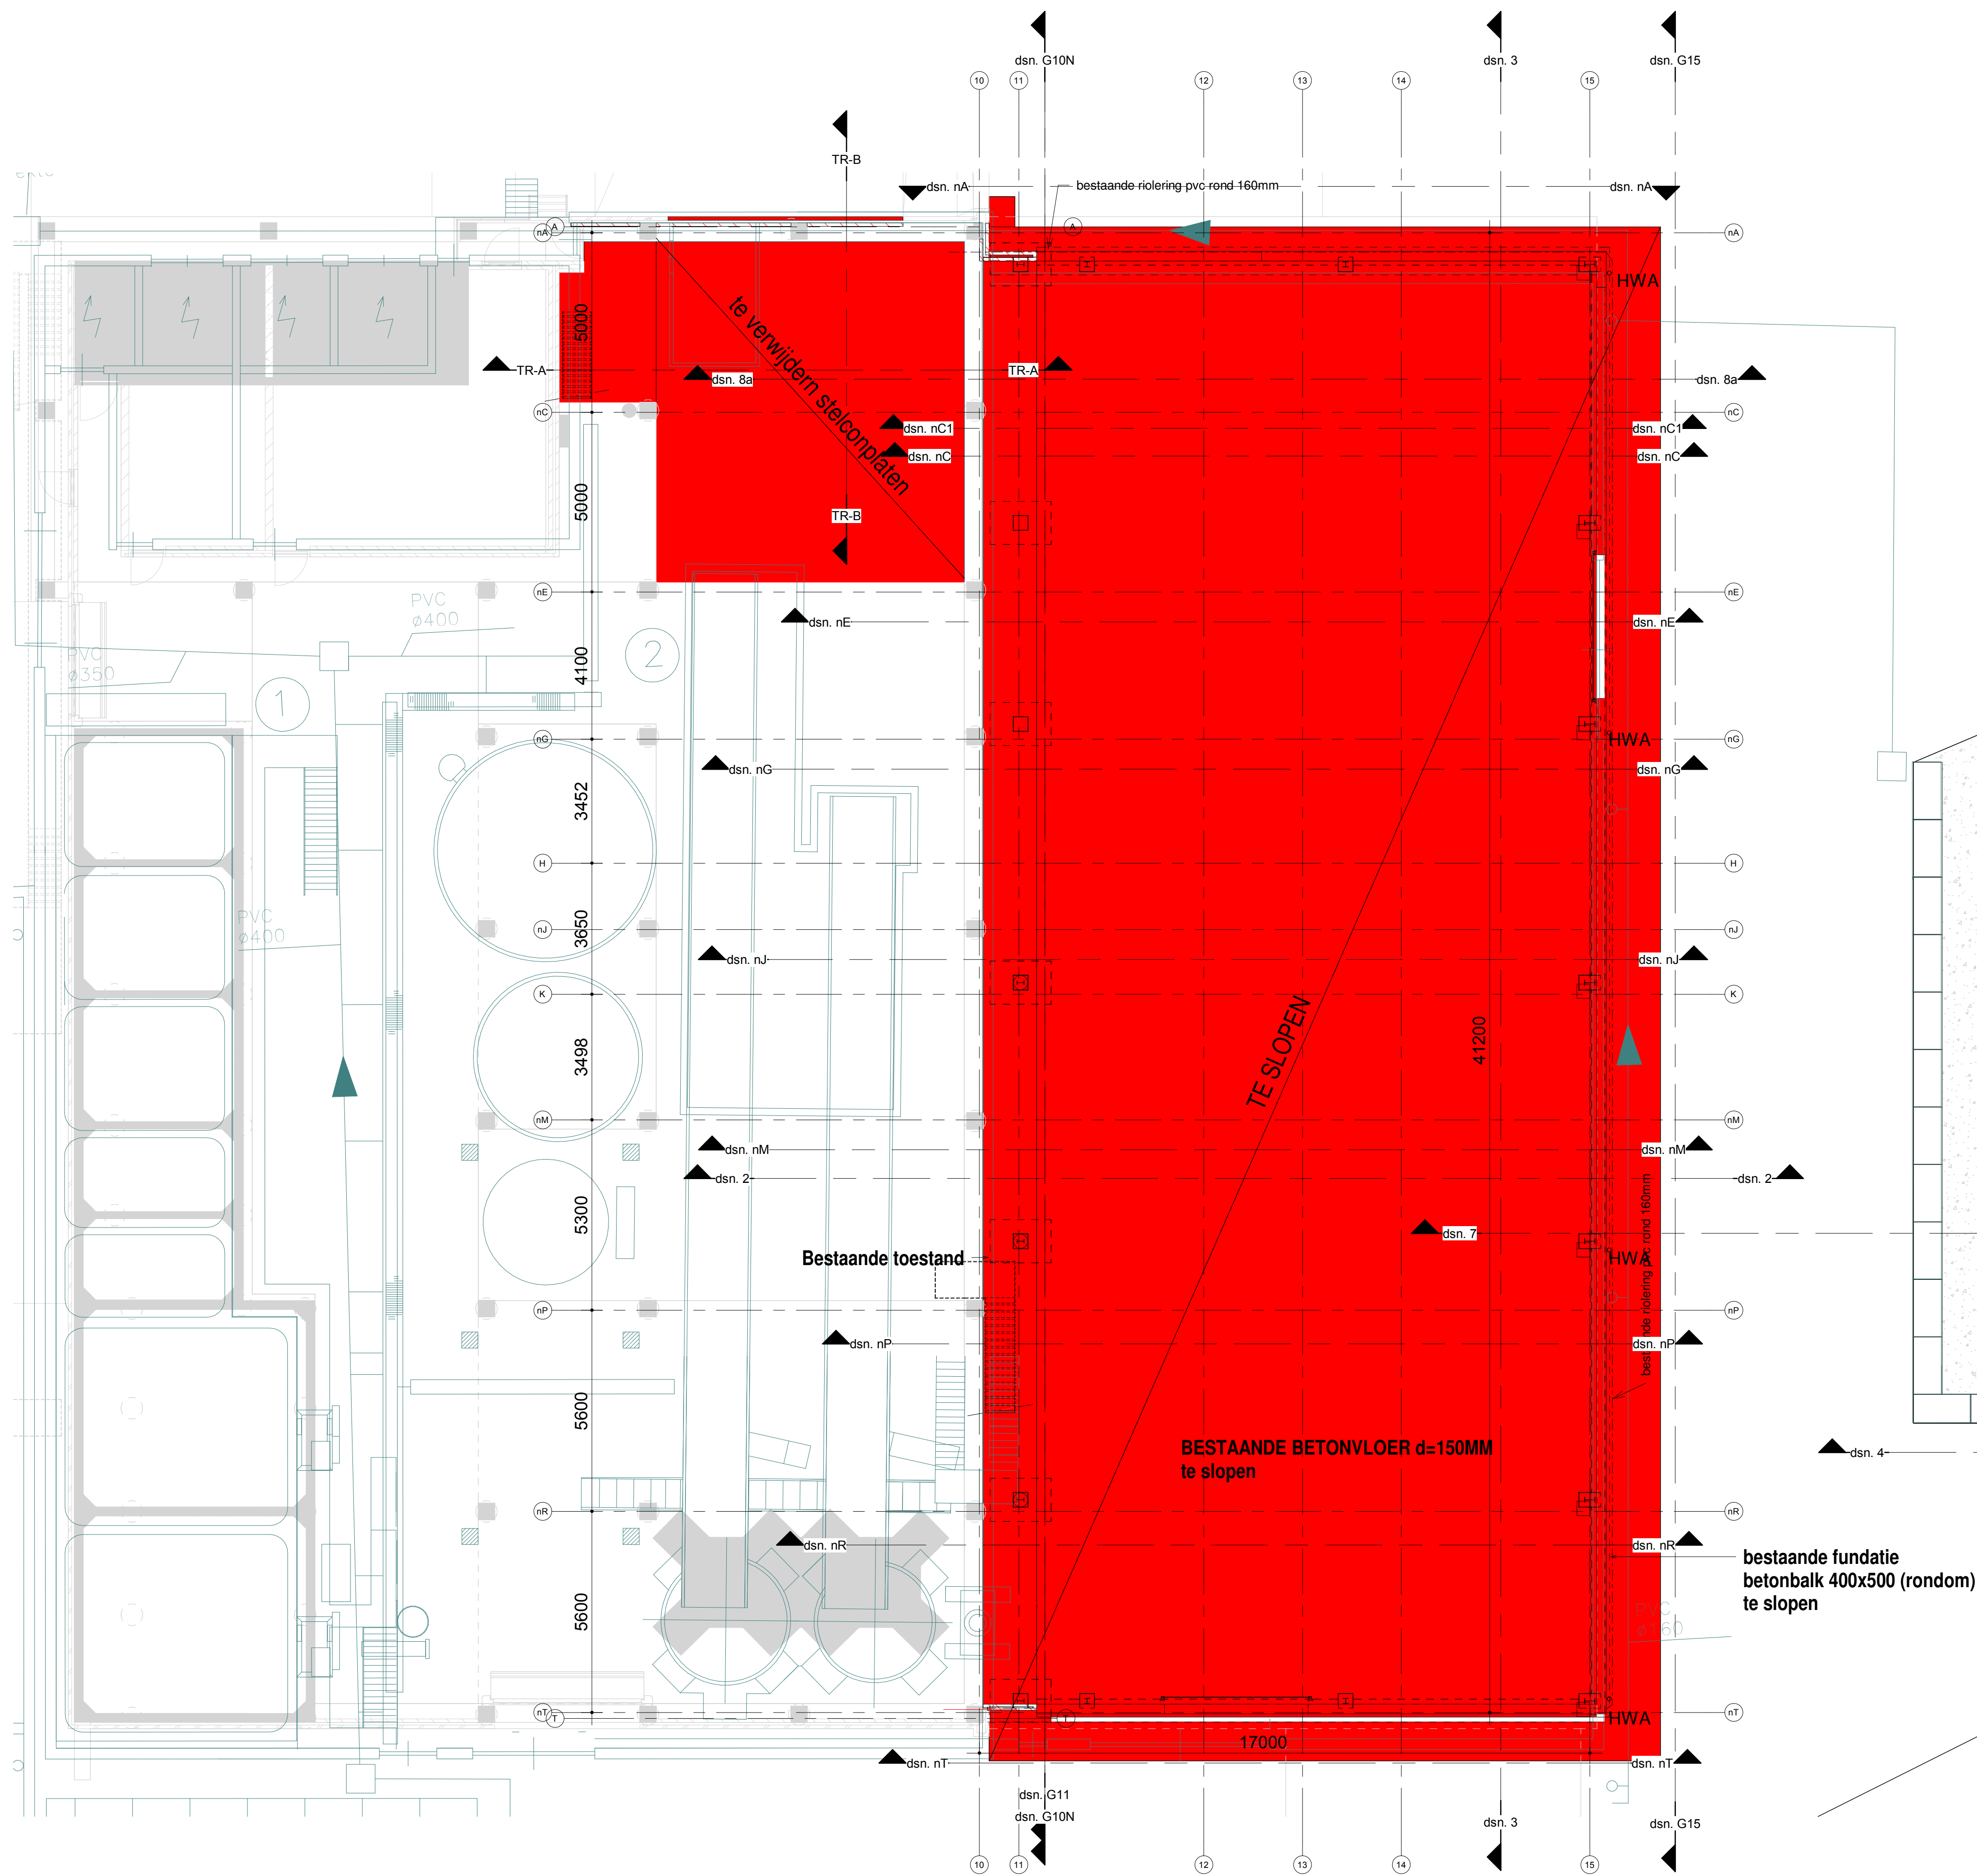


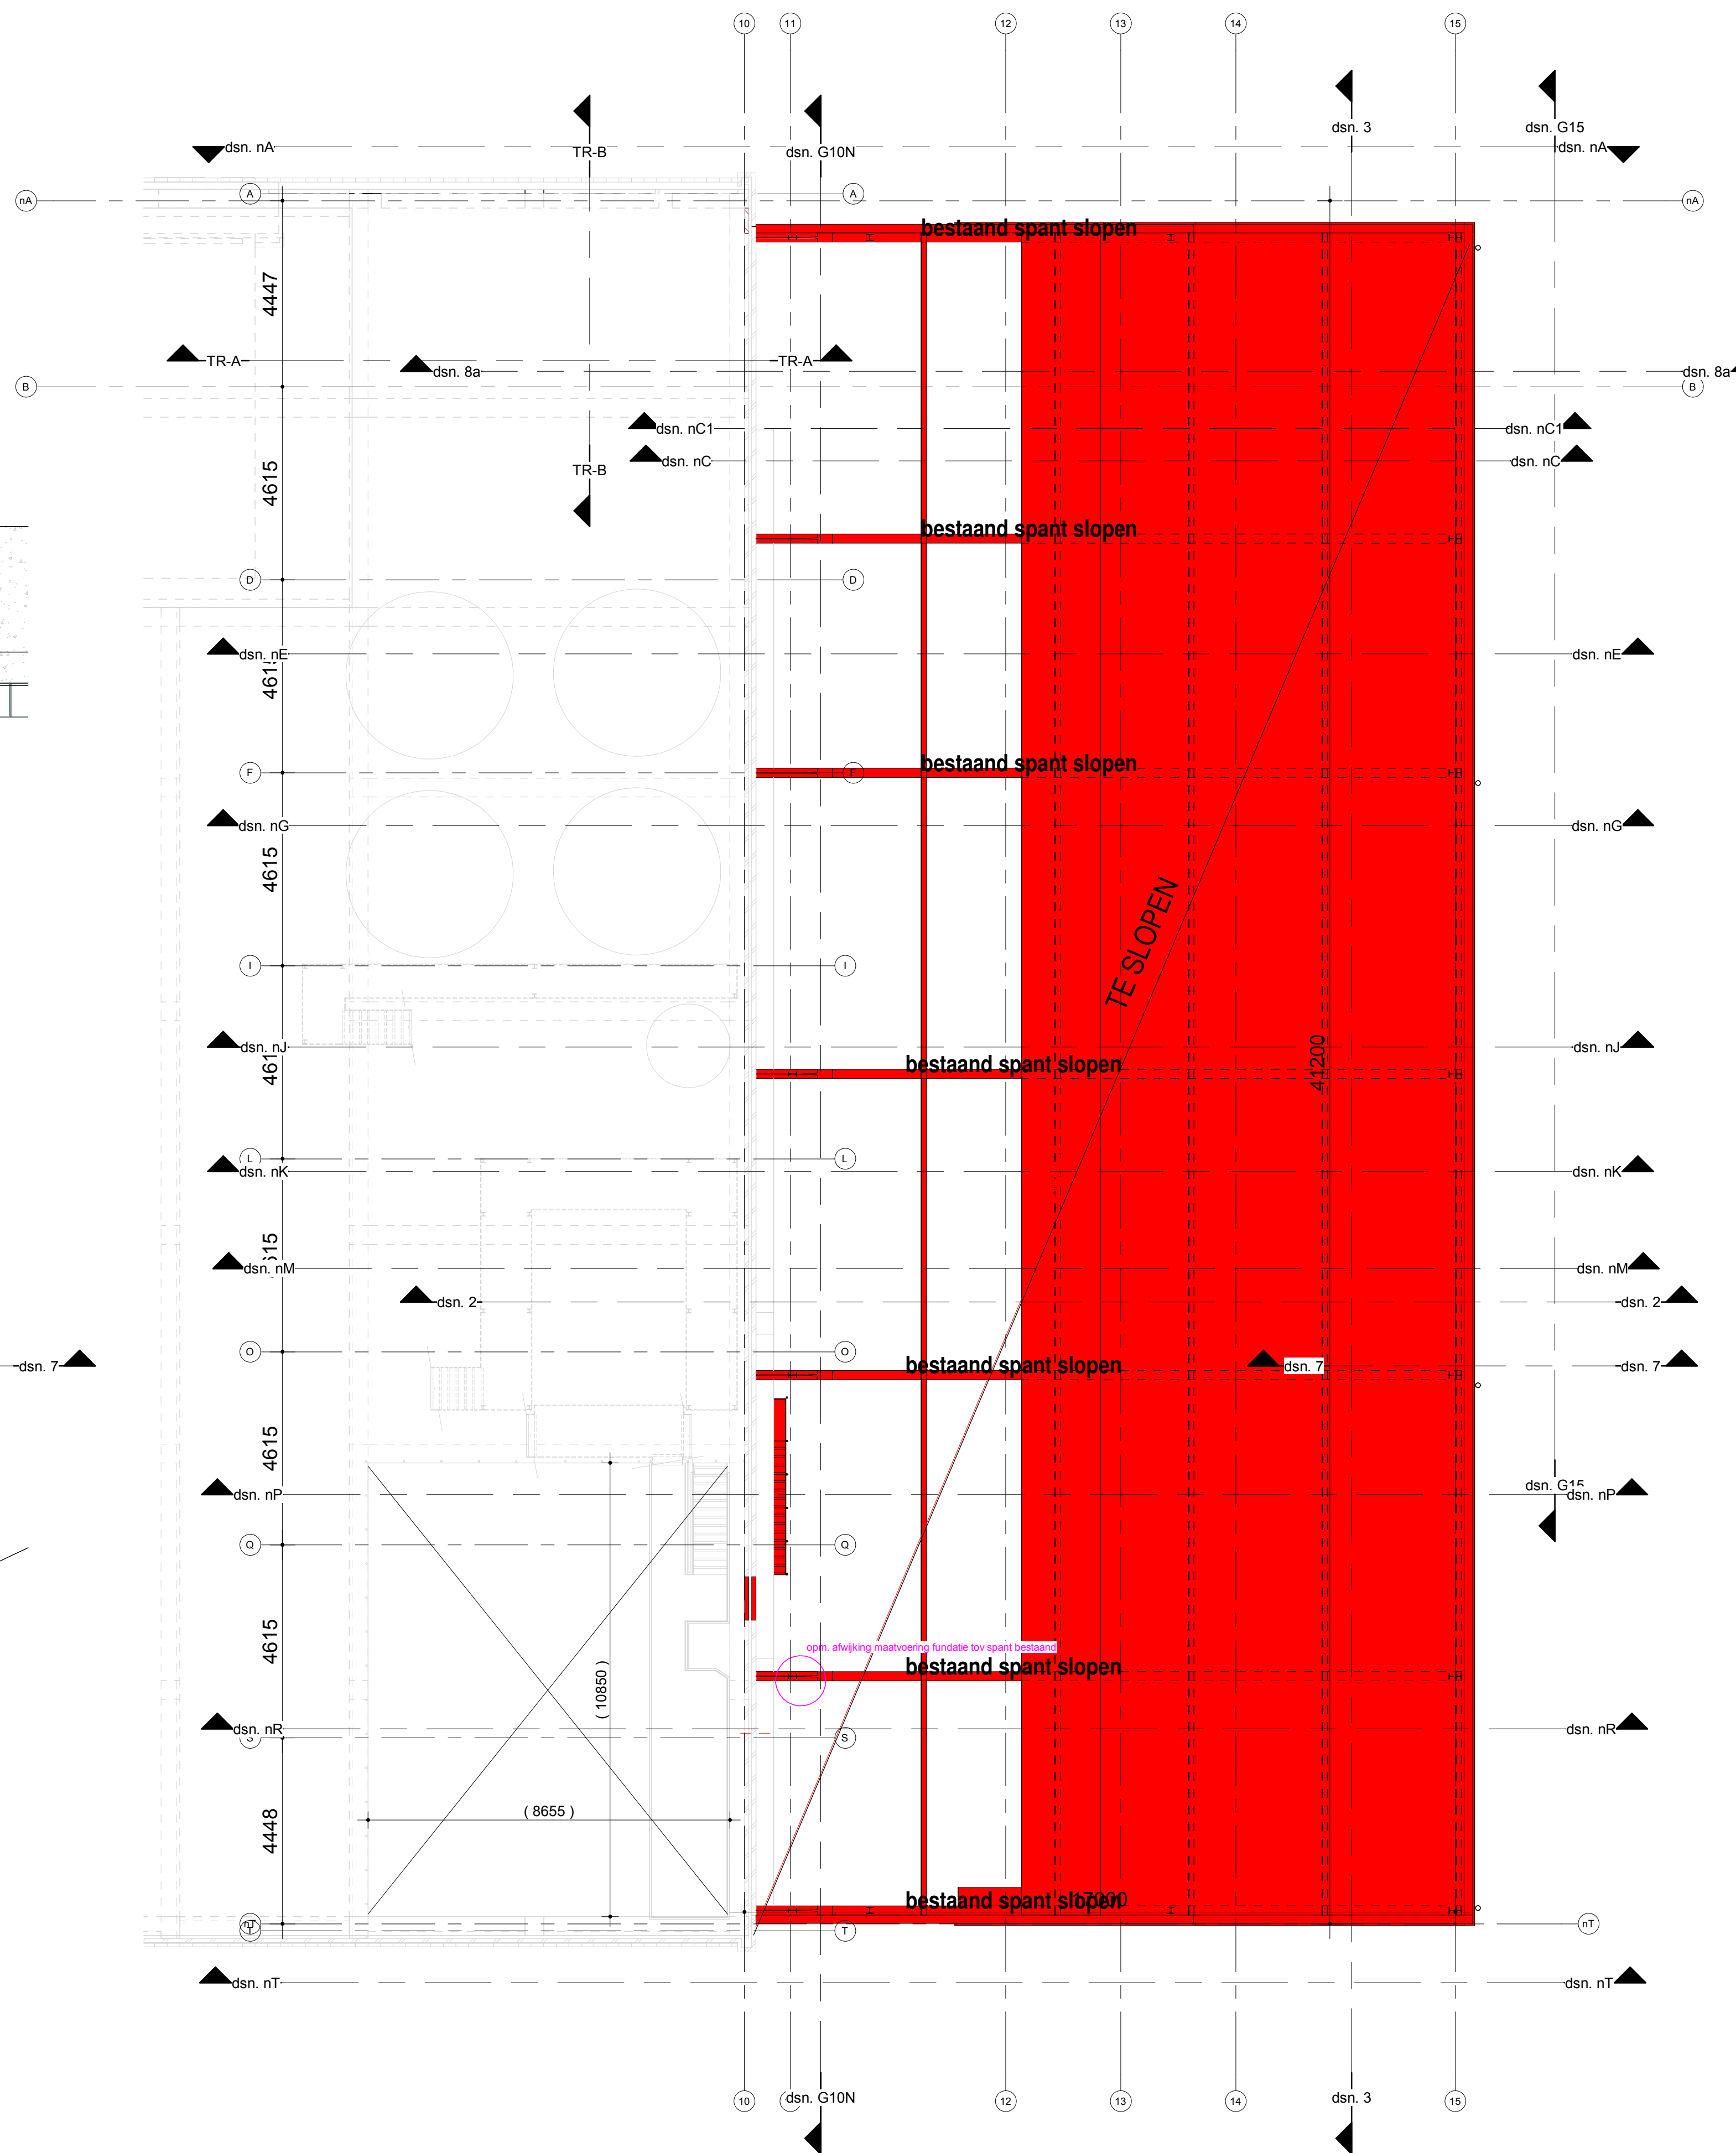


plattegrond bgg-vloer
1 : 100

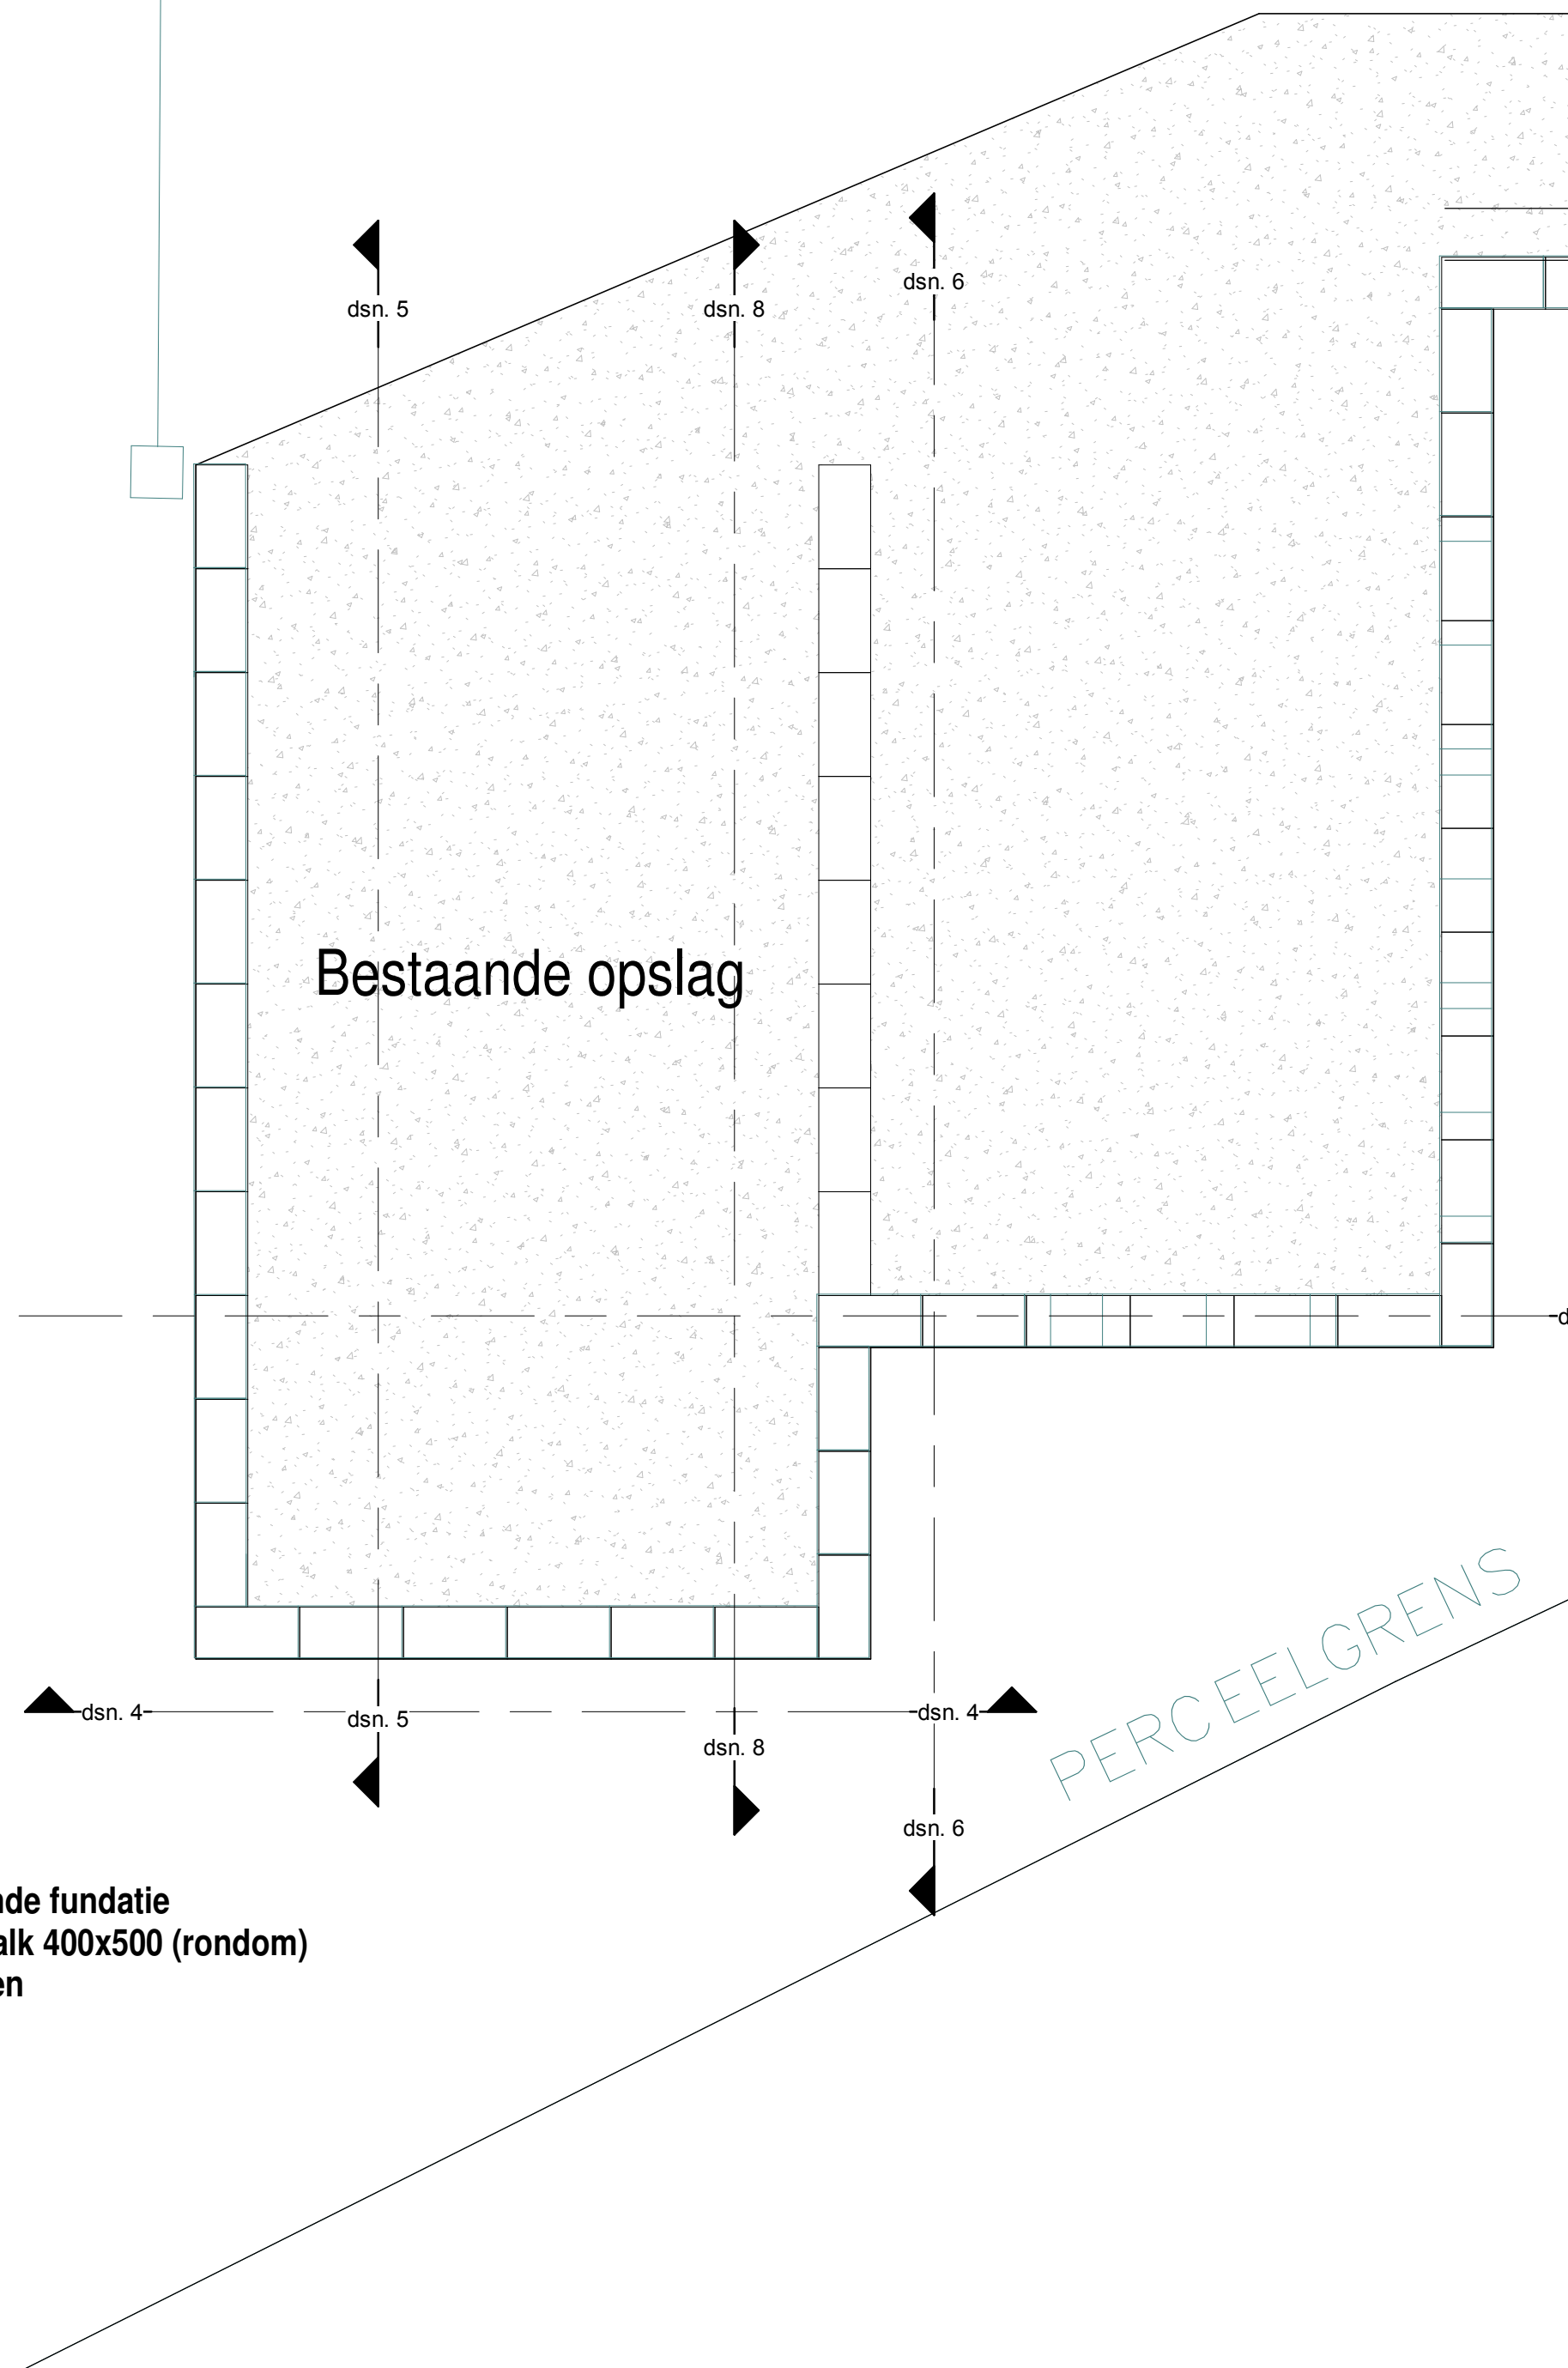

plattegrond op 6150+
1 : 100

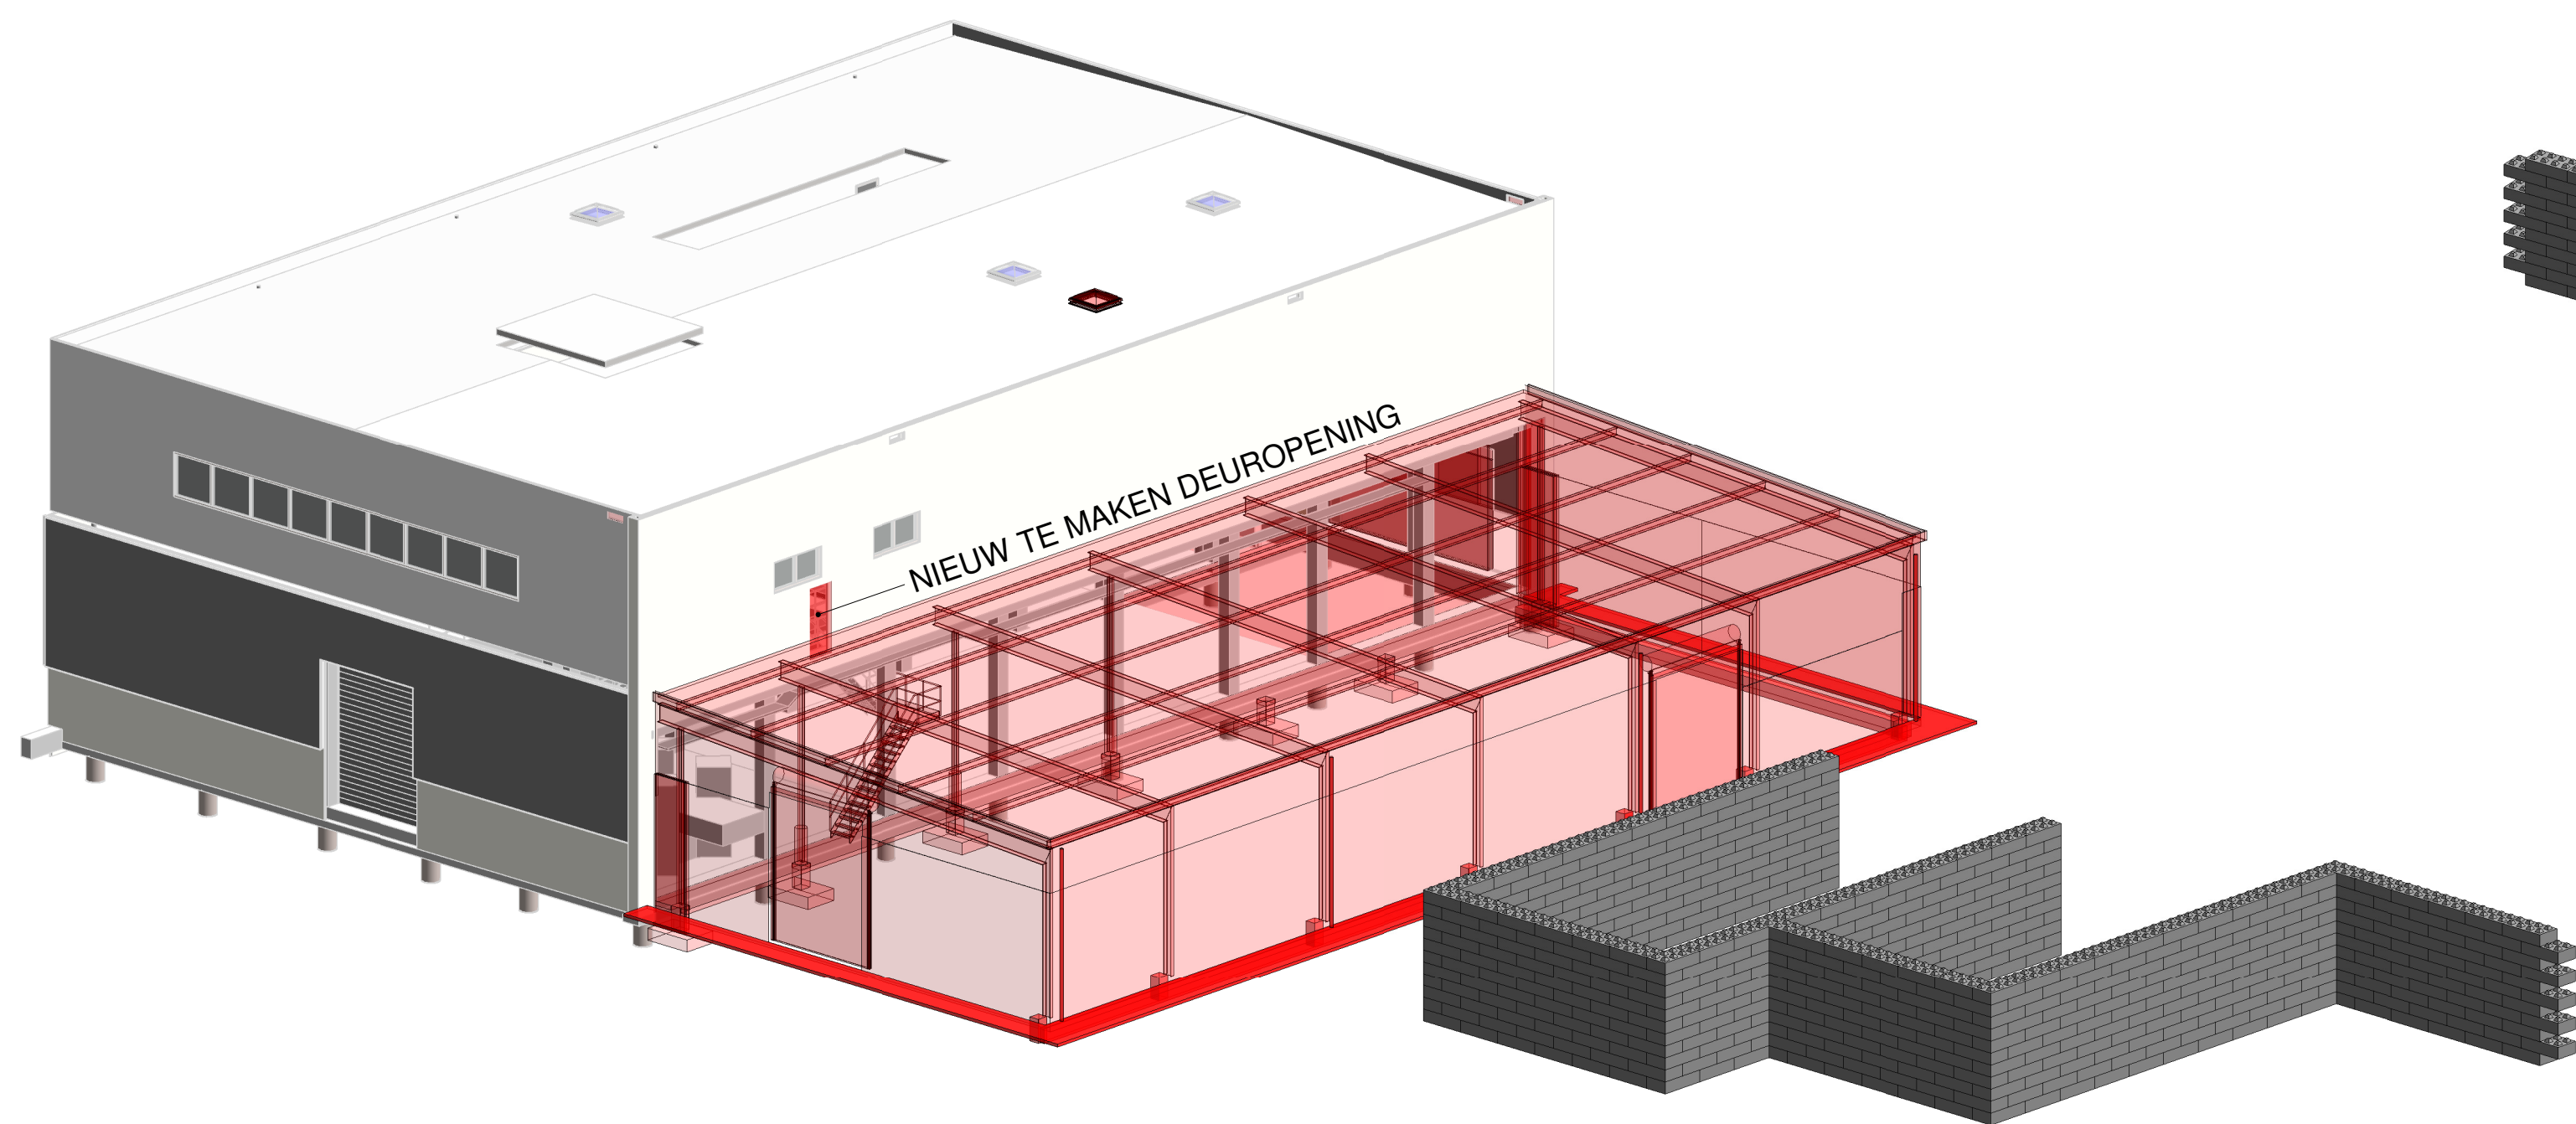

3D Overzicht, te slopen hal 8

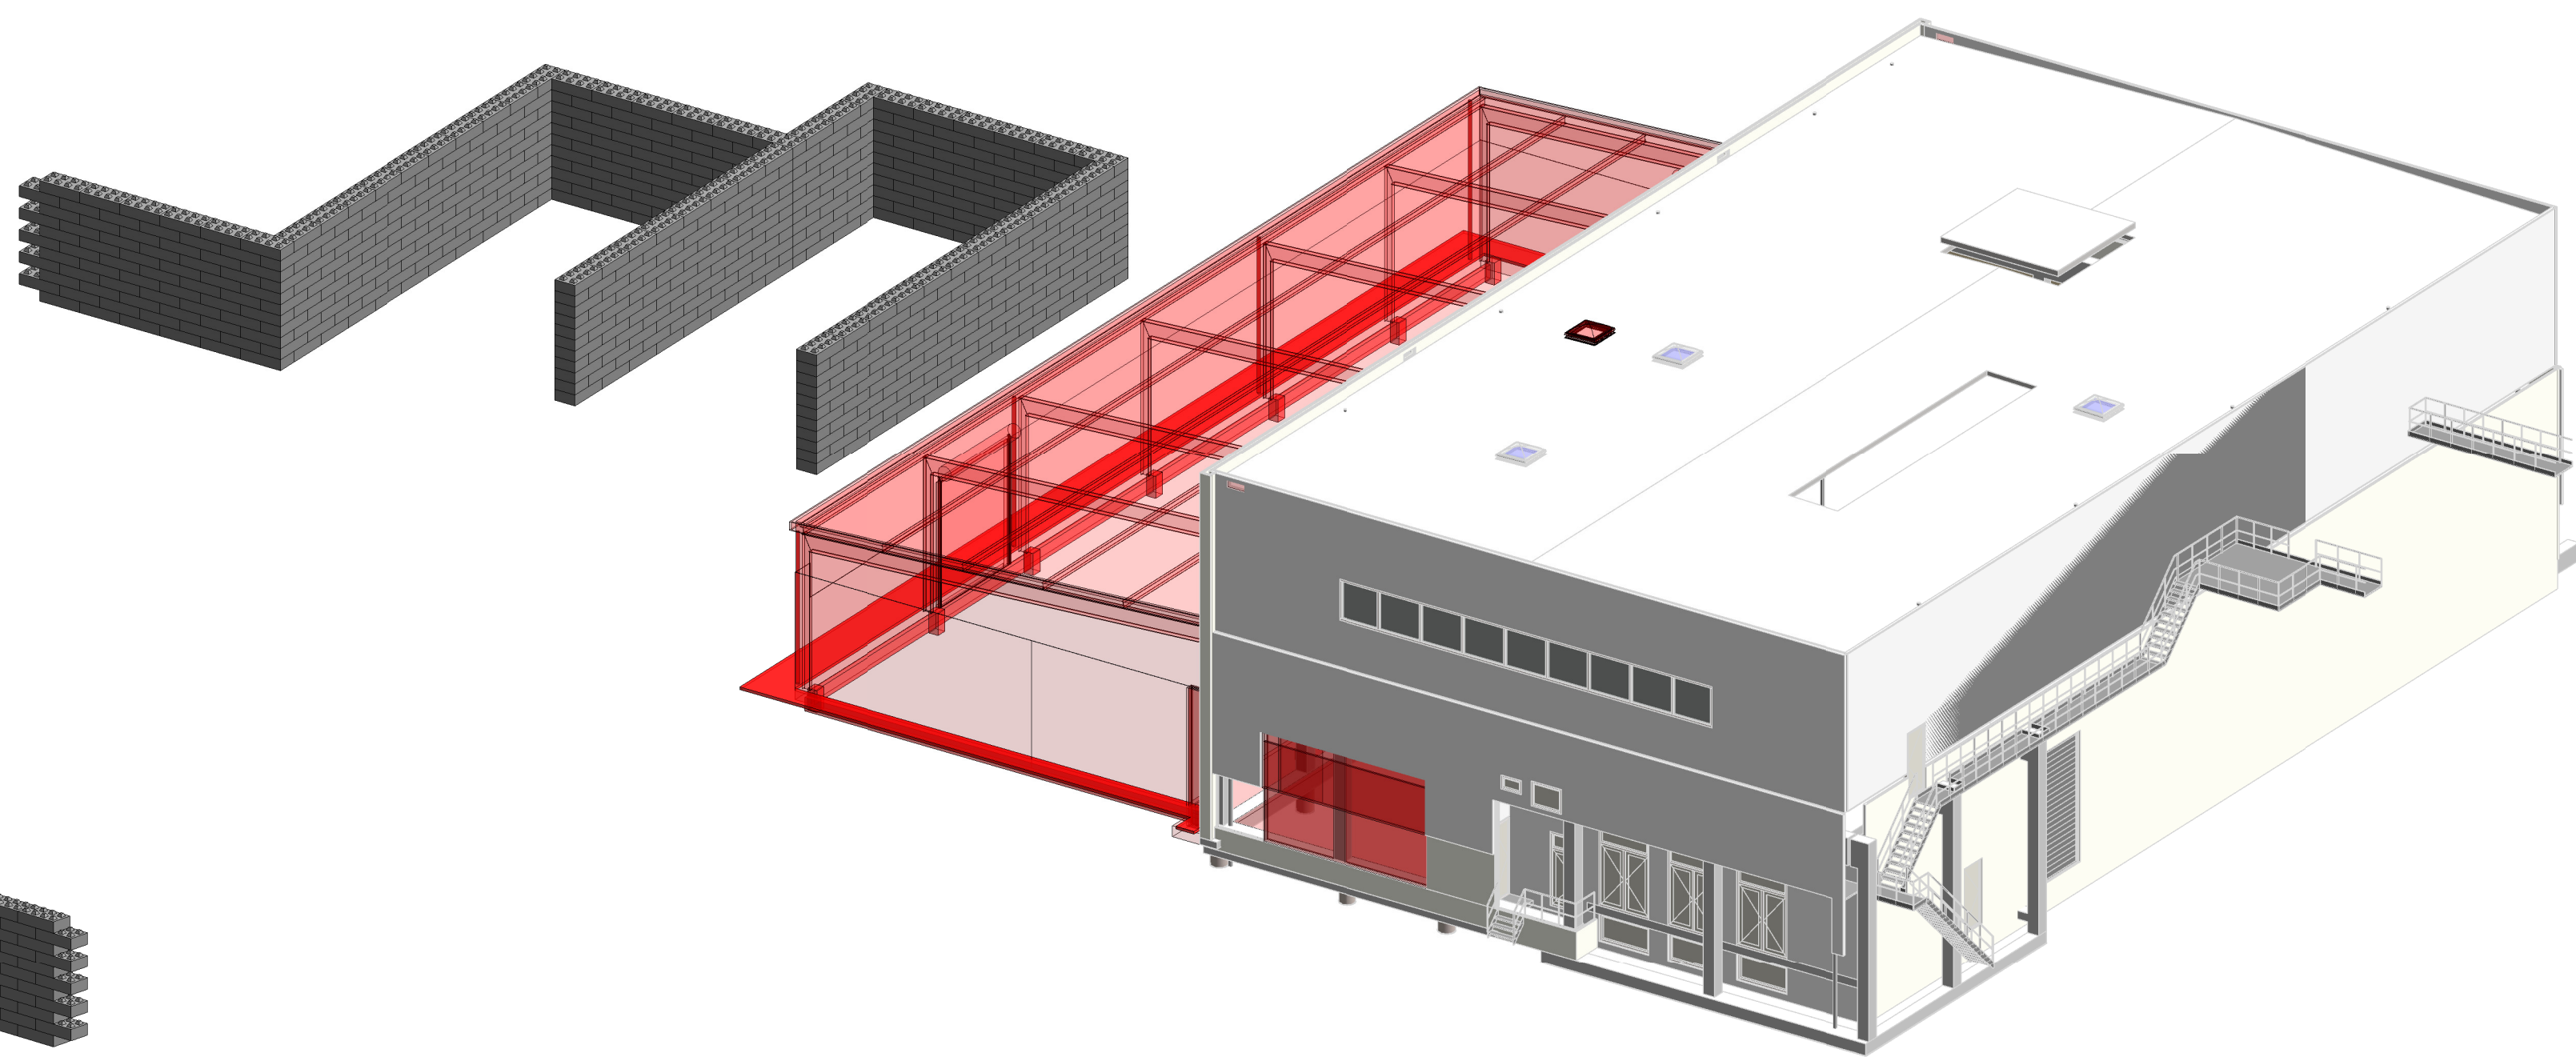

3D Overzicht, te slopen (hal7)/hal8

In rood aangegeven te slopen onderdelen.

F					
E					
D					
C	01-12-2022	tbv definitieve indiening			HFB
B	31-10-2022	tbv indiening			HFB
A	14-09-2022	concept , 1e aanvullingen nav opmerkingen RUD Zuid -Limburg			HFB
wijzigingsdatum		omschrijving wijziging			initiaal
OPDRACHTGEVER:					
WEP A NEDERLAND B.V		SCHAAL:		Architectenbureau	
Boutestraat 125 6571 JR Swalmen		1 : 100		JANSEN EERBEEK b.v.	
WERK:		DATUM:		konstraktie - adviesbureau	
Uitbreiding Hal 7 / 8 - aanvraag diversen		10-02-2022		meestraat 16	
BETROFF:		INITIALEN TEKENAAR		tel: 030-656039	
slooptekening		MB/MPA		www.erpas.nl	
				e-mail: info@janseerbeeck.nl	
				postbus 7	
				6960 AA Eerbeek	
FASE:		STATUS:		C	
Bouwaanvraag		definitief		EIGENDOM VOORBEHOUDEN	
		21-3929		BA-010	
				DEZE TEKENING MAG ALLEEN MET TOESTEMMING VAN ARCHITECTENBUREAU JANSEN EERBEEK B.V.	
				WORDEN GEGEESEN. (GECOPYEED DANNI, OF EEN ANDER HANDE, WORDT VERBODEN).	