




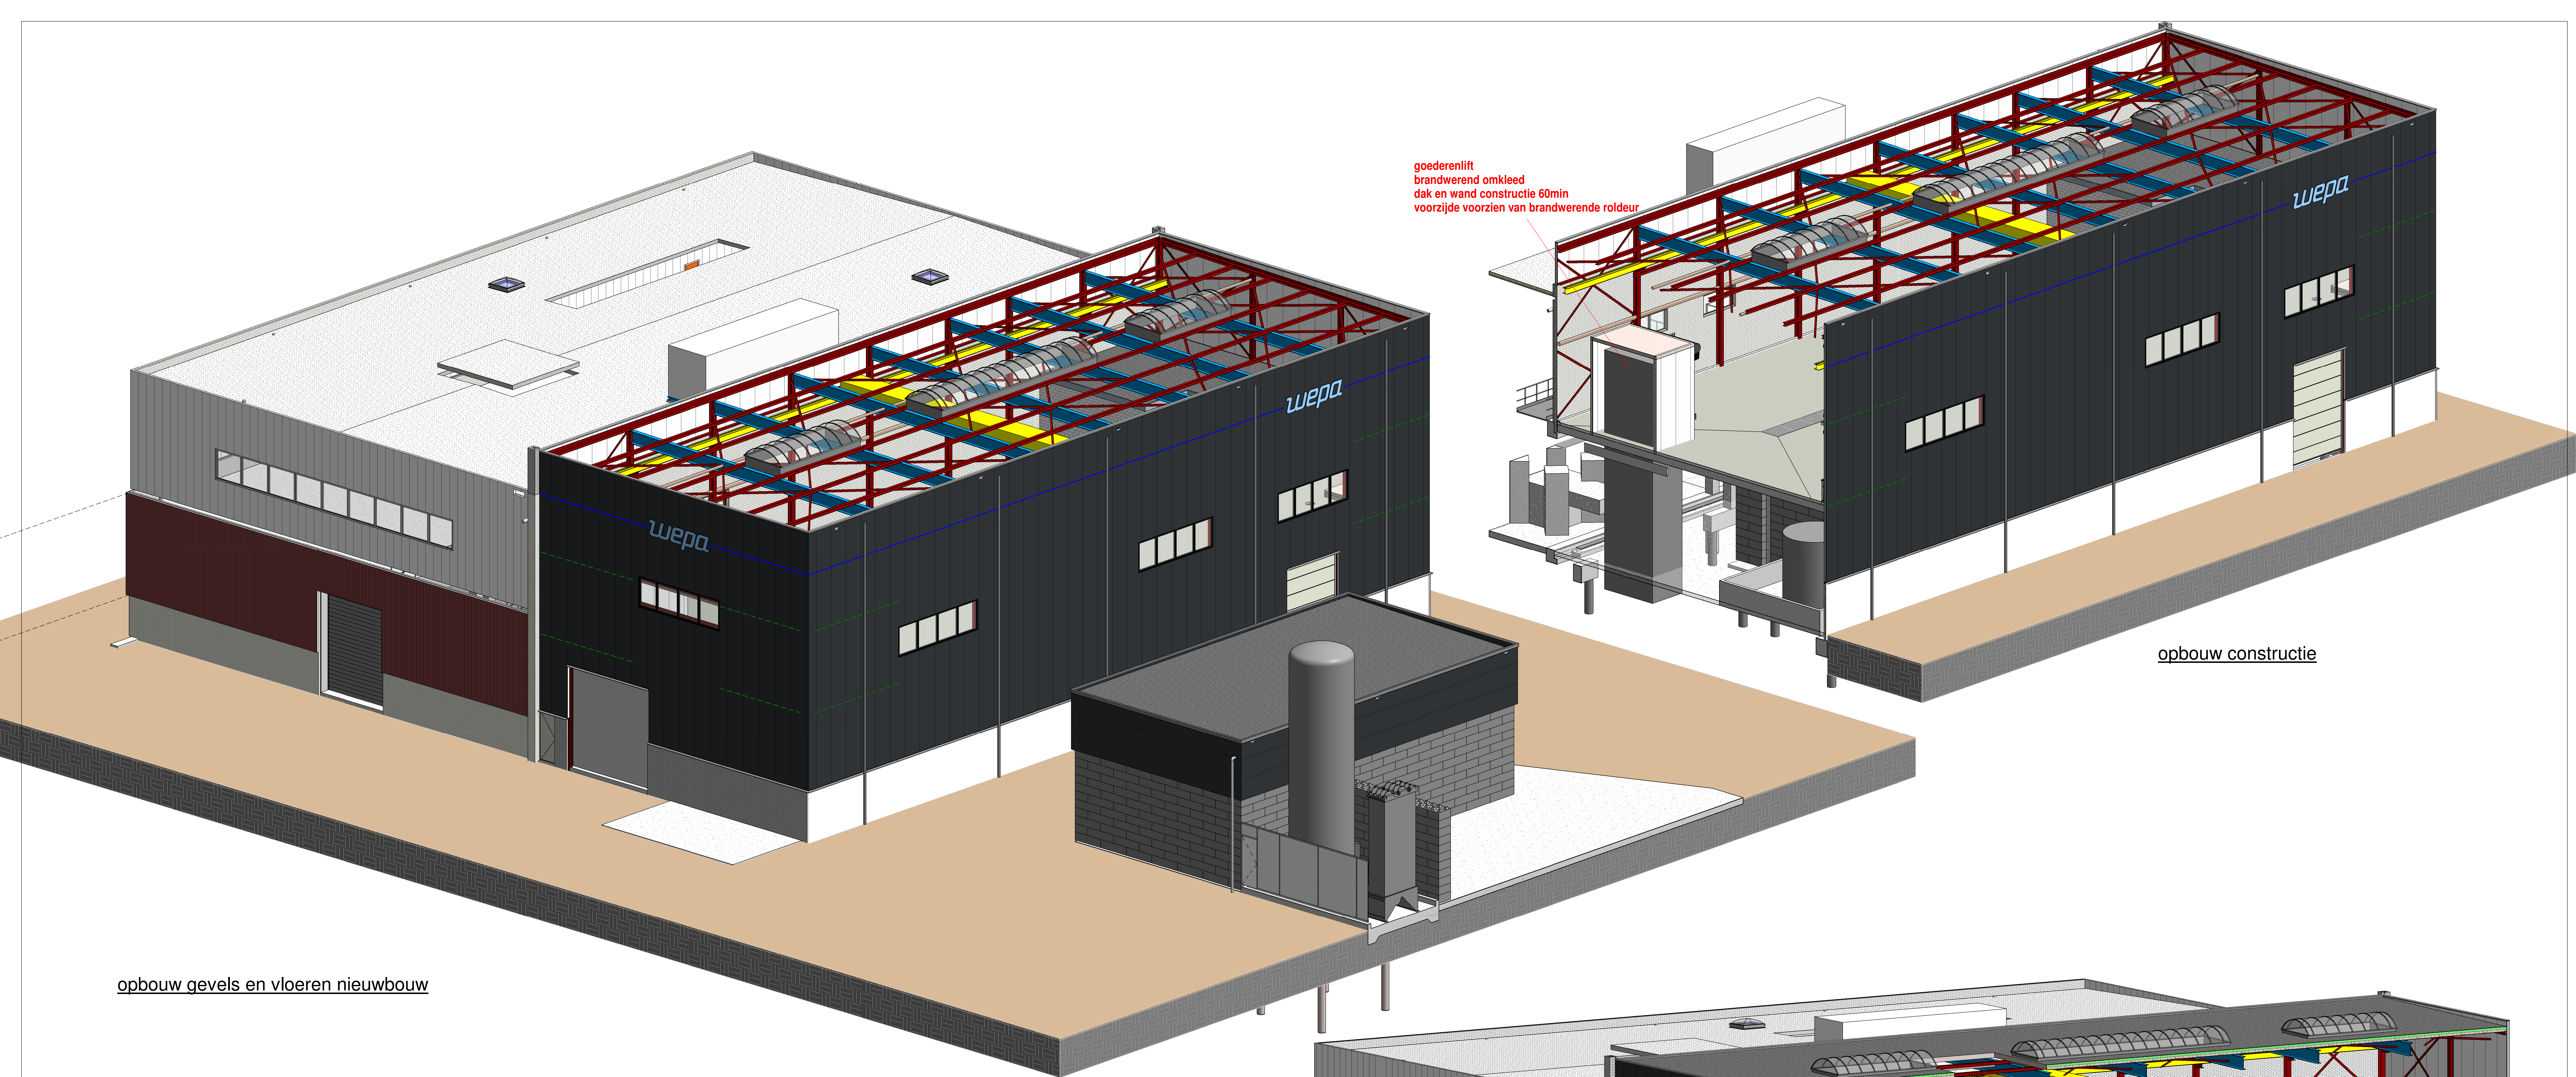


opbouw gevels en vloeren nieuwbouw

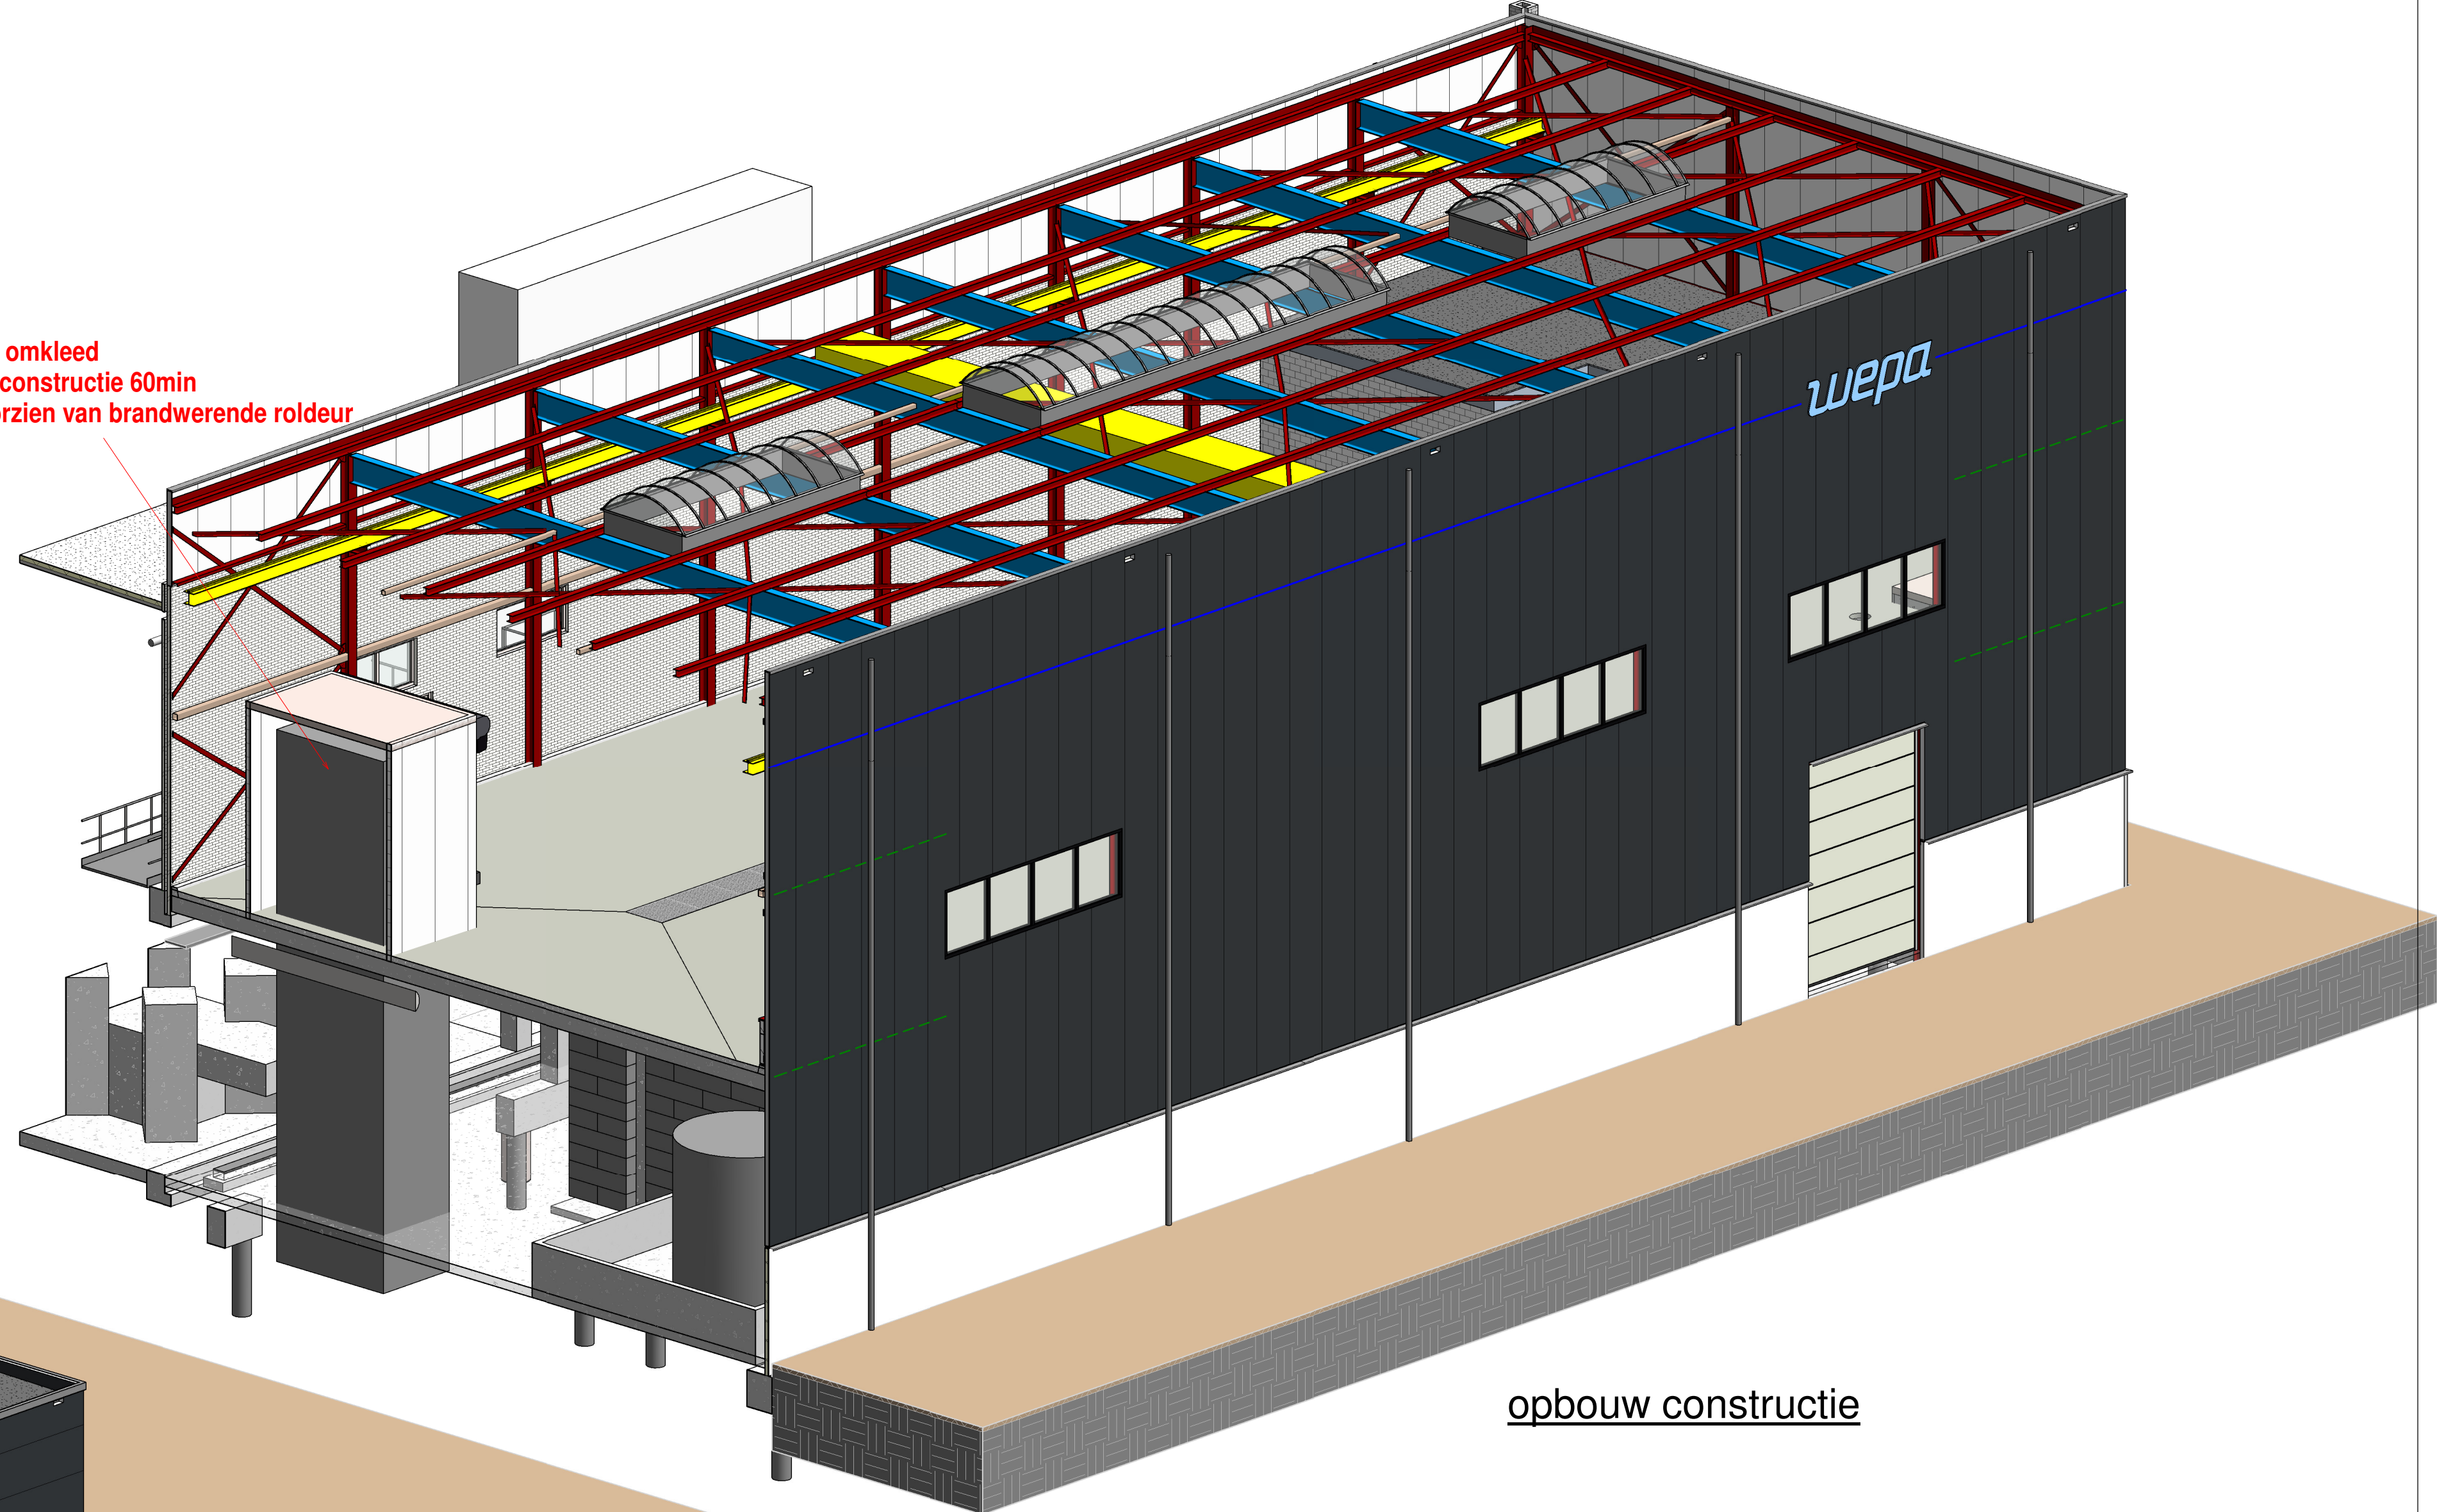

opbouw constructie

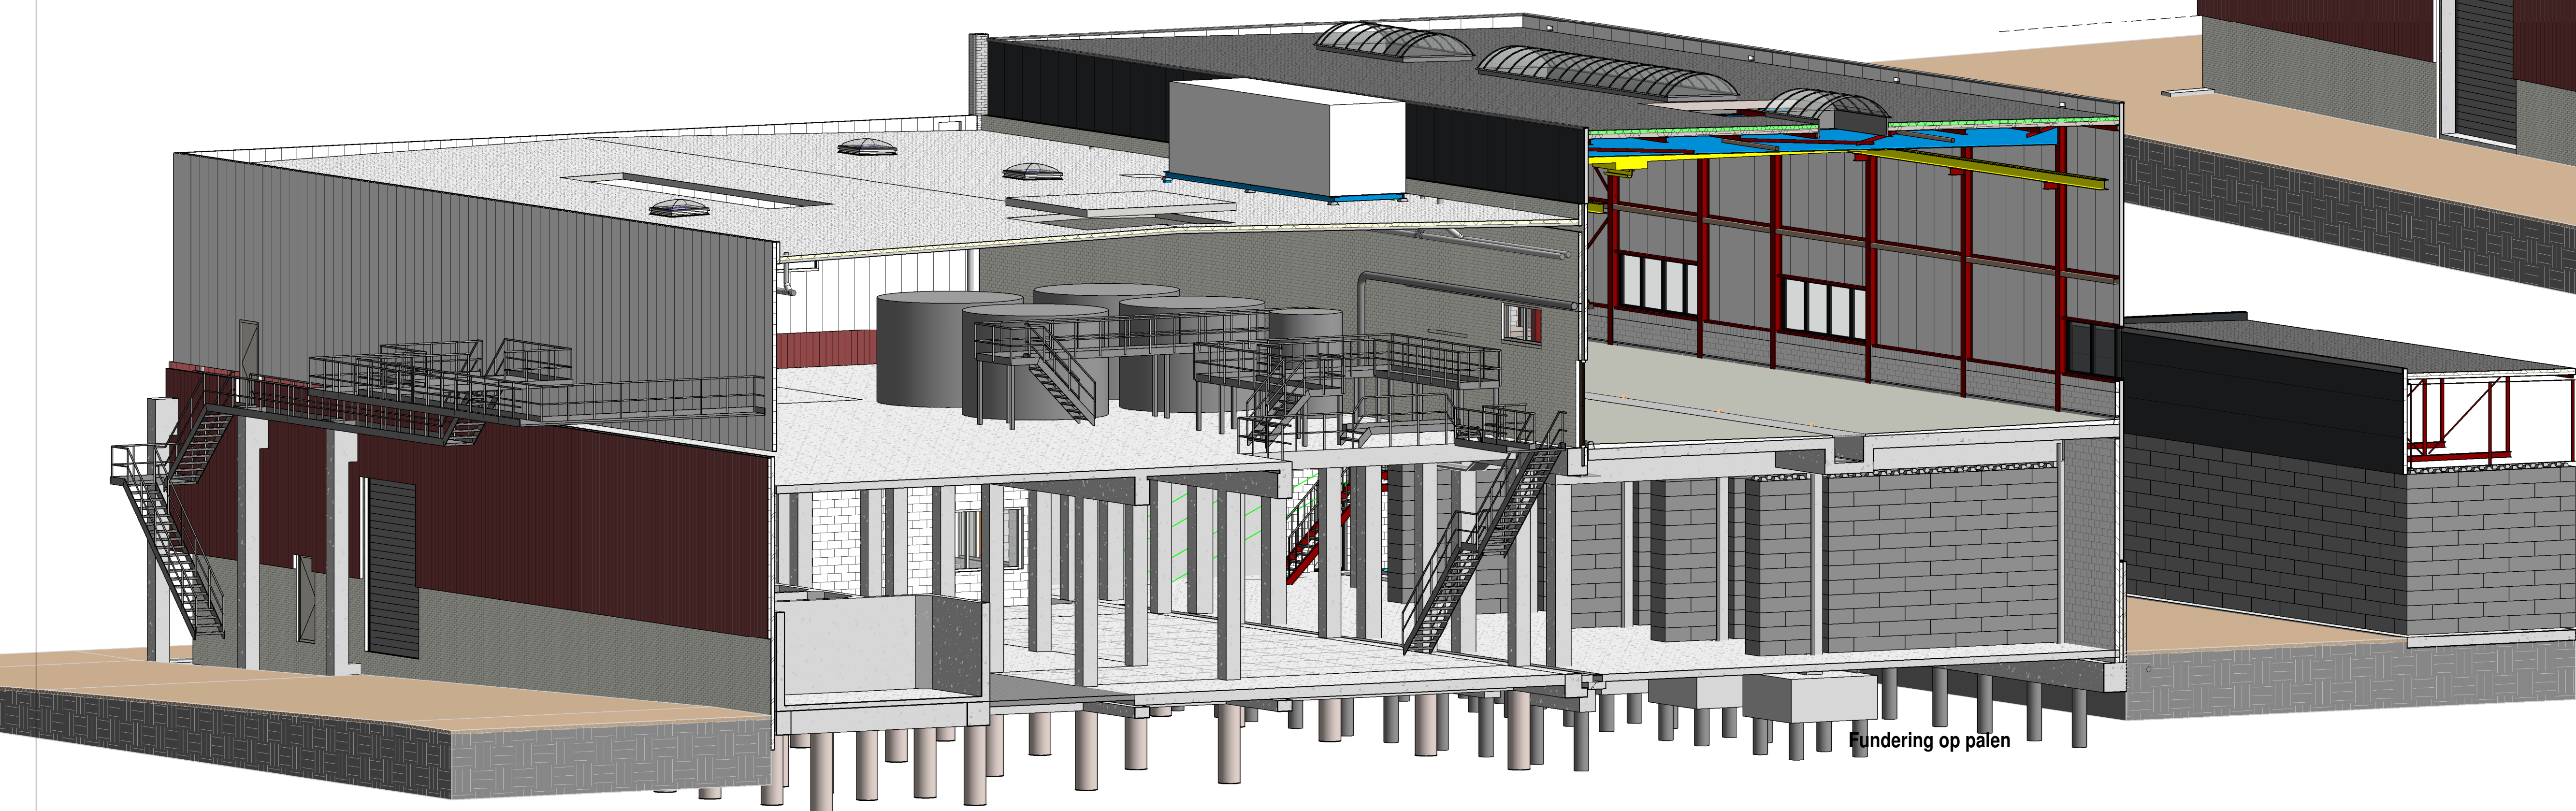

3D dwarsdoorsnede

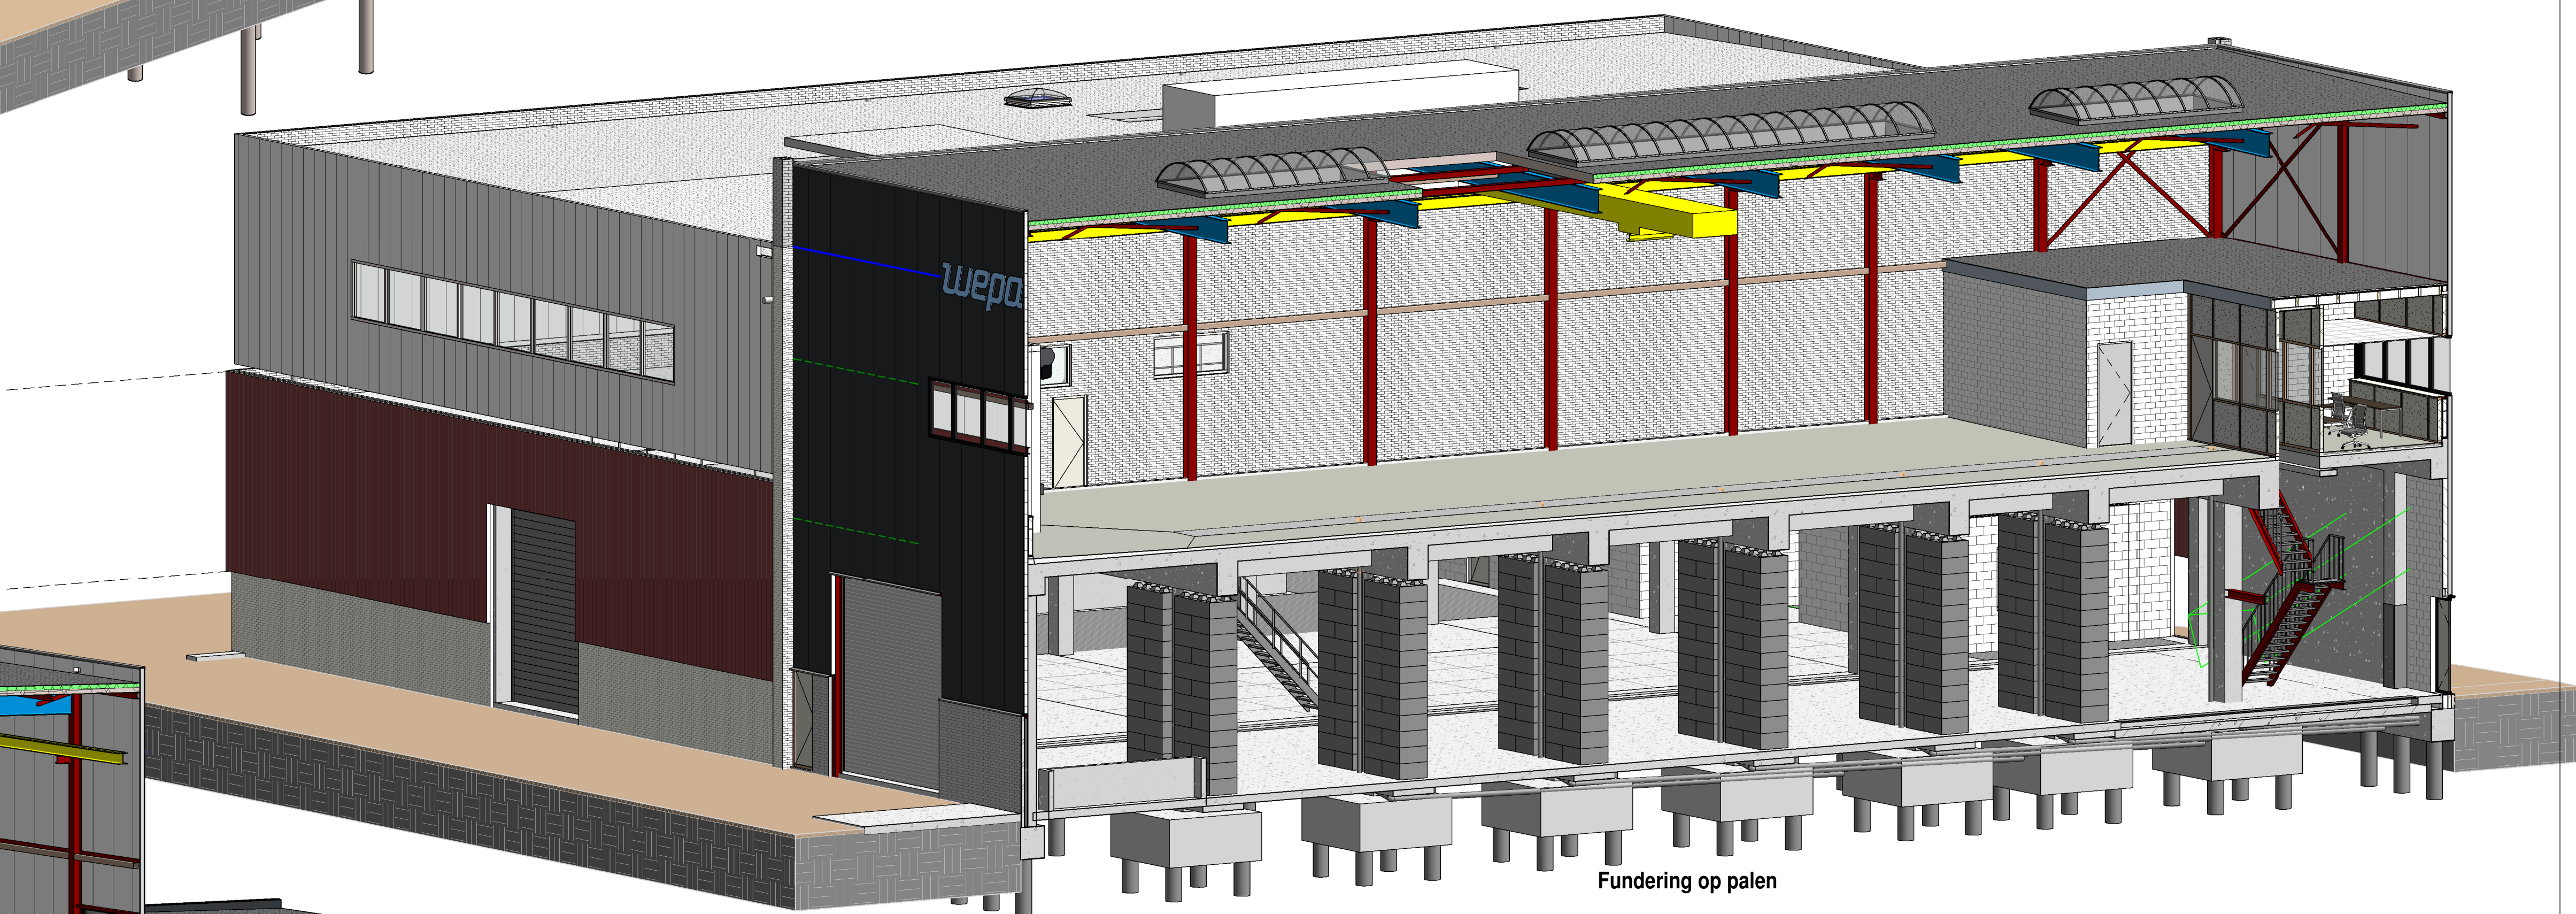

3D langsdoorsnede

Fase	F				
	E				
	D				
	C	01-12-2022	tbv definitieve indiening		HFB
	B	31-10-2022	tbv indiening		HFB
	A	14-09-2022	concept , 1e aanvullingen nav opmerkingen RUD Zuid -Limburg		HFB
		wijzigingsdatum	omschrijving wijziging		initiaten
OPDRACHTGEVER:					
WEPANEDERLAND B.V			SCHAAL:		Architectenbureau
Boulevard 125 6571 JR Swalmen					JANSEN EERBECK b.v.
WERK:			DATUM:	konstruktie - adviesbureau	
Uitbreiding Hal 7 / 8 + aanvraag diversen			10-02-2022		
BETREFT:			INITIALEN TEKENAAR:		tekenaarblad 36
3D views constructie			HFB/MPA		6561 DT Eerbeek
FASE:			STATUS:		postbus 7
Bouwaanvraag			definitief		4560 AA Eerbeek
EIGENDOM VOORBEHOUDEN			DEZE TEKENING MAG ALLEEN MET TOESTEMMING VAN ARCHITECTENBUREAU JANSEN EERBECK B.V. WORDEN GEGEESEN, REPRODUCEREN, OF EN ANDERE MANIER WORDEN VERVEERDELD.		
			WERK NO:		BLAD NO:
			21-3929		BA-011
					REVISIE:
					C