
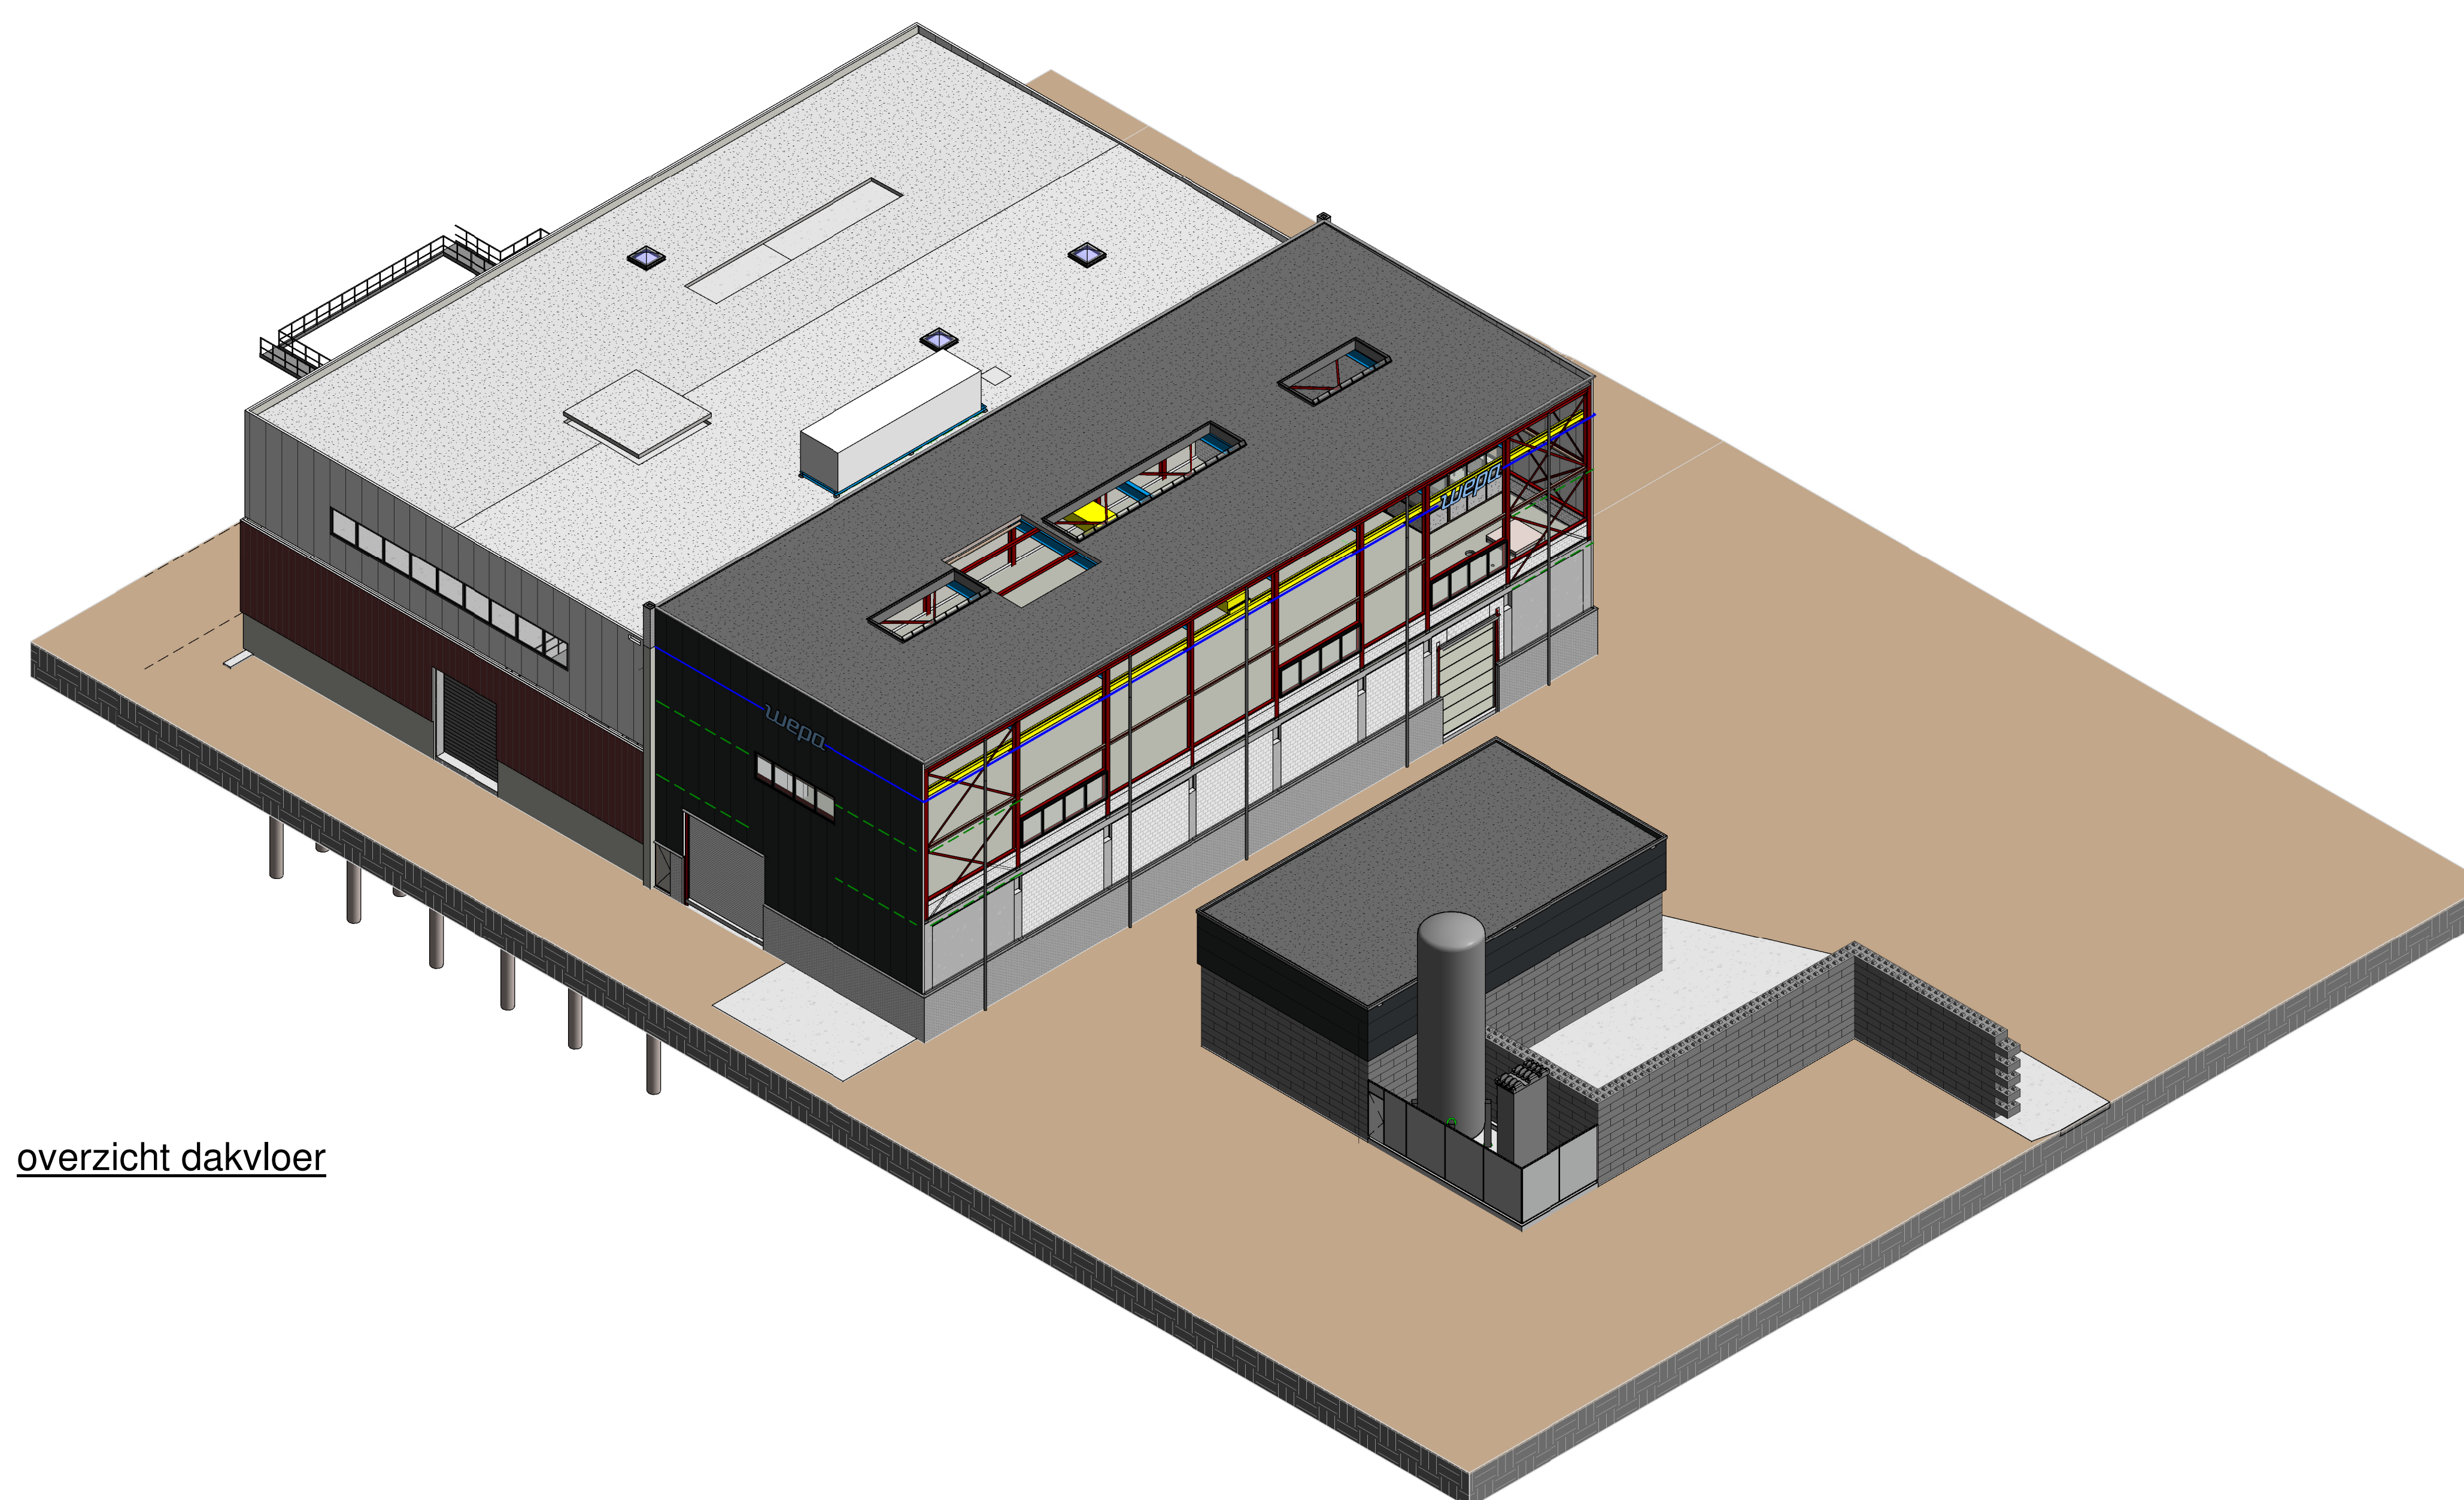
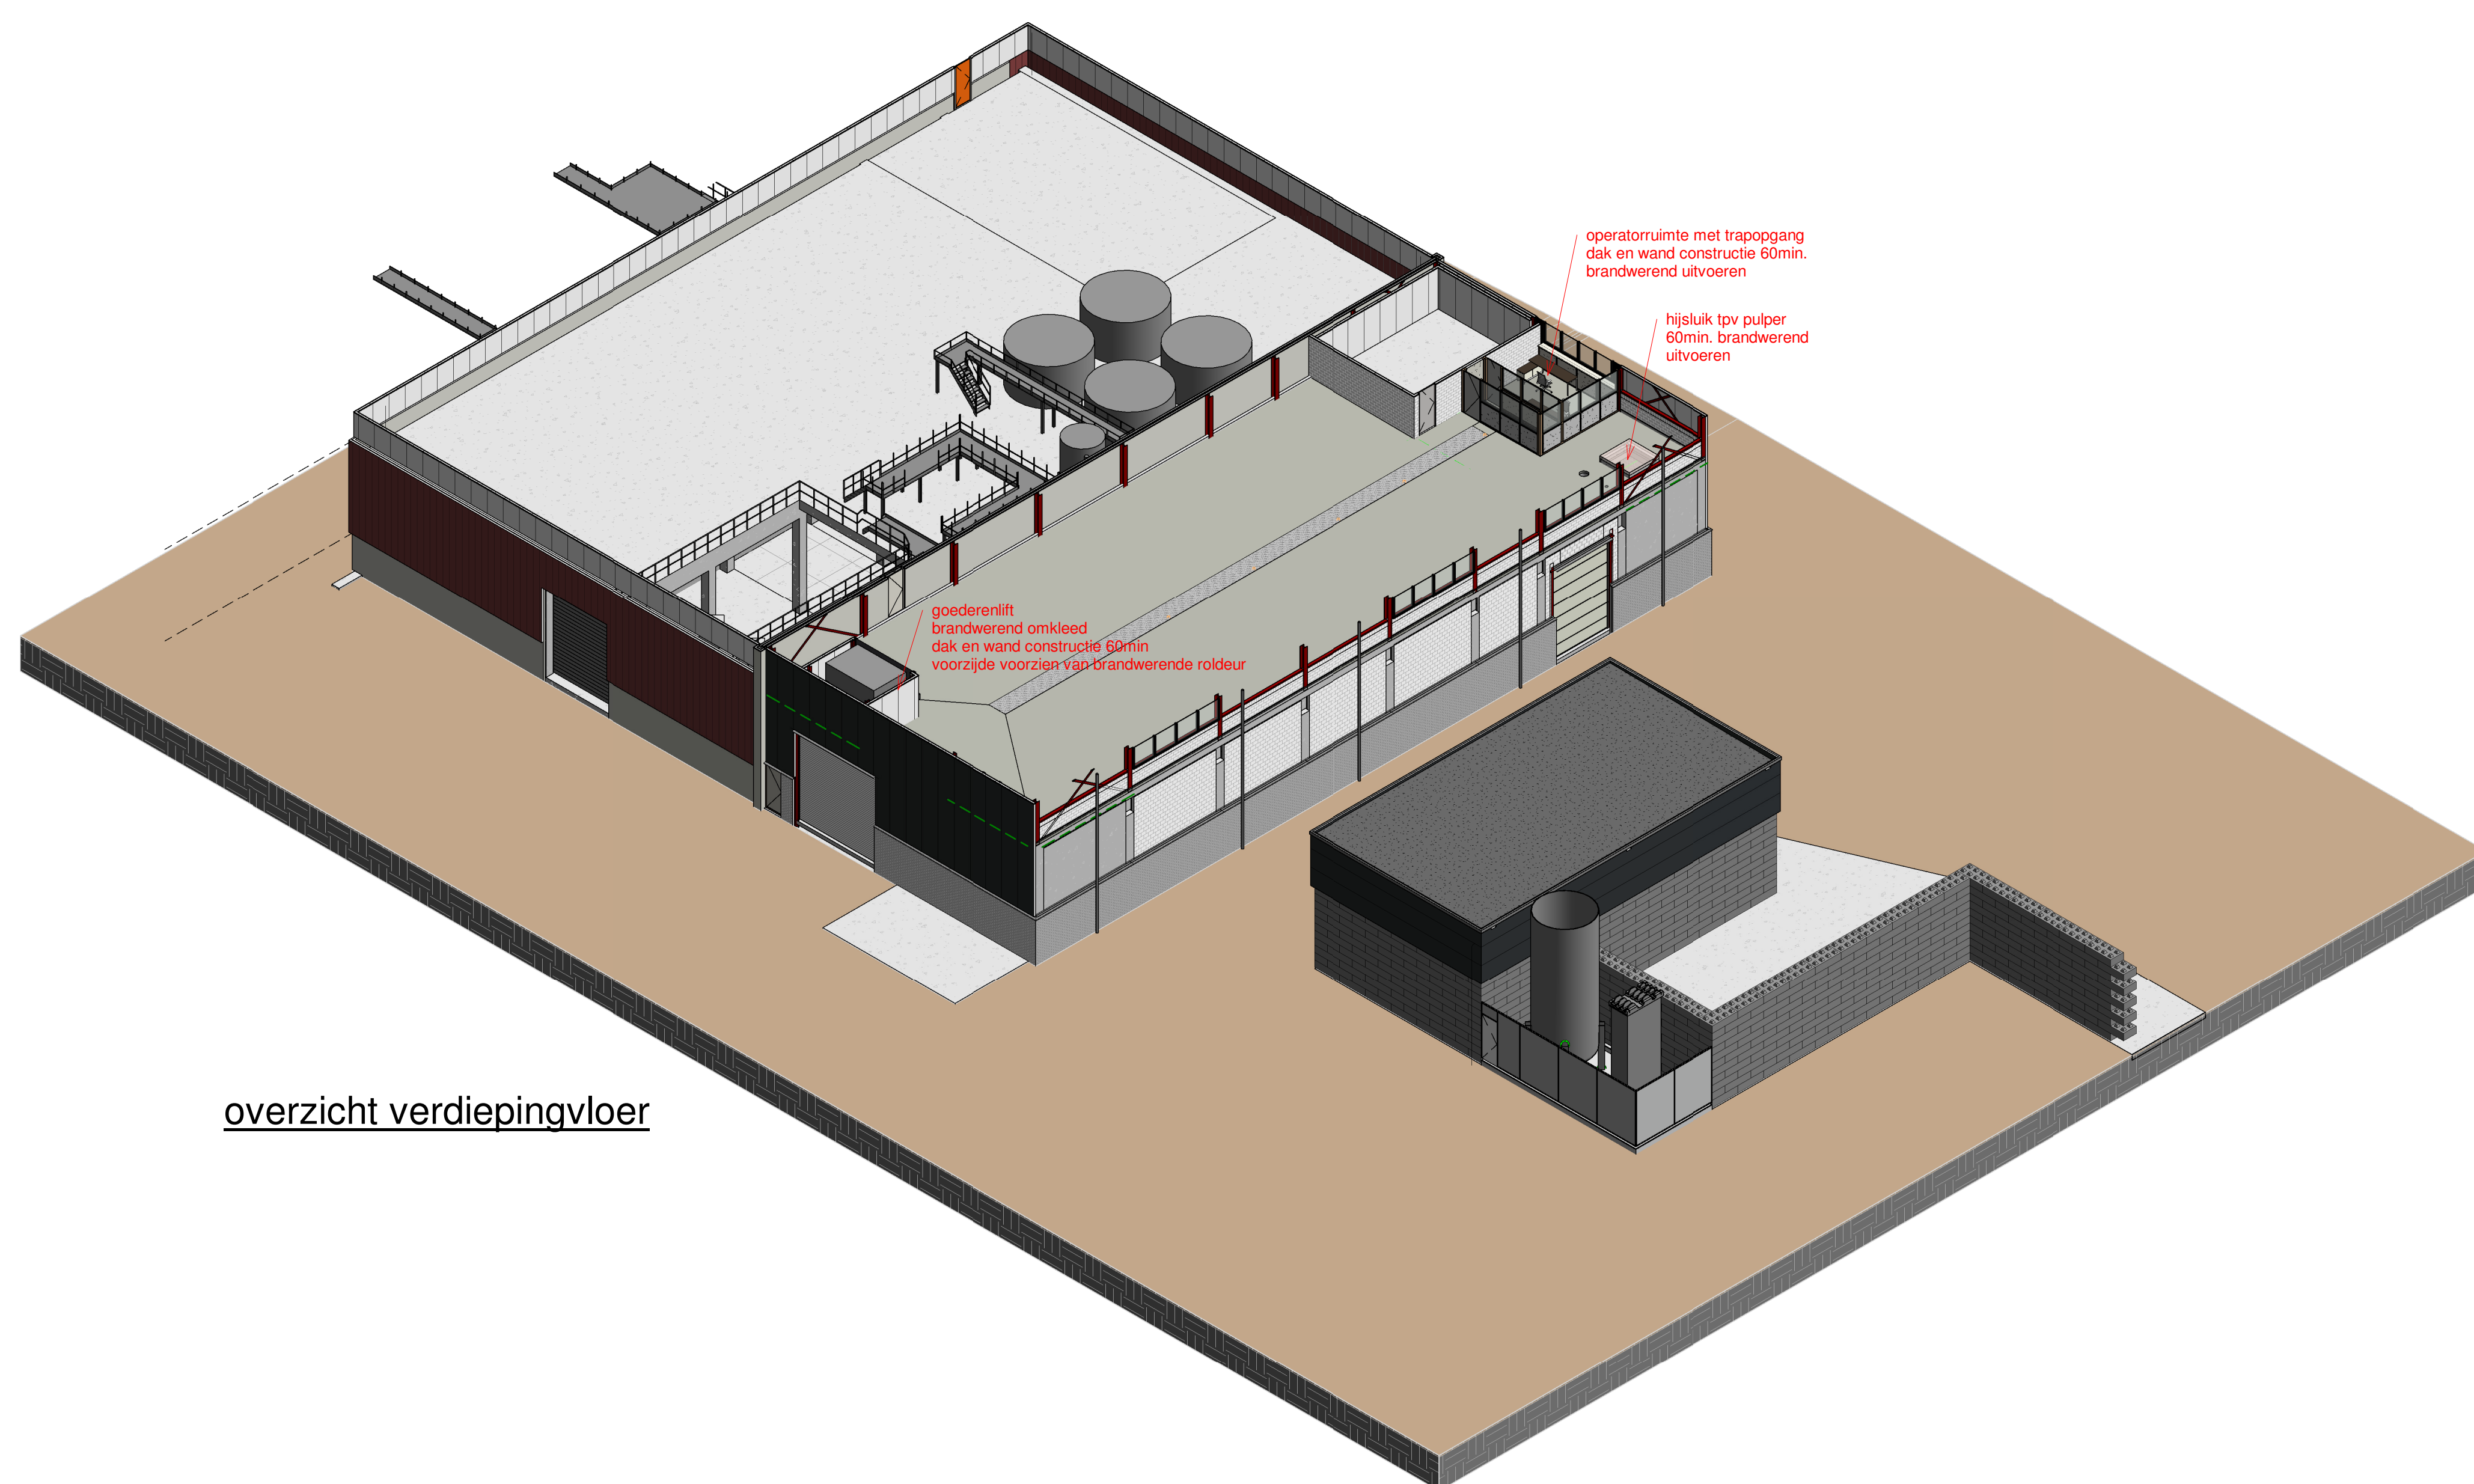
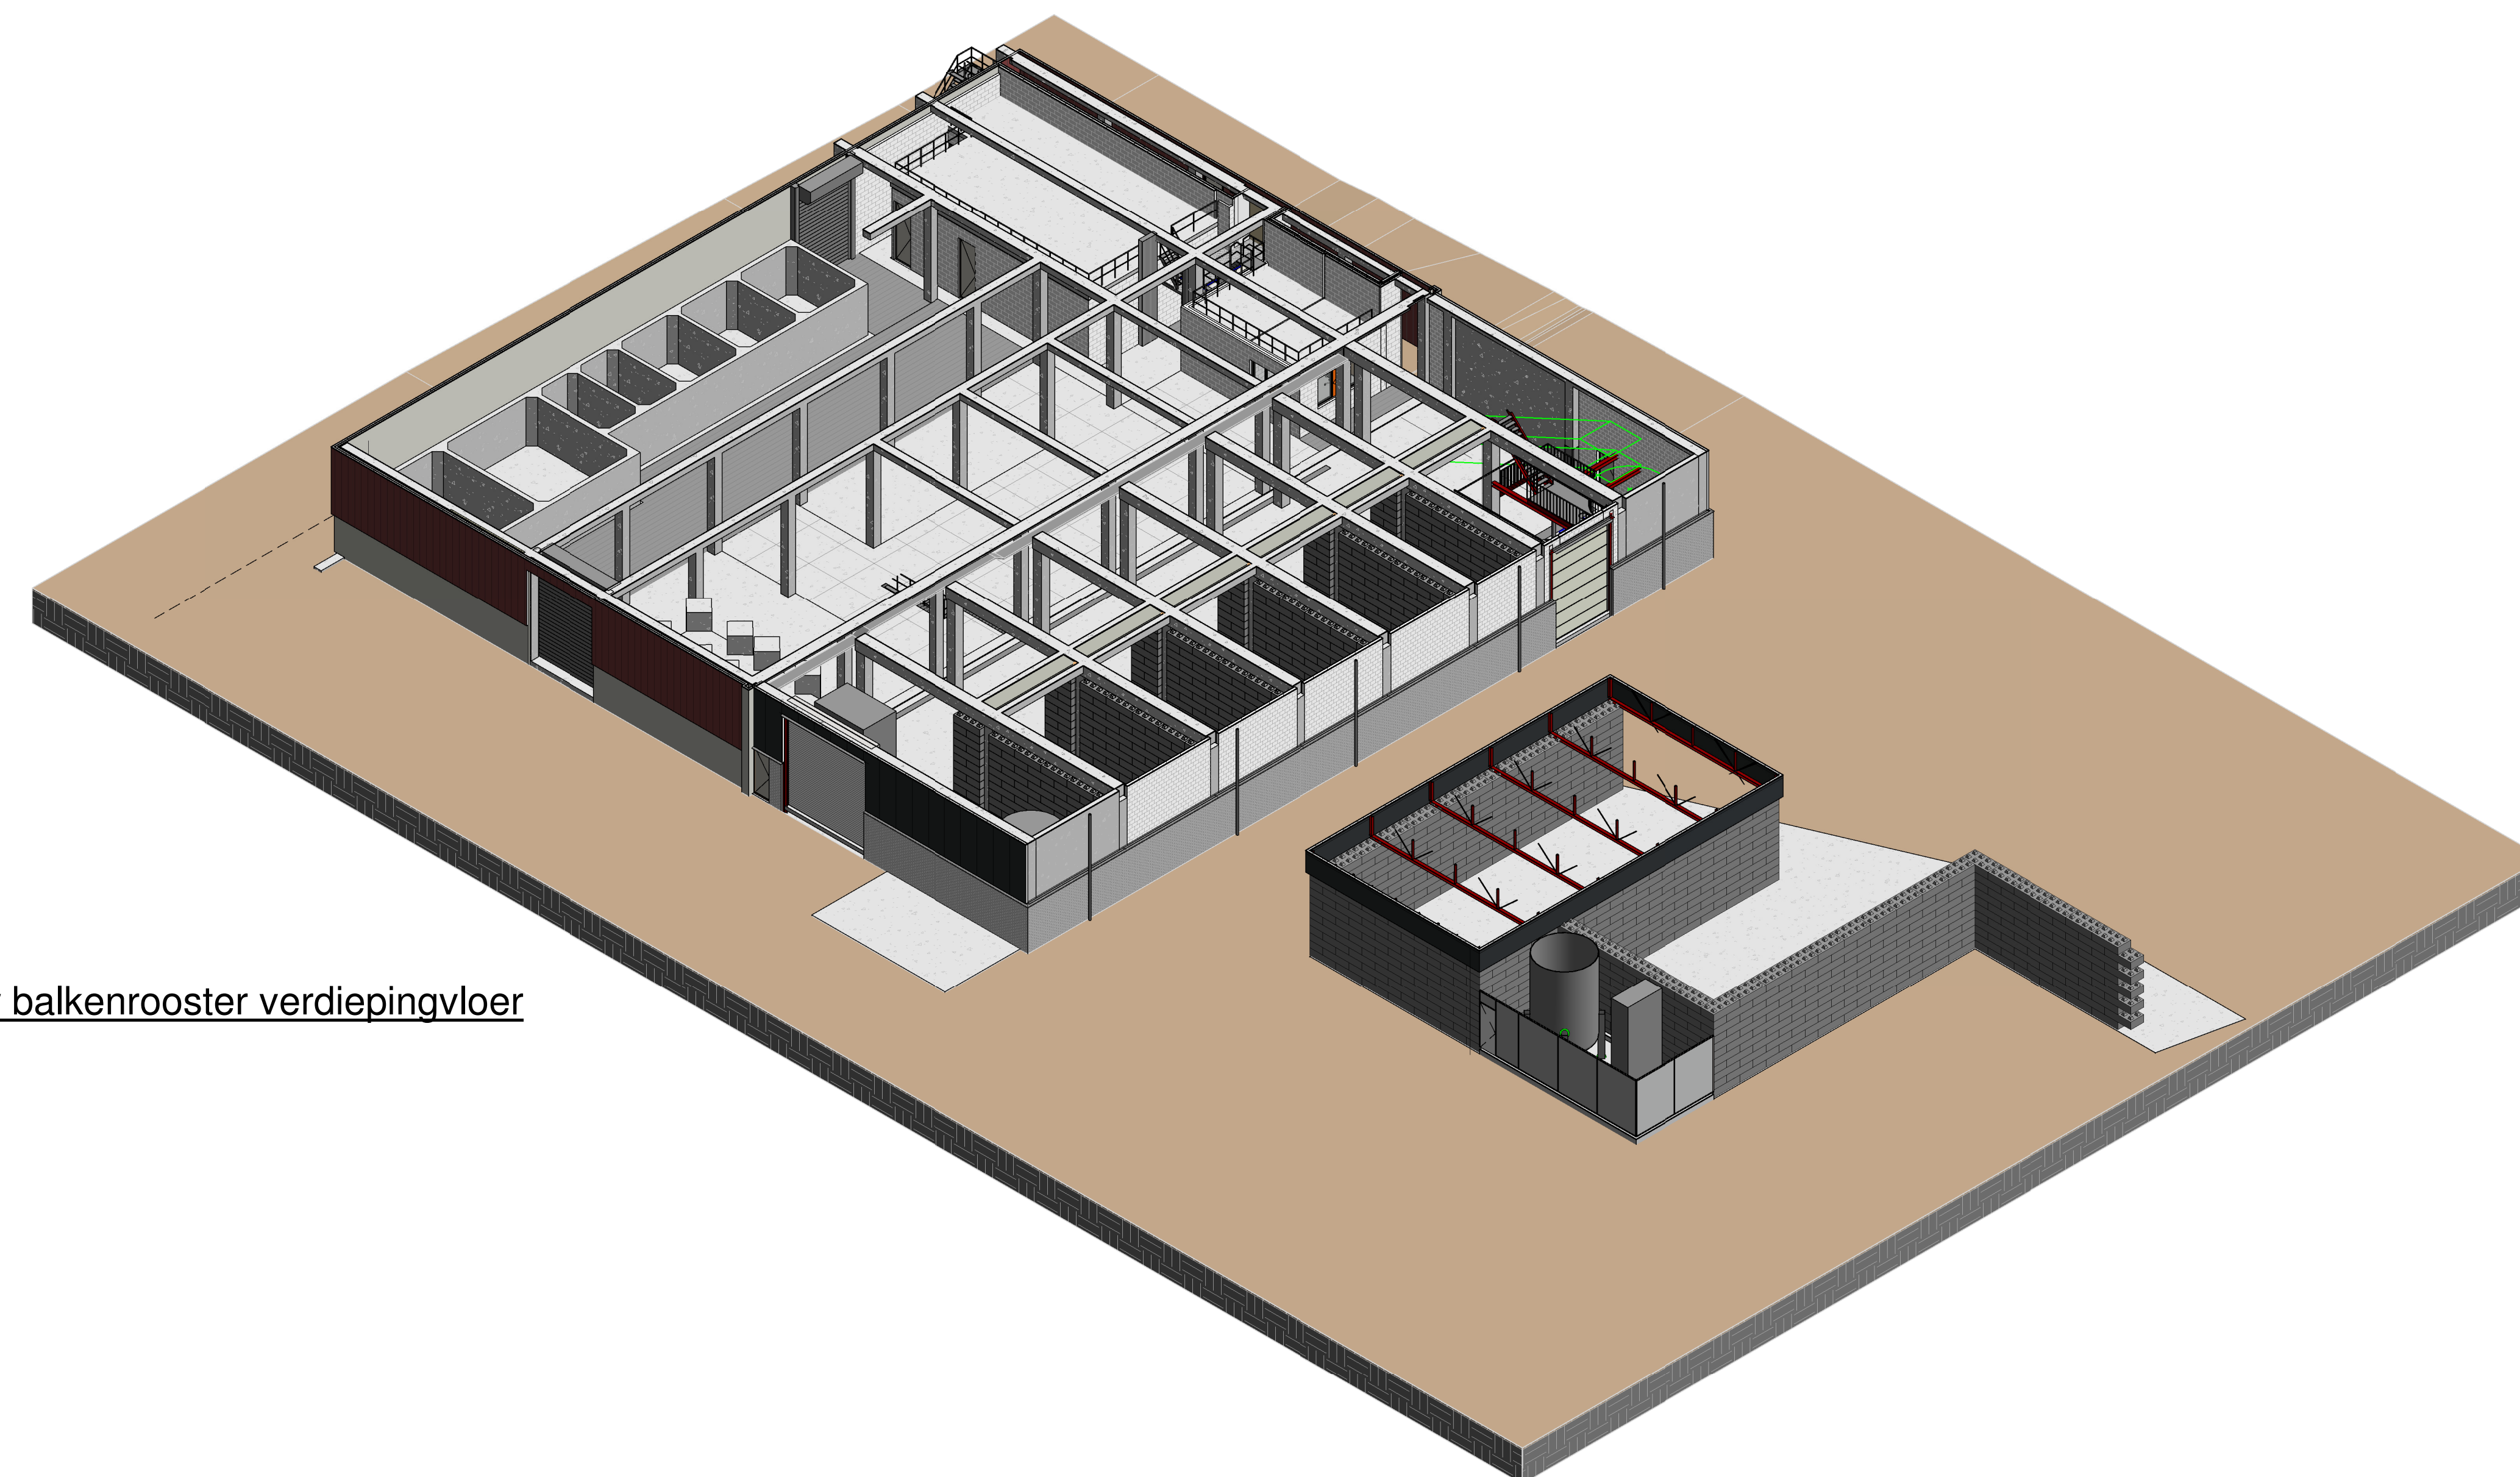


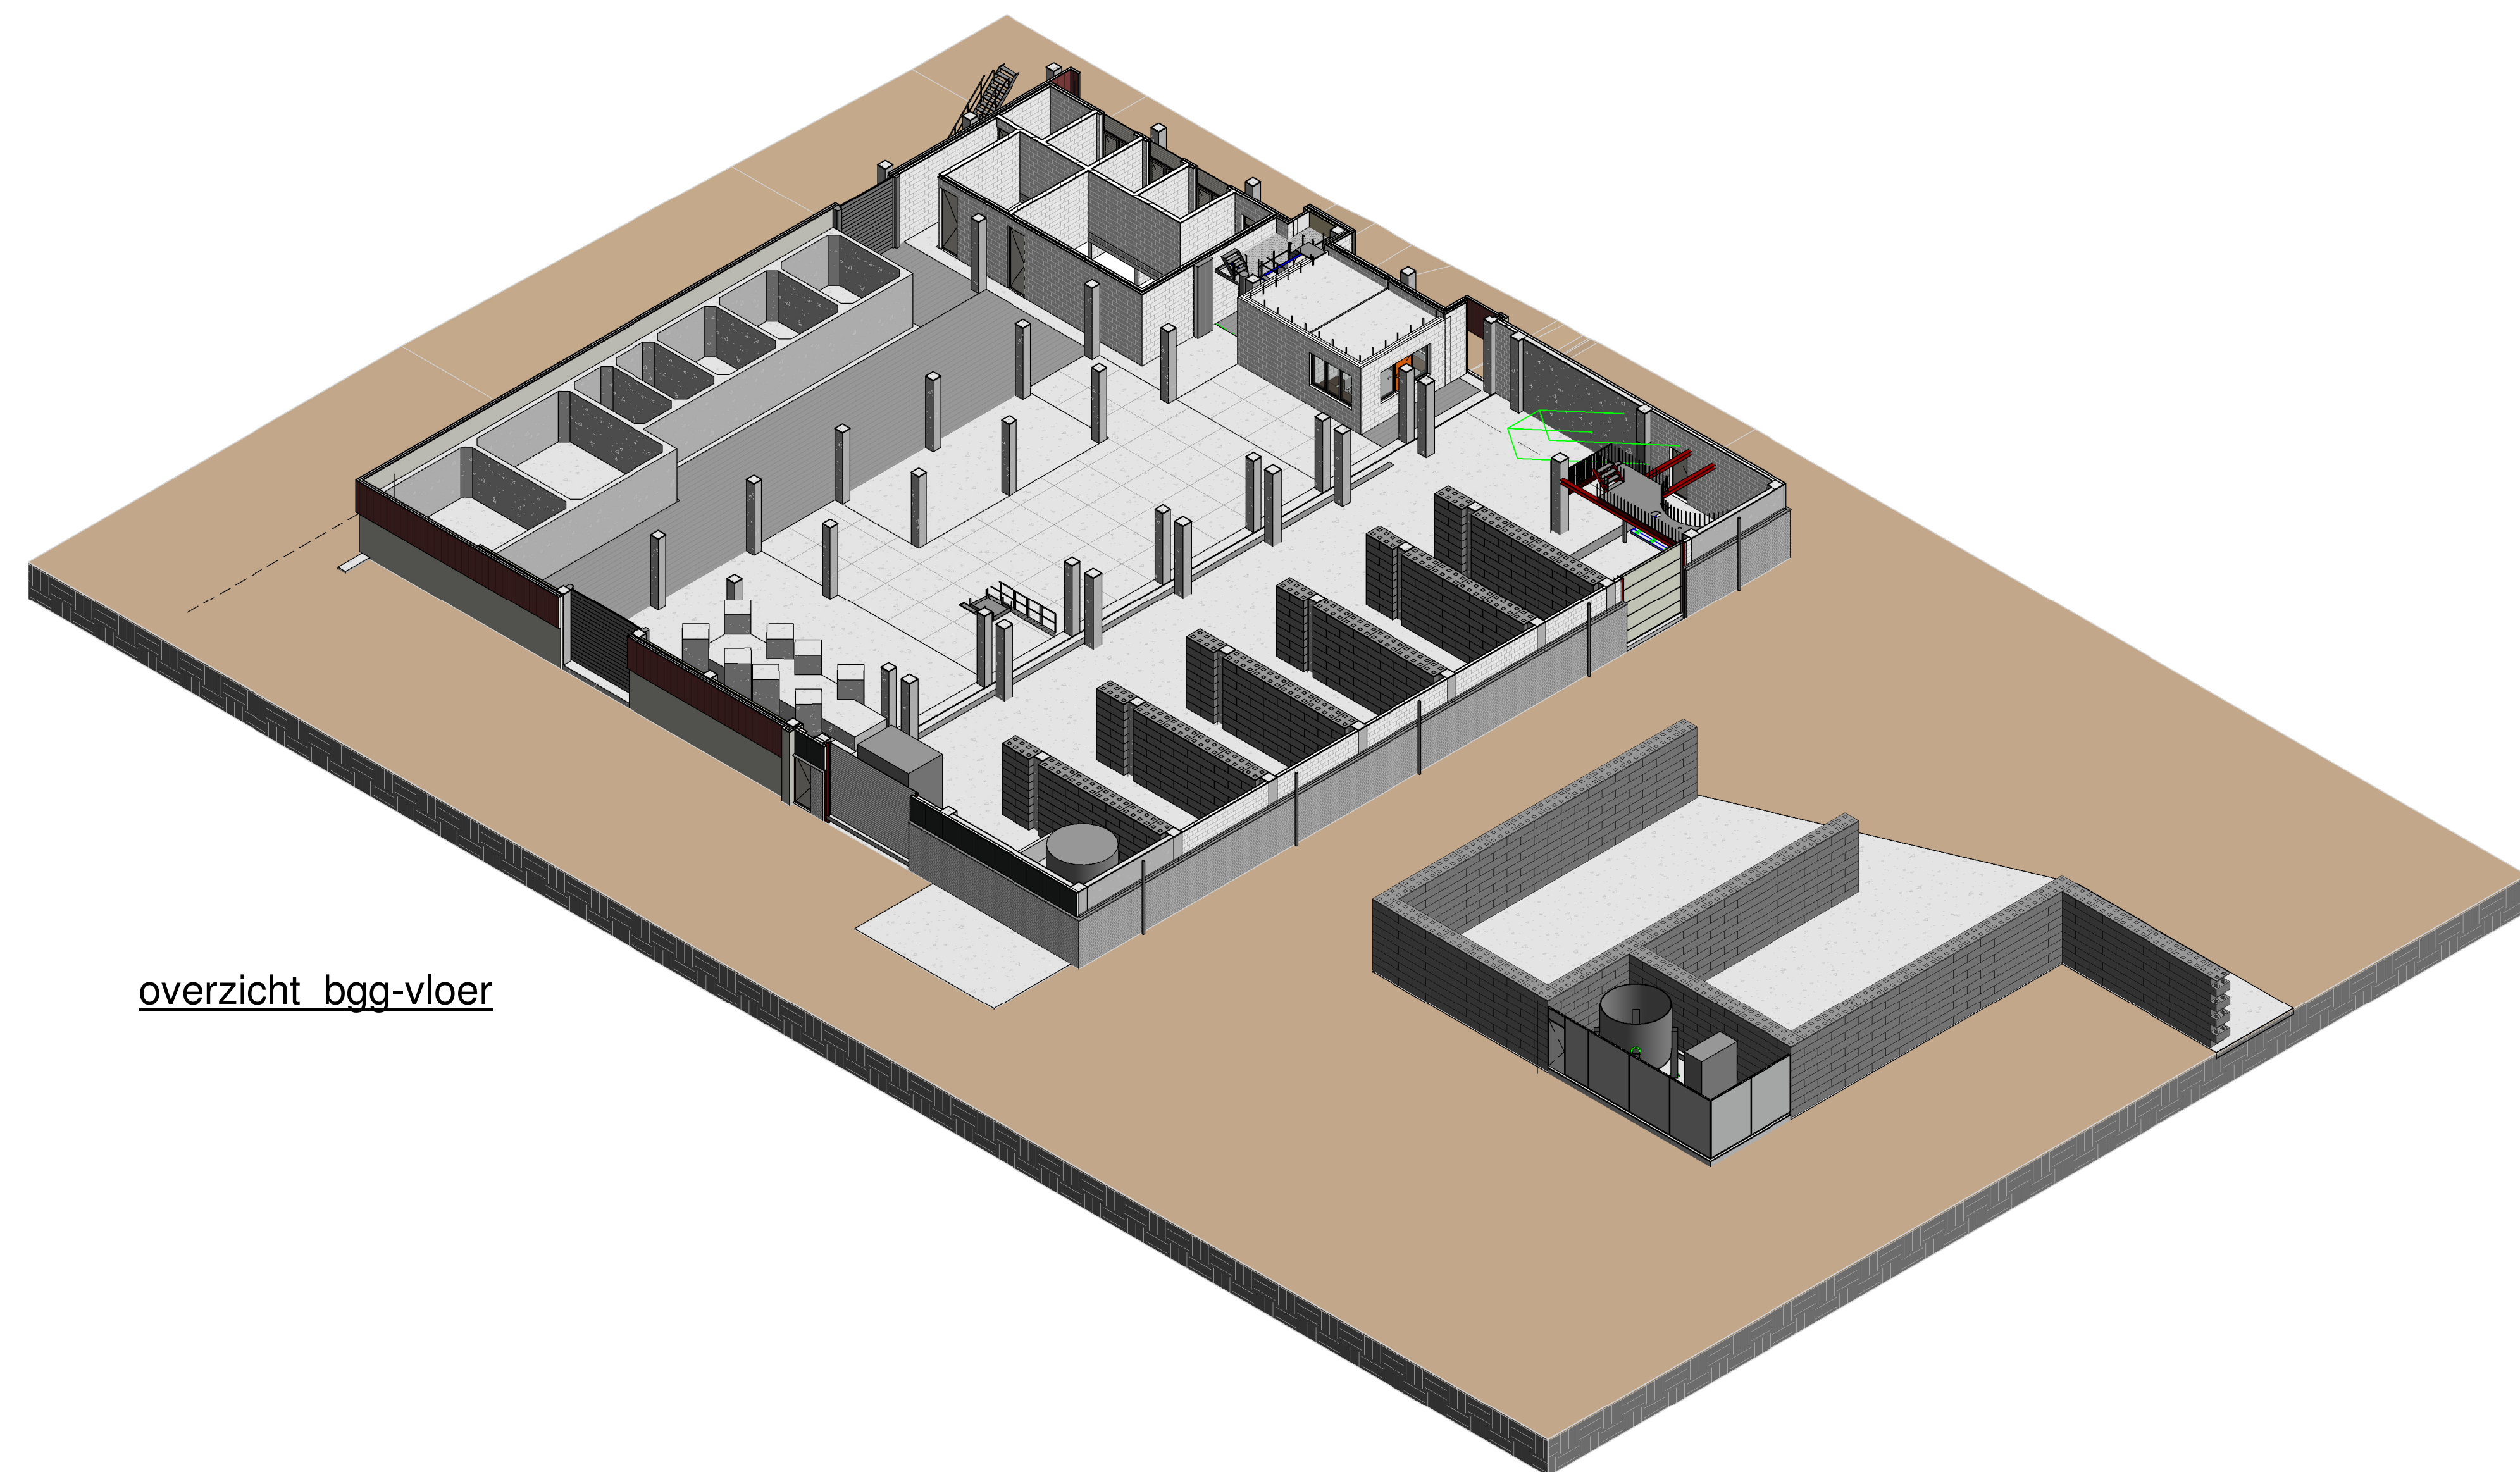

Indice	F								
	E								
	D								
	C								
	B								
	A	01-12-2022	tbv definitieve indiening						HFB
	*opgavesdatum	afsluitingsdatum							

OPDRACHTGEVER		SCHAAU	Architectbureau	
WEPA NEDERLAND B.V. Boulevardstraat 125 6071 JR Swalmen versn.		DATUM	JANSSEN EERBEEK b.v.	
Uitbreiding Hal 7 / 8 + aanvraag diversen		31-10-2022	konstruktie - adviesbureau	
BETREFF.	INITIALEN TEKENAAR			
3D views	HFB			
	tel. 013-4503931		www.janssen-ee.nl	
	website		postbus 7	
	e-mail: info@janssen-ee.nl		5160 AA Eerbeek	
FASE	STATUS	WERK NO.	BLAD NO.	REVISIE
Bouwaanvraag	definitief	21-3929	BA-015	1