




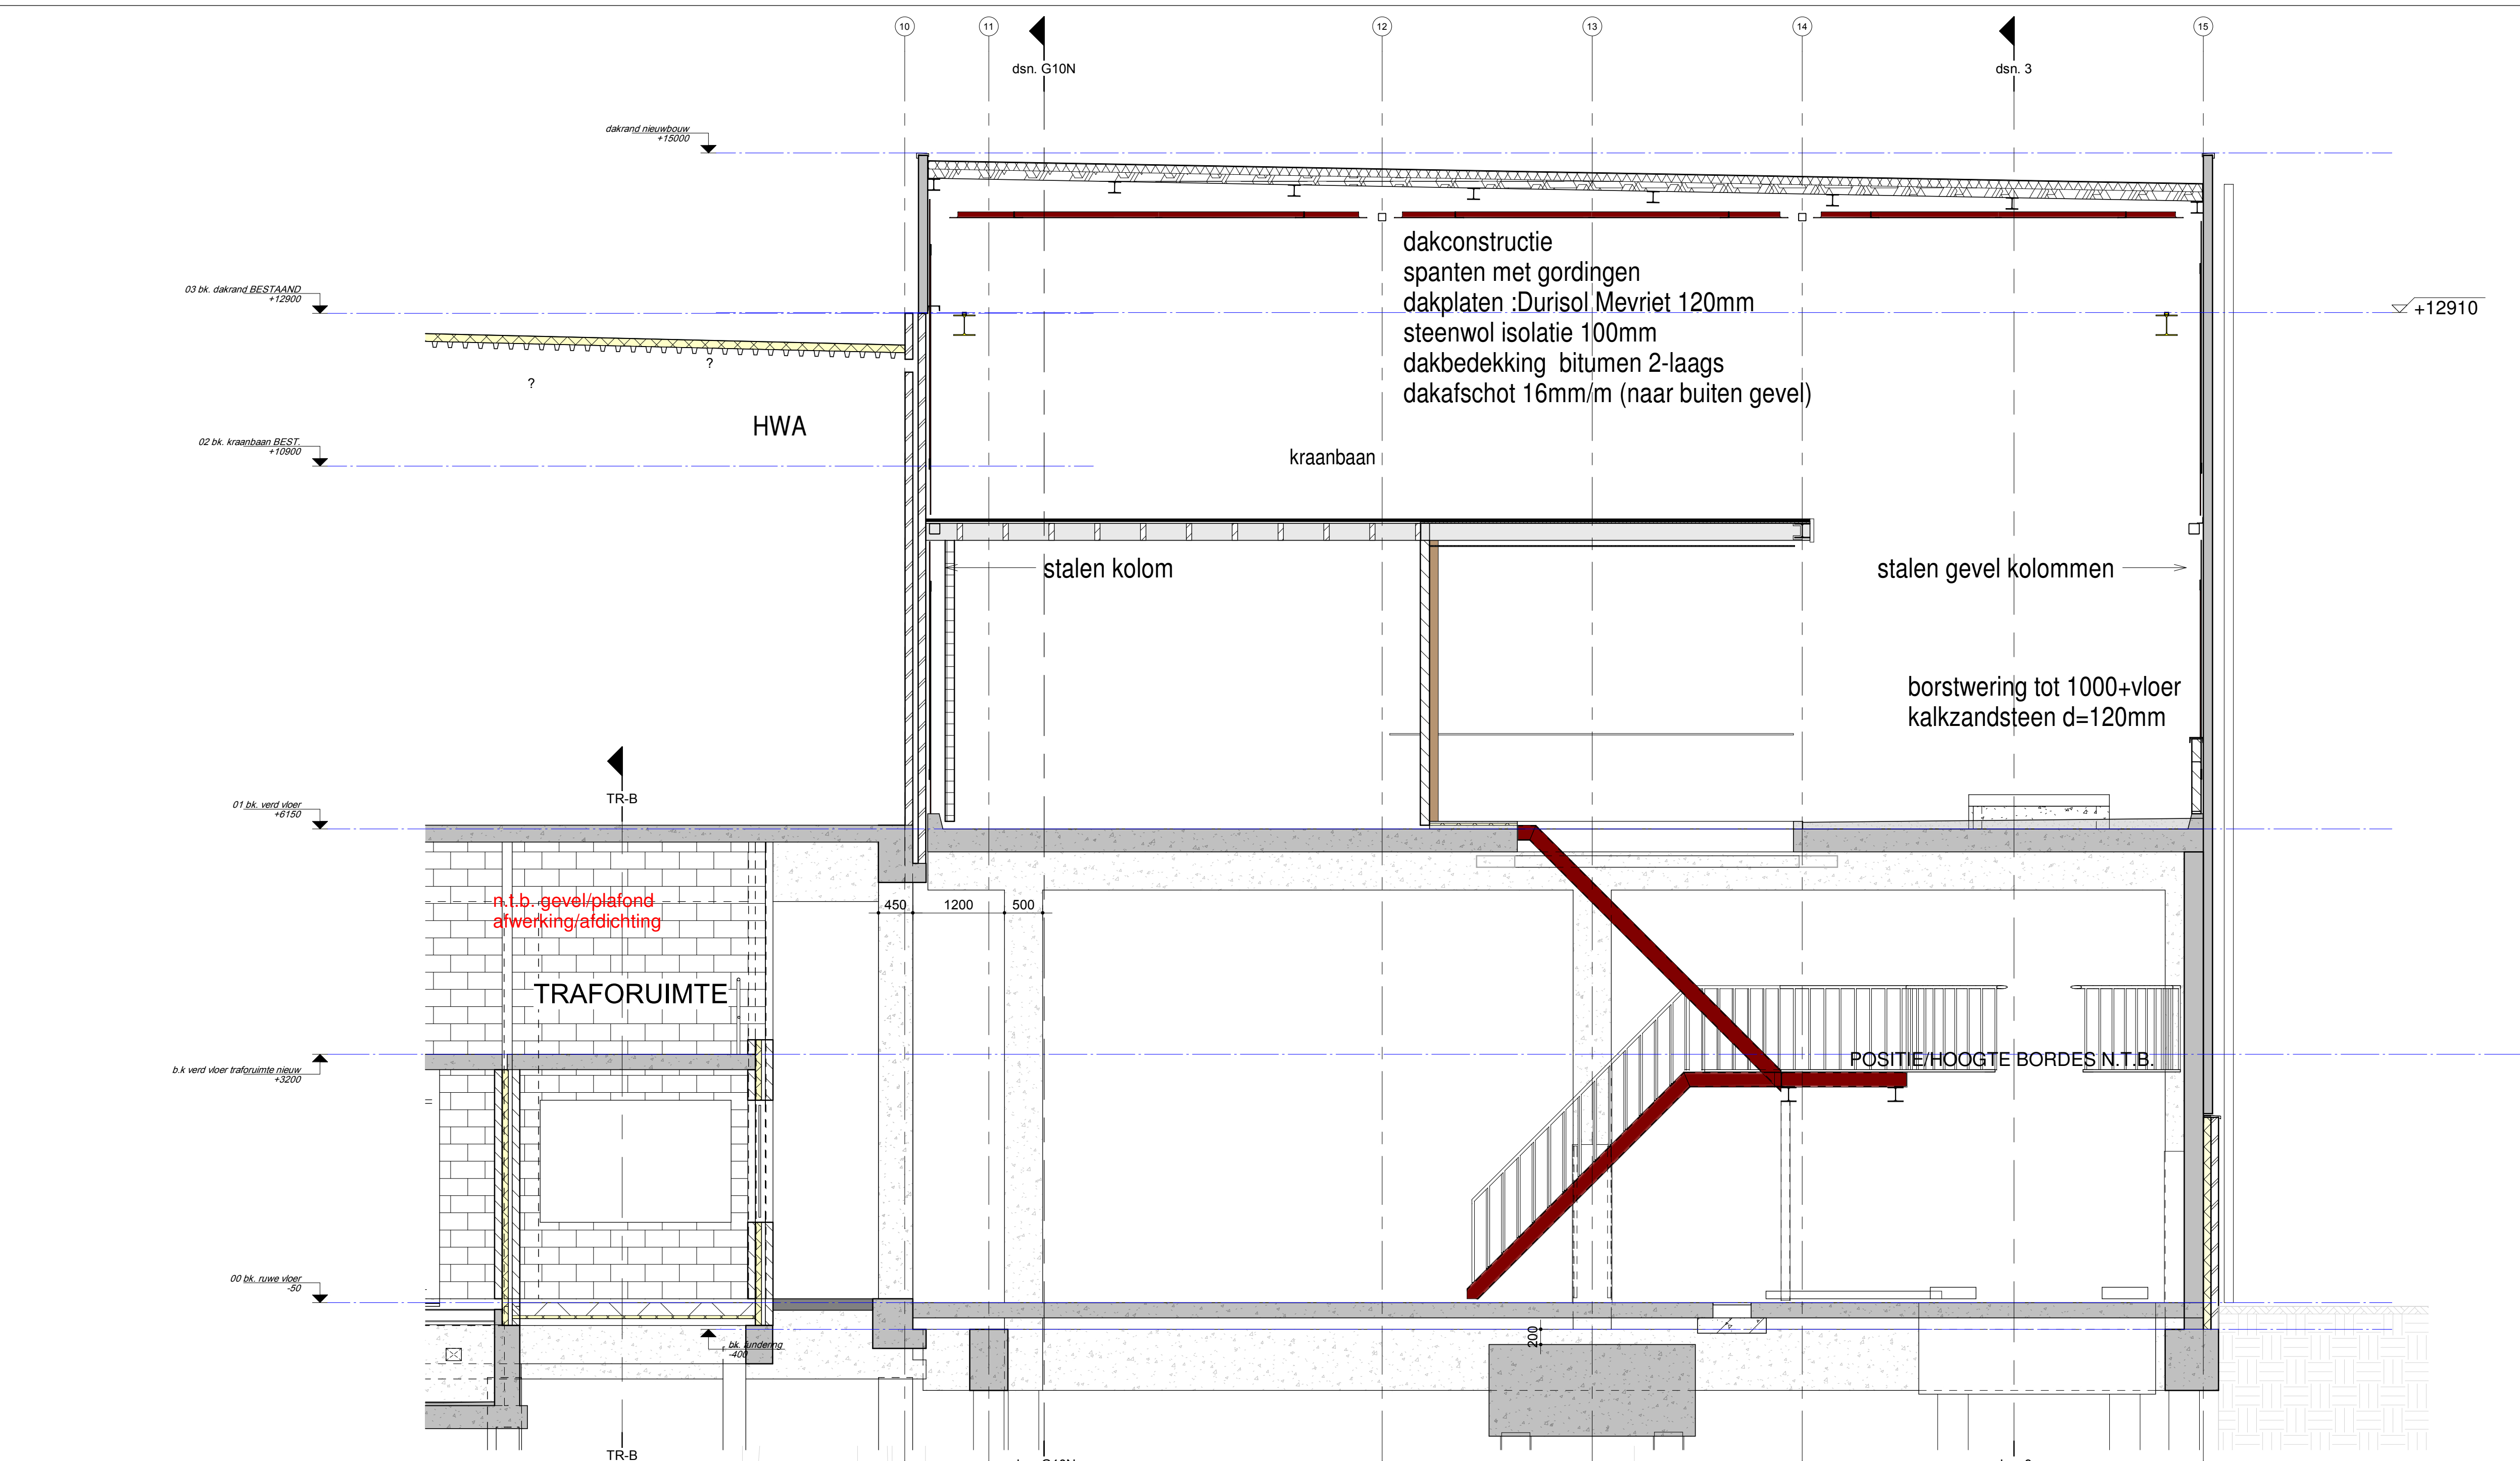

dwarsdoorsnede 8-8
1 : 50

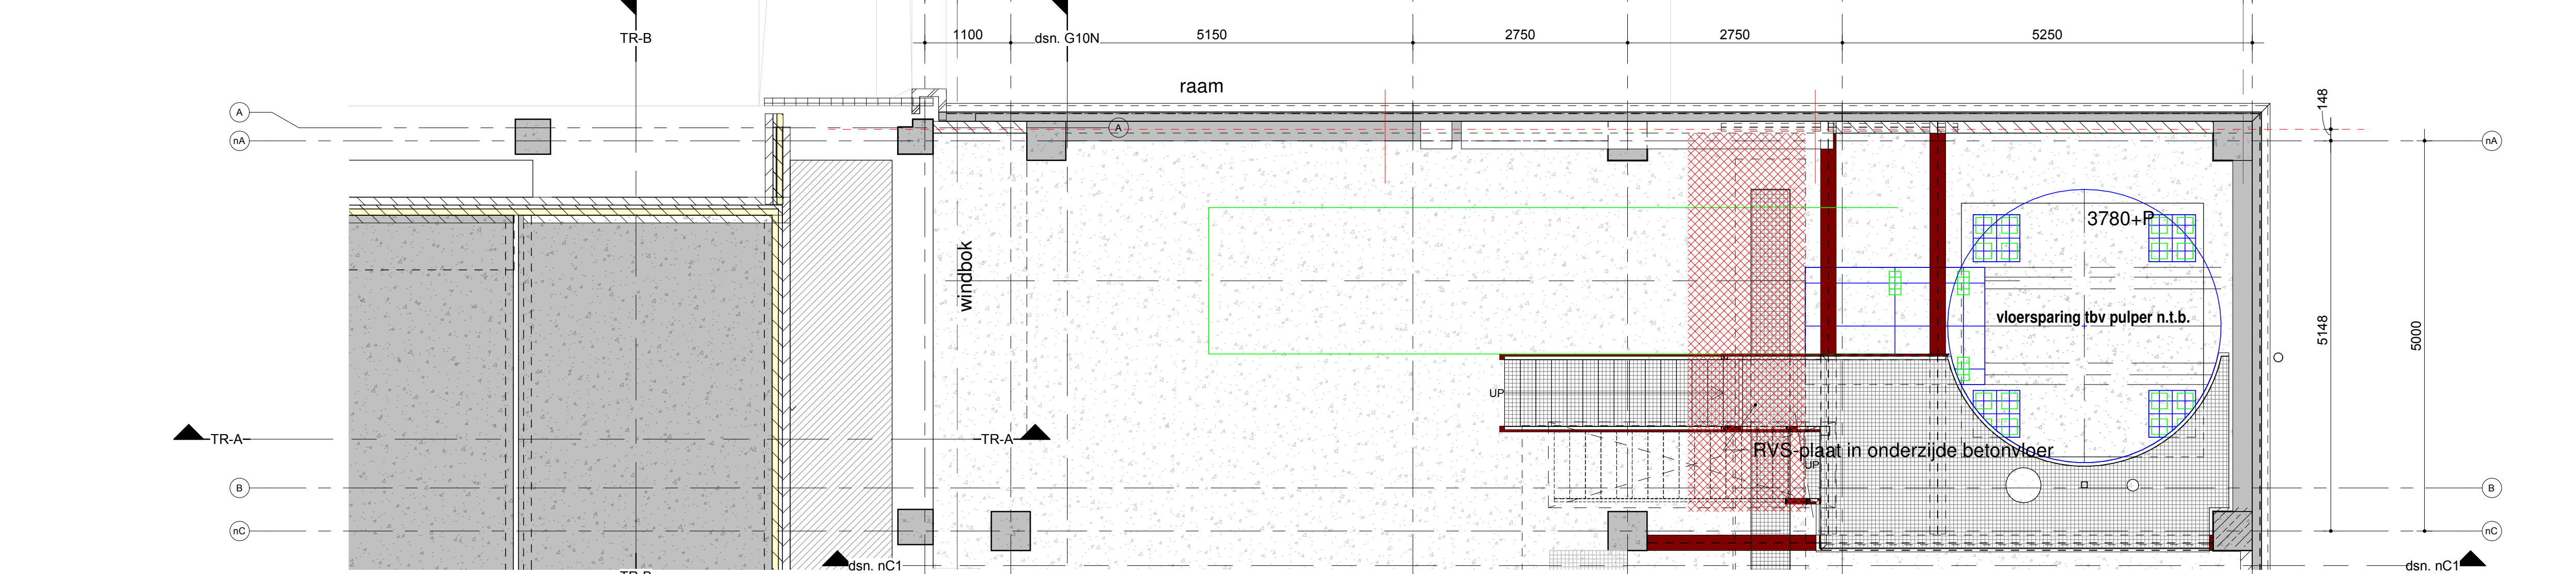

plattegrond trap tpv pulper
1 : 50

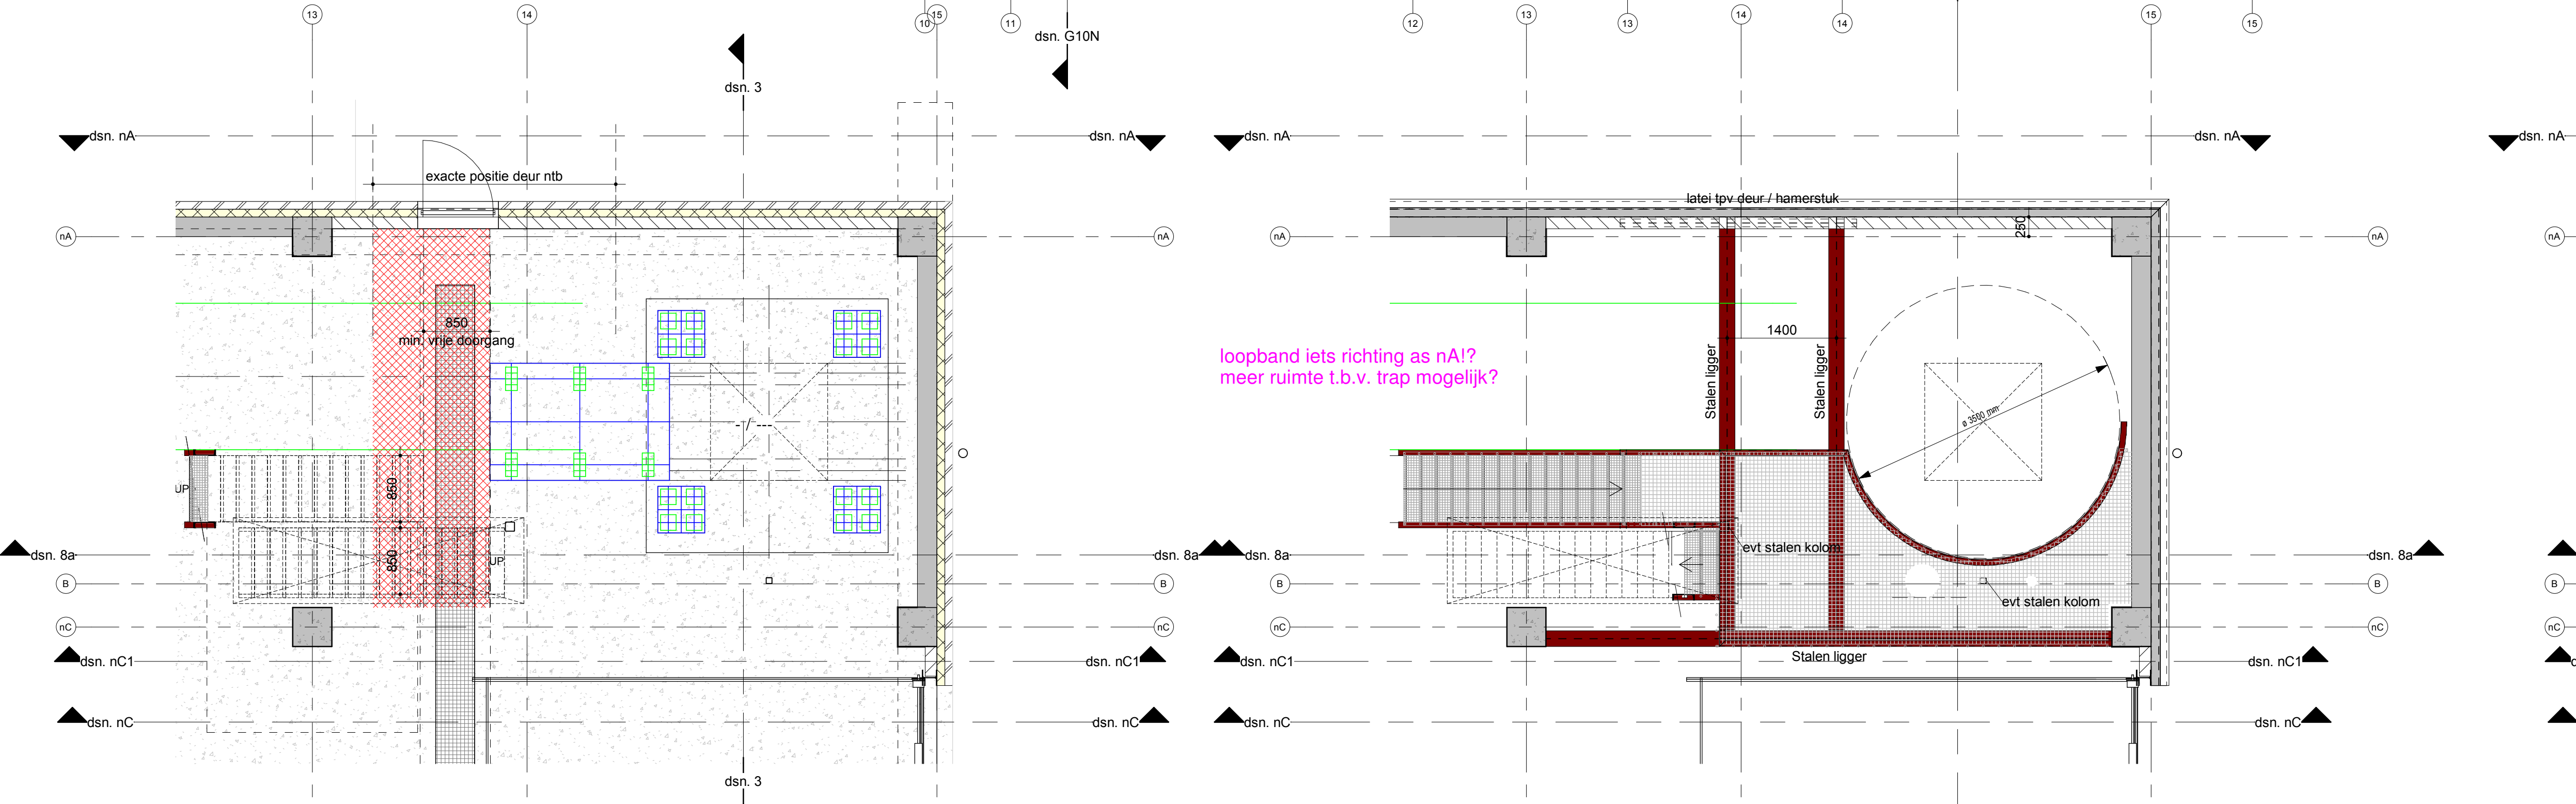

00 bk. ruwe vloer(3) pulper
1 : 50

bk. bordes pulper
1 : 50

Alle trappen uitvoeren conform tabel 2.32 Bouwbesluit 2012:


- minimum breedte van de trap 0,80m
- minimum vrije hoogte boven de trap 2,10m
- maximum hoogte van een trap 4,00m
- minimum aantrede ter plaatse van de klimlijn 0,185m
- maximum hoogte van een optrede 0,21m
- trap sluit aan bij de bovenste trede, over de breedte van de trap, op een vloer met een oppervlakte van ten minste 0,80 x 0,80 m.
- hoogte traphek, gemeten vanaf bovenkant voorzijde treden, is gelegen tussen 0,80m en 1,00m
- hoogte bordeshek en vloerafscheiding min. 1,00m vanaf bovenkant vloer

trap beganeground-vluchtweg:



- optrede 31x200
- aantrede 200
- treden br. 237 lang 850
- rooster dik 30
- trapbomen UNP200
- leuningen en balusters Ø48.3

afwerking trap:


- trapbomen, leuningen, balusters en doorvalbeveiliging poedercoaten kleur: grijswit RAL9002
- onderste en bovenste trede poedercoaten kleur verkeersgeel RAL1023
- standaard roostertreden en rooster in verzinkte uitvoering, m.u.v. o+b trede

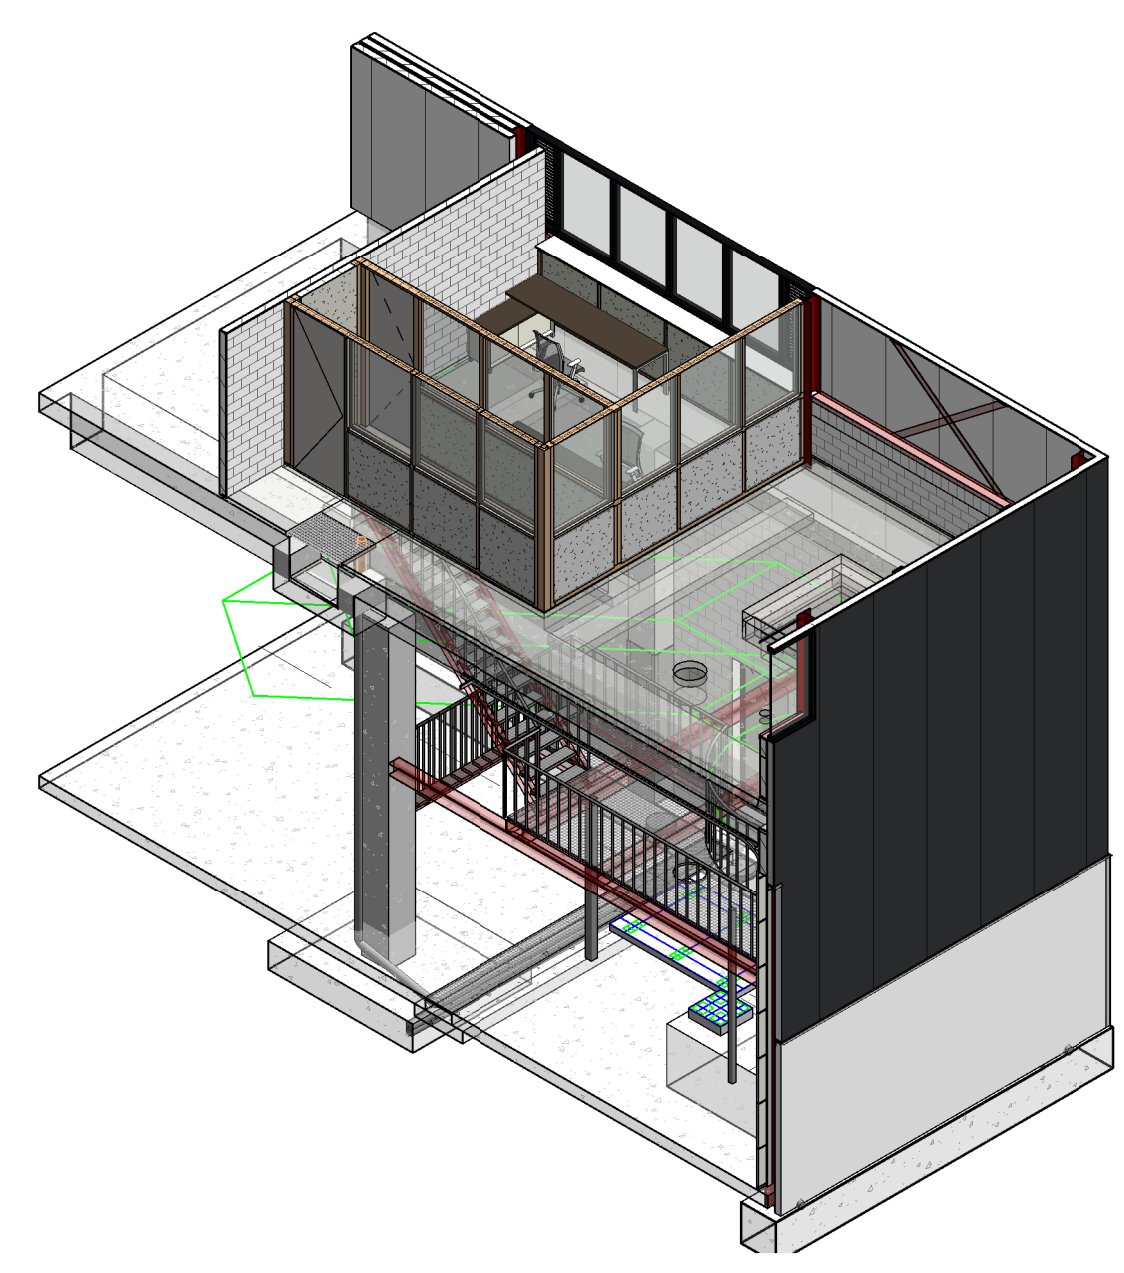

3D isometrie - trap pulper

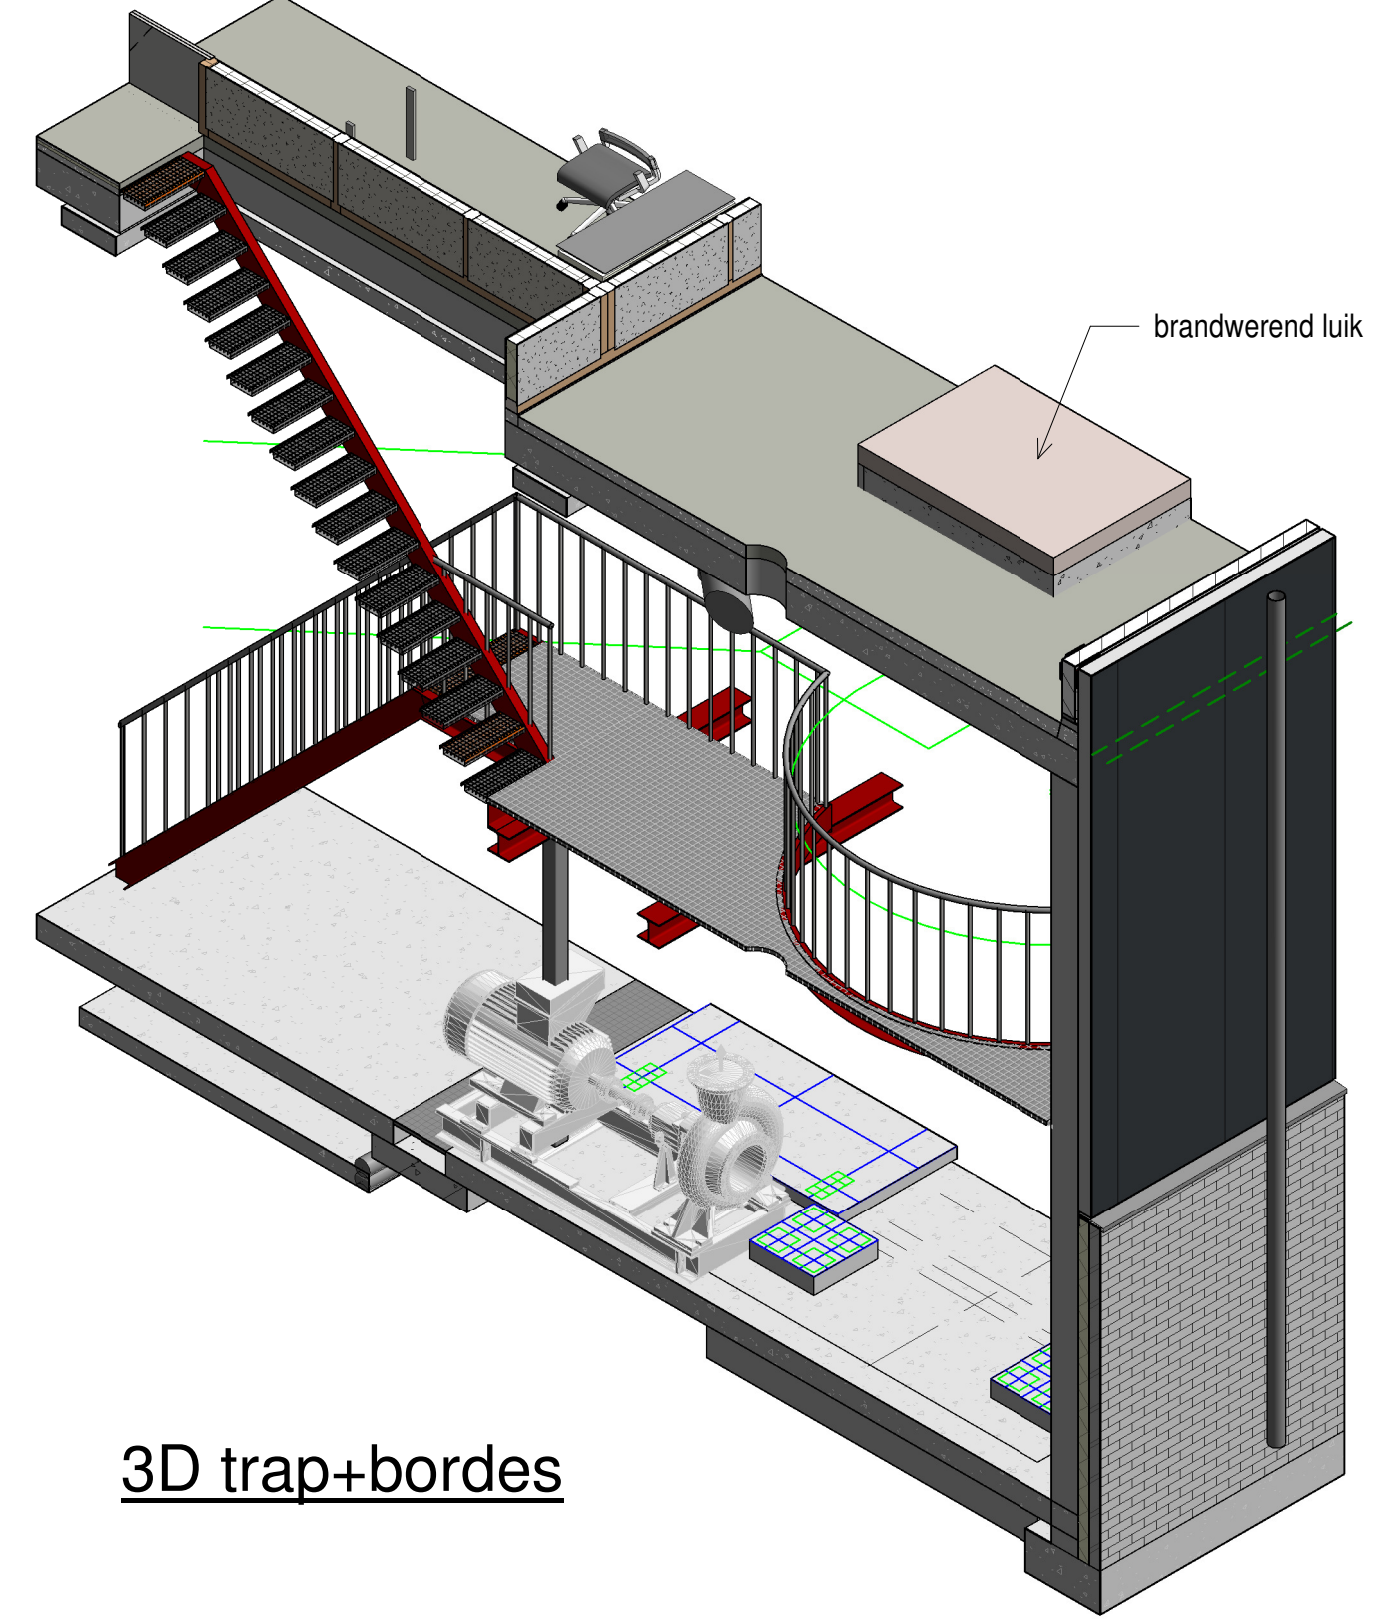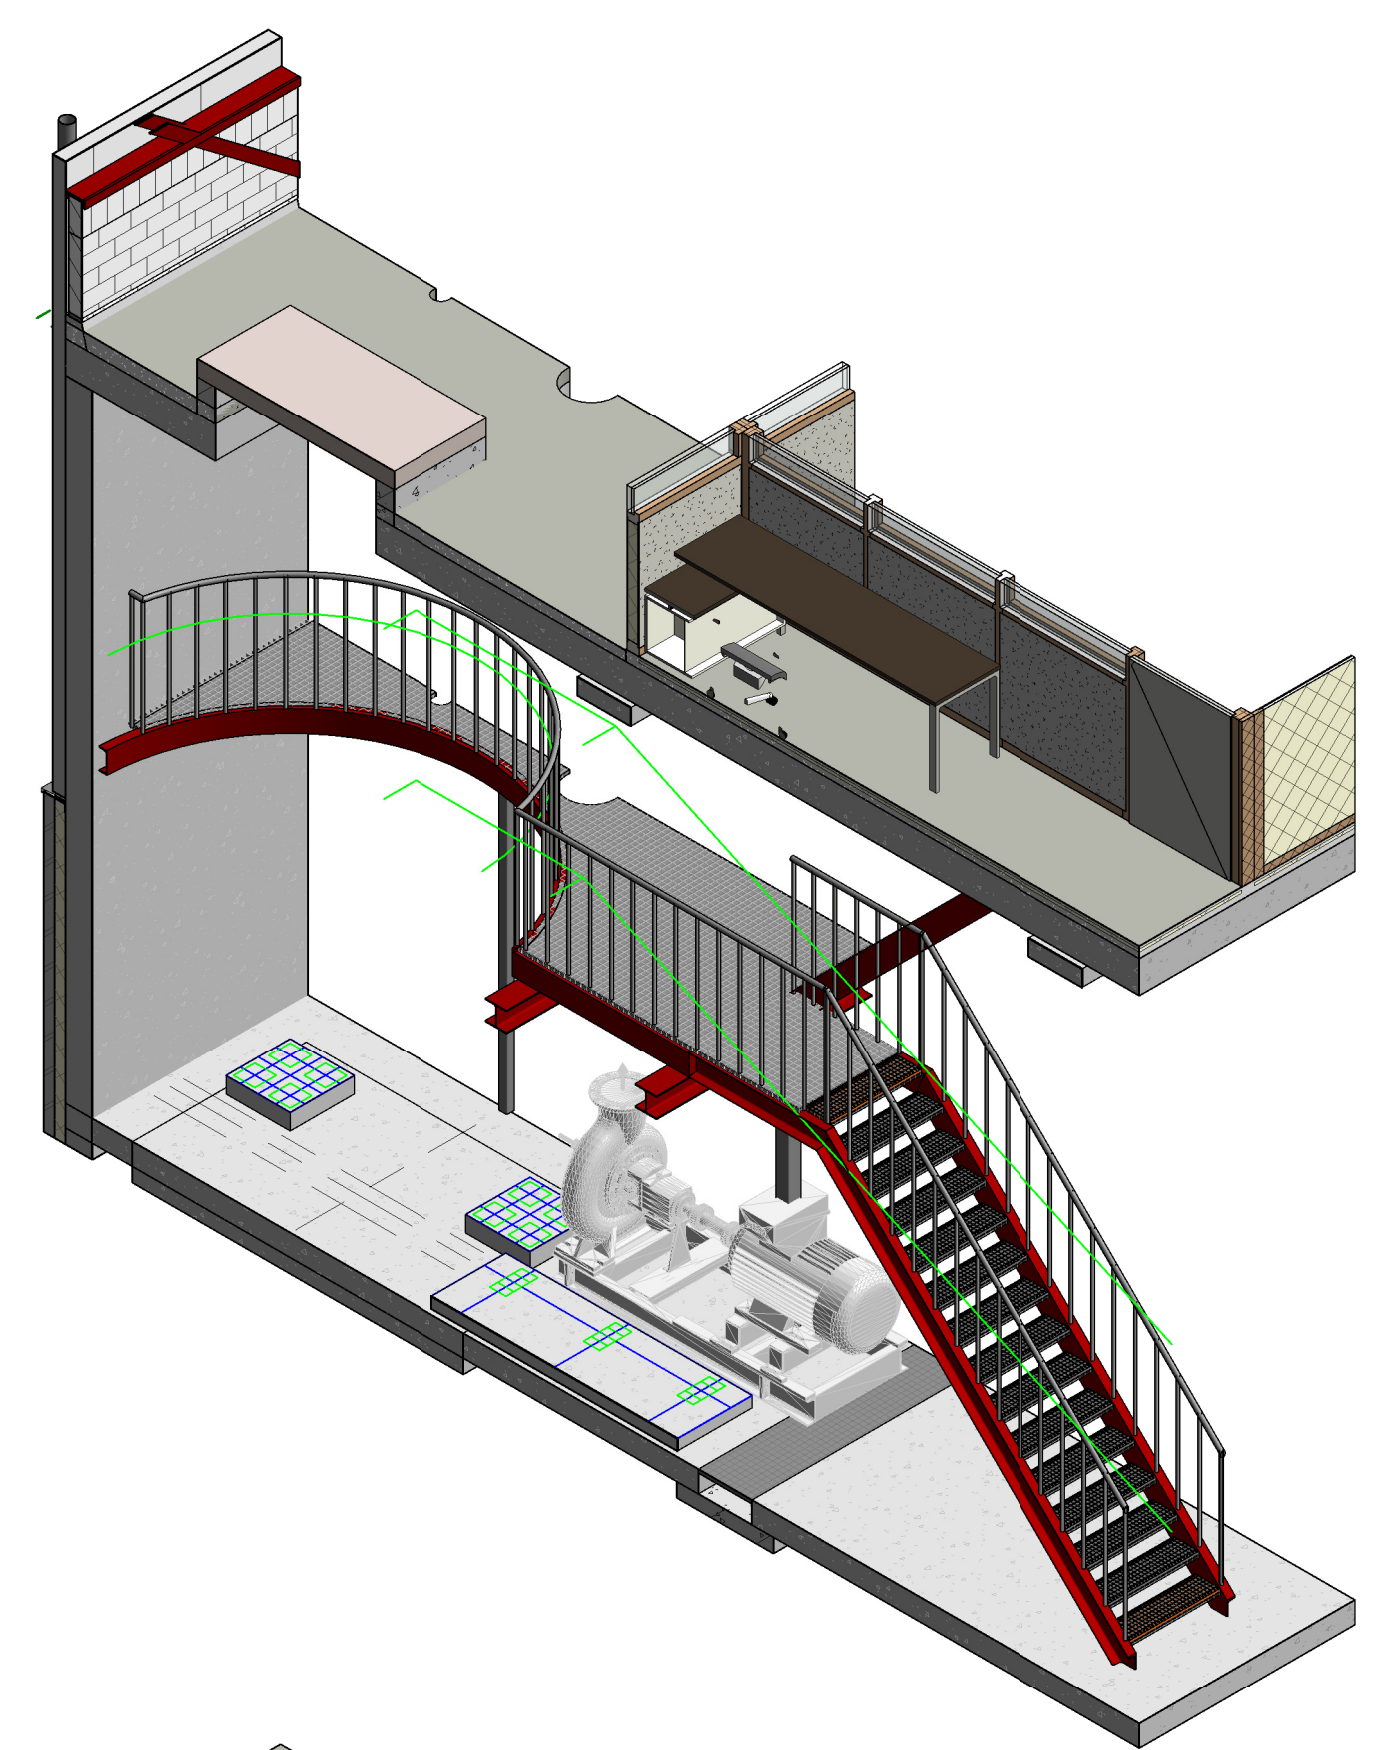

3D trap+bordes

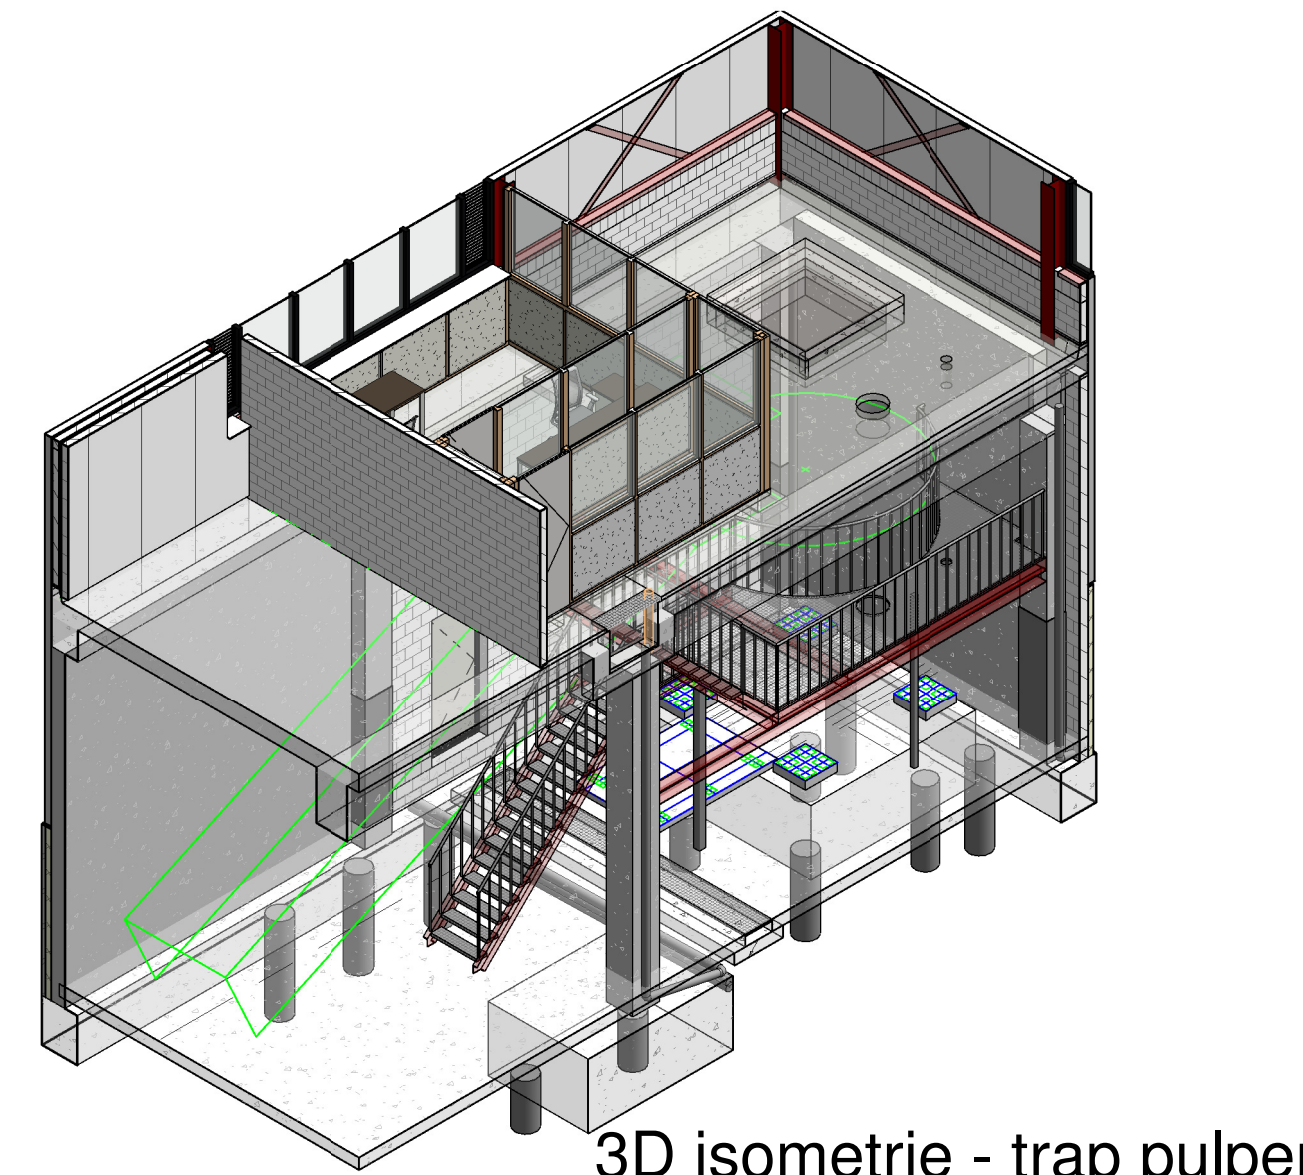

3D isometrie - trap pulper

- definitieve afmetingen bordes nog nader te bepalen , definitieve dimensionering staalconstructie , volgens nog te maken statische berekening constructeur.
- (maatvoering) bestaande toestand i.h.w. te controleren!

Keynote Legend STABU		omschrijving	
Codering			
F			
E			
D			
C	01-12-2022	tbv definitieve indiening	HFB
B	31-10-2022	tbv indiening	HFB
A	14-09-2022	concept , 1e aanvullingen nav opmerkingen RUD Zuid -Limburg	HFB
wijzigingsstatus		omschrijving wijziging	
OPDRACHTGEVER:		SCHAAL:	Architectenbureau
WEPA NEDERLAND B.V.		1 : 50	JANSEN EERBEK b.v.
Boulevard 125 6501 JR Swalmen		DATE:	constructie - adviesbureau
WERK:		11-02-2022	metastraat 16
Uitbreiding Hal 7 / 8 + aanvraag diversen			6901 OT Lelystad
BETROFF:		INITIALEN TEKENAAR	metastraat 7
trap-bordes tpv pulper		MPA	6901 OT Lelystad
Bouwaanvraag		definitief	6901 AA Lelystad
FASE:		STATUS:	REVISIE:
		21-3929	BA-016
			C