





Fabiton GF160
1 : 1




3D detail GF160

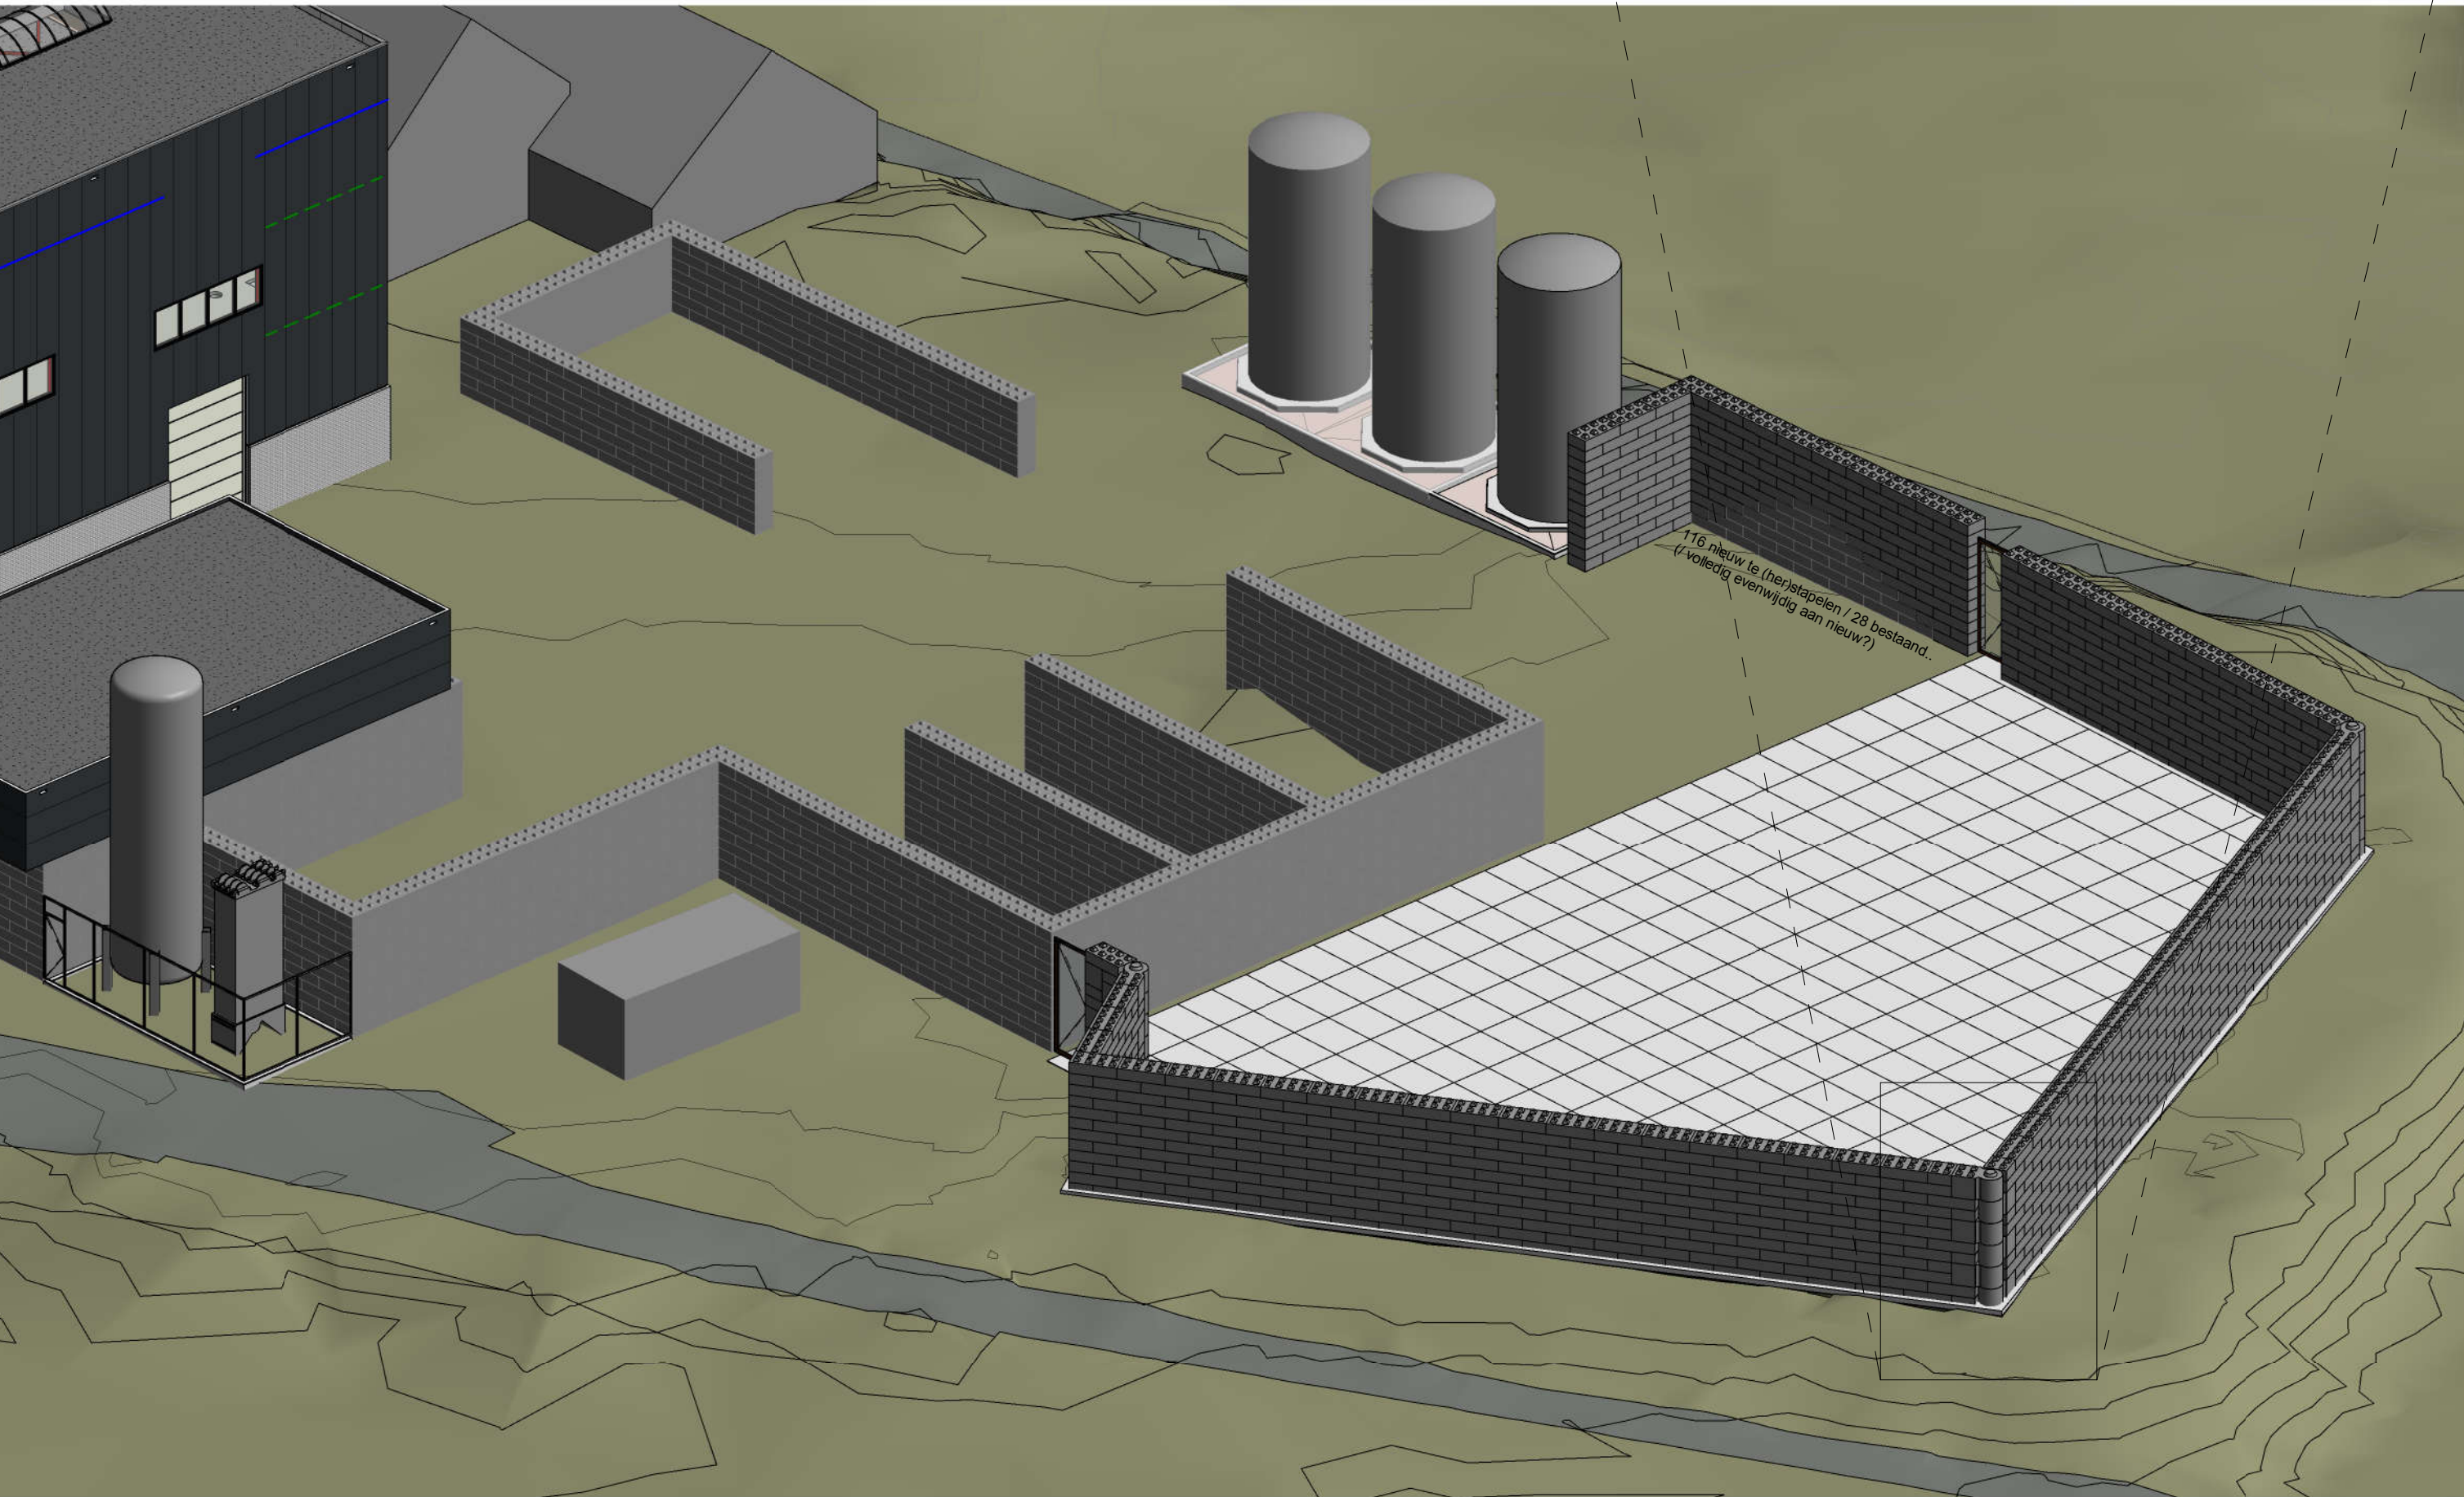

3D wanden opslag

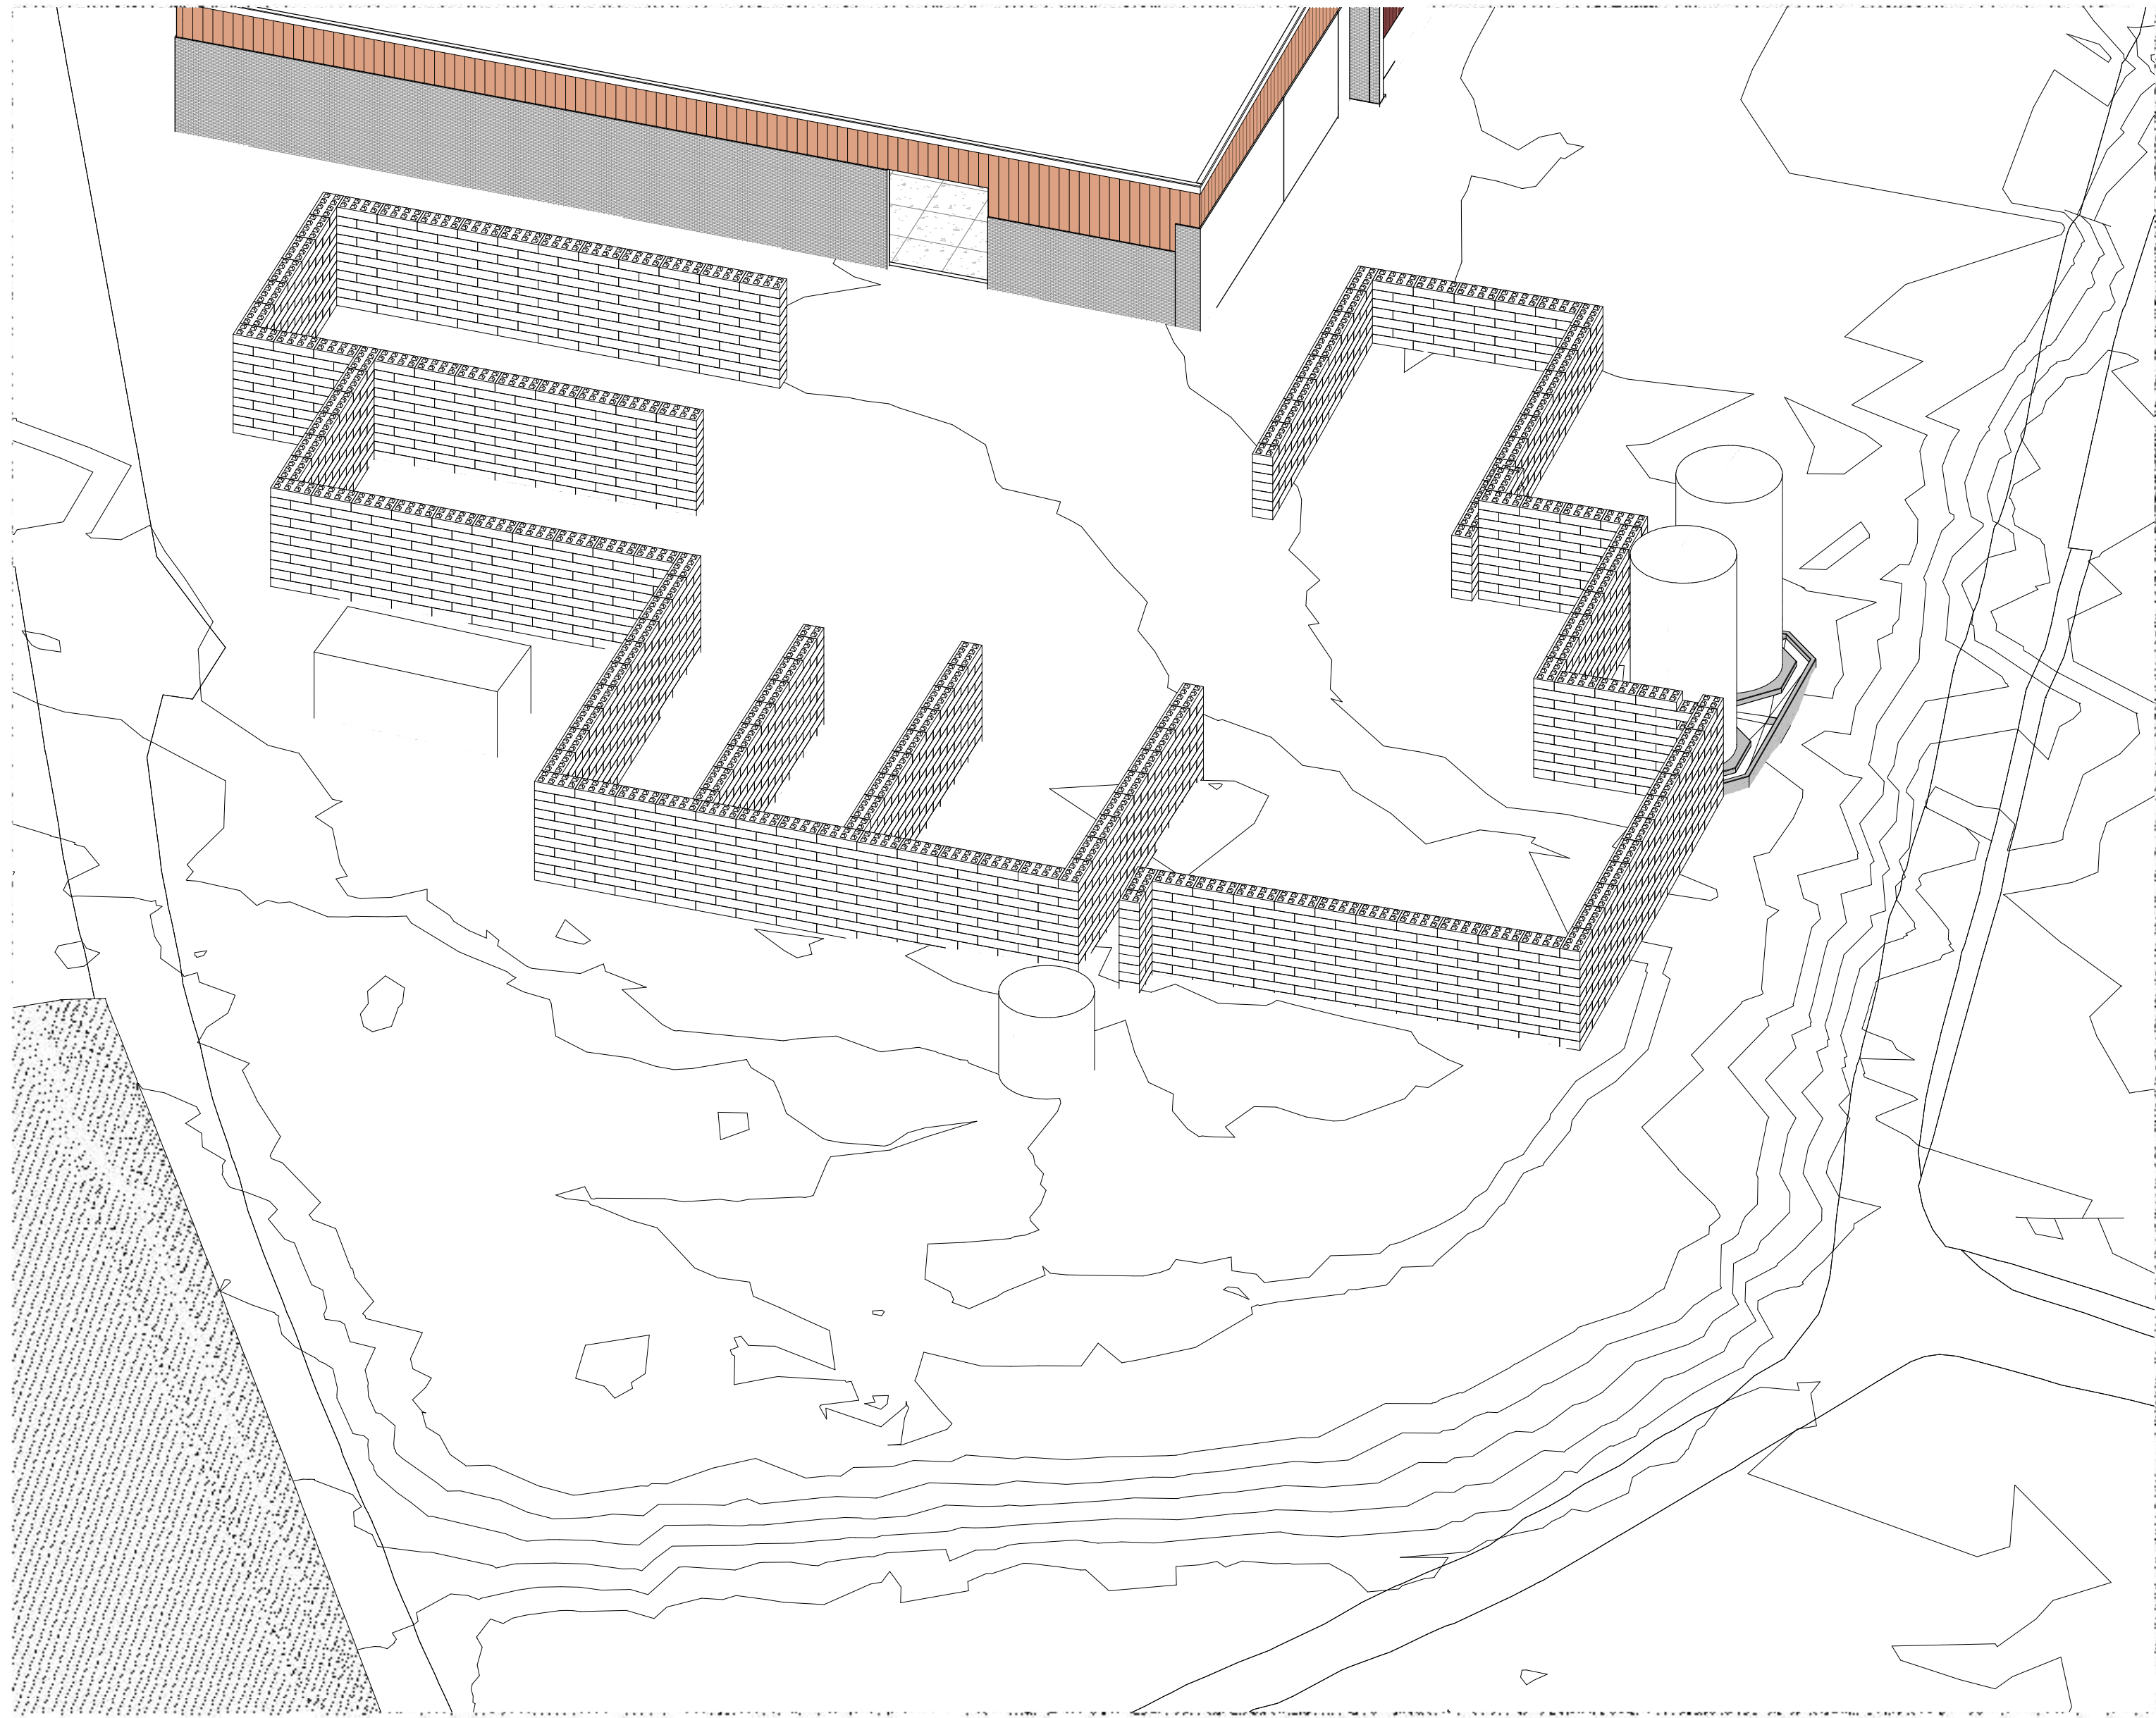

Situatie bestaand/(voormalig)

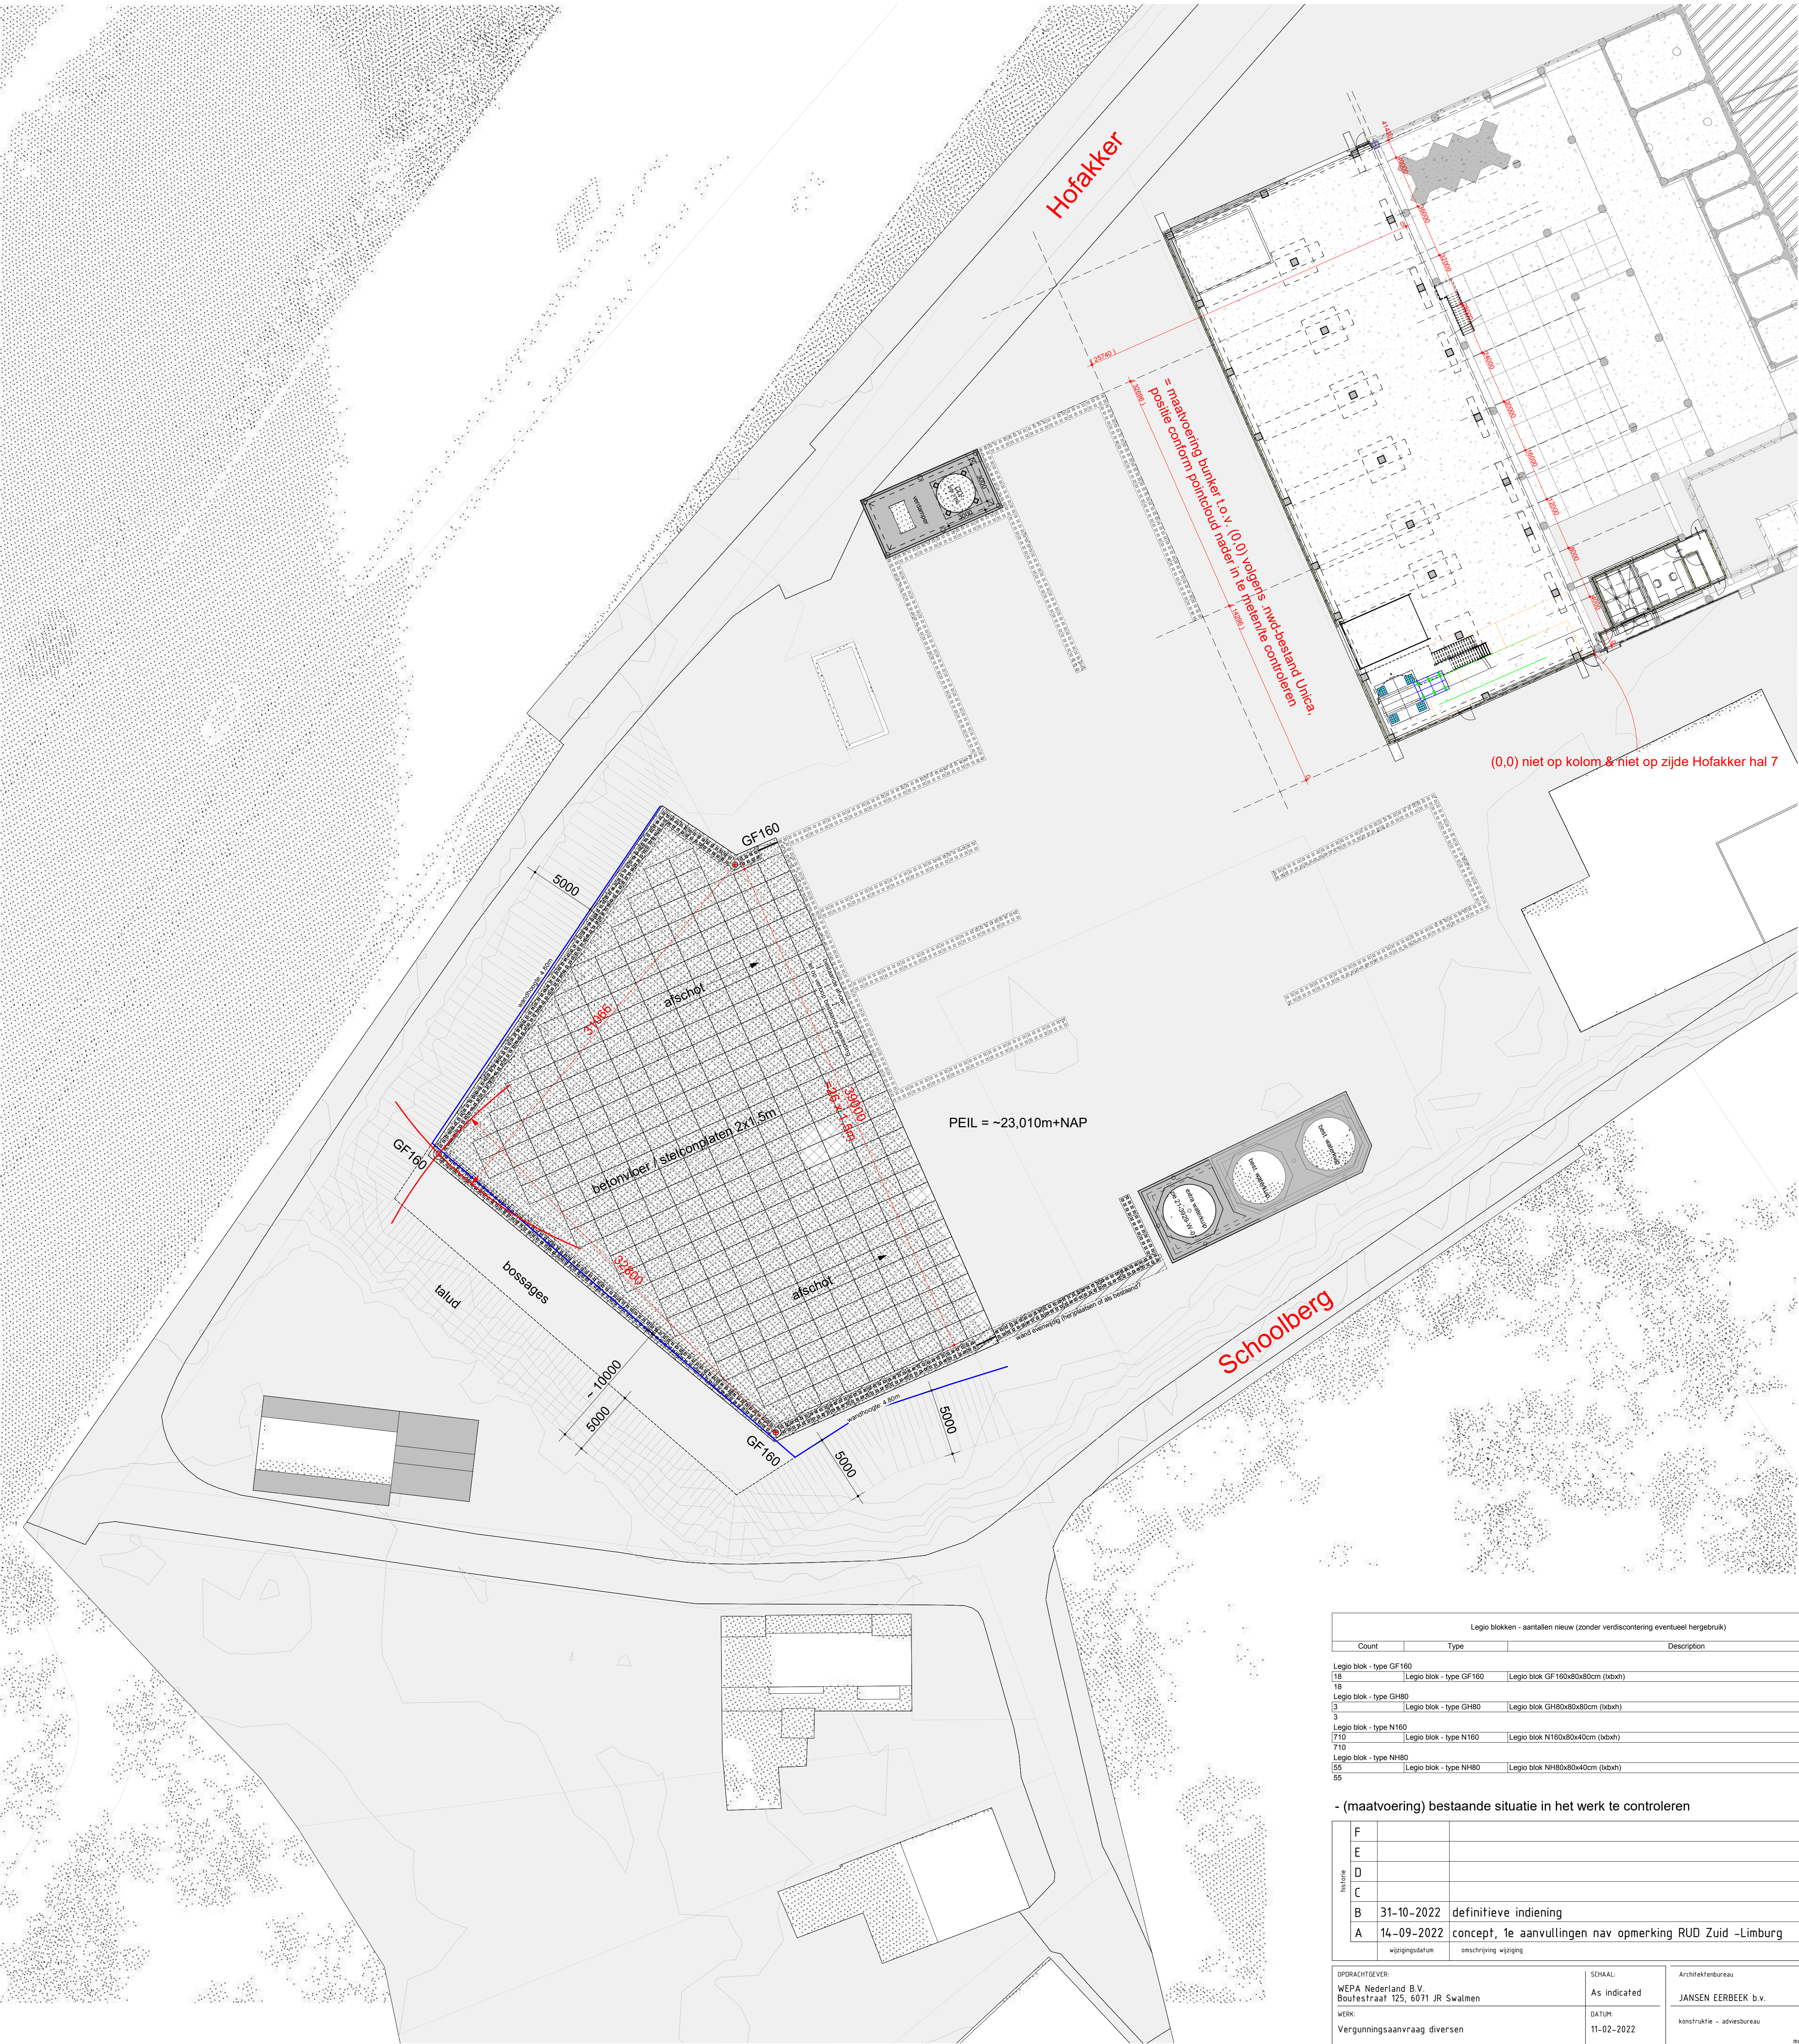

Plattegrond terrein
1 : 200

Lego blokken - aantallen nieuw (zonder verdisconting eventueel hergebruik)		
Count	Type	Description
18	Lego blok - type GF160	Lego blok GF160x80x80cm (nbwh)
18	Lego blok - type GH80	Lego blok GH80x80x80cm (nbwh)
3	Lego blok - type NH80	Lego blok NH80x80x40cm (nbwh)
710	Lego blok - type NH160	Lego blok NH160x80x40cm (nbwh)
55	Lego blok - type NH80	Lego blok NH80x80x40cm (nbwh)
55	Lego blok - type NH80	Lego blok NH80x80x40cm (nbwh)
- (maatvoering) bestaande situatie in het werk te controleren		
F		
E		
D		
C		
B	31-10-2022	definitieve indiening MPA
A	14-09-2022	concept, te aanvullingen nav opmerking RUD Zuid -Limburg MPA
opdrachtgever: WEPa Nederland B.V. Boelestraat 125, 5071 JR Swalmen		
werk: Vergunningsaanvraag diversen		
metreft: NUTALEN TEKNOLOGIE MPA		
lego wanden opslagterrein		
fase: ontwerp		
status: voorlopig		
werk no: 21-3929		
blad no: BA-101		
revise: B		
TEGENDOP: VOORBEREIDEN: DEZE TEKENING MAG ALLEEN MET TOESTEMMING VAN ARCHITECTENBUREAU JANSEN EERBEEK B.V. WORDEN VOORGELEEN, GECOPYEERD, VERMEERD, OF EEN ANDERE, HANDELS, VERPENSCHULDIGD.		