


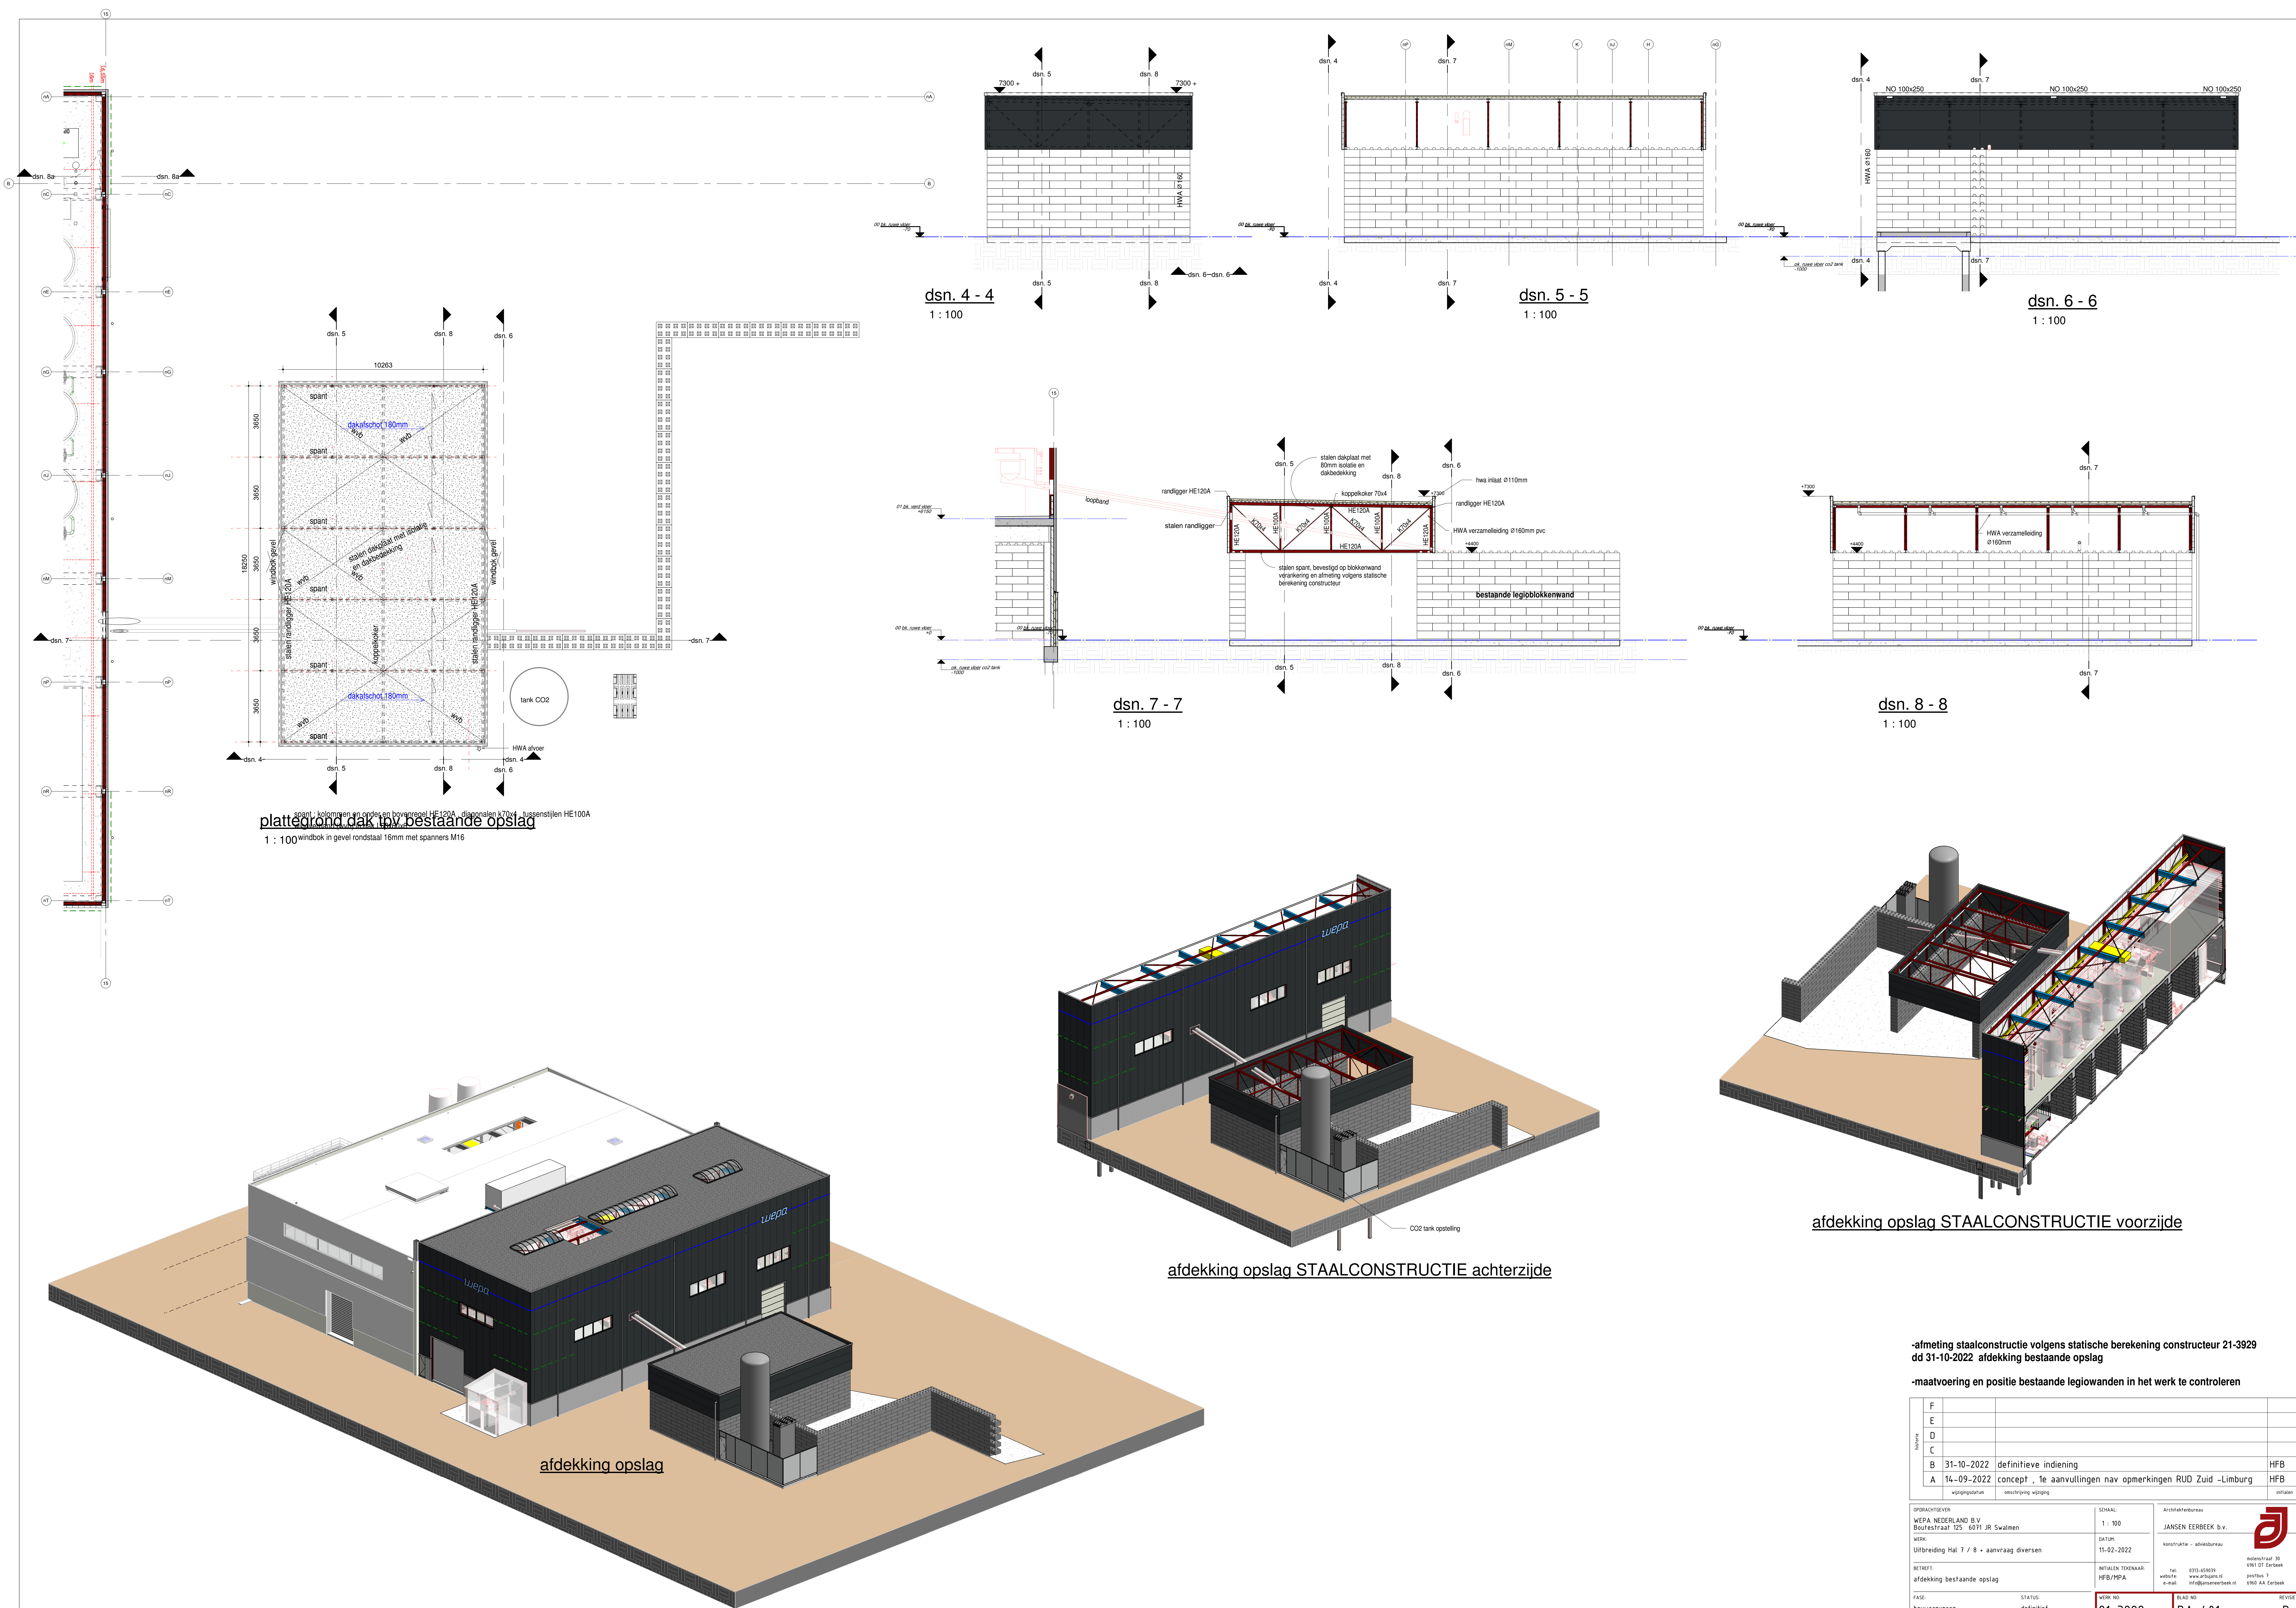

plattendak op bestaande opslag
1 : 100

dsn. 4 - 4
1 : 100

dsn. 5 - 5
1 : 100

dsn. 6 - 6
1 : 100

dsn. 7 - 7
1 : 100

dsn. 8 - 8
1 : 100

afdekking opslag STAALCONSTRUCTIE achterzijde

afdekking opslag STAALCONSTRUCTIE voorzijde

afdekking opslag

-afmeting staalconstructie volgens statische berekening constructeur 21-3929		dd 31-10-2022 afdekking bestaande opslag	
-maatvoering en positie bestaande legiowanden in het werk te controleren			
Historie	F		
	E		
	D		
	C		
B	31-10-2022	definitieve indiening	HFB
A	14-09-2022	concept , te aanvullingen nav opmerkingen RUD Zuid -Limburg	HFB
wijzigingsdatum		omschrijving wijziging	
OPDRACHTGEVER:		SCHAAL:	Architectenbureau
WEPA NEDERLAND B.V.		1 : 100	JANSEN EERBEEK b.v.
Werk:		DATE:	konstruktie - adviesbureau
Uitbreiding Hal 7 / 8 + aanvraag diversen		11-02-2022	
BETREFT:		NTALLEN TEKENAAR	metestraat 10
afdekking bestaande opslag		HFB/HFA	6960 OT Lelystad
FASE:		STATUS:	tel: 0303-656039
bouwaanvraag		definitief	www.wepa.nl
WERK NO:		BLAD NO:	postbus 7
21-3929		BA-401	6960 AA Lelystad
EIGENDOM VOORBEHOUDEN		REVISIE	
DEZE TEKENING MAG ALLEEN MET TOESTEMMING VAN ARCHITECTENBUREAU JANSEN EERBEEK B.V.		B	
WISSEN TOEGEGEVEN. GEOPFINDO DANKU! OP EEN ANDERE MANIER WORDEN VERVOLGDE!			