


TR-aanzicht gevel - bestaand - totaal

1 : 100

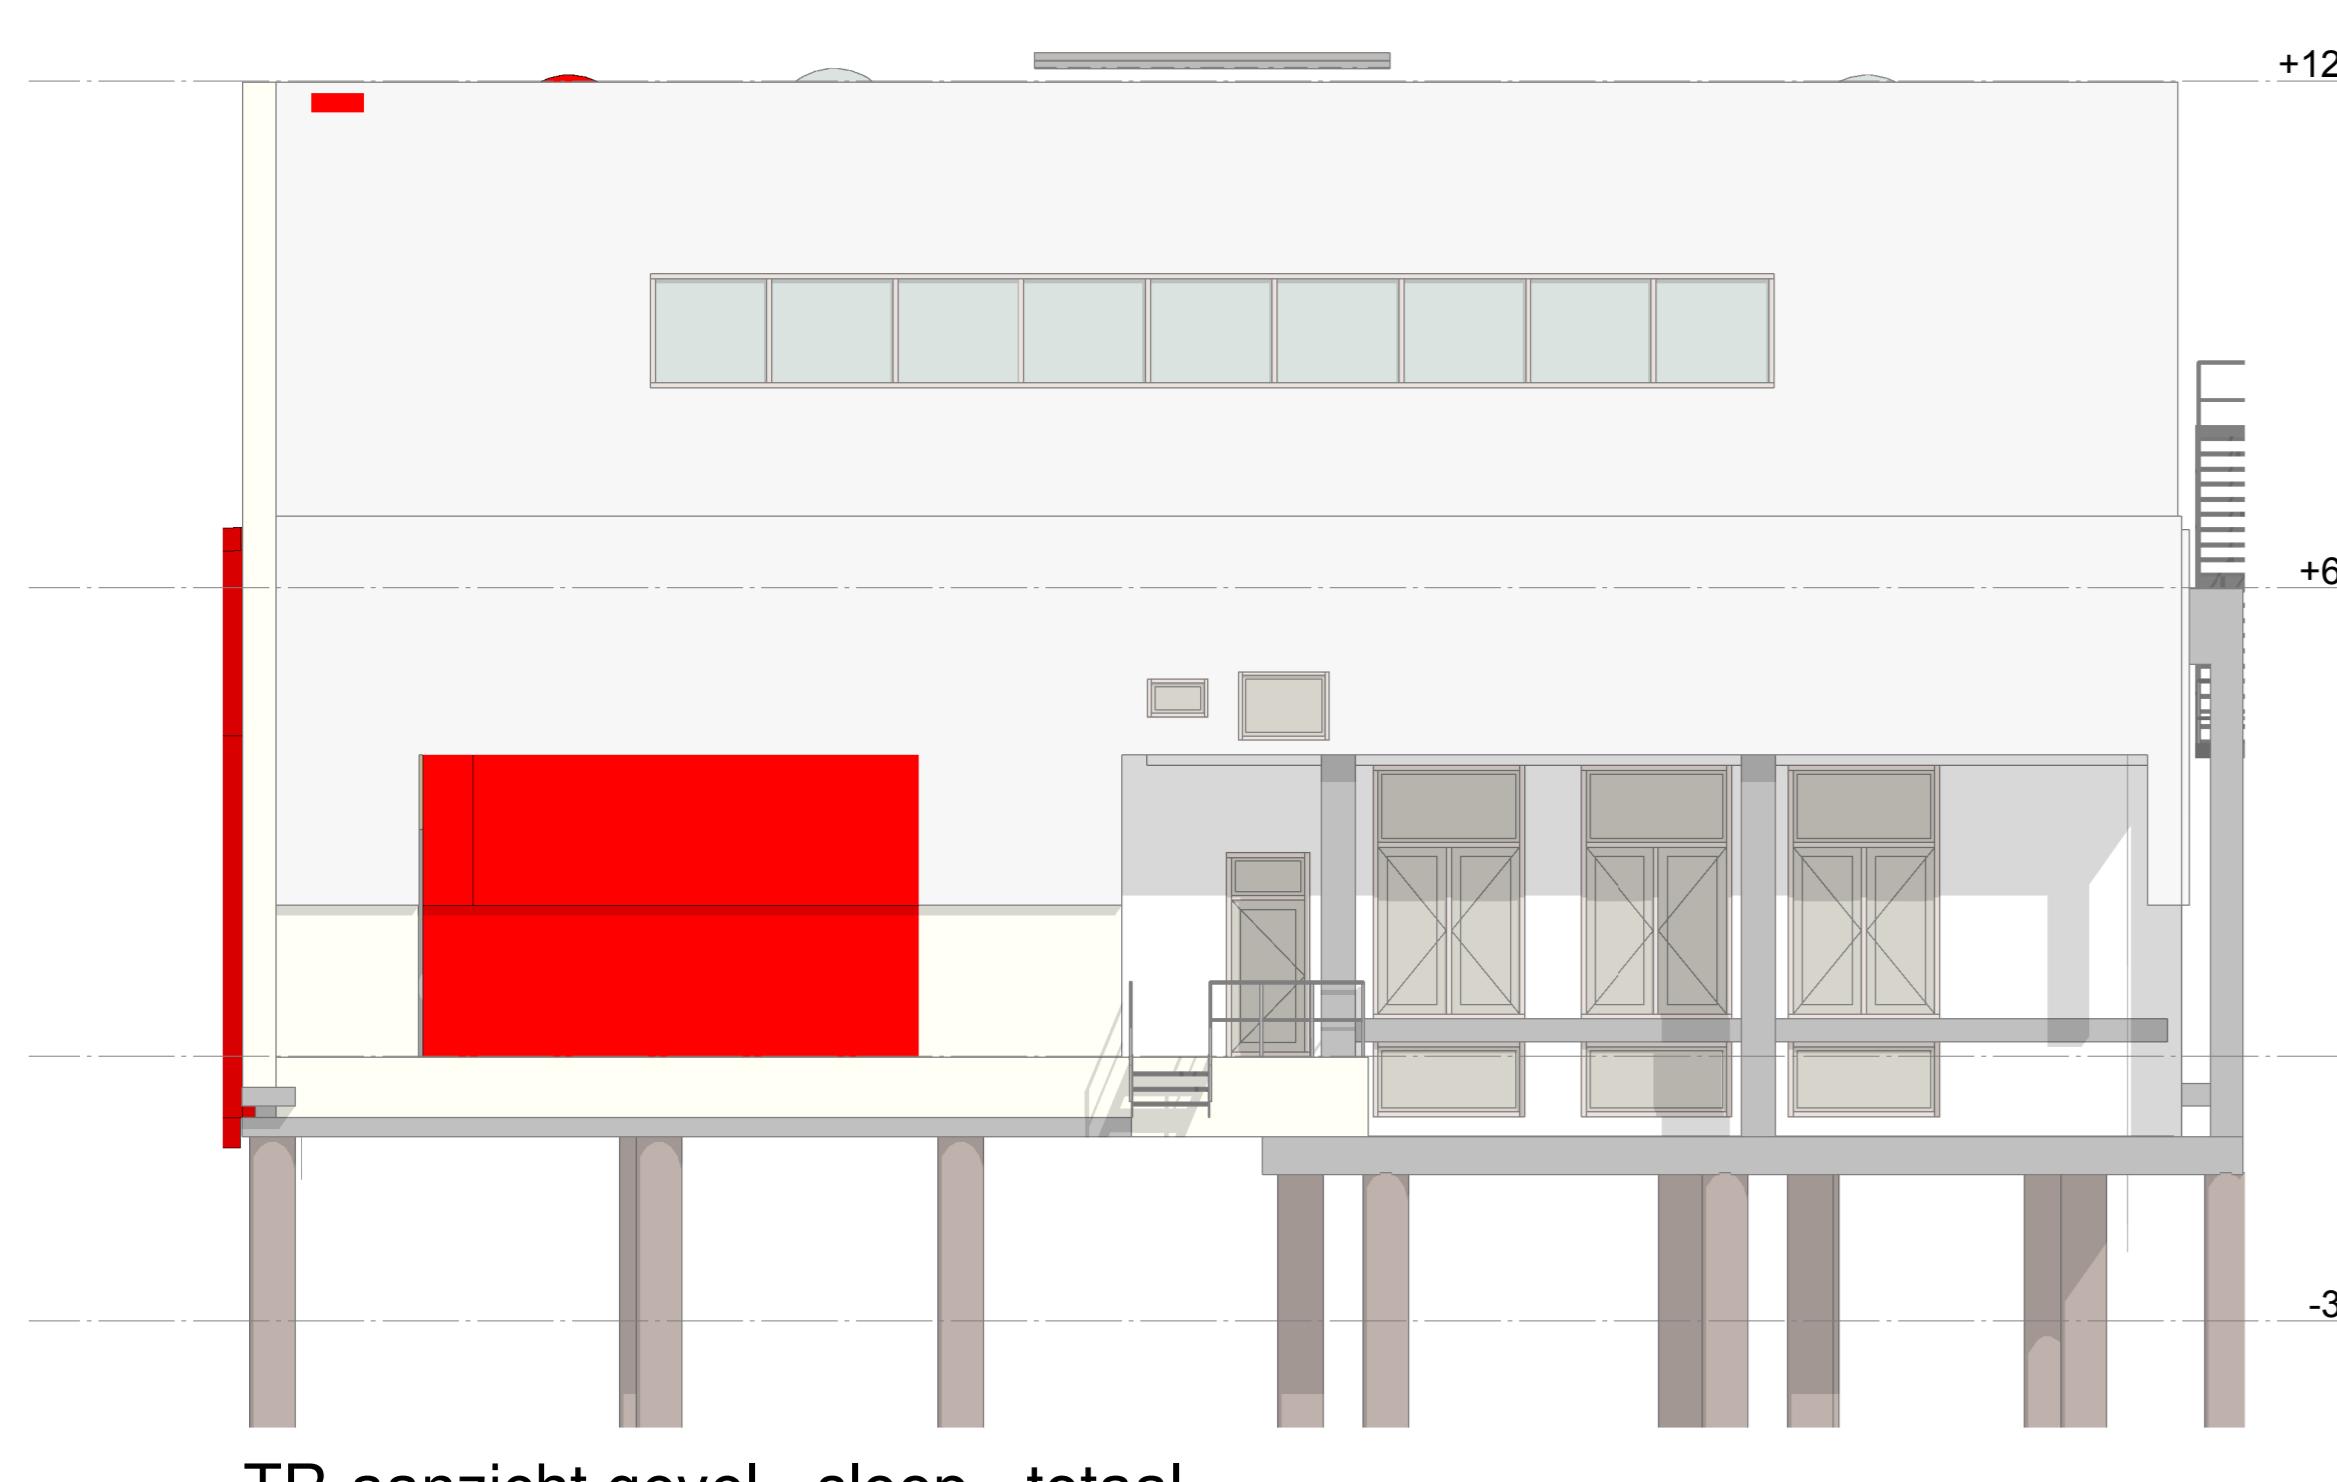

TR-aanzicht gevel - sloop - totaal

1 : 100




TR-aanzicht gevel - nieuw - totaal

1 : 100




3D - sloop+nieuw

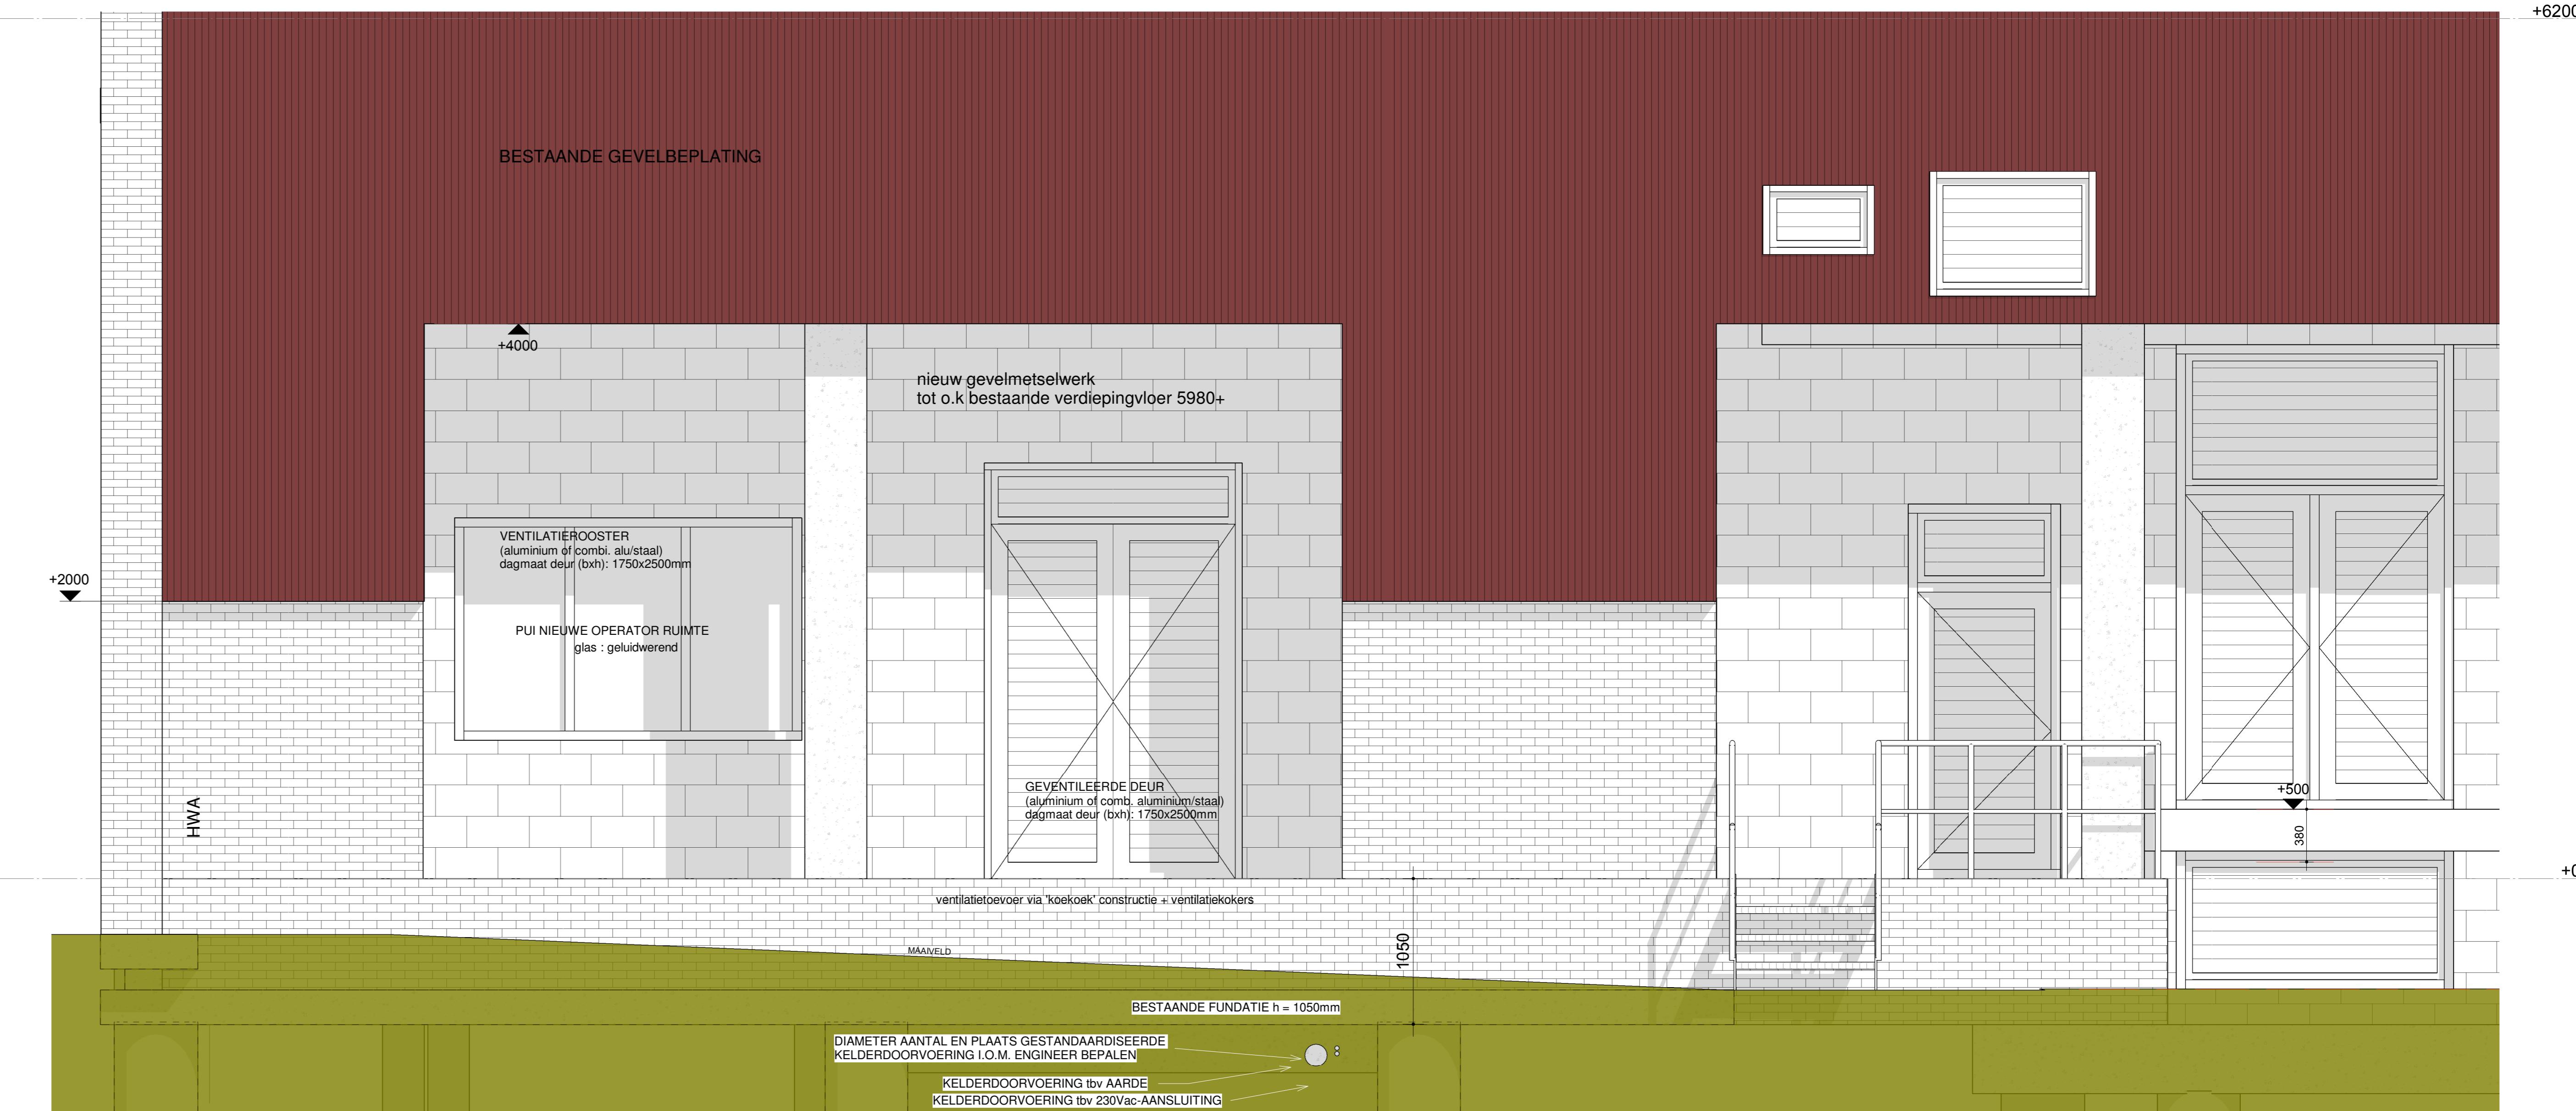

TR-aanzicht gevel - nieuw (gedeelte)

1 : 25

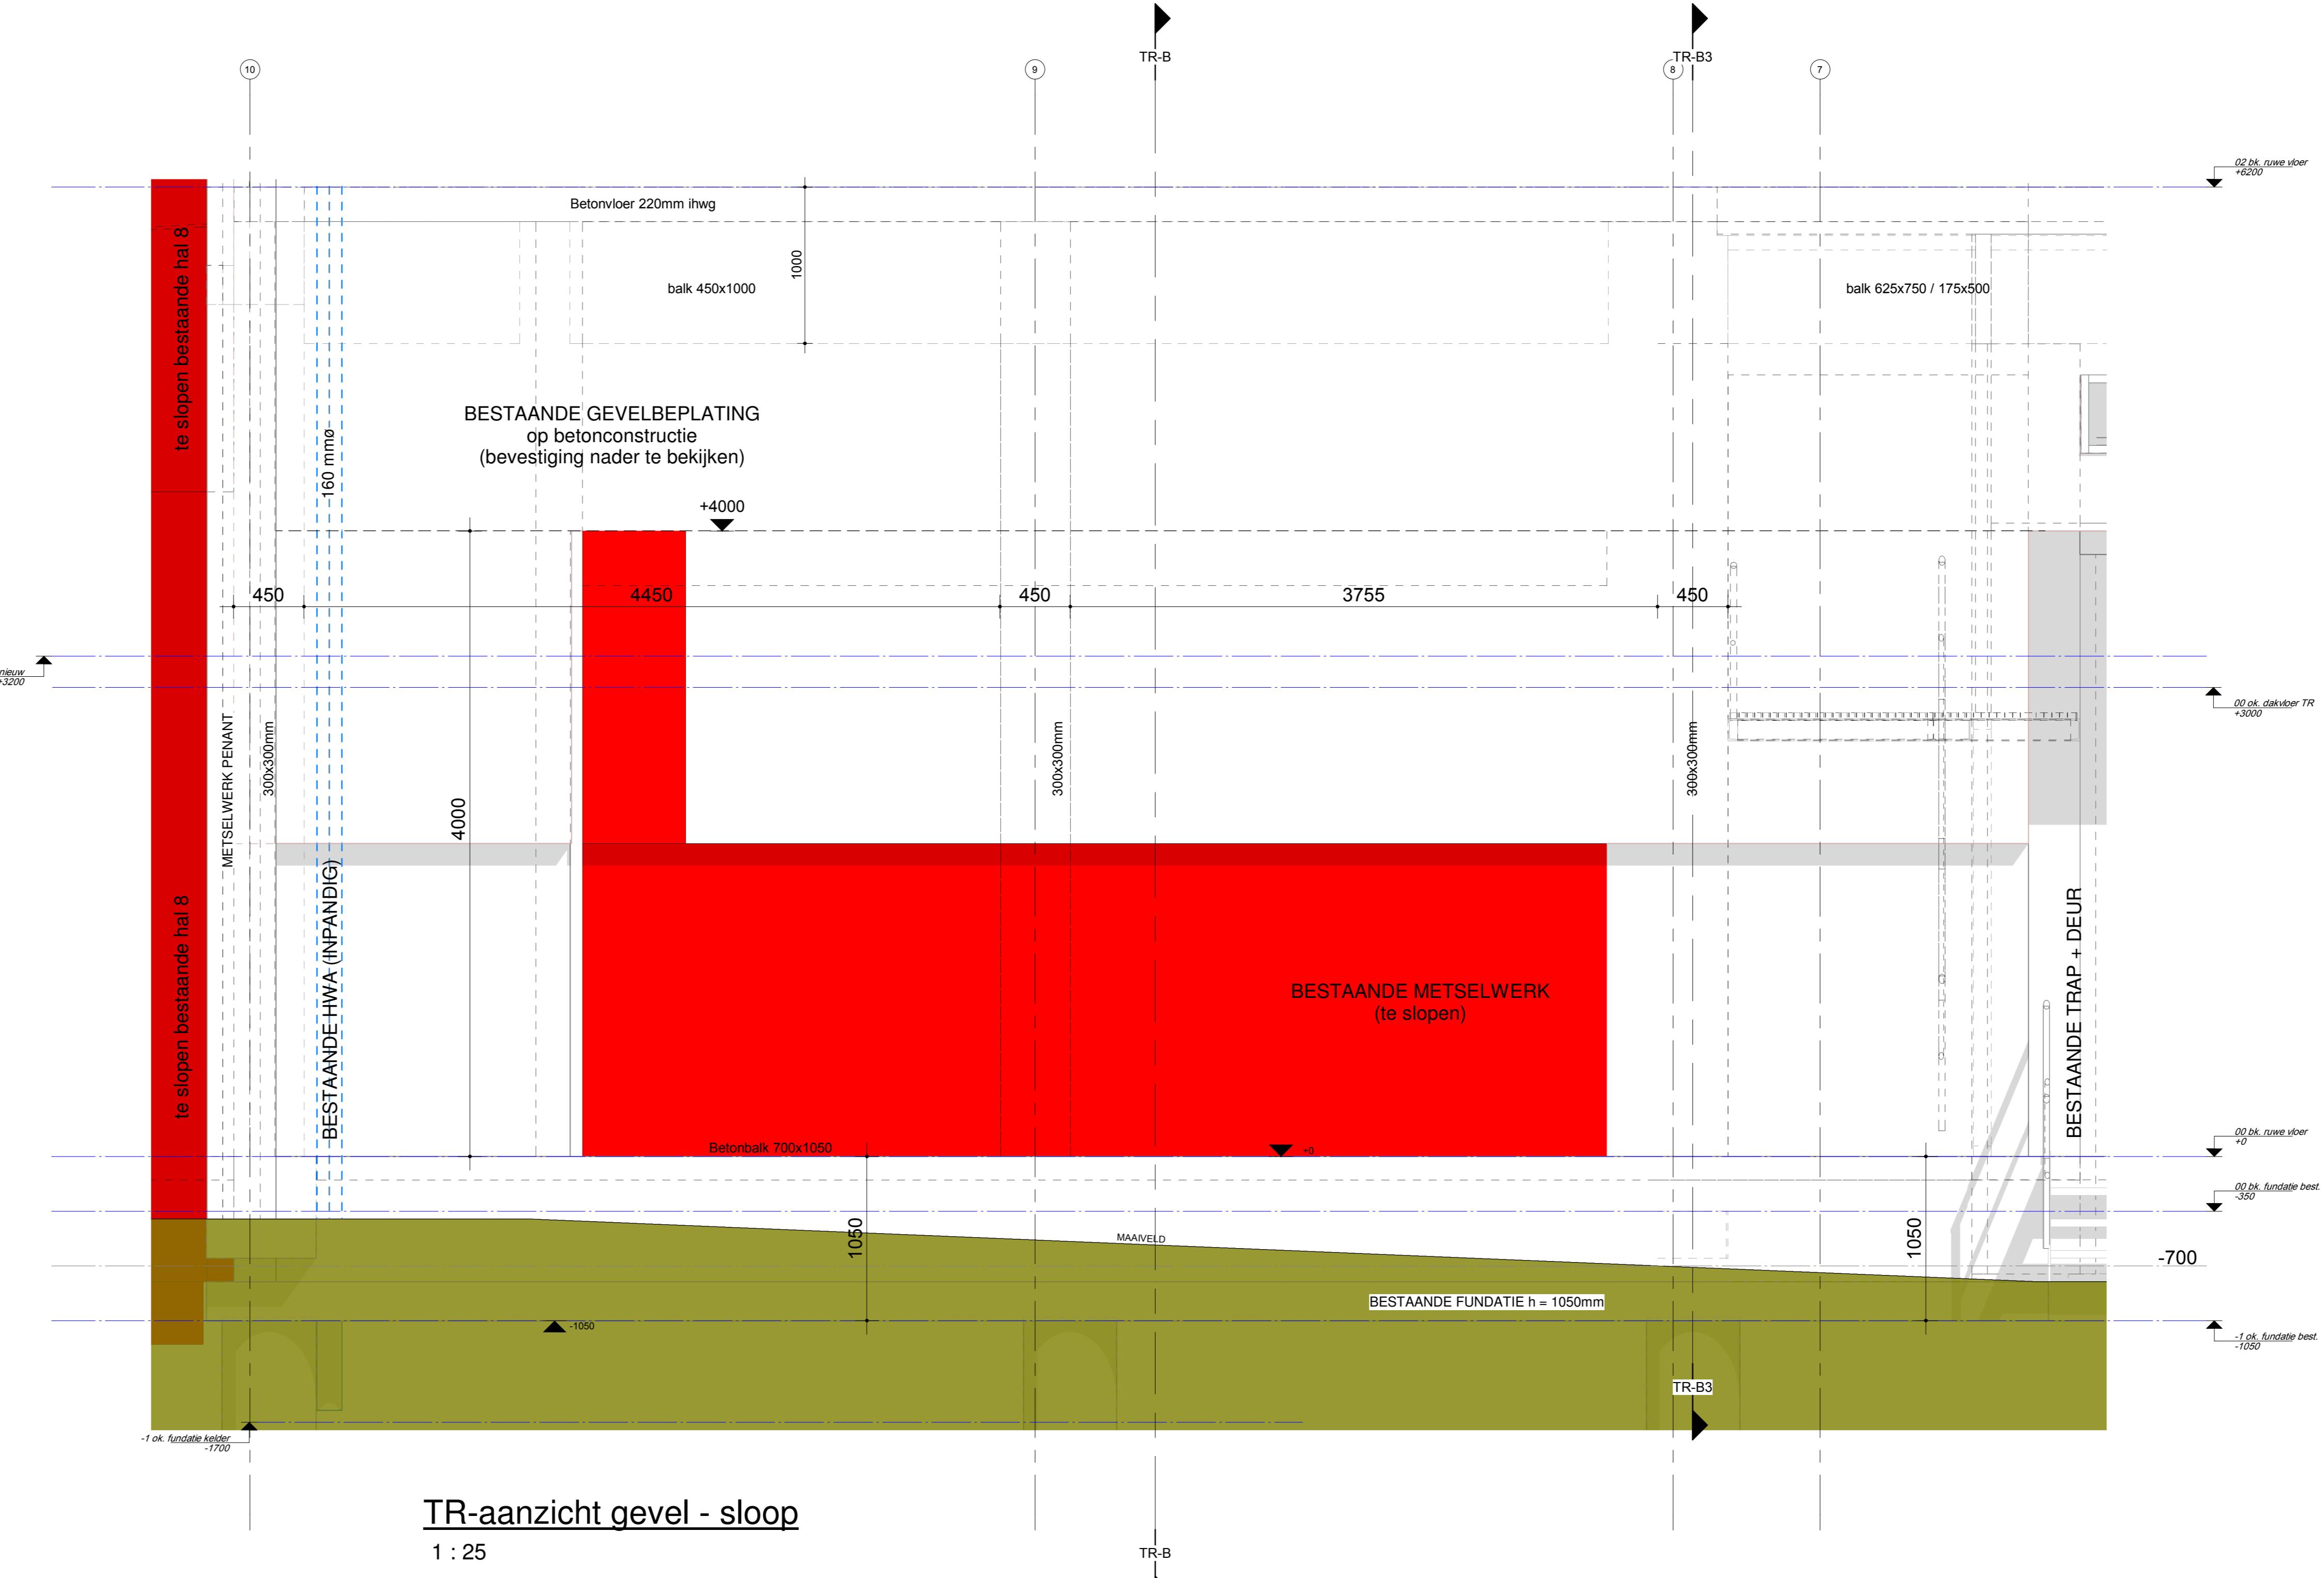

TR-aanzicht gevel - sloop

1 : 25

F			
E			
D			
C			
B			
A	01-12-2022	definitieve bouwaanvraag	HFB
	wijzigingsdatum	omschrijving wijziging	initiatief
OPDRACHTGEVER			
WEPA Nederland B.V.			
Bouwstraat 125, 6071 JR SWALMEN			
WERK			
Vergunningaanvraag diversen			
BETREFT:			
aanpassingen gevel 7 tbr trafe- en operatorruimte			
INITIALEN TEKENAAR			
HFB / HFB			
FASE:			
Bouwaanvraag			
STATUS			
definitief			
WERK NO.	BLAD NO.	REVISE	
21-3929	BA-601	A	

OPDRACHTGEVER: WEPA Nederland B.V.
Bouwstraat 125, 6071 JR SWALMEN
WERK: Vergunningaanvraag diversen
BETREFT: aanpassingen gevel 7 tbr trafe- en operatorruimte
INITIALEN TEKENAAR: HFB / HFB
FASE: Bouwaanvraag
STATUS: definitief
WERK NO.: 21-3929
BLAD NO.: BA-601
REVISE: A

OPDRACHTGEVER: JANSSEN EERBEEK b.v.
Bouwstraat 30
6961 DT Eerde
tel: 0313-659039
e-mail: info@jansseneerbeek.nl
INITIALEN TEKENAAR: HFB
FASE: Bouwaanvraag
STATUS: definitief
WERK NO.: 21-3929
BLAD NO.: BA-601
REVISE: A

EGENSOEP: Onderstaande tekst geldt alleen voor de toestemming van architectenbureau JANSSEN EERBEEK b.v.
WILST TOT EN TOELAATEN DAT ALLEN HET TOESTEMMING VAN ARCHITECTENBUREAU JANSSEN EERBEEK b.v.
WILST DOORGEVEN, GEKOPPELD DANWEL OP EEN ANDERE MANNER WORDEN VERENIGD/VOEGD