




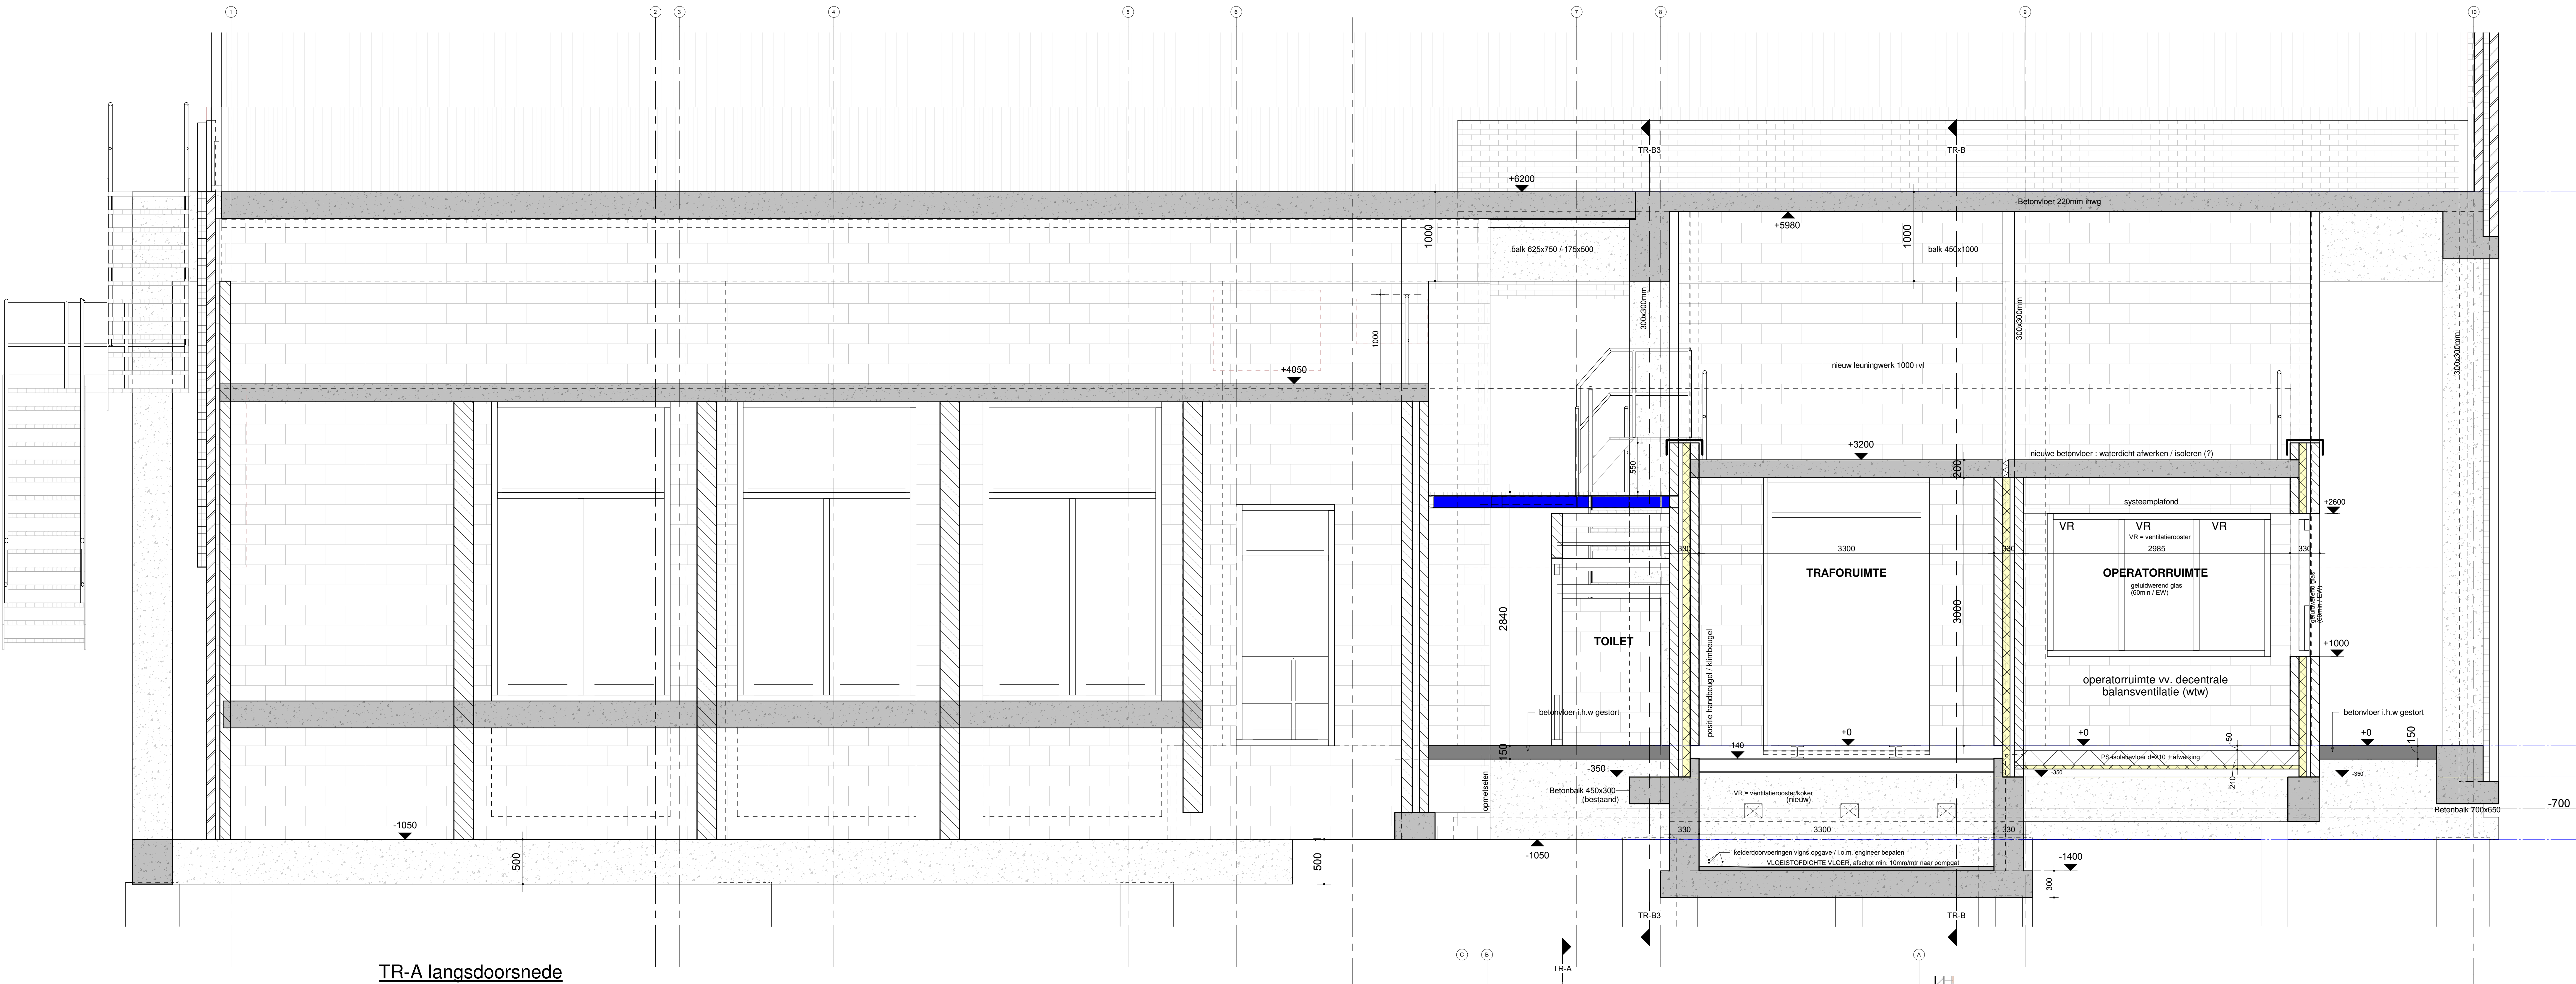

TR-A langsdoorsnede
1 : 25

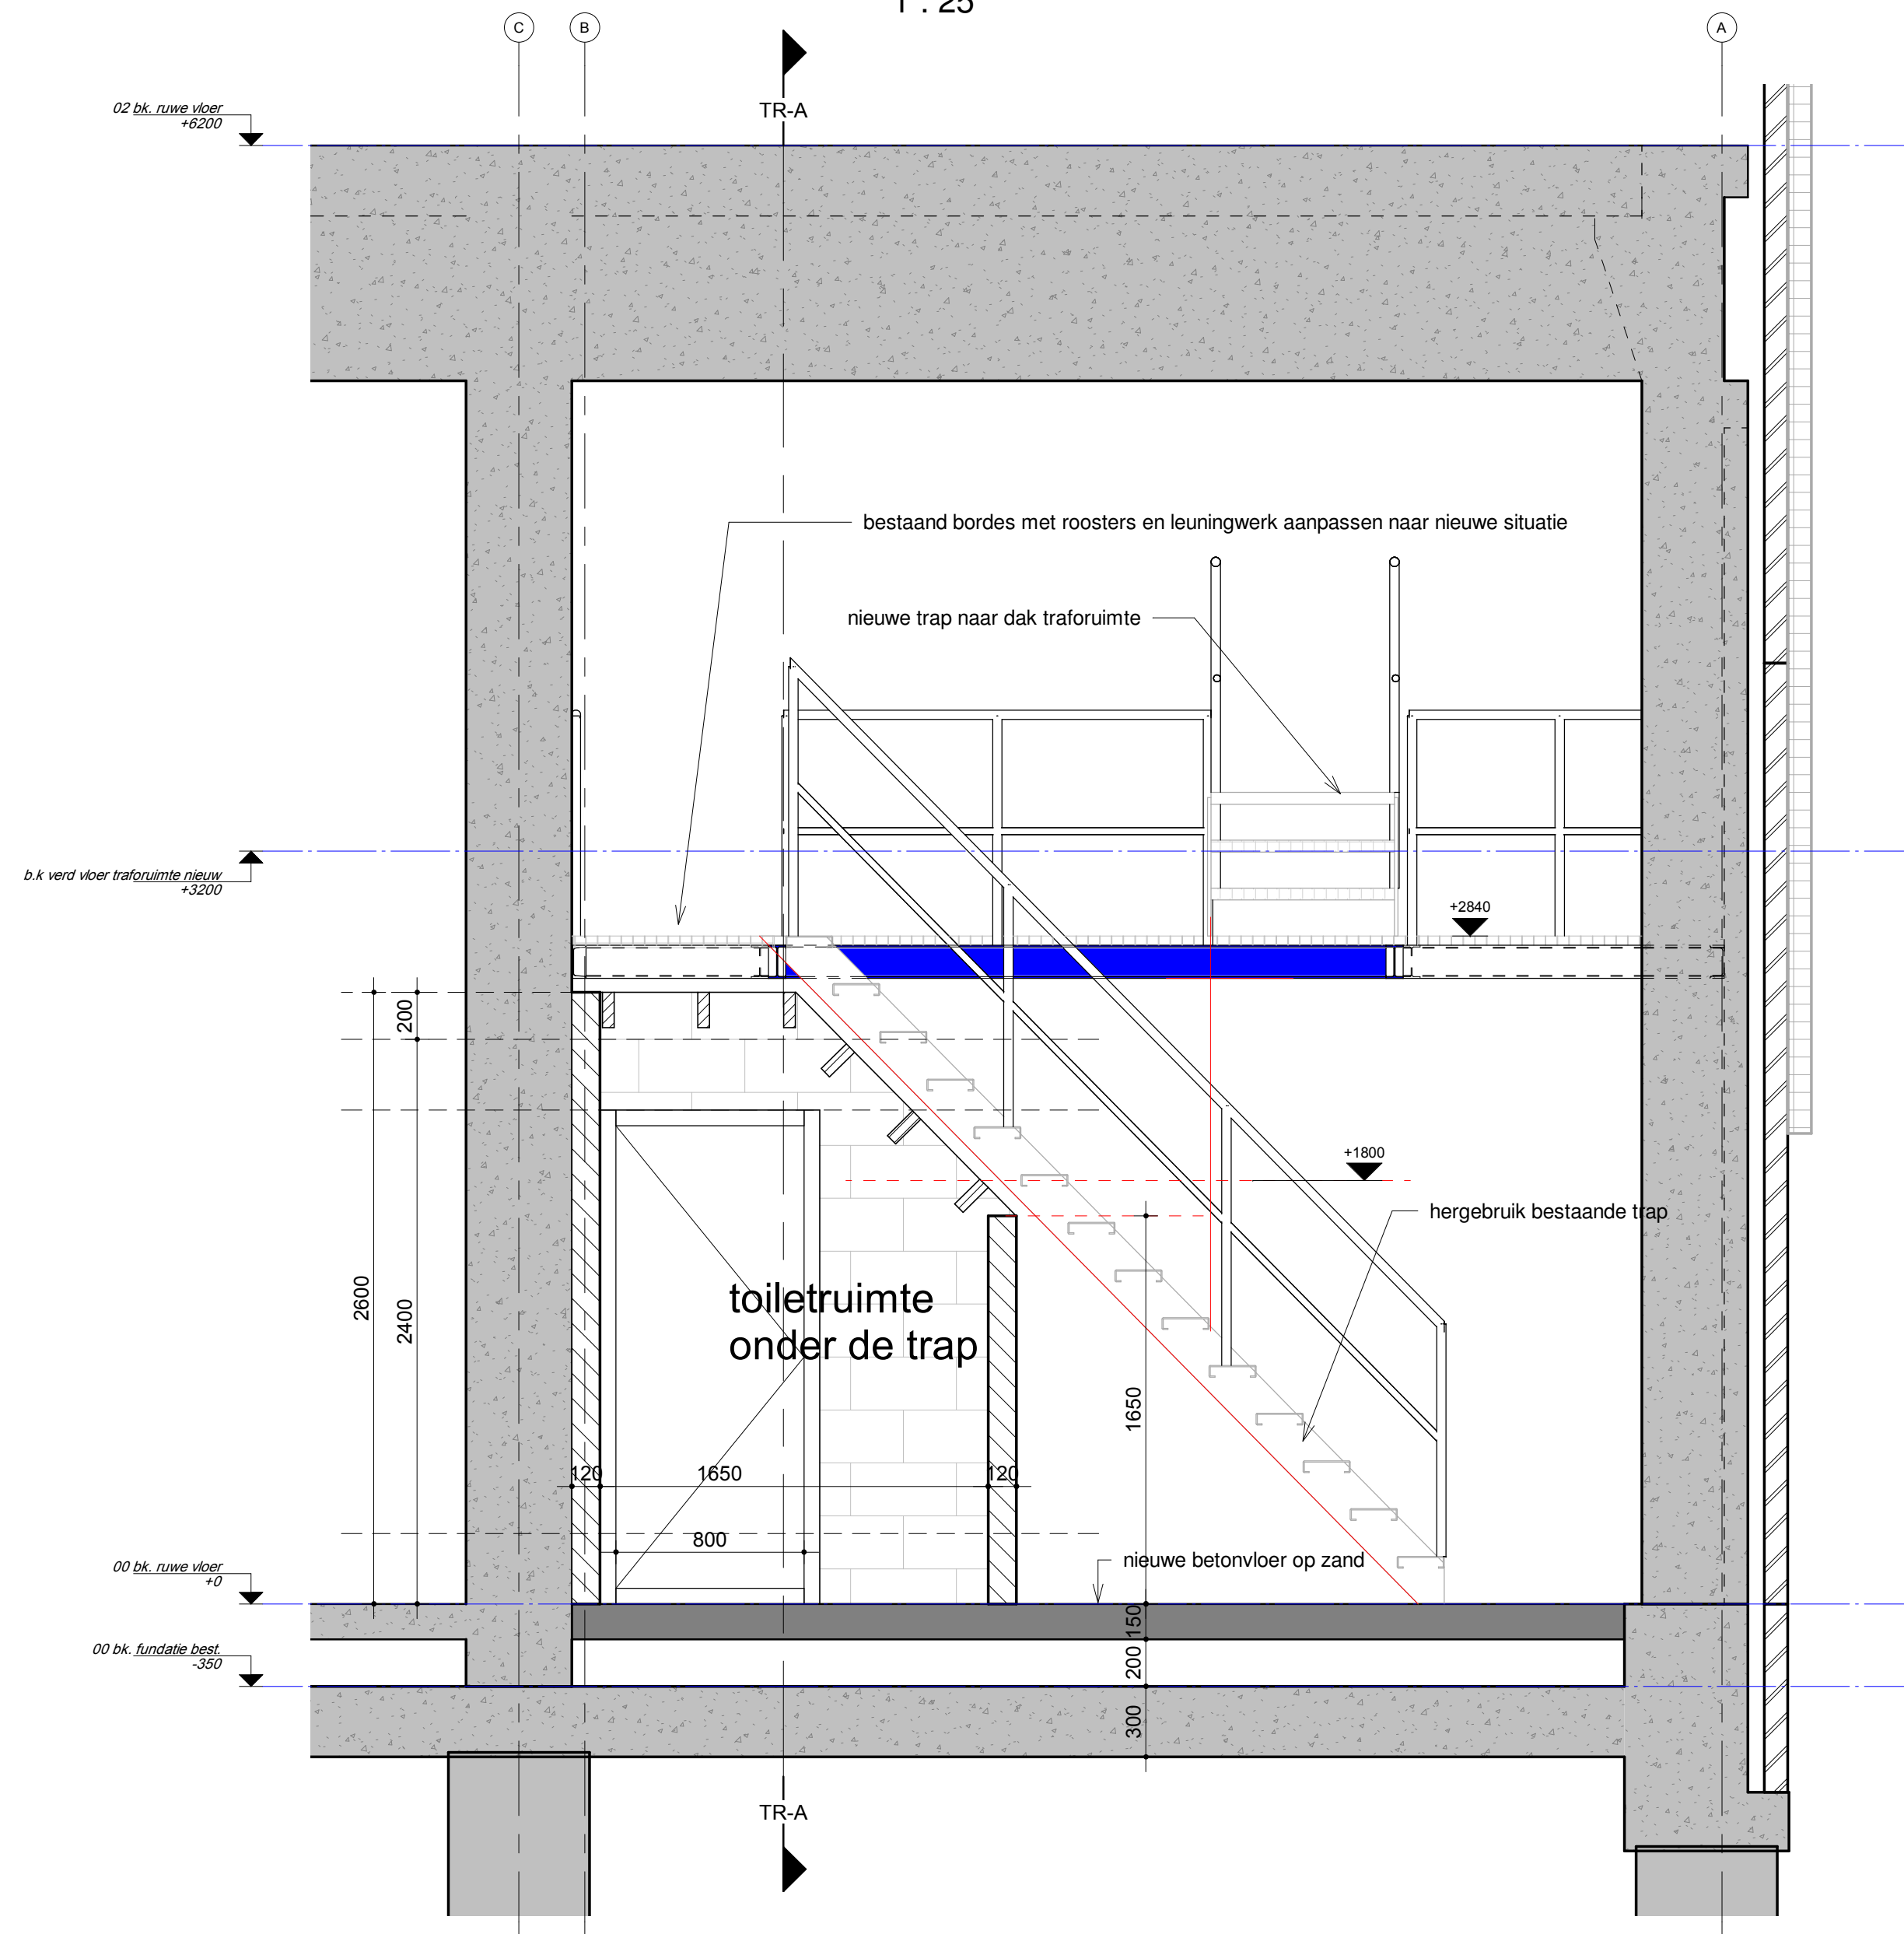

TR-B3 dwarsdoorsnede tpv toilettruimte en trap
1 : 25

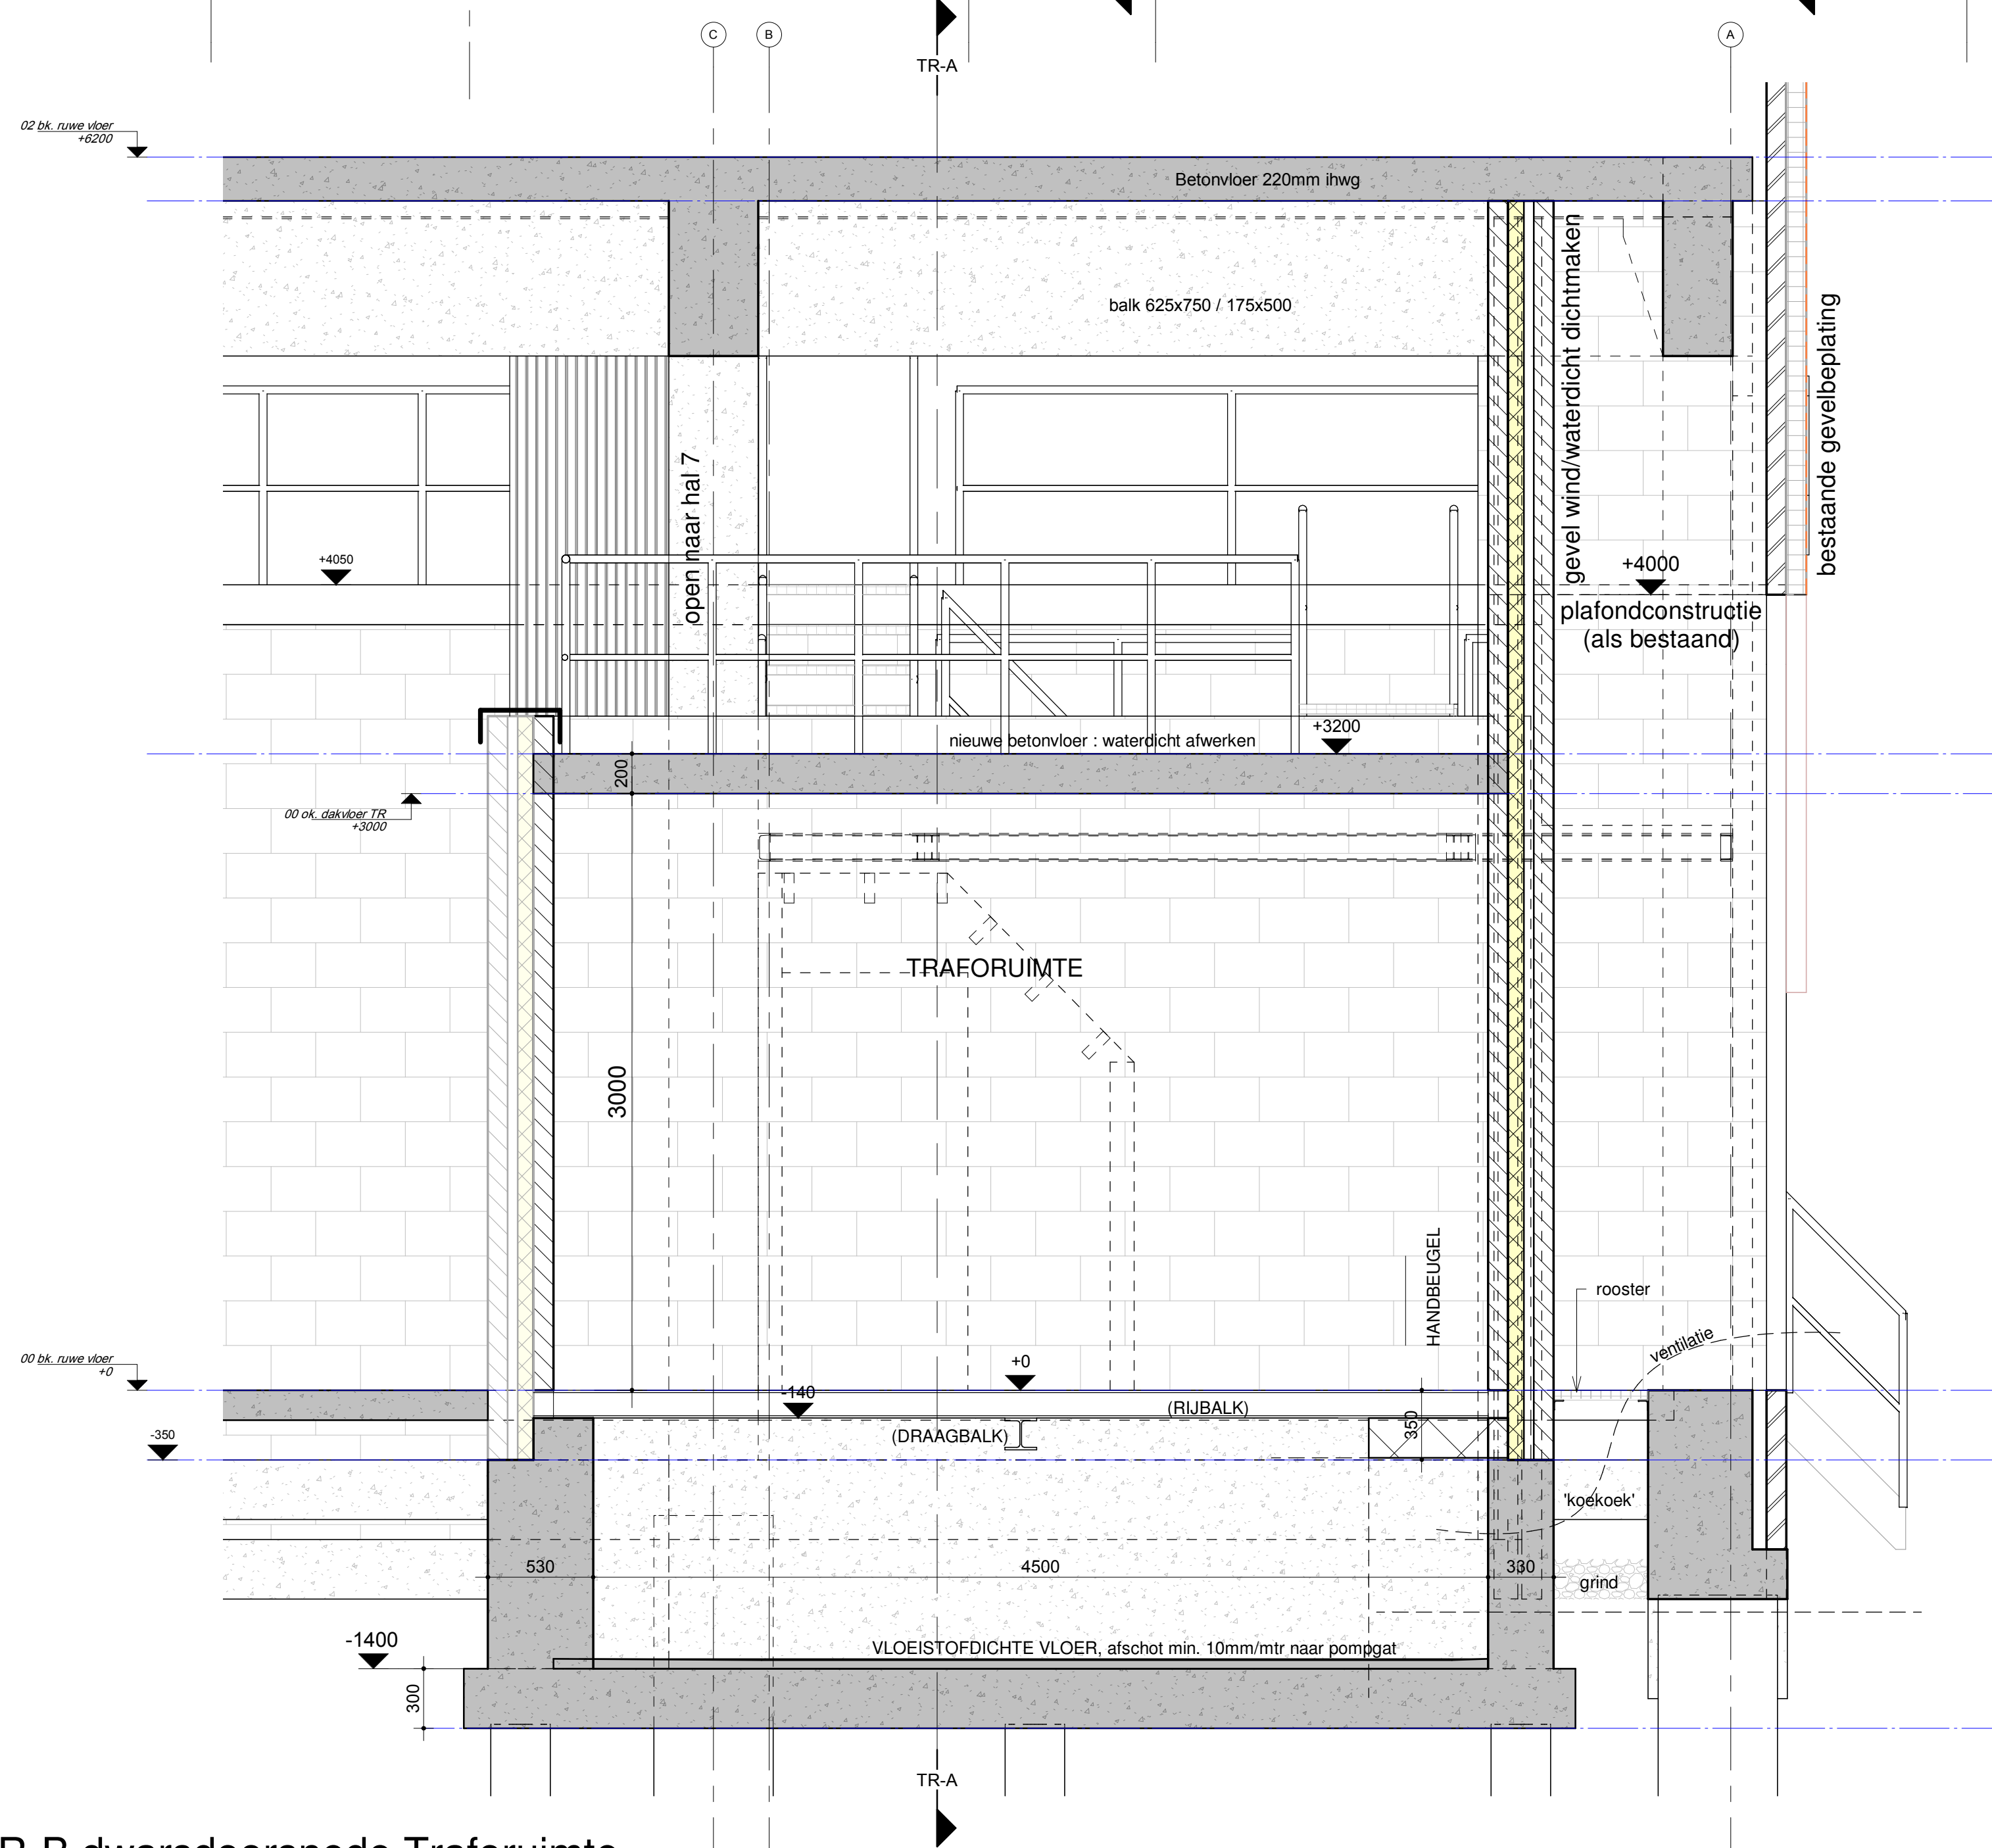

TR-B dwarsdoorsnede Traforuimte
1 : 25

transformator-ruimte 1600 kVA -2500kVA (90 min. brandwerend)
bouwkundige uitvoering volgens opgave en tekeningen FUDURA

DV dilatatievoeg
VR ventilatie-rooster
IL invoerleiding

- ALLE maatvoering bestaande toestand i.h.w. te controleren

F E D C B A	wijzigingsdatum	omschrijving wijziging	initiaal			
OPDRACHTGEVER: WEPA Nederland B.V. Beulvestraat 125, 6011 JR SWALMEN						
WERK: Vergunningsaanvraag diversen						
BETREFT: doorsneden TR-A en TR-B nieuwbouw Traforuimte en operatortruimte						
FASE: bouw aanvraag						
STATUS: definitief						
WERK NO: 21-3929		BLAD NO: BA-604				

SCHAAL: 1 : 25 DATUM: 01-12-2022		Architectenbureau JANSEN EERBEEK b.v. konstruktie - adviesbureau telefoon: 0303-656039 www.erpjansens.nl e-mail: info@janseerbeeck.nl	
INITIALEN TOEKENNAAR HEB		interstraat 36 4500 DT Eerbeek postbus 7 4560 AA Eerbeek	

REVISIE	
---------	--