
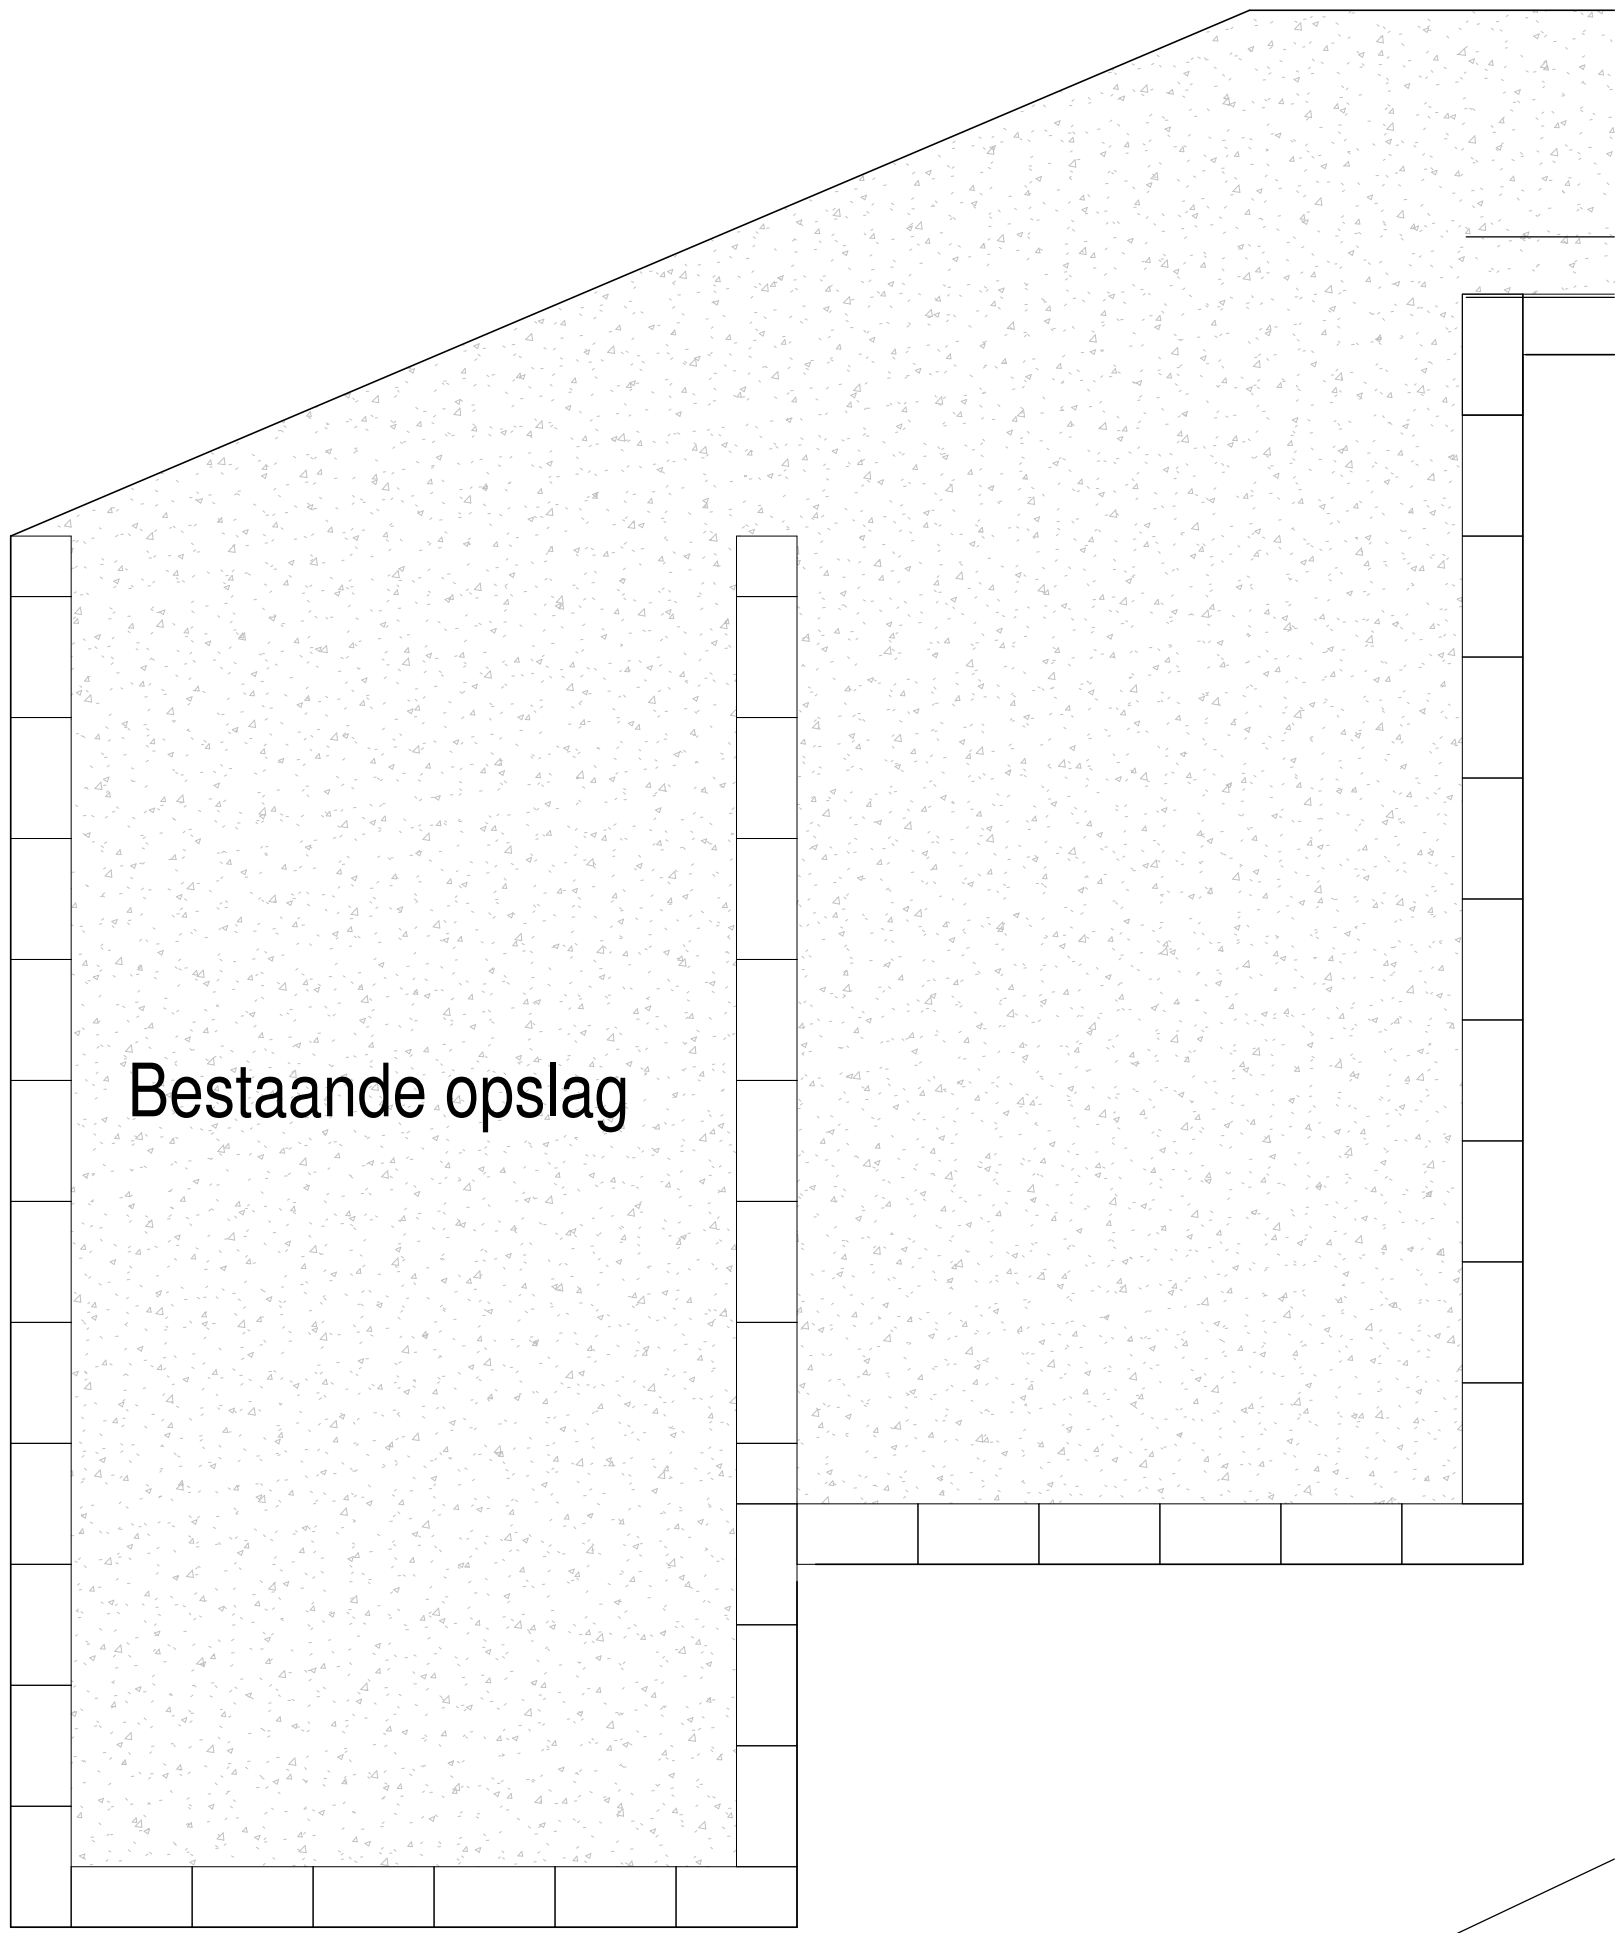


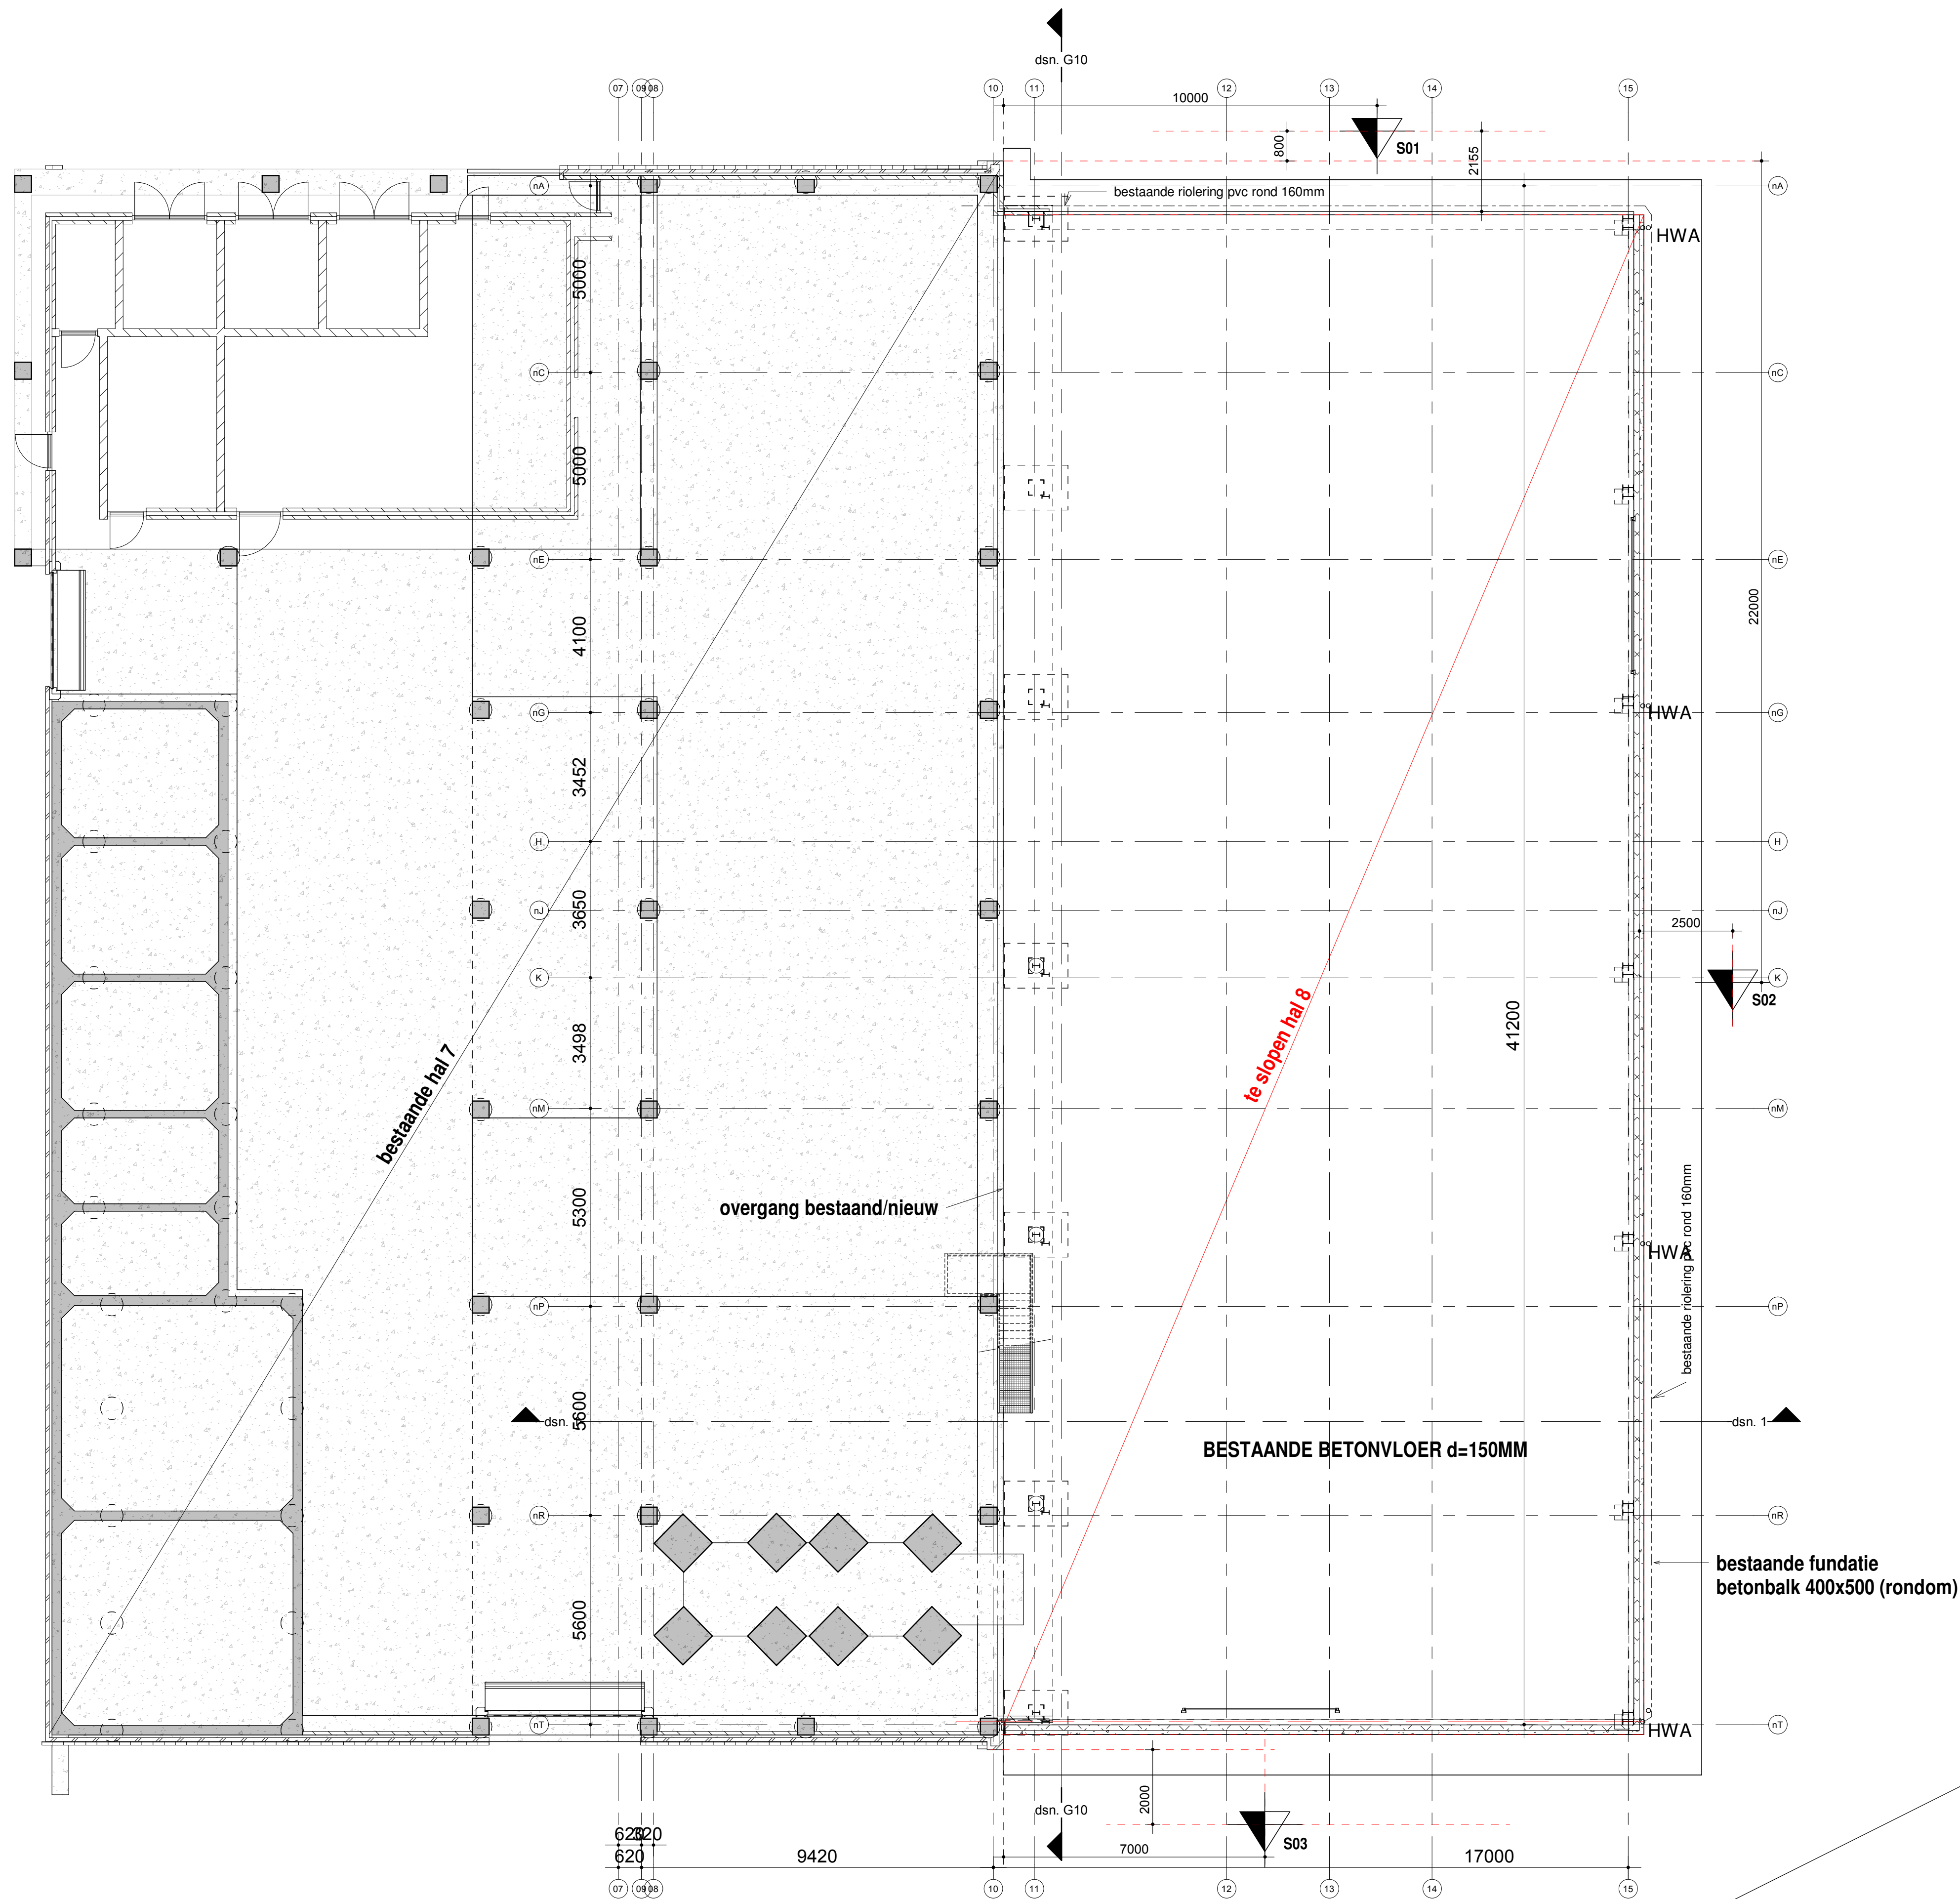

historie	F			
	E			
	D			
	C			
	B			
	A			
	wijzigingsdatum	omschrijving wijziging		initialen
OPDRACHTGEVER:		SCHAAL:	Architektenbureau	
WEPA NEDERLAND B.V.		1 : 100	JANSEN EERBEEK b.v.	
Boutestraat 125 6071 JR Swalmen		DATUM:	konstruktie - adviesbureau	
WERK:		14-10-2022	molenstraat 30	
Uitbreiding Hal 7 / 8 + aanvraag diversen		INITIALEN TEKENAAR:	6961 DT Eerbeek	
BETREFT:		HFB	postbus 7	
positie te maken sonderingen rondom bestaande hal 8			6960 AA Eerbeek	
FAS:		STATUS:	WERK NO:	BLAD NO:
bouwaanvraag		definitief	21-3929	BA-S-01
EIGENDOM VOORBEHOUDEN: DEZE TEKENING MAG ALLEEN MET TOESTEMMING VAN ARCHITECTENBUREAU JANSEN EERBEEK B.V. WORDEN DOORGEGEVEN, GEFOTOCOPIERD, DANWEL OP EEN ANDERE MANIER WORDEN VERMENIGVULDIGD.				