



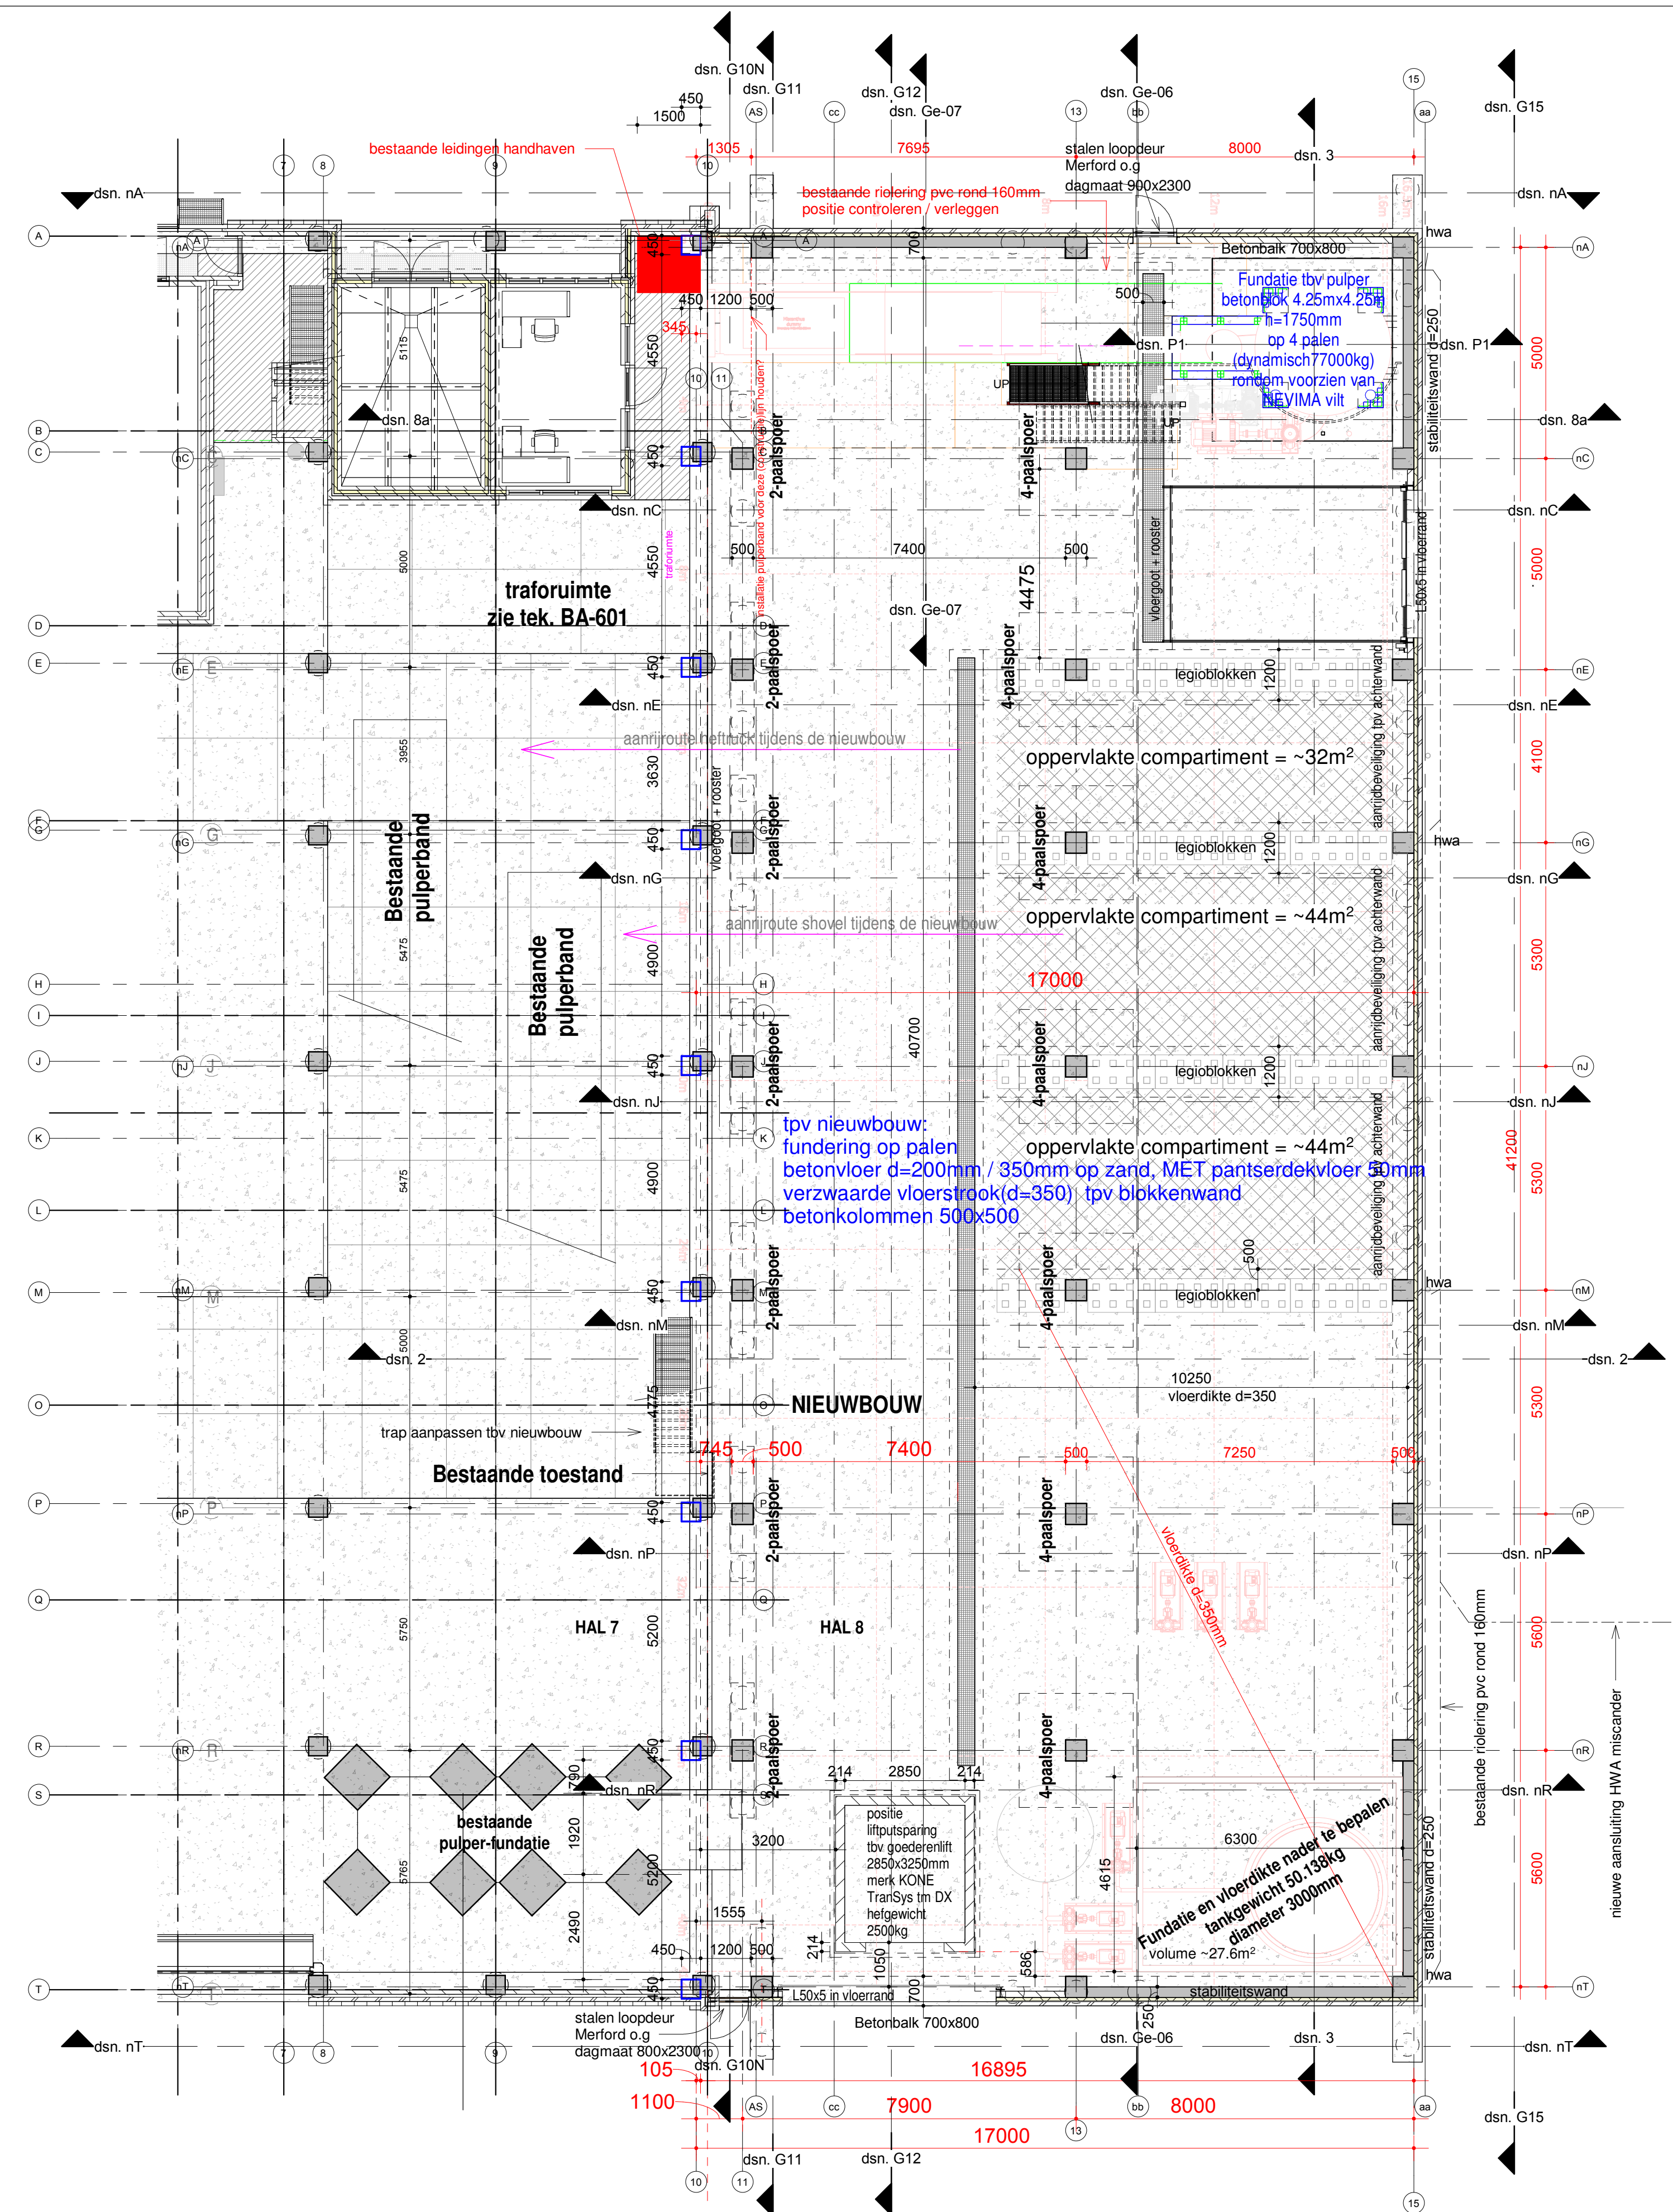


plattegrond bgg-vloer nieuwbouw

1 : 100

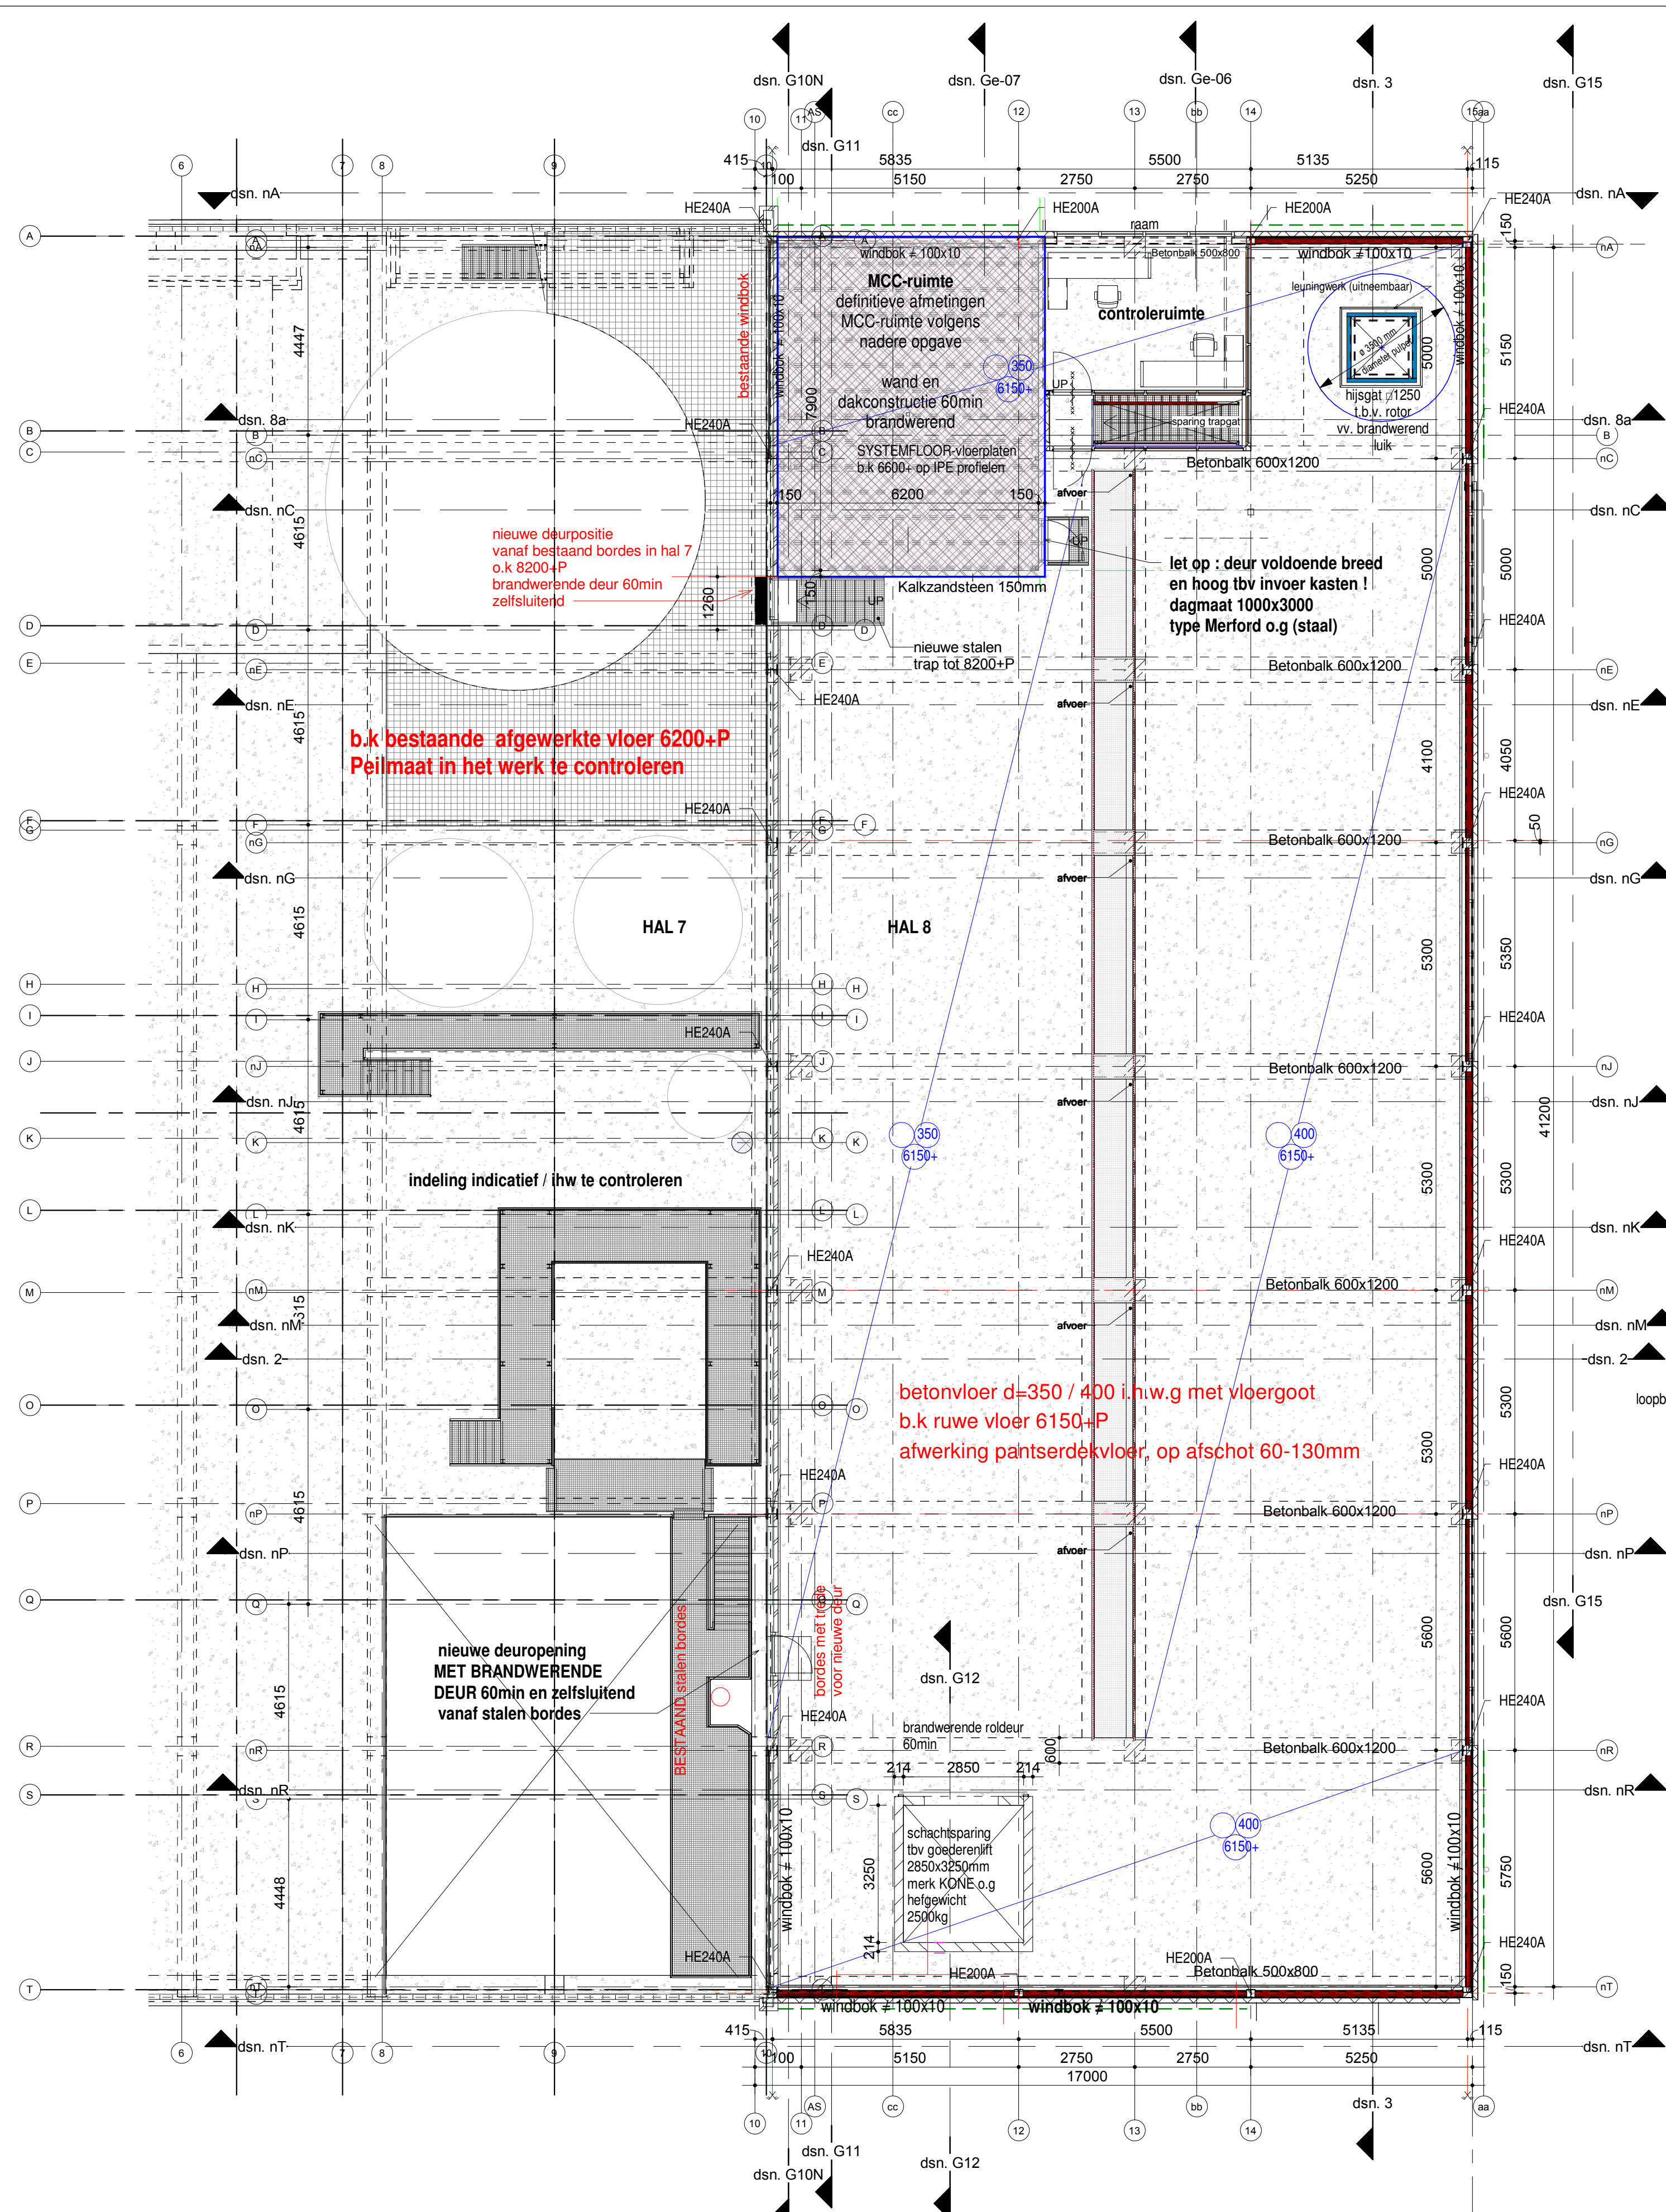

plattegrond op 6200+ nieuwbouw


1 : 100

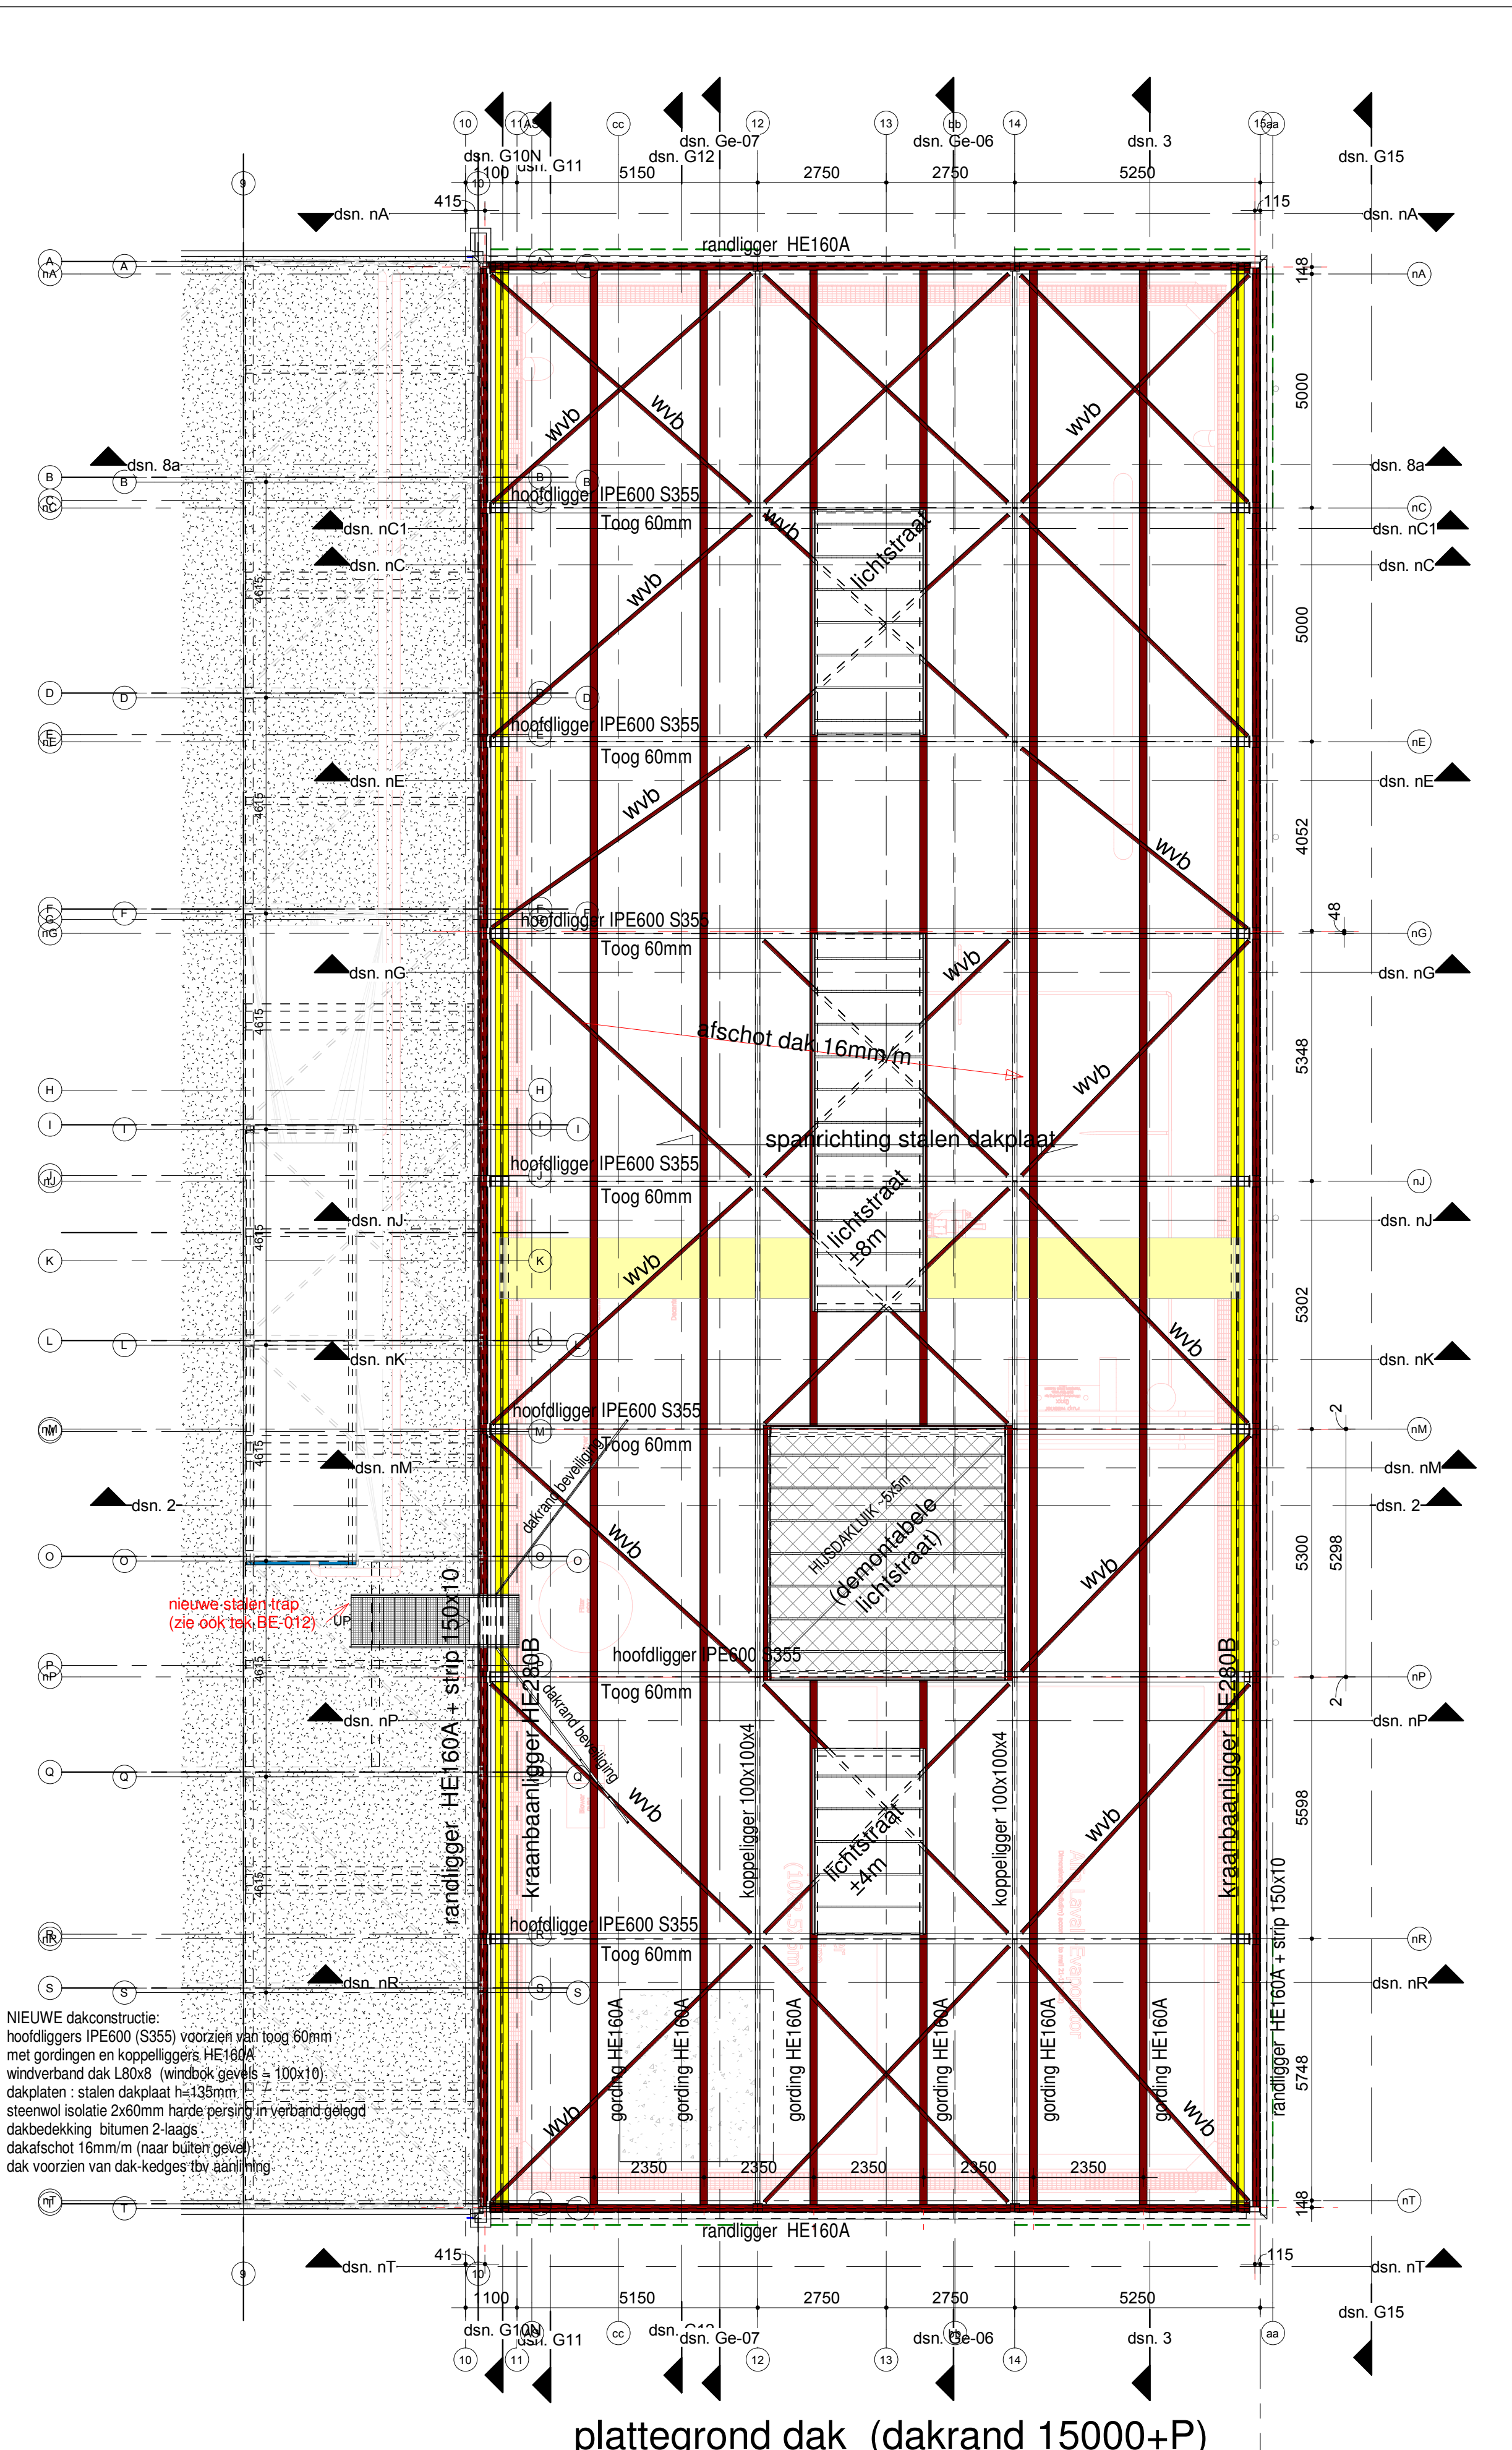

plattegrond dak (dakrand 15000+P)


1 : 100

noodoverlatten 300x120 (bth) TOTAAL: 6 stuks tpv AS 15 voor positie zie gevelaanzicht op tek. 21-3929-BA-004 inplakhoogte 30mm boven dakoppervlak

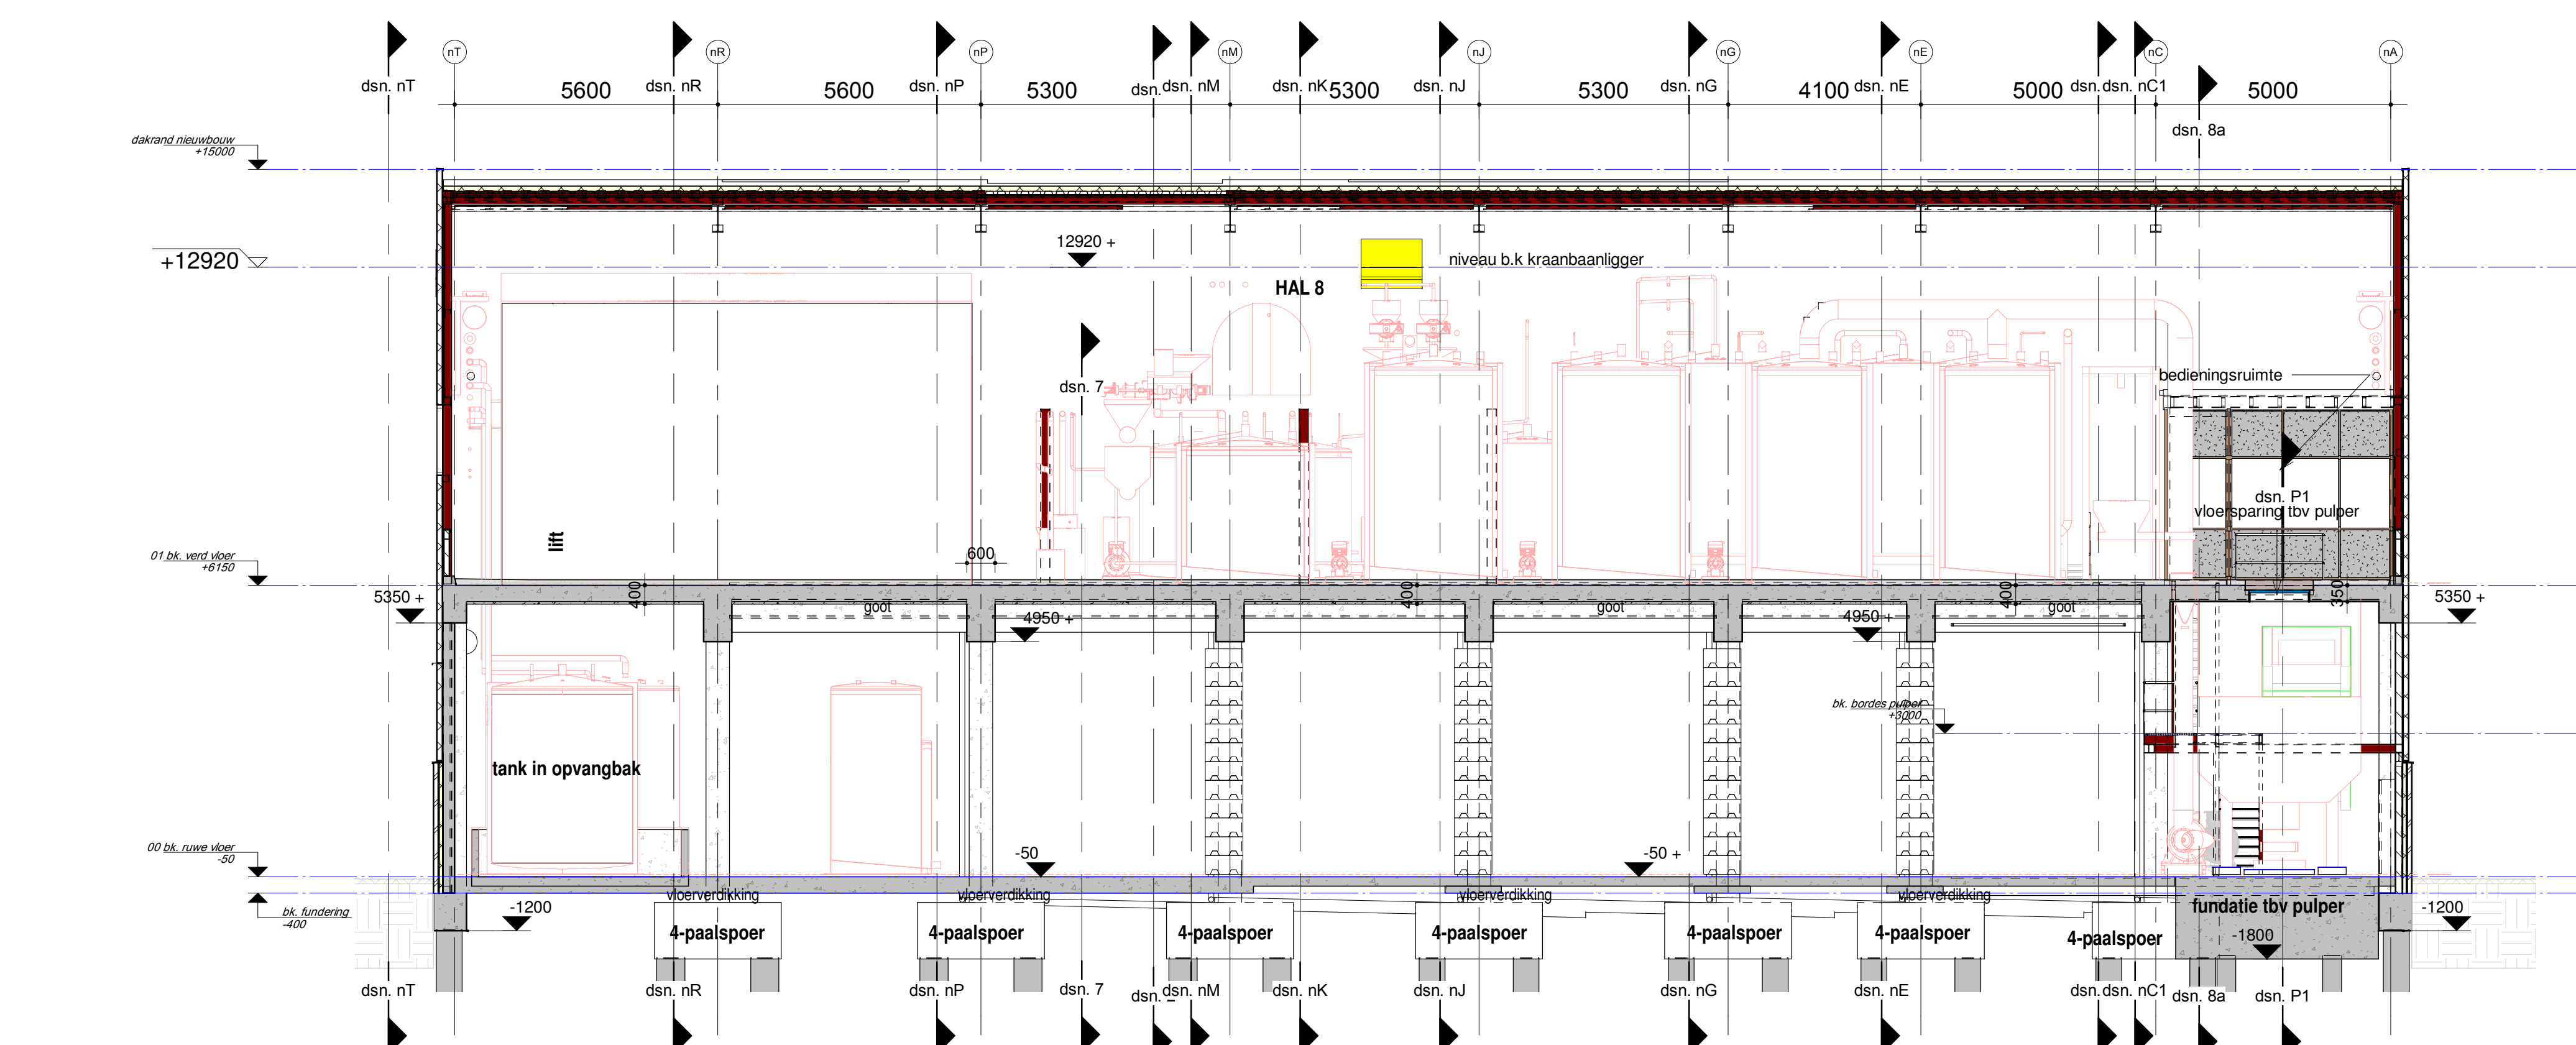

dsn. 3 -3 langsdoorsnede

1 : 100

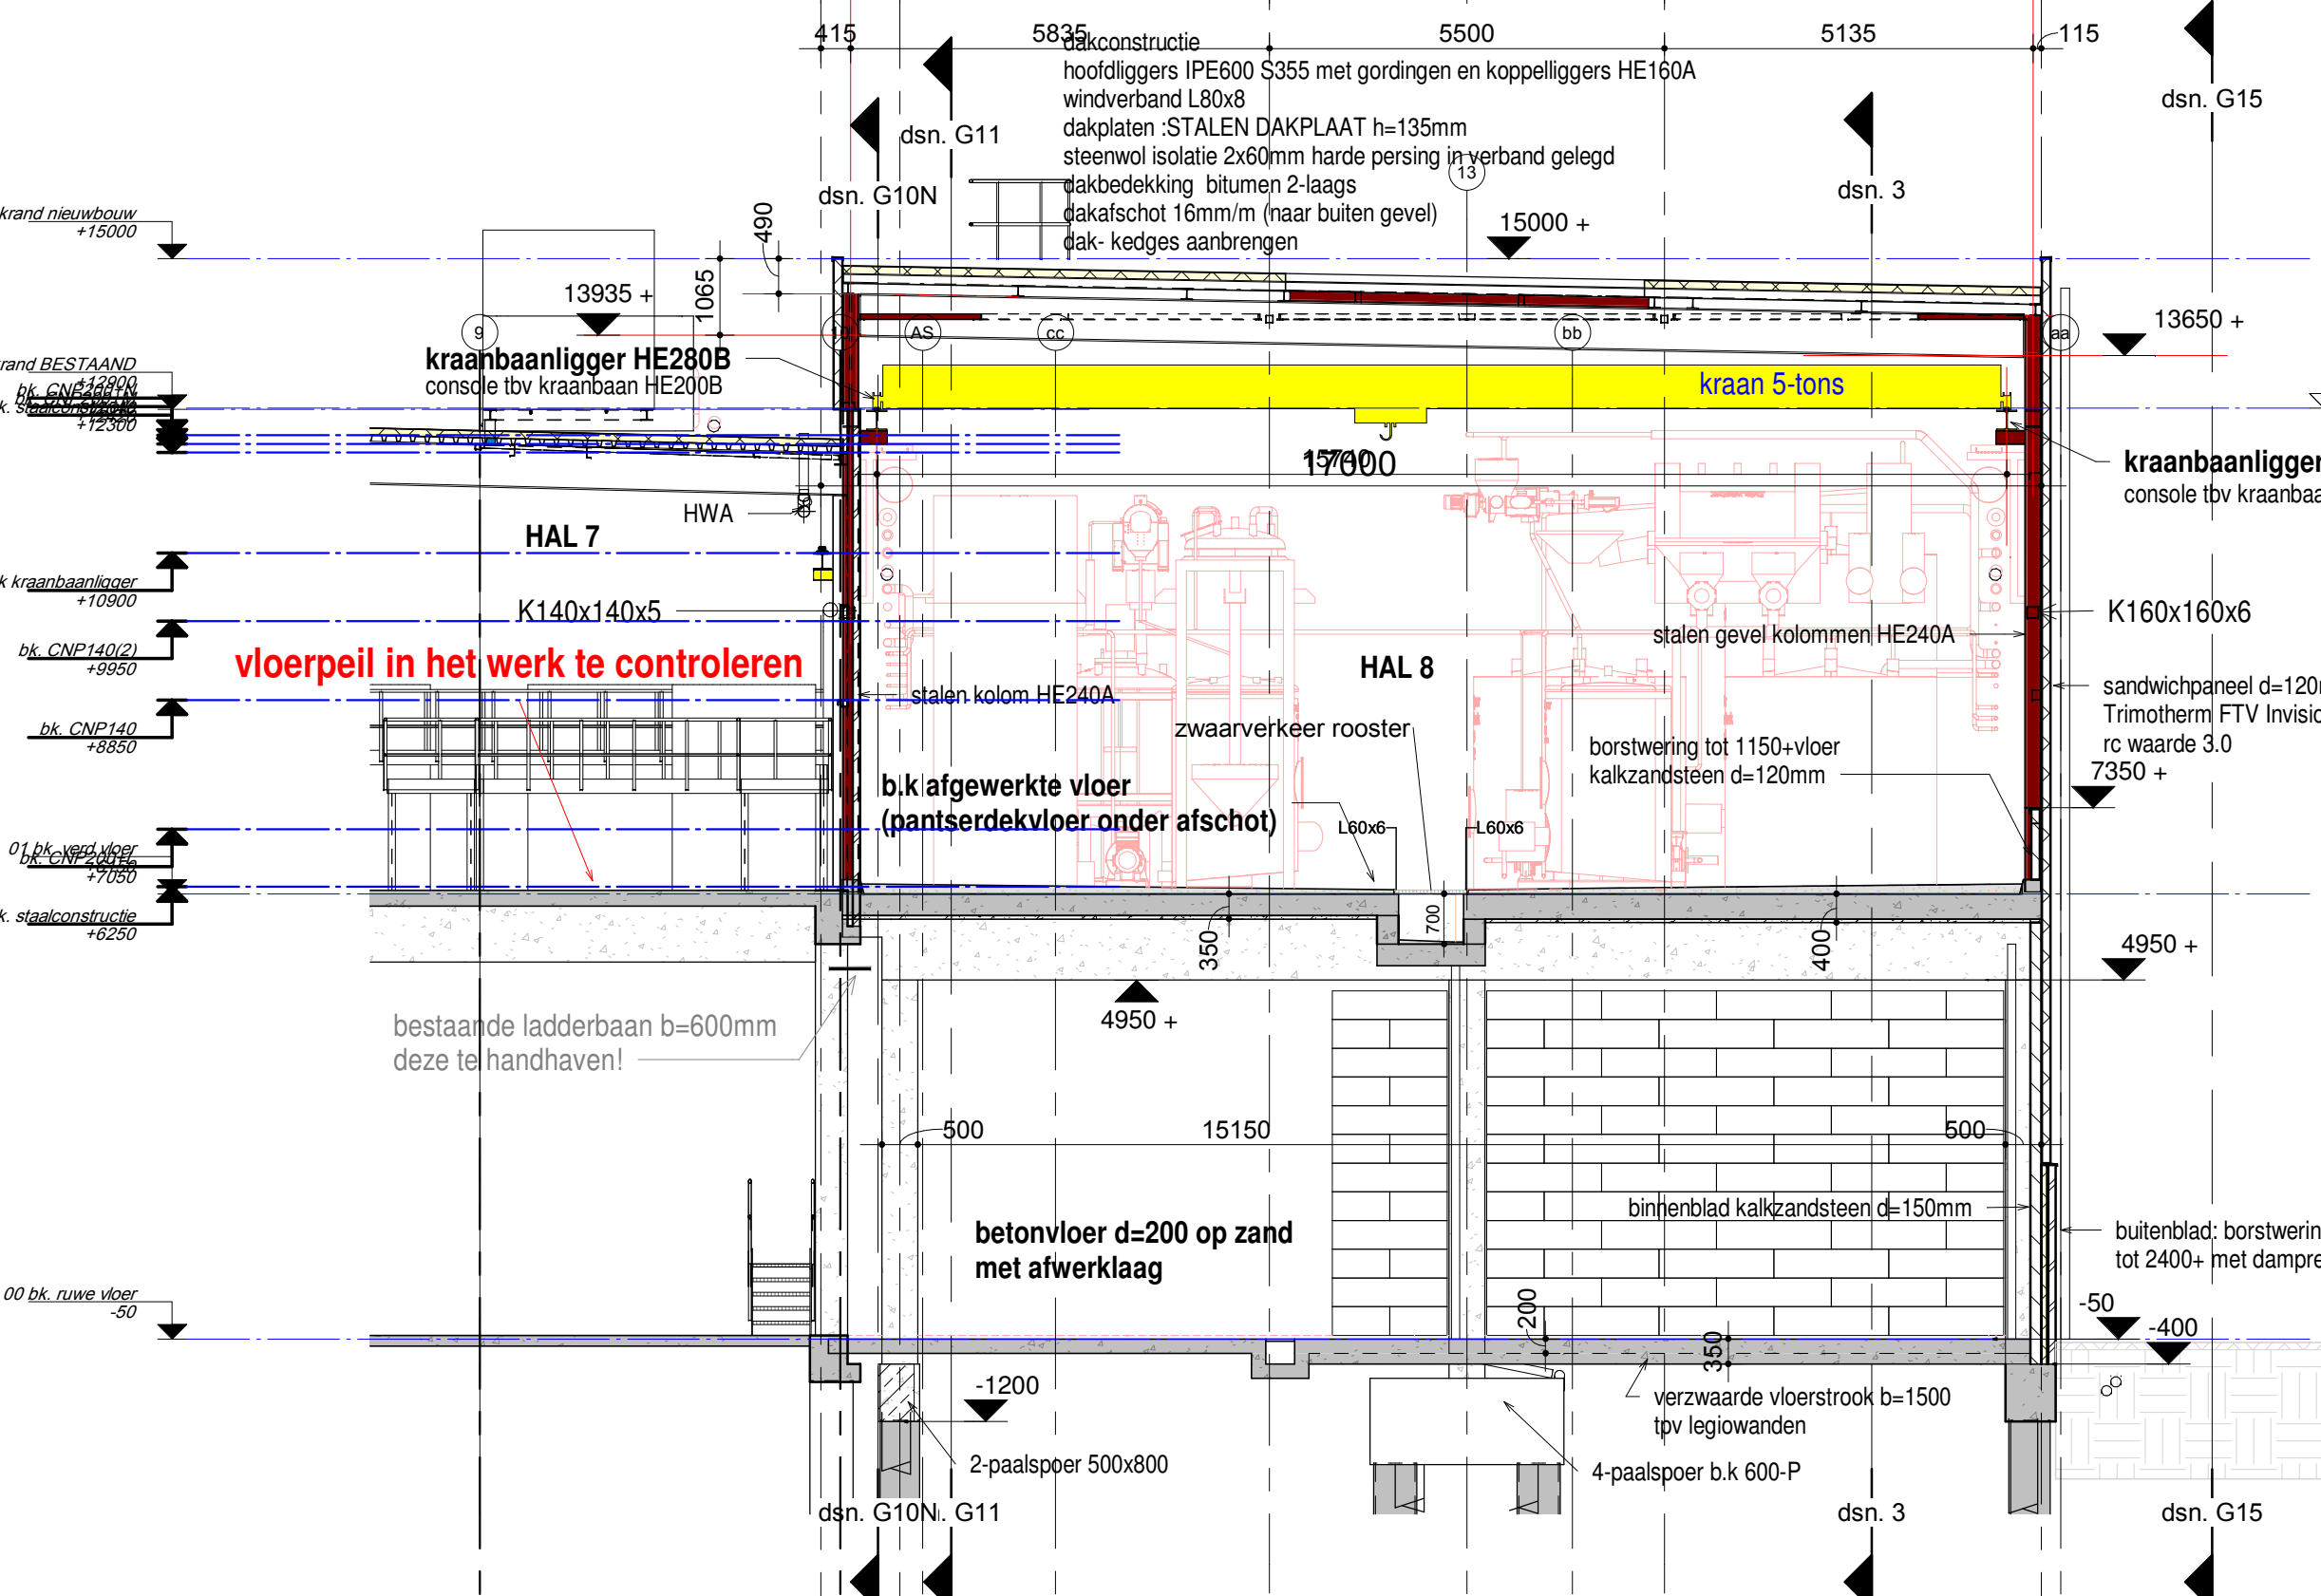


dsn. 2 -2 dwarsdoorsnede

1 : 100

Ontwerp Noodafvoeren hemelwaterafvoer

Berekening conform NEN-EN 1991-1-3 In het bijzonder artikel 7.2;

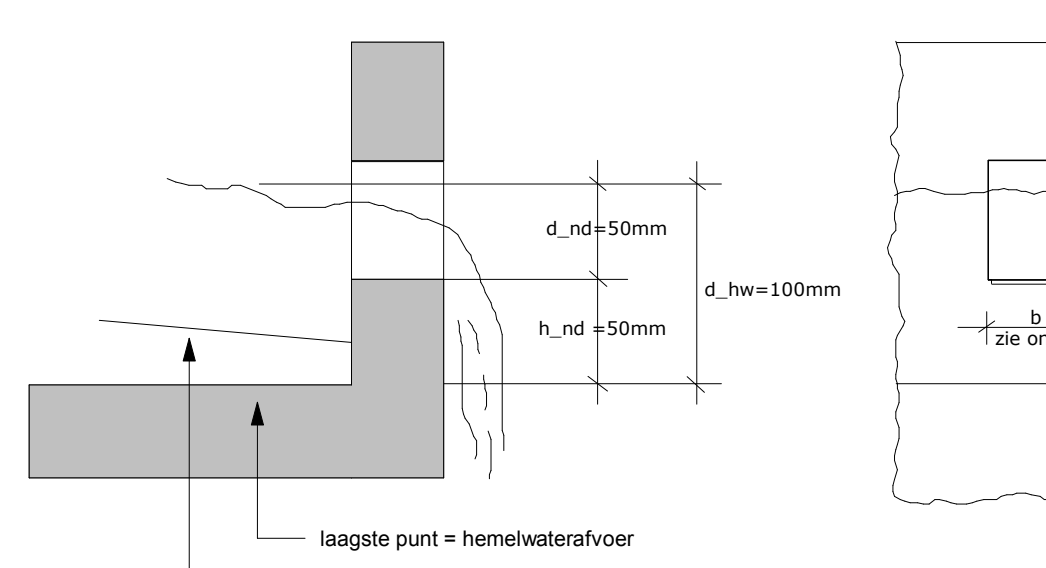

Uitgangspunten:
Noodafvoeren aanbrengen op 50mm boven het nivo van de hemelwaterafvoeren
Indien dit onder het nivo van de isolatie is, dan een vlakke sloot isolatie - dikte tot maximaal de onderkant van de noodafvoeren, breed 1m - naar de noodafvoer toe aanbrengen

(maatvoering) bestaande toestand i.h.w. te controleren!

F	14-02-2023	aanvulling toeg hoofdliggers	HFB
D	01-12-2022	tbv definitieve indiening	HFB
C	31-10-2022	tbv indiening	HFB
B	14-09-2022	concept, te aanvullingen nav opmerkingen RUD Zuid-Limburg	HFB
A	22-06-2022	wijz. nav opmerkingen	MPA

OPDRACHTGEVER	WEP A NEDERLAND B.V.	SCHAAL	1 : 100	Architectenbureau	JANSEN EERBEEK B.V.
WERK	Nieuwbouw Hal 8 en verbouw hal 7 inclusief nieuweTraficruimte	DATE:	10-02-2022	konstruktie - adviesbureau	
BETREFT	plattegronden en doorsneden nieuwbouw	INTALLEN TEMAAR		telefoon	030-656039
FASE	bouwaanvraag	STATUS	definitief	e-mail	info@jansenerebeek.nl
WERK NO	21-3929	BLAD NO	BA-003	REVISIE	E

DELENDE VOORBEREIDEN
DEZE TEKENING MAG ALLEEN MET TOESTEMMING VAN ARCHITECTENBUREAU JANSEN EERBEEK B.V.
WISSEN TOEGESCHRIJVEN, GEOPRETE DAKEN, OF EEN ANDERE MANIER WORDEN VERVOLGDOOD