
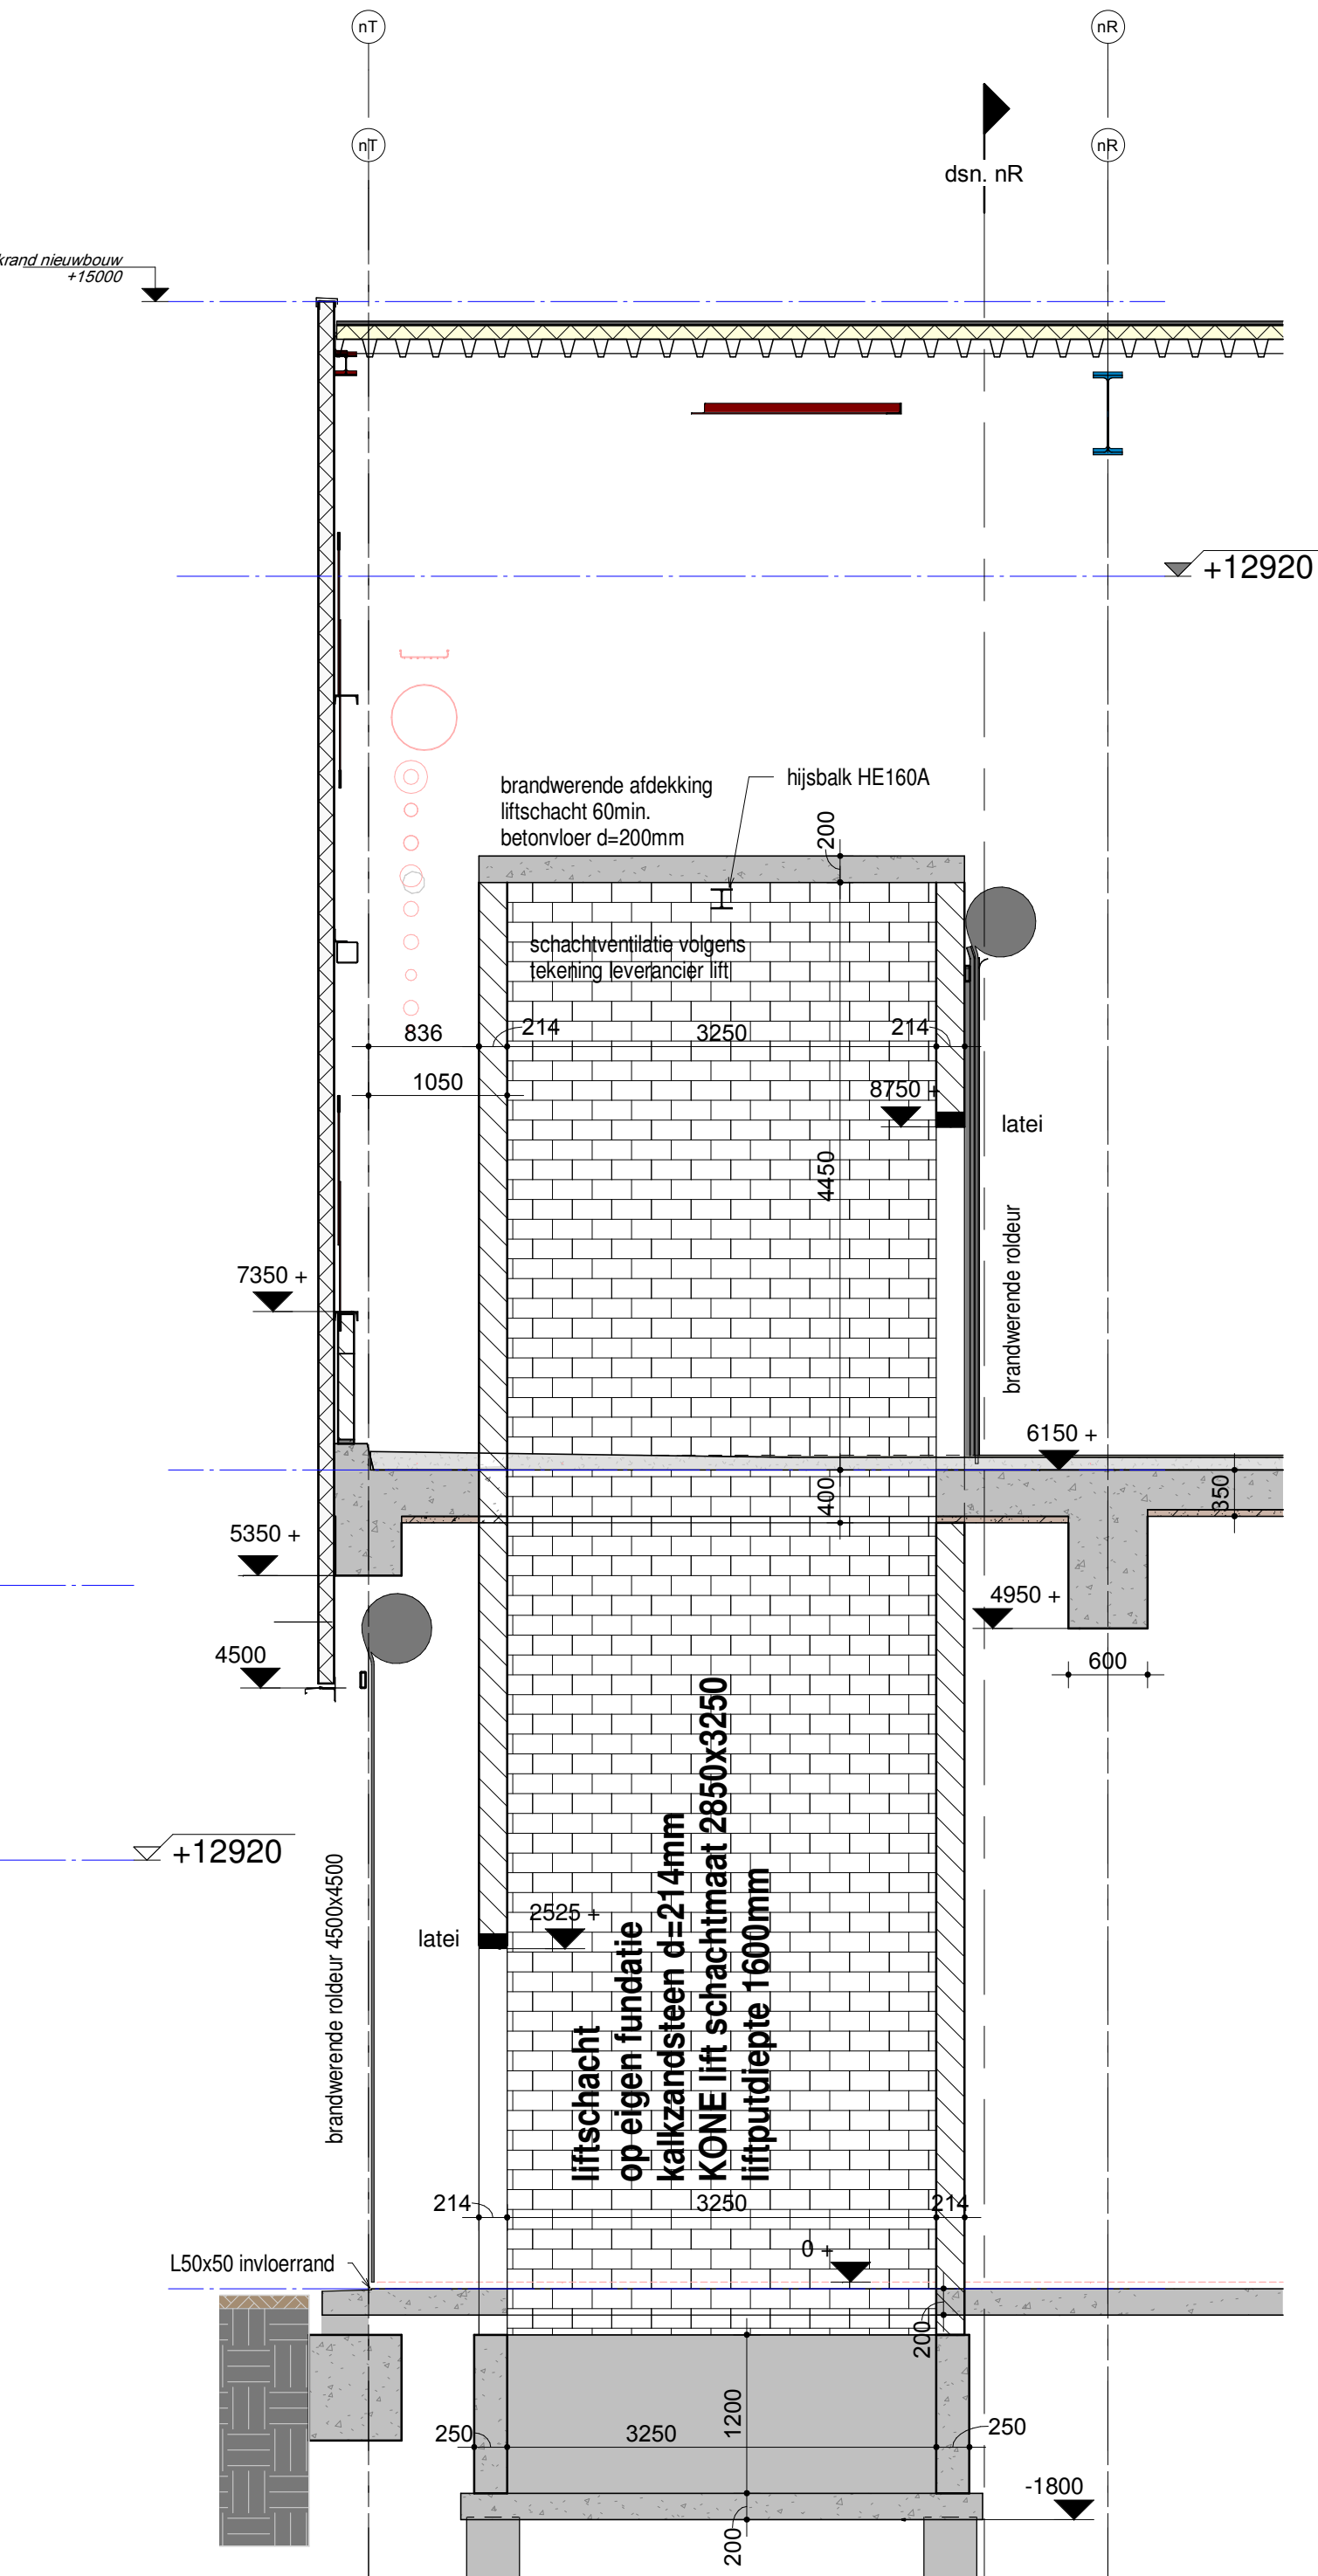


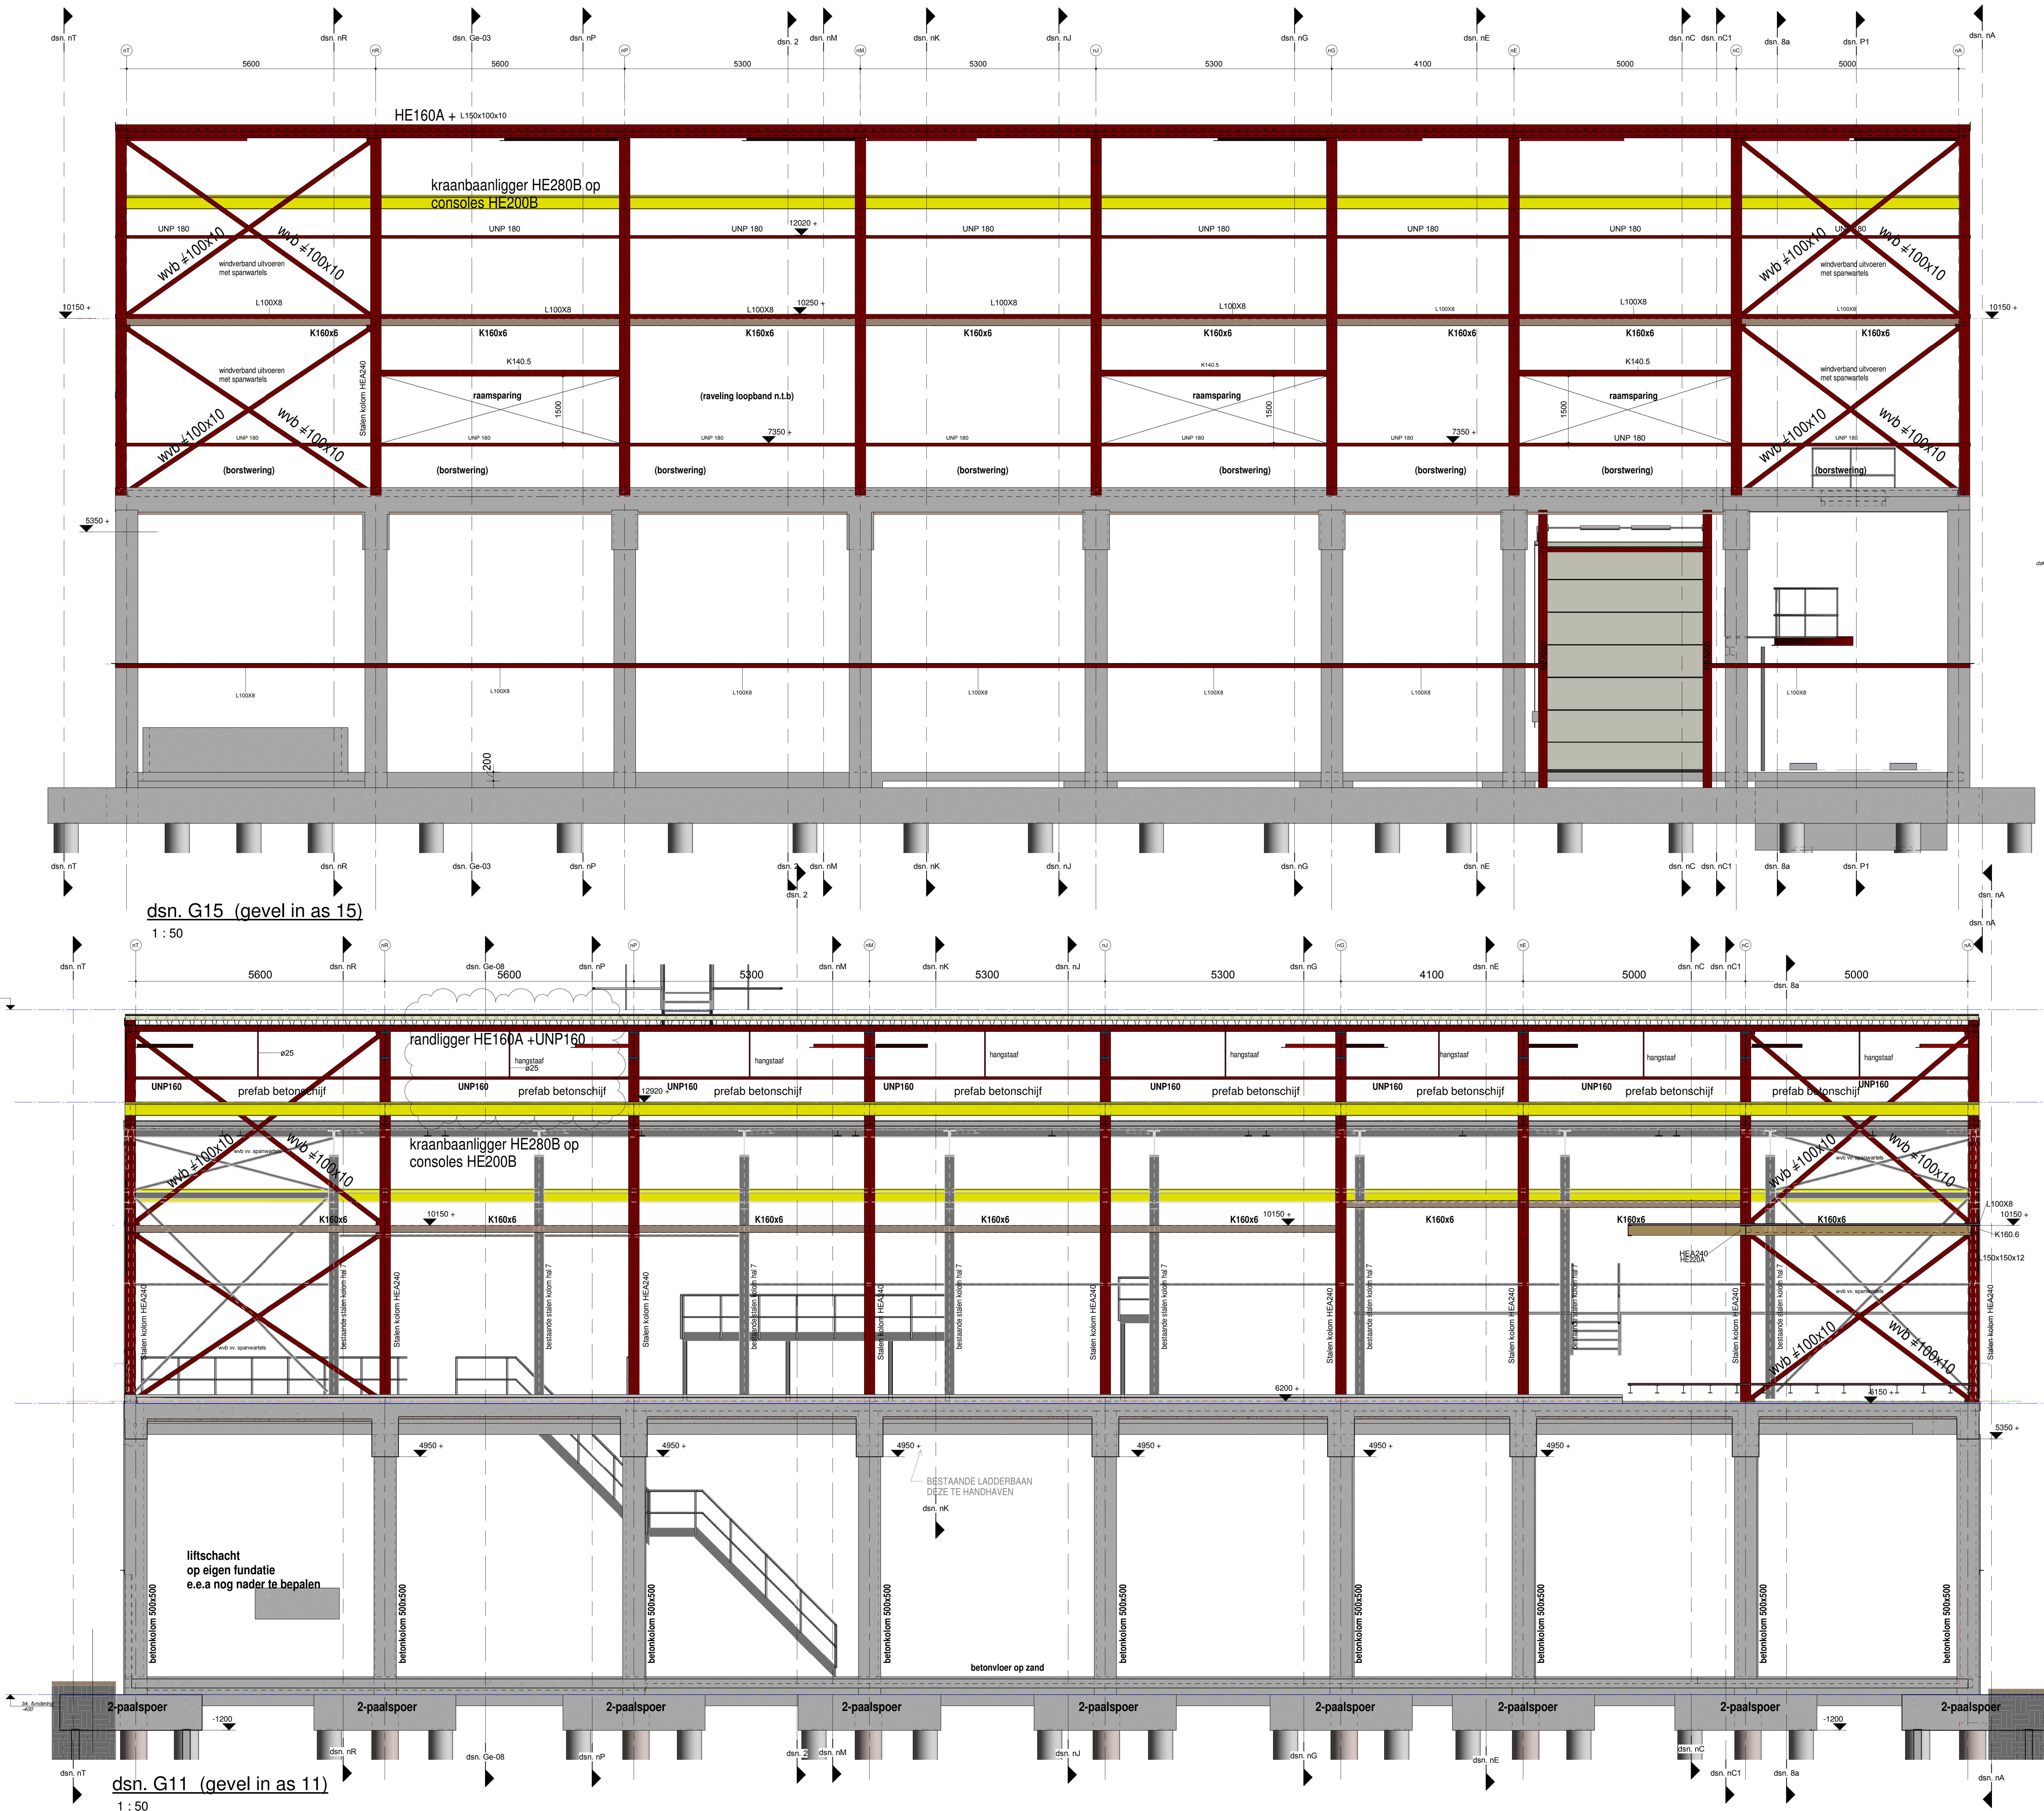

dsn. G12 (liftschacht)
1 : 50

- STAALCONSTRUCTIE uitvoeren in RAL 9002
- extra staal tbv bevestiging gevel beplating af te stemmen met de leverancier
- alle windverbanden in de gevels te voorzien van spanwarters !

A B C D E F	14-02-2023	gevelconstructie as 10 / aansluiting op bestaand dak	HFB
	afwijkingen	afwijkingen	afwijkingen
	OPDRACHTGEVER:		
	WEP A NEDERLAND B.V. Bouwstraat 125 6071 JR Swalmen		
	WERK:		
Nieuwbouw Hal 8 en verbouw hal 7 inclusief NieuweTraficruimte			
BETREFT:			
beton en staalconstructie gevels in as 11 en as 15			
FASE:	STATUS:	WERK NO:	BLAD NO:
besteksfase	prijsindiening	21-3929	RF-007
		REVISIE:	A