





Fabiton GF160
1:1




3D detail GF160

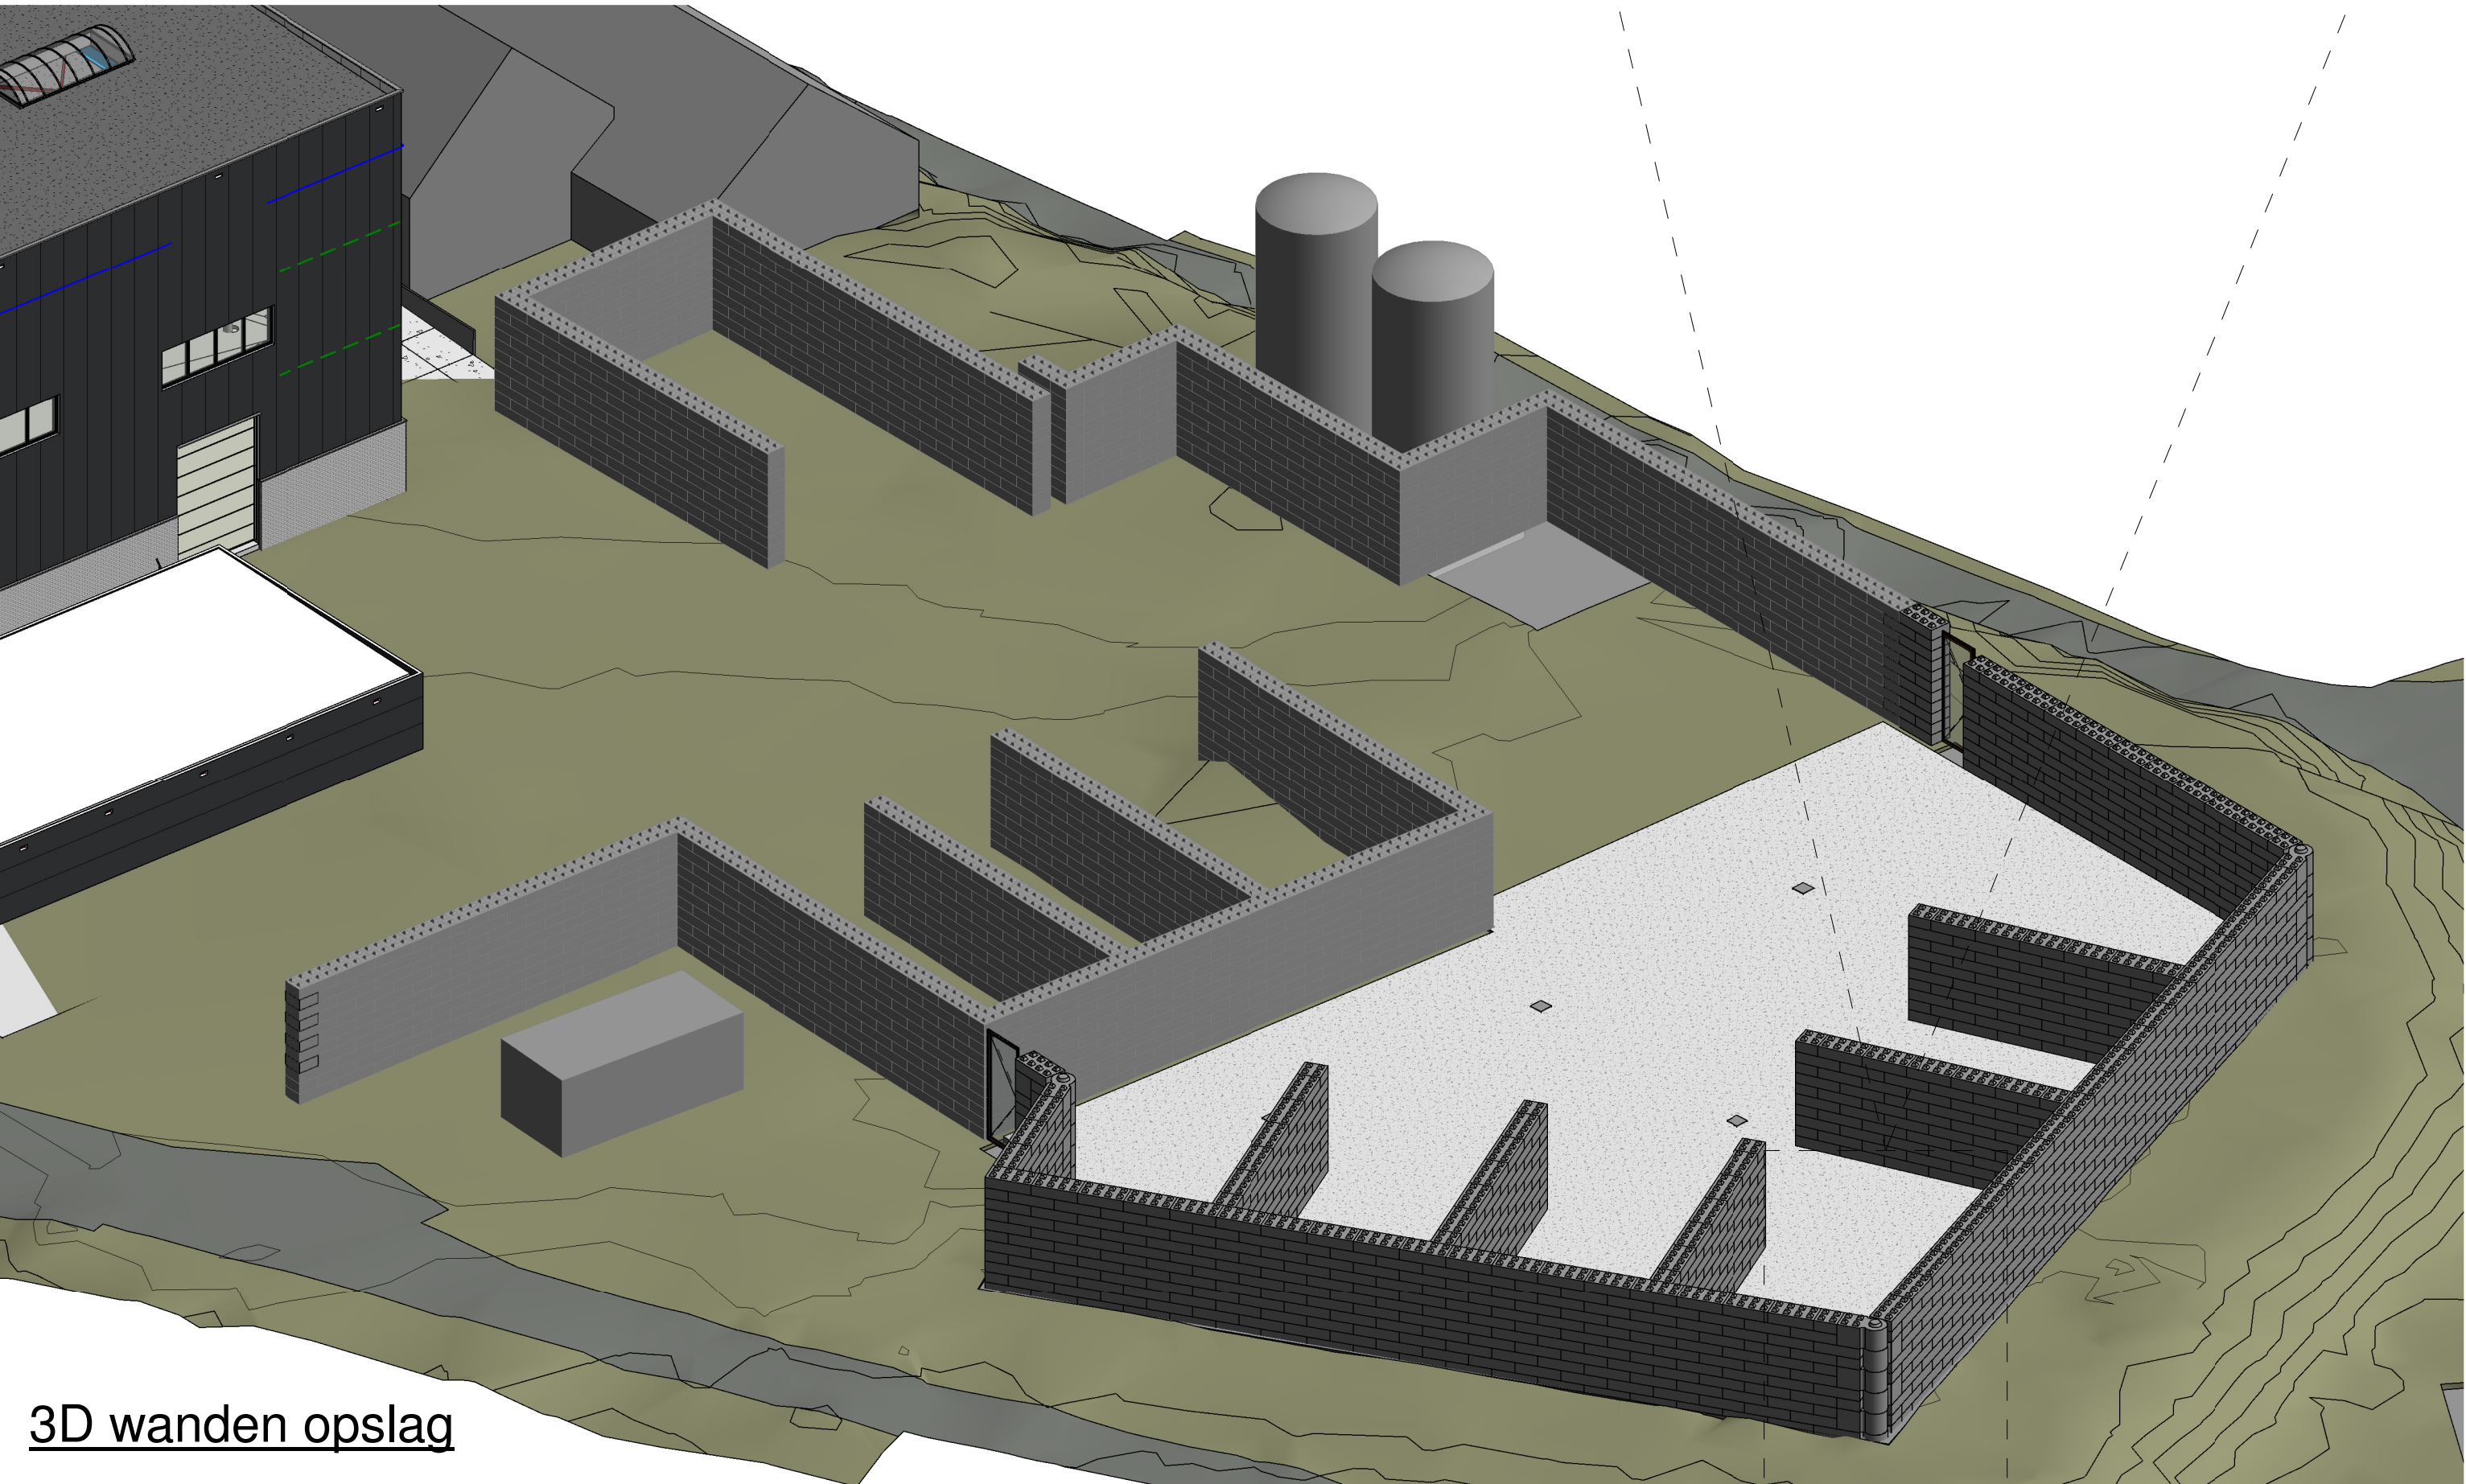

3D wanden opslag

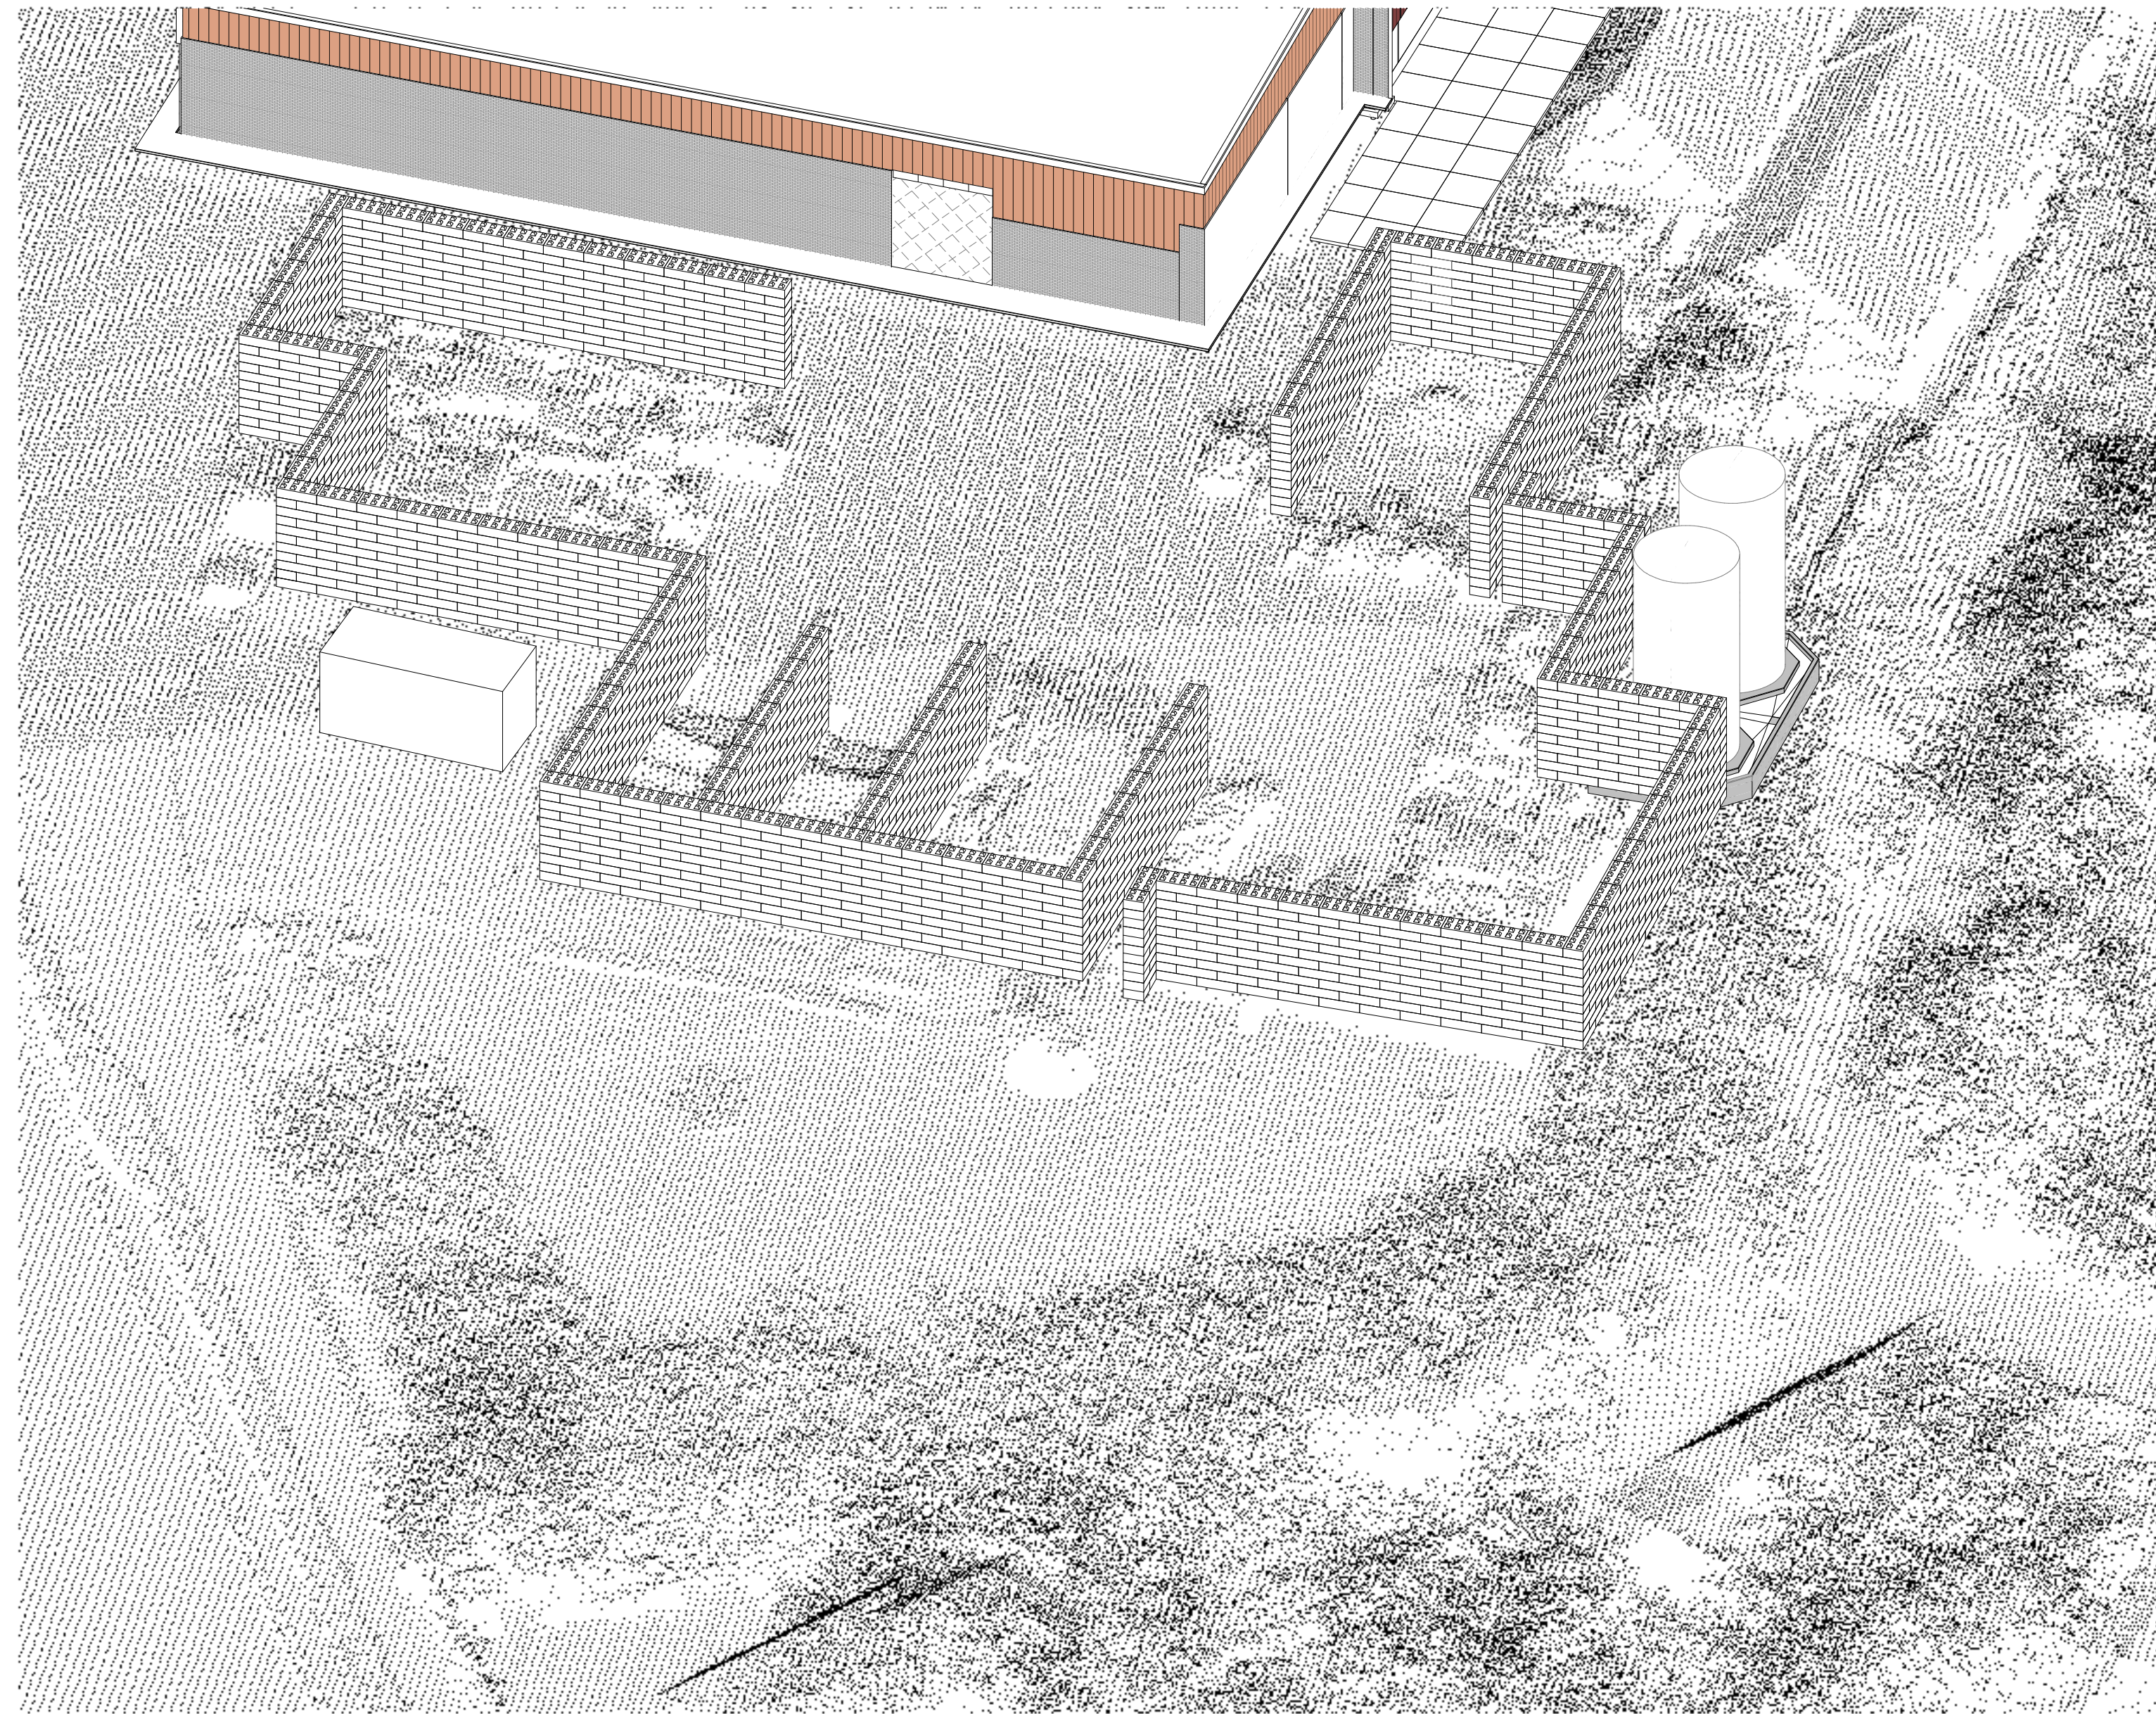

Situatie bestaand/(voormalig)

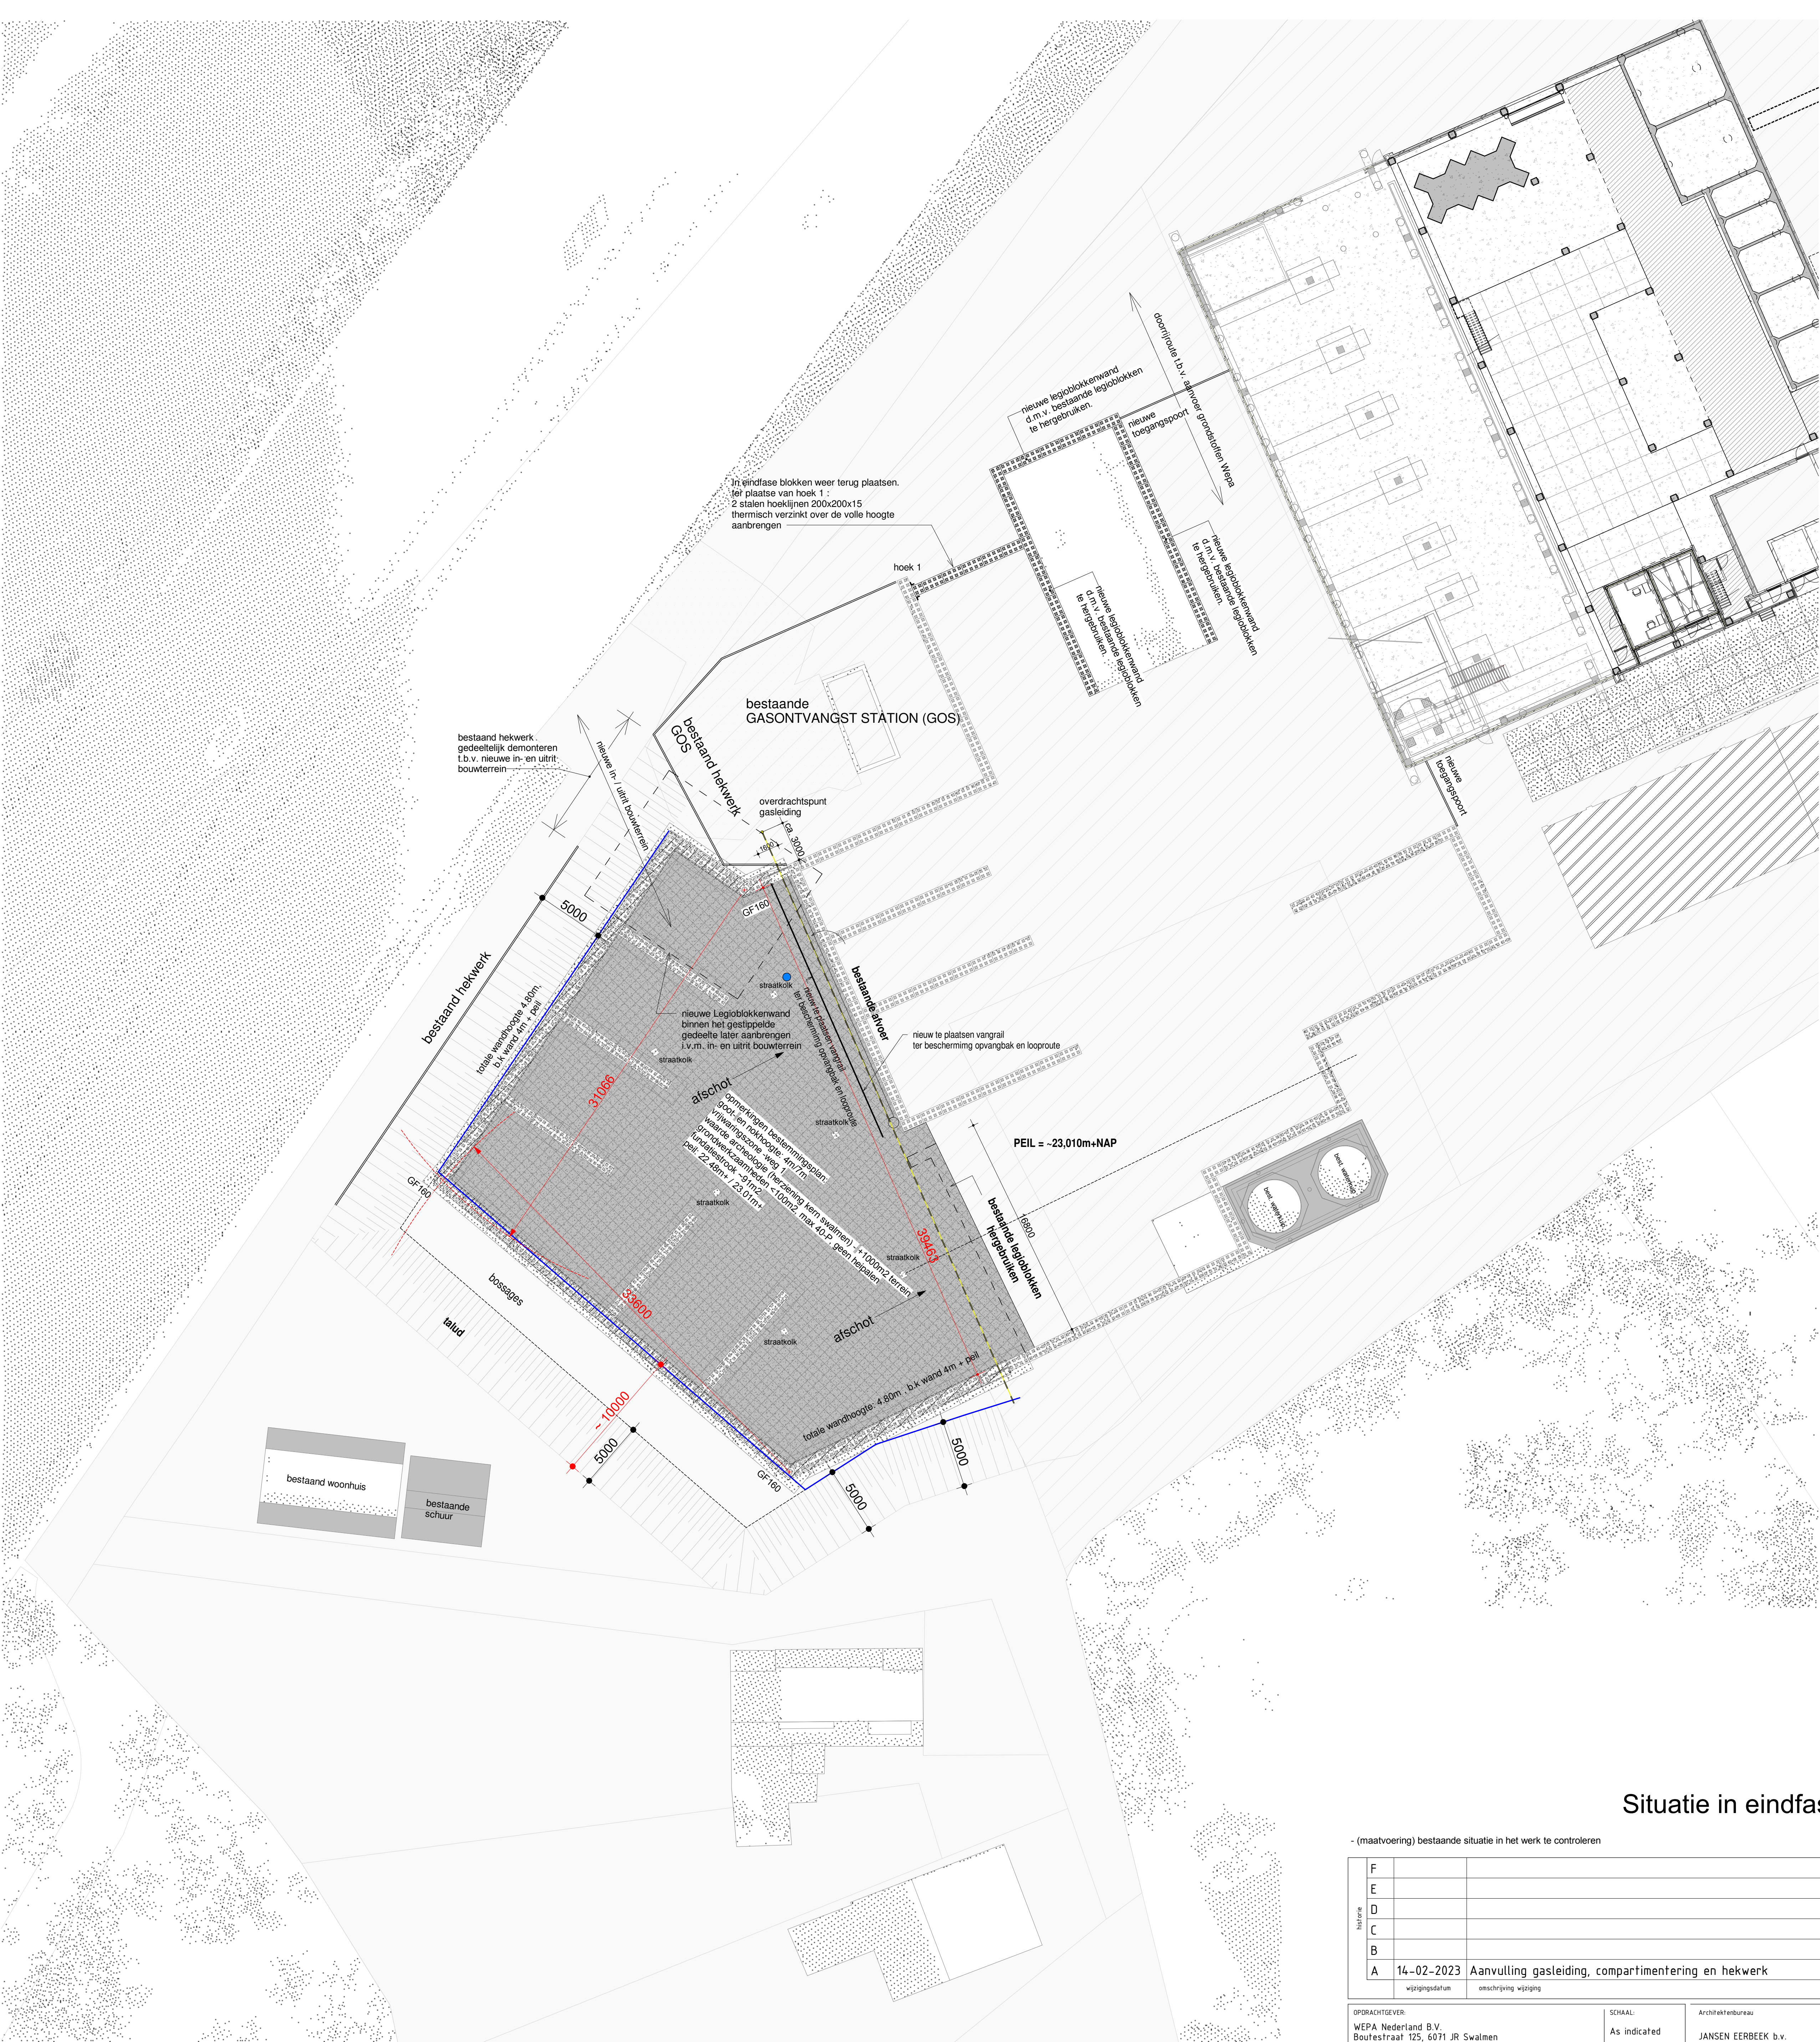

Plattegrond terrein
1 : 200

Situatie in eindfase

-(maatvoering) bestaande situatie in het werk te controleren

F			
E			
D			
C			
B			
A	14-02-2023	Aanvulling gasleiding, compartimentering en hekwerk	MB

OPDRACHTGEVER: WEPA Nederland B.V. Beutestraat 125, 6071 JR Swalmen	SCHAAL: As indicated	Architectenbureau: JANSEN EERBEEK b.v.
WERK: Nieuwbouw Hal 8 en verbouw hal 7 inclusief nieuwe Traficruimte	DATE: 31-01-2023	konstruktie - adviesbureau: nieuwstraat 10 6060 GT Eindhoven
BETREFF: overzicht nieuwe en bestaande legowanden achterrein	INITIALEN TEKENAAR: MB / HFB	telefoon: 0373-650428 e-mail: info@jansen-eerbeek.nl
FASE: besteksfase	STATUS: prijsindiening	postbus 7 6060 AA Eerbeek
MARK NO: 21-3929	BLAD NO: BE-101	REVISIE: A

EIGENDOM VOORBEHOUDEN
DEZE TEKENING MAG ALLEEN NIET TOEGESTEMPT VAN ARCHITECTENBUREAU JANSEN EERBEEK B.V.
WOLVEN DORREDESSON, GROEPEN DAMEL, OF EEN ANDERE HANDELIJNG VERVOLGVOERD.