
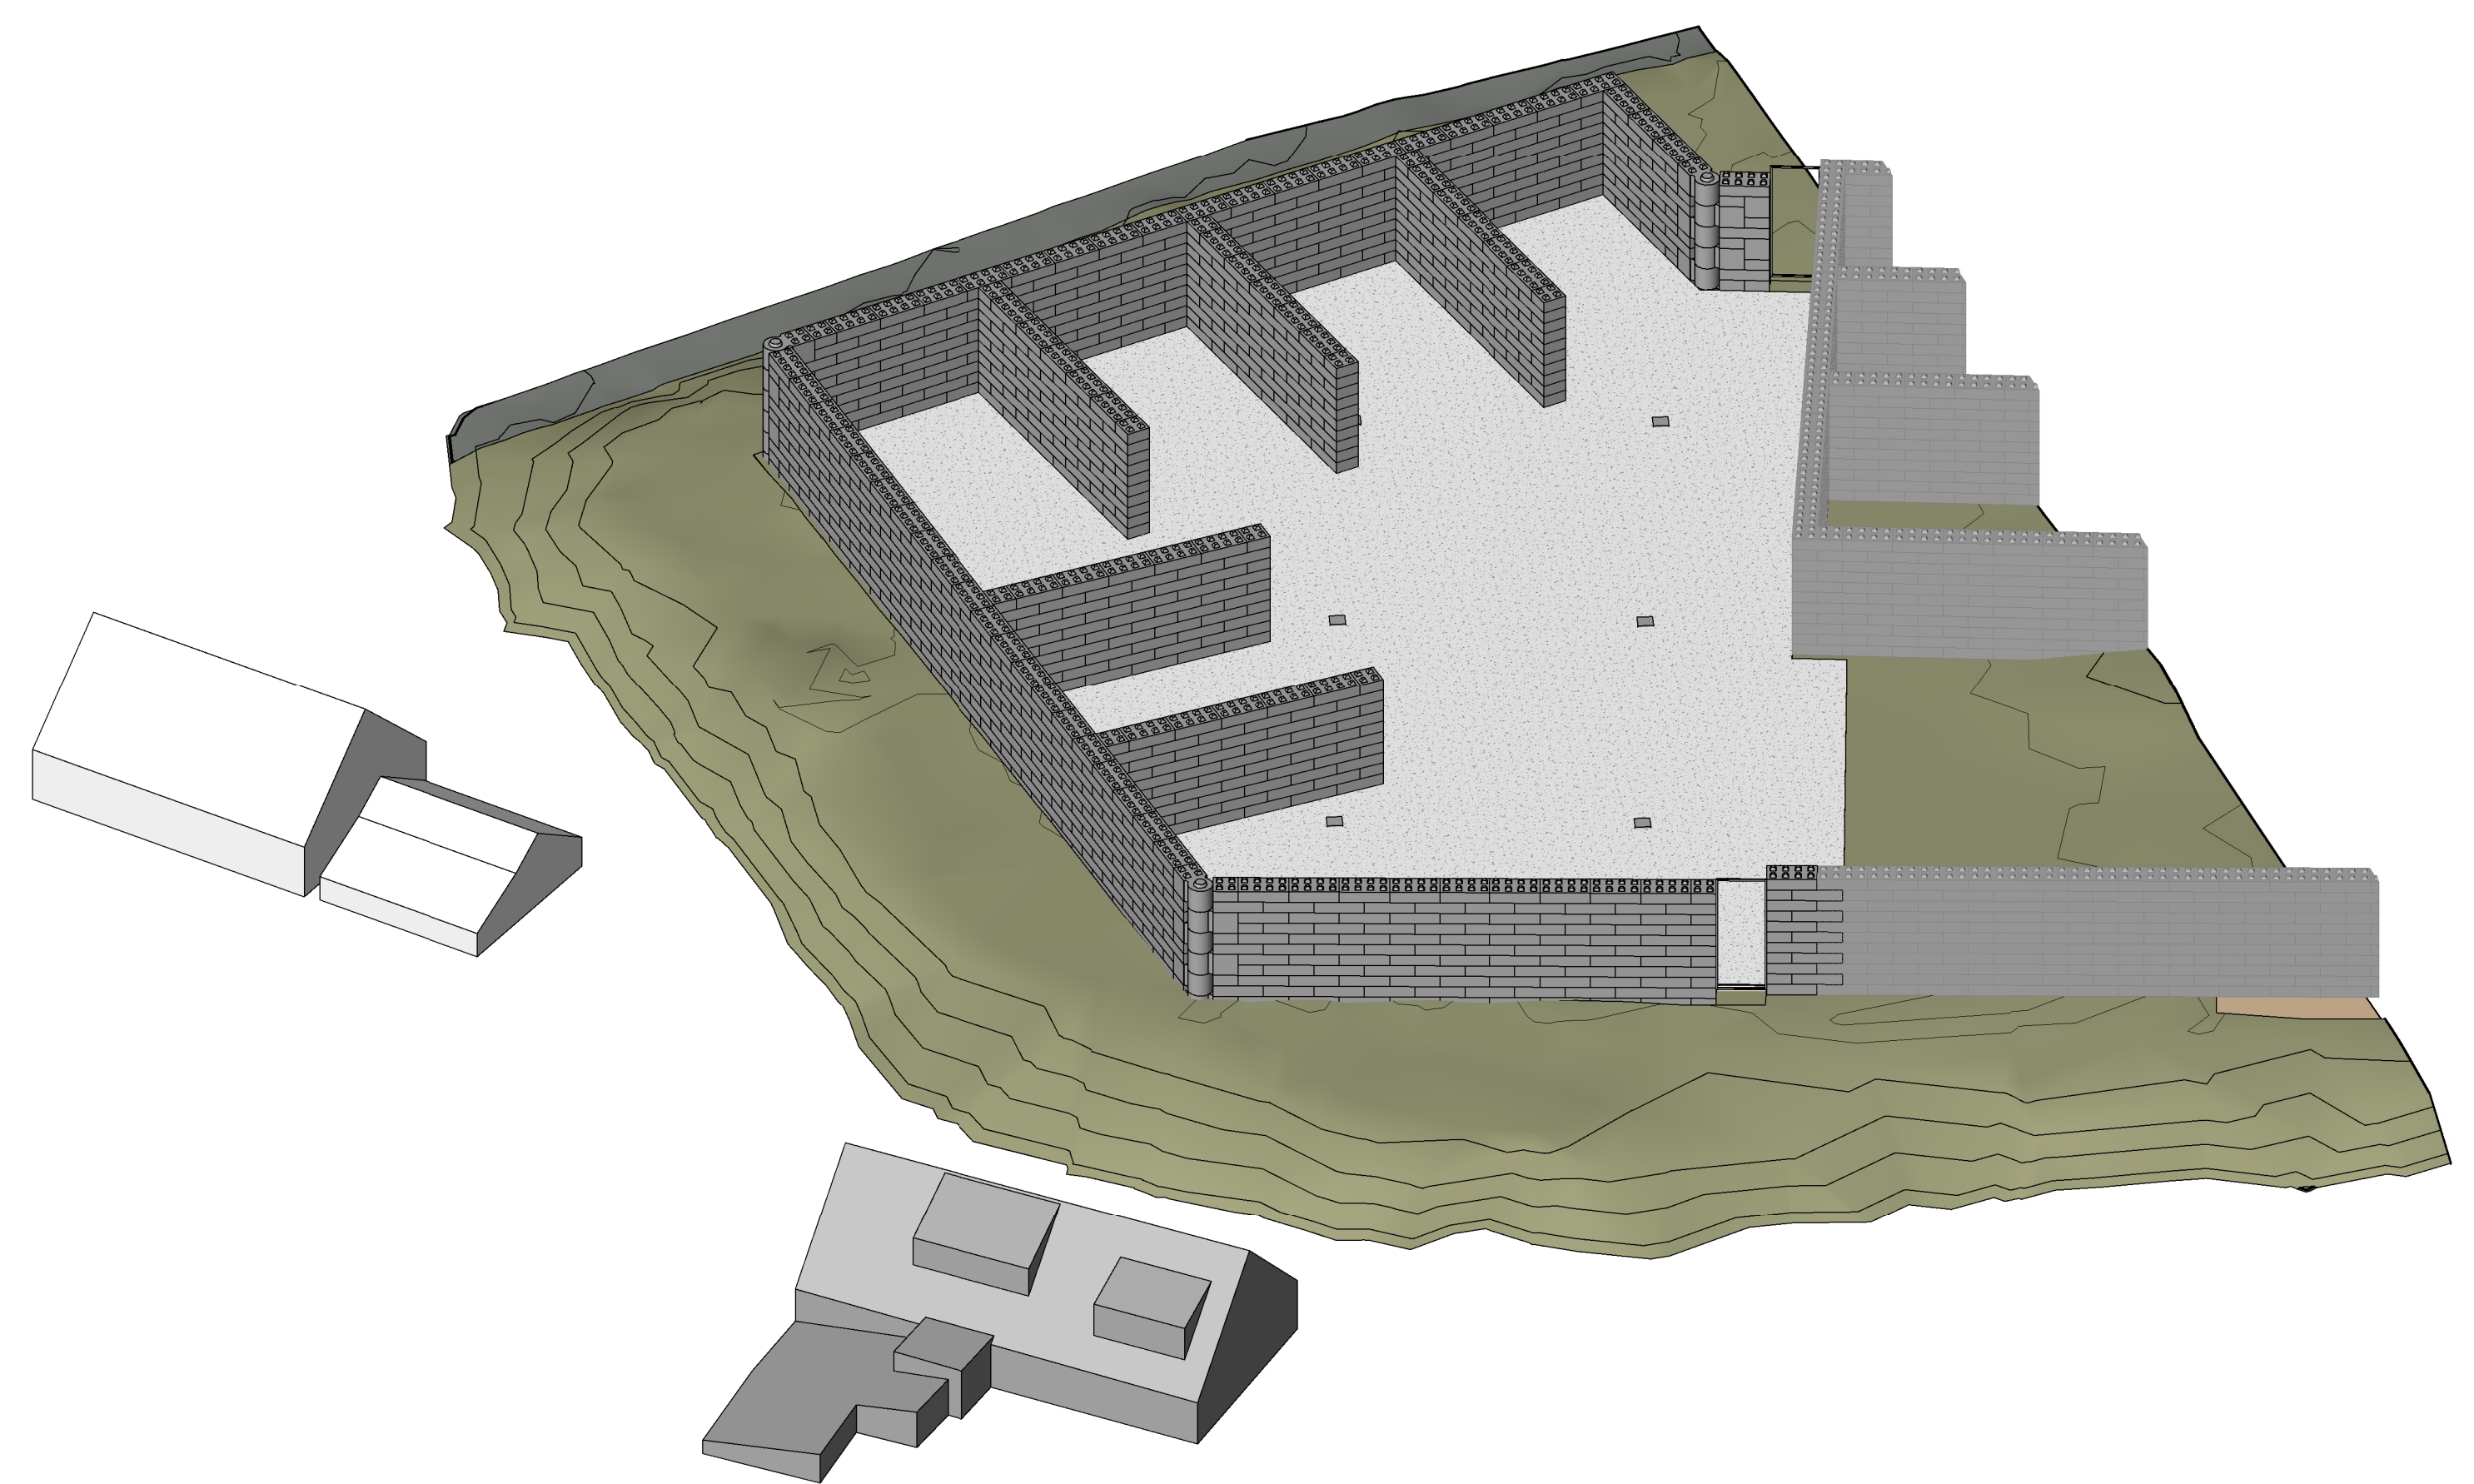
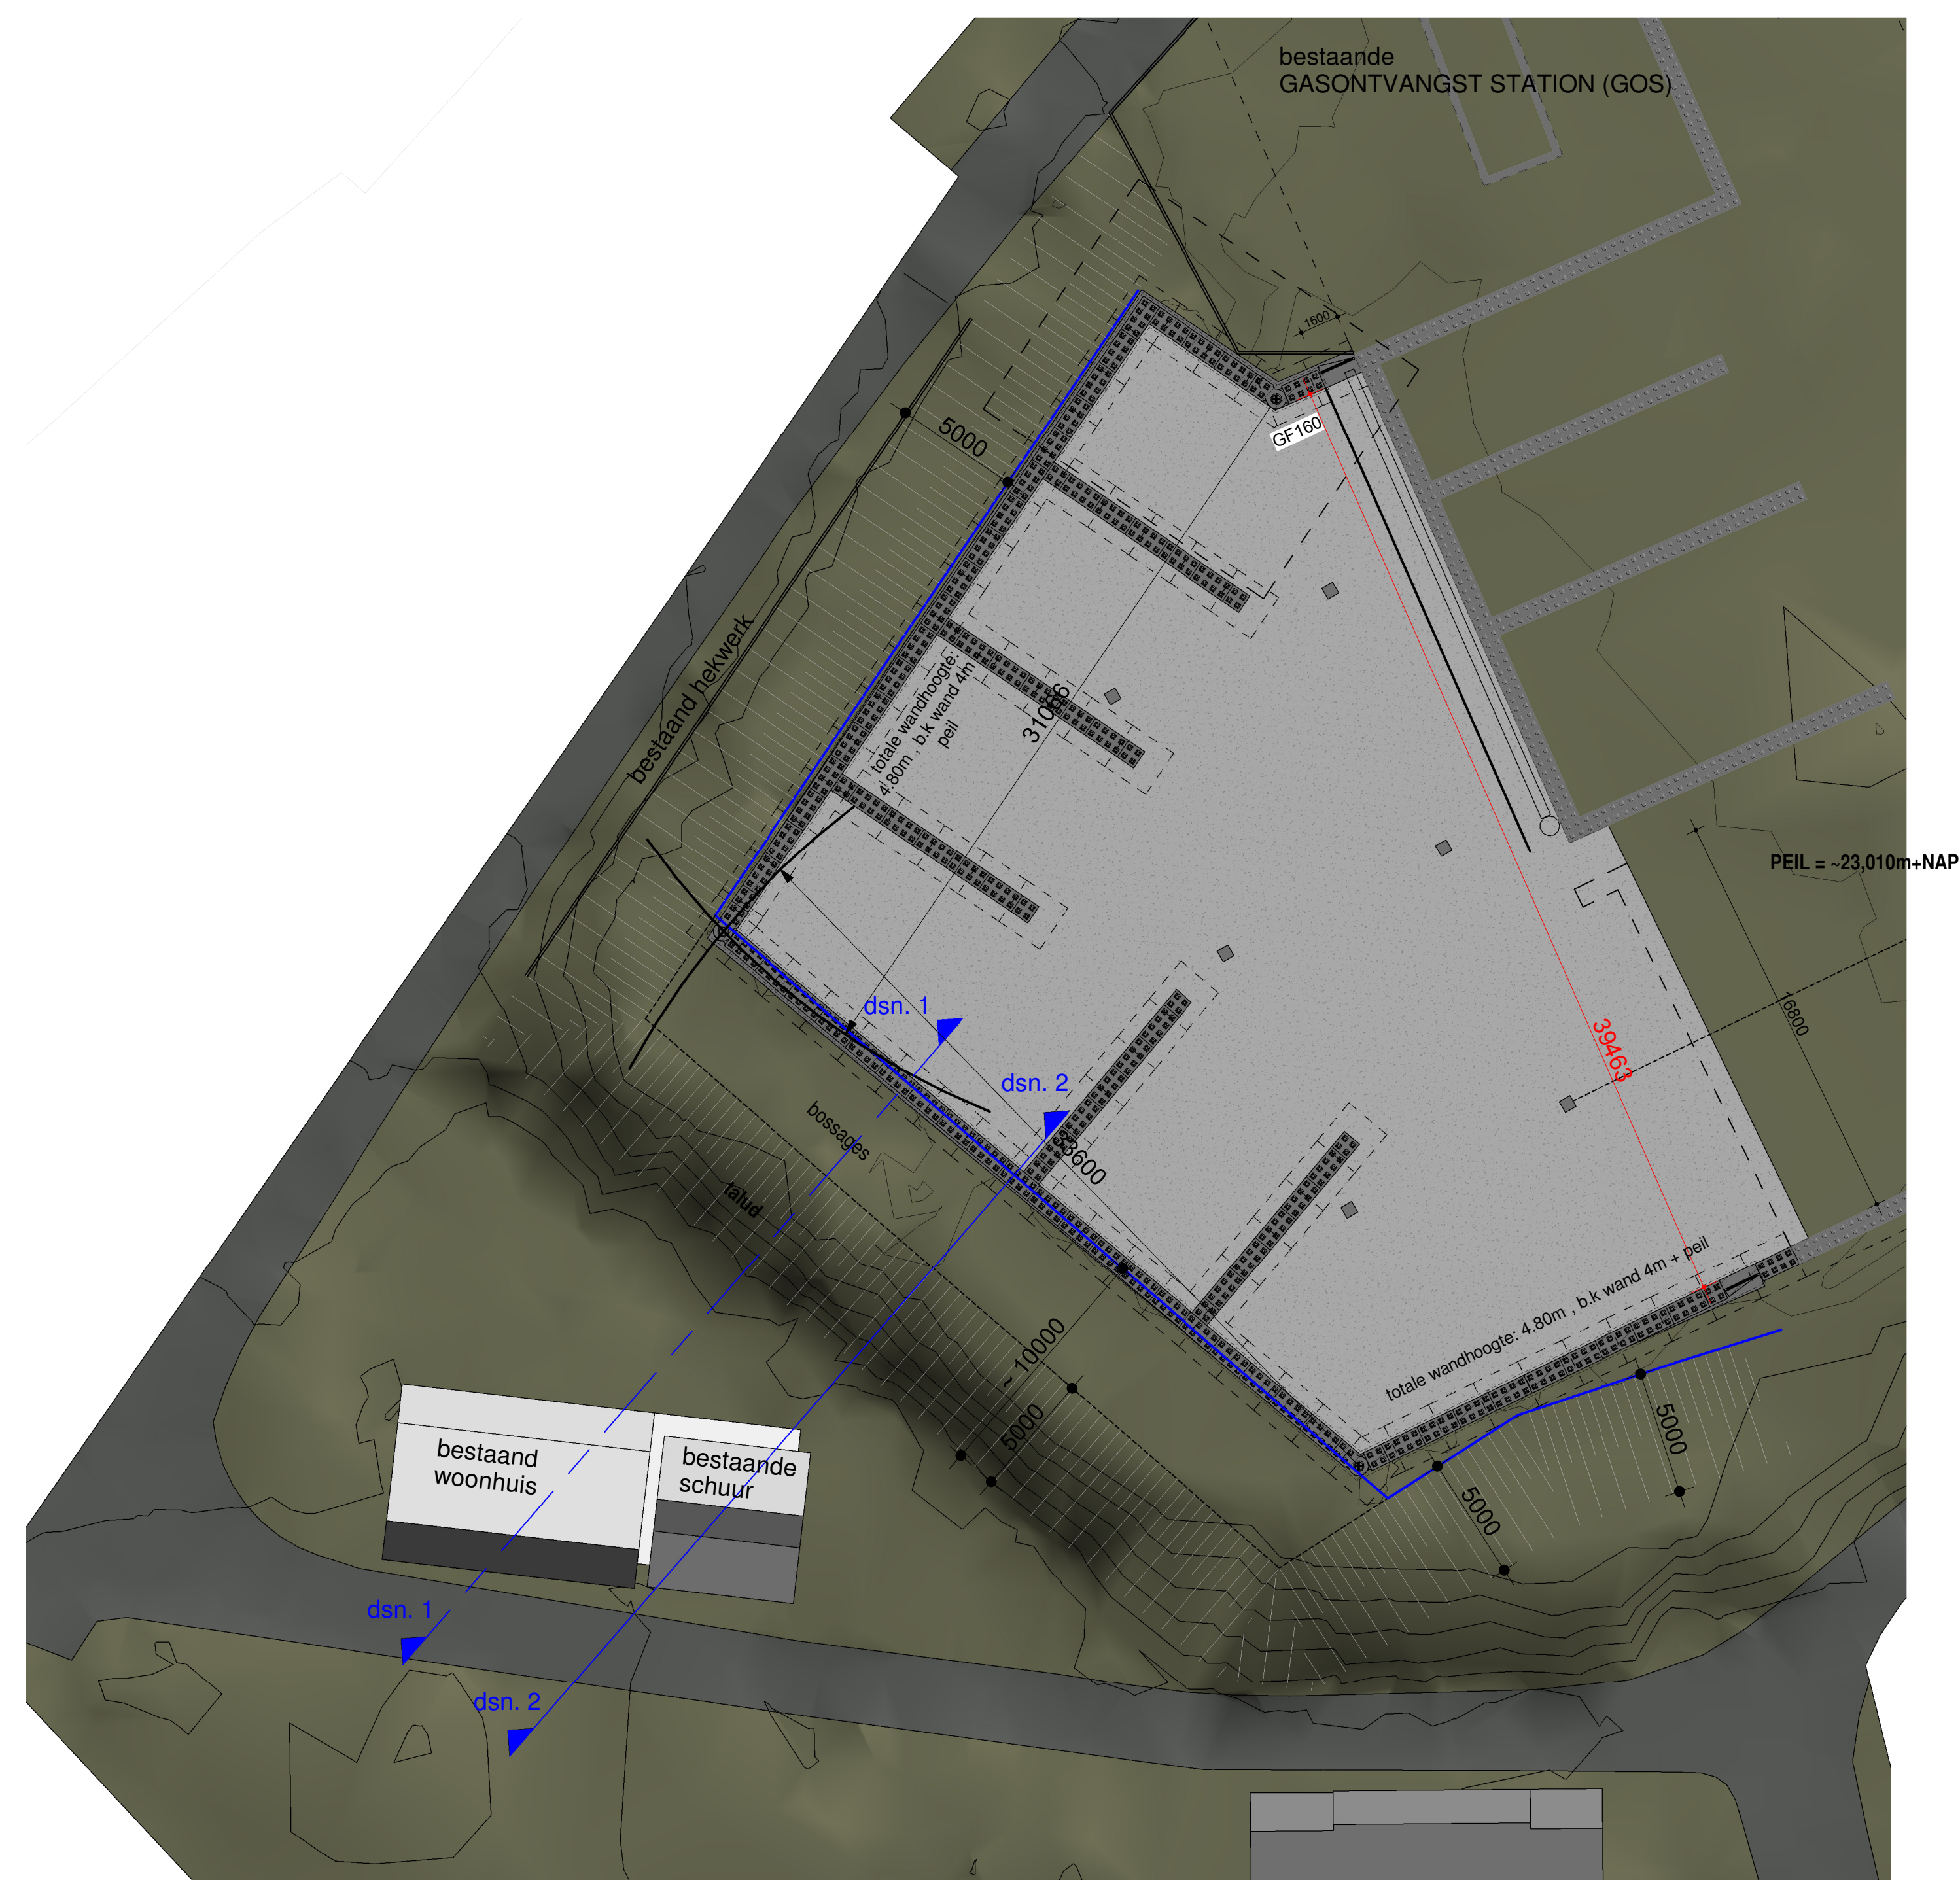


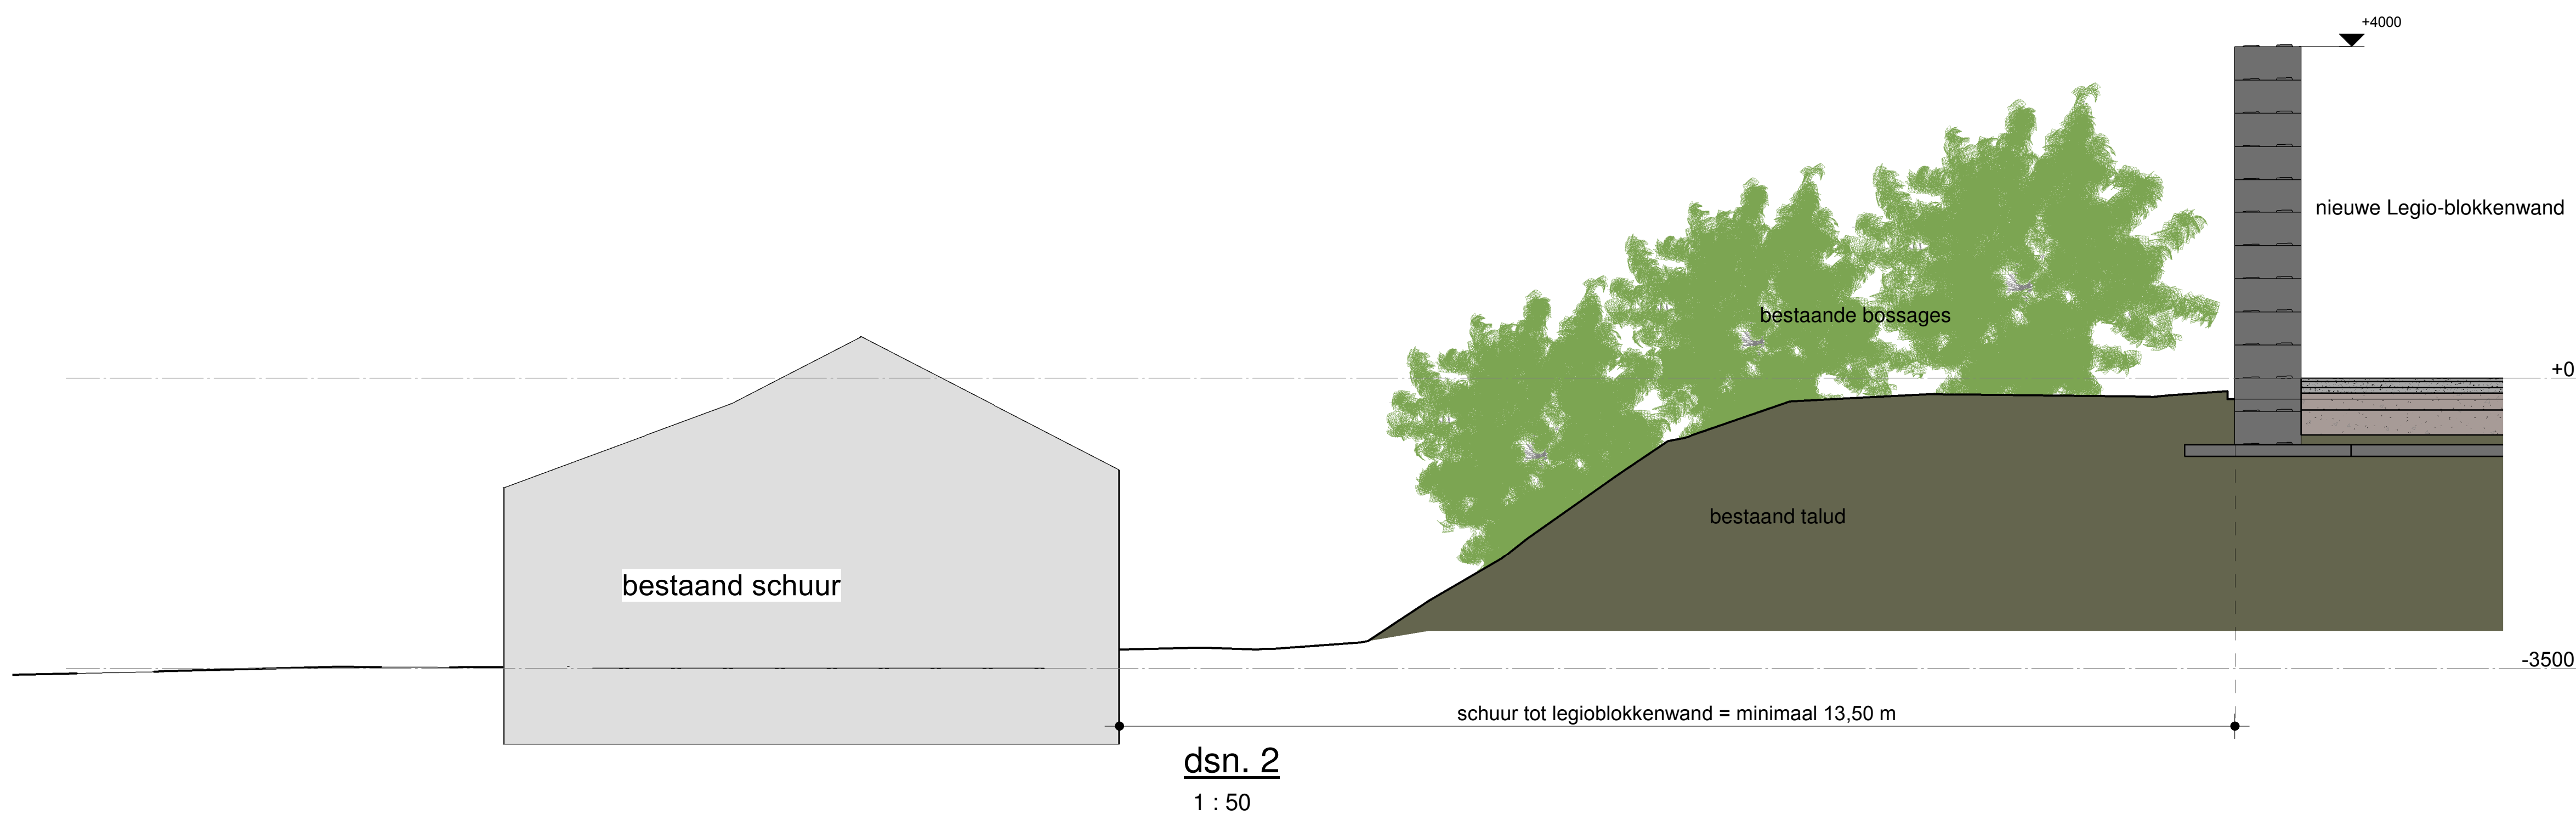

Nieting	F			
	E			
	D			
	C			
	B			
	A	14-02-2023	Aanvulling gasleiding, compartimentering en hekwerk	MB
	wijzigingsdatum	omschrijving wijziging	initalen	

OPDRACHTGEVER		SCHAAL:		Architectenbureau	
WEPA Nederland B.V. Boulevard 125, 6071 JR Swalmen		As indicated		JANSEN EERBEK b.v.	
WERK:		DATUM:		konstruktie - adviesbureau	
Nieuwbouw hal 8 en verbouw hal 7 inclusief nieuwe Traforumte		21-01-2023		industrialstraat 30 6961 DT Eerbeek	
BETREFF:		INTERNALE TEKENAAR:		tel: 035-459399 postbus 7	
Doorsnede achterterrein met bestaand woonhuis		MB		e-mail: info@janseneerbeek.nl 6960 AA Eerbeek	
FASE:		STATUS:		WERK NO:	
bestekfase		prijsindiening		BLAD NO:	
		21-3929		BE-104	
				REVISIE	
				A	

EIGENDOM VOORBEHOUDEN.
DEZE TEKENING MAG ALLEEN MET TOESTEMMING VAN ARCHITECTENBUREAU JANSSEN EERBECK B.V.
WORDEN DOORGEGEVEN, GEKOPIEERD DANWEL OP EEN ANDERE MANIER WORDEN VERMENGVELDIGD