


# Ontwerp peilbesluitkaart Zeist

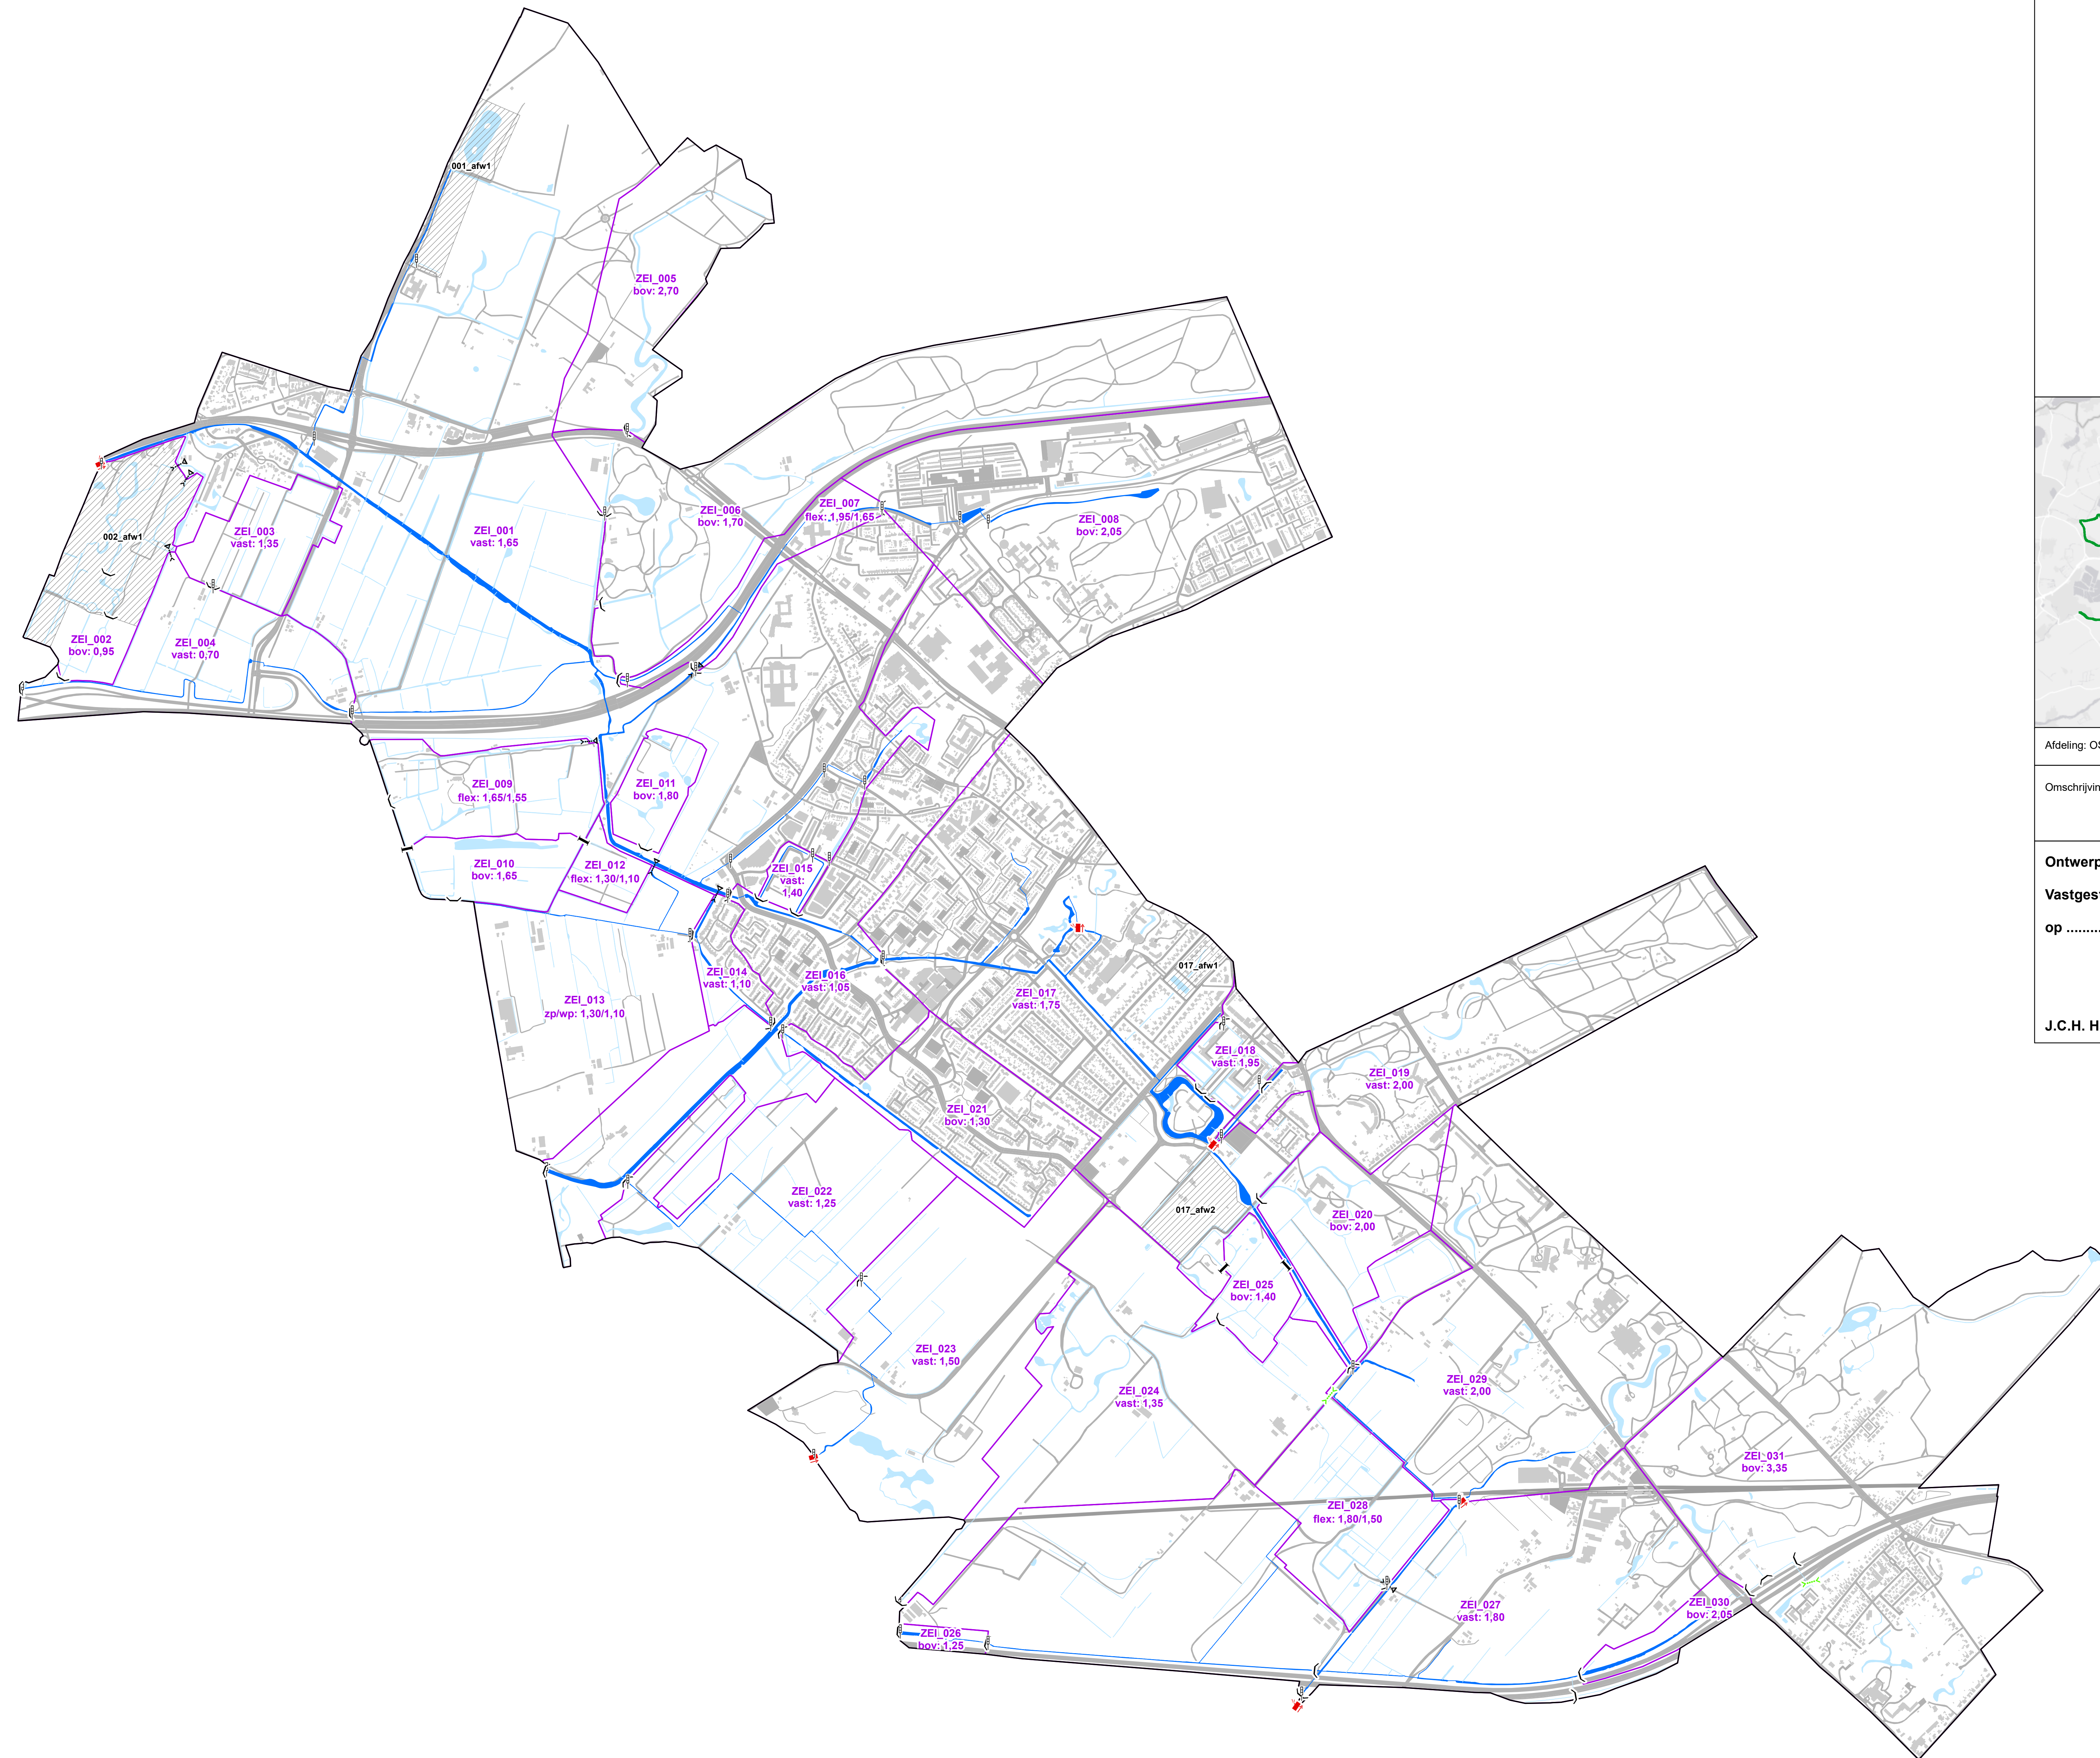


## Legenda

- |                    |             |
|--------------------|-------------|
| Grens peilbesluit  | Achtergrond |
| Peilgebied         | Bebouwing   |
| Peilafwijking      | Wegen       |
| Peilschalen        | Spoorwegen  |
| <b>Watergangen</b> |             |
| Primair            |             |
| Tertiair           |             |
| <b>Kunstwerken</b> |             |
| Gemaal             |             |
| Stuw               |             |
| Vaste dam          |             |
| Inlaat             |             |
| Stuwende duiker    |             |

## Legenda peilen

- Peilgebiedscode  
Type peil: Peil in m t.o.v. NAP
- zp = zomerpeil  
wp = winterpeil  
vast = vast peil  
flex = flexibel peil  
bov = bovenpeil

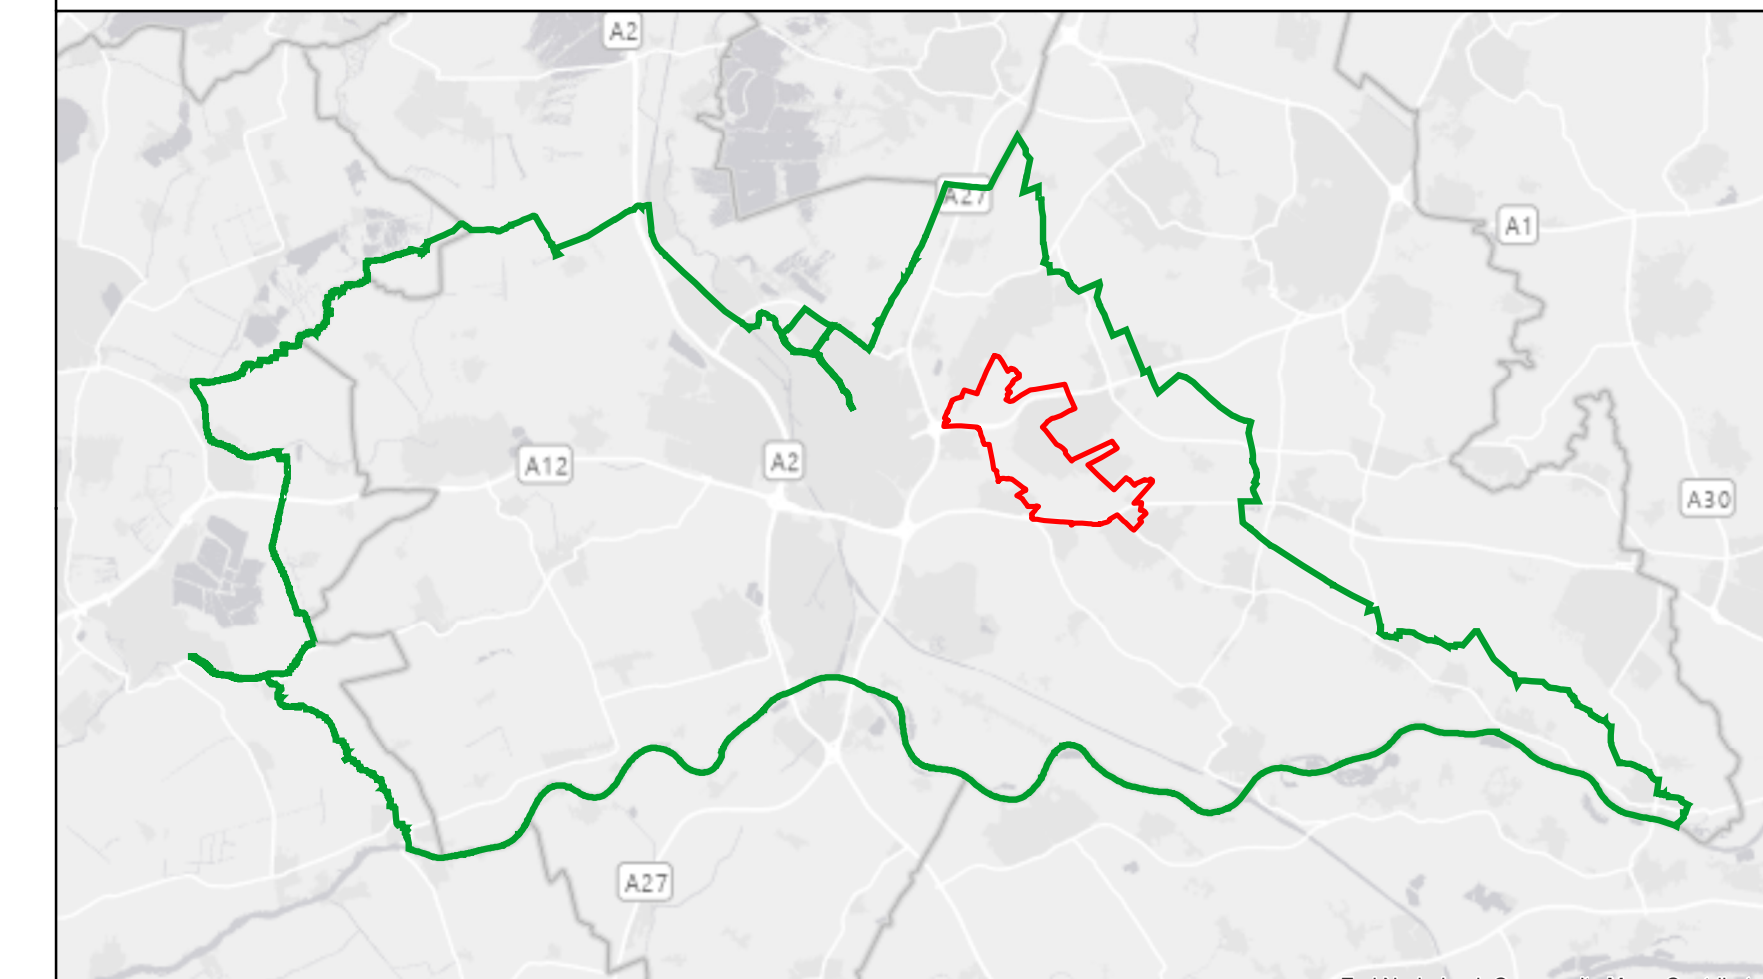

Afdeling: OSA	Datum: [datum]	Paraaf: AT	 <small>Provincie Utrecht Postbus 500 3900 GJ Houten Telefoon: (030) 634 57 00 Fax: (030) 634 59 98 E-mail: post@hdr.nl</small>
Omschrijving: Ontwerp peilbesluitkaart Zeist		Formaat: A0	
		Schaal: 1:10.000	

**Ontwerp peilbesluitkaart Zeist**  
**Vastgesteld door het Algemeen Bestuur in de openbare vergadering**  
**op ..... [datum].**

**J.C.H. Haan, Voorzitter**                      **F.H.M. Apeldoorn, Secretaris**

