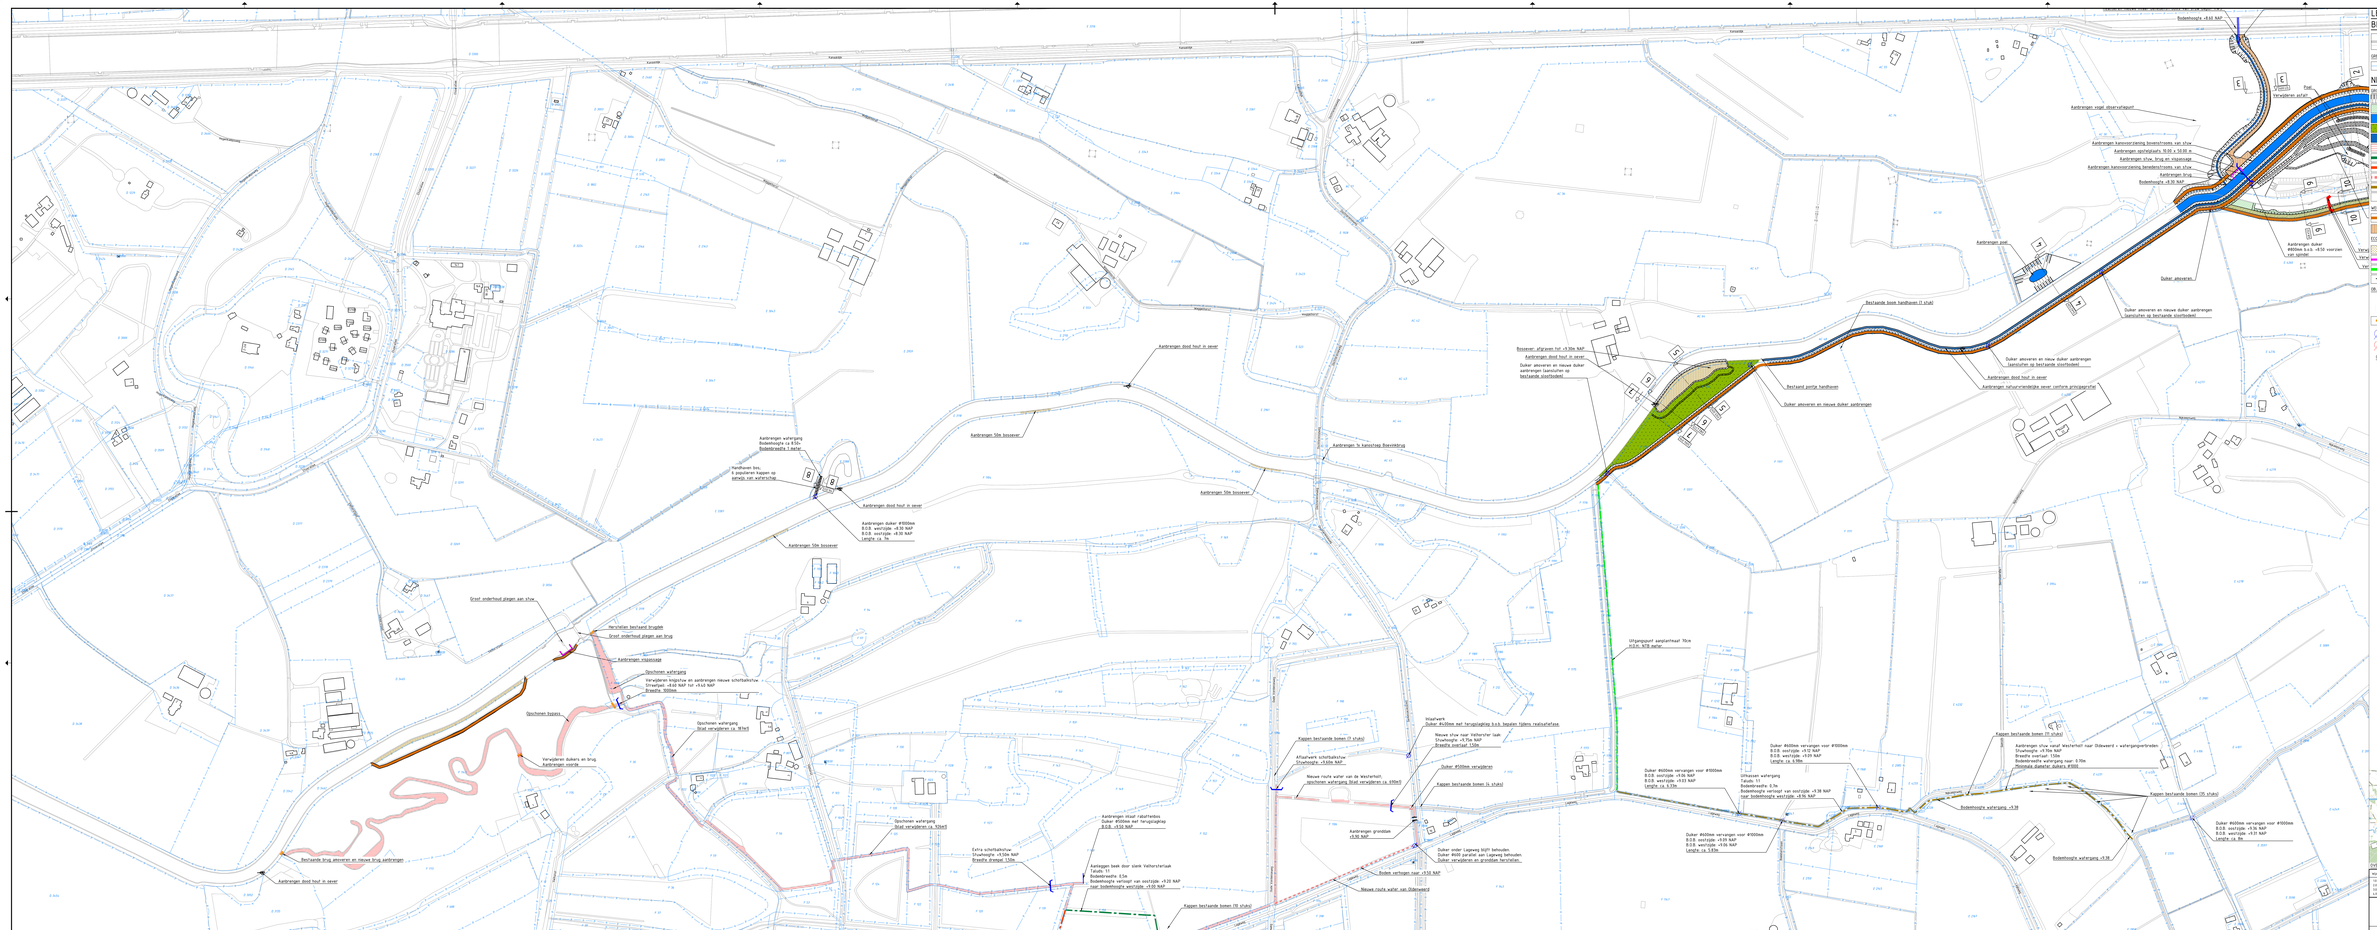
Aanbrengen dood hout in oever
Aanbrengen 50m bosoever
Aanbrengen waterpartij
Bodemhoogte -0.50 NAP
Handhaven bos;
6 peulsteiken kappen op
netvak, niet aofkrijvingp
Aanbrengen duiker Ø1000mm
B.O.B. westzijde -0.30 NAP
B.O.B. oostzijde -0.30 NAP
Lengte ca 9m
Grasf onderhoud plegen aan sfuw
Herstellen bestaand bruggetje
Grasf onderhoud plegen aan brug
Aanbrengen ringzoodge
Opschonen waterpartij
Verwijderen bridgetjw en aanbrengen nieuwe schotbalkstuw
Stroetpeil -0.60 NAP tot +0.40 NAP
Breedte 900mm
Opschonen bypass
Opschonen waterpartij
(Glad verwijderen ca. 787m3)
Verwijderen dukers en brug
Aanbrengen ringzoodge
Bestaande brug aanvoeren en nieuwe brug aanbrengen
Aanbrengen dood hout in oever
Opschonen waterpartij
(Glad verwijderen ca. 539m3)
Extra schotbalkstuw
Stuwhoogte +5.50m NAP
Breedte drempel 150m
Aanbrengen inlaat/ratelfietsbo
Duiker Ø500mm mf terugslagklep
B.O.B. -0.50 NAP
Aanlegen beek door slank Vaghorstertaak
Breedte 2m
Bodemniveau 0.5m
Bodemhoogte verlopen van oostzijde +3.20 NAP
naar bodemhoogte westzijde +0.60 NAP
Kappen bestaande bomen (10 stuks)
Duiker Ø700mm vervangen voor Ø1000mm
B.O.B. oostzijde +9.70
B.O.B. westzijde +9.70
Aanbrengen 50m bosoever
Aanbrengen ½ kanostaag Boevenbrugg
Aanbrengen 50m bosoever
Bosoever: afgraven tot +9.30m NAP
Aanbrengen dood hout in oever
Duiker aanvoeren en nieuwe duiker aanbrengen (aansluiten op bestaande stoefbodem)
Kappen bestaande bomen (7 stuks)
Afsluitwerk schotbalkstuw
Stuwhoogte +9.00m NAP
Nieuwe route water van de Westerheit;
opschonen waterpaas (Glad verwijderen ca. 690m3)
Aanbrengen grondden
+9.90 NAP
Nieuwe route water van Oldeweerd
Inlaatwerk
Duiker Ø400mm mf terugslagklep b.o.b. bepalen tijdens realisatiefase
Nieuwe stuw naar Vaghorster taak
Stuwhoogte +9.75m NAP
Breedte overlaat 150m
Duiker Ø500mm verwijderen
Kappen bestaande bomen (4 stuks)
Duiker onder Lagweg blijft behouden
Duiker Ø600 parallel aan Lagweg behouden.
Duiker verwijderen en grondden herstellen.
Duiker verlengen naar +9.50 NAP
Uitgegraaf aanplantvraat 70cm
b.o.b. 9.70 NAP
Duiker Ø600mm vervangen voor Ø1000mm
B.O.B. westzijde +9.50 NAP
B.O.B. oostzijde +9.20 NAP
Lengte ca 9.9m
Duiker Ø600mm vervangen voor Ø1000mm
B.O.B. westzijde +9.03 NAP
Lengte ca 9.9m
Duiker Ø600mm vervangen voor Ø1000mm
B.O.B. westzijde +9.05 NAP
B.O.B. oostzijde +9.06 NAP
Lengte ca 5.93m
Uitwassen waterpaas
Taludhoek 1
Bodembreedte 0.9m
Bodemhoogte verlopt van oostzijde +9.38 NAP
naar bodemhoogte westzijde +8.96 NAP
Duiker Ø600mm vervangen voor Ø1000mm
B.O.B. westzijde +9.20
B.O.B. oostzijde +9.17 NAP
Lengte ca. 9m
Kappen bestaande bomen (7 stuks)
Aanbrengen sfuw inlaat Westerheit naar Oldeweerd + waterpaasverbreden.
Stuwhoogte +9.15m NAP
Breedte overlaat 150m
Bodemniveau waterpaas naar 0.90m
Vlonpaas diameter dukers Ø800
Bodemhoogte waterpaas +9.38
Kappen bestaande bomen (35 stuks)
Bodemhoogte waterpaas +9.38
Duiker Ø600mm vervangen voor Ø1000mm
B.O.B. westzijde +9.17
B.O.B. oostzijde +9.17 NAP
Lengte ca. 9m
Aanbrengen vaste observatiepunt
Aanbrengen kanoverzaring bovenstroomse van sfuw
Aanbrengen opstelplatts 10.00 x 50.00 m
Aanbrengen sfuw, brug en ringzoodge
Aanbrengen kanoverzaring benedenstroomse van sfuw
Aanbrengen brug
Bodemhoogte +8.30 NAP
Aanbrengen pier
Duiker aanvoeren
Aanbrengen duiker
Ø1000mm b.o.b. +9.50 voorzien
van spindel
Bestaande boom handhaven (1 stuk)
Duiker aanvoeren en nieuwe duiker aanbrengen
(aansluiten op bestaande stoefbodem)
Duiker aanvoeren en nieuw duiker aanbrengen
(aansluiten op bestaande stoefbodem)
Aanbrengen dood hout in oever
Aanbrengen natuurvriendelijke oever conform principeprofiel
Bestaand poortje handhaven
Duiker aanvoeren en nieuw duiker aanbrengen
Verwijderen sfuw
Aanbrengen sfuw
Aanbrengen/verwijderen brug
Aanbrengen/vervangen duiker
Verwijderen duiker
OPMERKINGEN
- Maten in meters, tenzij anders aangegeven.
- Hoogtetoren in meters t.o.v. NAP, tenzij anders aangegeven.
LEGENDA
BESTAANDE SITUATIE
Aanbrenging met nummer
Gemeente
GRENZEN
Kadastrale grens met nummer
NIEUWE SITUATIE
Taluds aanbouding
Diepen waterpaas met vrijkomend grond
Nieuwe inlaatw Bertel; bodemniveau
Aanbrengen meersoorte
Natuur vriendelijke oever
Opschonen waterpaas
Te verlegen waterpaas
Te diepen waterpaas
Splinges en herprofileren waterpaas
Uitwassen waterpaas
Aanbrengen grondden
WEGEN EN PADEN
Aanleg schouwpad
Aanleg toegangsweg (gras beton blokken)
ECOLOGISCHE INRICHTING
Aanleg bosoever
Aanleg ringzoodge
Aanleg Meidoornhaag
Aanbrengen dood hout in oever
OBJECTEN
Verwijderen sfuw
Aanbrengen sfuw
Aanbrengen/verwijderen brug
Aanbrengen/vervangen duiker
Verwijderen duiker
OPMERKINGEN
- Maten in meters, tenzij anders aangegeven.
- Hoogtetoren in meters t.o.v. NAP, tenzij anders aangegeven.
BIJLAGE A1.2 DO - Situatie
OVERZICHT (bron: pdok.nl)
Aanleg
Kanoverzaring
Lochem
