


LEGENDA

- Installatieterrein, bron: A1-2935-02 (Lageplan Overzicht) Eindstand 2013-02-18.dwg
- Containers, ca. 2.4m breed, 12m lang
- Klaar bebouwd gebied, 40m zone
- Referentielijn 5 meter L.v.v. bebouwing
- Doorsproefen

Project	E038 Erlecom Ecologische Verbindingszone Kraaijenhof	Datum	13-04-2022
Onderdeel	Installatieterrein	Getekend	PM
Afbeelding	Ontwerptekening	Schaal	1:500
Opmerking(en)	Coördinaten: RD (x,y) en NAP (z)	Status	Concept
	Maten in meters, tenzij anders vermeld	Formaat	A1
		Blad	1 van 1
Bestand	E038-220413-Installatieterrein Dalse Graaf-Rev07.dwg		
01-03-11-2022	PM	Deuren/ramen, toegangs- of afsluiting	089713011
02-03-11-2022	PM	Bevestiging, opening, afsluiting	089713011
03-03-11-2022	PM	Textuele wijziging	089713011
04-03-11-2022	PM	Installatieterrein	089713011



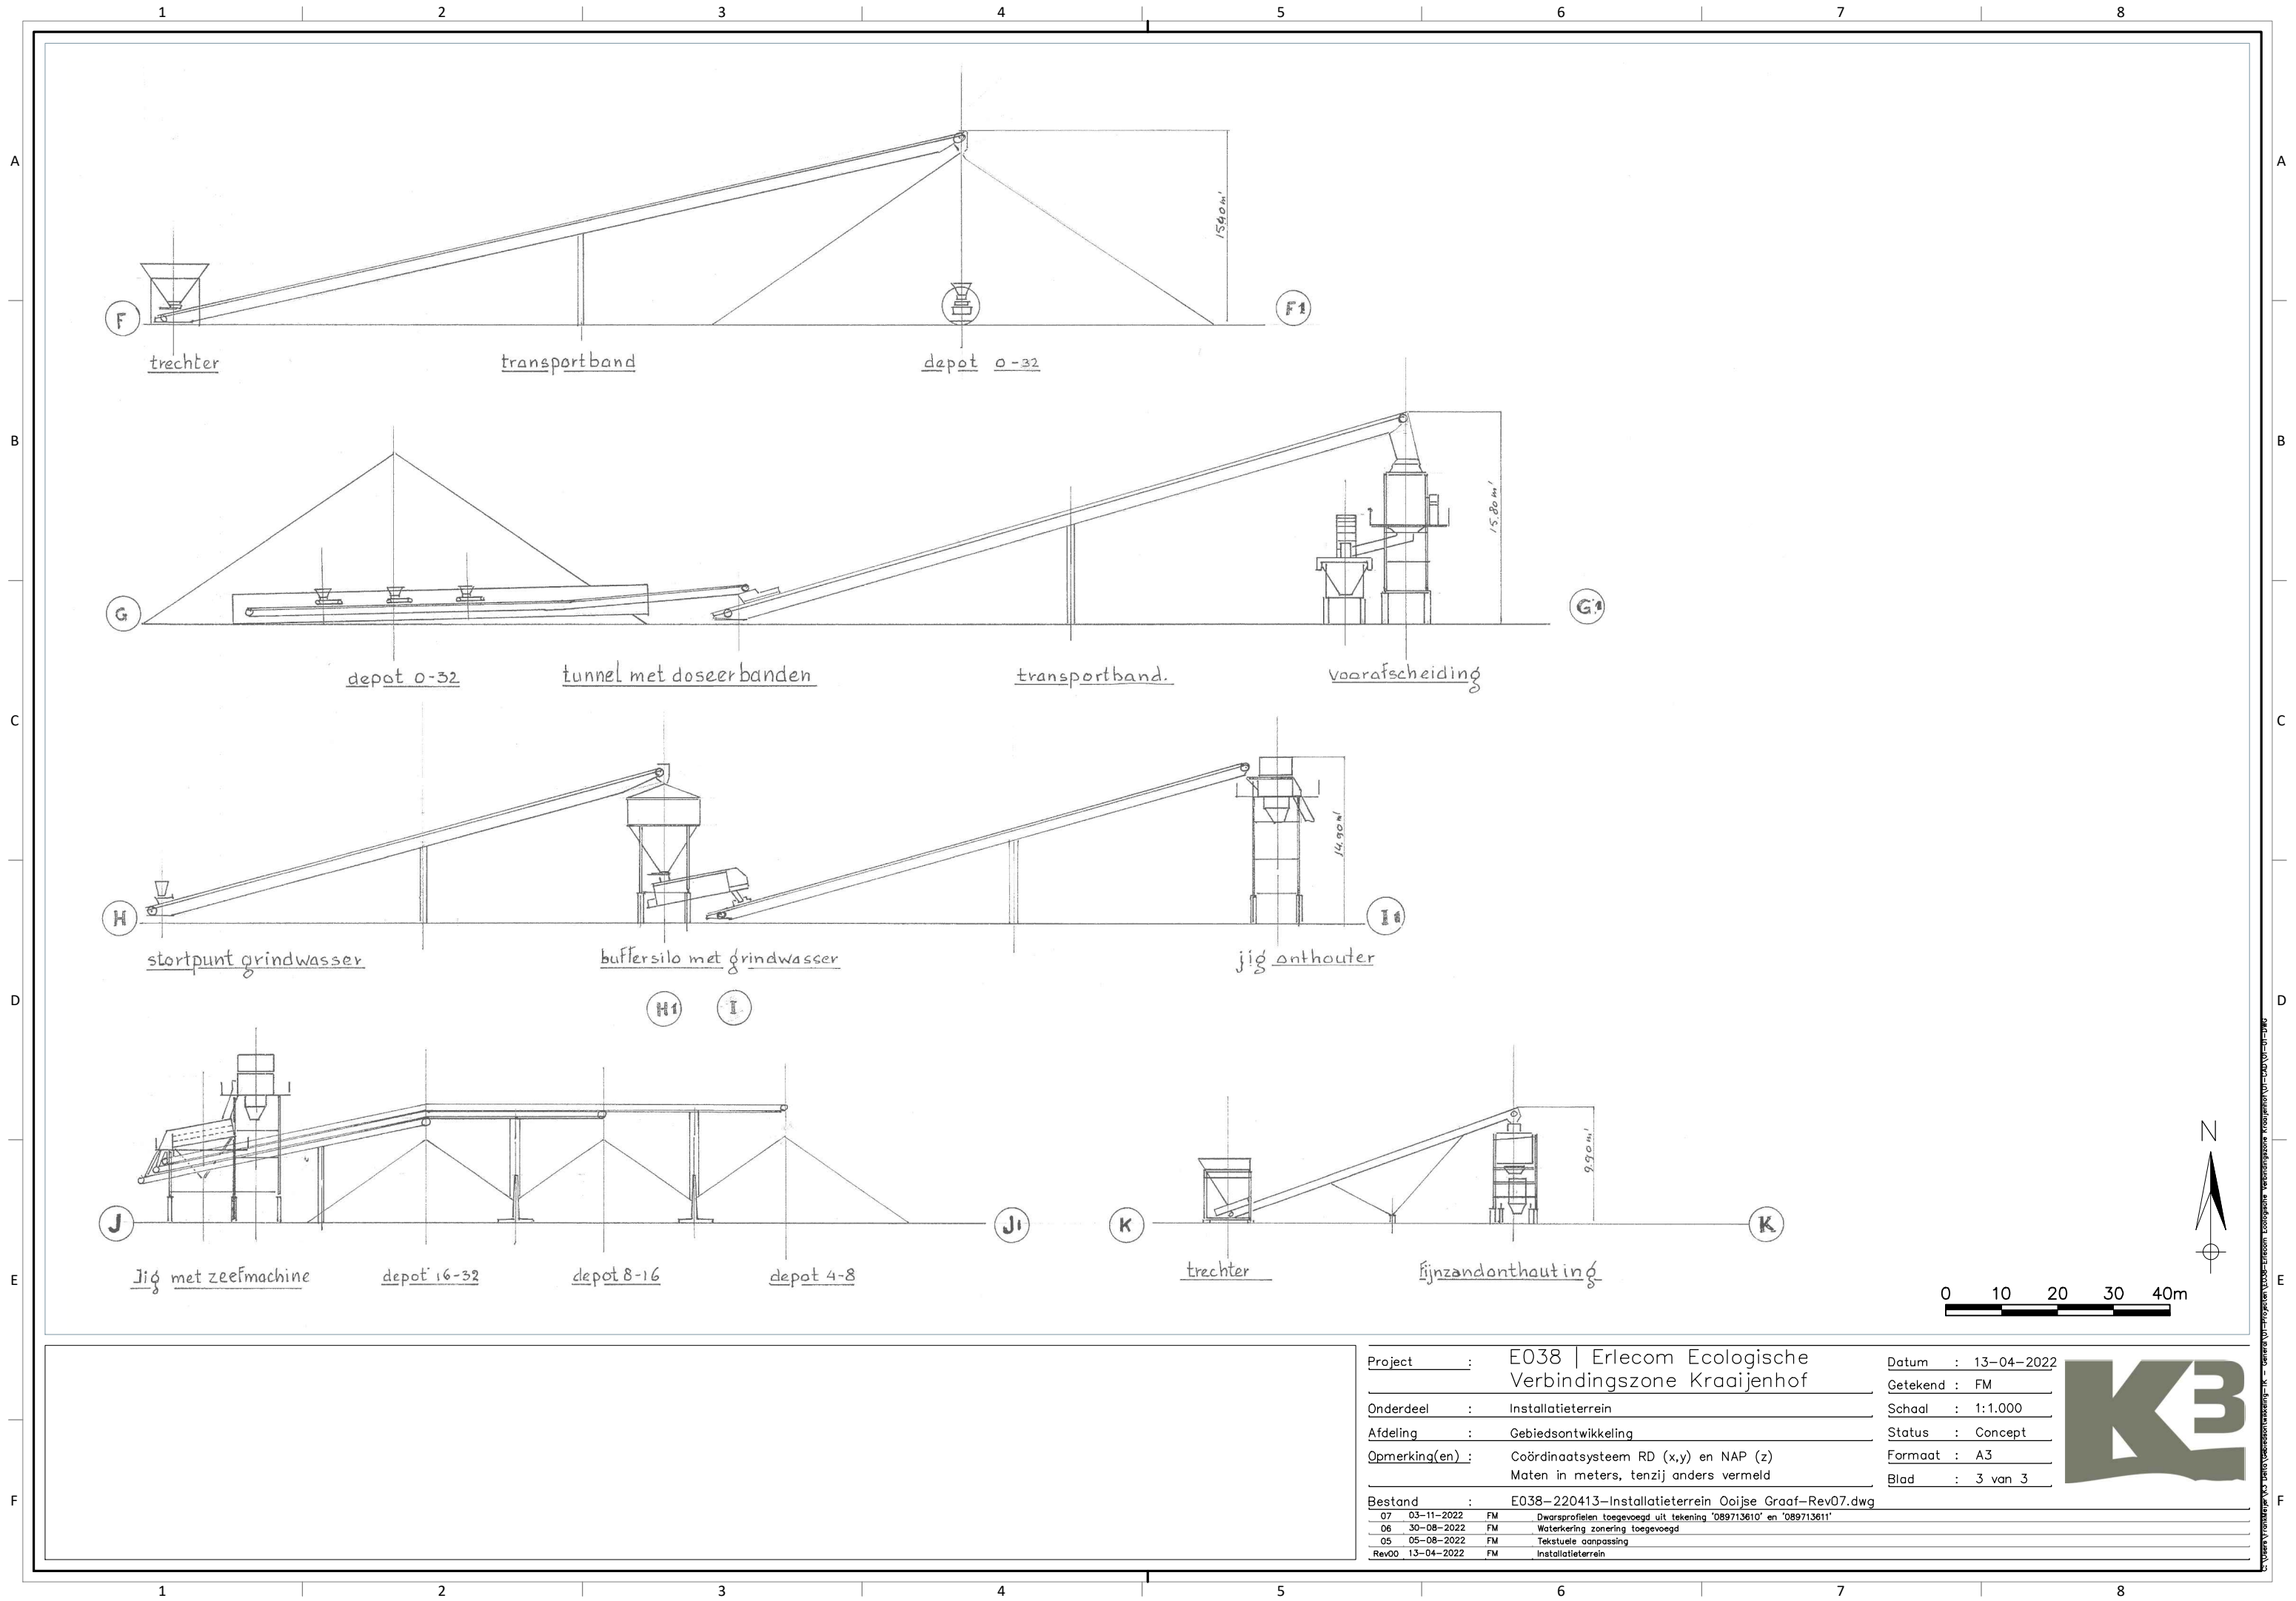

Project	E038 Erlecom Ecologische Verbindingszone Kraaijenhof	Datum	13-04-2022
Onderdeel	Installatieterein	Getekend	FM
Afdeling	Gebiedsontwikkeling	Schaal	1:1.000
Opmerking(en)	Coördinaatsysteem RD (x,y) en NAP (z) Maten in meters, tenzij anders vermeld	Status	Concept
Bestand	E038-220413-Installatieterein Ooijse Graaf-Rev07.dwg	Formaat	A3
07	03-11-2022 FM	Blad	3 van 3
06	30-08-2022 FM		
05	05-08-2022 FM		
Rev00	13-04-2022 FM		