



Legenda

Gesette	Omschrijving
	Insteek watergang
	Talud kniklijn
	Bodem watergang
	Natuurlijke bescherming
	Waterlijn
	Gasleiding
	Onverhard
	Maaveld
	Asfalt
	Rasterhekwerk
Aanwijzing	Omschrijving
	Houtopstand
	Rietland
	Onderhoudstrook
Symbol	Omschrijving
	Heester
	Heester
	Heester
	Heester
	Erfgrens
	Achswagen met borden: F06, D02-RO
	Achswagen met borden: F05, D02-LO
	BB35
	WU T31-2r
	WU T31-2l
	J32
	J16
	A01-50
	F01
	F05
	F06
	D05-R
	B06
	OB04 + OB503
	OB622- uitrit bouwverkeer
	VR30 verkeerslicht
	Verkeers regel installatie
	VR21T signaal verlichting
	F08

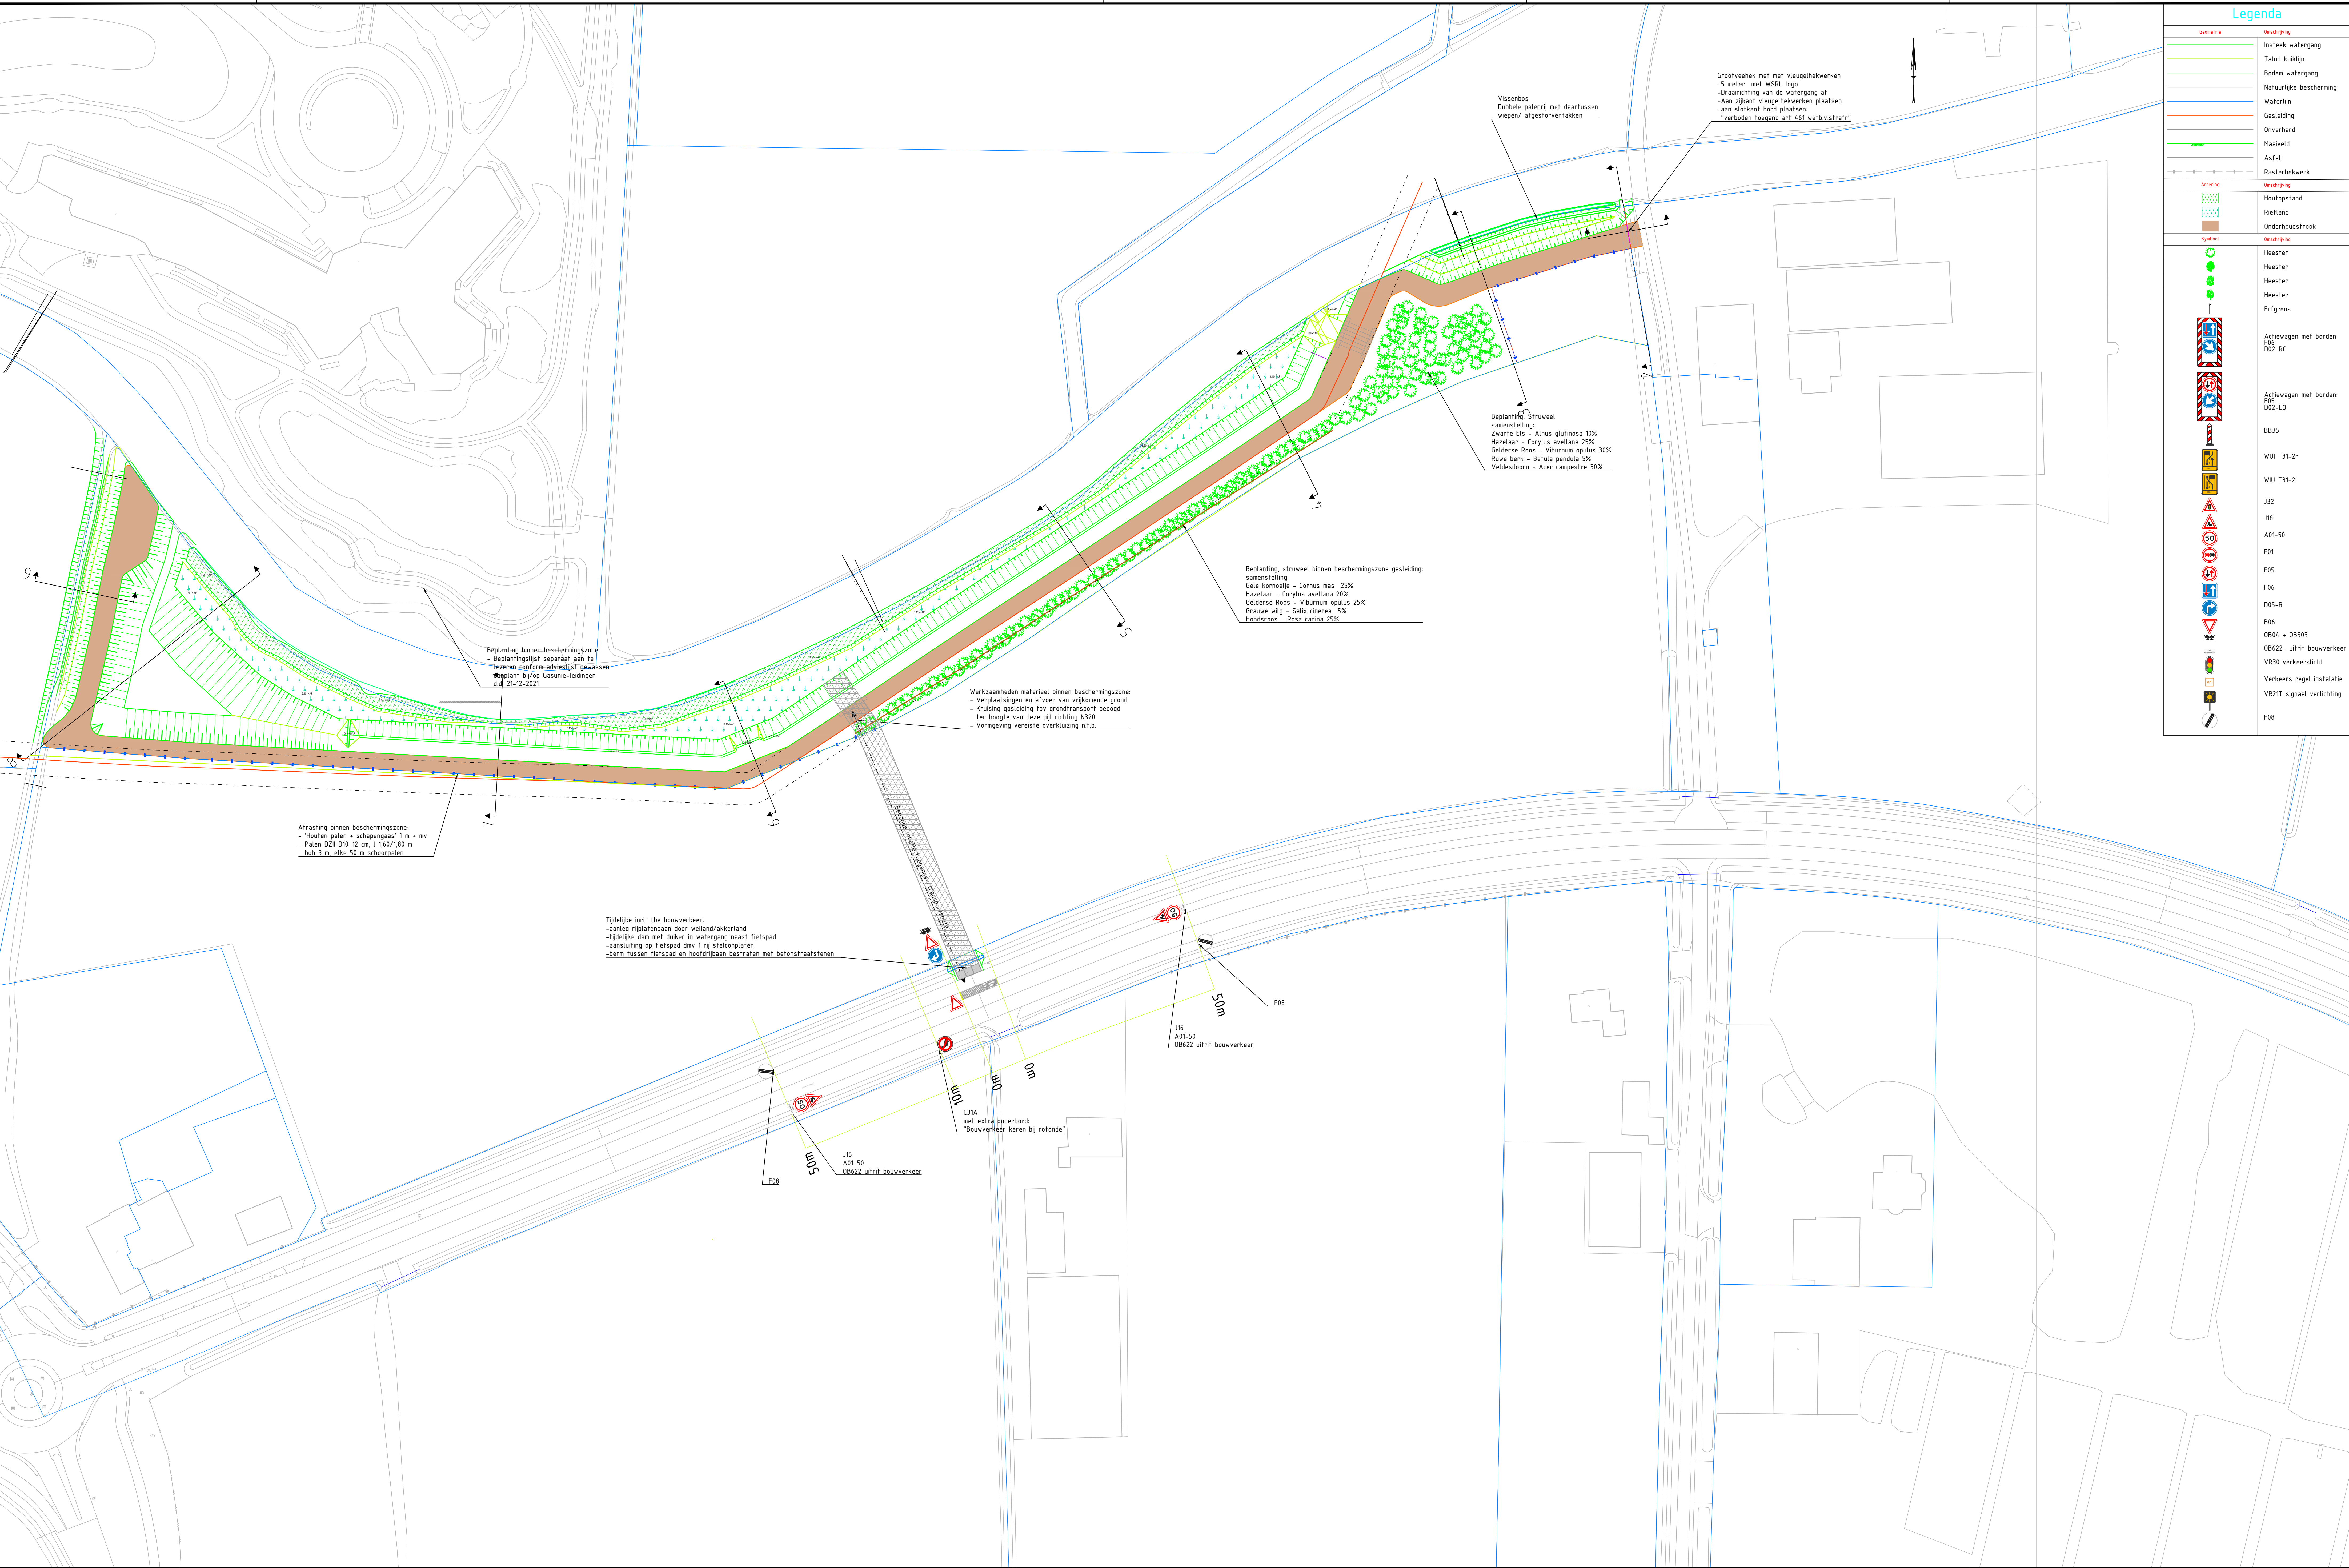

OPMERKINGEN:

- MATEN IN M (METERS) TENZIJ ANDERS VERMELD  
- HOOGTEMATEN IN METERS T.O.V. NAP

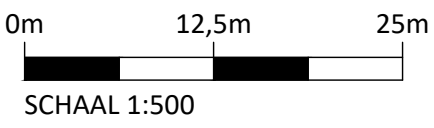

Project: Klimaatbuffer Maurik			
Onderdeel:	Verkeersplan - Uitrit bouwverkeer		
Projectnr:	100781	Datum:	04-05-2023
Getekend:	F. Faber	Status:	DO
Gecontroleerd:	S. Opic	Verste:	03
Besteksnr:	100781_KlimaatbufferMaurik_D003	Schaal:	1:500
Tekeningnr:		Formaat:	A0

Documenttype: Tekening  
Wetgeving: Waterschap Rivierenland