



Legenda

Geometrie	Omschrijving
	Insteek watergang
	Talud kniklijn
	Bodem watergang
	Natuurlijke bescherming
	Waterlijn
	Gasleiding
	Onverhard
	Maaveld
	Asfalt
	Rasterhekwerk
Afmeting	Omschrijving
	Houtopstand
	Rietland
	Onderhoudstrook
Symbol	Omschrijving
	Heester
	Heester
	Heester
	Heester
	Erfgrens
	Afsluiting met borden: F06, D02-R0
	Afsluiting met borden: F06, D02-L0
	BB35
	WU T31-2r
	WU T31-2l
	J32
	J16
	A01-50
	F01
	F06
	D05-R
	B06
	OB04 + OB503
	OB622- uitrit bouwverkeer
	VR30 verkeerslicht
	Verkeers regel installatie
	VR21T signaal verlichting
	F08

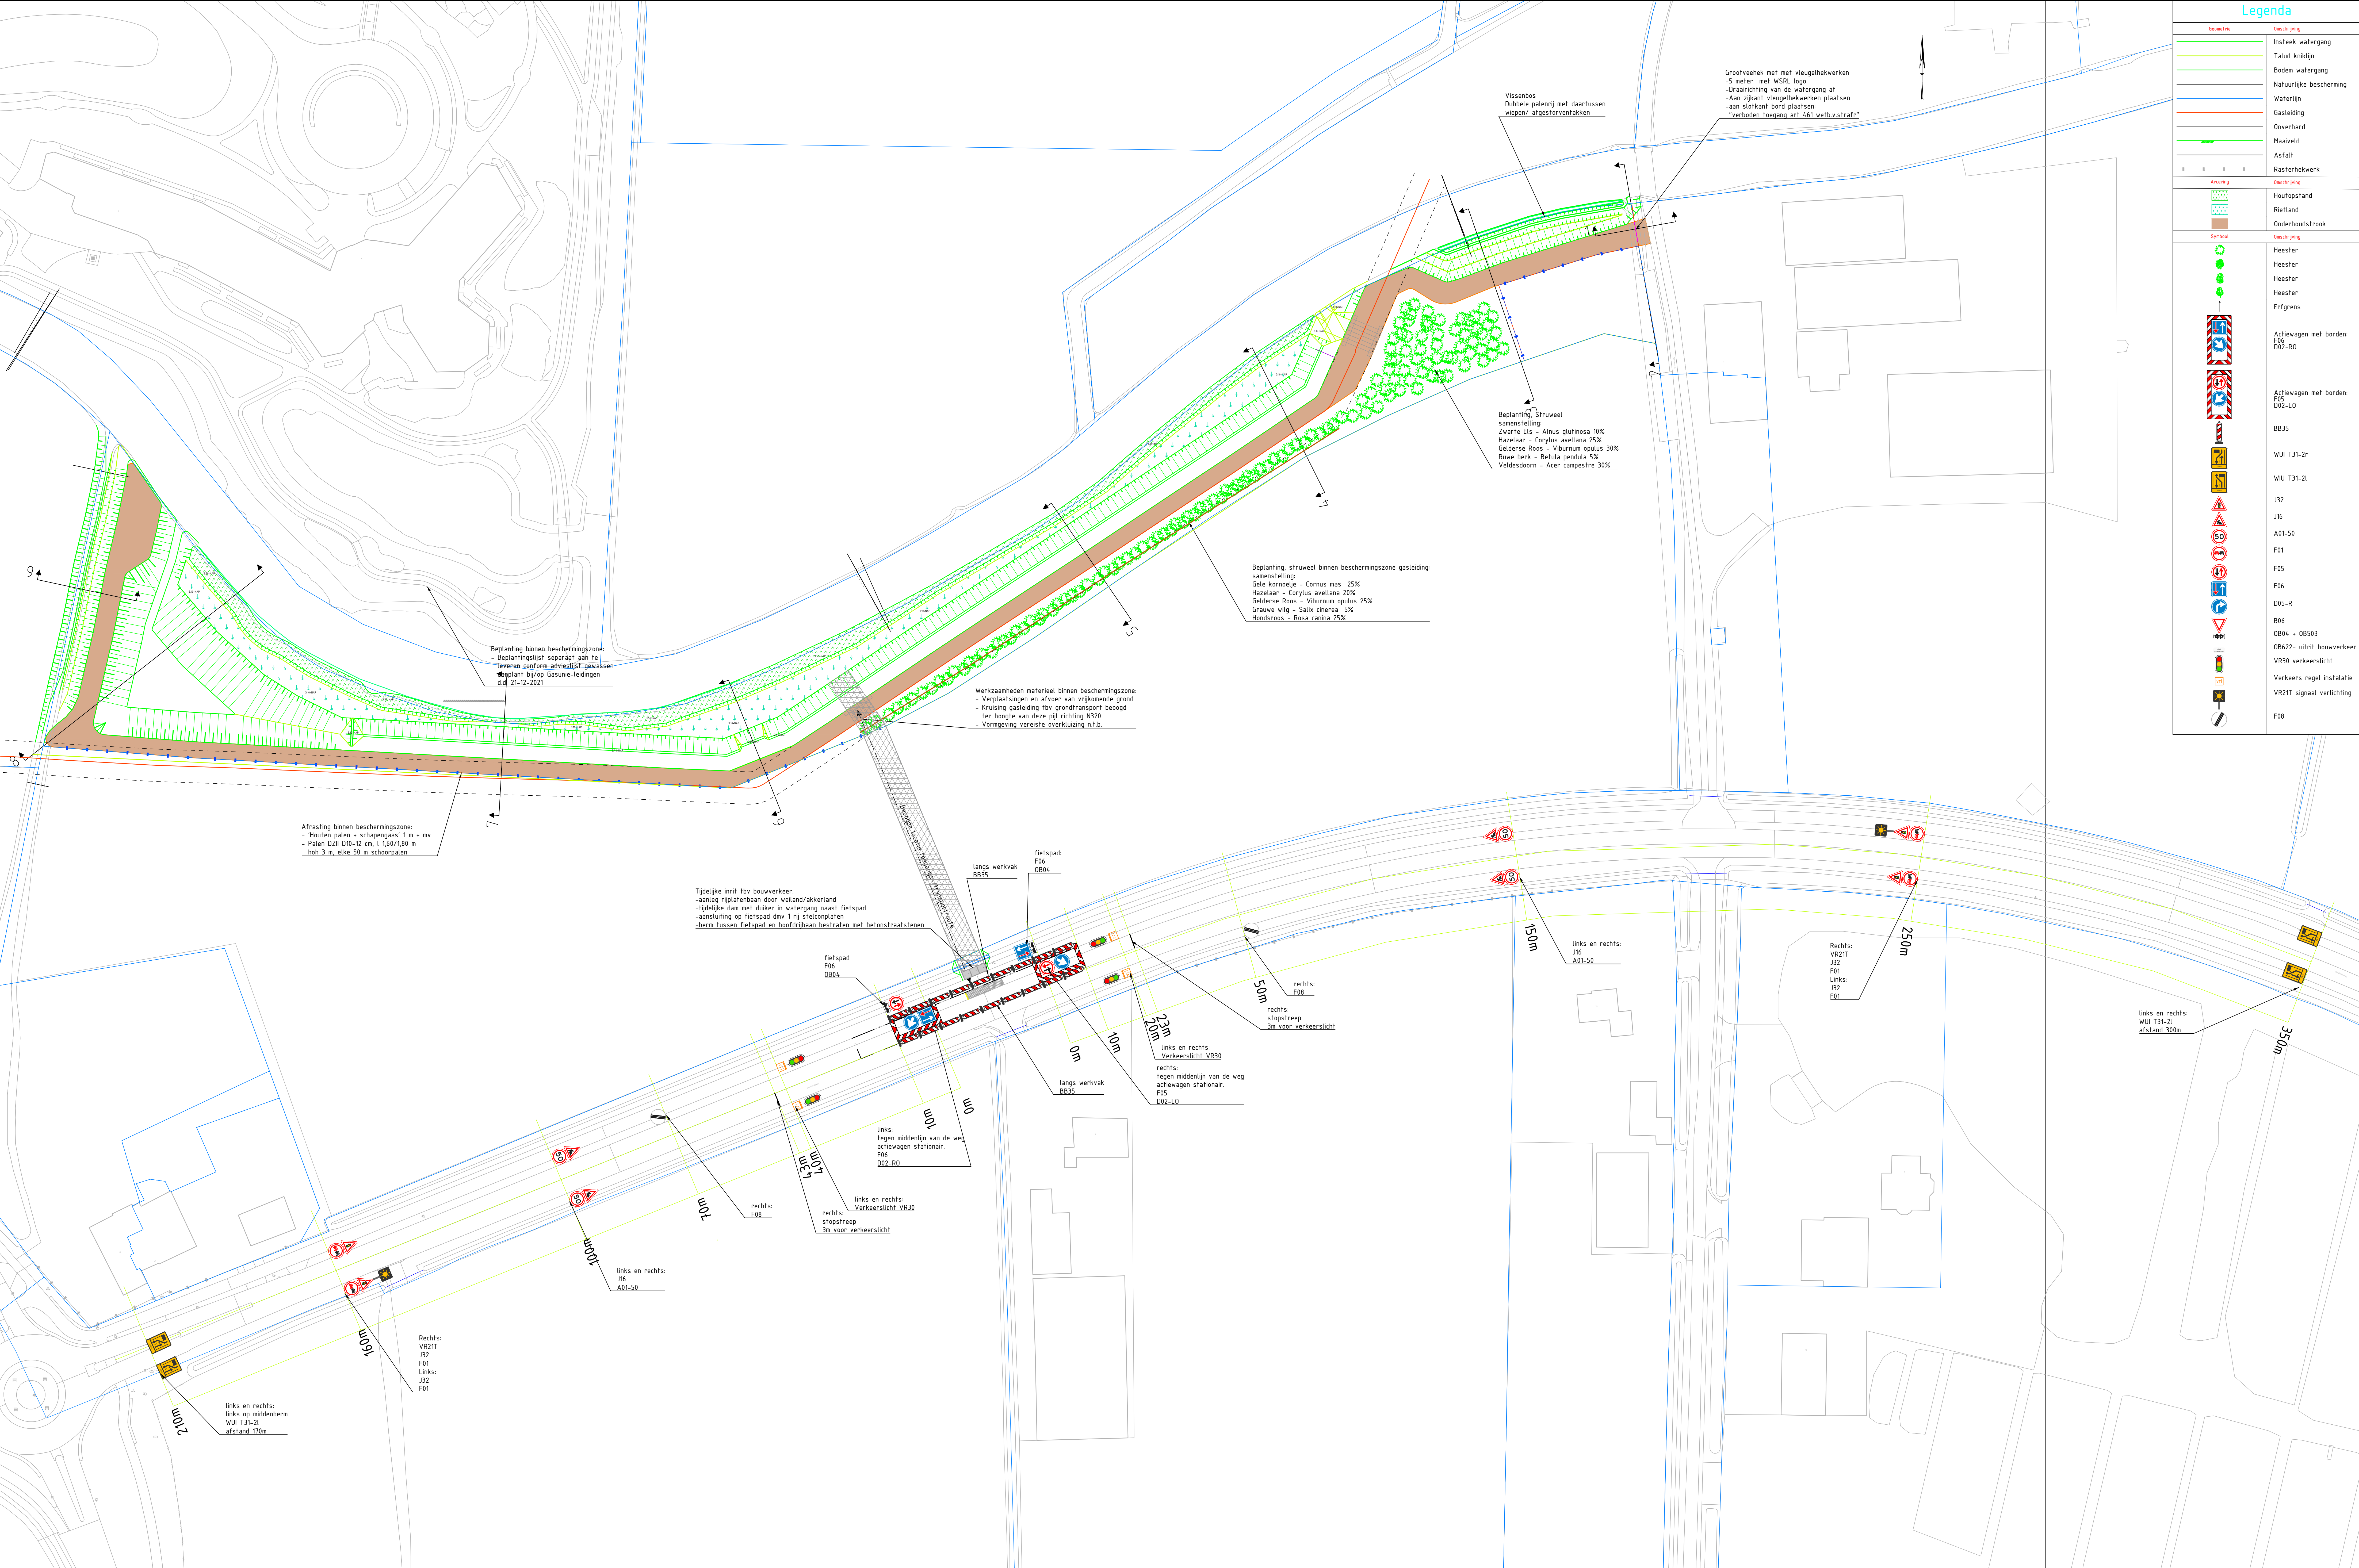

OPMERKINGEN:

- MATEN IN M (METERS) TENZIJ ANDERS VERMELD
- HOOGTEMATEN IN METERS T.O.V. NAP

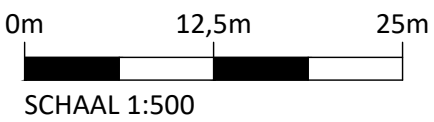

Project: Klimaatbuffer Maurik

Onderdeel:	Verkeersplan - aanleg en opbreken tijdelijke inrit bouwverkeer
Projectnr:	100781
Datum:	04-05-2023
Blad:	1 van 2
Getekend:	F. Faber
Gecontroleerd:	S. Opic
Status:	DO
Besteknr:	100781_klimaatbufferMaurik_D003
Tekeningnr:	100781_klimaatbufferMaurik_D003
Versie:	03
Schaal:	1:500
Formaat:	A0