
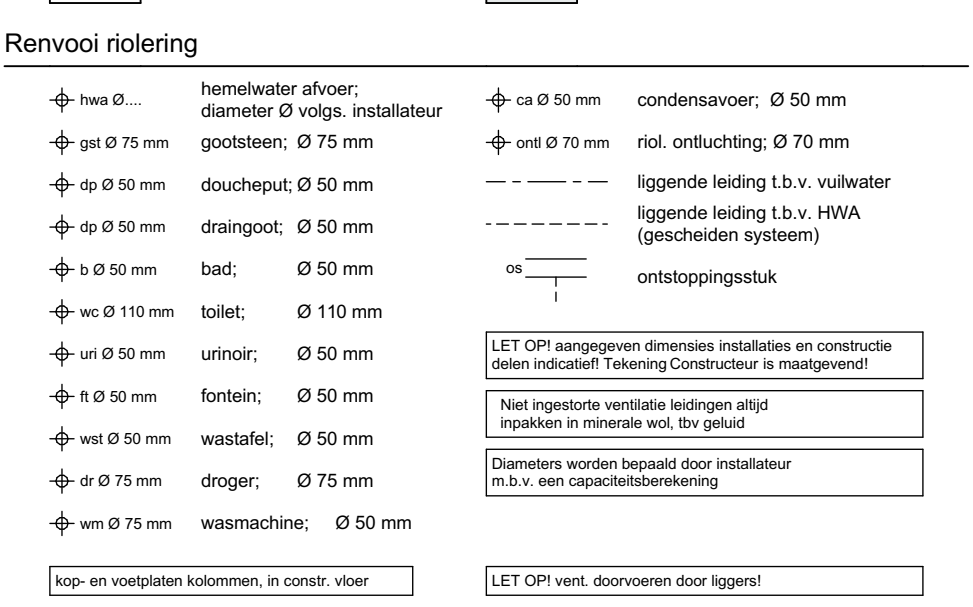
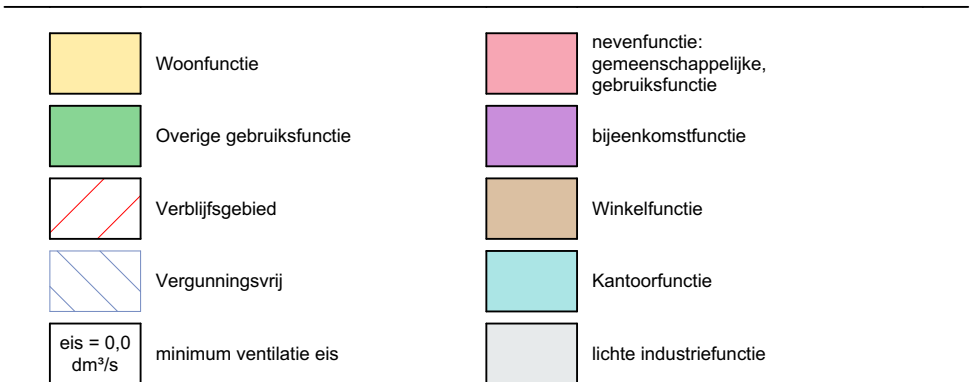


DAKAANZICHT

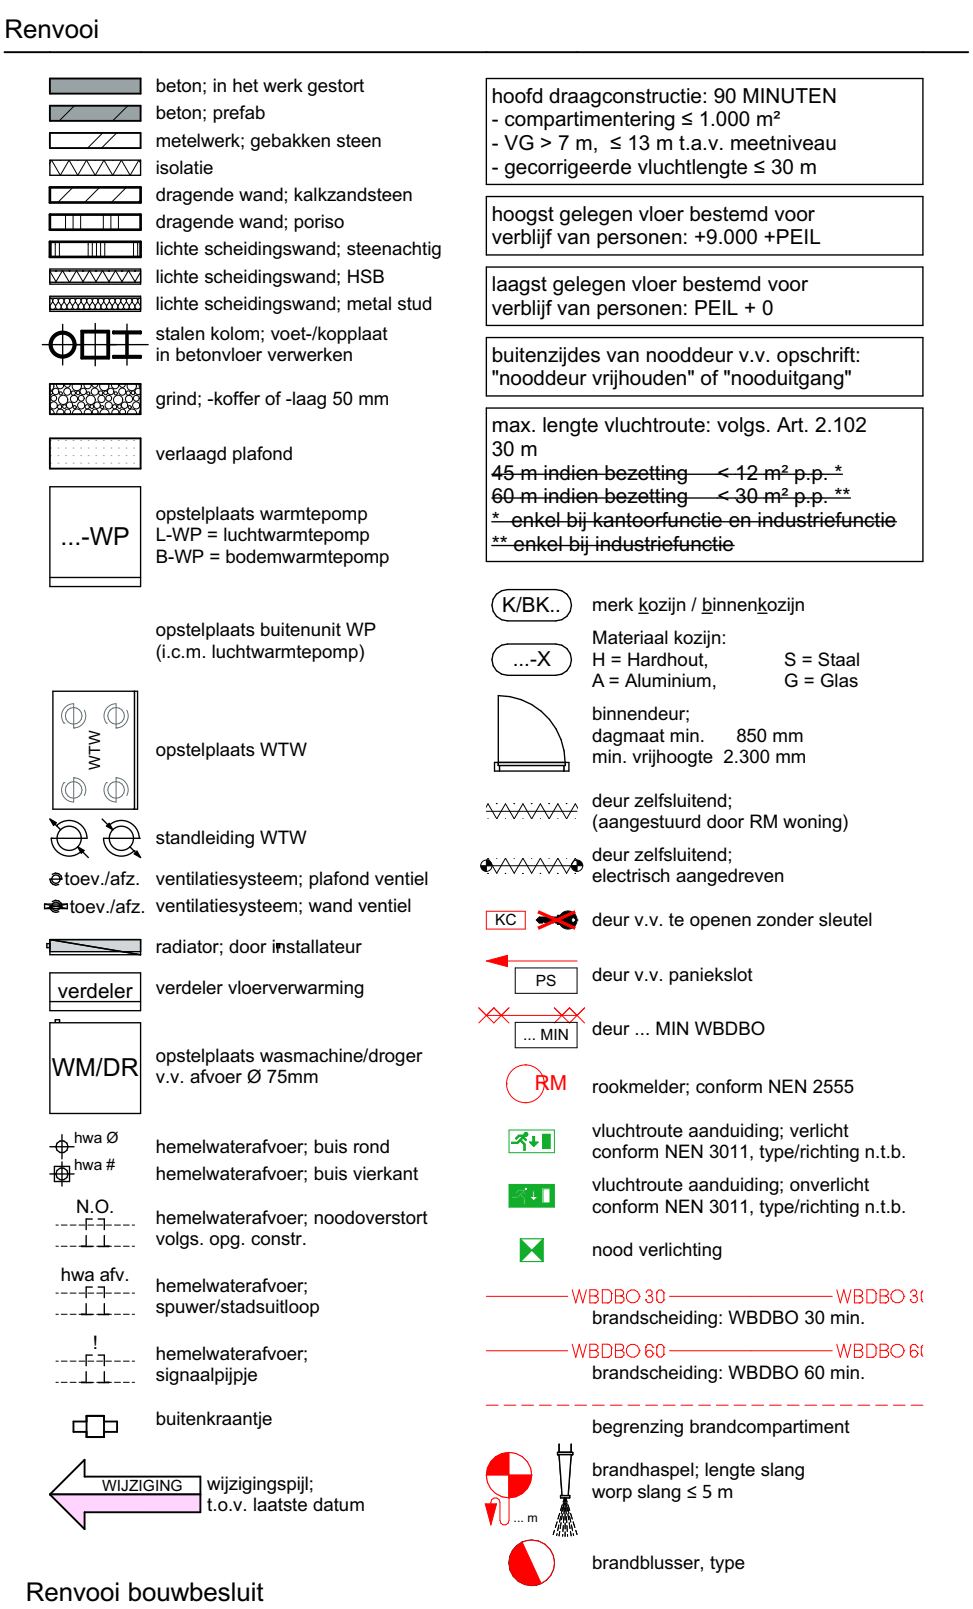

Ruimte volgens bouwbesluit terminologie

Elike besloten ruimte waardoor een vluchtroute voert tussen de uitgang van een VR en de uitgang van de woonfunctie, wordt voorzien een rookmelder welke voldoet en is geplaatst volgens NEN 2555

E+W installaties volgens opgave installateur;

Constructies volgens tekeningen en berekeningen constructeur;

Inbraakwerendheid: deuren en ramen e.d. niet gemeenschappelijke ruimten  
 woonomstandigheden 2, 4, 

weerstandsklasse 2, vlgns. NEN 5096.

Bescherming tegen ratten en muizen; Openingen uitwendige scheidingconstructie max 0,01m. breed.

Weg vocht van buiten: In- en uitwendige scheidingenconstructies verblifgebied, toilettruimte of badruimte waterdicht volgens bepaling NEN 2778. Luchtstroom scheidingenconstructies verblifgebied, toilettruimte of badruimte en kruipruimte max.  $20 \times 10^{-6} \text{ m}^3/(\text{m}^2 \cdot \text{s})$ , volgens bepaling NEN 2690;

Wering vocht van binnen: Wateropname scheidingsoconstructies toilet- en badruimte tot 1,2 m, max. 0,01 kg/(m<sup>2</sup>xs1 1/2) behoudens t.p.v. bad- en douche tot 2,1 met min. lengte van 3m. Vanaf 1,2m max 0,2 kg/(m<sup>2</sup>xs1 1/2) volgens bepaling NEN 2690;

### Gebruiksfuncties



Bruto inhoud	8.292 m <sup>3</sup> excl. lift opbouw en balkon's
--------------	--

Inhoud buitenzijde schil en o.k. iso. beg. gr. vloer



## SITUATIE

 SECTIE D  
 PERCEEL 3351

bouwplaattekening volgens opgraving

## DEFINITIEF

Project  
APP. STATIONSSTRAAT 46-50 WAALWIJK

Projectnummer 1932 Fase DEFINITIEF ONTWERP

Onderdeel	Tekeningnummer
PLATTEGRONDEN	020104

PLATTEGRONDEN	020104
Datum	Schaal
20.10.2000	1:50

a	09-12-2022	d	1:50	
b		e	Formaat	Getekend

c	f	Formaat A0	Colorering JK
<p>OTENTIO Vastgoed Ontwikkeling bv</p>		<p><b>OTENTIO</b></p>	

OTENTIQ vastgoed ontwikkeling bv  
Reutseveldijk 7 Unit 104  
5264 PC Vught

Architectenbureau van Reeven B.V.  
Sprangseweg 13d  
5144 NV WAALWIJK

T +31 (0)416-348693  
E info@architectenbureauvanreeven.nl  
I www.architectenbureauvanreeven.nl

A R C H I T E C T E N B U R E A U

ARCHITECTENBUREAU  
VAN EEPEN

