


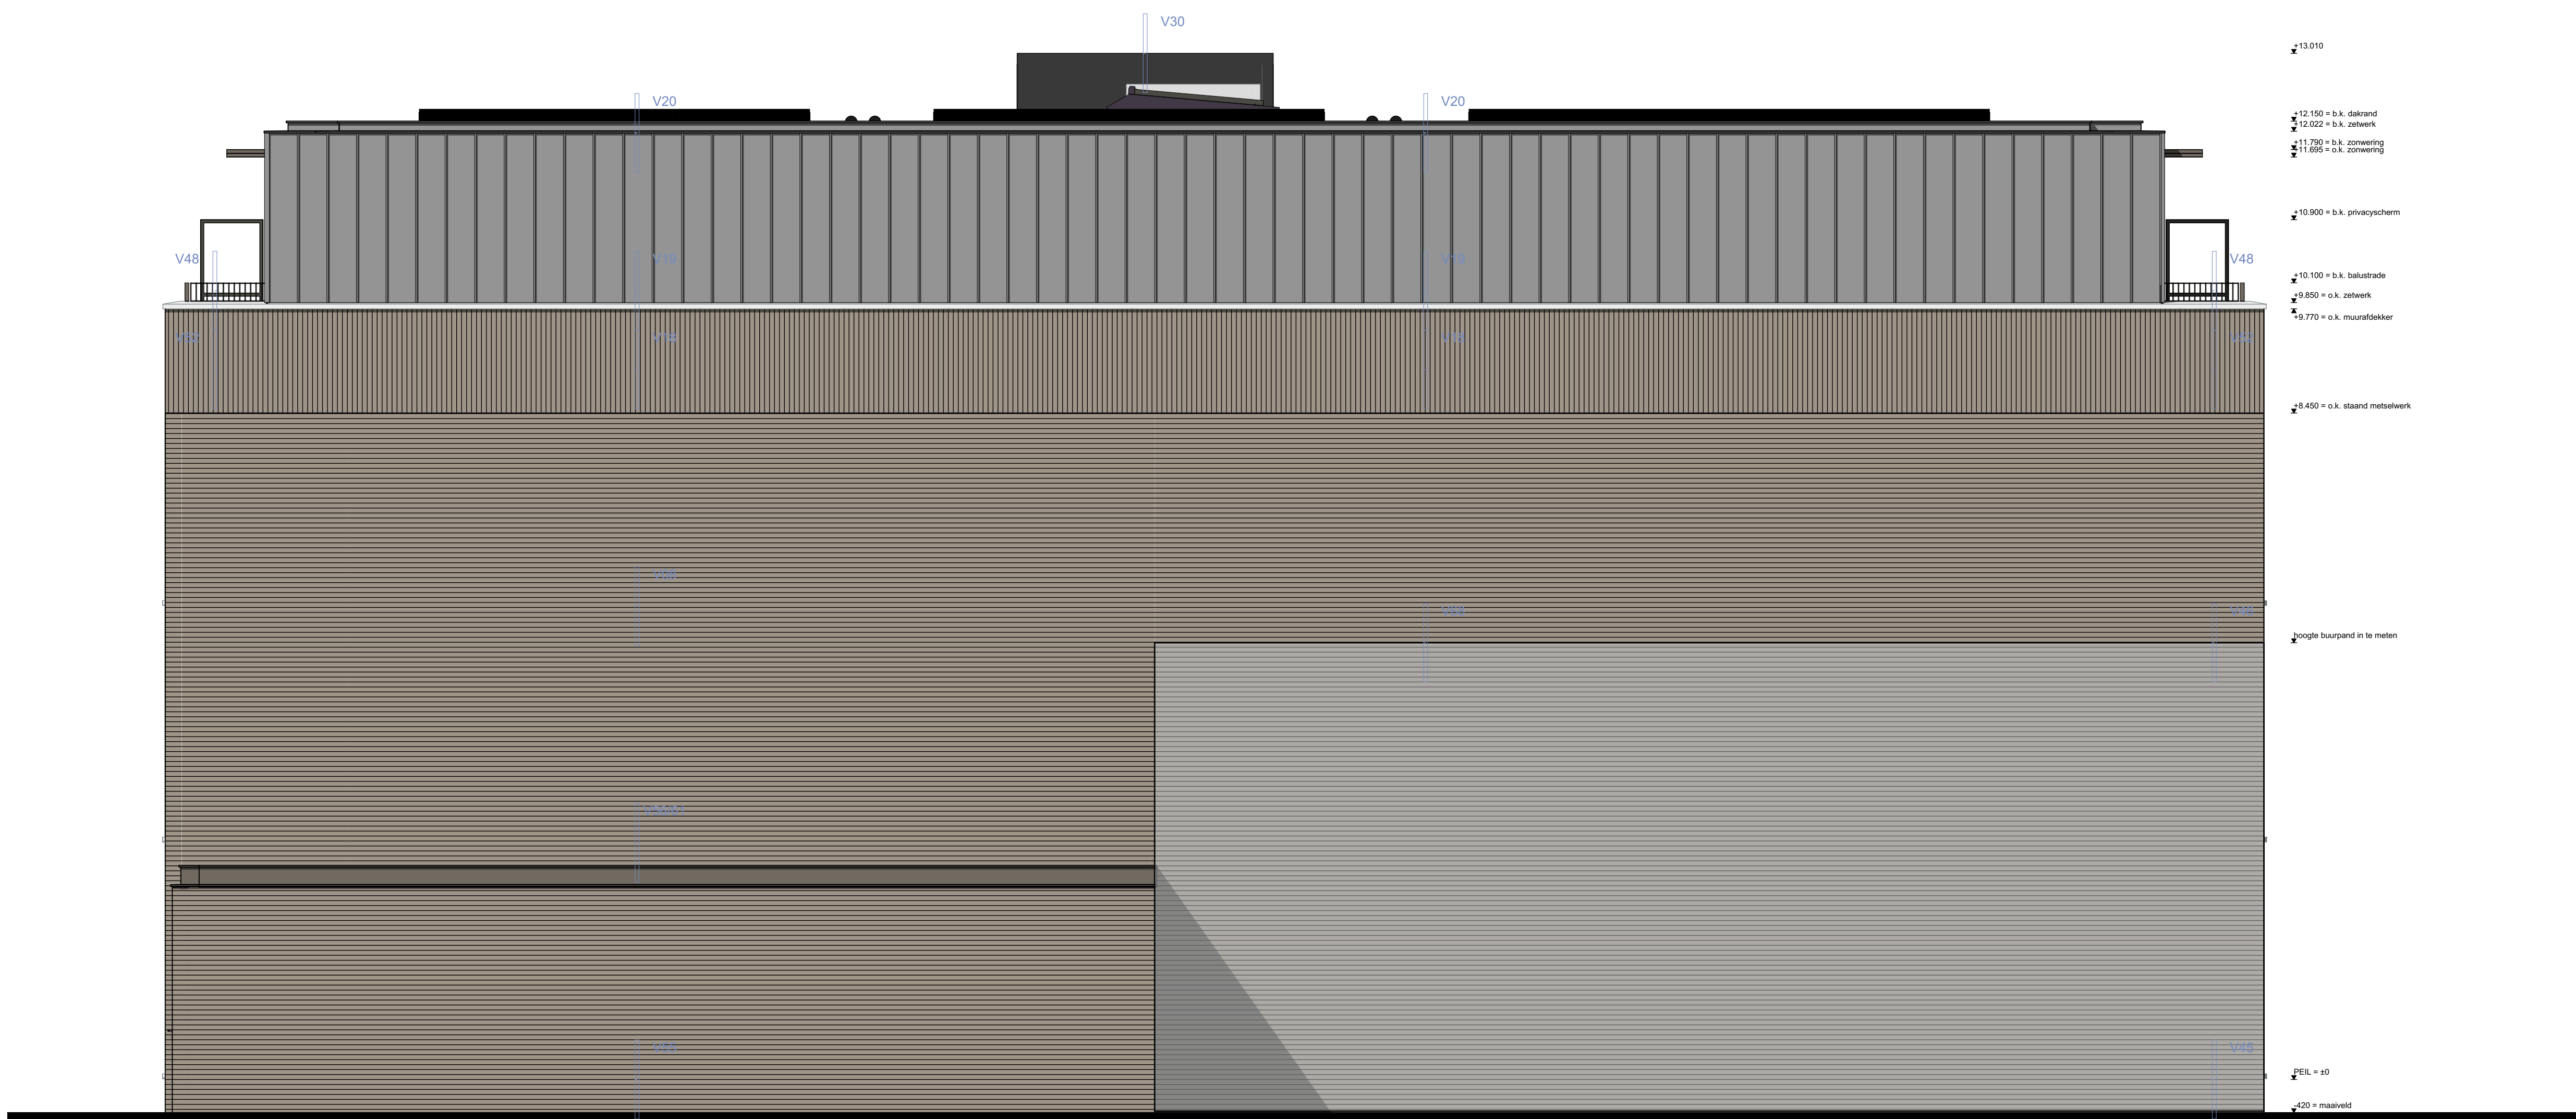


OOSTGEVEL




WESTGEVEL



ZUIDGEVEL

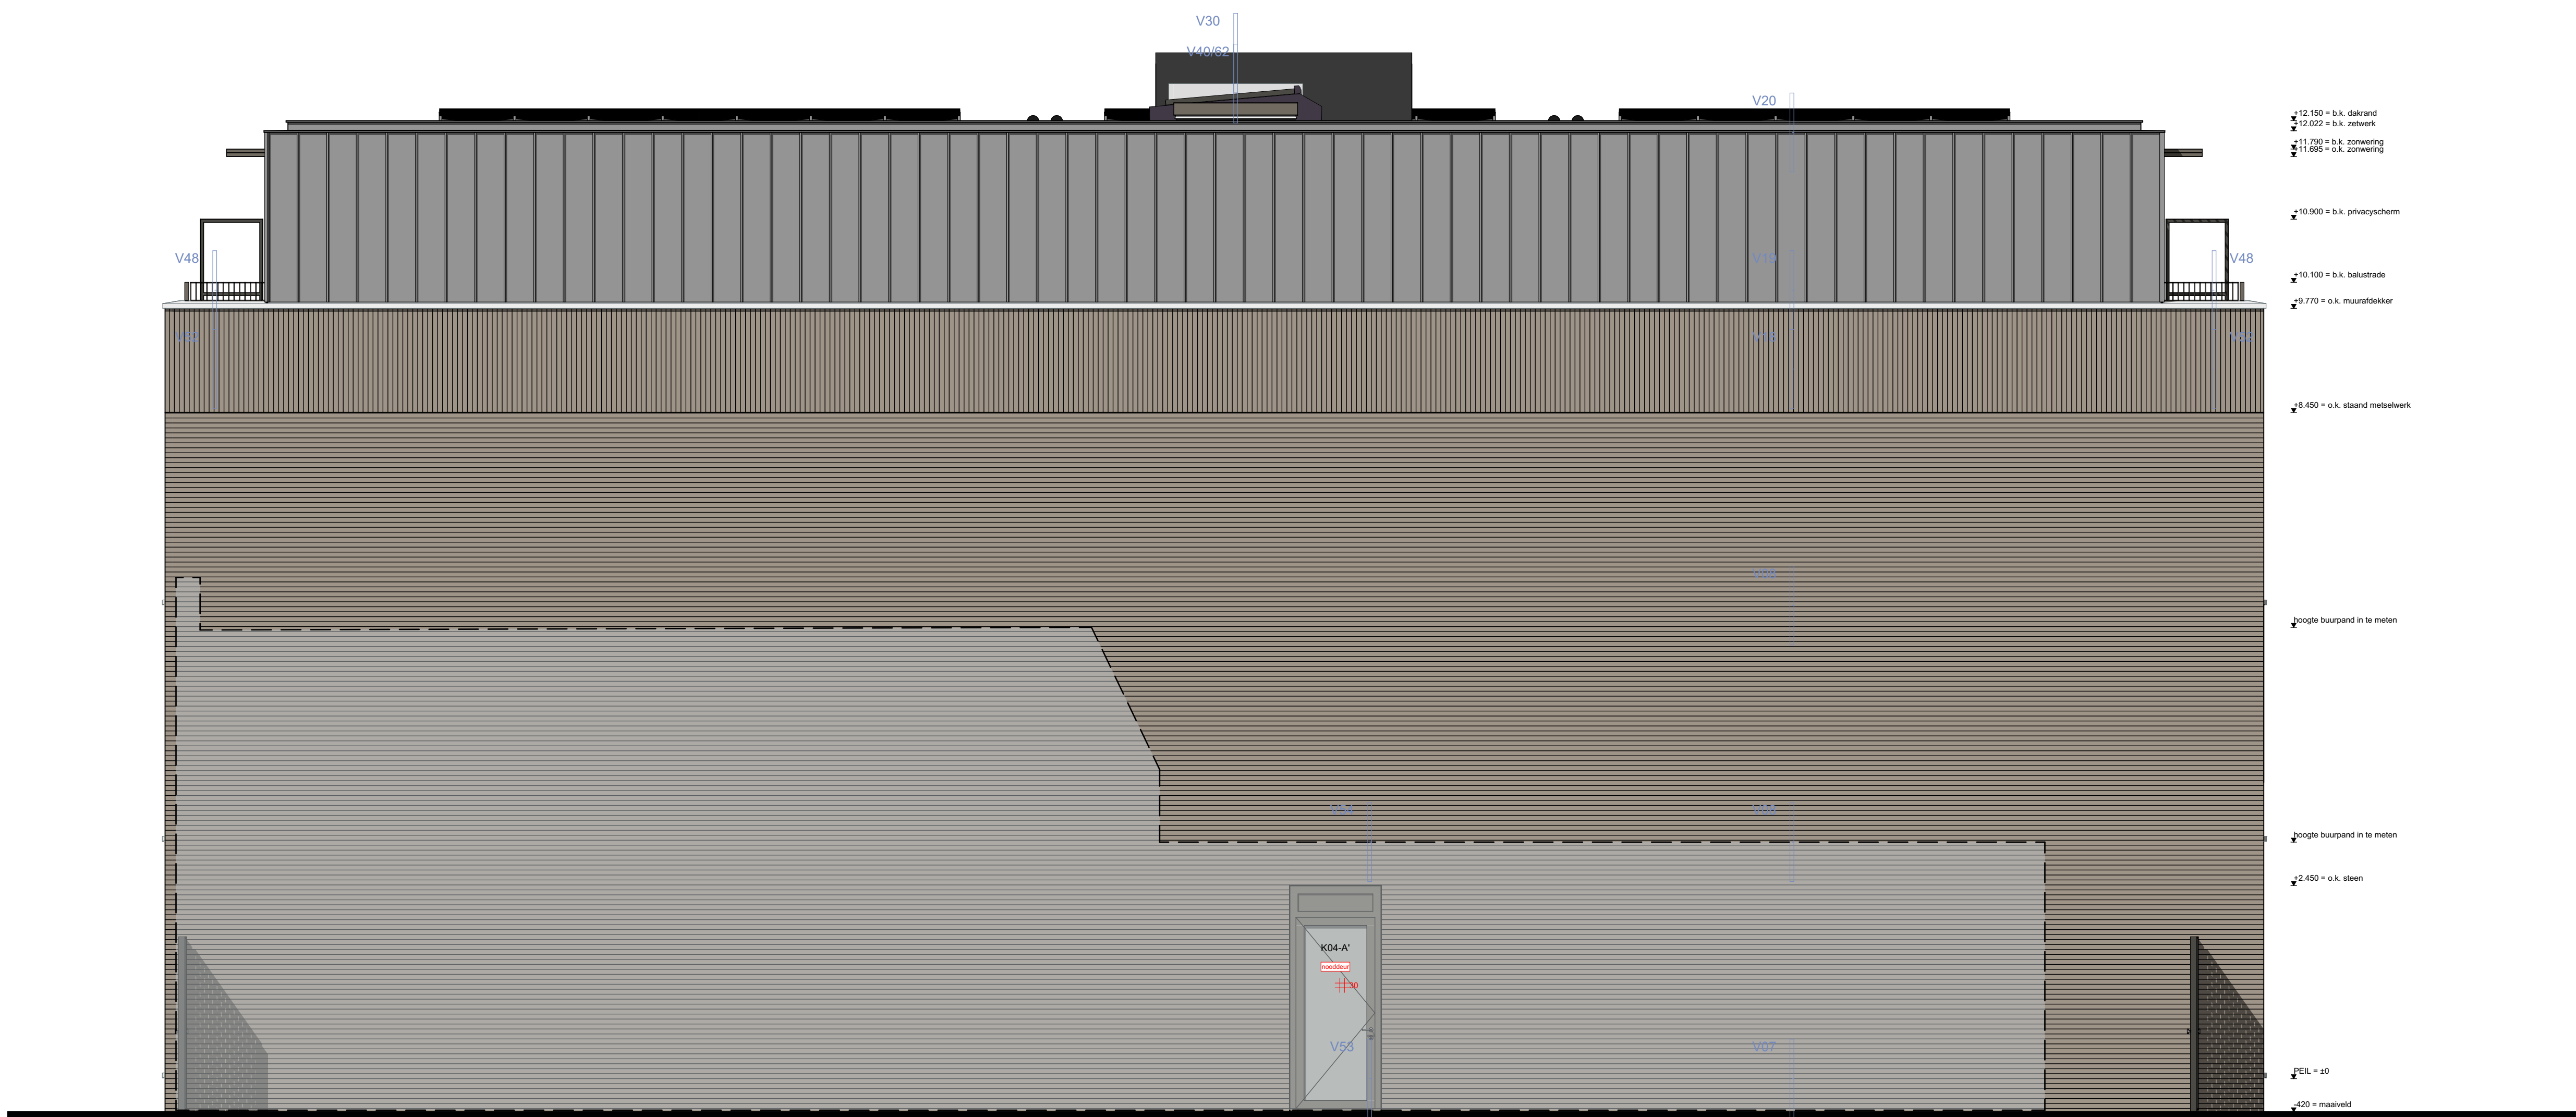

NORDGEVEL

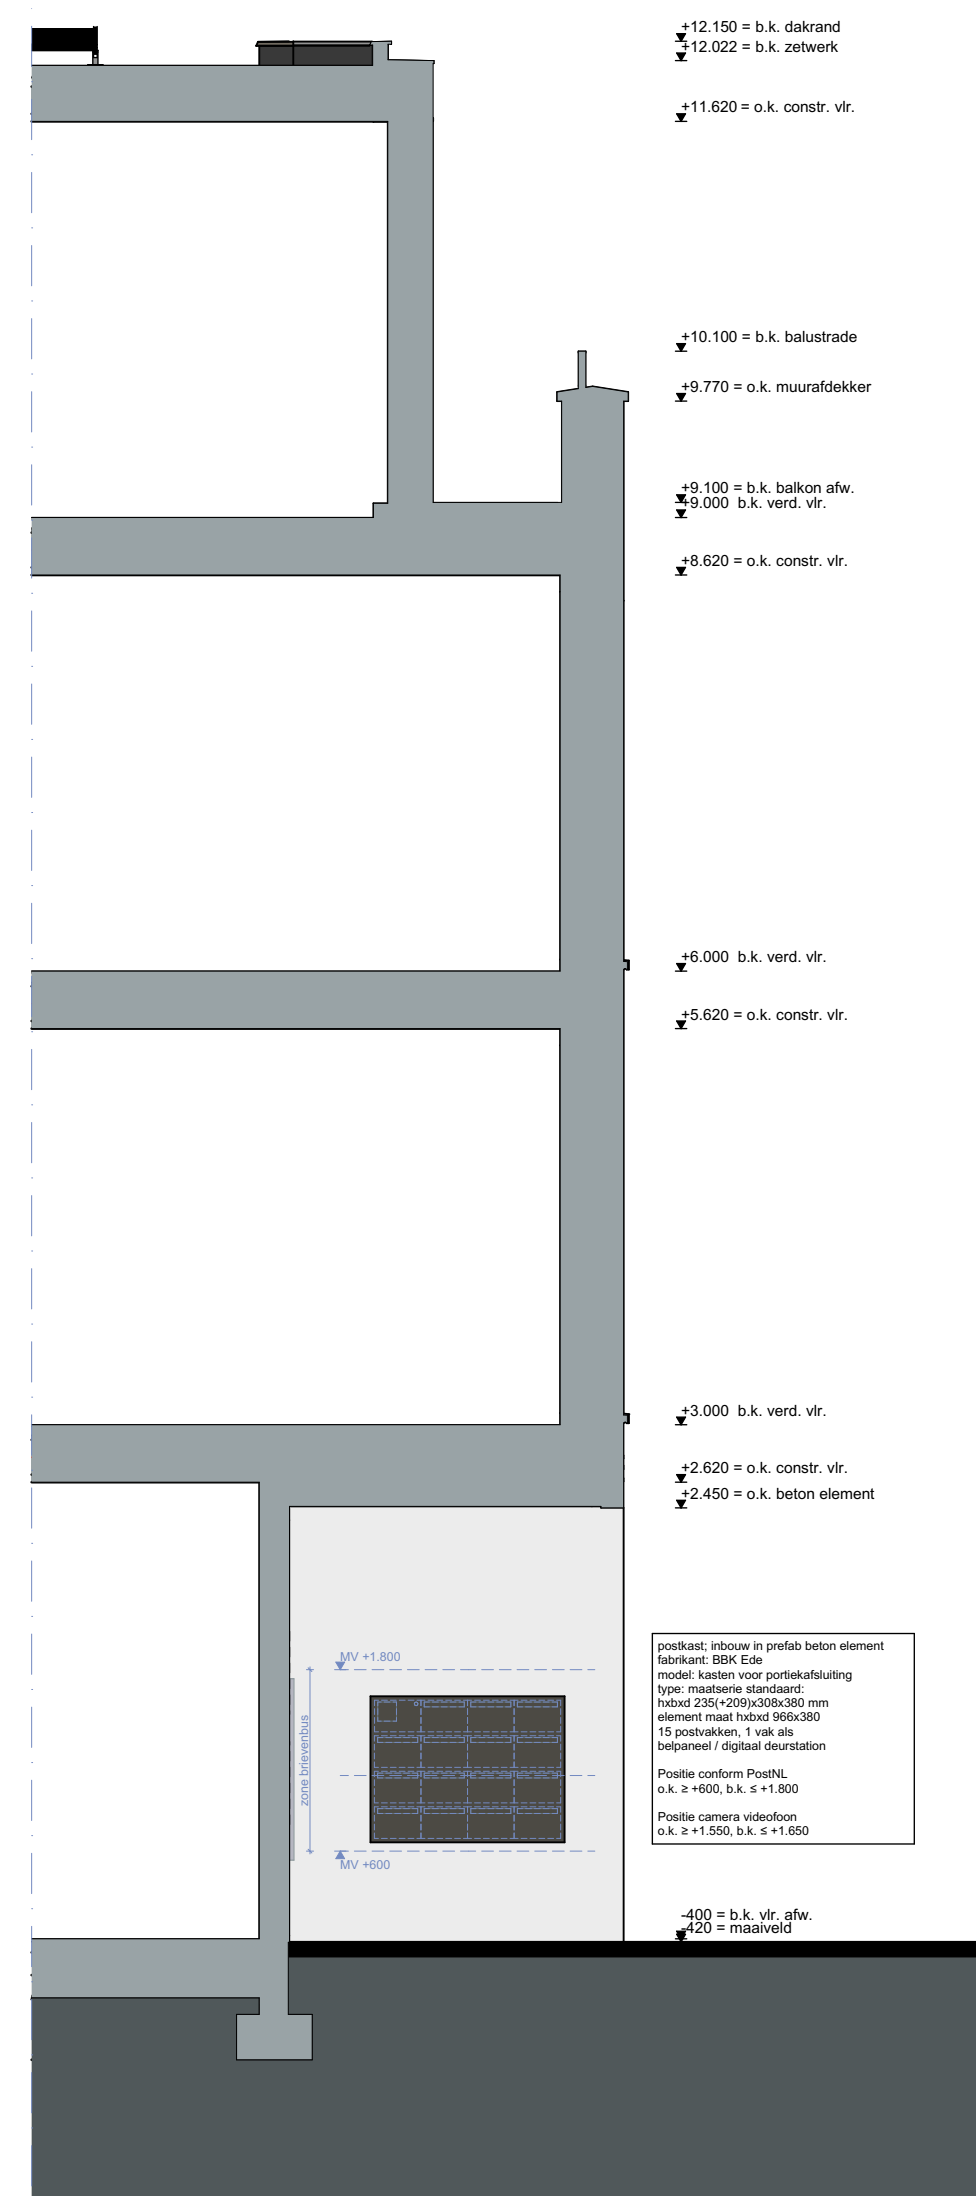

POSTKASTEN

DEFINITIEF

Project		APP. STATIONSSTRAAT 46-50 WAALWIJK	
Projectnummer		Fase	
1932		DEFINITIEF ONTWERP	
Onderdeel		Tekeningnummer	
GEVELS		020200	
Datum		Schaal	
a 09-12-2022		1:50	
b	e	Formaat	Getekend
c	f	AO 1.600x841 mm	JK