


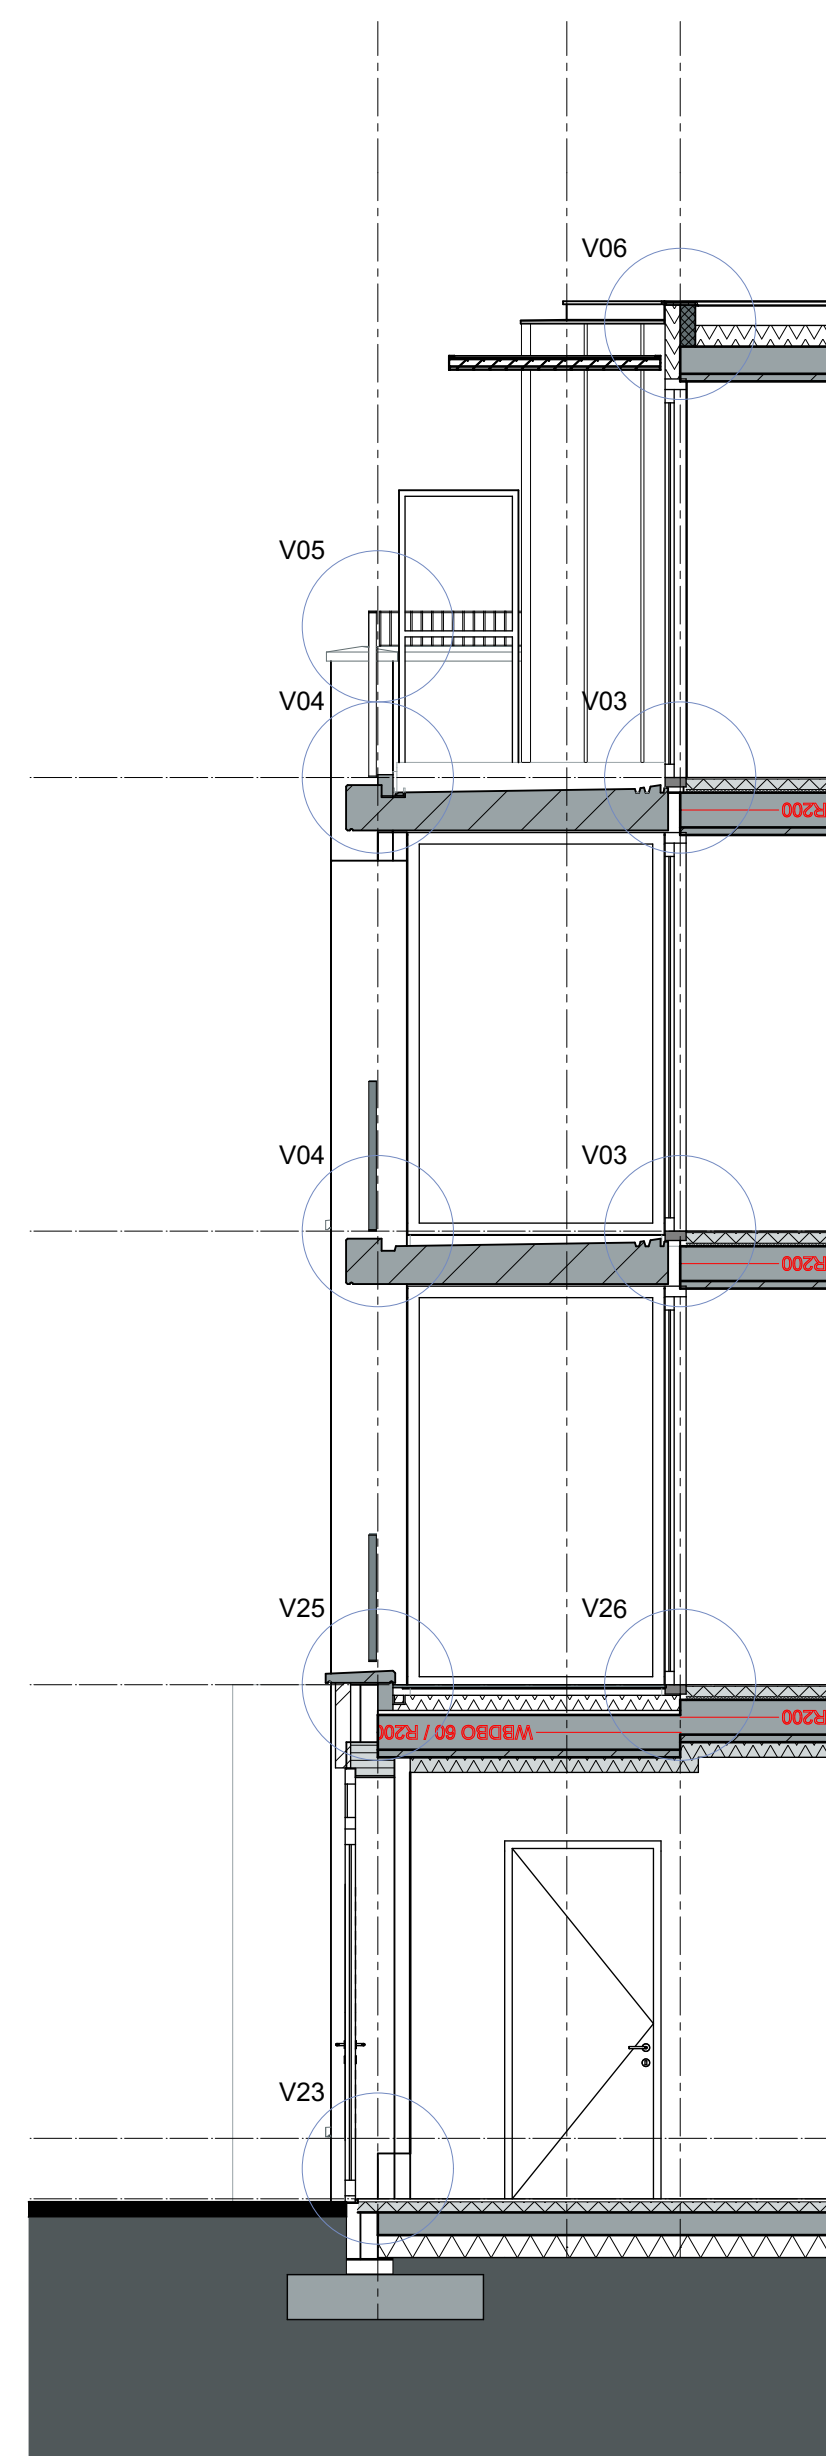

Doorsnede A-A




Doorsnede C-C



Doorsnede C-C1



Doorsnede B-B

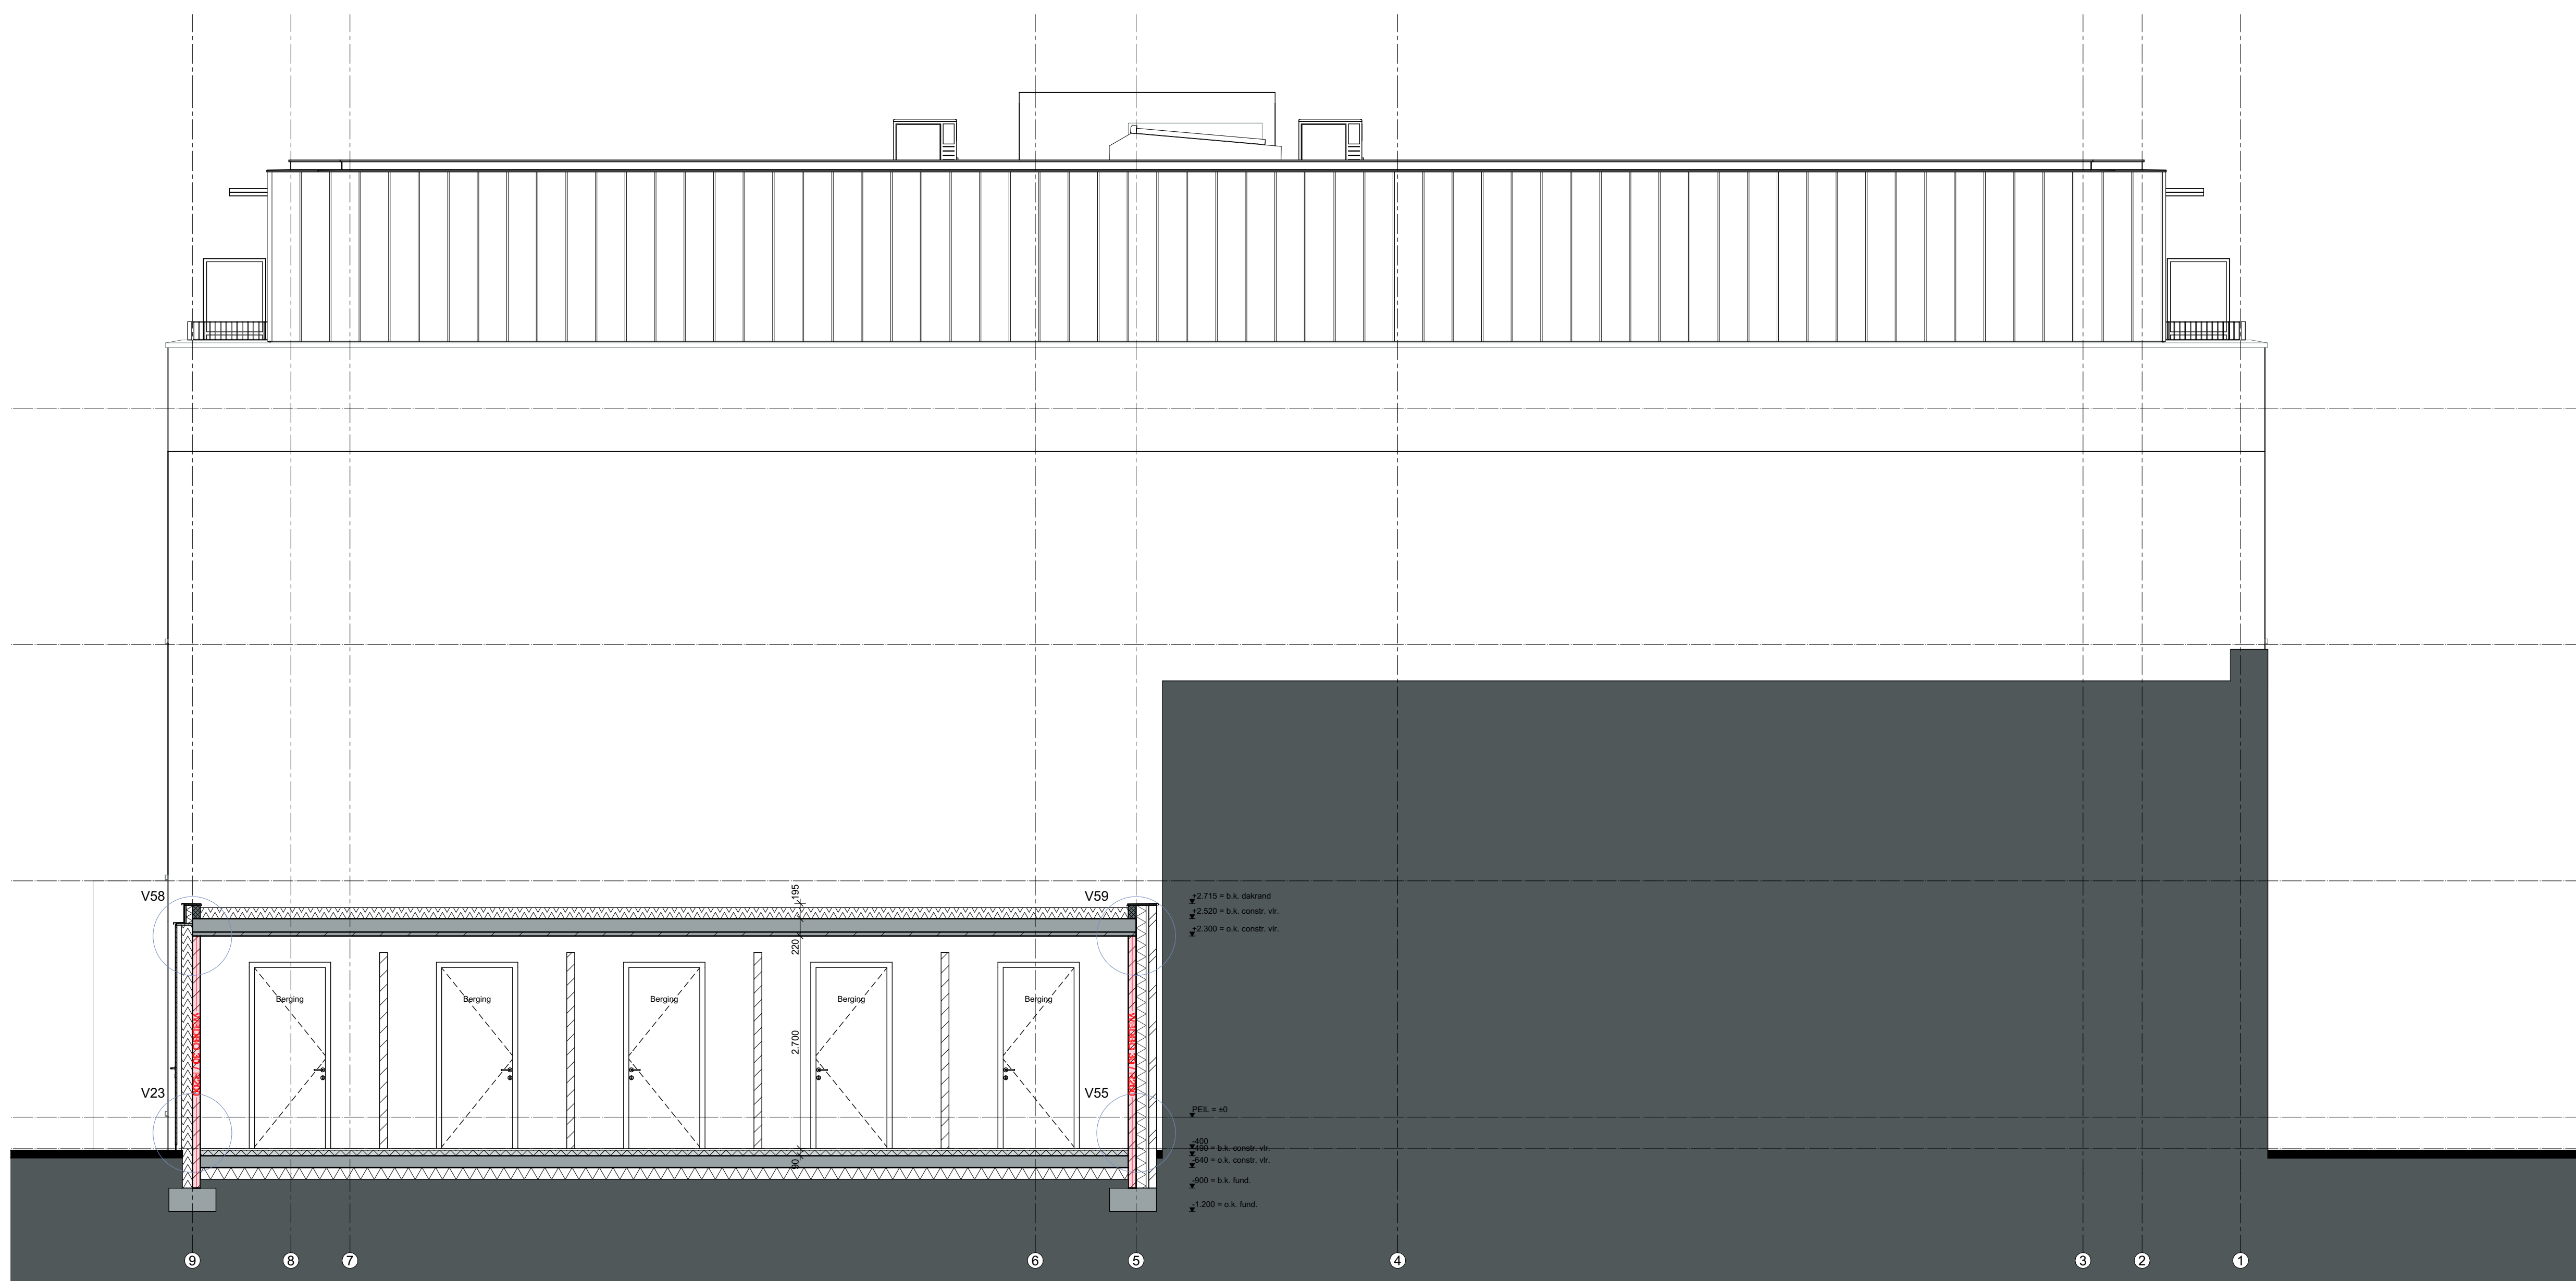

Doorsnede D-D

DEFINITIEF

Project
APP, STATIONSSTRAAT 46-50 WAALWIJK
Projectnummer
1932
Fase
DEFINITIEF ONTWERP
Onderdeel
DOORSNEDES
Tekeningnummer
020300
Datum
a 09-12-2022 d
Schaal
1:50
Formaat
A0
Getekend
JK

OTENTIQ Vastgoed Ontwikkeling bv
Rusthofweg 7 Unit 106
5016 PC Vught

Architectenbureau van Reenen B.V.
Sprangeweg 14a
5144 BW WILLEM-LIJCK

T +31 (0)516-348693
E info@architectenbureauvanreenen.nl
W www.architectenbureauvanreenen.nl

ARCHITECTENBUREAU
van REENEN