






Doorsnede E-E

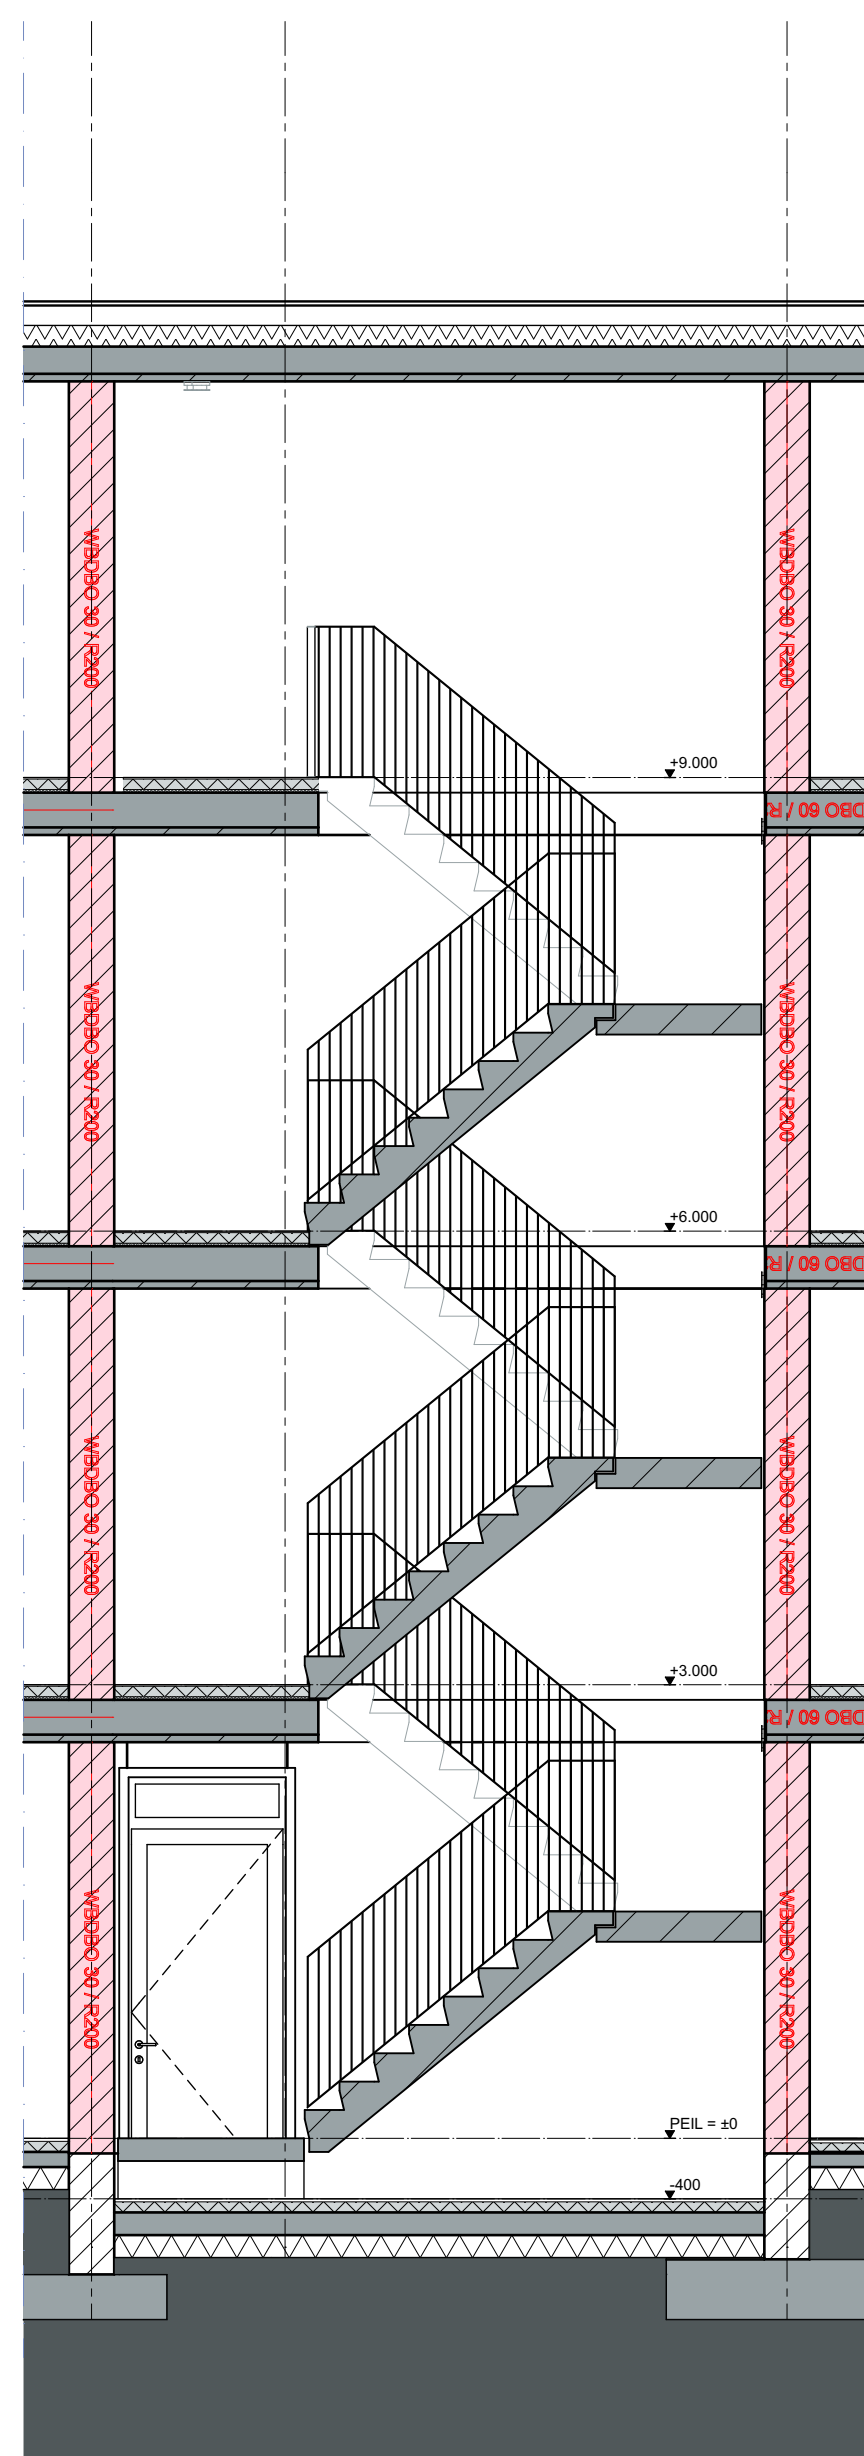

DOORSNEDE TRAPPENHUIS

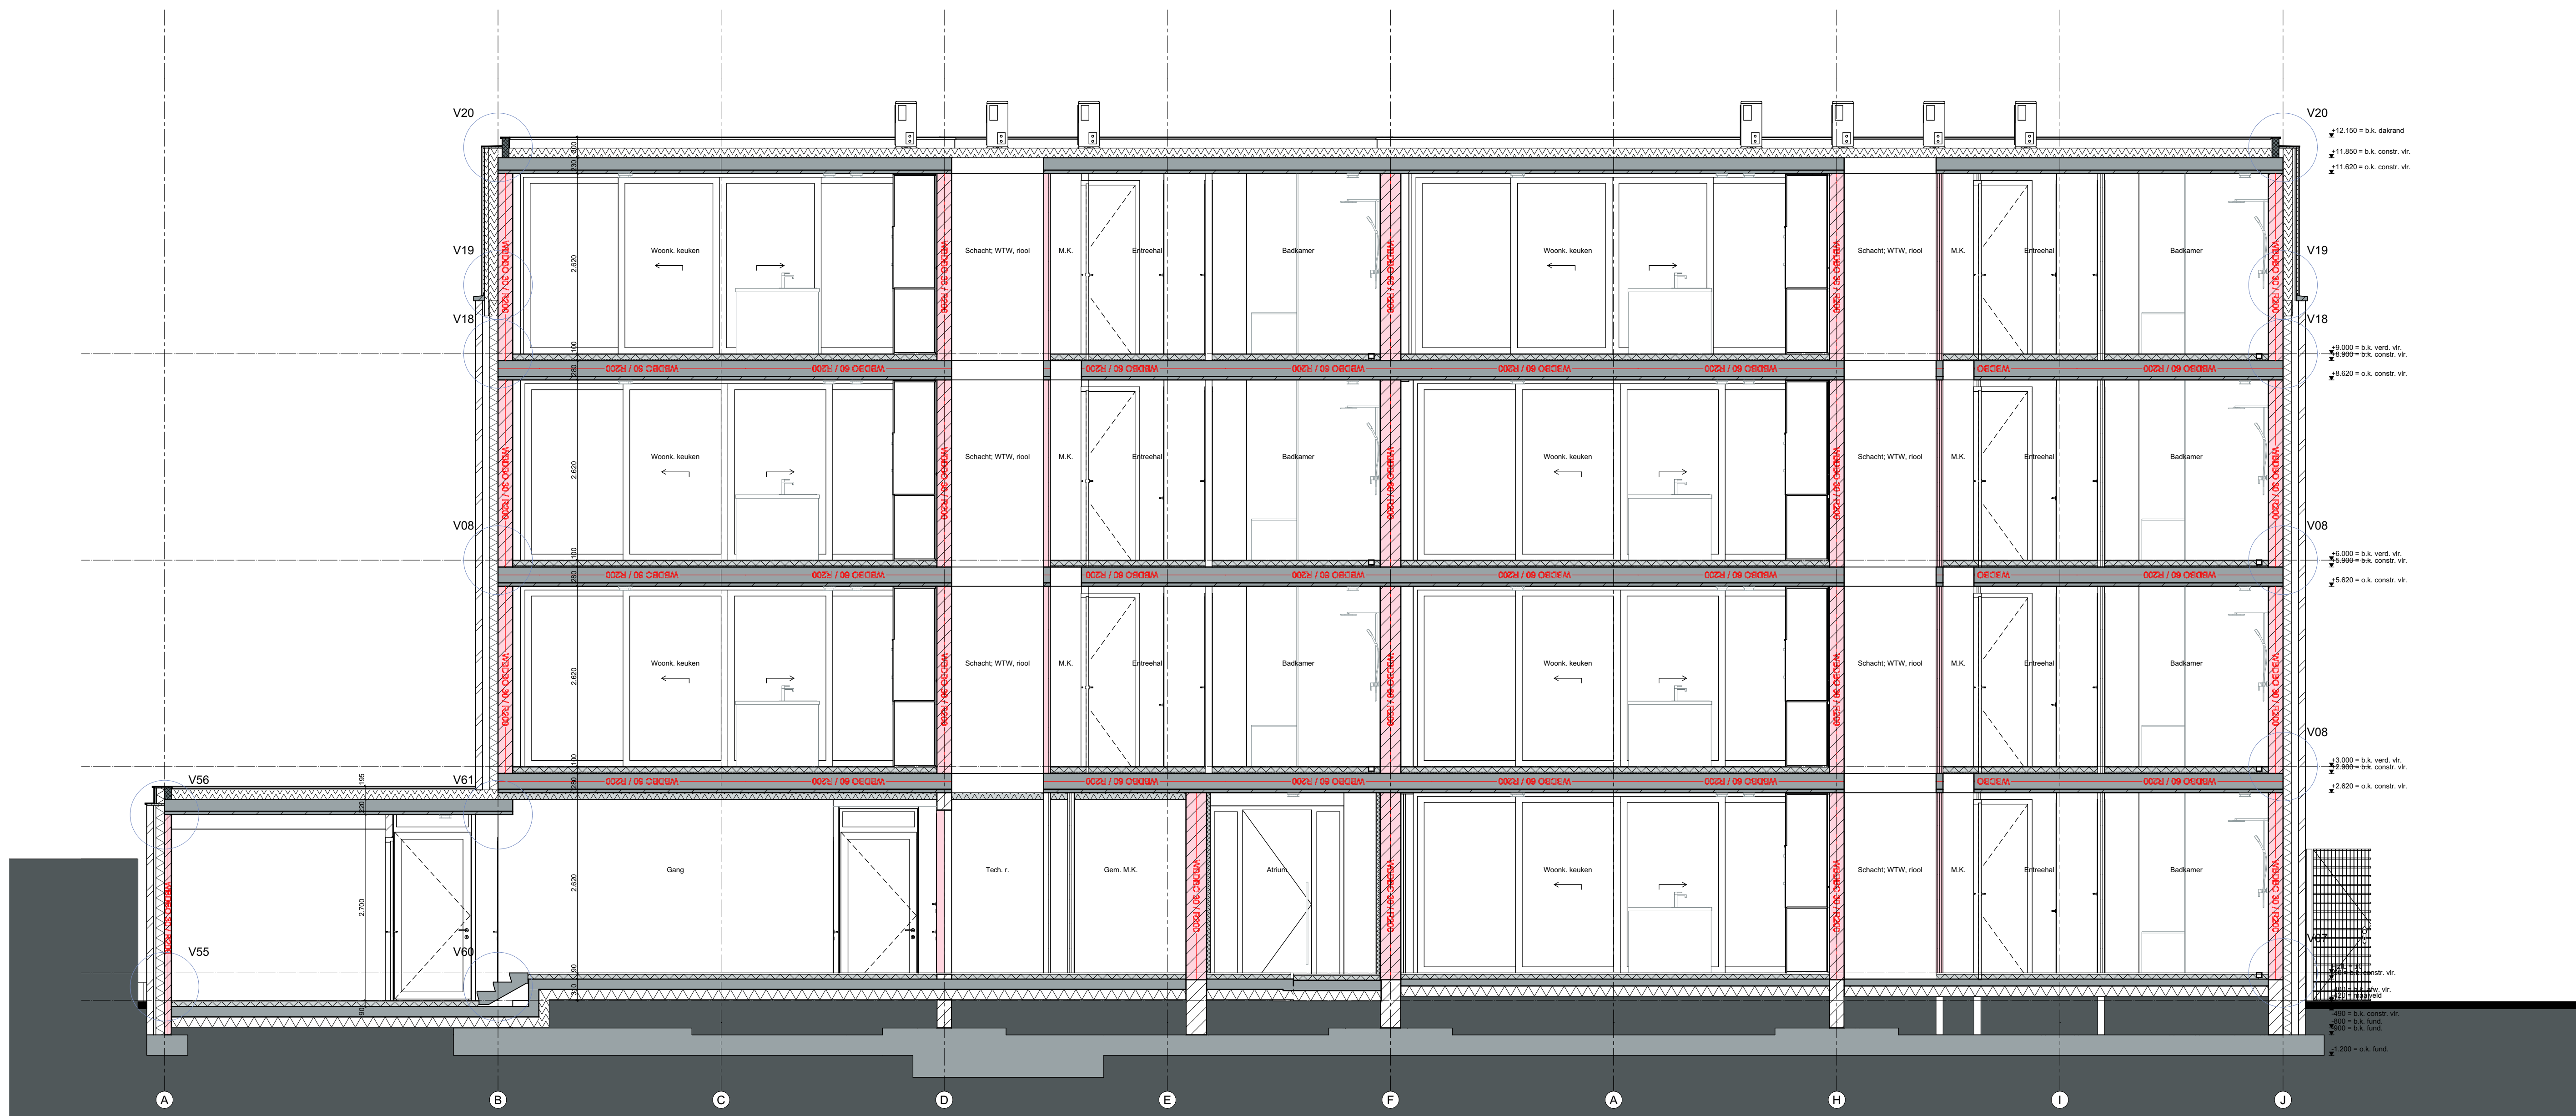

Doorsnede C-C

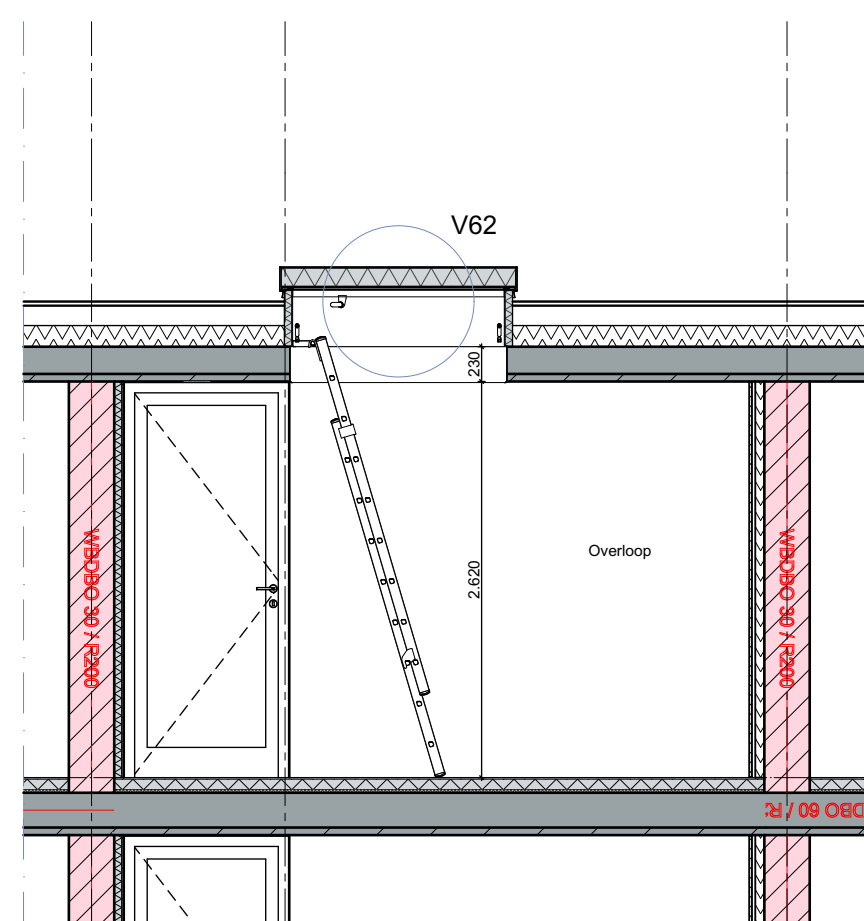

DOORSNEDE DAKLUIK

## DEFINITIEF

Project  
APP. STATIONSSTRAAT 46-50 WAALWIJK  
Projectnummer  
1932  
Fase  
DEFINITIEF ONTWERP  
Onderdeel  
DOORSNEDES  
Tekeningsnummer  
020301  
Datum  
a 09-12-2022  
Schaal  
1:50  
b e  
f  
Formaat  
A0  
Getekend  
JK

OTENTIQ vastgoed ontwikkeling bv  
Routestadijk 7 Unit 104  
5266 PG Vught

Architectenbureau van Reeven B.V.  
Sprangseweg 13a  
5144 NV WAALWIJK

T +31 (0)414-346893  
E info@architectenbureauvanreeven.nl  
I www.architectenbureauvanreeven.nl  
**ARCHITECTENBUREAU**  
**van reeven**