Plattegrondtekening behorend bij nummerbesluit D2023-01-017547

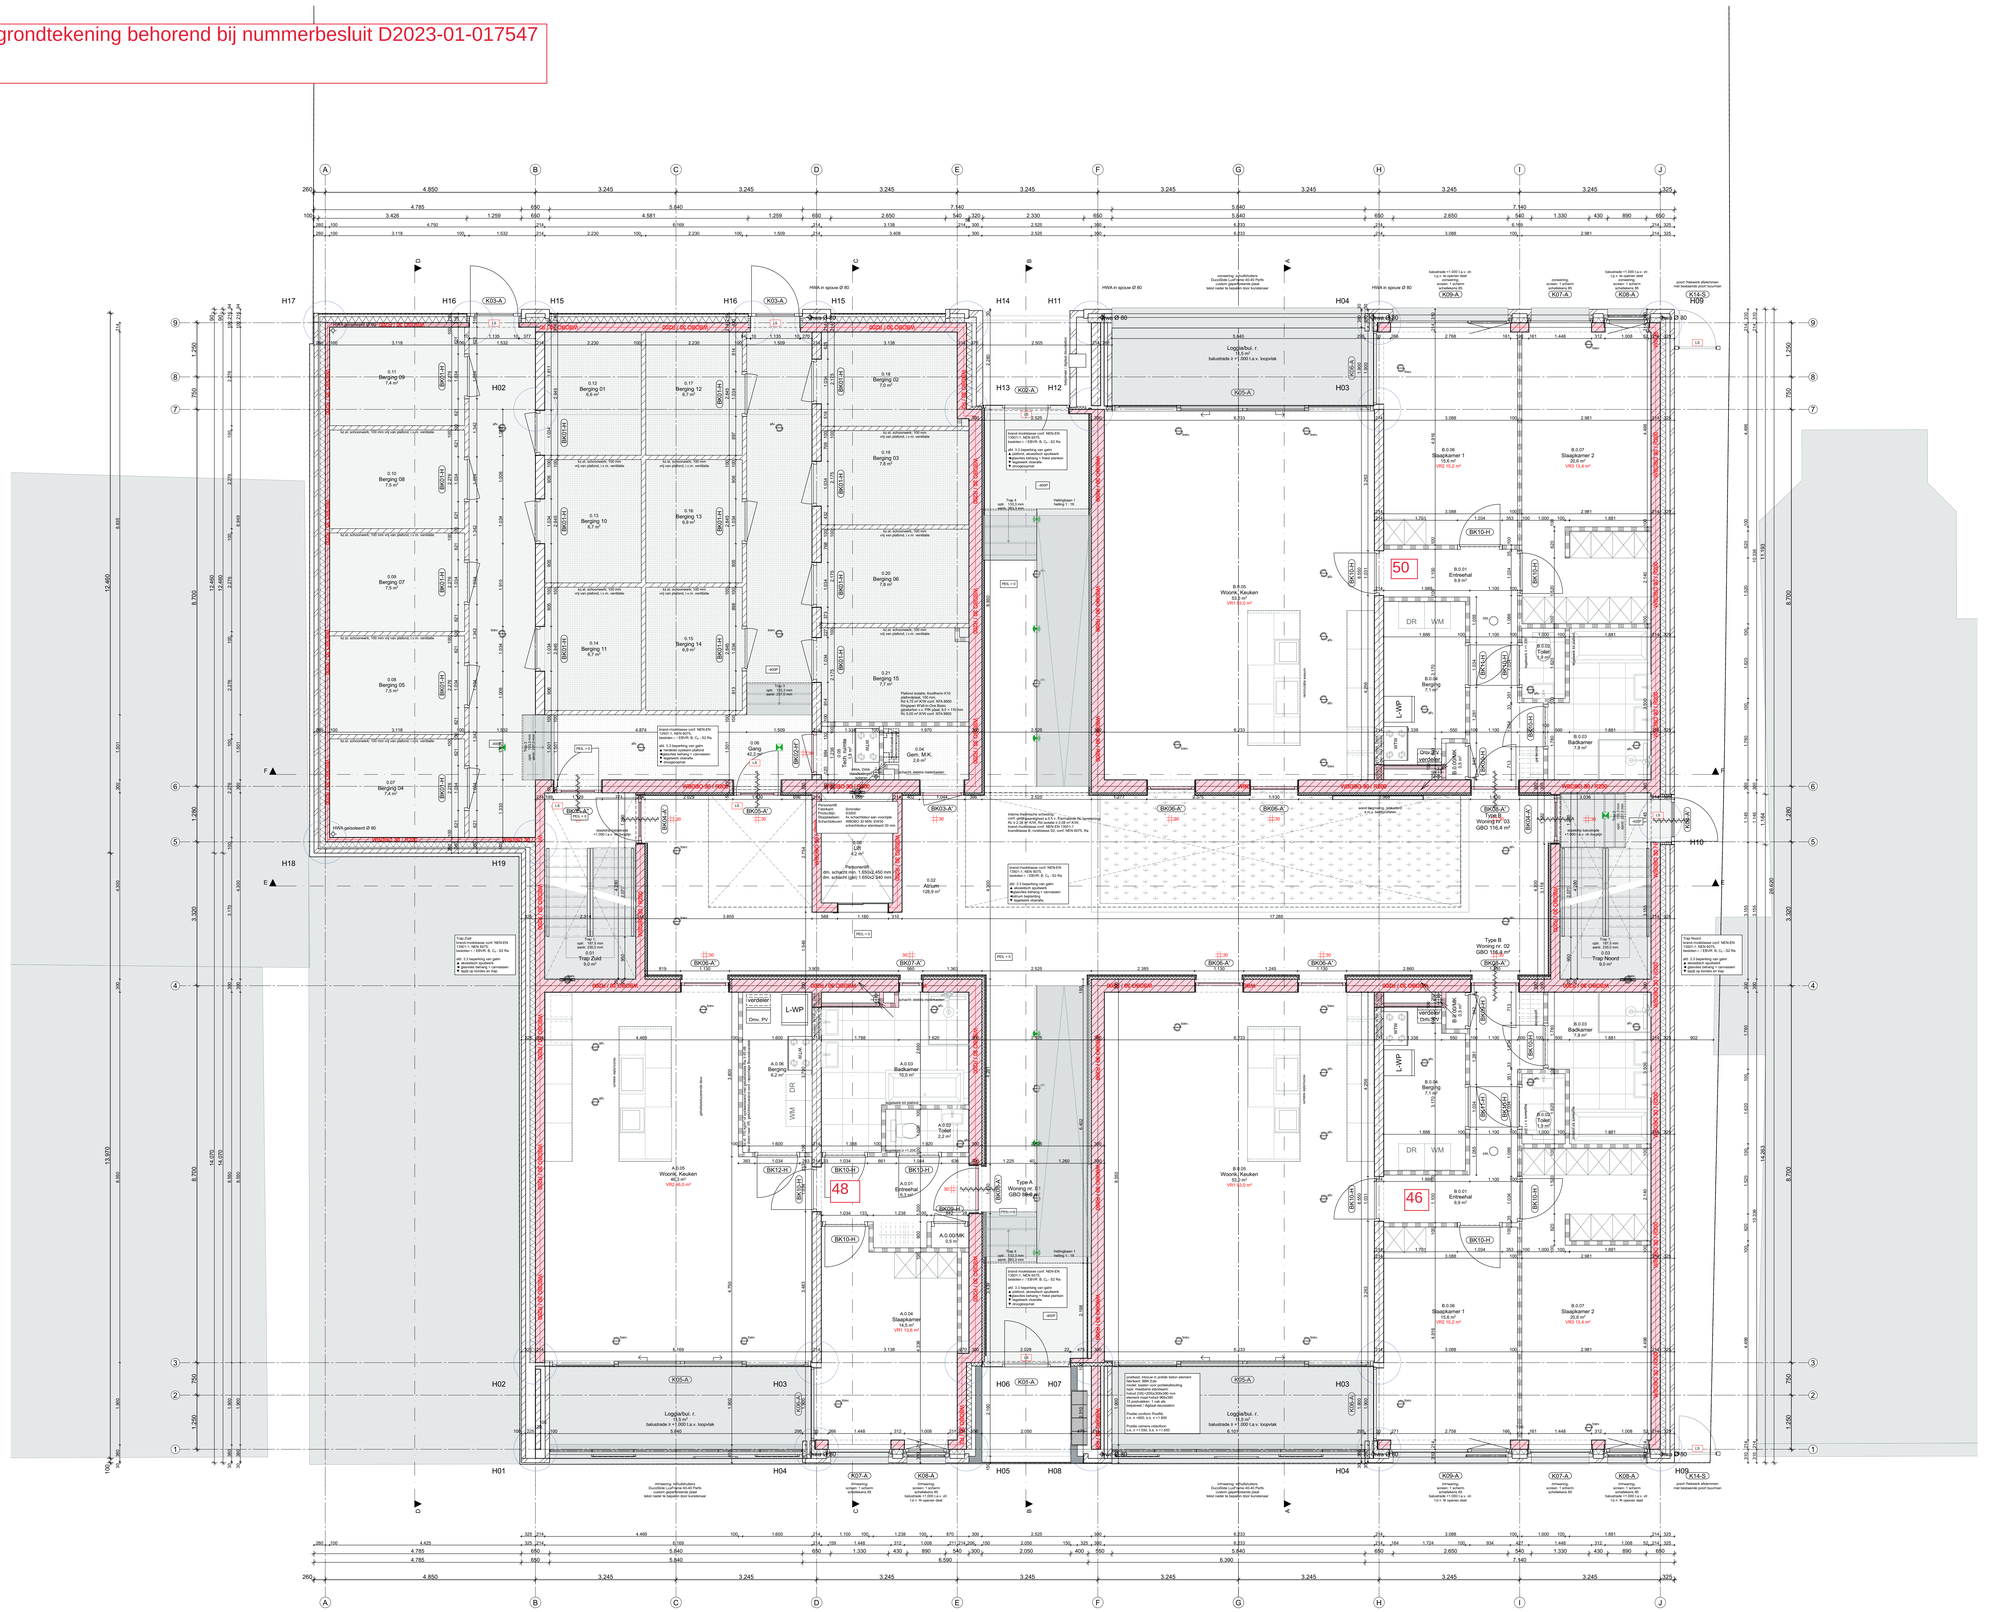
BEGANE GROND
Loggia/bal. r. 10.0 m² balustrade h = 1.000 t.a.v. loopvlak
Berging 01 6,8 m²
Berging 02 7,0 m²
Berging 03 7,8 m²
Berging 04 7,4 m²
Berging 05 7,5 m²
Berging 06 7,8 m²
Berging 07 7,5 m²
Berging 08 7,8 m²
Berging 09 7,4 m²
Berging 10 6,7 m²
Berging 11 6,7 m²
Berging 12 6,7 m²
Berging 13 6,9 m²
Berging 14 6,9 m²
Berging 15 7,7 m²
A.0.06 Berging 6,2 m²
A.0.07 Meterkast 0,3 m²
A.0.005K 0,5 m²
B.0.01 Entreehal 9,9 m²
B.0.02 Toilet 1,5 m²
B.0.03 Badkamer 7,8 m²
B.0.04 Gem. M.K. 2,8 m²
B.0.05 Woonk. Keuken 37,1 m²
B.0.06 Slaapkamer 1 15,8 m²
B.0.07 Slaapkamer 2 20,8 m²
B.0.08 Berging 7,1 m²
Trap Zuid 9,0 m²
Trap Noord 9,0 m²
Trap 4 opti. 172,5 mm aant. 263,5 mm
Trap 5 opti. 181,5 mm aant. 254,5 mm
Hallingtrap 1 aantrg 1 / 10
Trap 1 opti. 187,5 mm aant. 250,0 mm
Trap 2 opti. 187,5 mm aant. 250,0 mm
Trap 3 opti. 187,5 mm aant. 250,0 mm
Brandmeldcentrale
Omv. PV
L-WP
verdeler
Omv. WP
Perilex
Perilex
Perilex