Bouwen 15 appartementen aan de Stationsstraat te Waalwijk

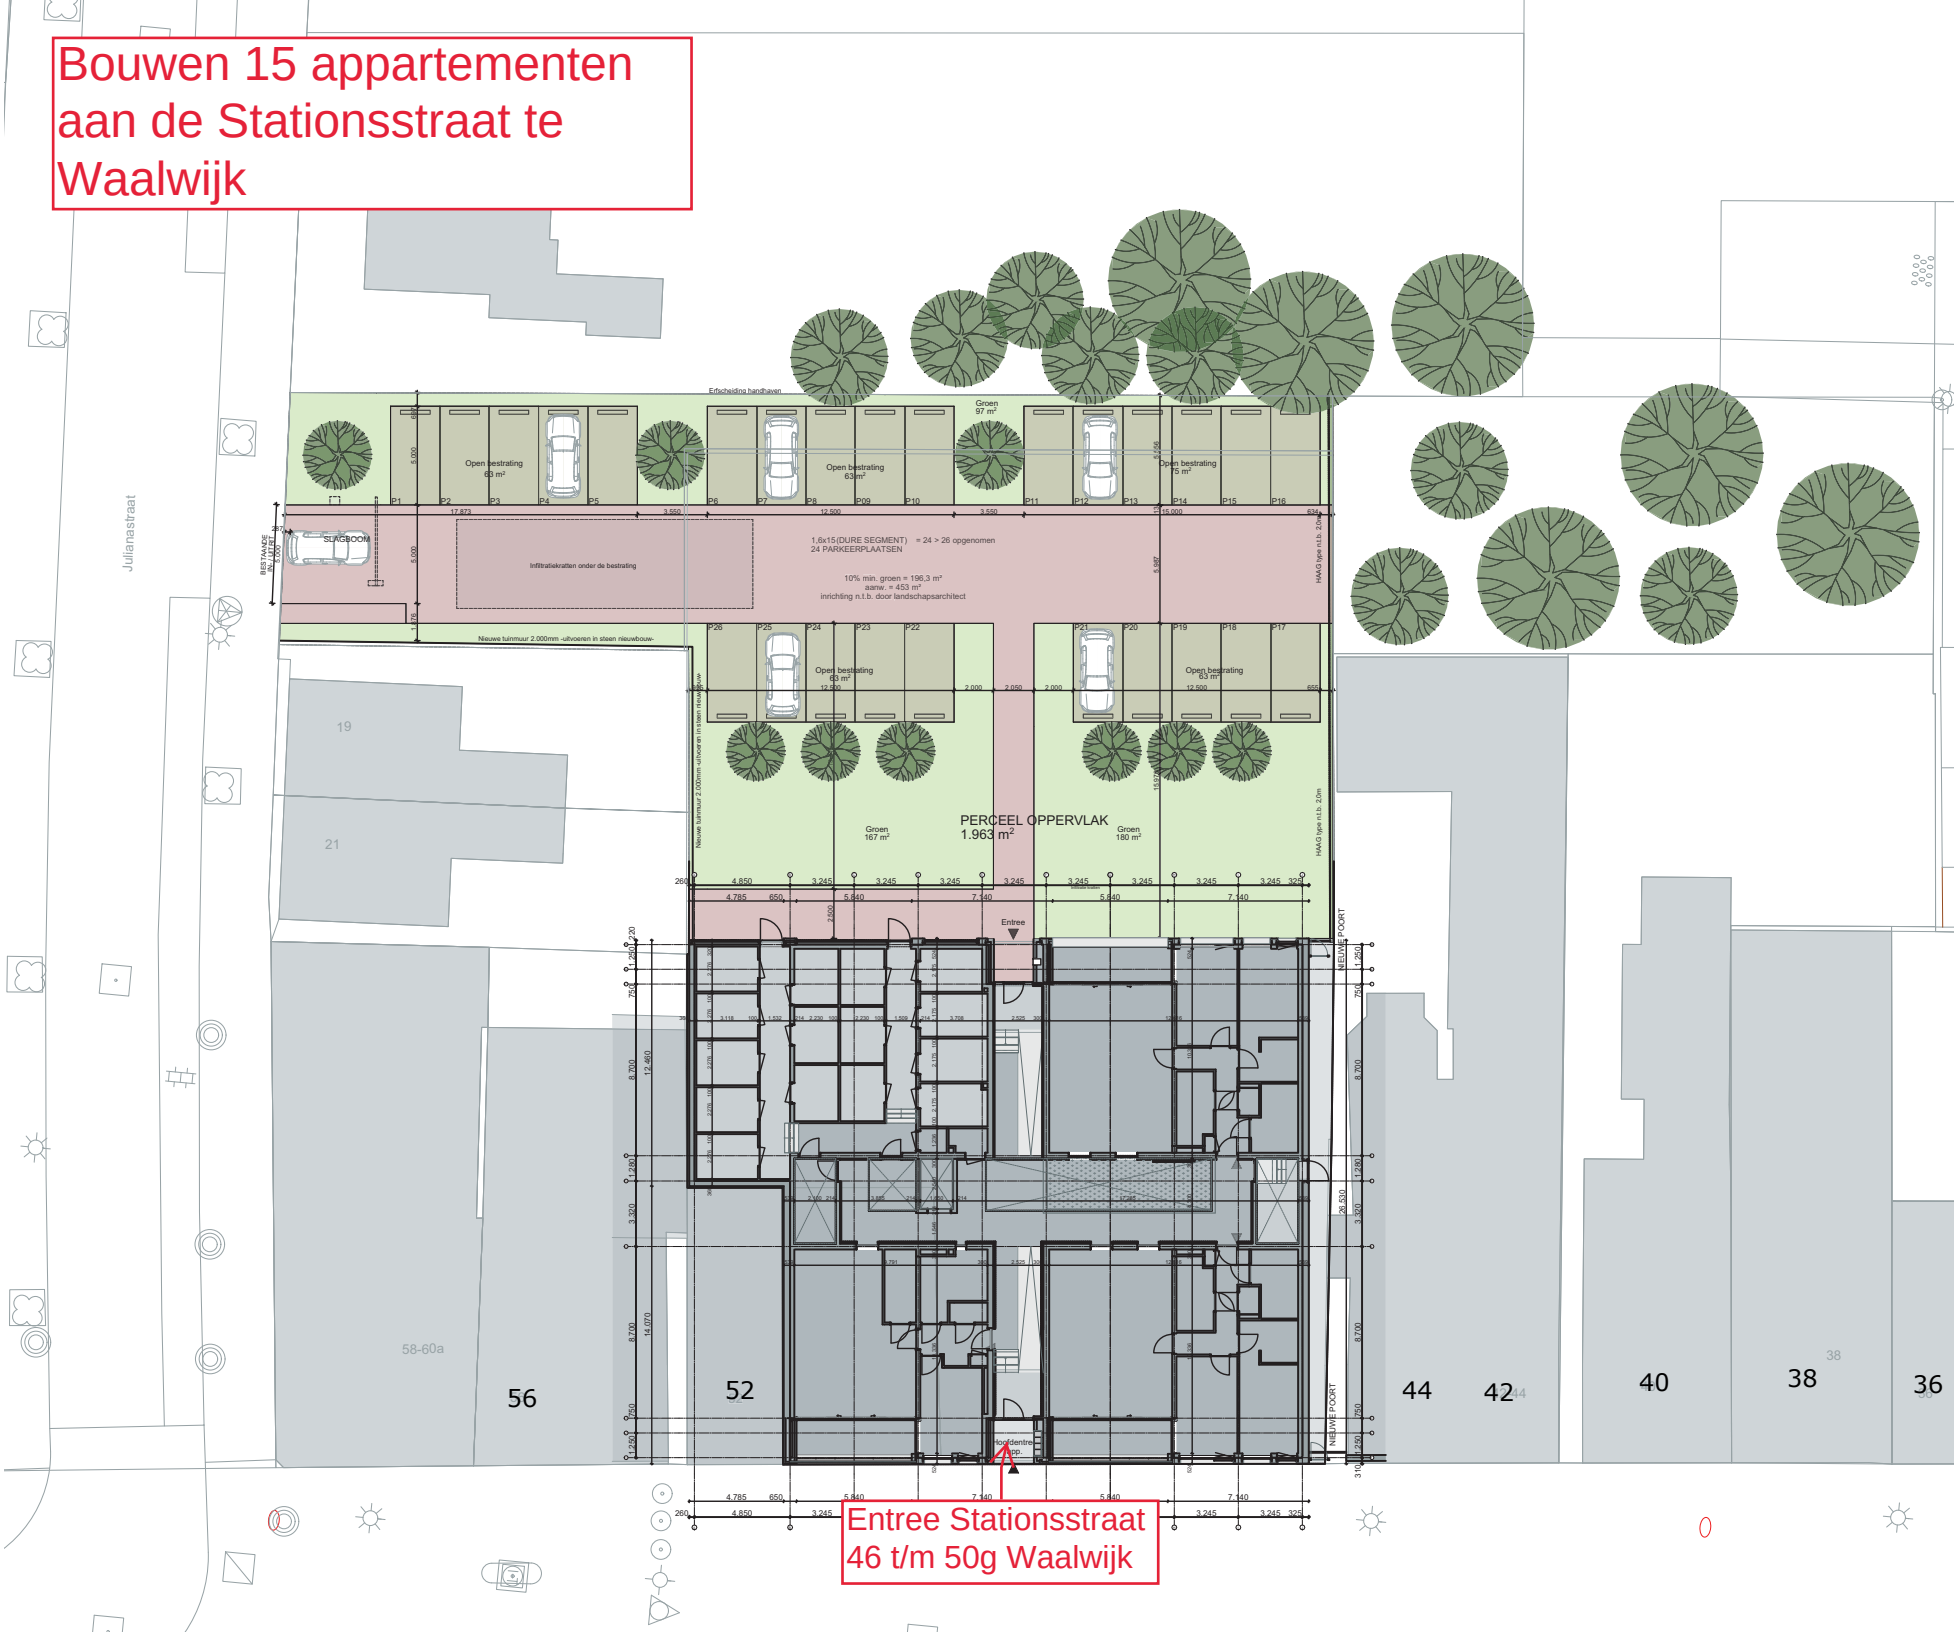

Entree Stationsstraat
46 t/m 50g Waalwijk