


B			
01 eerste verdieping			
B	01	01	24.36 m²
B	01	02	59.68 m²
B	01	03	28.17 m²
B	01	04	37.24 m²
B	01	05	39.71 m²
B	01	07	28.44 m²
B	01	08	39.37 m²
B	01	09	38.49 m²
B	01	10	24.29 m²
B	01	11	24.71 m²
344.46 m²			
02 tweede verdieping			
B	02	01	24.36 m²
B	02	02	31.41 m²
B	02	03	28.17 m²
B	02	04	37.24 m²
B	02	05	39.71 m²
B	02	06	28.26 m²
B	02	07	28.44 m²
B	02	08	39.37 m²
B	02	09	37.24 m²
B	02	10	28.58 m²
B	02	11	31.41 m²
B	02	12	24.71 m²
378.92 m²			
03 derde verdieping			
B	03	01	24.36 m²
B	03	02	31.41 m²
B	03	03	28.17 m²
B	03	04	37.24 m²
B	03	05	39.71 m²
B	03	06	27.56 m²
B	03	07	27.74 m²
B	03	08	39.37 m²
B	03	09	37.24 m²
B	03	10	28.58 m²
B	03	11	31.41 m²
B	03	12	24.71 m²
377.52 m²			
04 vierde verdieping			
B	04	01	24.36 m²
B	04	02	56.12 m²
B	04	03	28.17 m²
B	04	04	37.24 m²
B	04	05	39.71 m²
B	04	06	27.77 m²
B	04	07	27.84 m²
B	04	08	39.37 m²
B	04	09	37.24 m²
B	04	10	28.58 m²
B	04	11	31.41 m²
377.83 m²			
05 vijfde verdieping			
B			20.70 m²
B	05	01	70.60 m²
B	05	02	92.03 m²
B	05	03	49.41 m²
B	05	04	36.26 m²
B	05	05	36.26 m²
B	05	06	49.79 m²
355.05 m²			
06 zesde verdieping			
B	06	01	49.79 m²
B	06	02	25.75 m²
B	06	03	25.45 m²
B	06	04	49.41 m²
B	06	05	49.41 m²
B	06	06	36.26 m²
B	06	07	36.26 m²
B	06	08	49.79 m²
322.12 m²			

07 zevende verdieping			
B	07	01	49.79 m²
B	07	02	25.75 m²
B	07	03	25.86 m²
B	07	04	49.41 m²
B	07	05	49.41 m²
B	07	06	36.26 m²
B	07	07	36.26 m²
B	07	08	49.79 m²
322.53 m²			
08 achtste verdieping			
B	08	01	69.42 m²
B	08	02	26.46 m²
B	08	03	75.29 m²
B	08	04	69.39 m²
B	08	05	45.42 m²
B	08	06	49.79 m²
335.76 m²			
09 negende verdieping			
B	09	01	69.42 m²
B	09	02	26.46 m²
B	09	03	75.29 m²
B	09	04	69.39 m²
B	09	05	45.42 m²
B	09	06	49.79 m²
335.76 m²			
10 tiende verdieping			
B	10	01	49.79 m²
B	10	02	36.42 m²
B	10	03	69.39 m²
B	10	04	69.39 m²
B	10	05	45.42 m²
B	10	06	49.79 m²
320.20 m²			
11 elfde verdieping			
B	11	01	69.42 m²
B	11	02	26.46 m²
B	11	03	75.29 m²
B	11	04	69.39 m²
B	11	05	45.42 m²
B	11	06	49.79 m²
335.76 m²			
12 twaalfde verdieping			
B	12	01	69.42 m²
B	12	02	26.46 m²
B	12	03	75.29 m²
B	12	04	69.39 m²
B	12	05	45.42 m²
B	12	06	49.79 m²
335.76 m²			
13 dertiende verdieping			
B	13	01	49.79 m²
B	13	02	36.42 m²
B	13	03	69.39 m²
B	13	04	69.39 m²
B	13	05	45.42 m²
B	13	06	49.79 m²
320.20 m²			
14 veertiende verdieping			
B	14	01	69.42 m²
B	14	02	26.46 m²
B	14	03	75.29 m²
B	14	04	69.39 m²
B	14	05	45.42 m²
B	14	06	49.79 m²
335.76 m²			
15 vijftiende verdieping			
B	15	01	69.42 m²
B	15	02	26.46 m²
B	15	03	75.29 m²
B	15	04	69.39 m²

B	15	05	45.42 m²
B	15	06	49.79 m²
335.76 m²			
16 zestiende verdieping			
B	16	01	49.79 m²
B	16	02	36.42 m²
B	16	03	69.39 m²
B	16	04	69.39 m²
B	16	05	45.42 m²
B	16	06	49.79 m²
320.20 m²			
17 zeventiende verdieping			
B	17	01	69.42 m²
B	17	02	26.46 m²
B	17	03	75.29 m²
B	17	04	69.39 m²
B	17	05	45.42 m²
B	17	06	49.79 m²
335.76 m²			
18 achtiende verdieping			
B	18	01	69.42 m²
B	18	02	26.46 m²
B	18	03	75.29 m²
B	18	04	69.39 m²
B	18	05	45.42 m²
B	18	06	49.79 m²
335.76 m²			
19 negentiende verdieping			
B	19	01	49.79 m²
B	19	02	45.42 m²
B	19	03	69.39 m²
B	19	04	69.39 m²
B	19	05	45.42 m²
B	19	06	49.79 m²
329.20 m²			
20 twintigste verdieping			
B	20	01	92.69 m²
B	20	02	126.34 m²
B	20	03	70.16 m²
B	20	04	67.75 m²
356.95 m²			
21 eenentwintigste verdieping			
B	21	01	95.09 m²
B	21	02	127.94 m²
B	20	03	60.97 m²
B	20	04	60.97 m²
344.98 m²			
7156.26 m²			
C			
01 eerste verdieping			
C	01	01	22.04 m²
C	01	02	29.52 m²
C	01	03	29.52 m²
C	01	04	29.52 m²
C	01	05	29.52 m²
C	01	06	23.89 m²
C	01	07	35.64 m²
C	01	08	32.14 m²
C	01	09	26.17 m²
C	01	10	26.17 m²
C	01	11	26.17 m²
C	01	12	28.39 m²
C	01	13	26.17 m²
C	01	14	18.57 m²
C	01	15	20.27 m²
C	01	16	20.27 m²
423.98 m²			

02 tweede verdieping			
C	02	01	22.04 m²
C	02	02	29.52 m²
C	02	03	29.52 m²
C	02	04	29.52 m²
C	02	05	29.52 m²
C	02	06	23.89 m²
C	02	07	35.64 m²
C	02	08	32.14 m²
C	02	09	26.17 m²
C	02	10	26.17 m²
C	02	11	26.17 m²
C	02	12	26.17 m²
C	02	13	26.17 m²
C	02	14	18.57 m²
C	02	15	20.27 m²
C	02	16	20.27 m²
421.77 m²			
03 derde verdieping			
C	03	01	37.63 m²
C	03	02	37.15 m²
C	03	03	61.71 m²
C	03	04	66.37 m²
C	03	05	64.25 m²
C	03	06	58.48 m²
C	03	07	36.21 m²
C	03	08	36.62 m²
398.42 m²			
04 vierde verdieping			
C	04	01	37.63 m²
C	04	02	37.15 m²
C	04	03	61.71 m²
C	04	04	66.37 m²
C	04	05	47.23 m²
C	04	06	58.48 m²
C	04	07	28.20 m²
C	04	08	32.66 m²
369.43 m²			
05 vijfde verdieping			
C	05	02	282.14 m²
282.14 m²			
15 vijftiende verdieping			
C	15	01	74.29 m²
C	15	02	61.83 m²
C	15	03	74.29 m²
C	15	04	74.29 m²
C	15	05	56.13 m²
C	15	06	74.29 m²
415.09 m²			
22 tweentwintigste verdieping			
C	22	01	117.76 m²
C	22	02	117.76 m²
C	22	03	101.64 m²
C	22	04	117.76 m²
454.93 m²			
2765.76 m²			
D			
01 eerste verdieping			
D	01	01	47.02 m²
D	01	02	32.19 m²
D	01	03	31.66 m²
D	01	04	34.19 m²
D	01	05	34.29 m²
D	01	06	35.09 m²
D	01	07	32.19 m²
D	01	08	47.02 m²
293.66 m²			
01d eerste verdieping			
D	01d	01	47.02 m²
D	01d	02	32.19 m²
D	01d	03	42.48 m²

D	01d	04	39.01 m²
D	01d	05	34.19 m²
D	01d	06	34.29 m²
D	01d	07	39.01 m²
D	01d	08	42.48 m²
D	01d	09	32.19 m²
D	01d	10	47.02 m²
389.90 m²			
02d tweede verdieping			
D	02d	01	47.02 m²
D	02d	02	32.19 m²
D	02d	03	42.48 m²
D	02d	04	39.01 m²
D	02d	05	34.19 m²
D	02d	06	34.29 m²
D	02d	07	39.01 m²
D	02d	08	42.48 m²
D	02d	09	32.19 m²
D	02d	10	47.02 m²
389.90 m²			
03d derde verdieping			
D	03d	01	47.02 m²
D	03d	02	32.19 m²
D	03d	03	42.48 m²
D	03d	04	39.01 m²
D	03d	05	34.19 m²
D	03d	06	34.29 m²
D	03d	07	39.01 m²
D	03d	08	42.48 m²
D	03d	09	32.19 m²
D	03d	10	47.02 m²
389.90 m²			
04d vierde verdieping			
D	04d	01	47.02 m²
D	04d	02	32.19 m²
D	04d	03	42.48 m²
D	04d	04	39.01 m²
D	04d	05	34.19 m²
D	04d	06	34.29 m²
D	04d	07	39.01 m²
D	04d	08	42.48 m²
D	04d	09	32.19 m²
D	04d	10	47.02 m²
389.90 m²			
05 vijfde verdieping			
D			75.33 m²
D	05	01	54.43 m²
D	05	02	44.79 m²
D	05	03	44.73 m²
D	05	04	54.43 m²
D	05	05	82.65 m²
D	05	06	82.65 m²
439.02 m²			
06 zesde verdieping			
D	06	01	54.43 m²
D	06	02	44.79 m²
D	06	03	44.73 m²
D	06	04	54.43 m²
D	06	05	54.43 m²
D	06	06	40.20 m²
D	06	07	38.77 m²
D	06	08	54.43 m²
386.22 m²			
07 zevende verdieping			
D	07	01	54.43 m²
D	07	02	44.79 m²
D	07	03	44.73 m²
D	07	04	54.43 m²
D	07	05	54.43 m²
D	07	06	40.20 m²
D	07	07	38.77 m²
D	07	08	54.43 m²

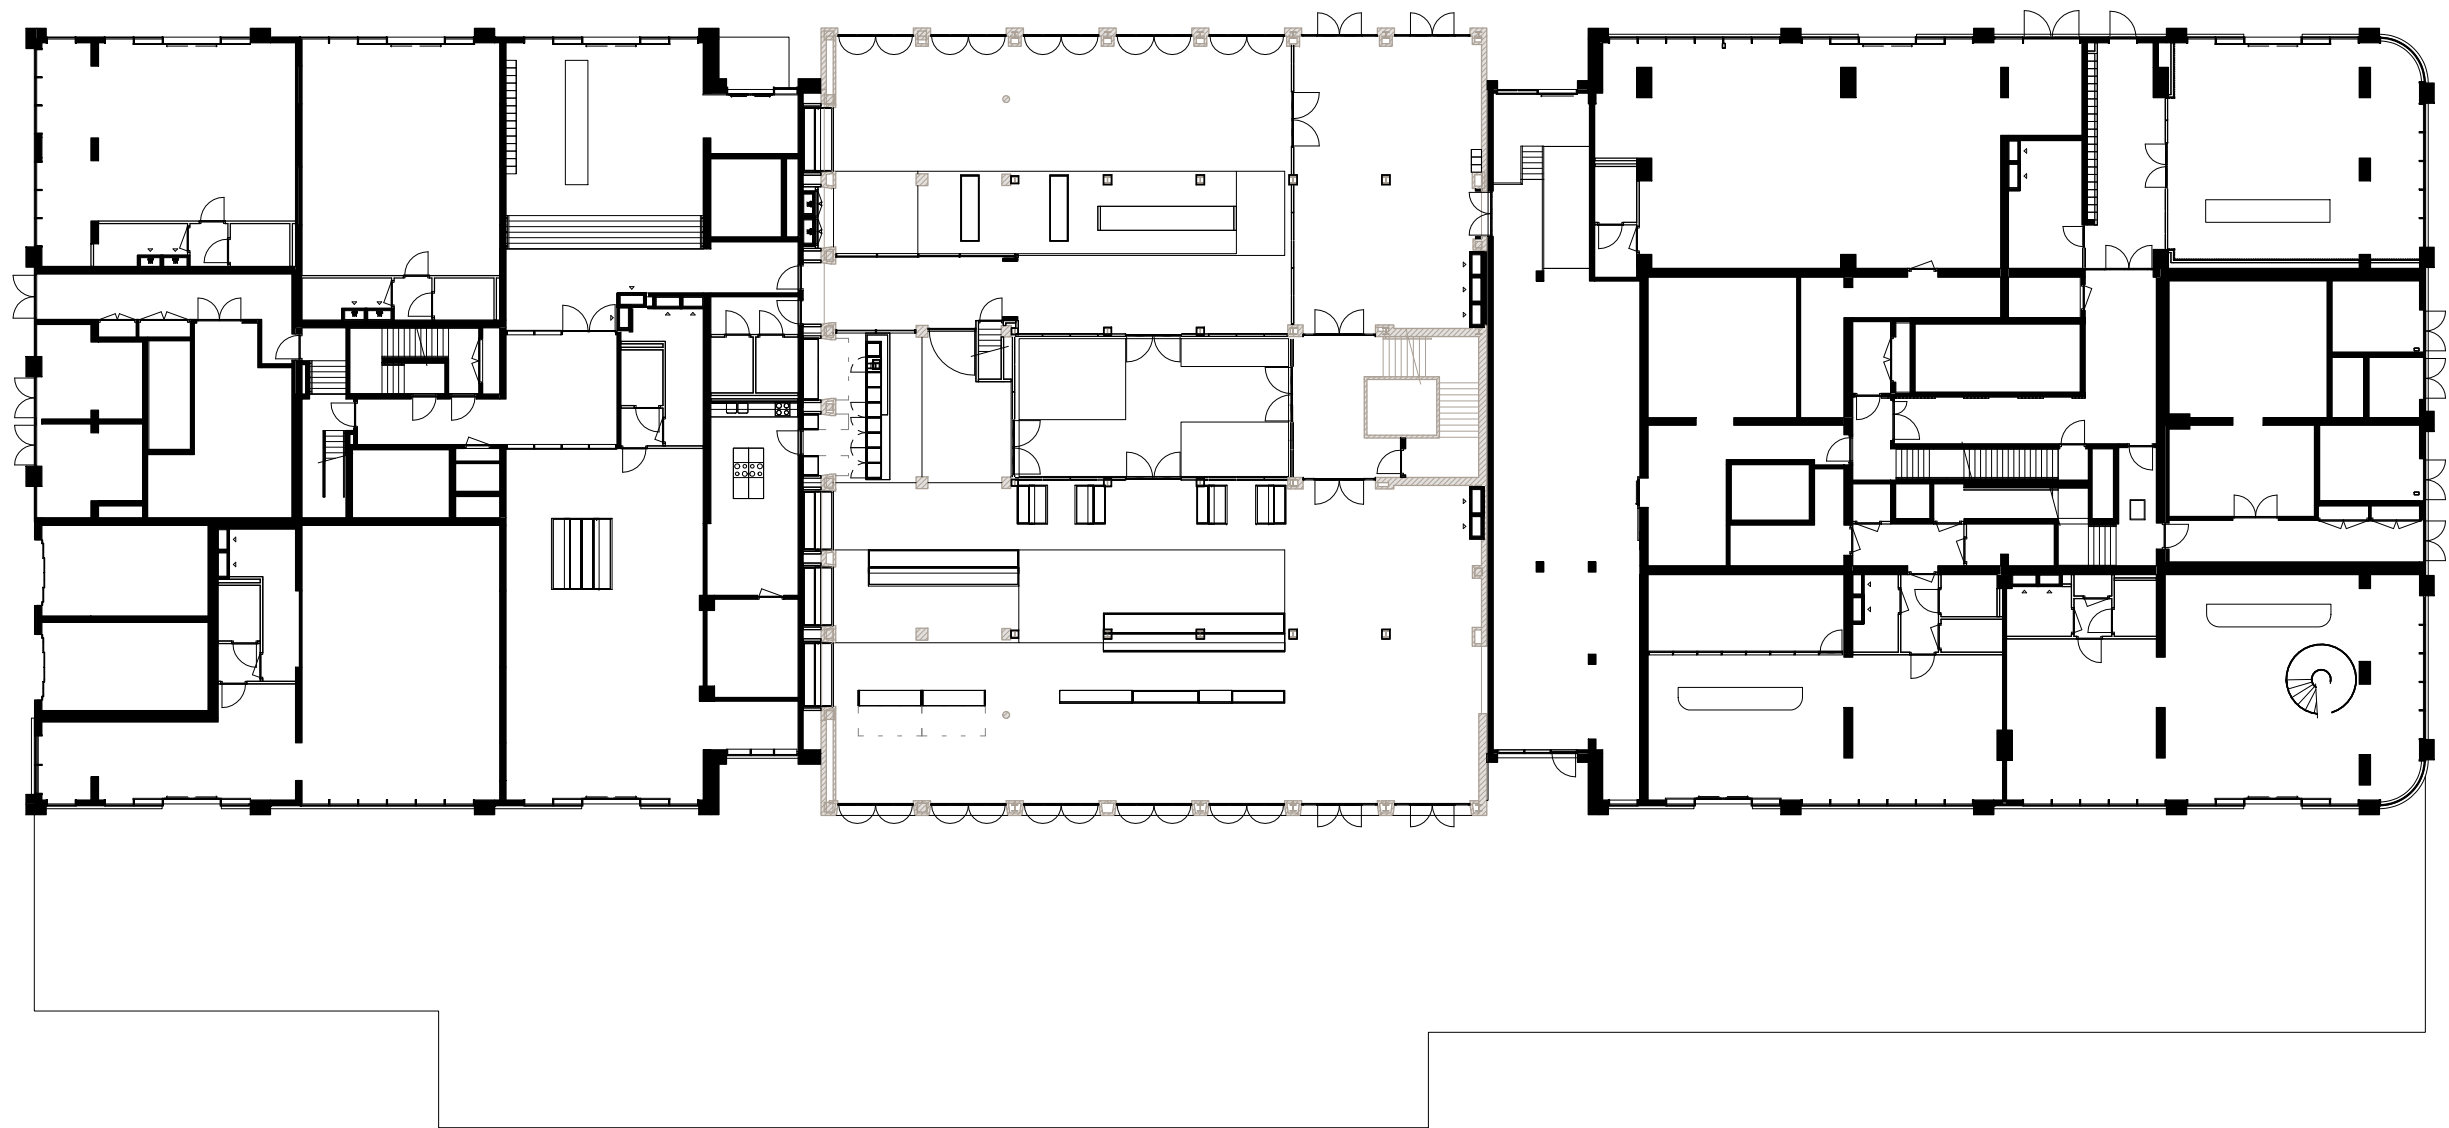

Gebruiksgebied begane grond

mecanoo


tekeningonderdeel:	schaal:	formaat:	datum:
Gebruiksgebied - begane grond	1:300	A3	30.09.2022
tekeningstatus:	werknnummer:	wijzigingen:	tekeningnummer:
OMGEVINGSVERGUNNING	A770	11.04.2023 A	DO-S62-100



Gebruiksgebied 1e verdieping

mecanoo

tekeningonderdeel:	schaal:	formaat:	datum:
Gebruiksgebied - 1e verdieping	1:300	A3	30.09.2022
tekeningstatus:	werknnummer:	wijzigingen:	tekeningnummer:
OMGEVINGSVERGUNNING	A770	11.04.2023 A	DO-S62-101

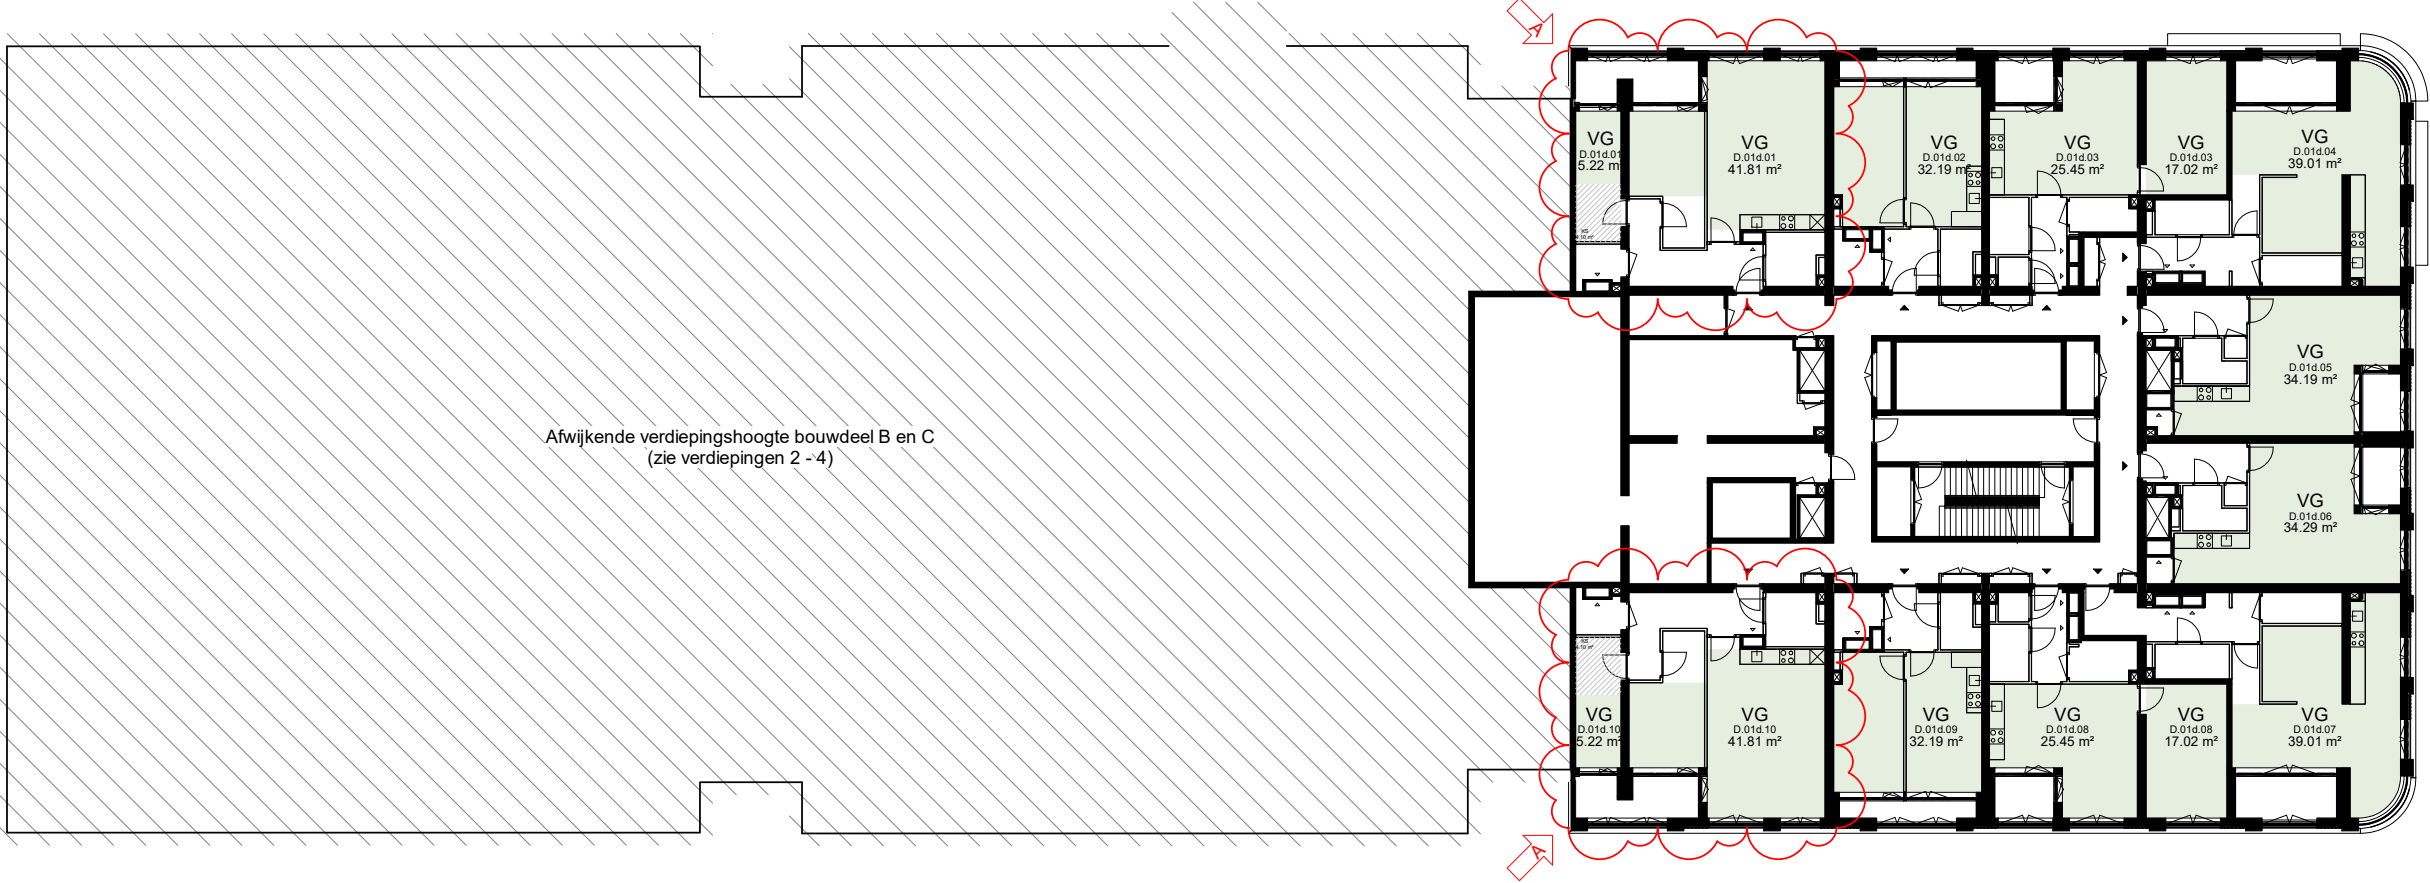

Gebruiksgebied 1e t/m 2e verdieping bouwdeel D

mecanoo

tekeningonderdeel:		schaal:		formaat:		datum:	
Gebruiksgebied - 1e t/m 2e verdieping - bouwdeel D (principe)		1:300		A3		30.09.2022	
tekeningstatus:		werknnummer:		wijzigingen:		tekeningnummer:	
OMGEVINGSVERGUNNING		A770		11.04.2023		A DO-S62-101d	




Gebruiksgebied 2e verdieping

mecanoo

tekeningonderdeel:	schaal:	formaat:	datum:
Gebruiksgebied - 2e verdieping	1:300	A3	30.09.2022
tekeningstatus:	werknnummer:	wijzigingen:	tekeningnummer:
OMGEVINGSVERGUNNING	A770	11.04.2023 A	DO-S62-102



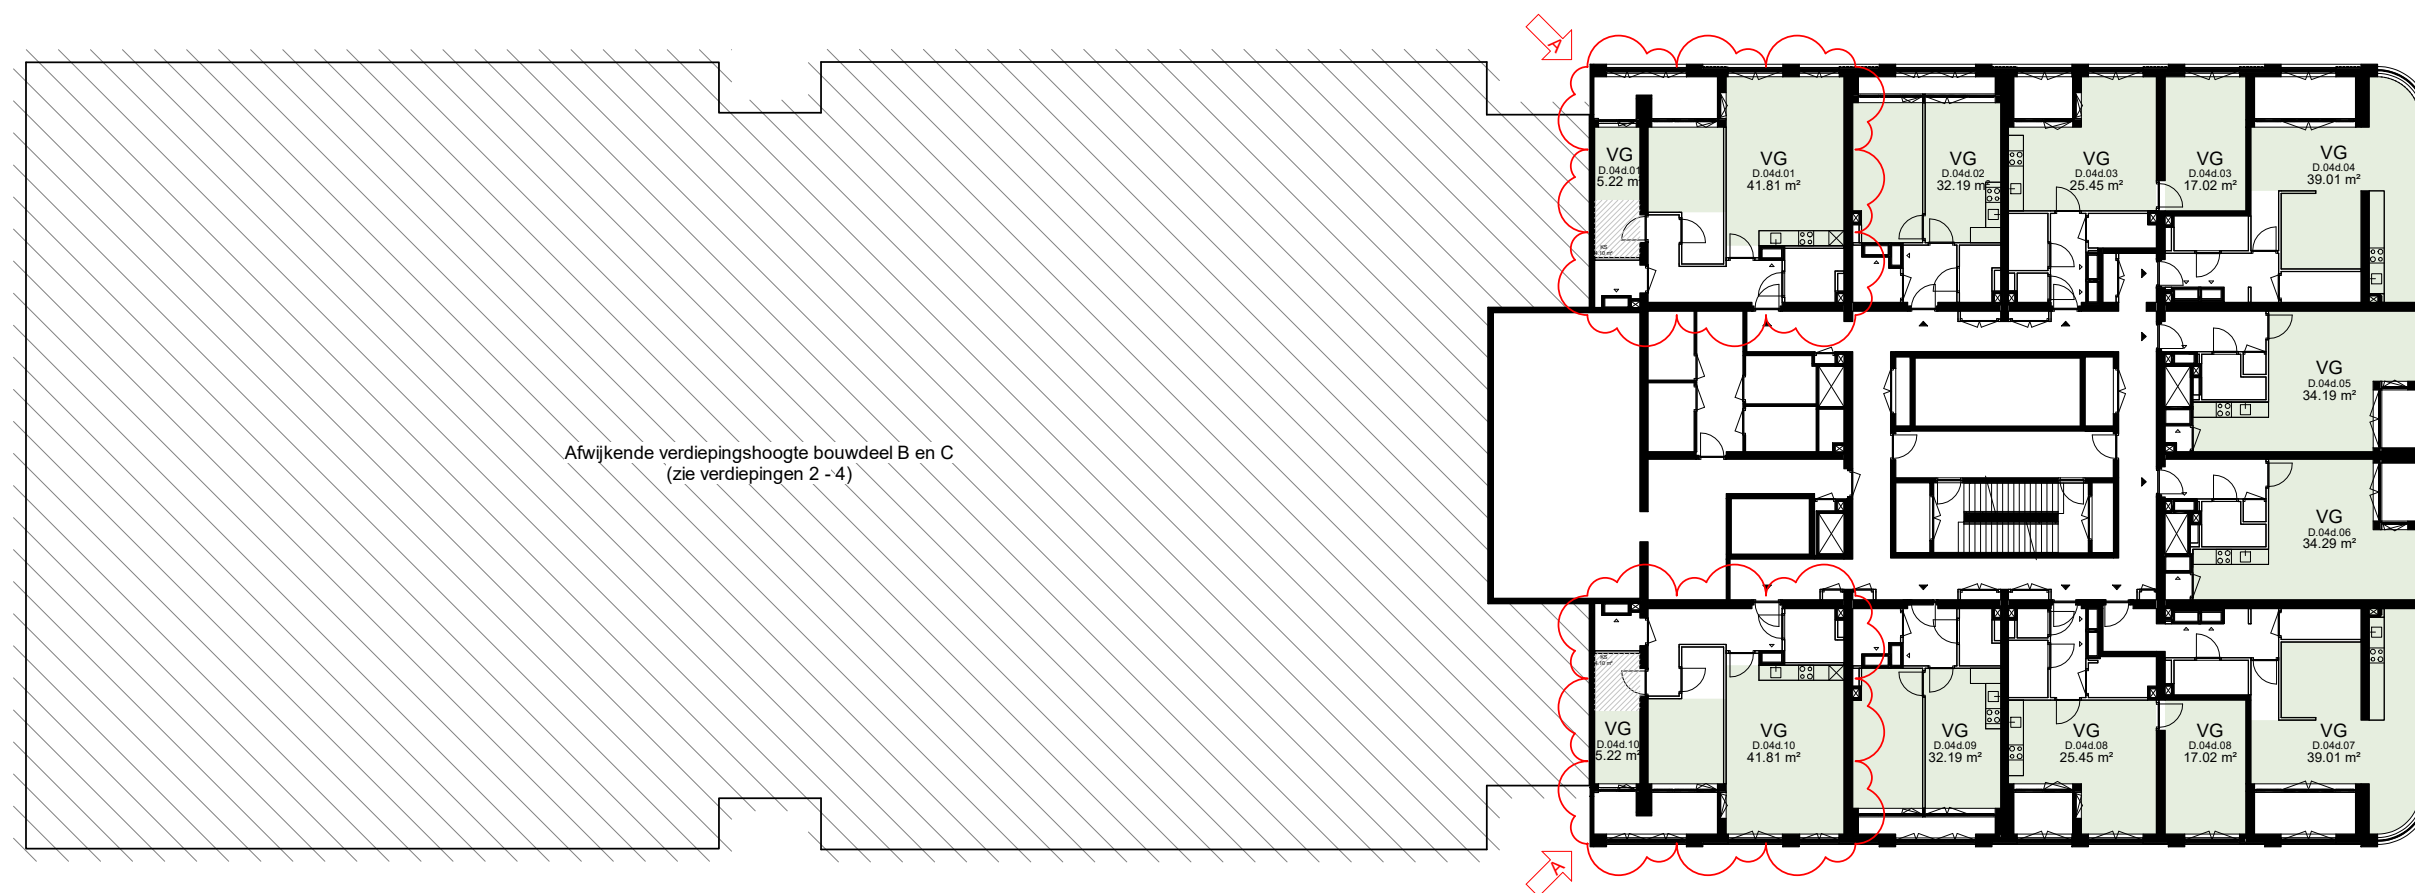

mecanoo

tekeningonderdeel:	schaal:	formaat:	datum:
Gebruiksgebied - 3e t/m 4e verdieping - bouwdeel D (principe)	1:300	A3	30.09.2022
tekeningstatus:	werknnummer:	wijzigingen:	tekeningnummer:
OMGEVINGSVERGUNNING	A770	11.04.2023 A	DO-S62-103d


Gebruiksgebied 3e t/m 4e verdieping bouwdeel D



Gebruiksgebied 4e verdieping

mecanoo



tekeningonderdeel:	schaal:	formaat:	datum:
Gebruiksgebied - 4e verdieping	1:300	A3	30.09.2022
tekeningstatus:	werknnummer:	wijzigingen:	tekeningnummer:
OMGEVINGSVERGUNNING	A770	11.04.2023 A	DO-S62-104

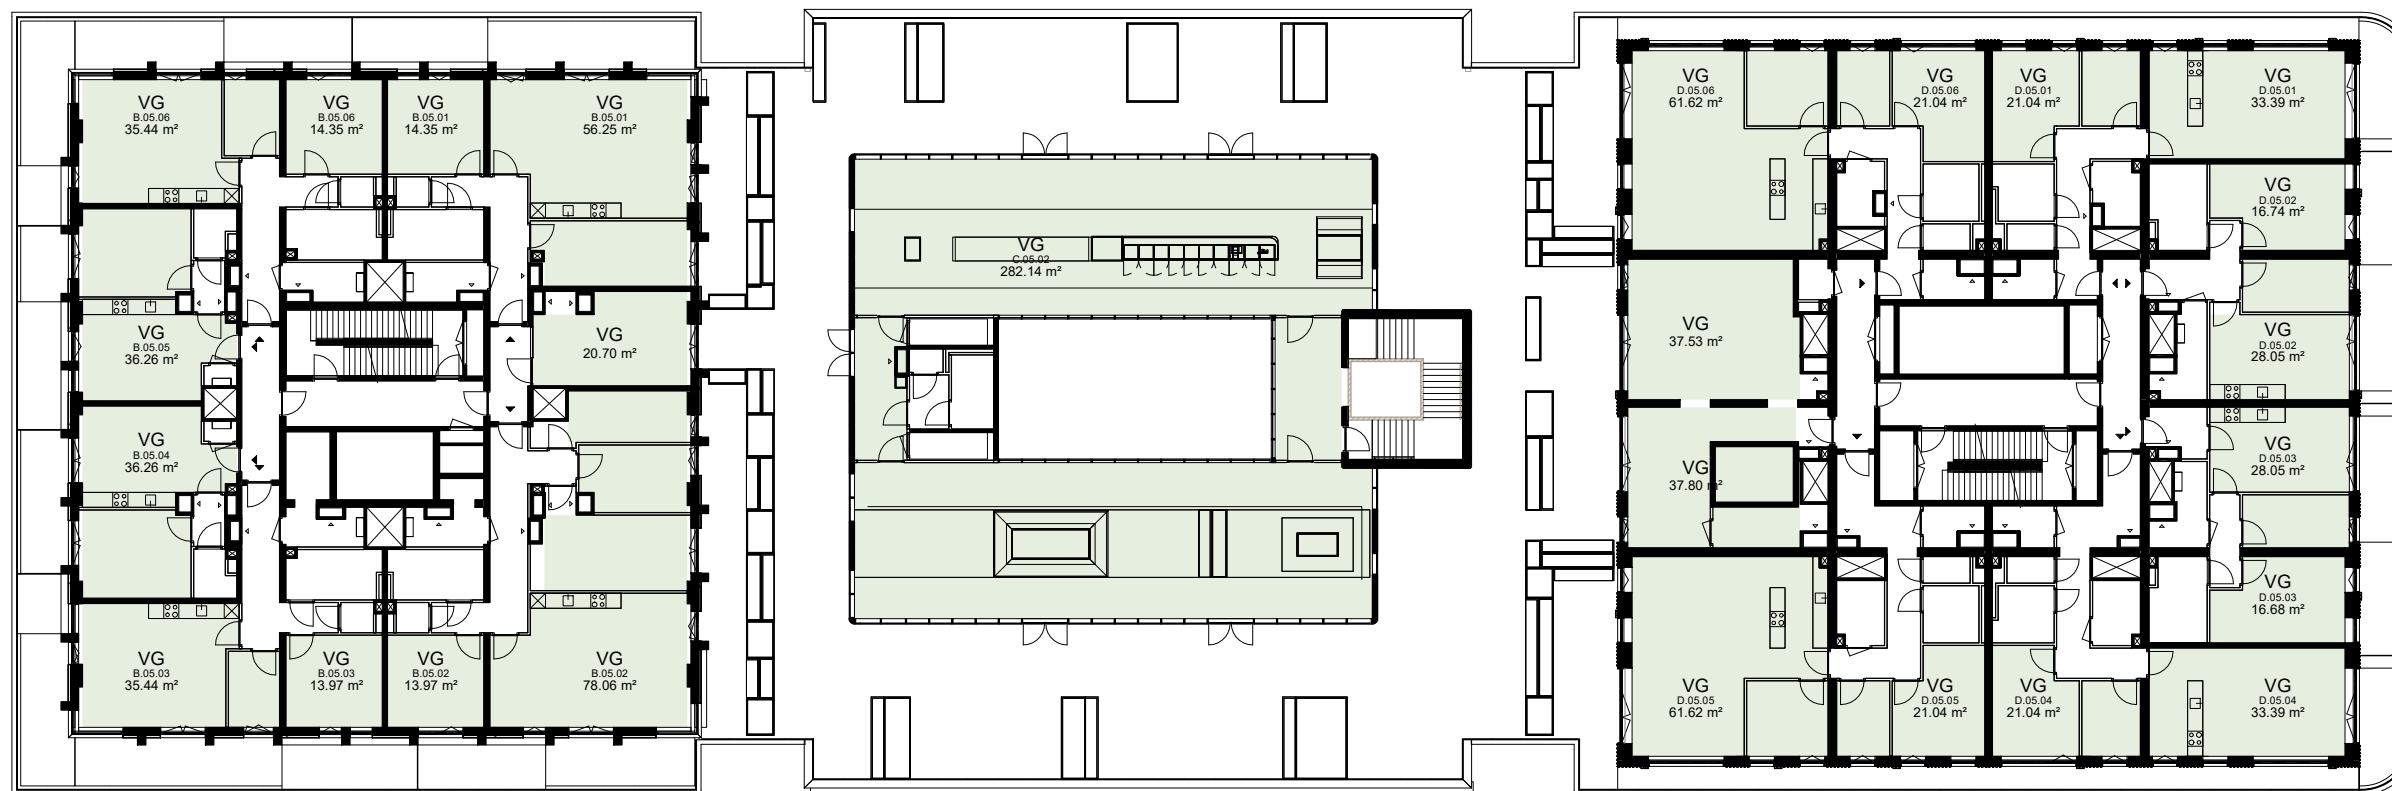

Gebruiksgebied 5e verdieping

mecanoo




tekeningonderdeel:	schaal:	formaat:	datum:
Gebruiksgebied - 5e verdieping	1:300	A3	30.09.2022
tekeningstatus:	werknnummer:	wijzigingen:	tekeningnummer:
OMGEVINGSVERGUNNING	A770	11.04.2023 A	DO-S62-105

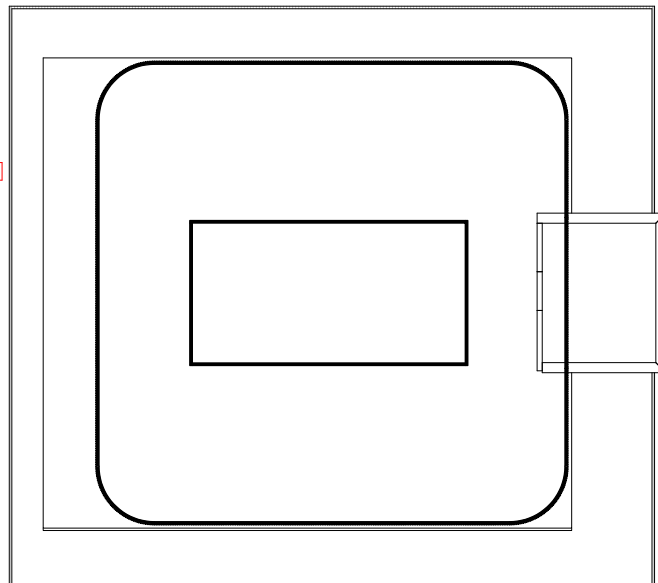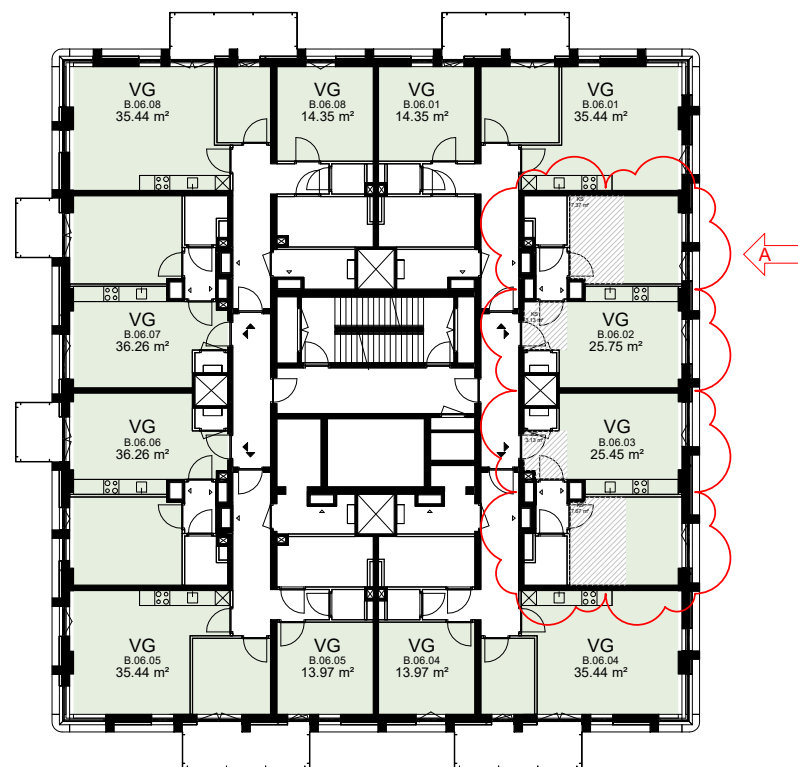

Gebruiksgebied 6e verdieping

mecanoo



tekeningonderdeel:	schaal:	formaat:	datum:
Gebruiksgebied - 6e verdieping	1:300	A3	30.09.2022
tekeningstatus:	werknnummer:	wijzigingen:	tekeningnummer:
OMGEVINGSVERGUNNING	A770	11.04.2023 A	DO-S62-106

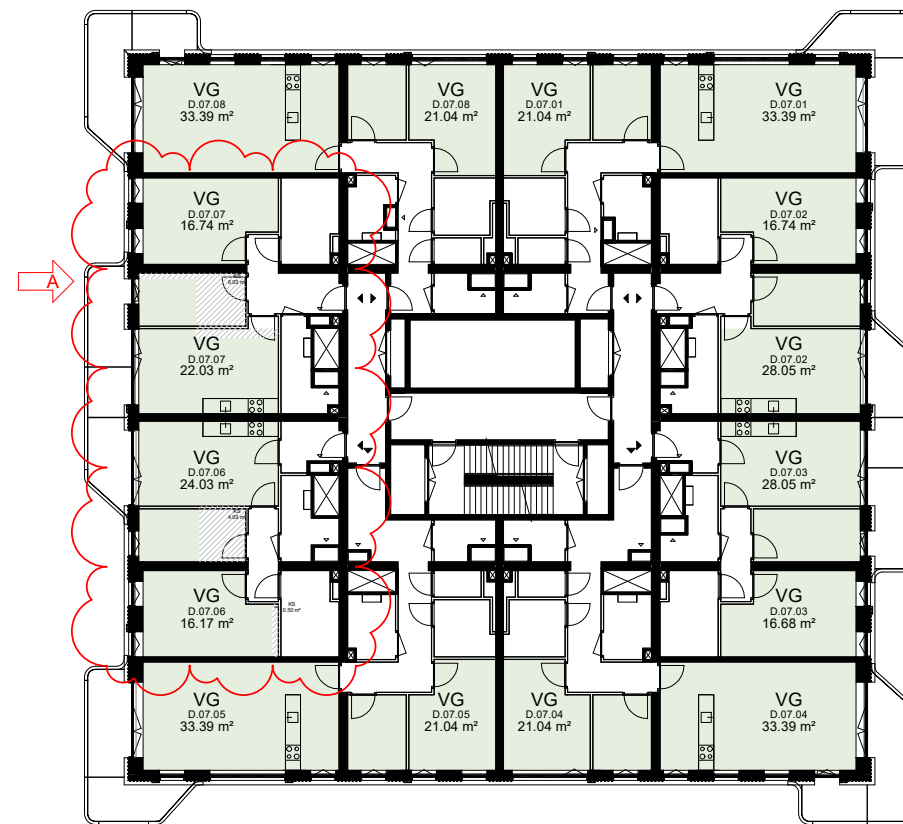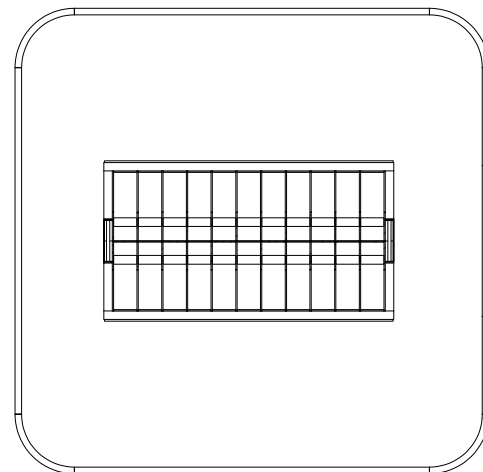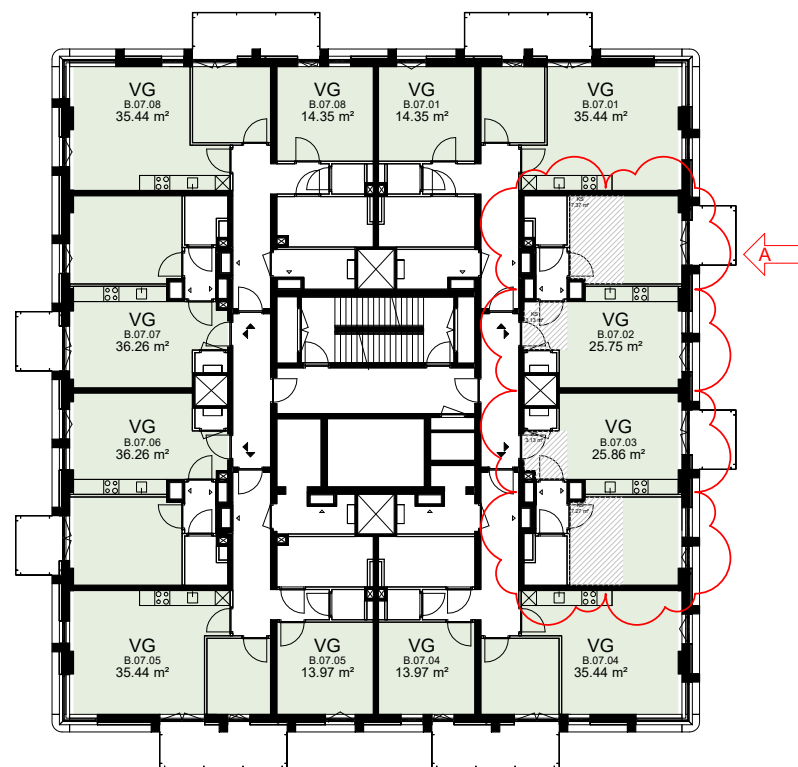

Gebruiksgebied 7e verdieping

mecanoo



tekeningonderdeel:	schaal:	formaat:	datum:
Gebruiksgebied - 7e verdieping	1:300	A3	30.09.2022
tekeningstatus:	werknnummer:	wijzigingen:	tekeningnummer:
OMGEVINGSVERGUNNING	A770	11.04.2023 A	DO-S62-107

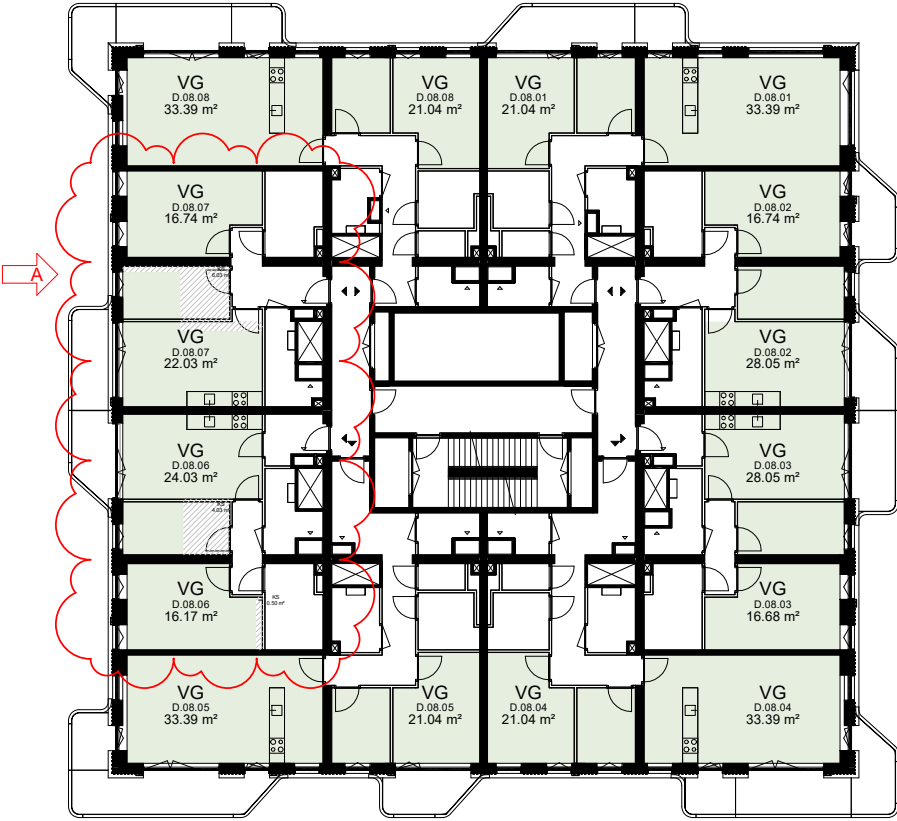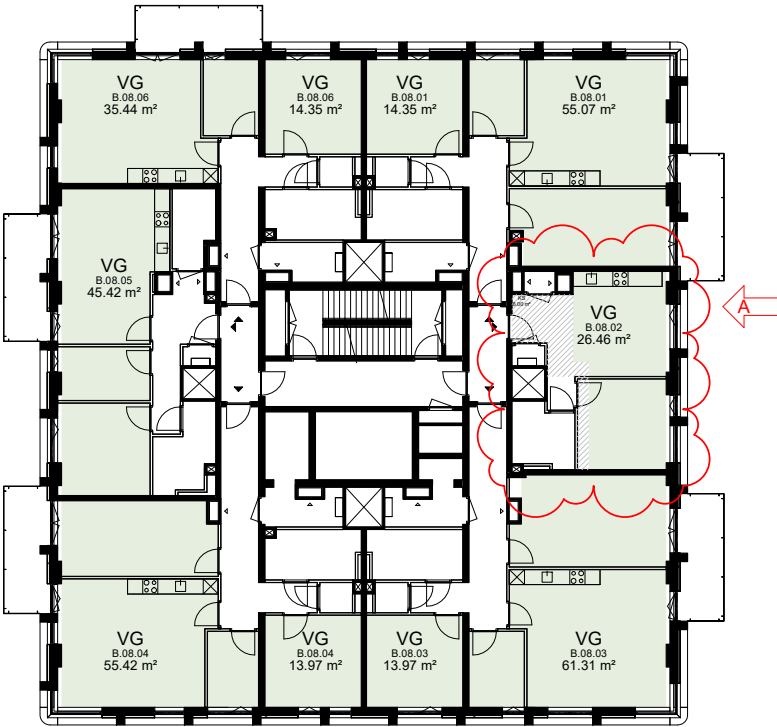

Gebruiksgebied 8e verdieping

mecanoo



tekeningonderdeel:	schaal:	formaat:	datum:
Gebruiksgebied - 8e verdieping	1:300	A3	30.09.2022
tekeningstatus:	werknnummer:	wijzigingen:	tekeningnummer:
OMGEVINGSVERGUNNING	A770	11.04.2023 A	DO-S62-108

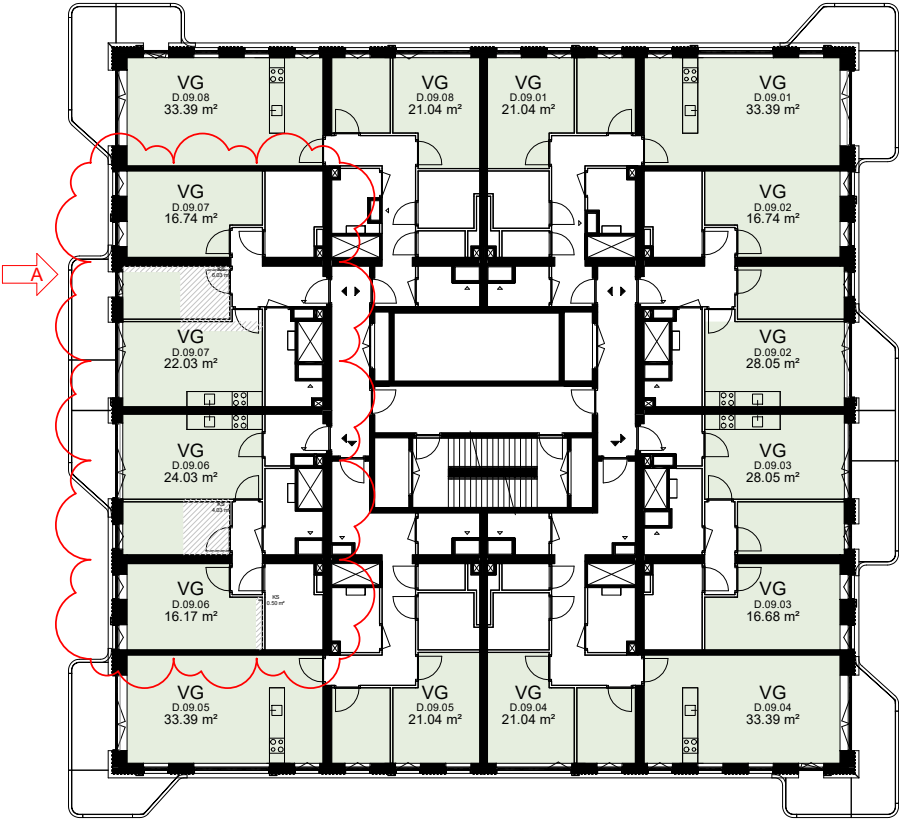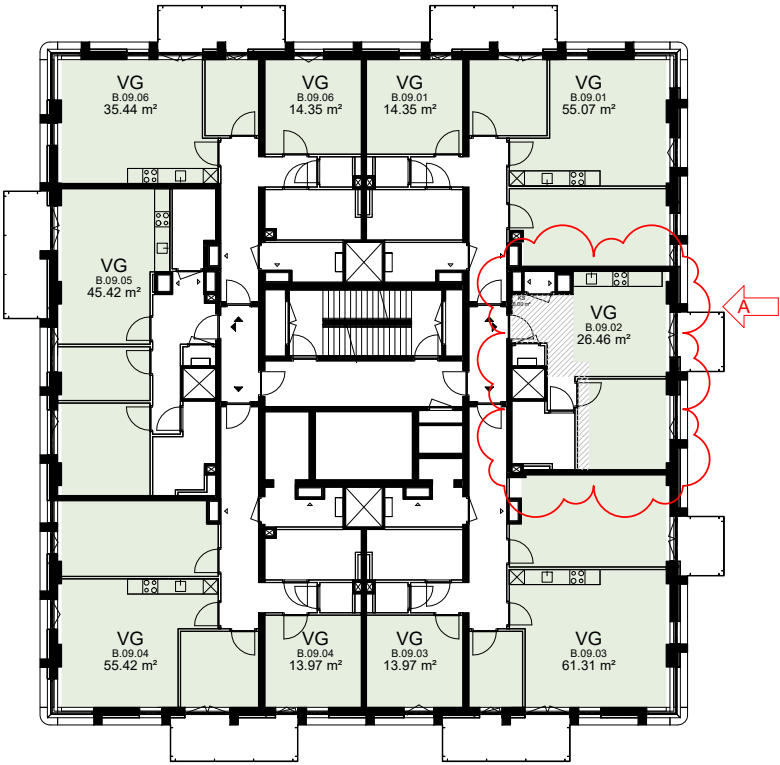

Gebruiksgebied 9e verdieping

mecanoo



tekeningonderdeel:	schaal:	formaat:	datum:
Gebruiksgebied - 9e verdieping	1:300	A3	30.09.2022
tekeningstatus:	werknnummer:	wijzigingen:	tekeningnummer:
OMGEVINGSVERGUNNING	A770	11.04.2023 A	DO-S62-109

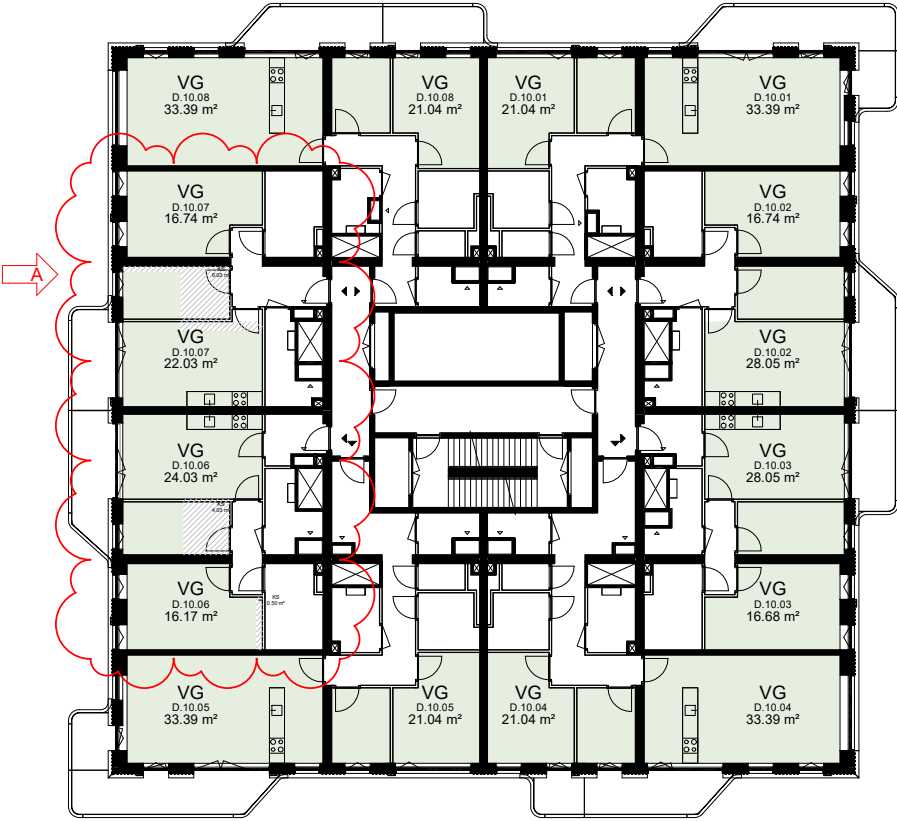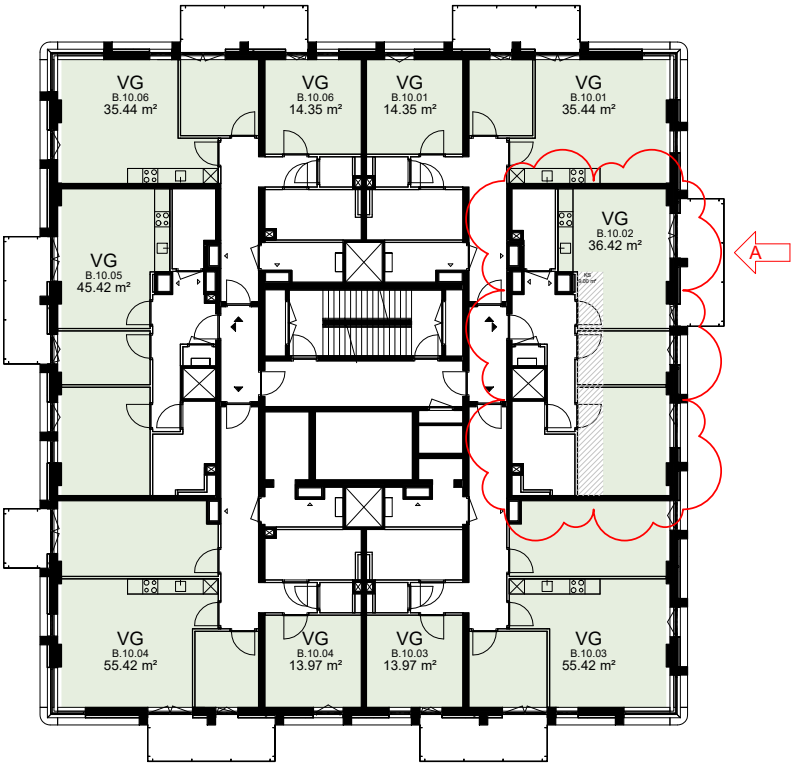

Gebruiksgebied 10e verdieping

mecanoo



tekeningonderdeel:	schaal:	formaat:	datum:
Gebruiksgebied - 10e verdieping	1:300	A3	30.09.2022
tekeningstatus:	werknnummer:	wijzigingen:	tekeningnummer:
OMGEVINGSVERGUNNING	A770	11.04.2023 A	DO-S62-110

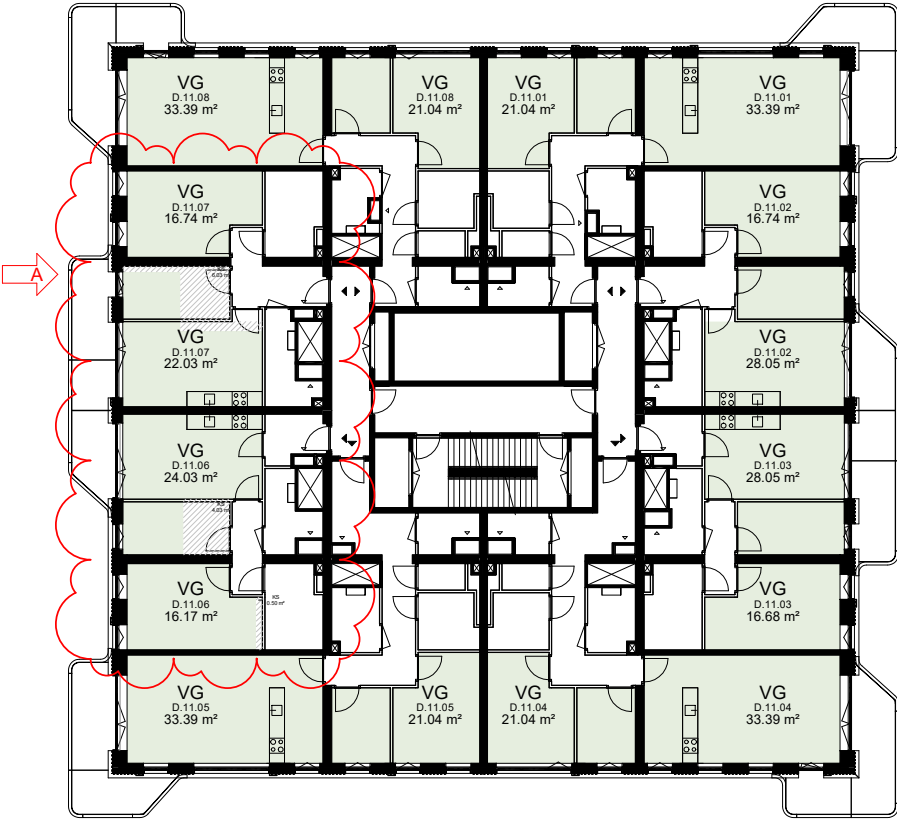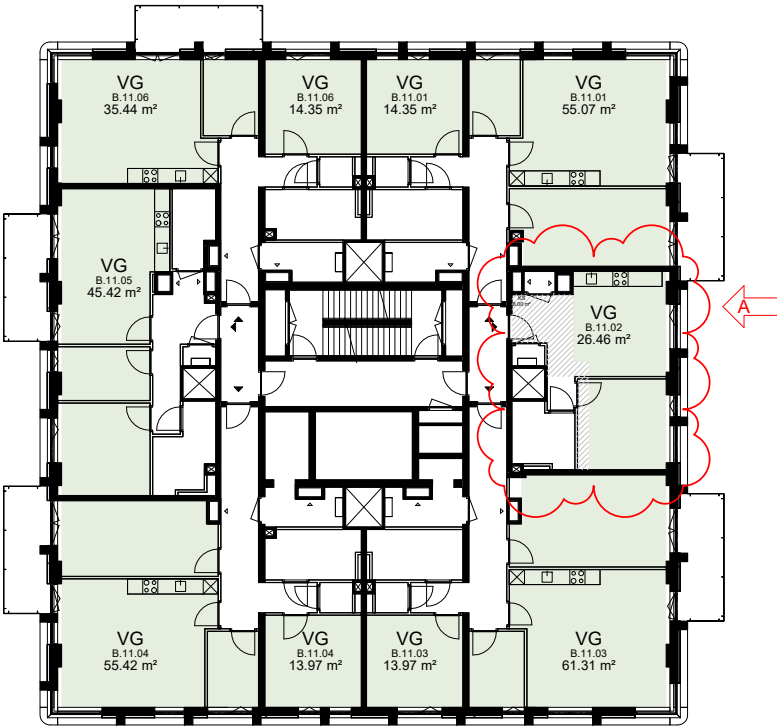

Gebruiksgebied 11e verdieping

mecanoo



tekeningonderdeel:	schaal:	formaat:	datum:
Gebruiksgebied - 11e verdieping	1:300	A3	30.09.2022
tekeningstatus:	werknnummer:	wijzigingen:	tekeningnummer:
OMGEVINGSVERGUNNING	A770	11.04.2023 A	DO-S62-111

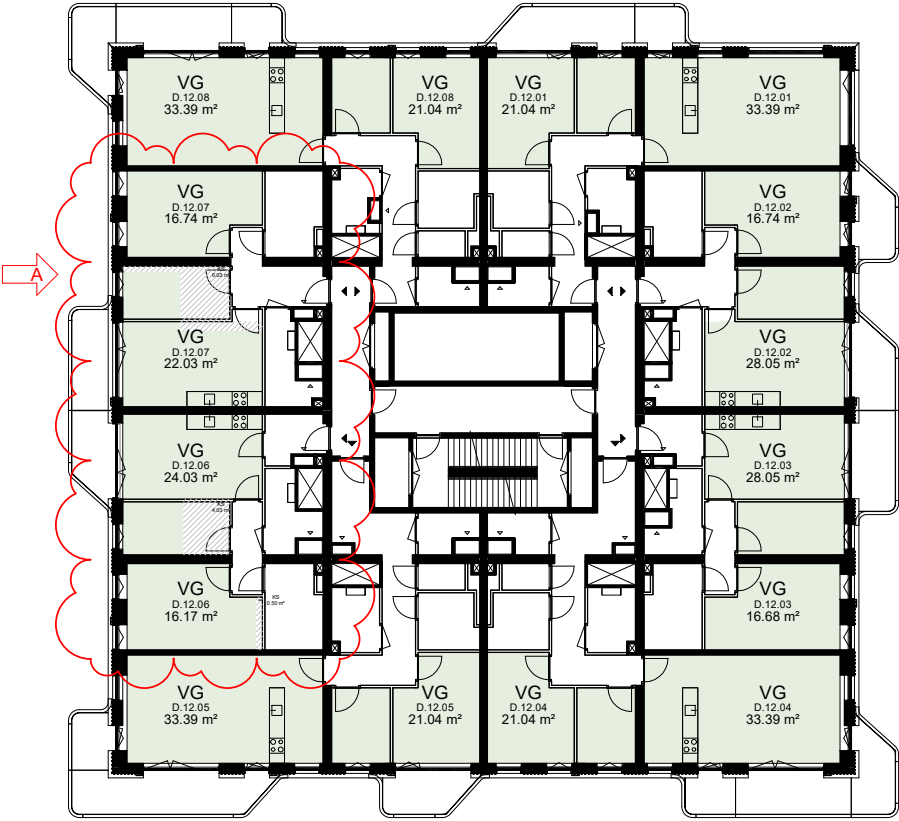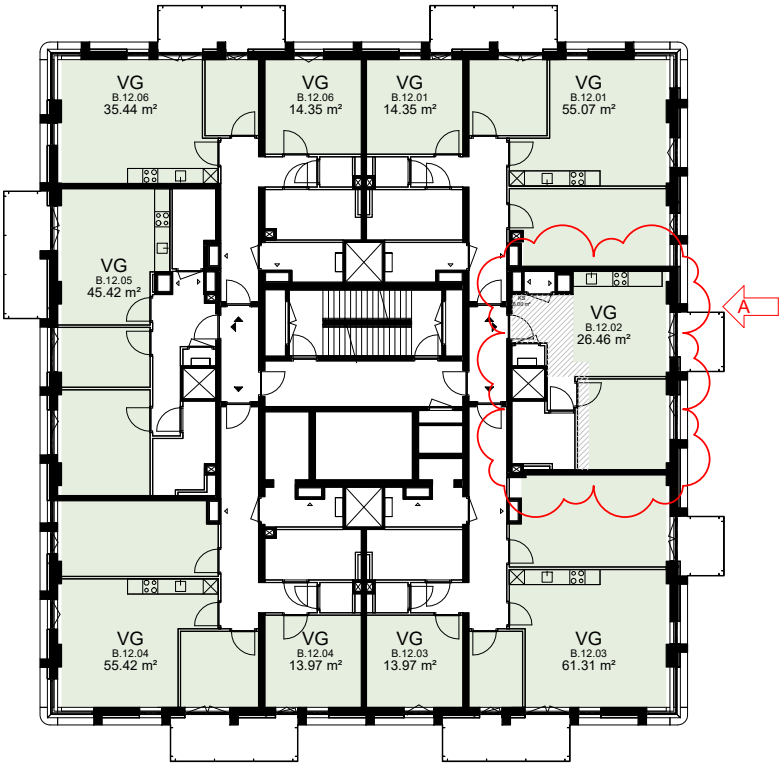

Gebruiksgebied 12e verdieping

mecanoo



tekeningonderdeel:	schaal:	formaat:	datum:
Gebruiksgebied - 12e verdieping	1:300	A3	30.09.2022
tekeningstatus:	werknnummer:	wijzigingen:	tekeningnummer:
OMGEVINGSVERGUNNING	A770	11.04.2023 A	DO-S62-112

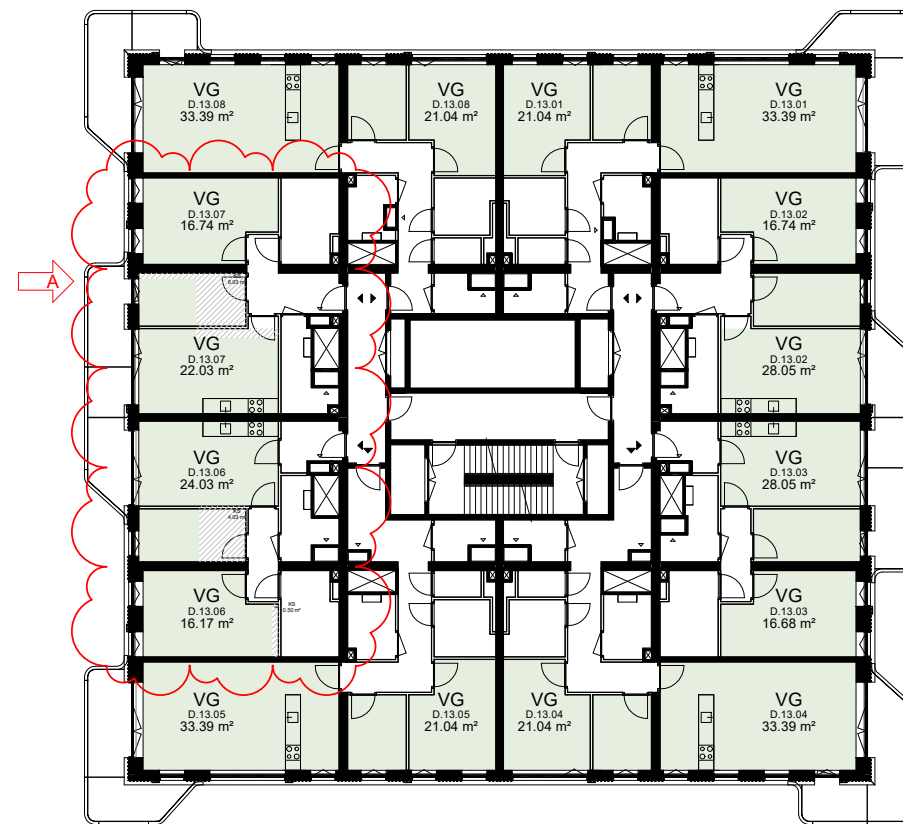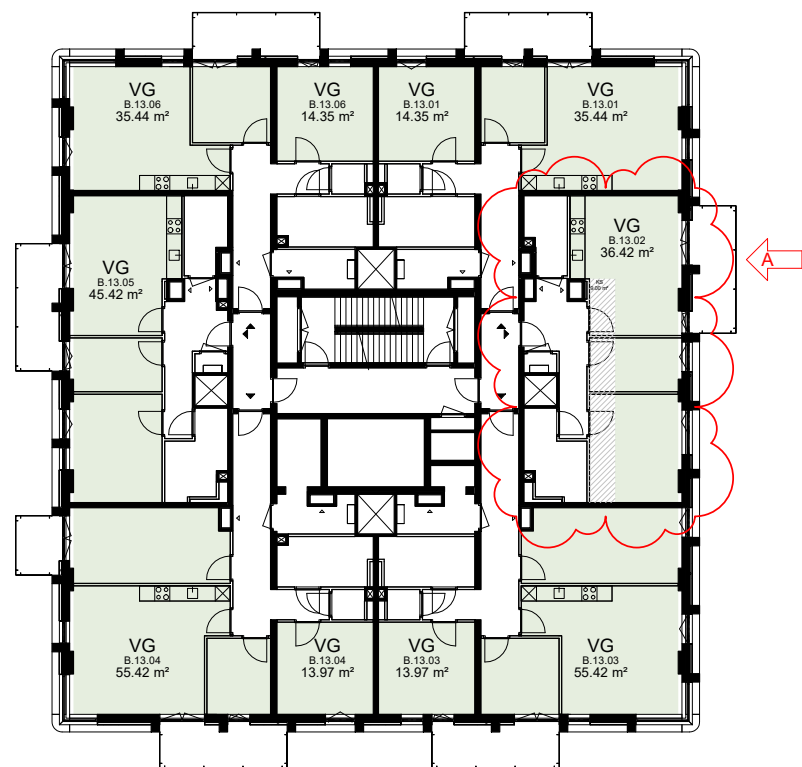

Gebruiksgebied 13e verdieping

mecanoo



tekeningonderdeel:	schaal:	formaat:	datum:
Gebruiksgebied - 13e verdieping	1:300	A3	30.09.2022
tekeningstatus:	werknnummer:	wijzigingen:	tekeningnummer:
OMGEVINGSVERGUNNING	A770	11.04.2023 A	DO-S62-113

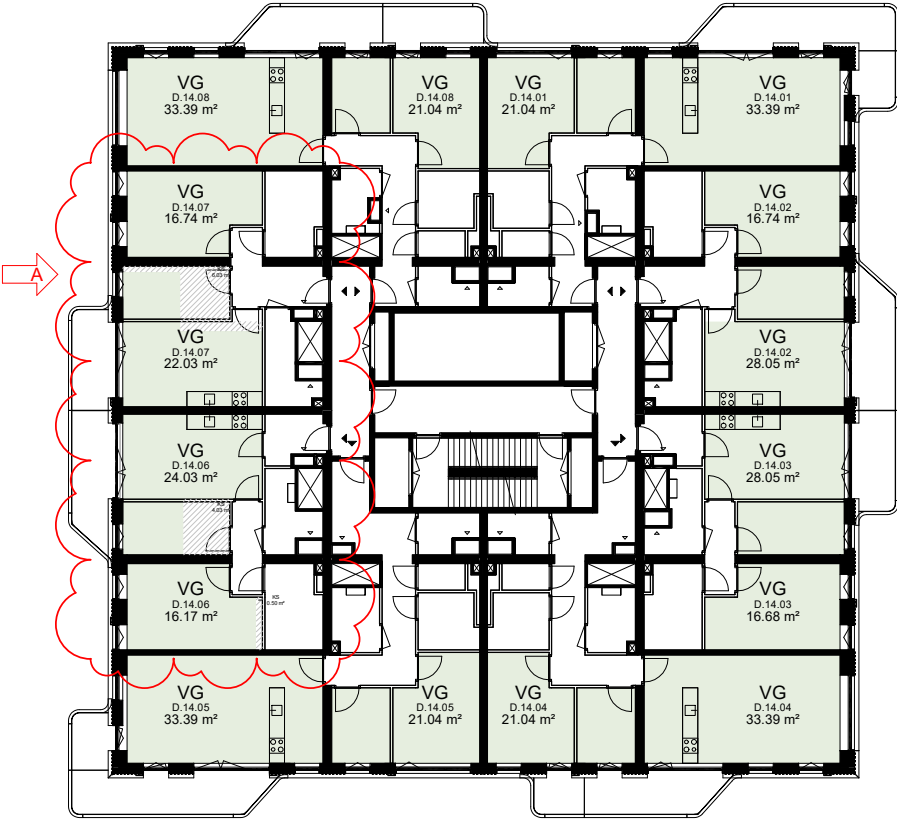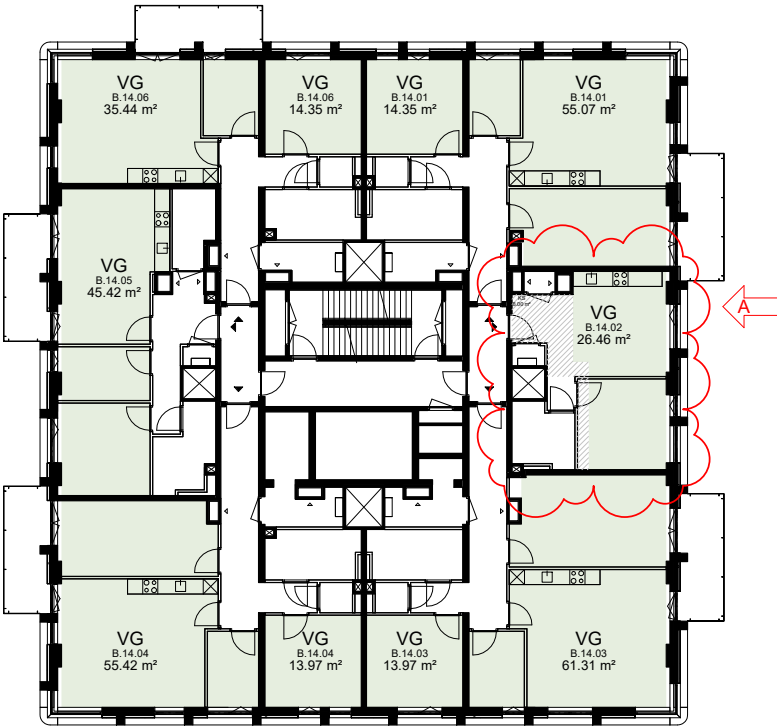

Gebruiksgebied 14e verdieping

mecanoo



tekeningonderdeel:	schaal:	formaat:	datum:
Gebruiksgebied - 14e verdieping	1:300	A3	30.09.2022
tekeningstatus:	werknnummer:	wijzigingen:	tekeningnummer:
OMGEVINGSVERGUNNING	A770	11.04.2023 A	DO-S62-114

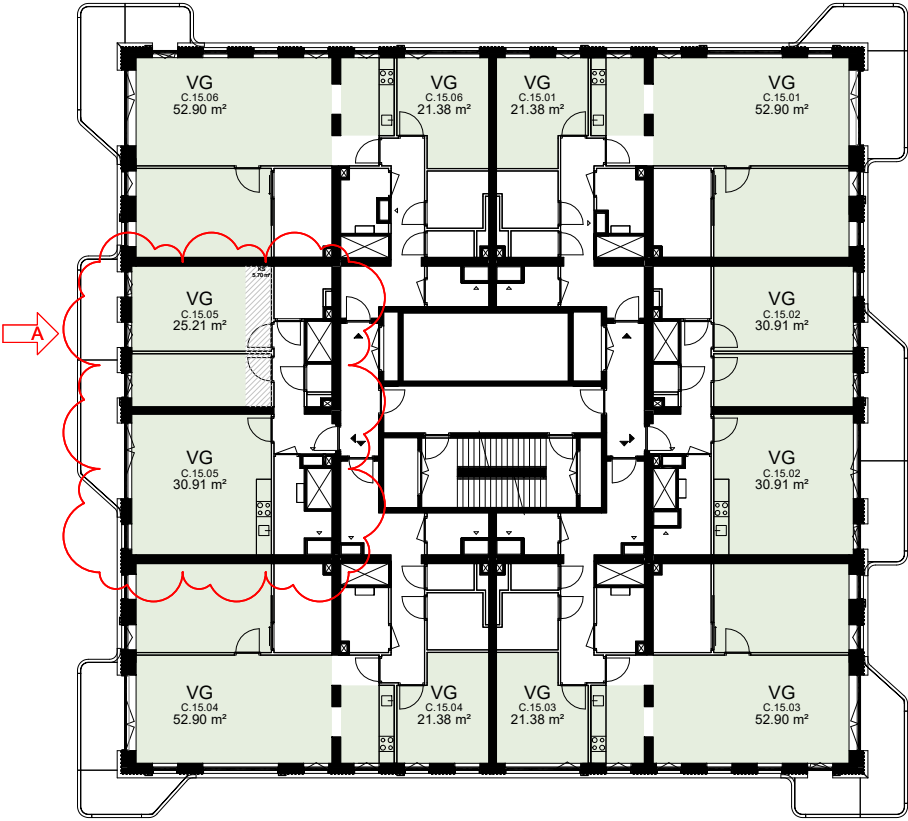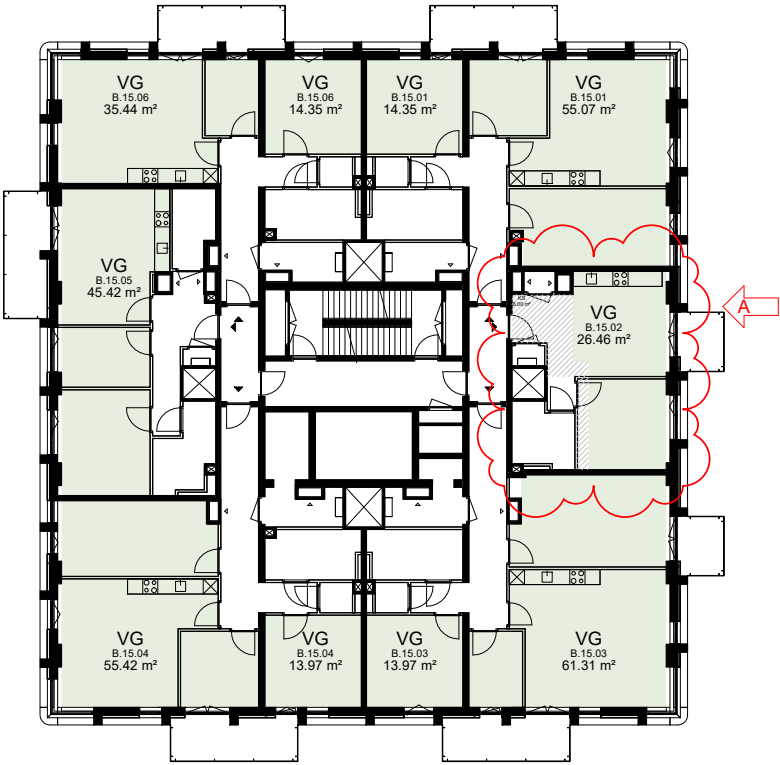

Gebruiksgebied 15e verdieping

mecanoo



tekeningonderdeel:	schaal:	formaat:	datum:
Gebruiksgebied - 15e verdieping	1:300	A3	30.09.2022
tekeningstatus:	werknnummer:	wijzigingen:	tekeningnummer:
OMGEVINGSVERGUNNING	A770	11.04.2023 A	DO-S62-115

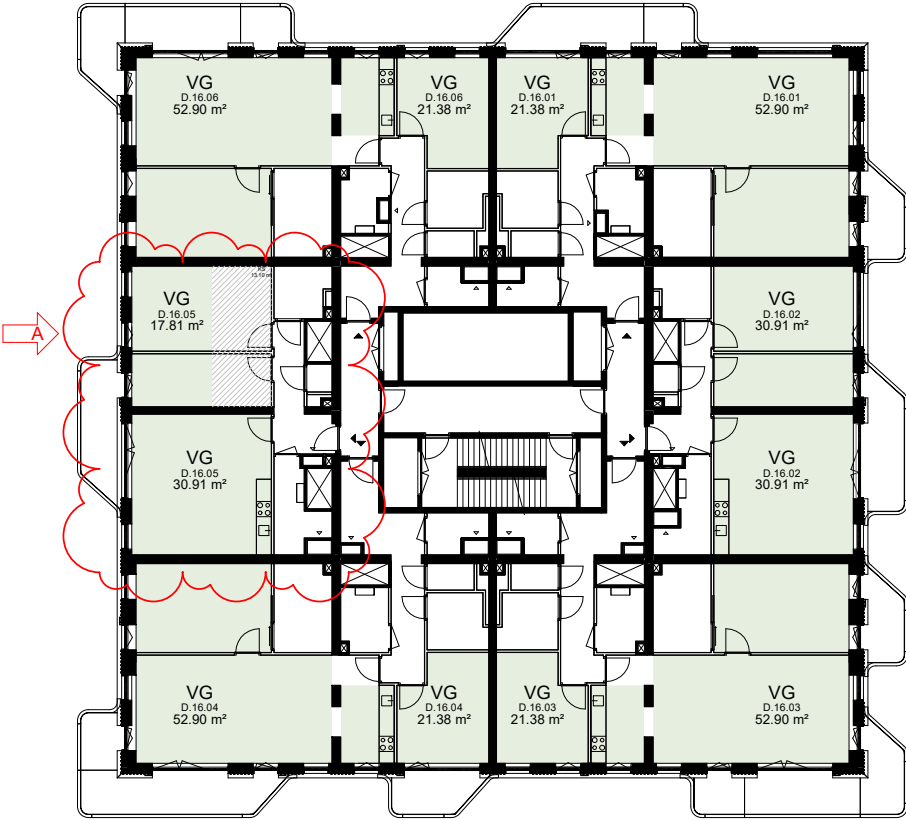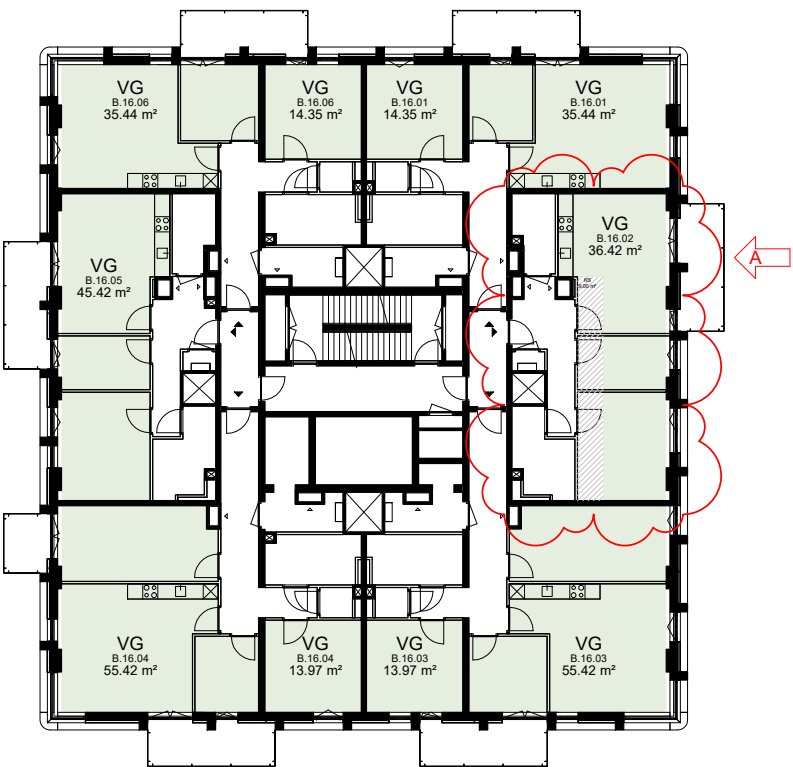

Gebruiksgebied 16e verdieping

mecanoo



tekeningonderdeel:	schaal:	formaat:	datum:
Gebruiksgebied - 16e verdieping	1:300	A3	30.09.2022
tekeningstatus:	werknnummer:	wijzigingen:	tekeningnummer:
OMGEVINGSVERGUNNING	A770	11.04.2023 A	DO-S62-116

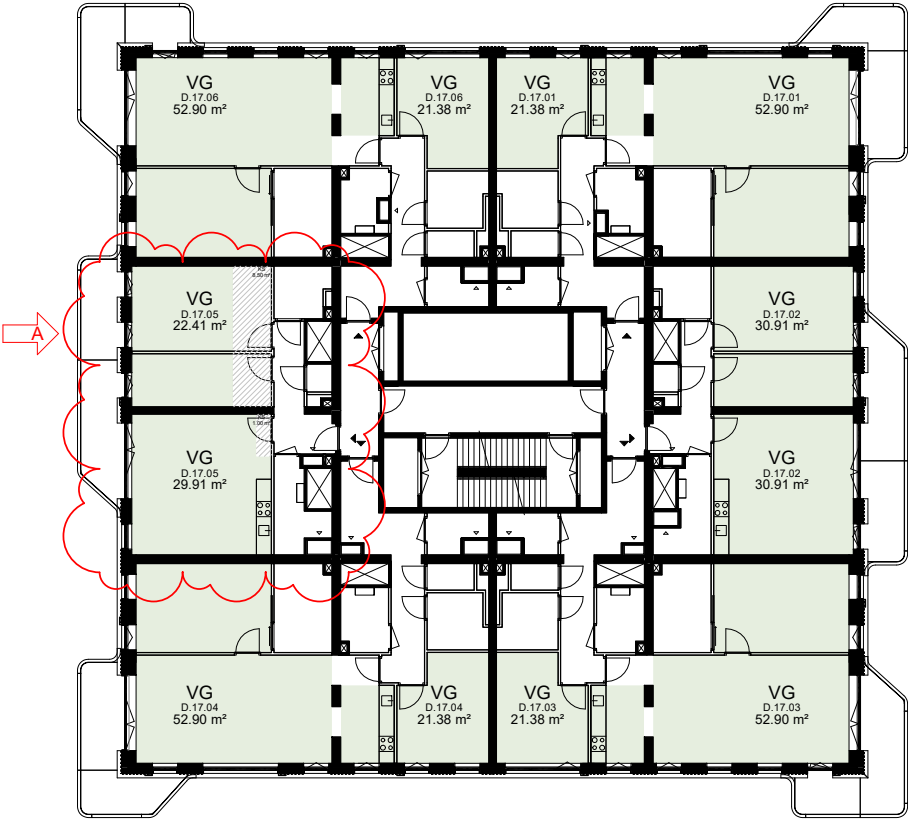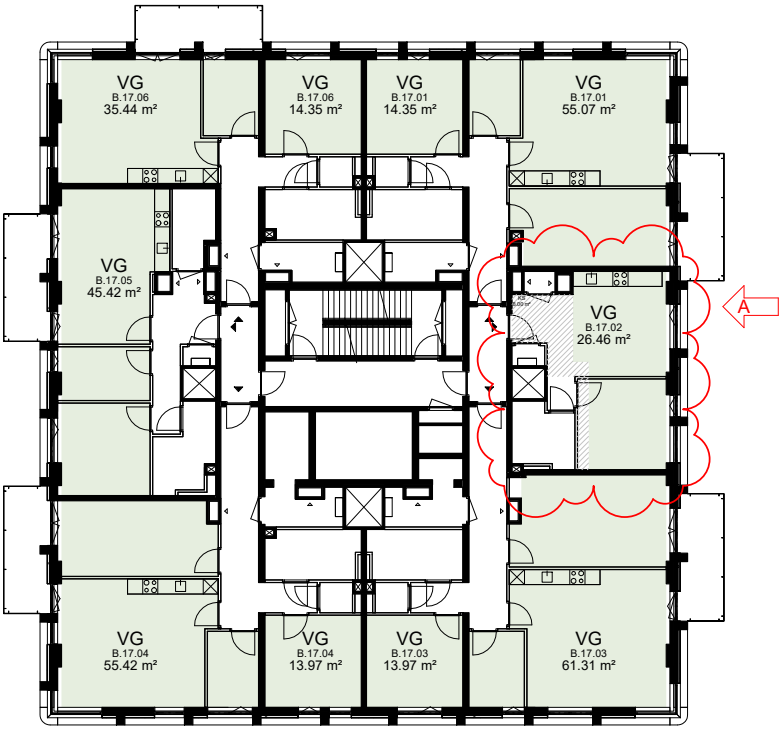

Gebruiksgebied 17e verdieping

mecanoo



tekeningonderdeel:	schaal:	formaat:	datum:
Gebruiksgebied - 17e verdieping	1:300	A3	30.09.2022
tekeningstatus:	werknnummer:	wijzigingen:	tekeningnummer:
OMGEVINGSVERGUNNING	A770	11.04.2023 A	DO-S62-117

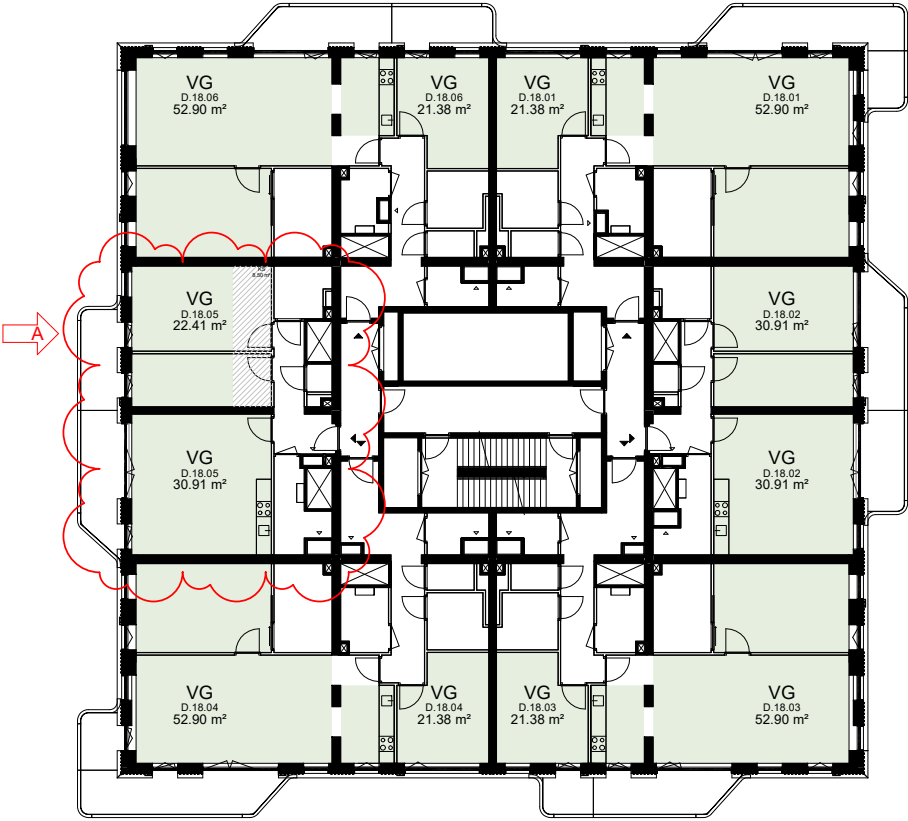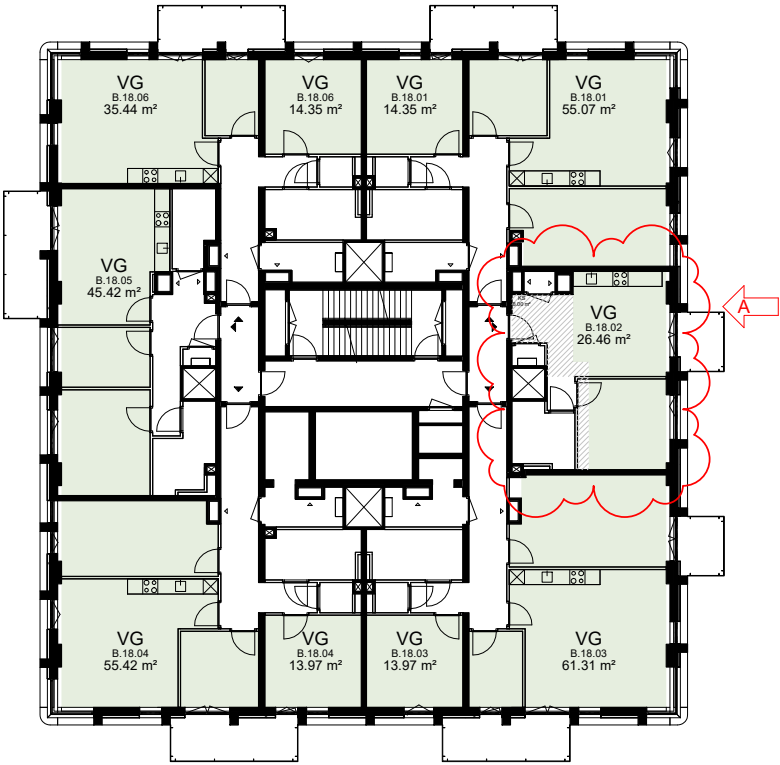

Gebruiksgebied 18e verdieping

mecanoo



tekeningonderdeel:	schaal:	formaat:	datum:
Gebruiksgebied - 18e verdieping	1:300	A3	30.09.2022
tekeningstatus:	werknnummer:	wijzigingen:	tekeningnummer:
OMGEVINGSVERGUNNING	A770	11.04.2023 A	DO-S62-118

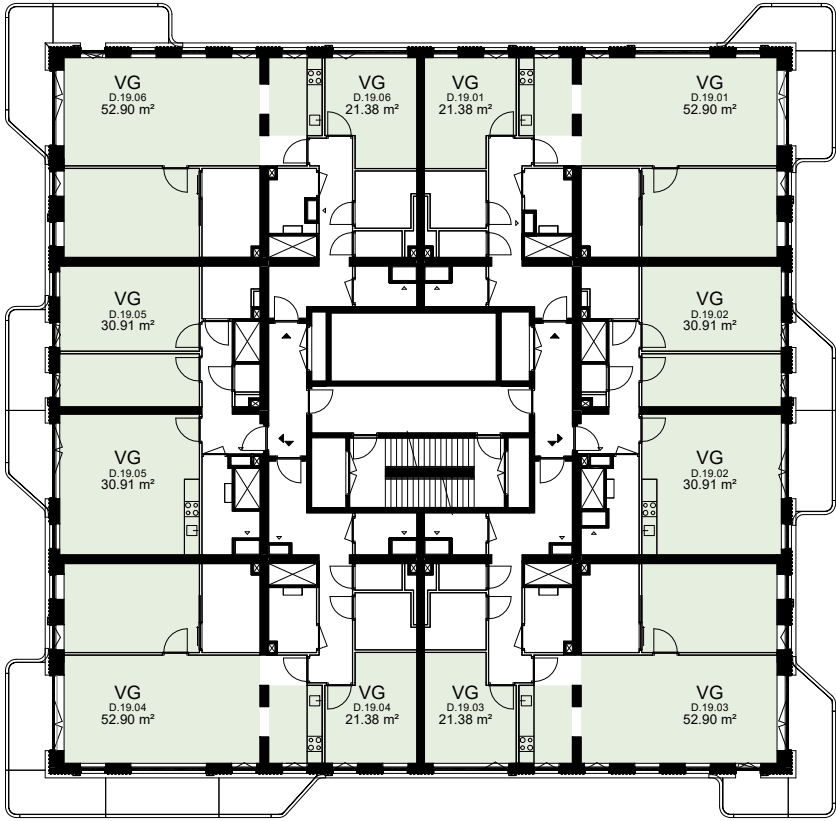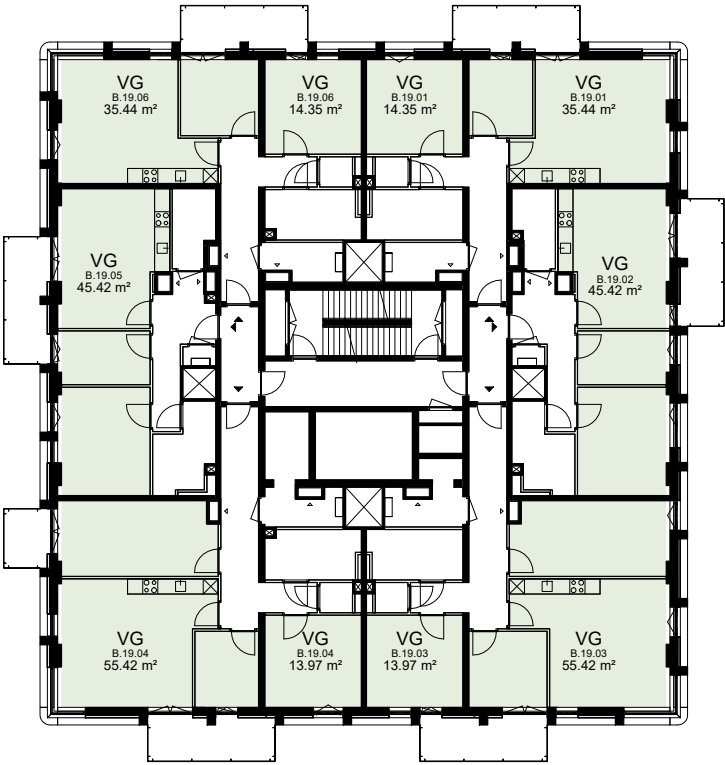

Gebruiksgebied 19e verdieping

mecanoo



tekeningonderdeel:	schaal:	formaat:	datum:
Gebruiksgebied - 19e verdieping	1:300	A3	30.09.2022
tekeningstatus:	werknnummer:	wijzigingen:	tekeningnummer:
OMGEVINGSVERGUNNING	A770		DO-S62-119

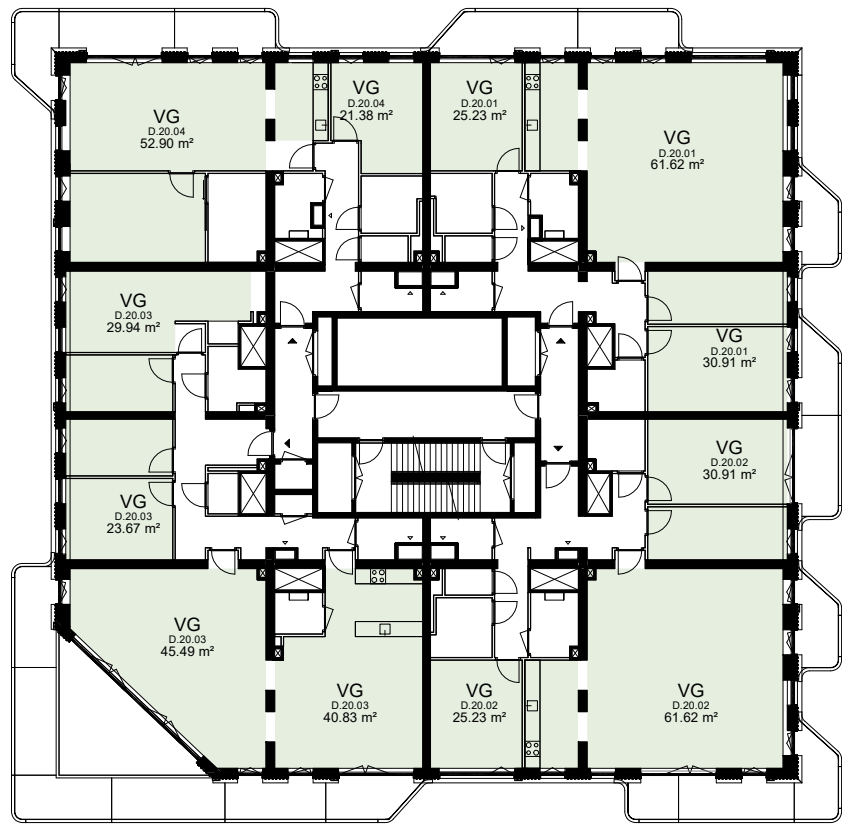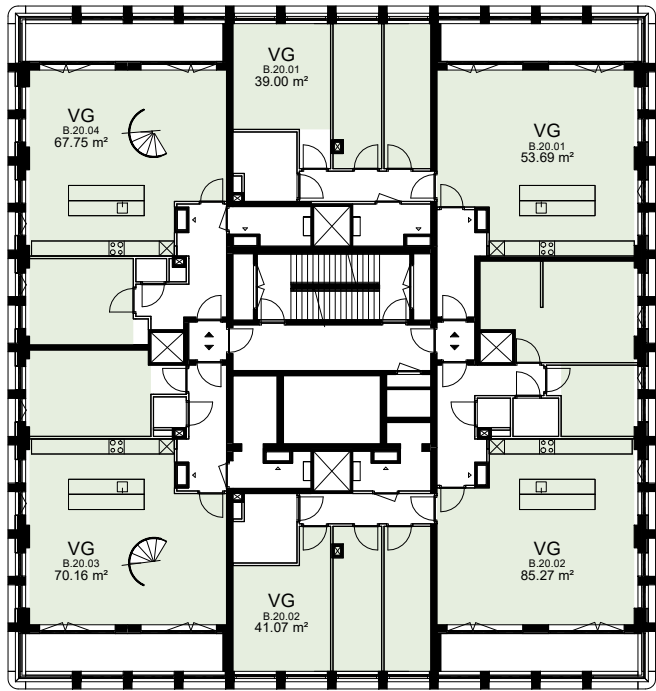

Gebruiksgebied 20e verdieping

mecanoo



tekeningonderdeel:	schaal:	formaat:	datum:
Gebruiksgebied - 20e verdieping	1:300	A3	30.09.2022
tekeningstatus:	werknnummer:	wijzigingen:	tekeningnummer:
OMGEVINGSVERGUNNING	A770		DO-S62-120

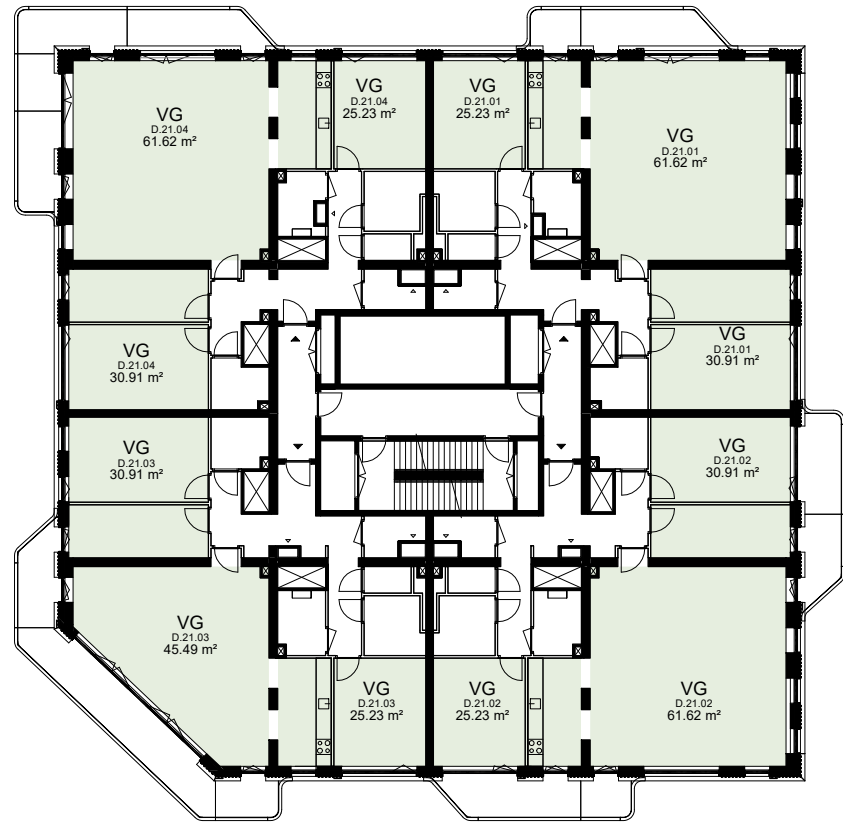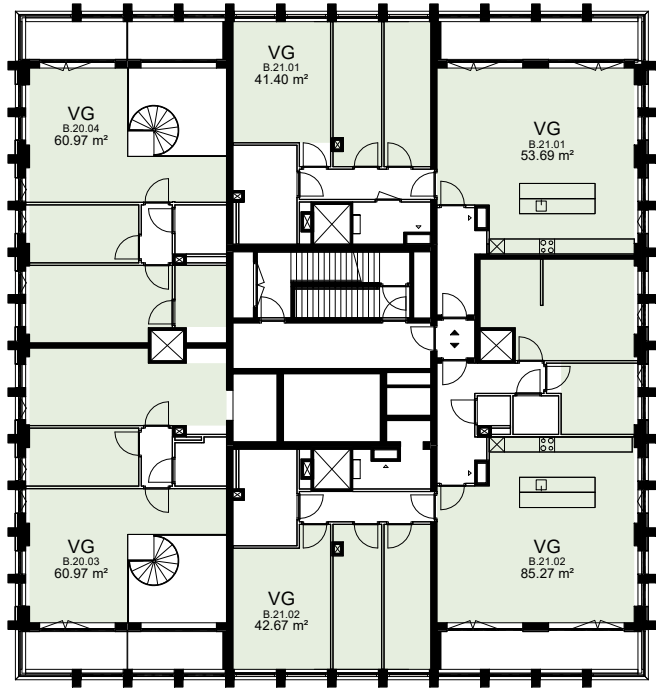

Gebruiksgebied 21e verdieping

mecanoo



tekeningonderdeel:	schaal:	formaat:	datum:
Gebruiksgebied - 21e verdieping	1:300	A3	30.09.2022
tekeningstatus:	werknnummer:	wijzigingen:	tekeningnummer:
OMGEVINGSVERGUNNING	A770		DO-S62-121

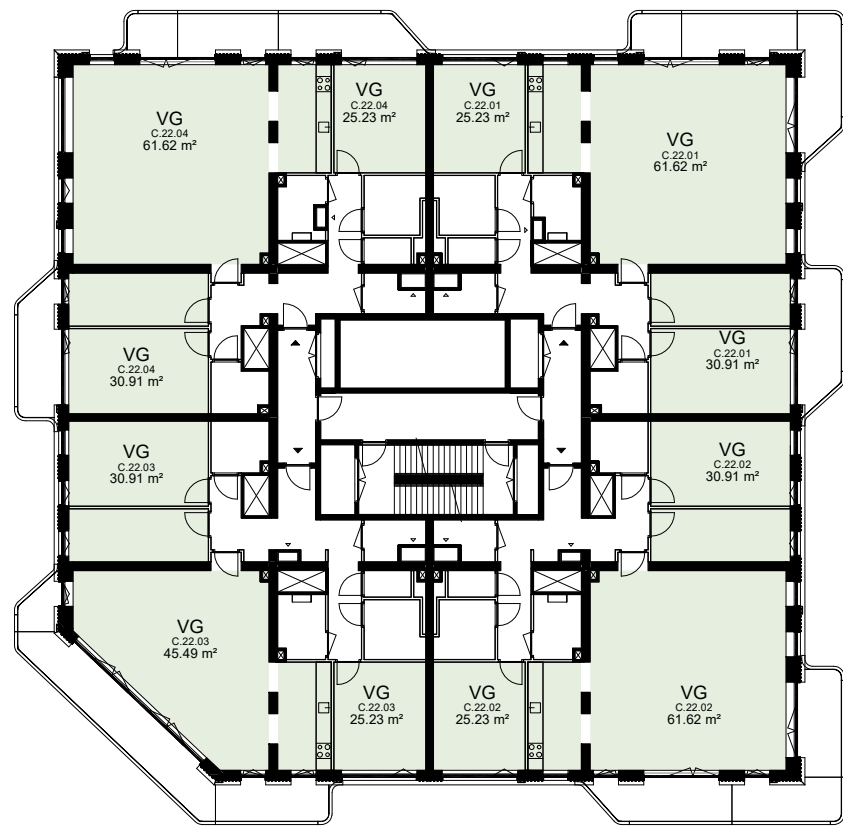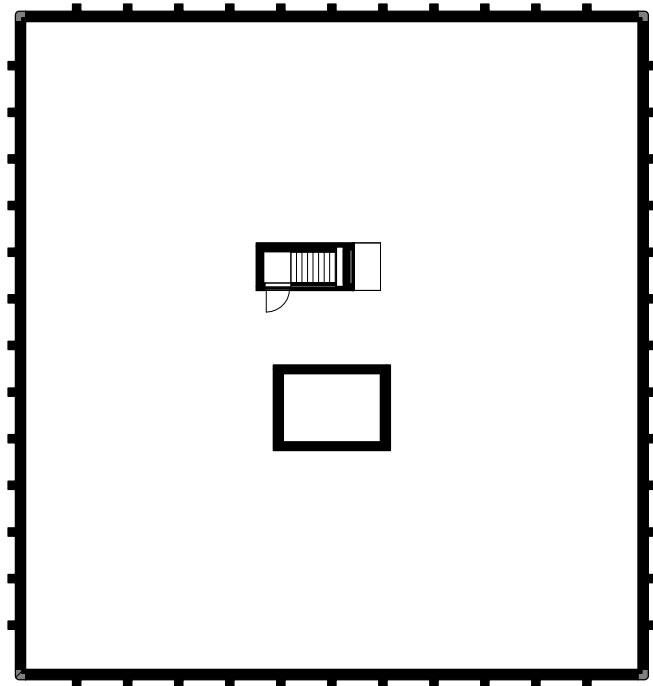

Gebruiksgebied 22e verdieping

mecanoo


tekeningonderdeel:	schaal:	formaat:	datum:
Gebruiksgebied - 22e verdieping	1:300	A3	30.09.2022
tekeningstatus:	werknnummer:	wijzigingen:	tekeningnummer:
OMGEVINGSVERGUNNING	A770		DO-S62-122

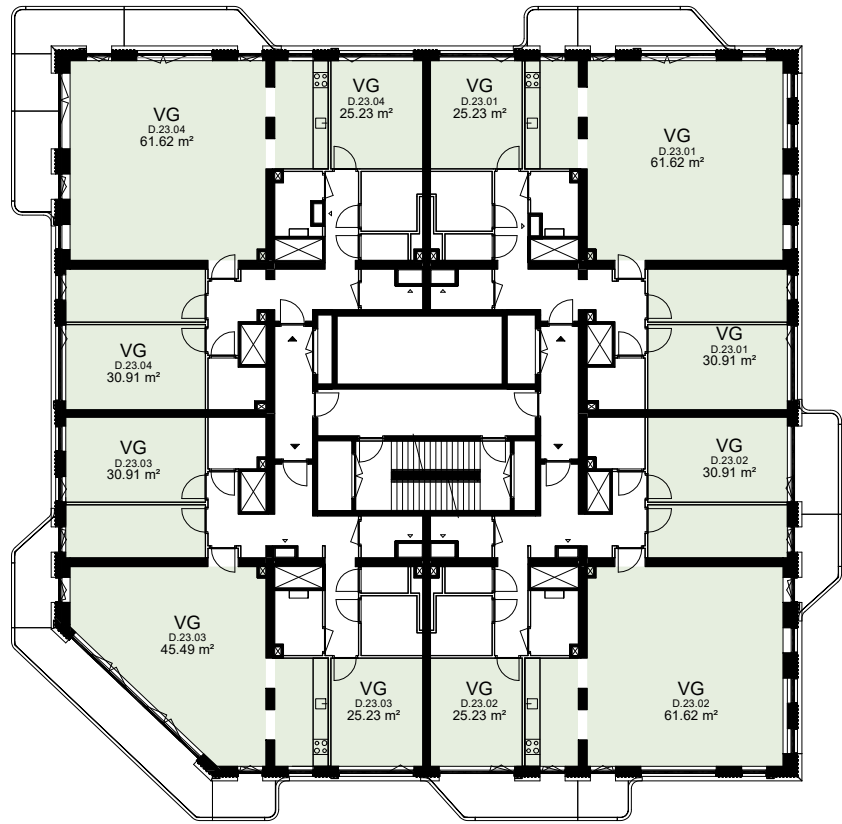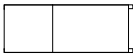

Gebruiksgebied 23e verdieping


mecanoo

tekeningonderdeel:	schaal:	formaat:	datum:
Gebruiksgebied - 23e verdieping	1:300	A3	30.09.2022
tekeningstatus:	werknnummer:	wijzigingen:	tekeningnummer:
OMGEVINGSVERGUNNING	A770		DO-S62-123

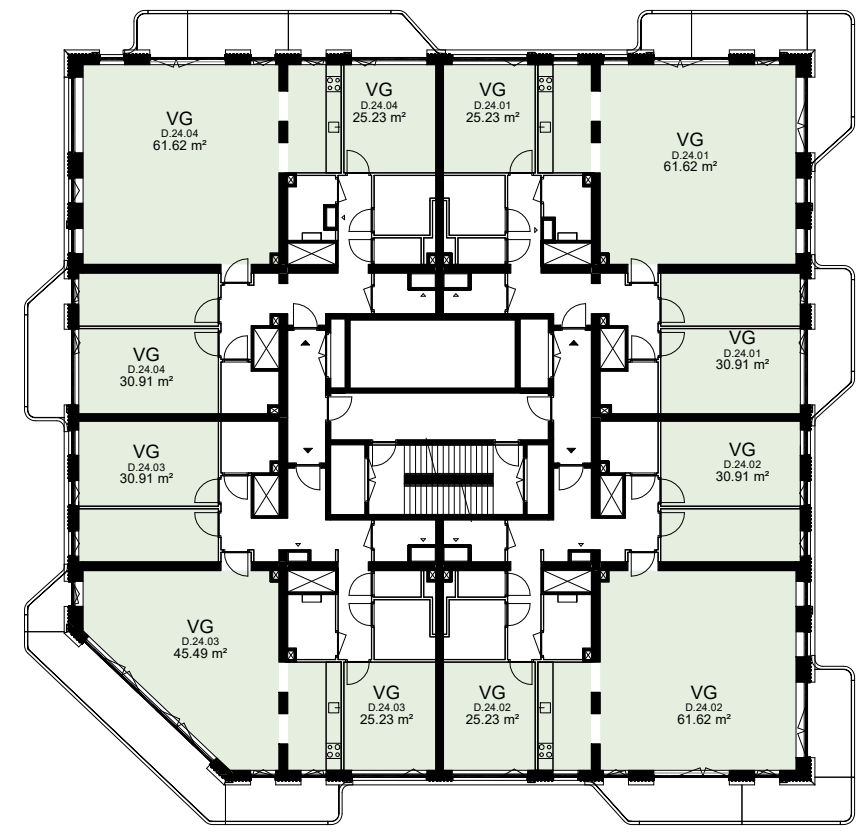


mecanoo

tekeningonderdeel:	schaal:	formaat:	datum:
Gebruiksgebied - 24e verdieping	1:300	A3	30.09.2022
tekeningstatus:	werknnummer:	wijzigingen:	tekeningnummer:
OMGEVINGSVERGUNNING	A770		DO-S62-124

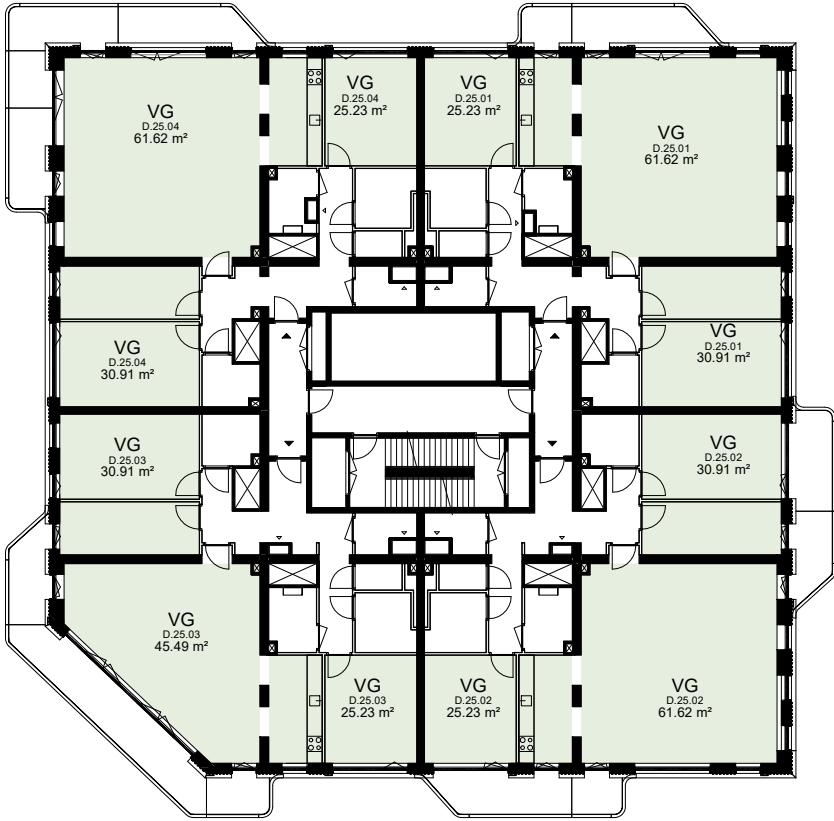


mecanoo

tekeningonderdeel:	schaal:	formaat:	datum:
Gebruiksgebied - 25e verdieping	1:300	A3	30.09.2022
tekeningstatus:	werknnummer:	wijzigingen:	tekeningnummer:
OMGEVINGSVERGUNNING	A770		DO-S62-125

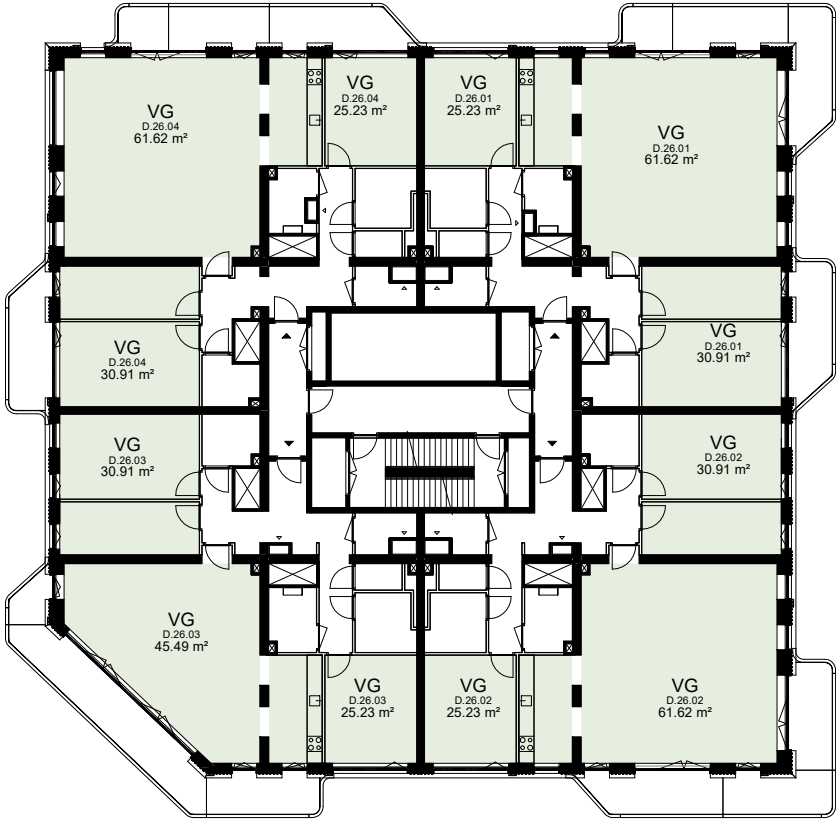


mecanoo

tekeningonderdeel:	schaal:	formaat:	datum:
Gebruiksgebied - 26e verdieping	1:300	A3	30.09.2022
tekeningstatus:	werknnummer:	wijzigingen:	tekeningnummer:
OMGEVINGSVERGUNNING	A770		DO-S62-126

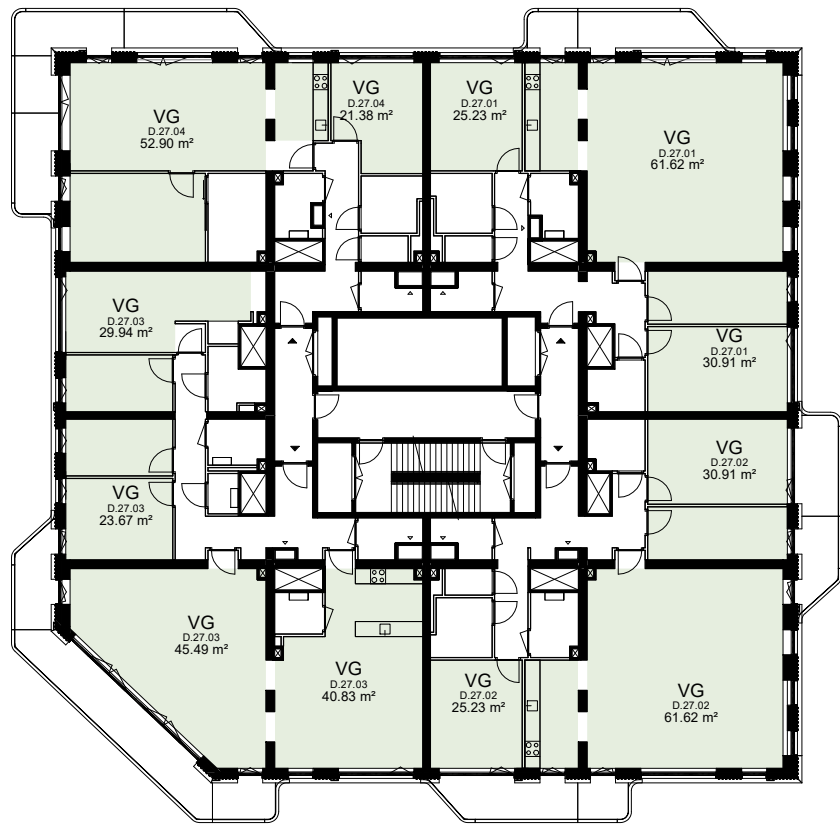


mecanoo

tekeningonderdeel:	schaal:	formaat:	datum:
Gebruiksgebied - 27e verdieping	1:300	A3	30.09.2022
tekeningstatus:	werknnummer:	wijzigingen:	tekeningnummer:
OMGEVINGSVERGUNNING	A770		DO-S62-127

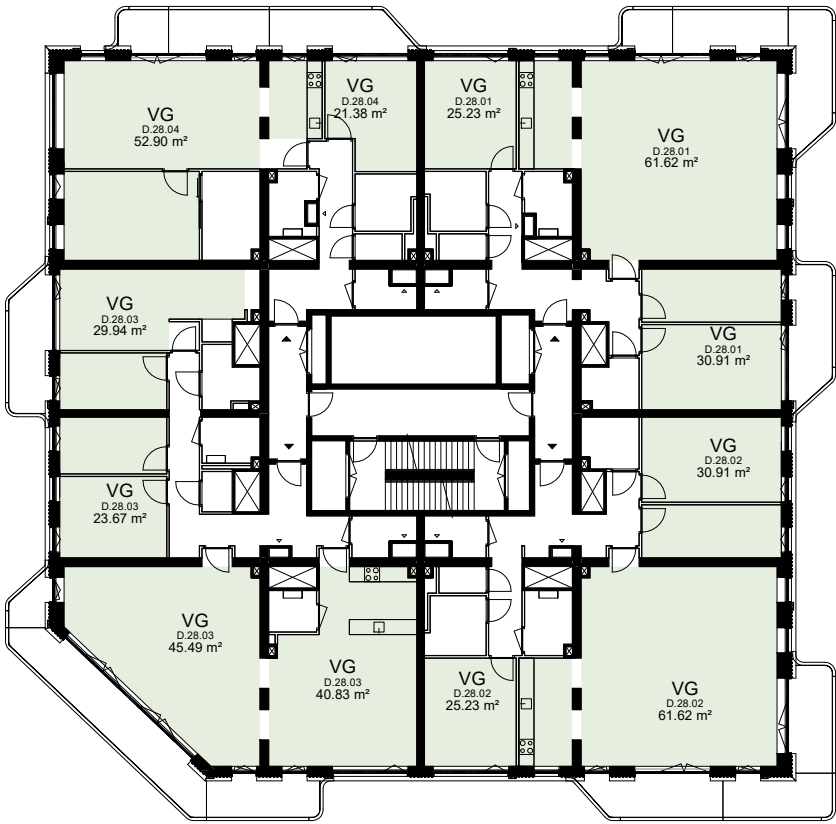


mecanoo

tekeningonderdeel:	schaal:	formaat:	datum:
Gebruiksgebied - 28e verdieping	1:300	A3	30.09.2022
tekeningstatus:	werknnummer:	wijzigingen:	tekeningnummer:
OMGEVINGSVERGUNNING	A770		DO-S62-128

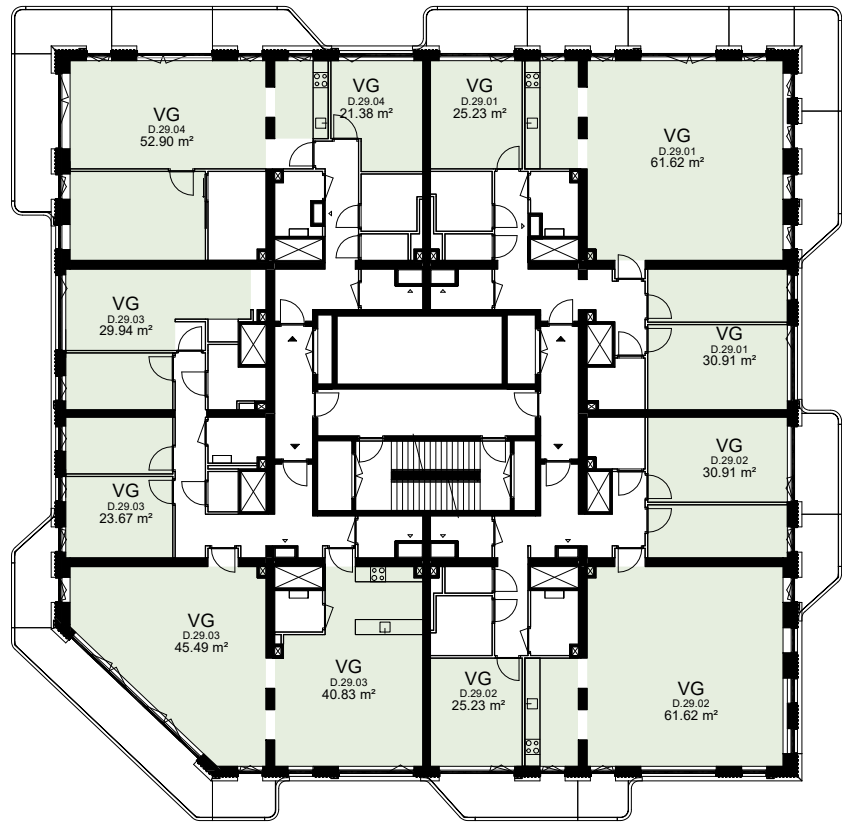


mecanoo

tekeningonderdeel:	schaal:	formaat:	datum:
Gebruiksgebied - 29e verdieping	1:300	A3	30.09.2022
tekeningstatus:	werknnummer:	wijzigingen:	tekeningnummer:
OMGEVINGSVERGUNNING	A770		DO-S62-129

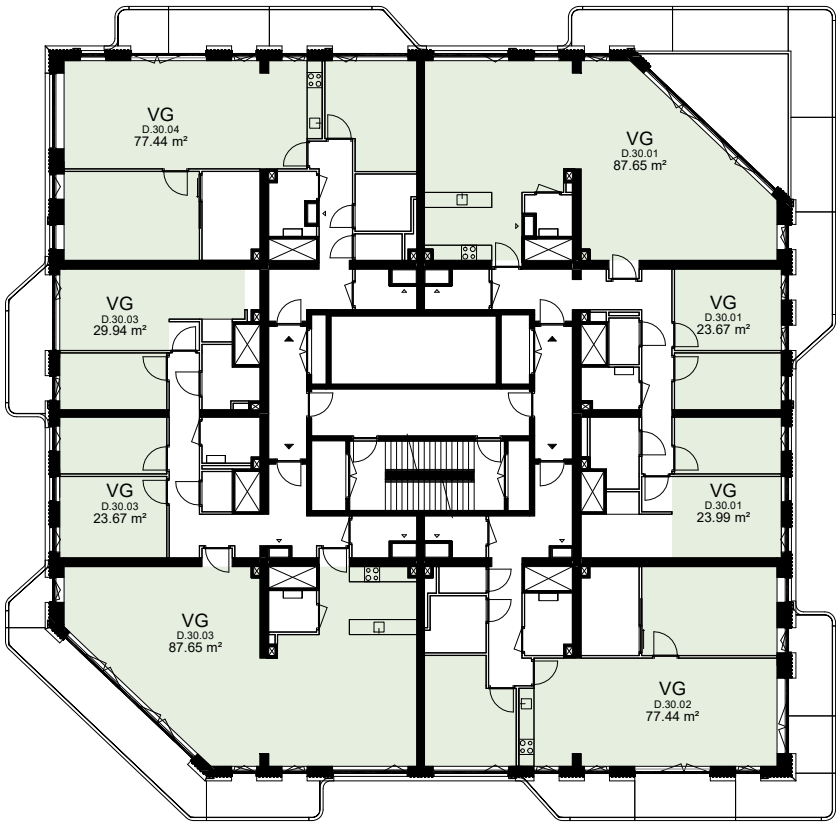

mecanoo


tekeningonderdeel:	schaal:	formaat:	datum:
Gebruiksgebied - 30e verdieping	1:300	A3	30.09.2022
tekeningstatus:	werknnummer:	wijzigingen:	tekeningnummer:
OMGEVINGSVERGUNNING	A770		DO-S62-130

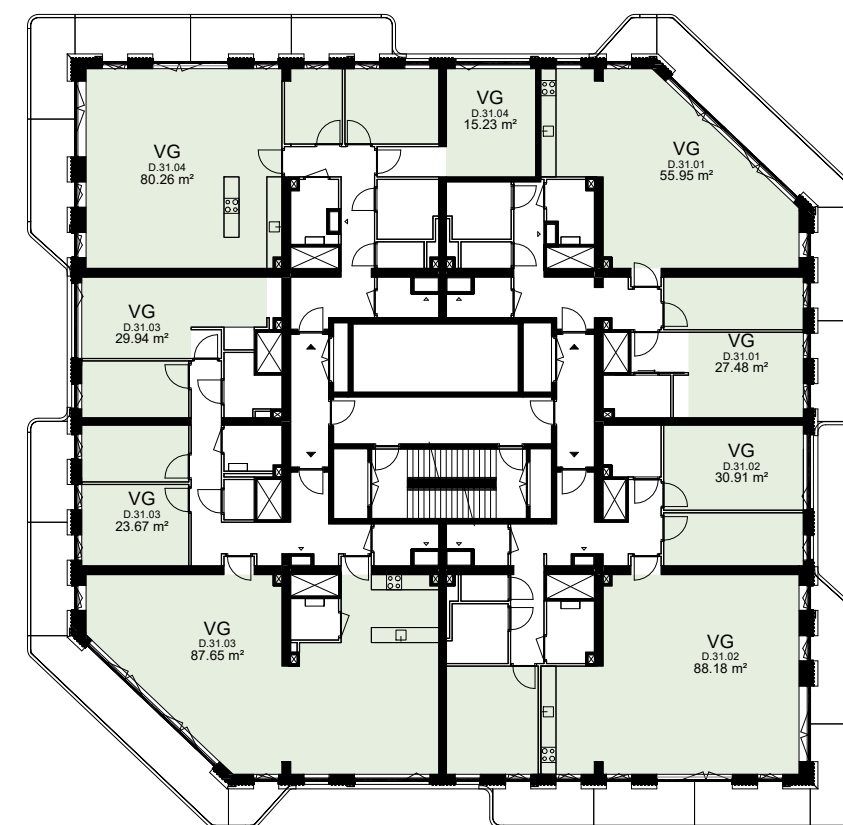

mecanoo


tekeningonderdeel:	schaal:	formaat:	datum:
Gebruiksgebied - 31e verdieping	1:300	A3	30.09.2022
tekeningstatus:	werknnummer:	wijzigingen:	tekeningnummer:
OMGEVINGSVERGUNNING	A770		DO-S62-131

Gebruiksgebied 31e verdieping

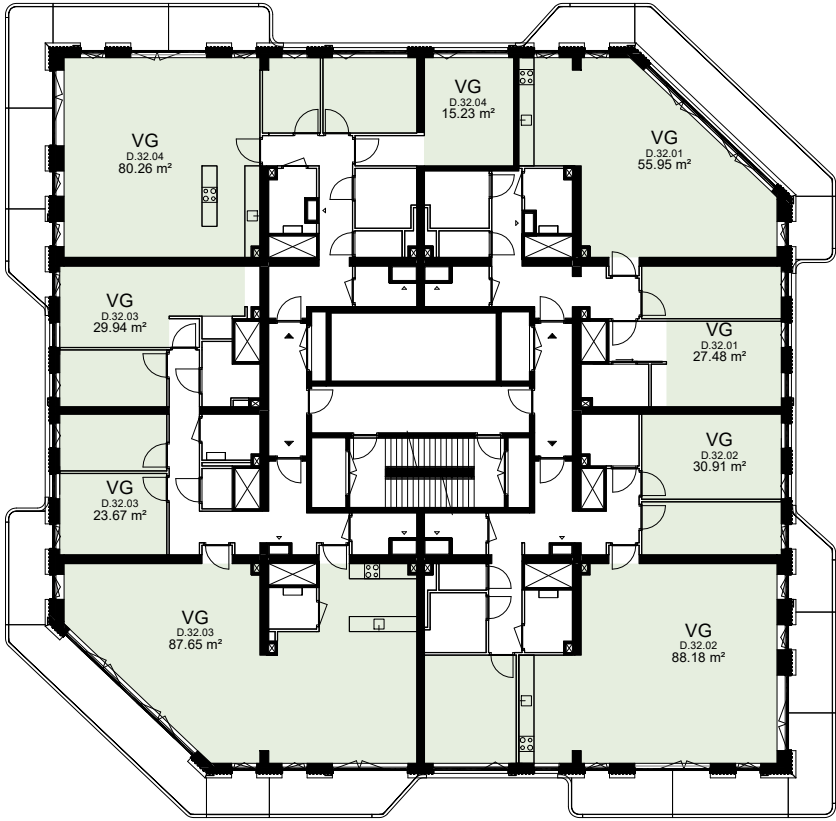

mecanoo


tekeningonderdeel:	schaal:	formaat:	datum:
Gebruiksgebied - 32e verdieping	1:300	A3	30.09.2022
tekeningstatus:	werknnummer:	wijzigingen:	tekeningnummer:
OMGEVINGSVERGUNNING	A770		DO-S62-132

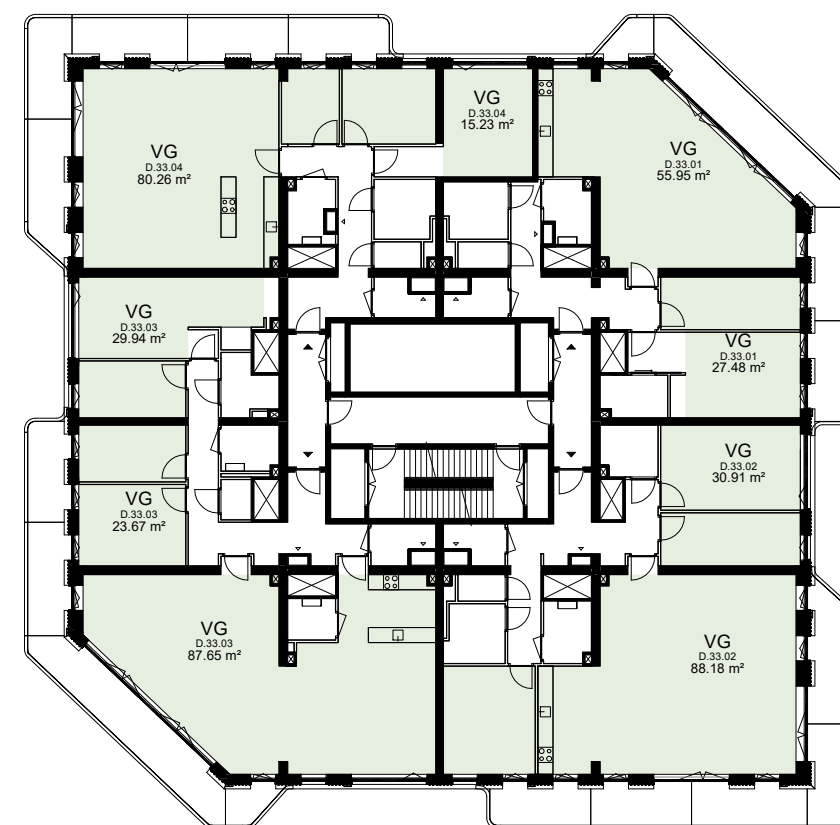

mecanoo

tekeningonderdeel:	schaal:	formaat:	datum:
Gebruiksgebied - 33e verdieping	1:300	A3	30.09.2022
tekeningstatus:	werknnummer:	wijzigingen:	tekeningnummer:
OMGEVINGSVERGUNNING	A770		DO-S62-133

Gebruiksgebied 33e verdieping

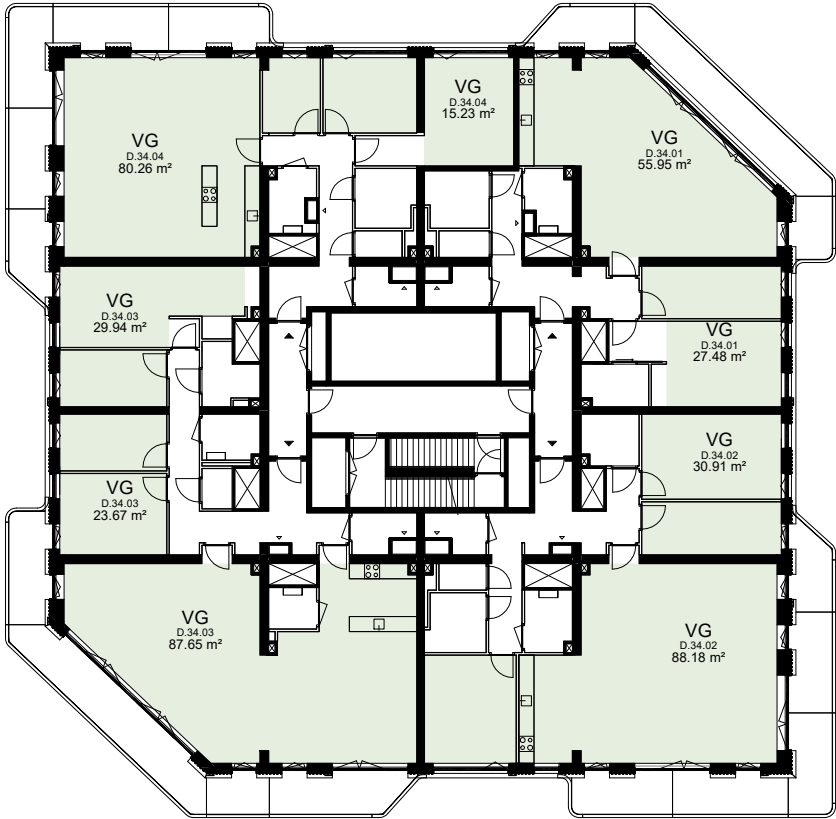

mecanoo

tekeningonderdeel:	schaal:	formaat:	datum:
Gebruiksgebied - 34e verdieping	1:300	A3	30.09.2022
tekeningstatus:	werknnummer:	wijzigingen:	tekeningnummer:
OMGEVINGSVERGUNNING	A770		DO-S62-134