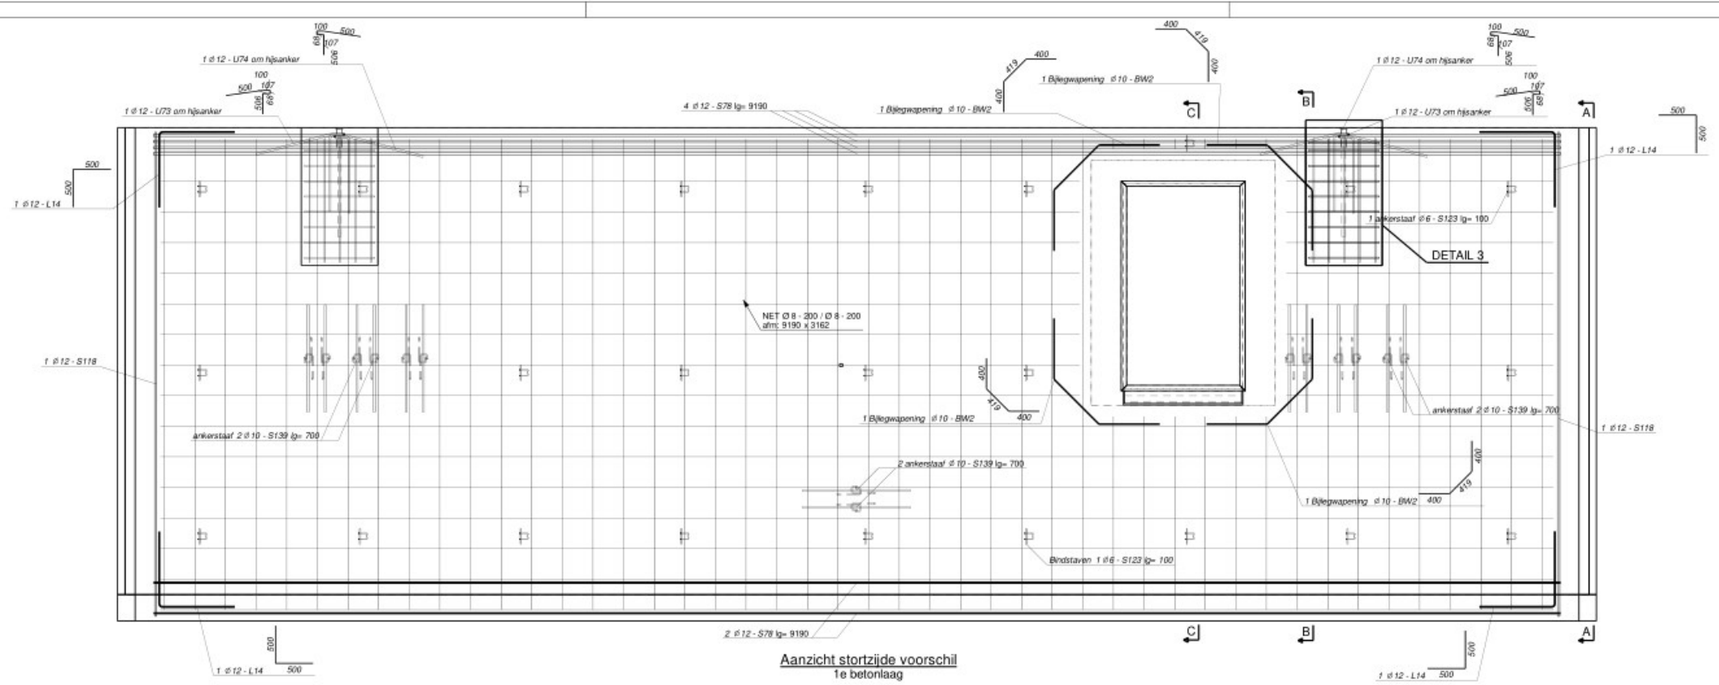

Aanzicht stortzijde voorschil
1e betonlaag

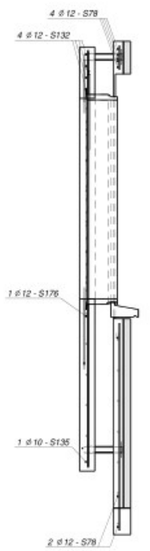

Doorsnede C - C
1:20

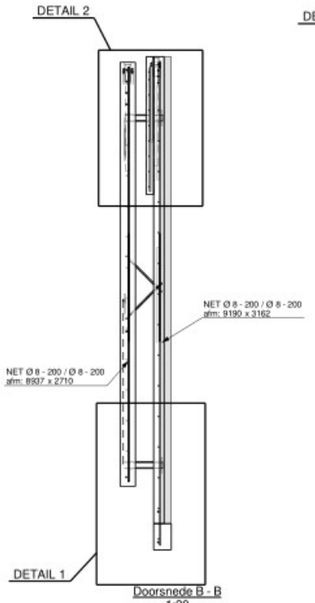

Doorsnede B - B
1:20

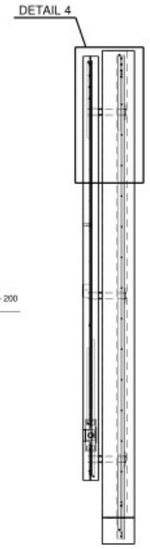

Doorsnede A - A
1:20

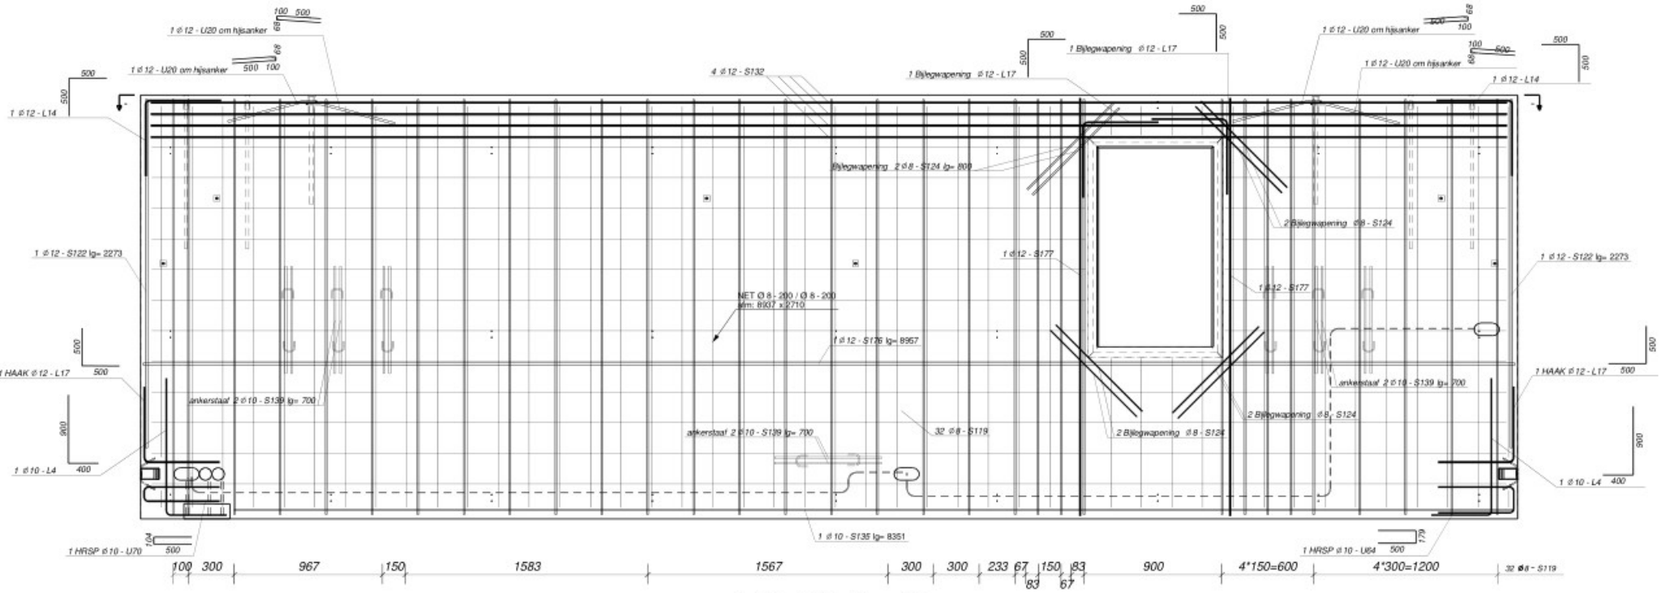

Aanzicht stortzijde binnenschil
2e betonlaag

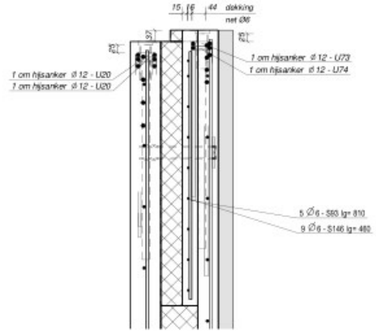

Detail 2 , 1:10

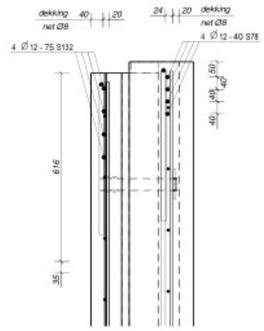

Detail 4 , 1:10

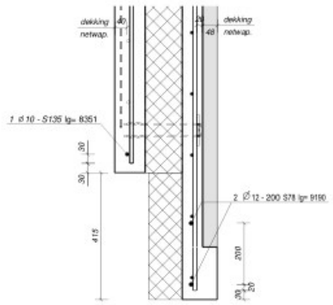

Detail 1 , 1:10

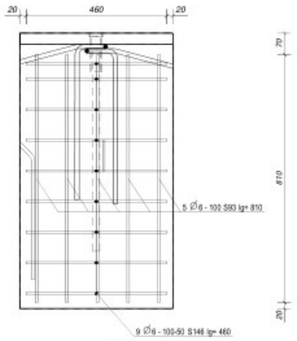

Detail 3 , 1:10

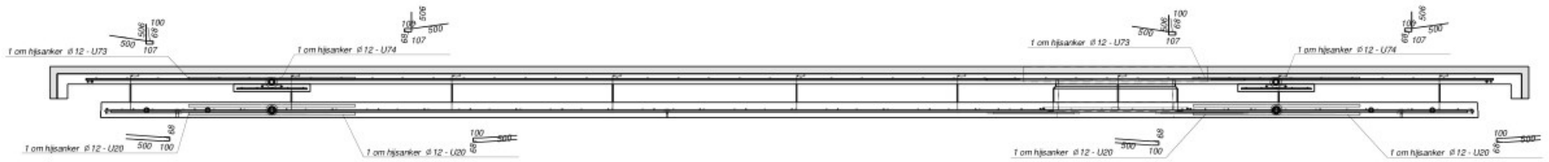

Bovenaanzicht
1:20

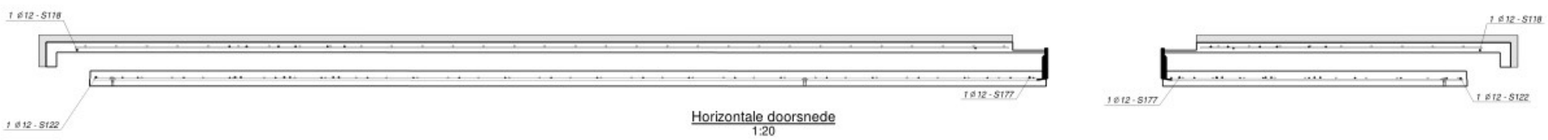

Horizontale doorsnede
1:20

Gezien, geen opmerkingen

Steekproefsgewijze controle

Uitgevoerd op ontwerpuitgangspunten

conform DNR2011

Aveco de Bond [redacted]

1e betonlaag (buitenblad) ==> 180 kg wapening

2e betonlaag (binnenblad) ==> 194 kg wapening

Totaal ==> 374 kg wapening (excl. SPA-verankeringsstaven)

Verankeringsstaven ==> 28Ø10 lg700 (12,1kg)

Bindstaven ==> 24Ø6 lg=100 (0,6kg)

HAARSPELDEN BIJ HIJSANKERS:
- Kwaliteit B500B
- Uitwendige breedte = 68mm
- Buigdoorn t.p.v. hijsanker r=20mm toepassen
- Tegen hijsanker aan leggen
- Plaatsen op 25mm onder bovenkant hijsanker

MERK: **SW1071**

Werkno. 1779

Aantal gel.: 1	Lengte (mm): 9660
Kwaliteit: C50/60	Volume (m³): 9.30
Milieuklasse: XC4	Gewicht (kg): 13657
Status: VO-ID-WD	Dekking (mm) (min. 15
Cement: CEM I/II	
Staalkwaliteit: B500A	
Druksterkte bij afvoer > 2/3*f ck	
Tolerancies vlgs. NEN2699, buigstralen vlgs. NEN EN 1992-1-1	
Lassen zoveel mogelijk verspringend aanbrengen	
Hoekafwerking :	

Opmerkingen:

Rev. no.	Revisie merk	Revisie omschrijving	Revisie datum
1	A	DEFINITIEF (update)	29.10.2020

Werk: Morgen Wonen		Getekend: WdeBeer	PRECAST
Onderwerp: Sandwich gevelelement WAPENING		Datum: 25.05.2020	
Opdrachtgever: Morgen Wonen	Schaal: 1:10	Werk no. Precast 2018-392	MorgenWonen
Aannemer: Morgen Wonen	Rpg.nr.:	Tek. no. Precast C [SW.1071 - 2]	

Precast Engineering 2018-392, Morgen Wonen vernieuwd gapkit op 29.10.2020

Tekla Structures