

ijb funderingen

Projectnummer : 35773
Project : 4 woningen te Aalst
Opdrachtgever : MorgenWonen Rijssen

Status : **DEFINITIEF**
13-04-2023
Gewijzigd 1
2
3

**Aveco
de Bondt**

onderzoekt ontwerpt adviseert

Controle conform toetsingsprotocol

Gezien, geen opmerkingen

Datum: 14-04-2023 Initialen: avk02

Bladnr.: 1 / 1

Prefab Fundering -

Productietekeningen: PE: 001

Elementnummer:	Aantal:	Datum:	opmerkingen:
35773/601	2	11-04-2023	

Controle constructeur :

Controle tekenaar :

Controle opdr.gever/ hoofdconstr. :

ing. J.F. Hoekstra


R. Stevens




IJSSELMEERBETON

Industrieweg 17
postbus 210
8530 AE Lemmer
Tel 0514 568800
Fax 0514 568807
www.ijbgroep.nl
info@ijbgroep.nl


**ribbe
algemeen**

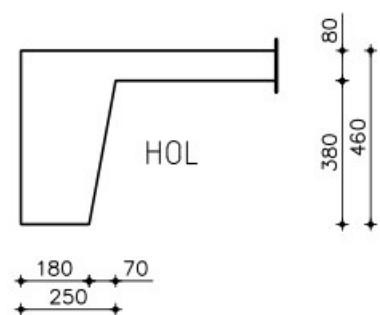

**ribbe
t.p.v. paalstek**

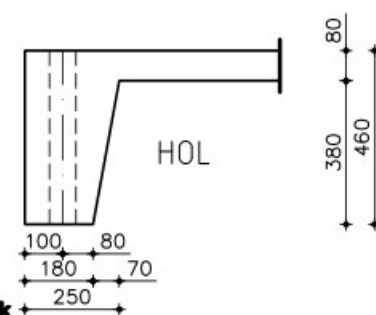


**Sparing
rond 32mm**

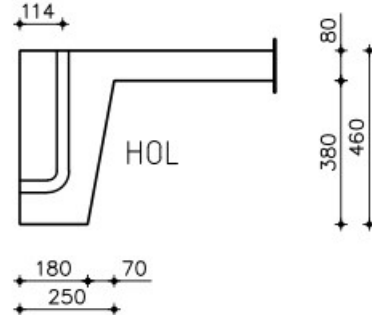

A

Opslag :
Onderstoppen
op 3 punten

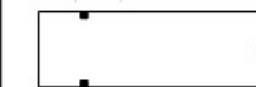


(T.p.v. paalstekken, indien aanwezig)

Transport :



Onderstoppen t.p.v.
hijsvoorzieningen
Indien breedte > 2600 mm.
onderslag toepassen

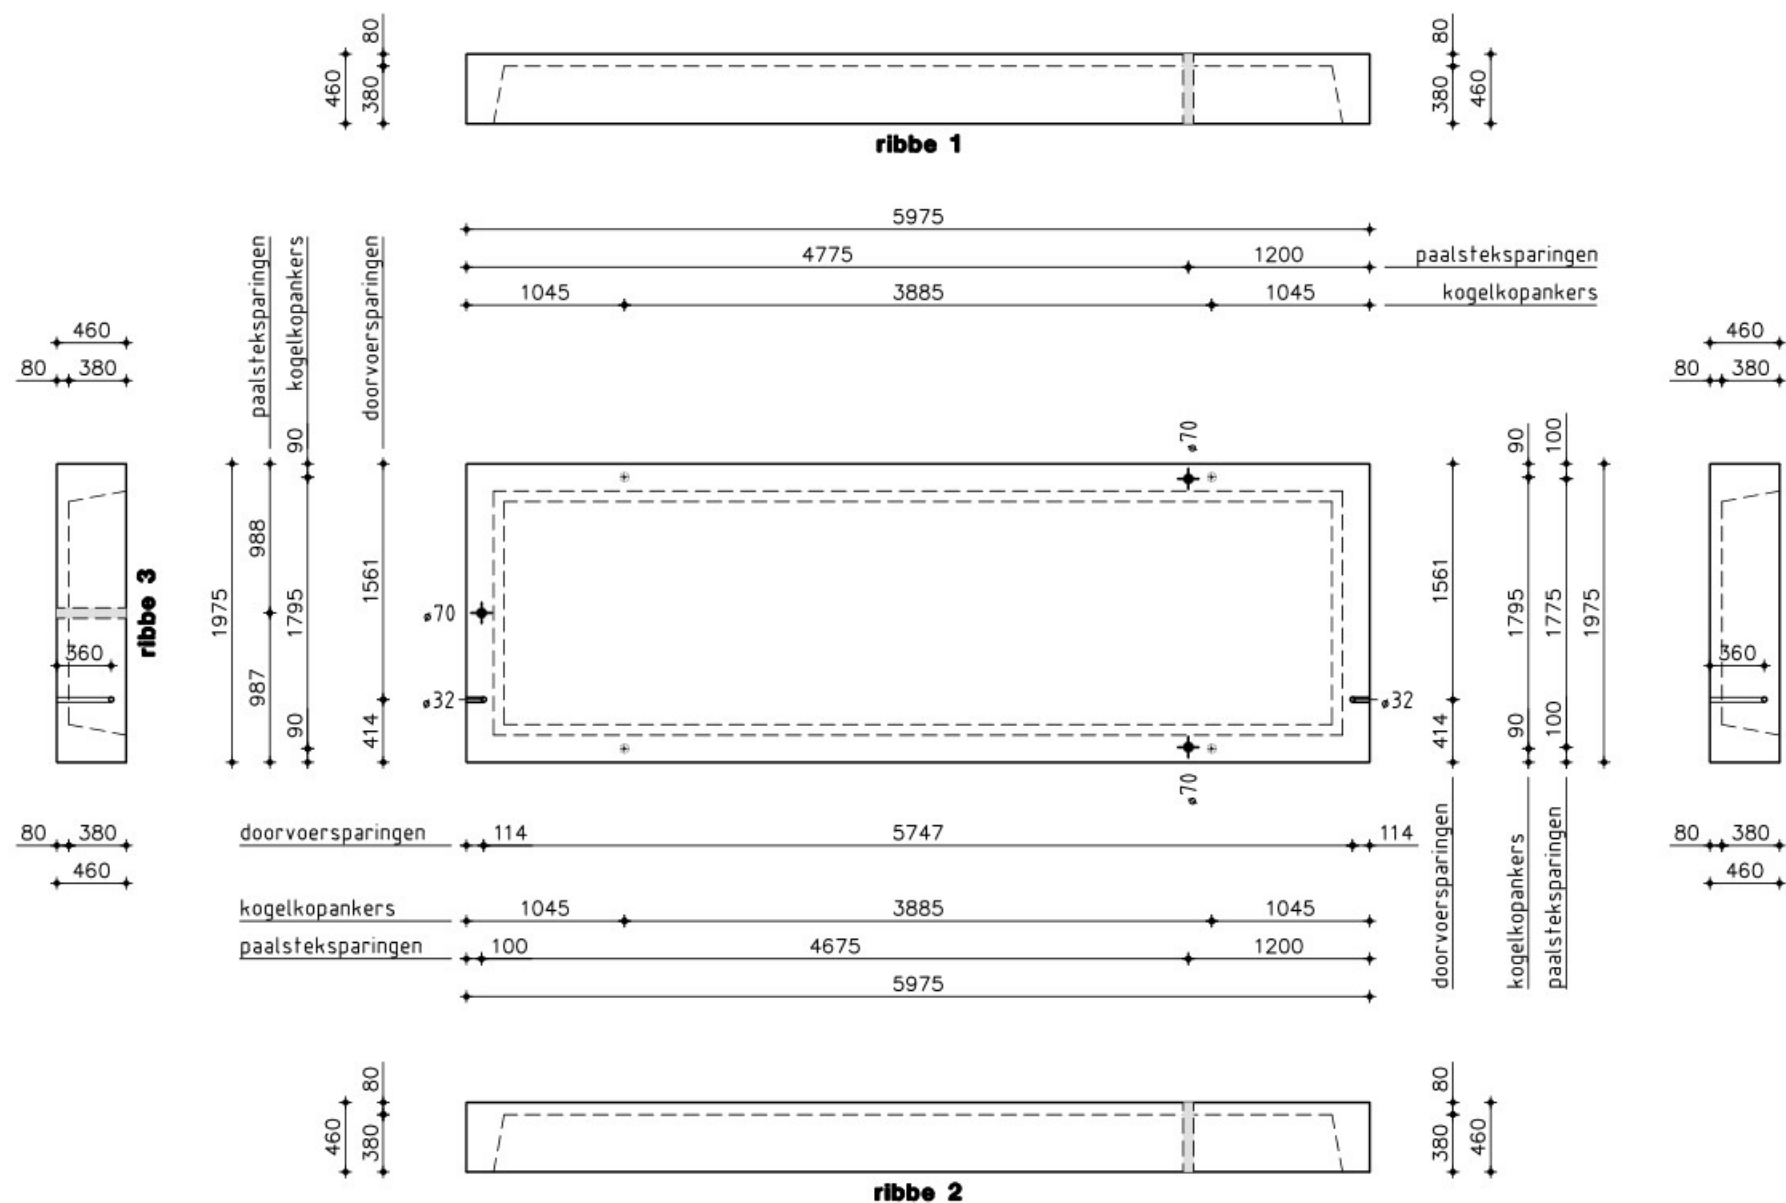

**Wapening volgens Standaard tekening
EconStruct 109085 - K03**

-Binnenkist HOL
▽ = stortzijde

- Betonsterkteklasse C45/55
- Ontkistingssterkte min. C20/25
- Staalkwaliteit B 500
- Milieuklasse XC3, XF1
- Dekking, 30mm, (tenzij anders aangegeven)
- Uitvoering volgens VBU 2002 (NEN 6722)
- Alle maten in mm

ijb funderingen **ijb**
groep
IJSSELMEERBETON

datum: 11-04-2023 getekend: R. Stevens

projectnummer - tekeningnummer:
35773/601