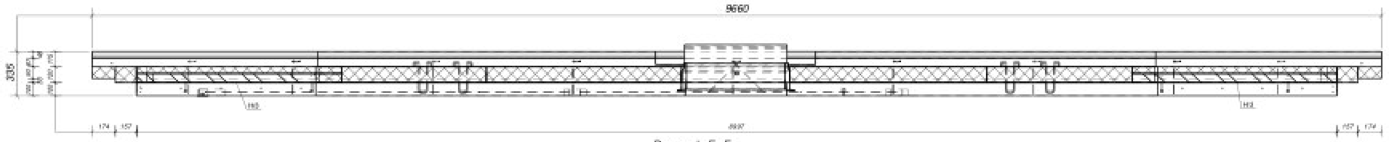

Doorsnede E - E
1:20

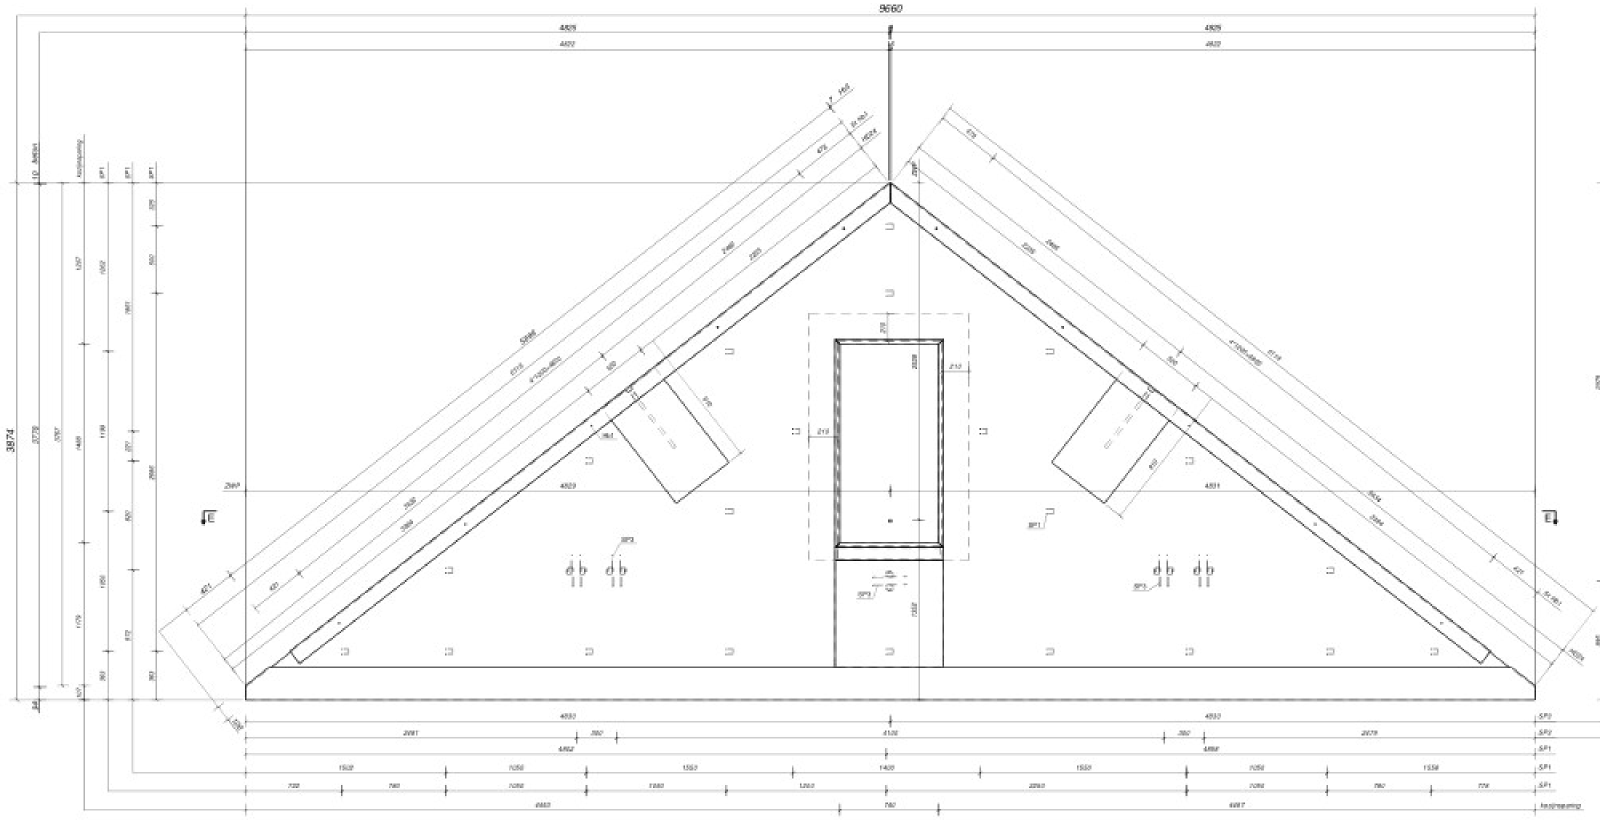

1e betonlaag stortzijde, voorschil
vanuit binnen bekeken

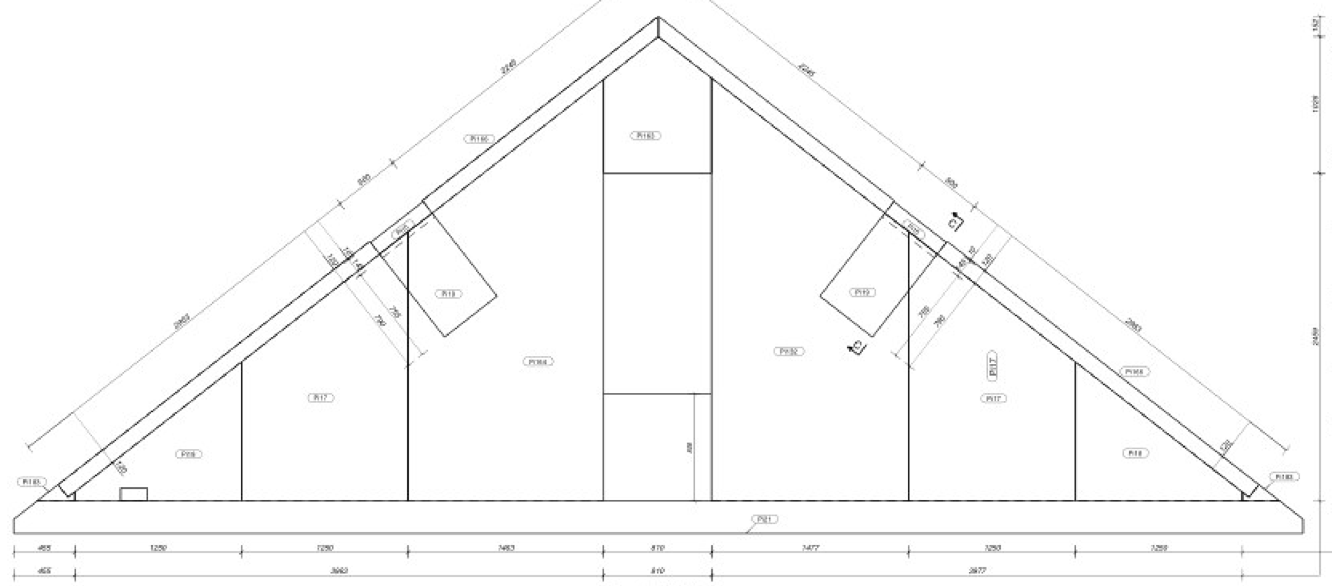

1e laag stortzijde, isolatie
vanuit binnen bekeken

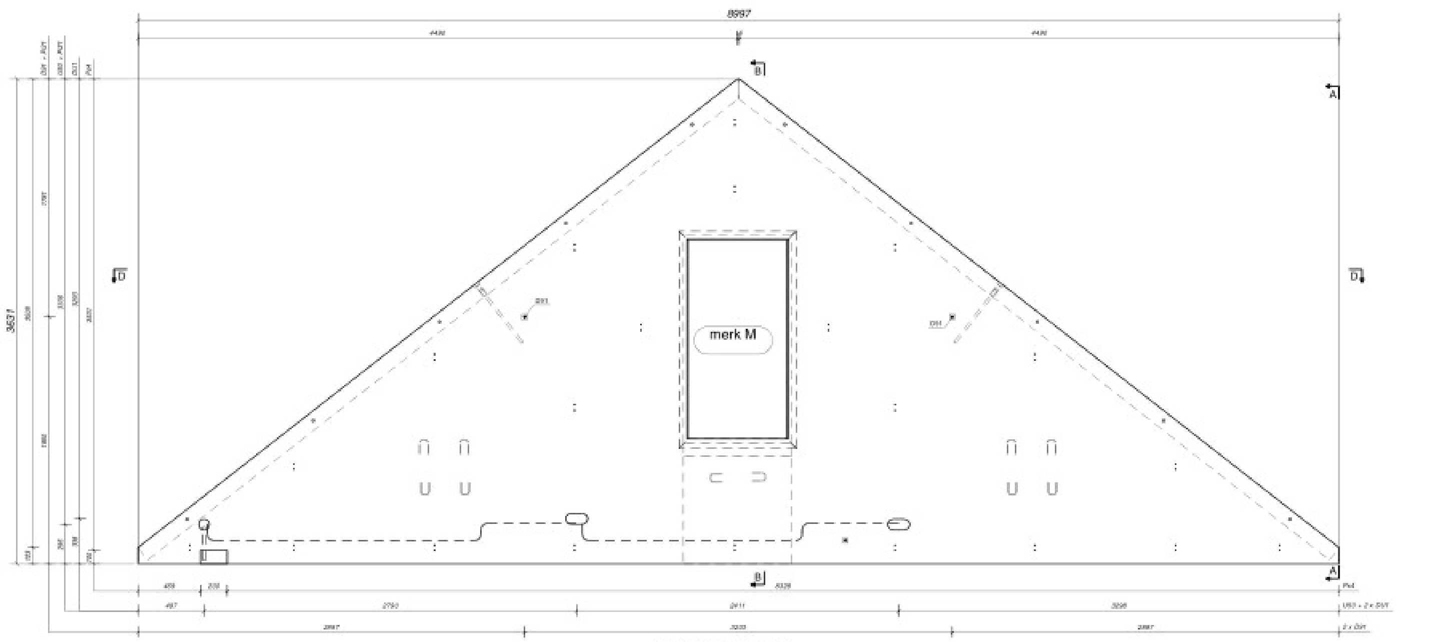


2e betonlaag stortzijde, binnenschil
vanuit binnen bekeken

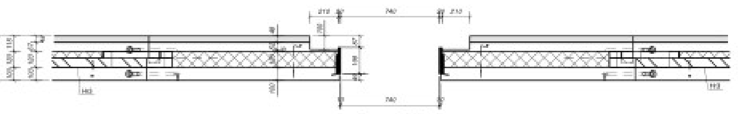

Doorsnede D - D
1:20

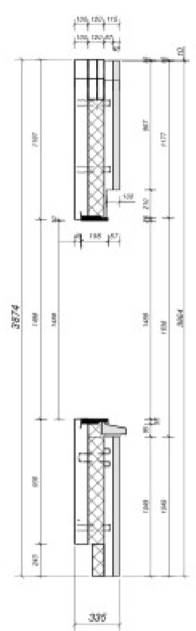

Doorsnede B - B
1:20

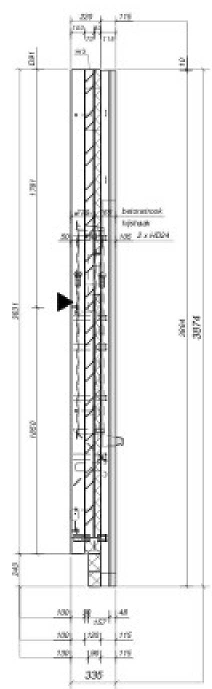


Doorsnede A - A
1:20

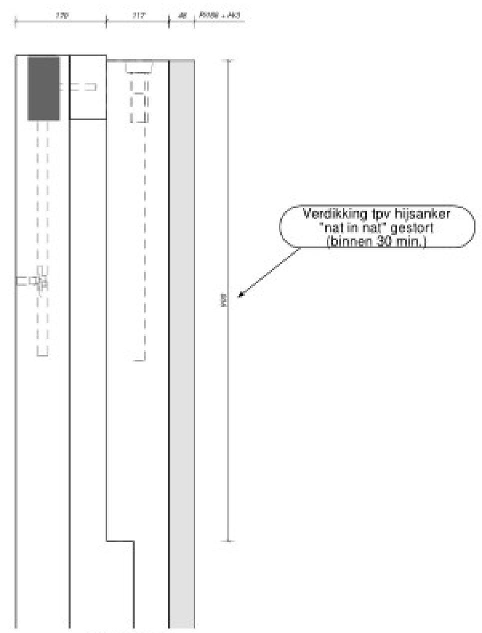


Doorsnede C - C
1:5

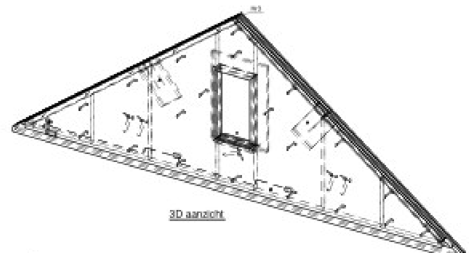

3D aanzicht

Instortvoorzieningen Merk: SW1045

| Poses | Profiel | Aantal | Kwaliteit | Commentaar |
|---|---|---|---|---|
| DS1 | DEMU 1060-P M12x95_M12x95 | 3 | R.R | Inmvelozer |
| DU1 | ABB dozdoos 0280(19mm) (bes. Hoeks) | 1 | PVC | RB doddos |
| DU1 | ABB dozdoos 0280(19mm) (bes. Hoeks) | 1 | PVC | Idu Boel |
| B889 | PVC34"1x2864 | 1 | PVC | GM-kabel b2,5mm2 |
| ED13 | PVC34"1x2859 | 1 | PVC | GM-kabel b2,5mm2 |
| Bb58 | PVC1/2"1x260 | 1 | PVC | |
| Hk4 | Houtdraadbout _M12x120 | 10 | R.R | |
| H3 | 70*120x2765 | 2 | VUREN | Hoek opp 120/70 |
| Pi15 | 40*185x538 | 2 | BauderPIR-FA-T | |
| Pi17 | 120*1250x2020 | 2 | BauderPIR-FA-T | |
| Pi18 | 120*1044.4x1223 | 2 | BauderPIR-FA-T | |
| Pi19 | 70*880x730 | 2 | BauderPIR-FA-T | |
| Pi21 | 243*90x5466 | 1 | PS | BAUDER PIR FA TE |
| Pi46 | 90*30x612 SW-0010 P2 V | 1 | BAUDER PIR FA | |
| Pi132 | 120*1477x3114 | 1 | BauderPIR-FA-T | |
| Pi163 | 120*1028x810 | 1 | BauderPIR-FA-T | |
| Pi164 | 120*1463x3163 | 1 | BauderPIR-FA-T | |
| Pi166 | 90*120x2700 | 2 | BauderPIR-FA-T | lostis |
| Pi183 | 120*123x281 | 2 | BauderPIR-FA-T | lostis |
| SKN29 | STELKOZIJN8Zx880 merk M | 1 | POLYESTER | |
| US8 | ABB elektadoos MG658 (71mm/0x62x60) | 1 | PVC | |
| HD24 | DEHA HD 6381-5.0-540 | 4 | B500 | Bndl-UIT |
| SP3 | HalfenSPA-2-07-340-A4 | 5 | RVS A4 | 0.7m |
| SP1 | HalfenSPA-A-05-250-A4 | 21 | RVS A4 | 0.5m |
| Ps4 | sparingsblokje 200x160x50 | 1 | PS | sparing |

**Gezien, geen opmerkingen**

Steekproefsgewijze controle

Uitgevoerd op ontwerpuitgangspunten conform DNR2011

Aveco de Bondt
ingenieursbedrijf

[redacted]

AFSCHERMEN BOVENZIJDE:

Element aan de bovenzijde (tijdelijk) afdekken tegen vochtindringing bij opslag en transport, (bij montage dit te verwijderen).

ELEMENTEN HIJSEN CONFORM DE VOORSCHRIFTEN HALFEN

DAMPREMMENDE FOLIE:

type: PE-folie 0.2mm
naden: aftapen
positie: op isolatie, voor laatste stortgang

| | |
|---|---|
| Inhoud voorschil (L) | 1191 |
| Inhoud binnenschil (L) | 1578 |

Proj nr Weste:
MERK: SW1045
Totaal aantal: 1

Opmerkingen:
- Wapening: zie blad SW.1045-2

| Rev. nr. | Revisie merk | Revisie omschrijving | Revisie datum |
|---|---|---|---|
| 1 | A | ONTWERP (update) | 28.10.2020 |

MorgenWonen
Akkoord voor tekenwerk:
Constructeur:
Tekenaar:

AFWERKING: bekistzijde; rollen; vlak; opruwen; glad

symbool vellingkant recht:
symbool vellingkant rond:
Vellingkanten: mm
Afschuining in mm:
Status: VO-IO-WO

Inhoud: 5768 L
Gewicht: 8496 kg
Cementsoort: CEM I/III
Betonkwaliteit: C30/40
Staalkwaliteit:
Dekking: min. 15
Milieuklasse: XC4
Recept: 68.001

Getekend: 07.05.2020
Gewijzigd: 28.10.2020

Werk: Morgen Wonen
Opdr.gever: Morgen Wonen
Onderdeel: Sandwich gevelelement (V2-zijgevel)

schaal: 1:5/1:20 formaat: A0 get: Vedelleer

Proj.nr Precast: 2018-392
Princ.wap.:
Blad: C SW.1045 - 1

Precast Engineering 2018-392, Morgen Wonen vernieuwd geplot op 28.10.2020