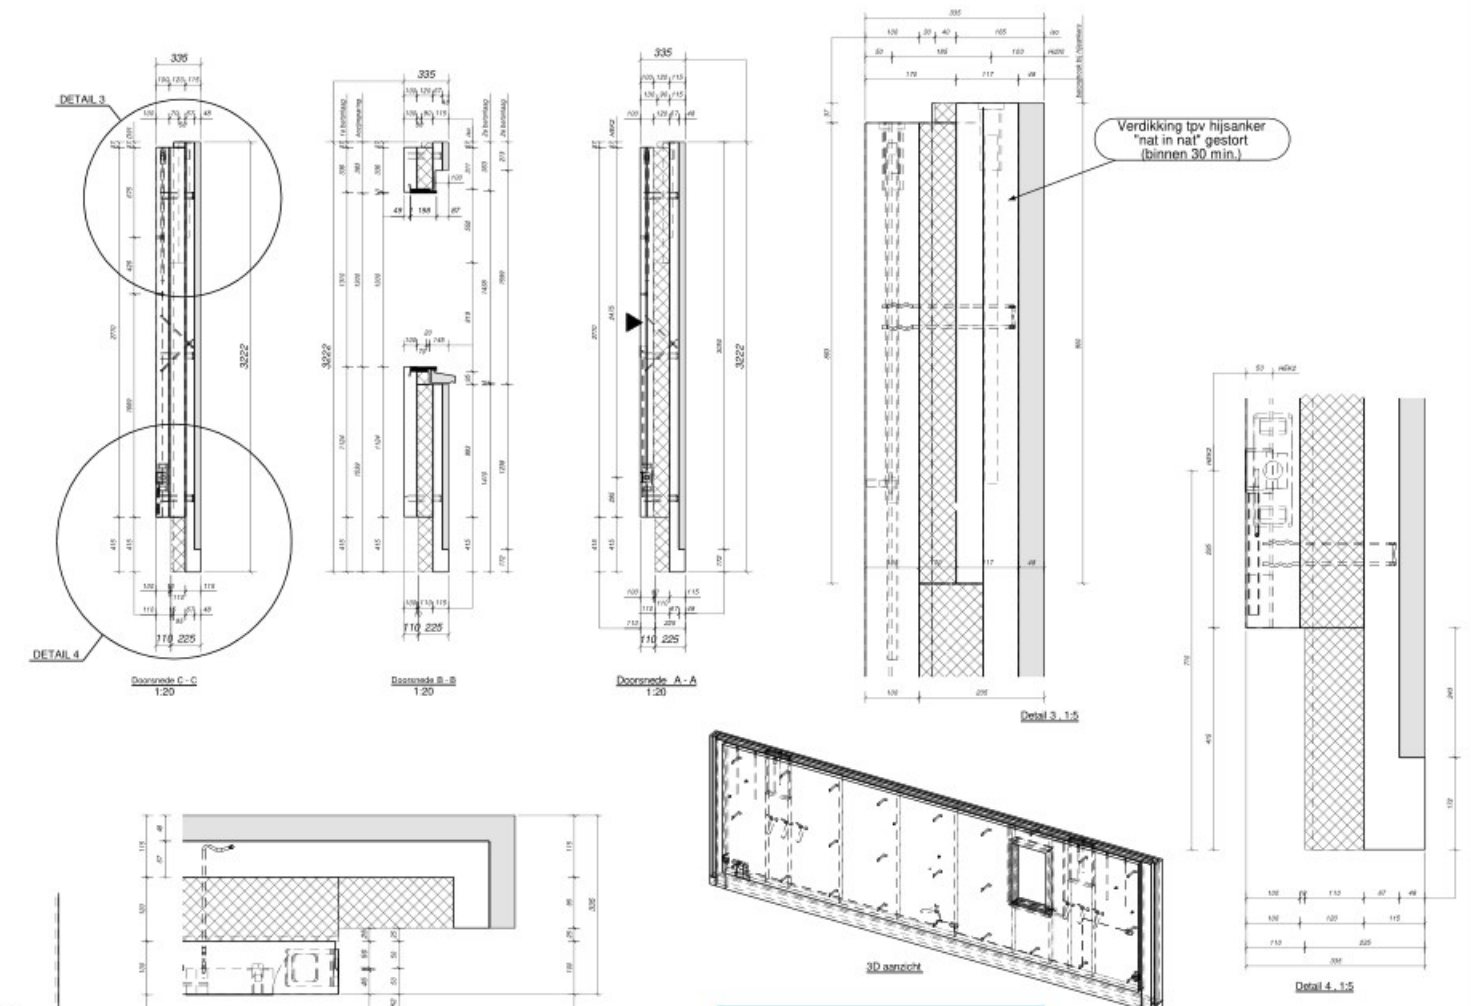
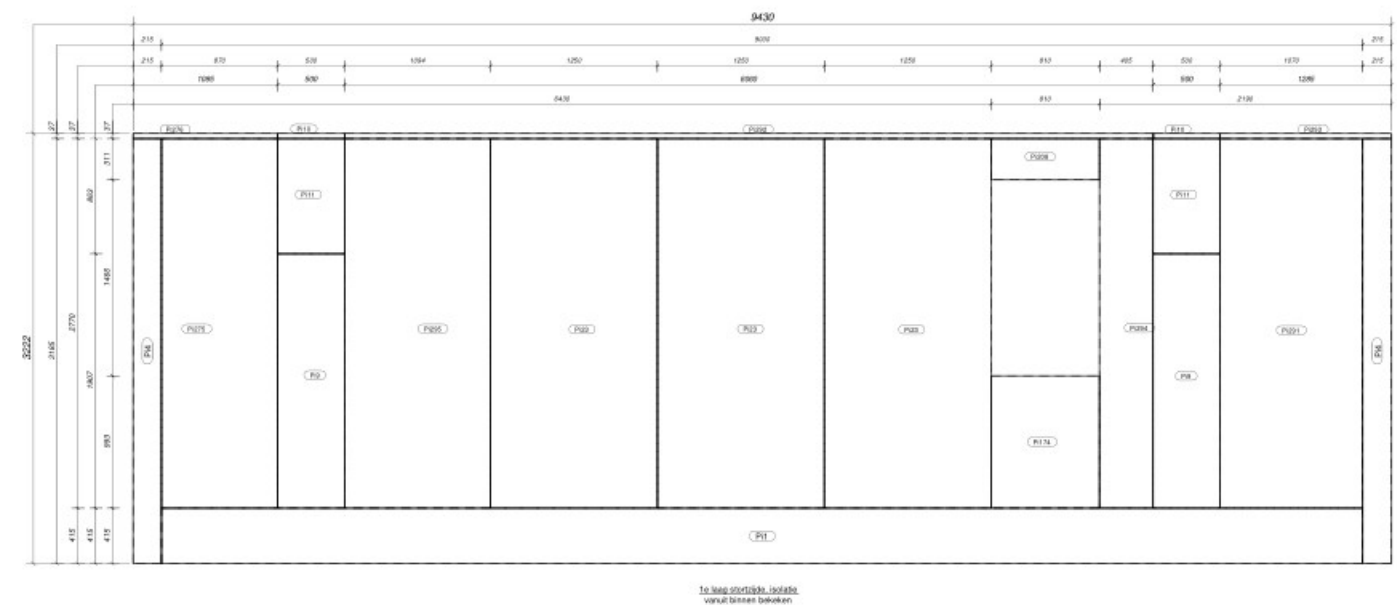
[illegible]

Gezien, geen opmerkingen

Steekproefsgewijze controle

Uitgevoerd op ontwerpuitgangspunten conform DNR2011

 Aveco de Bondt
Ingenieursbureau

[illegible]