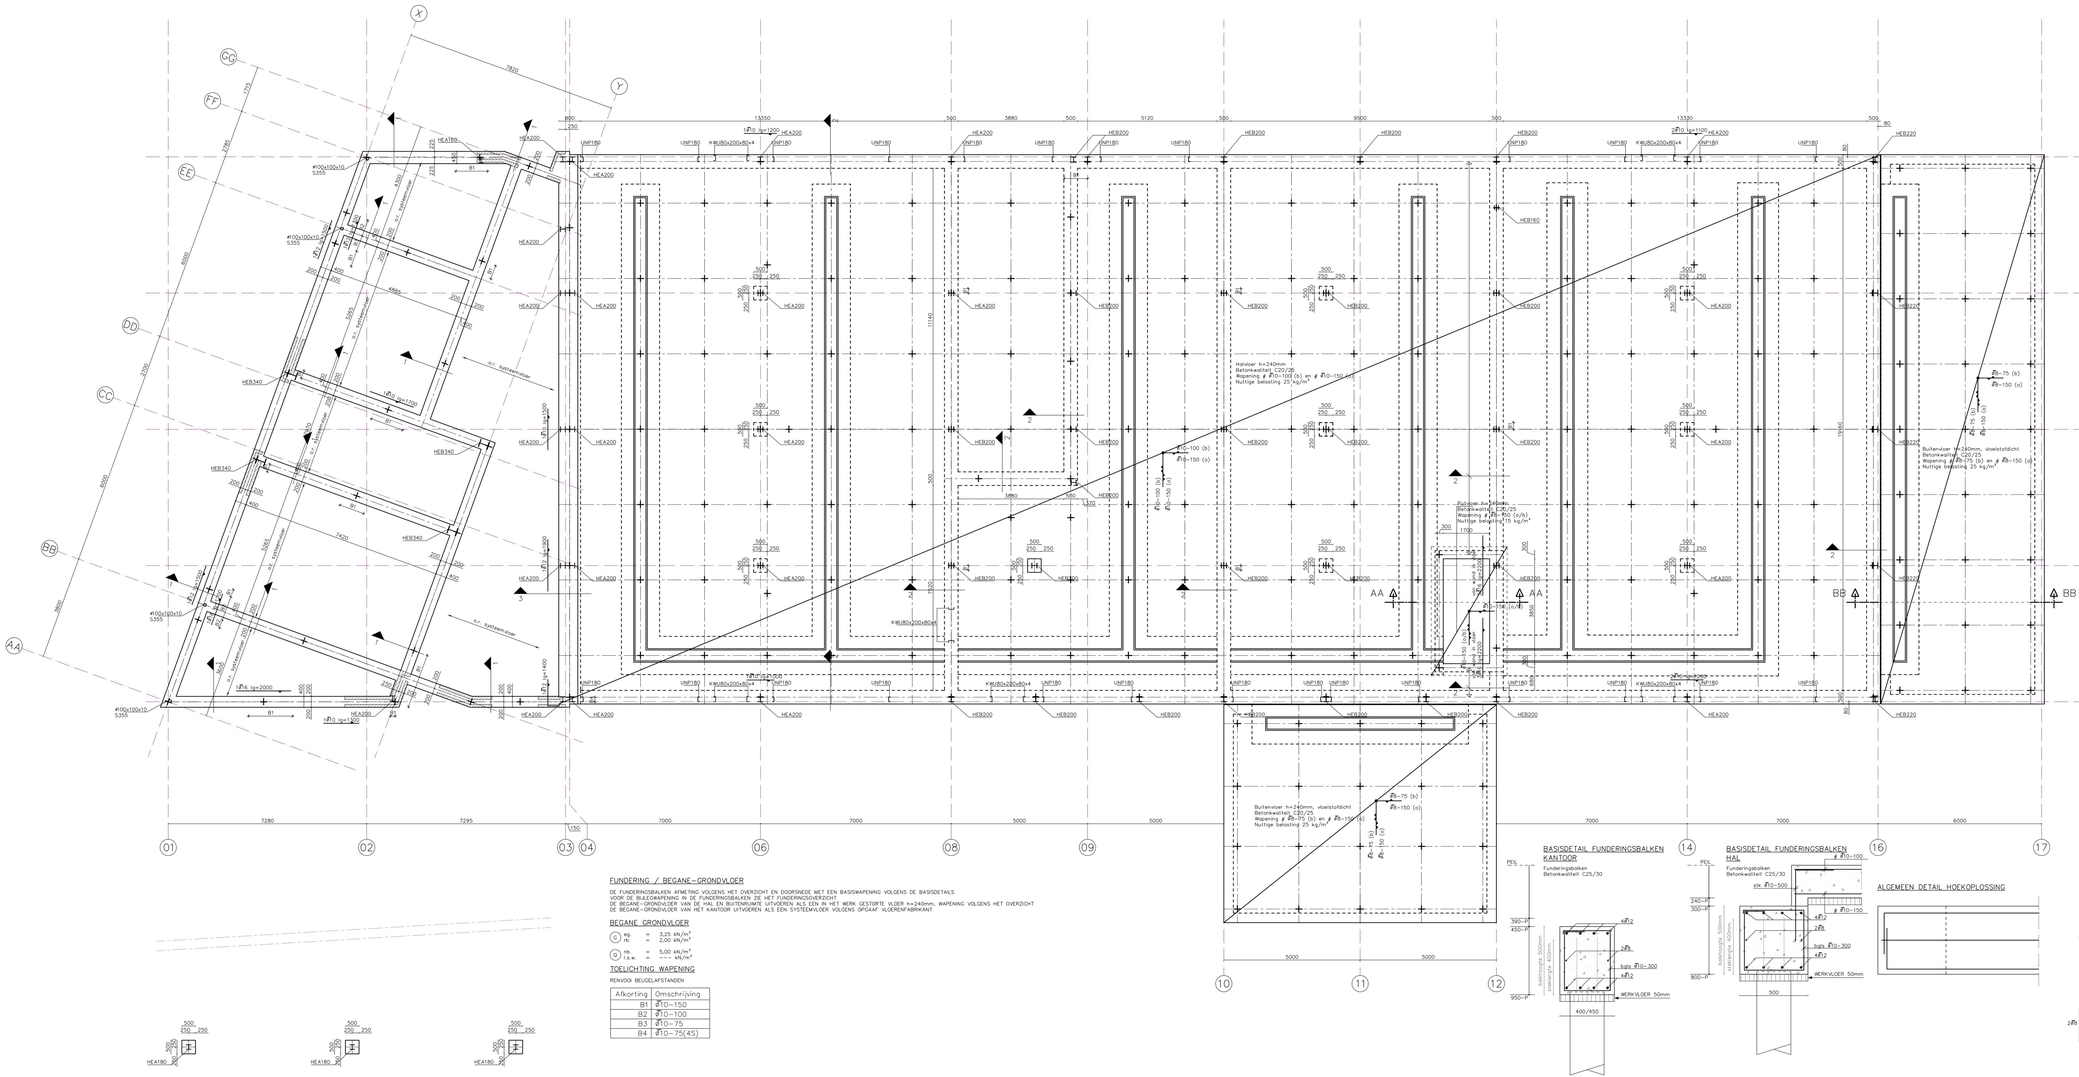
X
Y
GG
FF
EE
DD
CC
BB
AA
01
02
03
04
06
08
09
10
11
12
14
16
17
HEA200
HEB200
HEB160
HEB220
HEB340
UNP180
KWU80x200x80x4
#100x100x10
5355
Holoker h=240mm
Betonkwaliteit C20/25
Wapening ⌀ Ø10-100 (b) en ⌀ Ø10-150 (o)
Nuttige belasting 25 kg/m²
Buitenvoer h=240mm, vloeistofdicht
Betonkwaliteit C30/25
Wapening ⌀ Ø8-75 (b) en ⌀ Ø8-150 (o)
Nuttige belasting 25 kg/m²
Buitenvoer h=240mm
Betonkwaliteit C30/25
Wapening ⌀ Ø10-100 (o/b)
Nuttige belasting 15 kg/m²
AA
BB
s.t. systeemvloer
7820
13350
3880
5120
9500
13330
7280
7295
7000
5000
1700
2300
6000
3800
5000
1110
1500
1100
1200
1300
1400
1600
1700
