

brandwerendheid hoofddraagconstructie

eis: 120 min. , geldt voor de volgende onderdelen:
beton elementen : zonder verdere behandeling
staal elementen : d.m.v. bekleding, beplating, verf enz.
hout/steen elementen : n.v.t.

opmerkingen:

algemene opmerkingen

- Peil = 0,00 = 2,703 NAP
- Bordessen opleggen op hoeklijnen 150x150x15

van toepassing:
NEN-EN 1991

renvooi:

- = beton, prefab
- = beton, in het werk gestort
- = metselwerk, kalkzandsteen
- = peilmaat, prefabvloer
- = dikte / peilmaat, in het werk gestorte vloer
- = overspanningsrichting prefab vloer
- = bestaande constructie
- = tijdelijk te behouden constructie

datum 15-03-2022

project

Riva Rotterdam

architect
MoederscheimMoonen Architects Rotterdam

opdrachtgever
STEBRU Nieuwerkerk aan den IJssel

Doorsnede S1

fase BA

status Definitief

schaal
1:100

formaat
A1

ordernr.
9826

www.vanrossumbv.nl

projectleider
getekend

getekend

fase


niveau

volgnr.

revisie

0000S01

info@vanrossumbv.nl

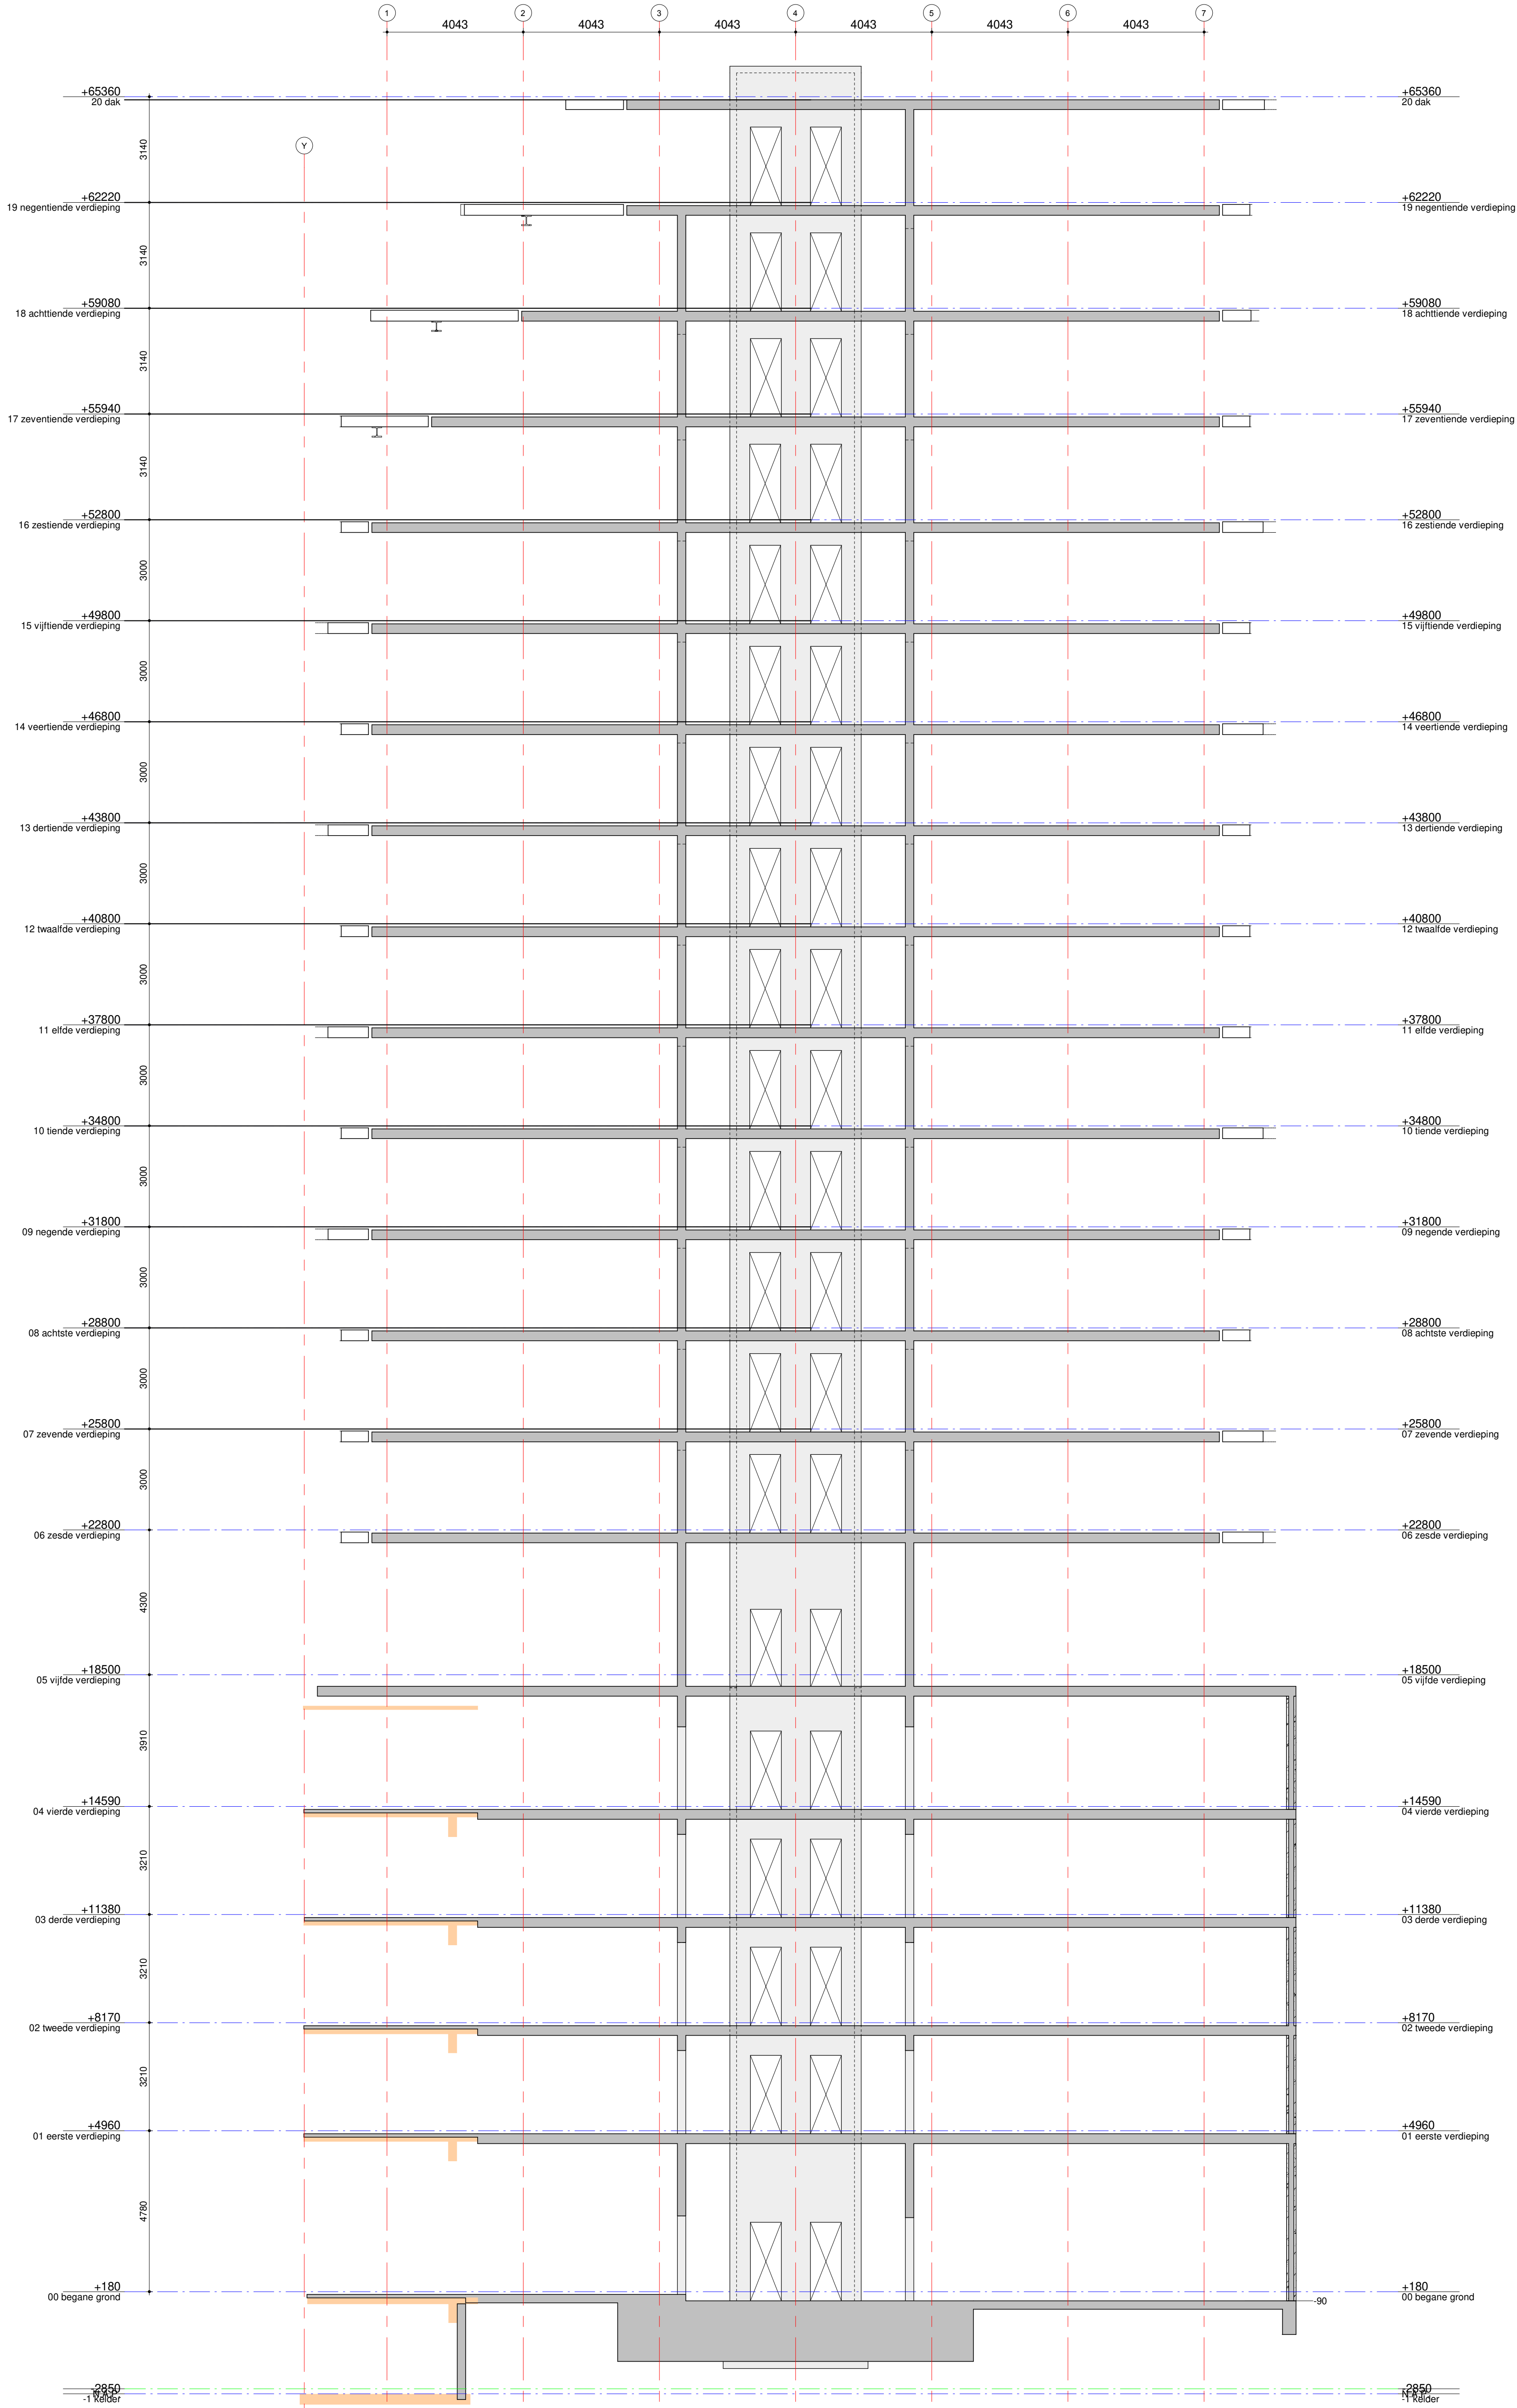

brandwerendheid hoofddraagconstructie

eis: 120 min. , geldt voor de volgende onderdelen:

beton elementen : **zonder verdere behandeling**

staal elementen : **d.m.v. bekleding, beplating, verf enz.**

hout/steen elementen : **n.v.t.**

opmerkingen:

algemene opmerkingen

- Peil = 0,00 = 2,703 NAP

- Bordessen opleggen op hoeklijnen 150x150x15

renvooi:

= beton, prefab

= beton, in het werk gestort

= metselwerk, kalkzandsteen

P=000

= peilmaat, prefabvloer

200 P=000

= dikte / peilmaat, in het werk gestorte vloer

= overspanningsrichting prefab vloer

= bestaande constructie

= tijdelijk te behouden constructie

datum 15-03-2022

project Riva Rotterdam

architect MoederscheimMoonen Architects Rotterdam

opdrachtgever STEBRU Nieuwerkerk aan den IJssel

Doorsnede S2

1899 BA

status Definitief

schaal 1:100

formaat A1

ordernr. 9826

www.vanrossumbv.nl

projectleider

ontwerper

bouwkol

fase

niveau

volgnr.


akkoord

revisie

0000

S02

info@vanrossumbv.nl

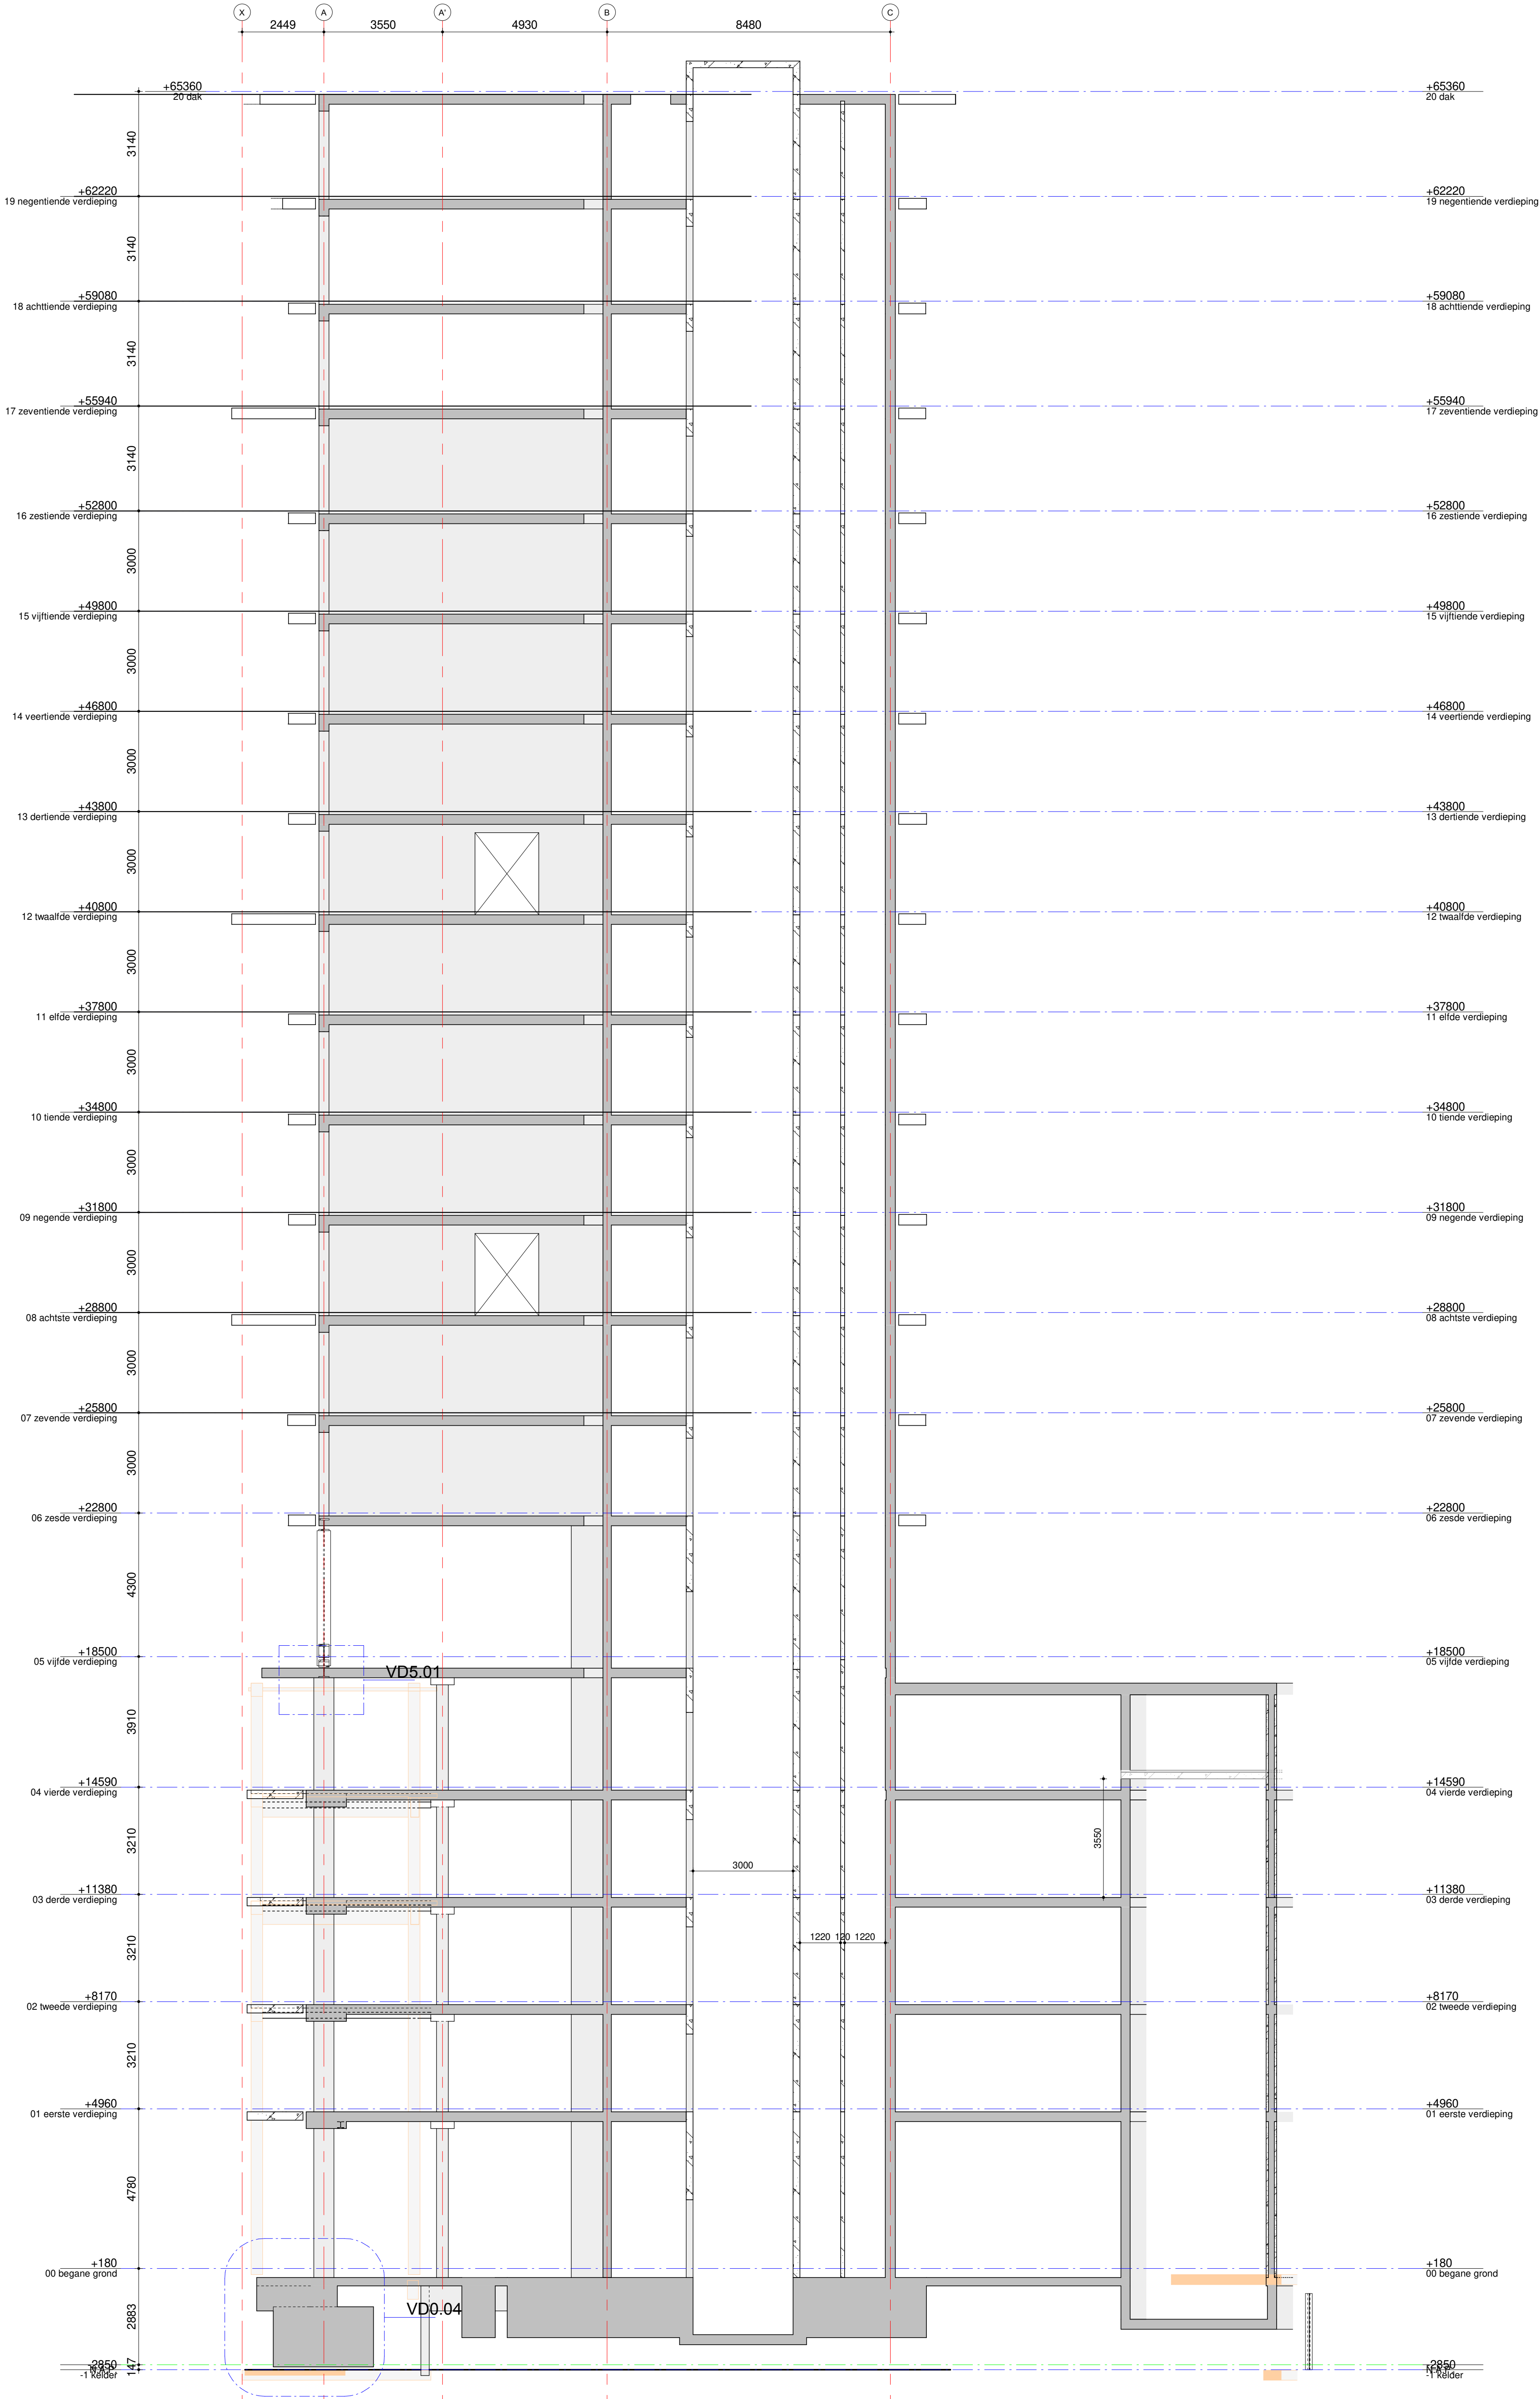

brandwerendheid hoofddraagconstructie

eis: 120 min., geldt voor de volgende onderdelen:
beton elementen : **zonder verdere behandeling**
staal elementen : **d.m.v. bekleding, beplating, verf enz.**
hout/steen elementen : **n.v.t.**

opmerkingen:

algemene opmerkingen

- Peil = 0,00 = 2,703 NAP
- Bordessen opleggen op hoeklijnen 150x150x15

van toepassing:
NEN-EN 1991

renvooi:

- = beton, prefab
- = beton, in het werk gestort
- = metselwerk, kalkzandsteen
- P=000 = peilmaat, prefabvloer
- (150) (100) = dikte / peilmaat, in het werk gestorte vloer
- = overspanningsrichting prefab vloer
- = bestaande constructie
- = tijdelijk te behouden constructie

datum 15-03-2022

project Riva Rotterdam

architect MoederscheimMoonen Architects Rotterdam
opdrachtgever STEBRU Nieuwkerk aan den IJssel

Doorsnede S4

1888 BA

status Definitief

schaal 1:100

formaat A1

ordernr. 9826

www.vanrossumbv.nl

projectleider

getekend

beoordeld

info@vanrossumbv.nl

VAN ROSSUM
RAADGEVENDE
INGENIEURS

akkoord

revisie

0000504

brandwerendheid hoofd draagconstructie

eis: 120 min. , geldt voor de volgende onderdelen:
beton elementen : **zonder verdere behandeling**
staal elementen : **d.m.v. bekleding, beplating, verf enz.**
hout/steen elementen : **n.v.t.**

opmerkingen:

algemene opmerkingen

- Peil = 0,00 = 2,703 NAP
- Bordessen opleggen op hoeklijnen 150x150x15

Van toepassing:
NEN-EN 1991

renverwijzing:

- = beton, prefab
- = beton, in het werk gestort
- = metselwerk, kalkzandsteen
- = peilmaat, prefabvloer
- = dikte / peilmaat, in het werk gestorte vloer
- = overspanningsrichting prefab vloer
- = bestaande constructie
- = tijdelijk te behouden constructie

datum 15-03-2022

project
Riva Rotterdam
architect
MoederscheimMoonen Architects Rotterdam
opdrachtgever
STEBRU Nieuwerkerk aan den IJssel

Doorsnede S5

fase BA


status Definitief

schaal
1:100
formaat
A1
ordernr.
9826
www.vanrossumbv.nl

projectleider
gevoerd
boudoel
fase
niveau
volgnr.
revisie

Van Raadgevende Ingenieurs
ROSSUM

akkoord
revisie

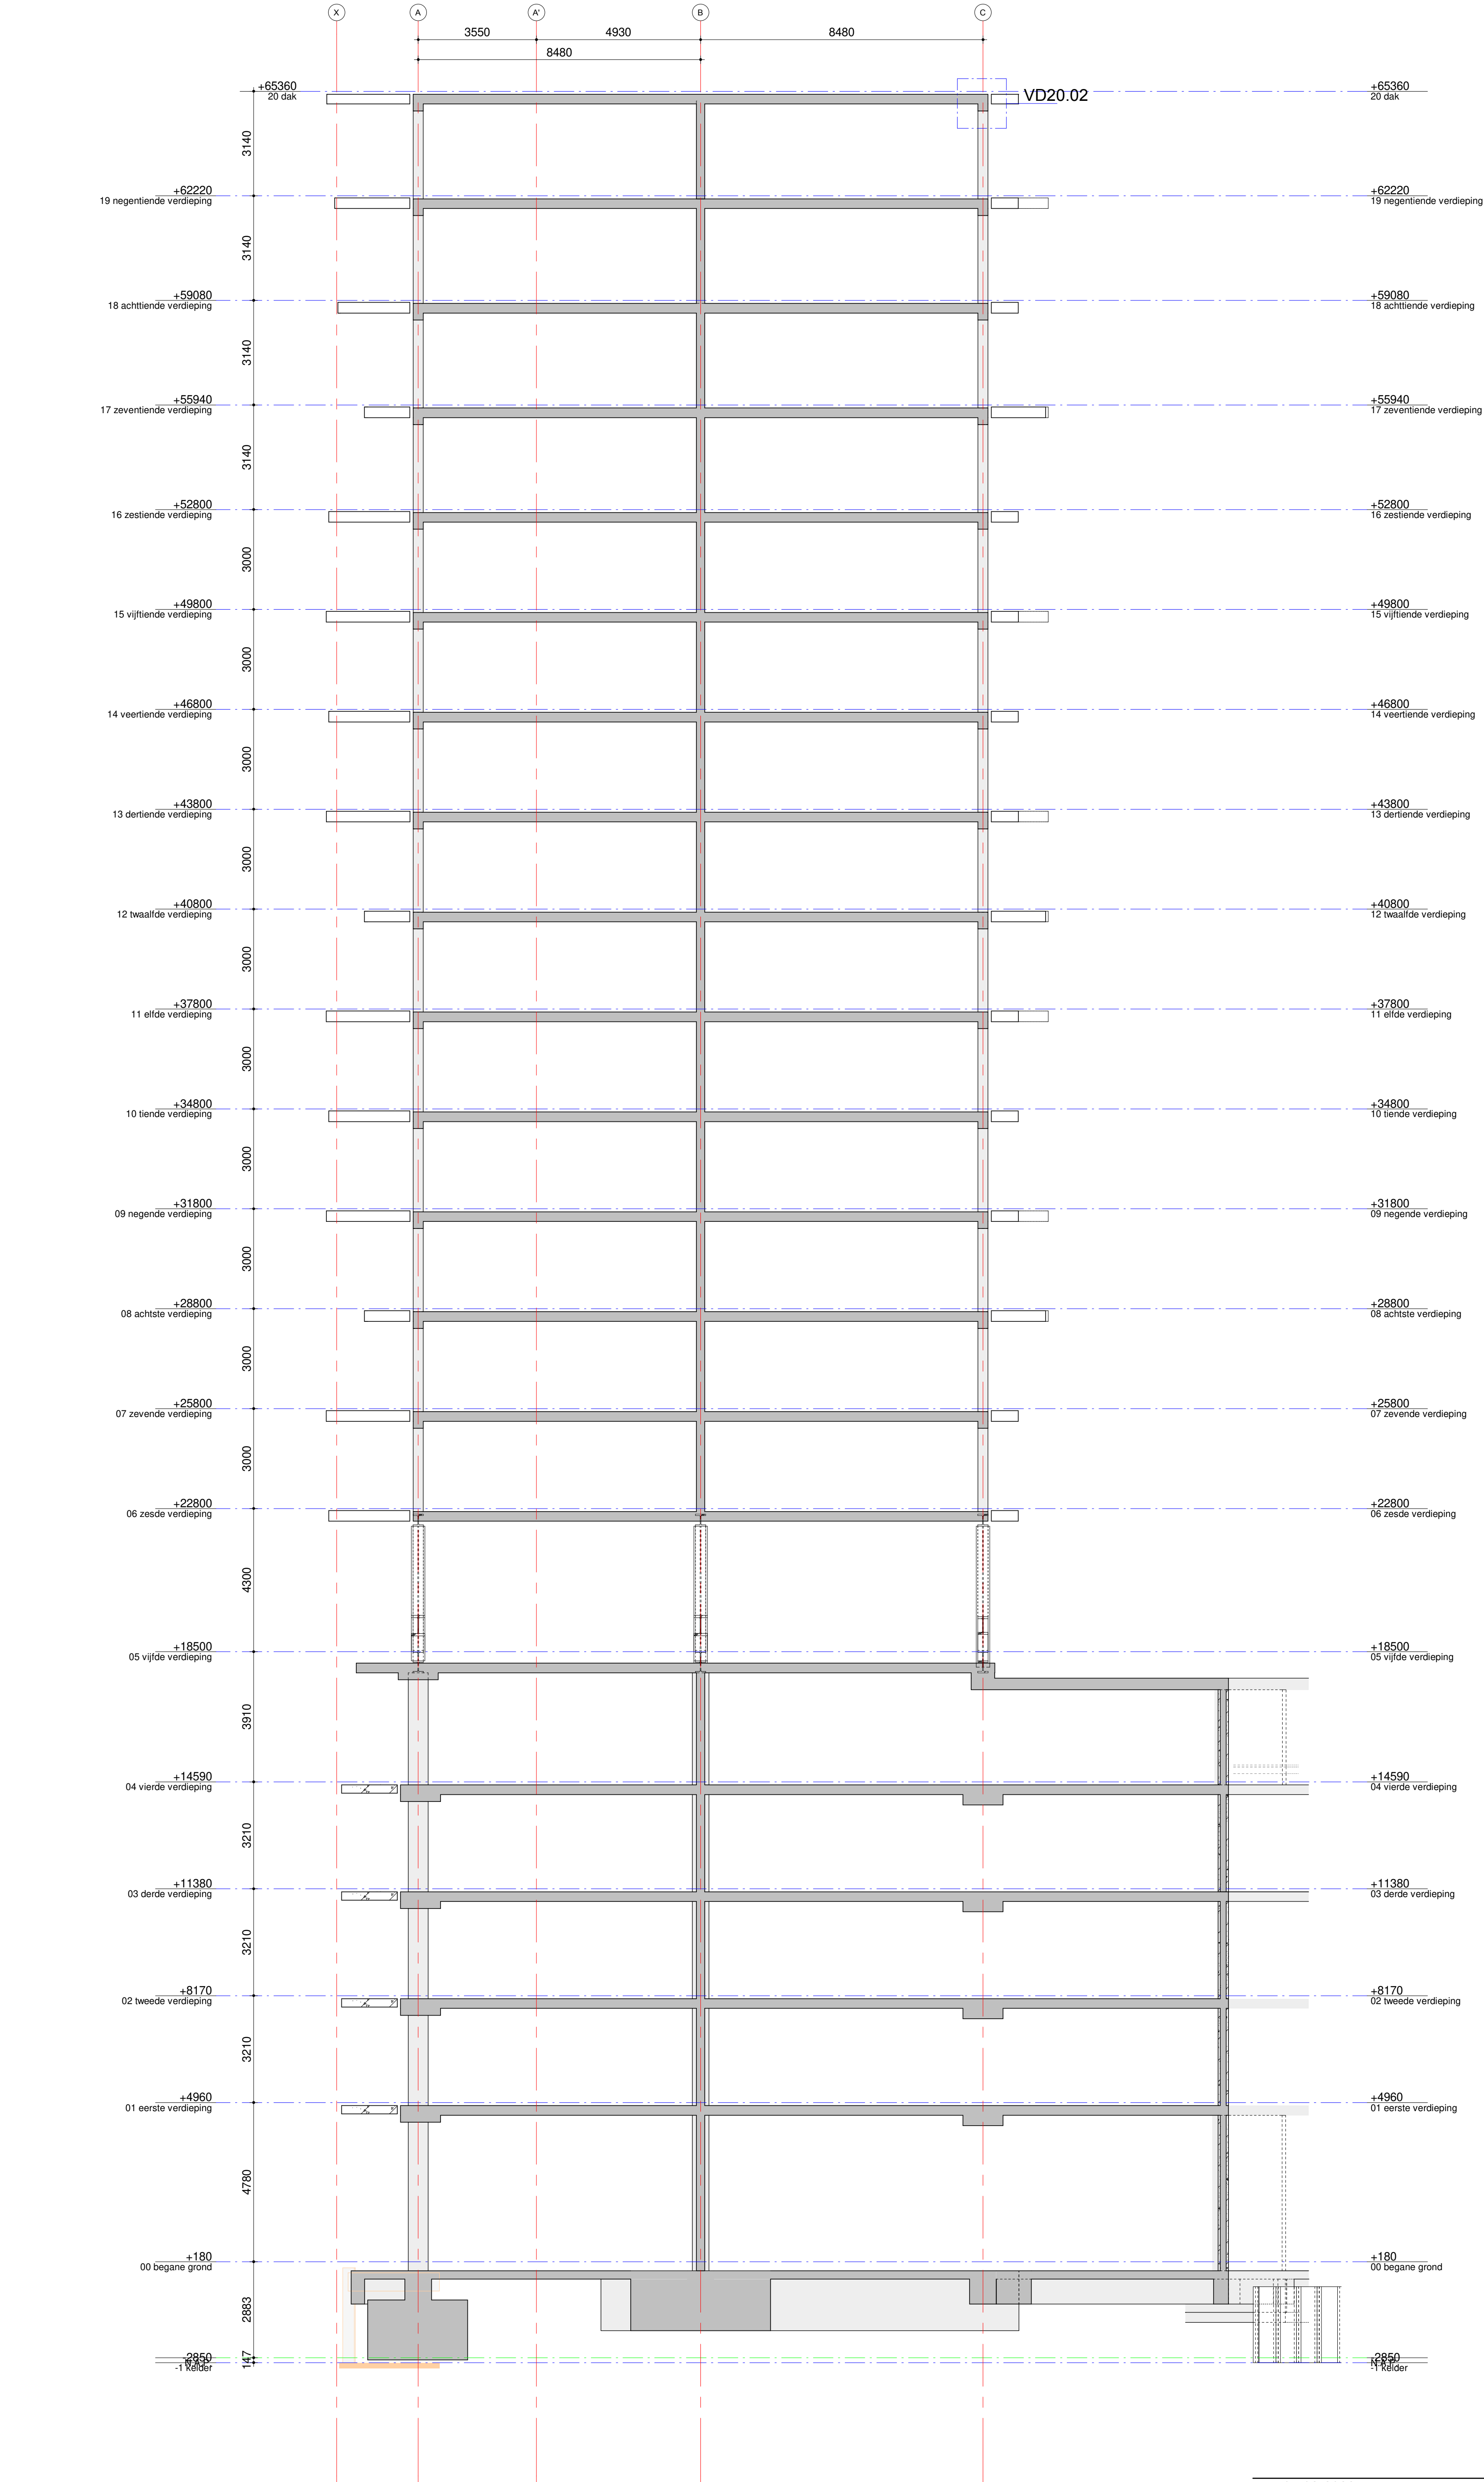

brandwerendheid hoofddraagconstructie

eis: 120 min. , geldt voor de volgende onderdelen:

beton elementen : zonder verdere behandeling

staal elementen : d.m.v. bekleding, beplating, verf enz.

hout/steen elementen : n.v.t.

opmerkingen:

algemene opmerkingen

- Peil = 0,00 = 2.703 NAP

- Bordessen opleggen op hoeklijnen 150x150x15

renvooi:

= beton, prefab

= beton, in het werk gestort

= metselwerk, kalkzandsteen

= peilmaat, prefabvloer

= dikte / peilmaat, in het werk gestorte vloer

= overspanningsrichting prefab vloer

= bestaande constructie

= tijdelijk te behouden constructie

datum 15-03-2022

project Riva Rotterdam

architect MoederscheimMoonen Architects Rotterdam

opdrachtgever STEBRU Nieuwerkerk aan den IJssel

Doorsnede S6

fase BA

status Definitief

schaal 1:100

formaat A1

ordernr. 9826

www.vanrossumbv.nl

projectleider

opgesteld

fase

niveau

volgtr.

revisie


akkoord

revisie

VAN ROSSUM

RAADGEVENDE INGENIEURS

info@vanrossumbv.nl

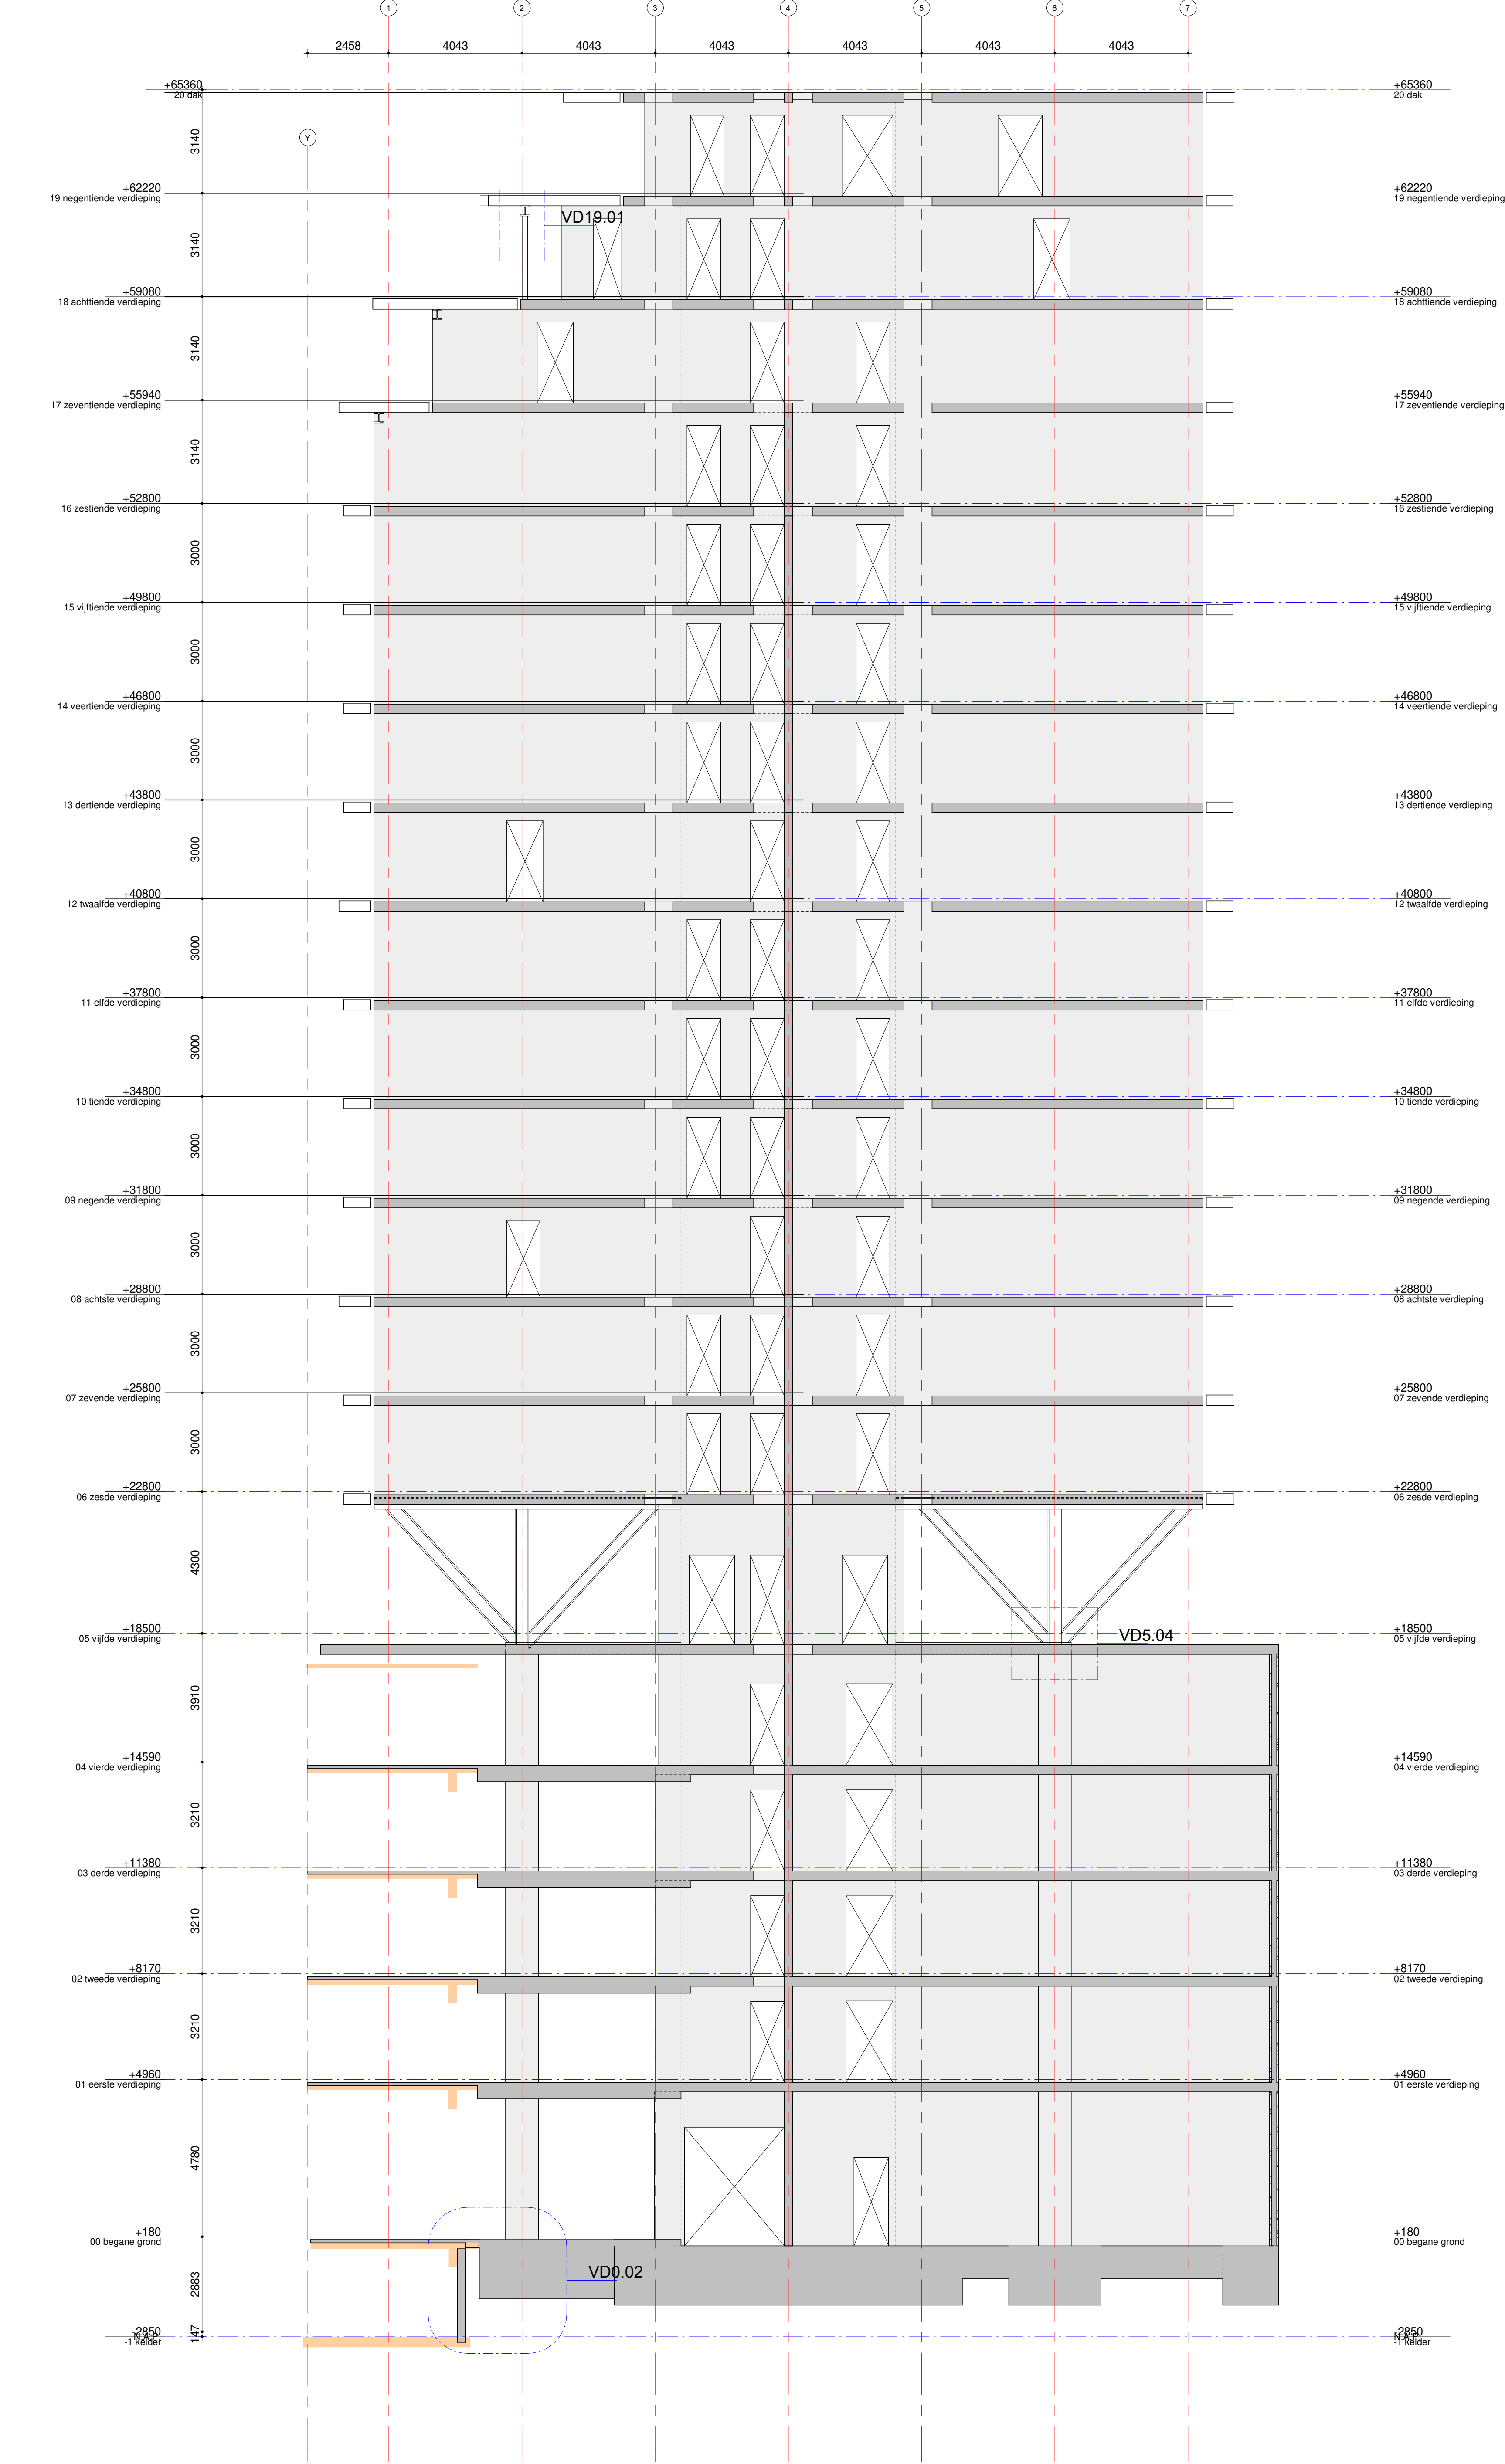

brandwerendheid hoofddraagconstructie

eis: 120 min. , geldt voor de volgende onderdelen:
beton elementen : **zonder verdere behandeling**
staal elementen : **d.m.v. bekleding, beplating, verf enz.**
hout/steen elementen : **n.v.t.**

opmerkingen:

van toepassing:
NEN-EN 1991

renvooi:

= beton, prefab

= beton, in het werk gestort

= metselwerk, kalkzandsteen

P=000

= peilmaat, prefabvloer

200 P=000

= dikte / peilmaat, in het werk gestorte vloer

= overspanningsrichting prefab vloer

= bestaande constructie

= tijdelijk te behouden constructie

datum 15-03-2022

project
Riva Rotterdam
architect
MoederscheimMoonen Architects Rotterdam
opdrachtgever
STEBRU Nieuwkerk aan den IJssel

status Definitief

fase BA

doorsnede S7

schaal 1:100
formaat A1
ordernr. 9826

projectleider
gekleurd
boudeset
fase
niveau
volgnr.
revisie
D000S07

akkoord

www.vanrossumbv.nl

info@vanrossumbv.nl