




Vooraanzicht Nieuw
Nieuwe toestand

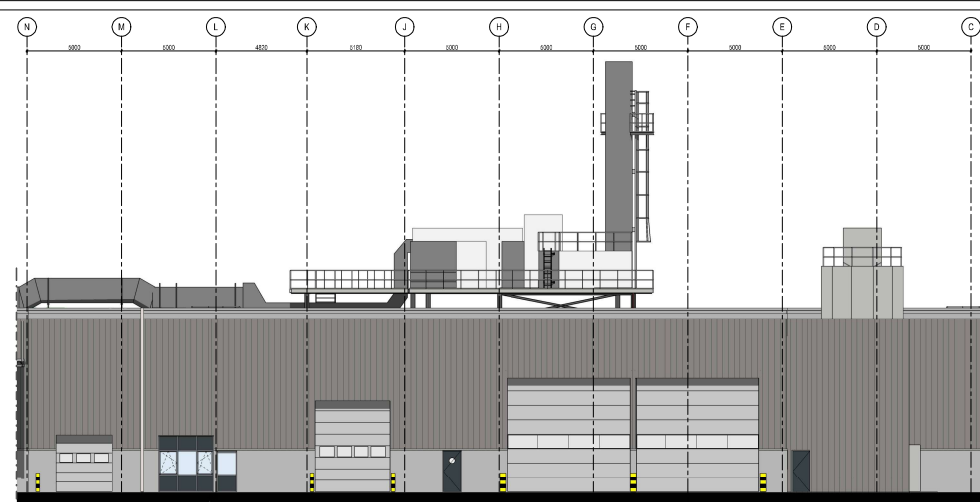


Rechter zijanzicht
Nieuwe toestand

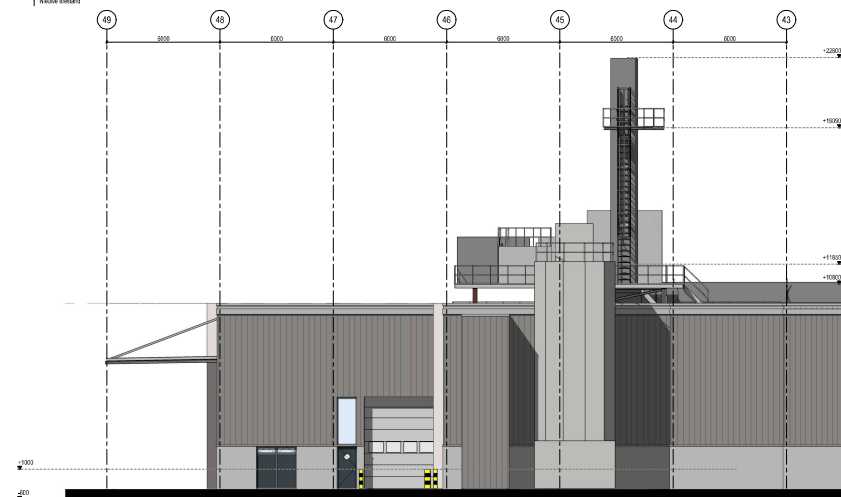


Achteranzicht
Nieuwe toestand

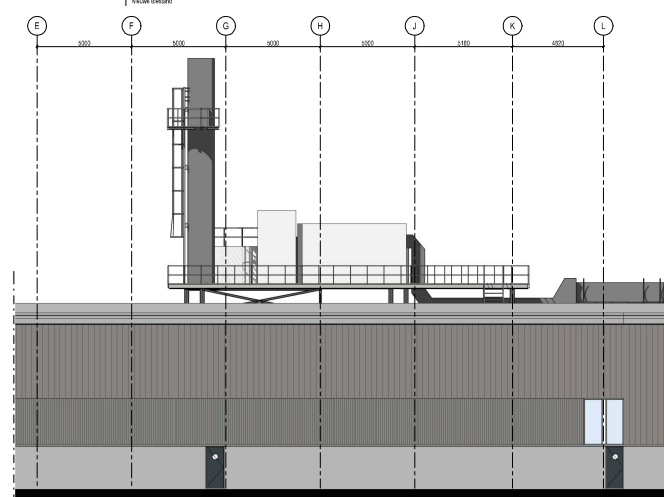


Linker zijanzicht
Nieuwe toestand

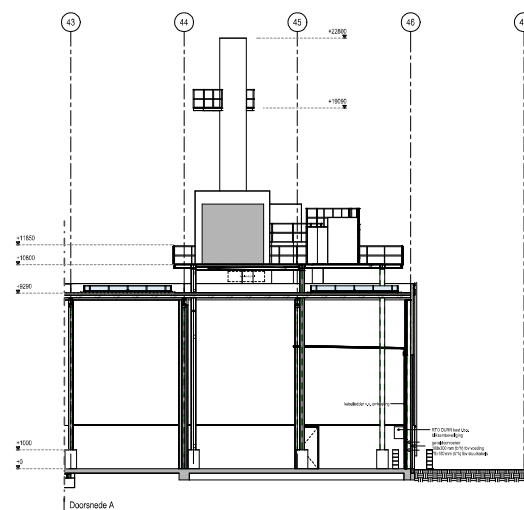

Doorsnede A

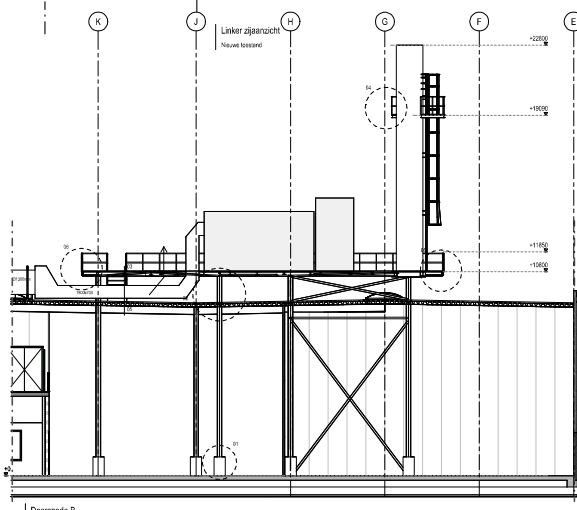

Doorsnede B

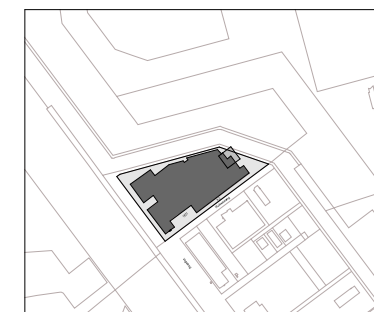

Situatie

Schaal : 1:100
Kadastrale gemeente : 1907
Soort : B
Nummer : 1-1

<p>project Nieuwbouw constructie voor dakinstallatie aan de Visteweg 1-3 te Klundert</p> <p>ontwerper KO Isolations B.V.</p>		<p>datum 05-12-2022</p> <p>revisie 15-02-2023</p>
<p>ontwerper Overzicht</p>		<p>A0 1:100</p>
<p>Den Hollander BOUWAADVIES EN ONTWERP</p>		<p>Vestweg 17 Postbus 139 3416-AB IJsselstein E-mail: info@denhollander.nl Internet: www.denhollander.nl</p>
<p>47511 IJsselstein 47501 AC IJsselstein</p>		<p>DH22-193 F200 E</p>