


Lekbak spuiwatertank en
opslagtanks hulpstoffen

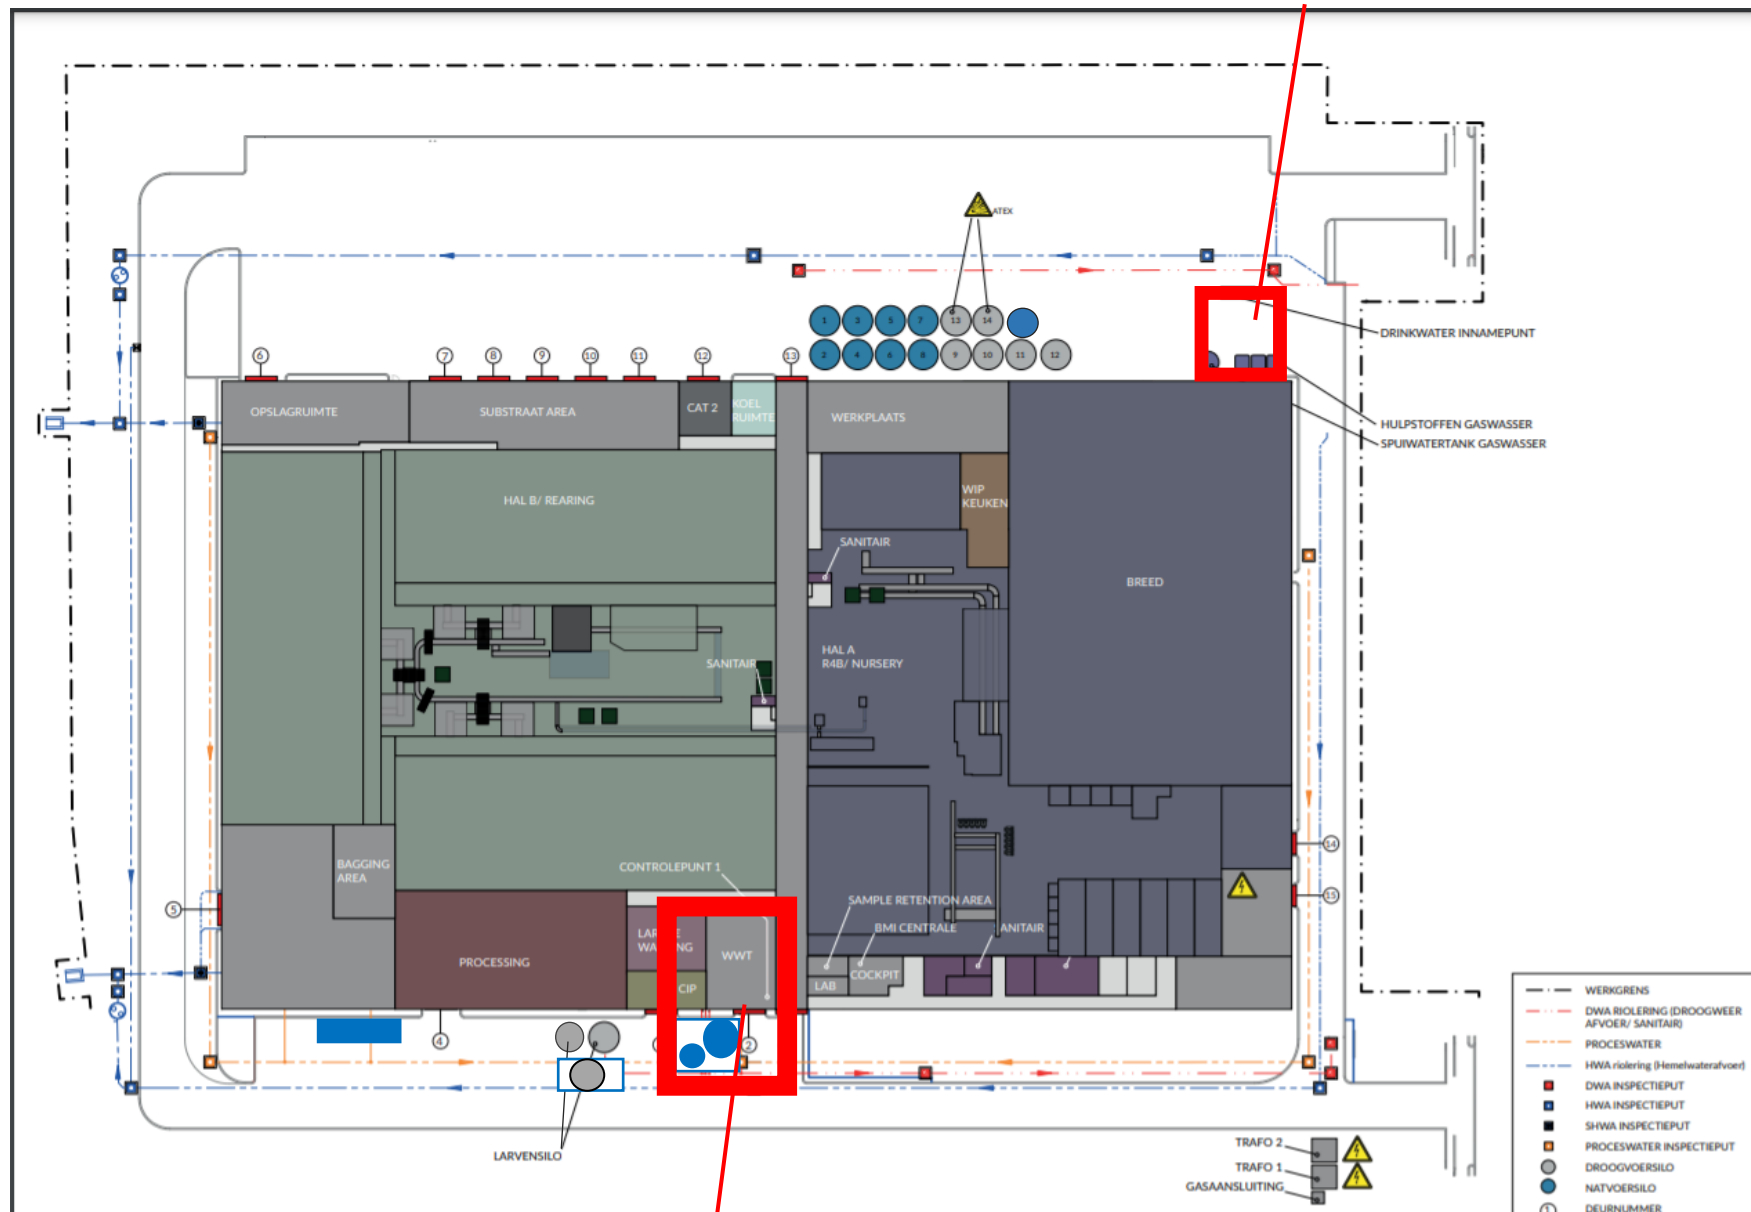

Aanpassing afvalwaterzuivering met
bufferinstallatie 100m³ + slib 40 m³