



Aanvullende gegevens
AANVRAAG OMGEVINGSVERGUNNING
ACTIVITEIT MILIEU

BROWEMA INTERNATIONAL B.V.
Havenkant 8b/8c/8d te Moerdijk

Opdrachtgever: Browema International B.V.
Havenkant 8b/8c/8d
4781 AA Moerdijk

Projectnummer: 60210377-WMB
Kenmerk rapport: RV60210377.R002-0
Status rapport: Definitief
Datum: 19 juni 2023

Projectleider		par: [redacted]
(mede)Auteur		par: [redacted]

Wematech Advies Groep B.V. is gecertificeerd door KIWA volgens de gestelde criteria conform ISO-9001:2015 onder nummer KSC-K96808

AANVULLENDE GEGEVENS WABO

Voorliggende informatie betreft de aanvullende gegevens behorende bij de op 29 december 2022 ingediende aanvraag voor een omgevingsvergunning voor de inrichting van Browema International B.V. gelegen aan Havenkant 8b/8c/8d te Moerdijk.

Om deze aanvullende gegevens is verzocht door de Omgevingsdienst Midden- en West-Brabant middels haar brief op 15 mei 2023 met kenmerk D2023-04-008512. Het verzoek om aanvullende gegevens is als bijlage A bijgevoegd.

De door het bevoegd gezag gevraagde aanvullende informatie wordt hieronder puntsgewijs behandeld.

Opgemerkt wordt dat daar waar de informatie in voorliggende aanvullende gegevens af zou wijken van de gegevens in de aanvraag Omgevingsvergunning van 29 december 2022 de informatie in voorliggend document leidend is.

1 AANVULLENDE INFORMATIE ZOALS GEVRAAGD DOOR BEVOEGD GEZAG

Bijlage Aanvraag omgevingsvergunning activiteit milieu

- *In hoofdstuk 1 onder paragraaf 1.1. bedrijfsbeschrijving aangegeven dat de kade verhuurd kan worden aan derden ten behoeve van op- en overslag naar schepen. Er moet in een duidelijke onderbouwing worden aangegeven welke op- en overslag het betreft, hoe lang deze op- en overslag blijft liggen en of hierbij bodembedreigende en/of gevaarlijke stoffen worden op- en overgeslagen.*

Binnen de inrichting worden constructies, onderdelen en hulpmaterialen voor schepen en de bouwsector op- en overgeslagen. Voorbeelden zijn het brugdelen, jachten, scheepscasco's en constructies, zoals bijvoorbeeld (onderdelen voor) boor- en productieplatforms. De constructies en (hulp)materialen kunnen gedurende een langere periode worden opgeslagen. De constructies en (hulp)materialen die worden op- en overgeslagen betreffen geen afval-, bodembedreigende- en/of gevaarlijke stoffen.

- *Indien binnen de inrichting bodembedreigende en/of gevaarlijke stoffen of producten waarin bodembedreigende en/of gevaarlijke stoffen zitten worden op- of overgeslagen op de kade dan moet hiervan de hoeveelheden, welke worden aangegeven en het aantal verpakkingen? En welke voorzieningen zijn genomen.*

Niet van toepassing. Binnen de inrichting worden geen afval-, bodembedreigende- en/of gevaarlijke stoffen op- of overgeslagen op de kade.

- *In hoofdstuk 1 onder paragraaf 1.1.2 wordt aangegeven dat binnen de inrichting nabij de kade een tweetal diesel aangedreven kranen aanwezig zijn. Overige gegevens ten aanzien van deze dieselkranen ontbreken. Er moet een duidelijke onderbouwing worden toegevoegd aan de aanvraag waarin de volgende gegevens zijn opgenomen:*
 - o *Hoe groot is de inhoud van de tank per kraan?*

De inhoud van de tank van kranen (mobiele hijskraan 18 ton en hijskraan 50 ton) is ieder 150 liter.

- o *Zijn deze tanks enkelwandig of dubbelwandig?*

Beide tanks zijn enkelwandig uitgevoerd.

- o *Hoe worden deze tanks voorzien van diesel?*

Zoals op pagina 5, 10 en 17 van de aanvraag Omgevingsvergunning reeds staat vermeld, worden de mobiele kranen middels een bovengrondse mobiele dieseltank (inhoud 400 liter) voorzien van diesel. De aflevering vindt plaats boven een vloeistofkerende vloer/ lekbak (kleinschalige aflevering) zoals vermeld in tabel 7.1 van de aanvraag Omgevingsvergunning. De tanklocatie staat vermeld op de gewijzigde terreinindeling, welke als bijlage B is bijgevoegd.

- o *Wat is de doorzet per jaar?*

De doorzet per jaar staat vermeld in bijlage 1 van het stikstofdepositieonderzoek (kenmerk rapport: LS60210217.R003-2/ d.d. 9 maart 2023) in de tabel 'mobiele werktuigen'. De doorzet voor de mobiele hijskraan 18 ton bedraagt 100 liter per jaar. De hijskraan 50 ton heeft een brandstofverbruik van 800 liter per jaar.

- *In hoofdstuk 1 onder paragraaf 1.1.2 wordt voor de ADR opslagvoorziening van vaste en vloeibare stoffen niet aangegeven welke soorten stoffen er worden opgeslagen, de hoeveelheid per stof en welke ADR klasse deze stoffen hebben. Dit moet in een onderbouwing worden verduidelijkt.*

In tabel 2.3 (pagina 10) van de aanvraag Omgevingsvergunning staat vermeld welke soorten stoffen er worden opgeslagen, de hoeveelheid per stof en welke ADR klasse deze stoffen hebben.

- *Ook moet worden aangegeven of er niet ADR stoffen in de voorziening worden opgeslagen. Van de niet ADR stoffen moet ook de soort stoffen, de hoeveelheid per stof en dat deze stof niet een ADR stof betreft, worden aangegeven. Dit moet in een onderbouwing worden verduidelijkt.*

Niet van toepassing. In de voorziening worden geen niet ADR stoffen opgeslagen.

- *Van beide PGS 15 opslagvoorzieningen moet worden aangegeven of het bestaande of nieuw aan te vragen opslagvoorzieningen zijn en of deze wel of niet te betreden is.*

Beide PGS 15 opslagvoorzieningen betreffen nieuw te plaatsen voorzieningen en zijn te betreden.

- *Op de plattegrondtekening en in de renvooi is aangegeven dat de constructie/ onderhoudshallen 1 en 2 voorzien zijn van een propaan gestookte gasheater. In de toelichting in hoofdstuk 2, onder paragraaf 2.1 wordt aangegeven dat de binnen de inrichting gelegen propaantank alleen wordt gebruikt t.b.v. de verwarming van het kantoor. Er moet onderbouwd waarop deze gasheaters zijn aangesloten en wat het vermogen is van de heaters.*

Abusievelijk is in paragraaf 2.1 niet vermeld dat de propaantank in de wintermaanden eveneens wordt aangewend voor de verwarming van onderhoudshallen 1 en 2. Het vermogen van de propaan gestookte gasheaters is ieder 77,5 kW.

- *Op de plattegrondtekening en de renvooi is voor hal 3 geen propaan gestookte heater aangegeven. Er moet worden onderbouwd of deze hal wel of niet via een propaan gestookte gasheater wordt verwarmd of dat deze hal op een andere manier wordt verwarmd. Ook moet indien van toepassing worden aangegeven op welke warmtevoorziening deze hal is aangesloten (inclusief gegevens van deze installatie) en wat het vermogen is van de heater.*

Onderhoudshal 3 wordt niet verwarmd.

- *Uit de aanvraag komt niet naar voren van welk jaar de propaantank is. Verzocht wordt dit alsnog aan te geven.*

Het bouwjaar van de propaantank is 1997.

- *Is de propaantank voorzien van een vorstbeveiliging of verwarmingsspiralen en/of een verdamper?*

De propaantank is niet voorzien van een vorstbeveiliging of verwarmingsspiralen en/of een verdamper.

MER

- *Binnen de inrichting vinden activiteiten plaats welke worden genoemd in onderdeel D (activiteit D32 'De oprichting, wijziging of uitbreiding van een installatie bestemd voor het bouwen, onderhouden, repareren of behandelen van de oppervlakte van metalen schepen') van de bijlage behorende bij het Besluit "milieueffectrapportage". In tegenstelling tot wat in de bijlage aanvraag omgevingsvergunning activiteit milieu is aangegeven, moet een MER-aanmeldnotitie wel bij de aanvraag worden ingediend. Wij verzoeken u in een duidelijke omschrijving aan te geven dat de ingediende aanvraag tevens ook als mer-aanmeldnotitie moet worden gezien.*

Zoals door uw dienst middels een e-mail (d.d. 16-06-2023) bevestigd, is voor onderhavige inrichting geen Mer-beoordeling noodzakelijk. De aanvraag Omgevingsvergunning betreft namelijk een revisievergunning en geen oprichtingsvergunning. Daarnaast vindt er geen uitbreiding plaats met de activiteit waarvoor een Mer-beoordeling noodzakelijk is.

Bodem

De aanvraag is nog niet ontvankelijk voor het aspect bodem. De aanvraag moet op de volgende punten worden aangevuld:

- in de toelichting op de aanvraag is het volgende opgenomen: "Aangezien de activiteiten welke binnen de inrichting plaatsvinden niet specifiek zijn gewijzigd wordt de gehele bedrijfssituatie opnieuw beschreven en wordt in voorliggende toelichting niet specifiek ingegaan op de wijzigingen ten opzichte van de reeds vergunde situatie." Om te kunnen beoordelen of er een aanvullend nulsituatie bodemonderzoek noodzakelijk is, is dit voor de bodembedreigende activiteiten wel van belang. In de aanvraag moet alsnog worden aangegeven welke bodembedreigende activiteiten (opslaglocaties en locaties waar met bodembedreigende stoffen wordt gewerkt) nieuw zijn (of verplaatst) ten opzichte van de vergunde situatie. Zo lijkt o.a. de straalcabine nieuw te zijn en de locatie van de opslagcontainer op het buitenterrein.

Binnen de inrichting zijn de straalactiviteit in de container en de opslagcontainer voor ADR-stoffen op het buitenterrein nieuwe activiteiten.

- De bodemrisico-analyse moet worden aangevuld met de straalcabine.

In onderstaande tabel is voor de activiteit stralen het bodembeschermingsbeleid uitgewerkt op basis van de Nederlandse Richtlijn Bodembescherming bedrijfsmatige activiteiten.

Tabel A Bodemrisico analyse

Voorzieningen	Maatregelen	CVM ¹
Activiteit: Gritstralen in gesloten container		
Bewerking met vaste stof (4.3.2) ²		
- kerende voorziening en.	- visueel toezicht en;	I
- aandacht voor hemelwater.	- faciliteiten en personeel.	

¹ CVM = combinatie van voorzieningen en maatregelen

² Activiteit nummer conform NRB

LUCHT

- *Bij de aanvraag is voor de berekening van de stikstofdepositie niet de actuele versie van de AerijsCalculator toegevoegd. Het betreft de versie van 2022 van de AerijsCalculator. Momenteel is de actuele versie van 26 januari 2023.*

In bijlage 2a van het stikstofdepositieonderzoek (kenmerk rapport: LS60210217.R003-2/ d.d. 9 maart 2023) is de berekening opgenomen (beoogde situatie Browema) en in bijlage 2b is de verschilberekening opgenomen (referentiesituatie 1993 t.o.v. beoogde situatie Browema+Van Ballegooij). Beide zijn uitgevoerd op 6 maart 2023 in Aerijs2022 en voldoen derhalve aan de eisen. Als bijlage 4 is het rapport van AV Consulting voor Van Ballegooij opgenomen van 4 mei 2022. Deze berekeningen zijn niet uitgevoerd in Aerijs 2022. Dit rapport is enkel ondersteunend om de referentiesituatie van 1993 en de situatie van Van Ballegooij over te kunnen nemen. Dit is beschreven in paragraaf 6.1 van het onderzoek.

- *Ook moet het rekenjaar worden aangepast naar het beoogde realisatiejaar. Tevens moet de Aerijsberekening als losse/separate PDF en/of GML rekenbestand ingediend worden, zodat dit ter controle kan worden ingeladen in de AerijsCalculator.*

Zoals door uw dienst gevraagd middels een e-mail (d.d. 24-11-2022 [bijlage C]), moeten Browema en Van Ballegooij tezamen worden berekend, om aan te tonen dat er geen toename van stikstofdepositie plaatsvindt ten opzichte van het referentiejaar. Het door uw dienst goedgekeurde stikstofdepositieonderzoek van AV Consulting voor Van Ballegooij, is opgenomen in bijlage 4. Dit onderzoek is uitgevoerd voor rekenjaar 2020. Om aan te sluiten bij dat onderzoek is bewust gekozen voor rekenjaar 2020, om onnodige verschillen tussen de onderzoeken te voorkomen. Dit is zowel voor de referentiesituatie en derhalve ook voor de beoogde situatie aangenomen. Voor de beoogde situatie (huidige situatie) is dit een worst case aanname. Indien wordt gerekend met rekenjaar 2023, zou de emissie lager uitvallen (bijv. door wegverkeer) aangezien de emissie jaarlijks verlaagt. Het aanpassen van het rekenjaar wordt derhalve niet wenselijk geacht.

Bovenstaande toelichting is reeds voorgelegd aan uw dienst en akkoord bevonden zoals vermeld in uw e-mail (d.d. 16-06-2023).

2 BIJLAGEN

Bij deze aanvullende gegevens zijn de volgende bijlagen gevoegd:

- Bijlage A Verzoek aanvullende gegevens
- Bijlage B Terreinindeling (inclusief locatie tankplaats)
- Bijlage C E-mail gezamenlijke berekening stikstofdepositie Browema en Van Ballegooij

BIJLAGE A

Verzoek aanvullende gegevens

Browema international B.V.
T.a.v. [REDACTED]
Havenkant 8b
4781 AA Moerdijk

Geachte heer [REDACTED],

Op 29 december 2022 hebben wij een aanvraag voor een vergunning op grond van de Wet algemene bepalingen omgevingsrecht (Wabo) (revisie) ontvangen. De aanvraag heeft OLO-nummer 6856363. De aanvraag betreft de inrichting Browema International B.v. gelegen aan de Havenkant 8b, 4781AA Moerdijk, gemeente Moerdijk.

Over de voortgang van de behandeling van de aanvraag delen wij u het volgende mede.

Ontvankelijkheid

Wij hebben de aanvraag beoordeeld. De verstrekte informatie is onvoldoende om te kunnen beoordelen of de gevraagde vergunning kan worden verleend.

De volgende gegevens ontbreken.

Bijlage Aanvraag omgevingsvergunning activiteit milieu

- In hoofdstuk 1 onder paragraaf 1.1. bedrijfsbeschrijving aangegeven dat de kade verhuurd kan worden aan derden ten behoeve van op- en overslag naar schepen. Er moet in een duidelijke onderbouwing worden aangegeven welke op- en overslag het betreft, hoe lang deze op- en overslag blijft liggen en of hierbij bodembedreigende en/of gevaarlijke stoffen worden op- en overgeslagen.
- Indien binnen de inrichting bodembedreigende en/of gevaarlijke stoffen of producten waarin bodembedreigende en/of gevaarlijke stoffen zitten worden op- of overgeslagen op de kade dan moet hiervan de hoeveelheden, welke worden aangegeven en het aantal verpakkingen? En welke voorzieningen zijn genomen.
- In hoofdstuk 1 onder paragraaf 1.1.2 wordt aangegeven dat binnen de inrichting nabij de kade een tweetal diesel aangedreven kranen aanwezig zijn. Overige gegevens ten aanzien van deze dieselkranen ontbreken. Er moet een duidelijke onderbouwing worden toegevoegd aan de aanvraag waarin de volgende gegevens zijn opgenomen:
 - o Hoe groot is de inhoud van de tank per kraan?
 - o Zijn deze tanks enkelwandig of dubbelwandig?
 - o Hoe worden deze tanks voorzien van diesel?
 - o Wat is de doorzet per jaar?
- In hoofdstuk 1 onder paragraaf 1.1.2 wordt voor de ADR opslagvoorziening van vaste en vloeibare stoffen niet aangegeven welke soorten stoffen er worden opgeslagen, de hoeveelheid per stof en welke ADR klasse deze stoffen hebben. Dit moet in een onderbouwing worden verduidelijkt.
- Ook moet worden aangegeven of er niet ADR stoffen in de voorziening worden opgeslagen. Van de niet ADR stoffen moet ook de soort stoffen, de hoeveelheid per stof en dat deze stof niet een ADR stof

zaaknummer
2022-057660

uw kenmerk
OLO-nummer 6856363

onderwerp
Verzoek aanvullende gegevens aanvrager

ons kenmerk
D2023-04-008512

behandeld door
[REDACTED]

plaats / datum
Tilburg,
15 mei 2023

bijlage(n)
0

Spoorlaan 181
5038 CB Tilburg
Postbus 75
5000 AB Tilburg
(013) 206 01 00
info@omwb.nl
www.omwb.nl

betreft, worden aangegeven. Dit moet in een onderbouwing worden verduidelijkt.

- Van beide PGS 15 opslagvoorzieningen moet worden aangegeven of het bestaande of nieuw aan te vragen opslagvoorzieningen zijn en of deze wel of niet te betreden is.
- Op de plattegrondtekening en in de renvooi is aangegeven dat de constructie/onderhoudshallen 1 en 2 voorzien zijn van een propaan gestookte gasheater. In de toelichting in hoofdstuk 2, onder paragraaf 2.1 wordt aangegeven dat de binnen de inrichting gelegen propaantank alleen wordt gebruikt t.b.v de verwarming van het kantoor. Er moet onderbouwd waarop deze gasheaters zijn aangesloten en wat het vermogen is van de heaters.
- Op de plattegrondtekening en de renvooi is voor hal 3 geen propaan gestookte heater aangegeven. Er moet worden onderbouwd of deze hal wel of niet via een propaan gestookte gasheater wordt verwarmd of dat deze hal op een andere manier wordt verwarmd. Ook moet indien van toepassing worden aangegeven op welke warmtevoorziening deze hal is aangesloten (inclusief gegevens van deze installatie) en wat het vermogen is van de heater.
- Uit de aanvraag komt niet naar voren van welk jaar de propaantank is. Verzocht wordt dit alsnog aan te geven.
- Is de propaantank voorzien van een vorstbeveiliging of verwarmingsspiralen en/of een verdamper?

MER

Binnen de inrichting vinden activiteiten plaats welke worden genoemd in onderdeel D (activiteit D32 'De oprichting, wijziging of uitbreiding van een installatie bestemd voor het bouwen, onderhouden, repareren of behandelen van de oppervlakte van metalen schepen') van de bijlage behorende bij het Besluit "milieueffectrapportage". In tegenstelling tot wat in de bijlage aanvraag omgevingsvergunning activiteit milieu is aangegeven, moet een MER-aanmeldnotitie wel bij de aanvraag worden ingediend. Wij verzoeken u in een duidelijke omschrijving aan te geven dat de ingediende aanvraag tevens ook als mer-aanmeldnotitie moet worden gezien.

Bodem

De aanvraag is nog niet ontvankelijk voor het aspect bodem. De aanvraag moet op de volgende punten worden aangevuld:

- in de toelichting op de aanvraag is het volgende opgenomen:
"Aangezien de activiteiten welke binnen de inrichting plaatsvinden niet specifiek zijn gewijzigd wordt de gehele bedrijfssituatie opnieuw beschreven en wordt in voorliggende toelichting niet specifiek ingegaan op de wijzigingen ten opzichte van de reeds vergunde situatie."
Om te kunnen beoordelen of er een aanvullend nulsituatie bodemonderzoek noodzakelijk is, is dit voor de bodembedreigende activiteiten wel van belang. In de aanvraag moet alsnog worden aangegeven welke bodembedreigende activiteiten (opslaglocaties en locaties waar met bodembedreigende stoffen wordt gewerkt) nieuw zijn (of verplaatst) ten opzichte van de vergunde situatie. Zo lijkt o.a. de straalcabine nieuw te zijn en de locatie van de opslagcontainer op het buitenterrein.
- De bodemrisico-analyse moet worden aangevuld met de straalcabine.

Lucht

Bij de aanvraag is voor de berekening van de stikstofdepositie niet de actuele versie van de AeriusCaluclator toegevoegd. Het betreft de versie van 2022 van de AeriusCalculator. Momenteel is de actuele versie van 26 januari 2023.

Ook moet het rekenjaar worden aangepast naar het beoogde realisatiejaar. Tevens moet de Aeriusberekening als losse/separate PDF en/of GML rekenbestand ingediend worden, zodat dit ter controle kan worden ingeladen in de AerijsCalculator.

Opschorten beslistermijn

U krijgt de gelegenheid de ontbrekende gegevens uiterlijk binnen 6 weken na verzenddatum van deze brief in te dienen. De wettelijke beslistermijn wordt opgeschort vanaf de dag na de dag van verzending van deze brief tot de dag waarop de gevraagde gegevens zijn ontvangen of de termijn ongebruikt is verstreken.

Als wij de gegevens niet of niet volledig binnen de gestelde termijn hebben ontvangen zullen wij de aanvraag buiten behandeling laten.

Meer informatie

Indien u vragen hebt, dan kunt u contact opnemen met de behandelaar mevrouw [REDACTED] de Omgevingsdienst Midden- en West-Brabant. U vindt de contactgegevens in de rechterkolom van deze brief. Als u reageert op deze brief, vermeld dan altijd ons kenmerk en het zaaknummer (2022-057660).

Met vriendelijke groet,



Het college van burgemeester en wethouders van de gemeente Moerdijk,
Namens dezen,

[REDACTED]
Teammanager Industrie en mkb
Omgevingsdienst Midden- en West-Brabant

Dit document is ondertekend door de hierboven genoemde functionaris of diens vervanger. De digitale versie van deze beschikking/dit besluit is voorzien van een digitale ondertekening met PKI-certificaat. De handtekening is zichtbaar linksboven op de eerste pagina van het document. Als u in het digitale document op de handtekening klikt, kunt u deze verifiëren op authenticiteit. Het certificaat van de ondertekenaar kunt u dan digitaal inzien.


BIJLAGE B

**Terreinindeling
(inclusief locatie tankplaats)**

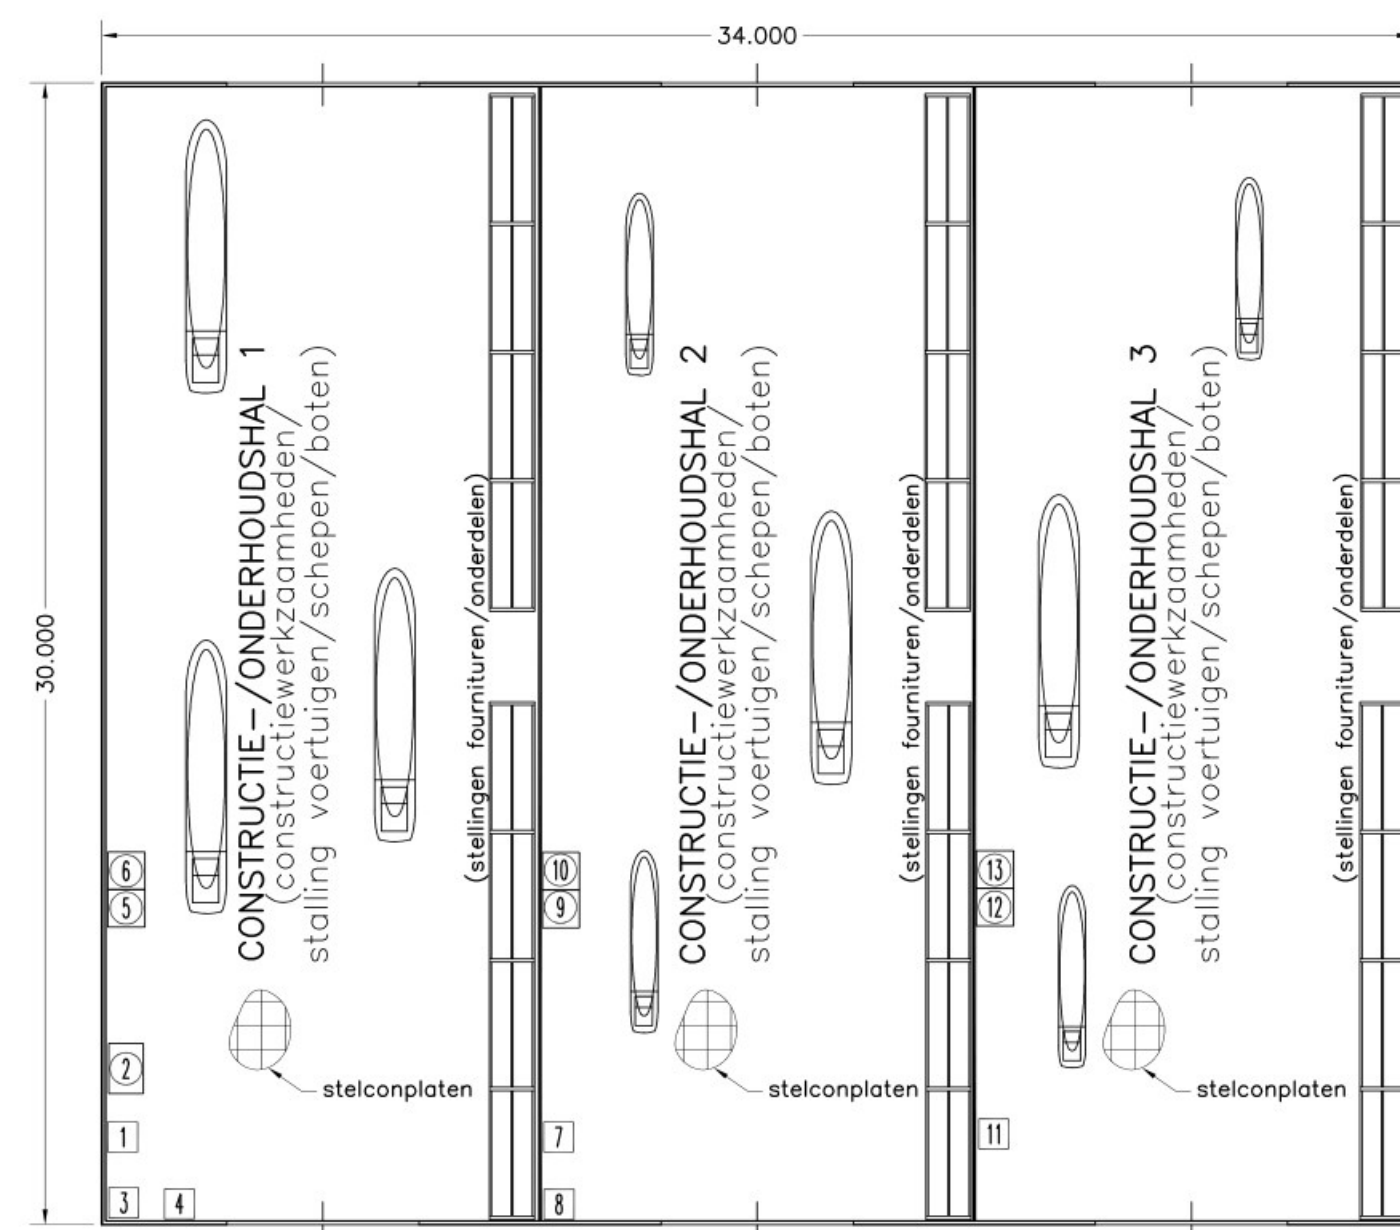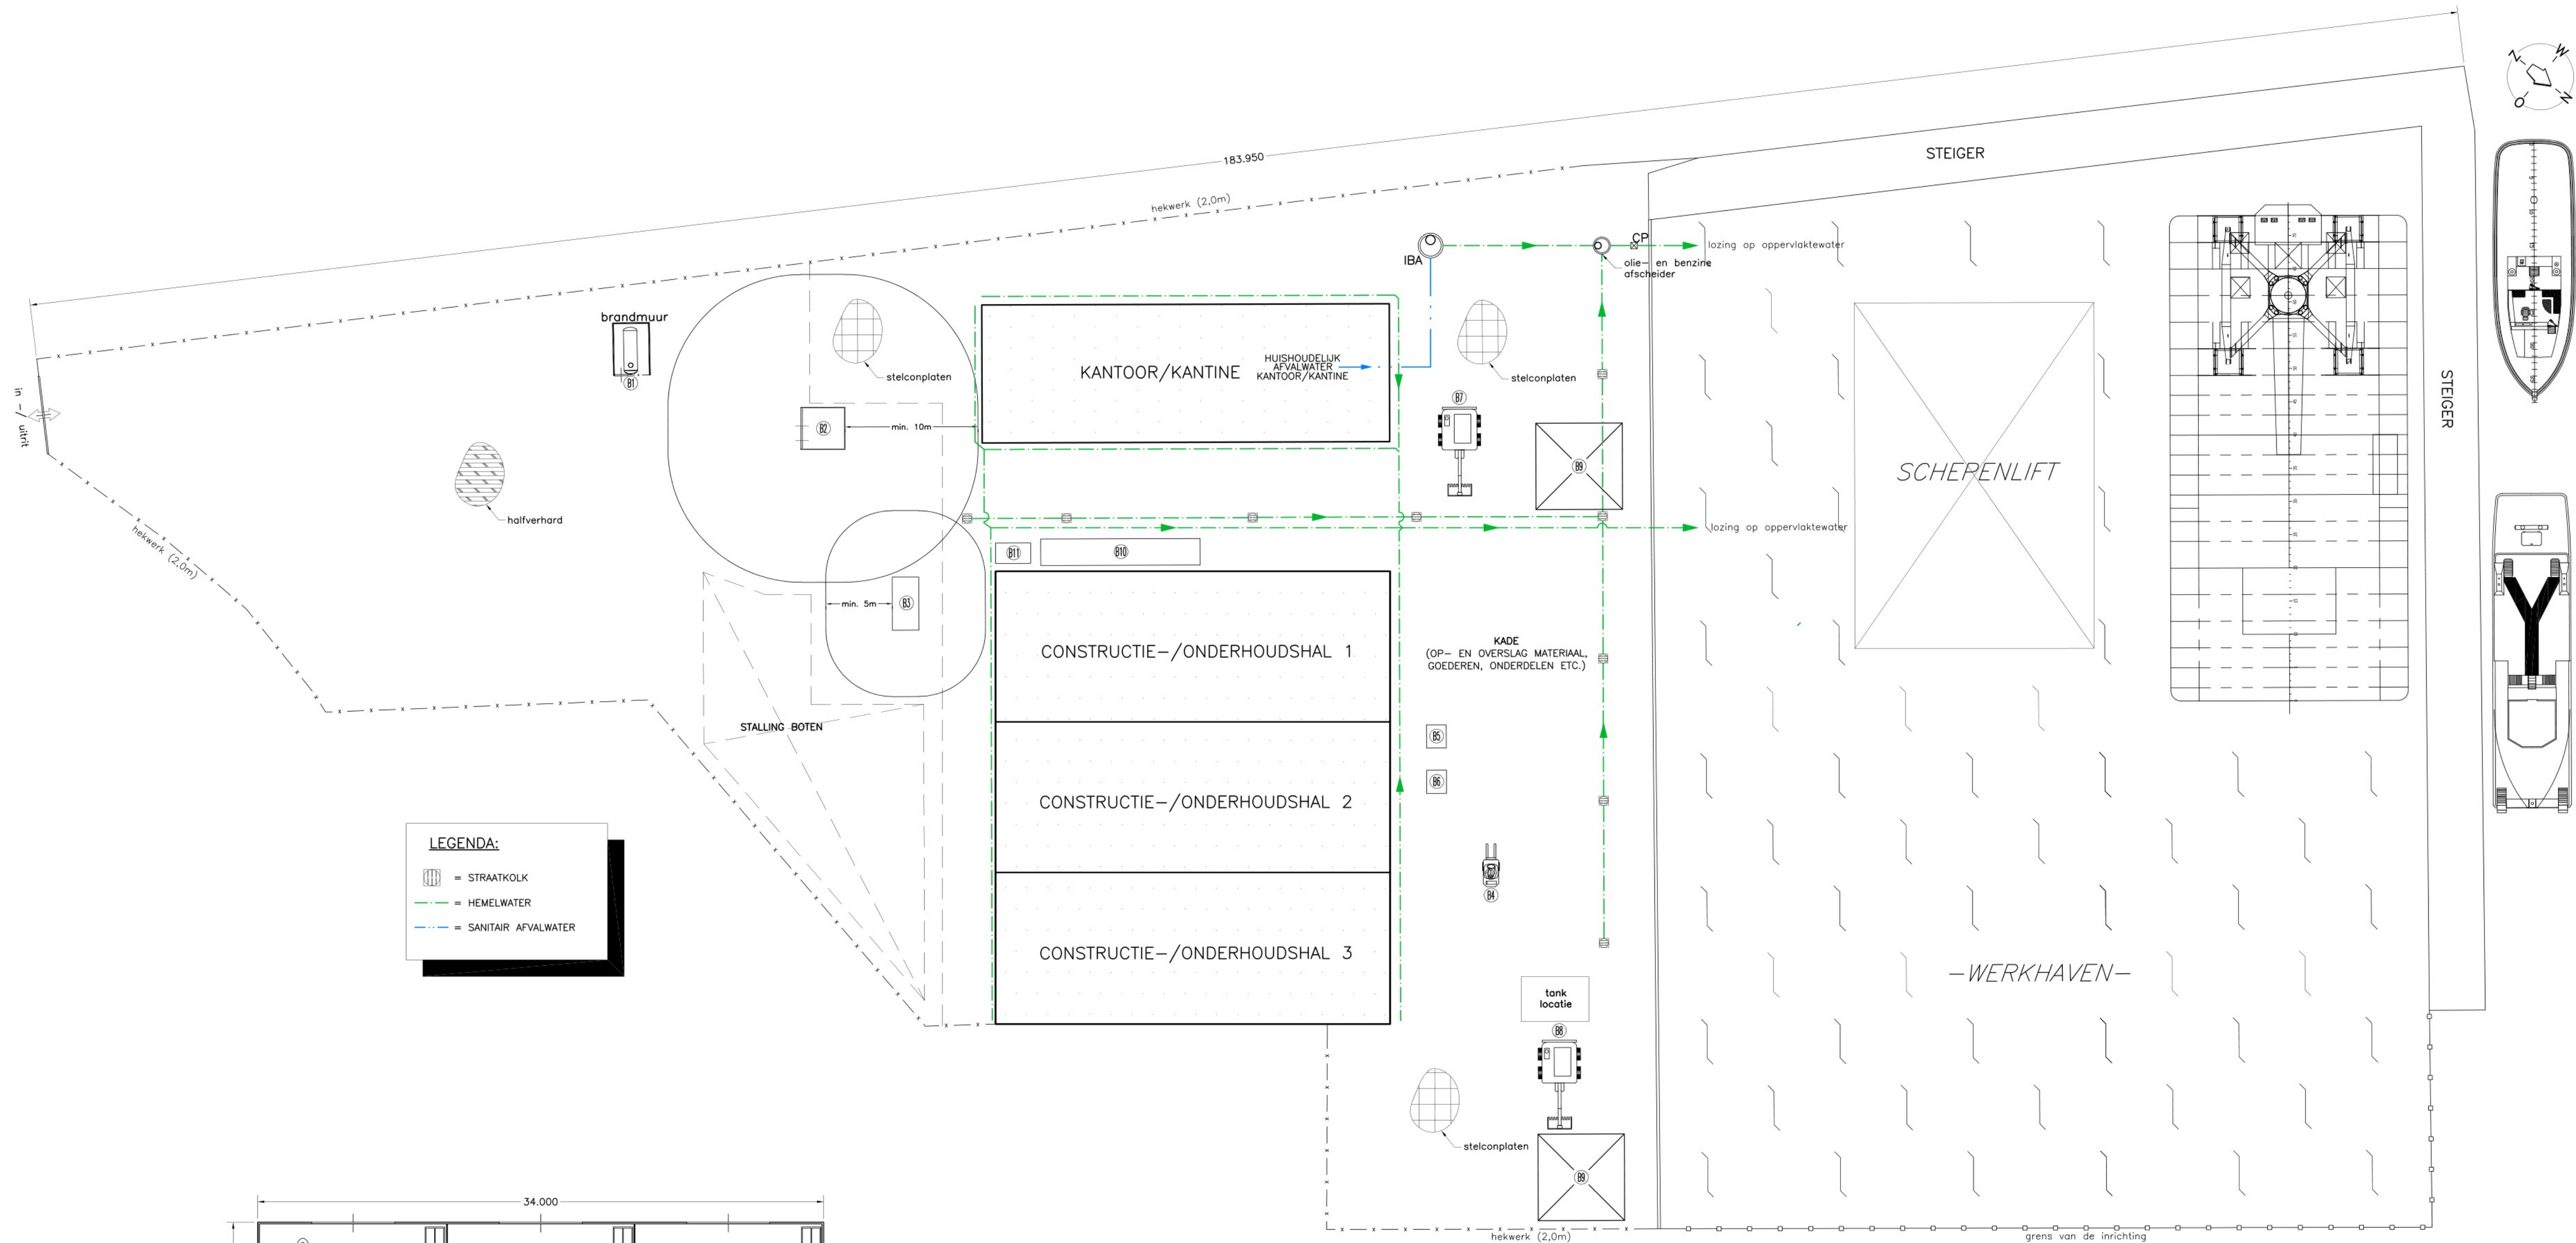

–PLATTEGROND BEDRIJFSHAL–
(schaal 1:200)

–TERREININDELING HAVENKANT 8B/8C/8D–

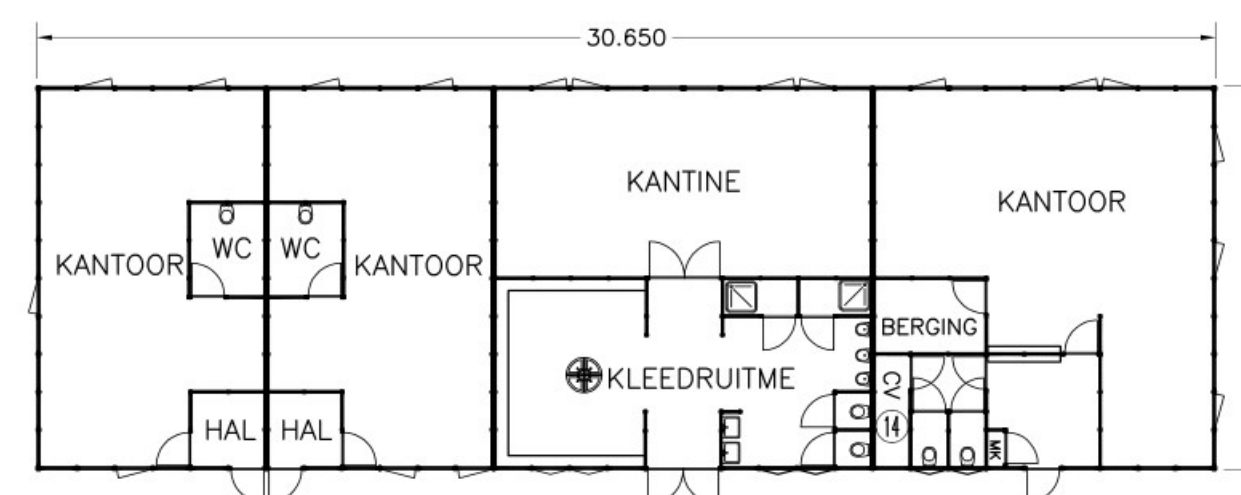

–PLATTEGROND KANTOOR/KANTINE–
(schaal 1:200)

OPDRACHTGEVER:
BROWEMA INTERNATIONAL B.V.
HAVENKANT 8B/8C/8D
4781 AA MOERDIJK

VESTIGING:
HAVENKANT 8B/8C/8D
MOERDIJK

SCHAAL: 1 : 250	DATUM	OPMERKINGEN:	
GET: R.V.	09-12-2022		
GECONTR: M.R.	09-12-2022		
GEZIEN:			
BENAMING: TERREININDELING/ BOUWKUNDIGE PLATTEGROND BEHORENDE BIJ DE AANVRAAG OMGEVINGSVERGUNNING INGEVOLGE DE WET ALGEMENE BEPALINGEN OMGEVINGSRECHT (REVISIE MILIEU)			
	Postbus 1817 4700 BV ROOSENDAAL	FORMAAT: A1	TEKENING NUMMER: WMB-60210377
		WIJZIGINGEN	A: 19-06-2023 B: C:
	Wematech Milieu Adviseurs B.V.	TEL: (0165) 56 59 10 – FAX: (0165) 54 44 68 www.wematech.nl E-mail: milieudviseurs@wematech.nl	

BIJLAGE C

**E-mail gezamenlijke berekening stikstofdepositie
Browema en Van Ballegooij**

Van: [REDACTED]
Verzonden: donderdag 24 november 2022 17:02
Aan: [REDACTED] Wematech
CC: [REDACTED]
Onderwerp: Browema, verzoek tot overleggen Aeriusberekening

Beste heer [REDACTED],

Naar aanleiding van ons telefonisch contact vandaag inzake Browema bericht ik u het volgende.

Op de locatie waar Browema en Van Ballegooij zijn gevestigd, worden de activiteiten tot op heden uitgevoerd onder één omgevingsvergunning, welke nu opgesplitst moet worden in twee afzonderlijke omgevingsvergunningen. Voor Van Ballegooij is inmiddels een revisievergunning aangevraagd en heeft de ontwerpbeschikking ter inzage gelegen. Daarbij is door u een zienswijze ingediend door/namens Browema. Door Browema is tot op heden geen aanvraag revisievergunning ingediend.

Per email van 9 november 2002, verzonden door [REDACTED] hebben wij een mogelijke oplossing voorgesteld om te komen tot twee Wabo omgevingsvergunningen en een splitsing van de referentiesituatie voor het onderdeel natuur gebaseerd op de milieuvergunning van 1993. Het voorstel was om te komen tot twee vergunningaanvragen voor beide bedrijven, en deze gelijktijdig te laten lopen en vergunnen om de samenhang te waarborgen. Naar aanleiding van dit voorstel heeft Van Ballegooij een ingebrekestelling ingediend bij het bevoegd gezag en verzocht om op korte termijn te beschikken.

Naar aanleiding van de ingebrekestelling zijn wij voornemens om op korte termijn definitief te beschikken op de aanvraag van Van Ballegooij. Door Browema is in de zienswijze op de ontwerpbeschikking ingediend waarin wordt beargumenteerd dat de helft van de referentiesituatie stikstof zou moeten worden toebedeeld aan hen.

Onduidelijk is echter of er met de huidige activiteiten wel voldaan kan worden aan de referentiesituatie. Onderbouwing hiervoor ontbreekt, omdat tot op heden geen aanvraag om vergunning voorzien van Aeriusberekening is ingediend. Een Aeriusberekening van beide bedrijven is nodig om aan te kunnen tonen dat de splitsing van de omgevingsvergunning en daarmee ook de splitsing van de referentiesituatie voor natuur geen toename aan stikstofdepositie veroorzaakt en er derhalve voor beide inrichtingen sprake is van intern salderen en er geen nieuwe natuurtoestemming nodig is. Een dergelijke berekening wordt ook toegepast bij extern salderen waarbij in de referentiesituatie 2 (of meer) bedrijfslocaties met al hun activiteiten worden ingevoerd en vergeleken met één (of meerdere) eindsituaties. Om goed te kunnen beoordelen dat voor beide bedrijven de splitsing voor het onderdeel natuur op juiste wijze wordt doorgevoerd, dienen wij voor beide bedrijven te beschikken over een Aerijs stikstofdepositie berekening, waarin elk bedrijf zijn referentiesituatie (= vergunning 1993) inzichtelijk maakt ten opzichte van de situatie waarvoor nu een nieuwe omgevingsvergunning wordt aangevraagd. Het dient dus voor elk bedrijf een verschilberekening te zijn tussen hun deel van de referentiesituatie en de nieuw te vergunnen situatie. Deze verschilberekening dient dan aan te tonen dat er voor beide bedrijven geen toename aanstikstofdepositie ontstaat. Hiermee kunnen wij een definitieve beschikking opstellen voor de vergunning van Van Ballegooij.

Inmiddels is telefonisch contact gelegd met de juridisch adviseur van Van Ballegooij. Deze heeft aangegeven met u in contact te treden over uitwisseling van Aerijs bestanden om zo samen tot een goede afwikkeling te komen. Wij verzoeken u om binnen één week een Aeriusberekening te overleggen ter onderbouwing van uw zienswijze. Hiermee is de totale referentiesituatie inzichtelijk en kunnen we gebaseerd op feiten een beslissing nemen op de vergunningaanvraag van Van Ballegooij en beide nieuwe situaties toetsen aan de referentie-situatie. Hiermee wordt voorkomen dat achteraf blijkt dat voor Browema meer ruimte nodig is vanuit de referentiesituatie dan er overblijft na vergunningverlening aan Van Ballegooij. In die situatie zou namelijk door Browema alsnog een vergunning ingevolge de Wet natuurbescherming moeten worden aangevraagd. Daarvoor zouden dan wellicht extra bedrijfsaanpassingen gedaan moeten worden (emissievermindering) of een beroep gedaan moeten worden op extern salderen (aankoop stikstofemissie rechten).

Het moge duidelijk zijn dat wij dit verzoek bij u neerleggen mede ten bate van Browema.

Ik hoop u hiermee voldoende te hebben geïnformeerd.

Met vriendelijke groet,

[Redacted]
Vergunningverlener Industrie en MKB



Aanwezig op maandag, dinsdag en donderdag

Omgevingsdienst Midden- en West-Brabant

Spoorlaan 181 5038 CB | Postbus 75 5000 AB | Tilburg



Lees meer over onze bijdrage aan de leefomgeving in ons [online magazine](#).