


Doorsnede A-A
1 : 50

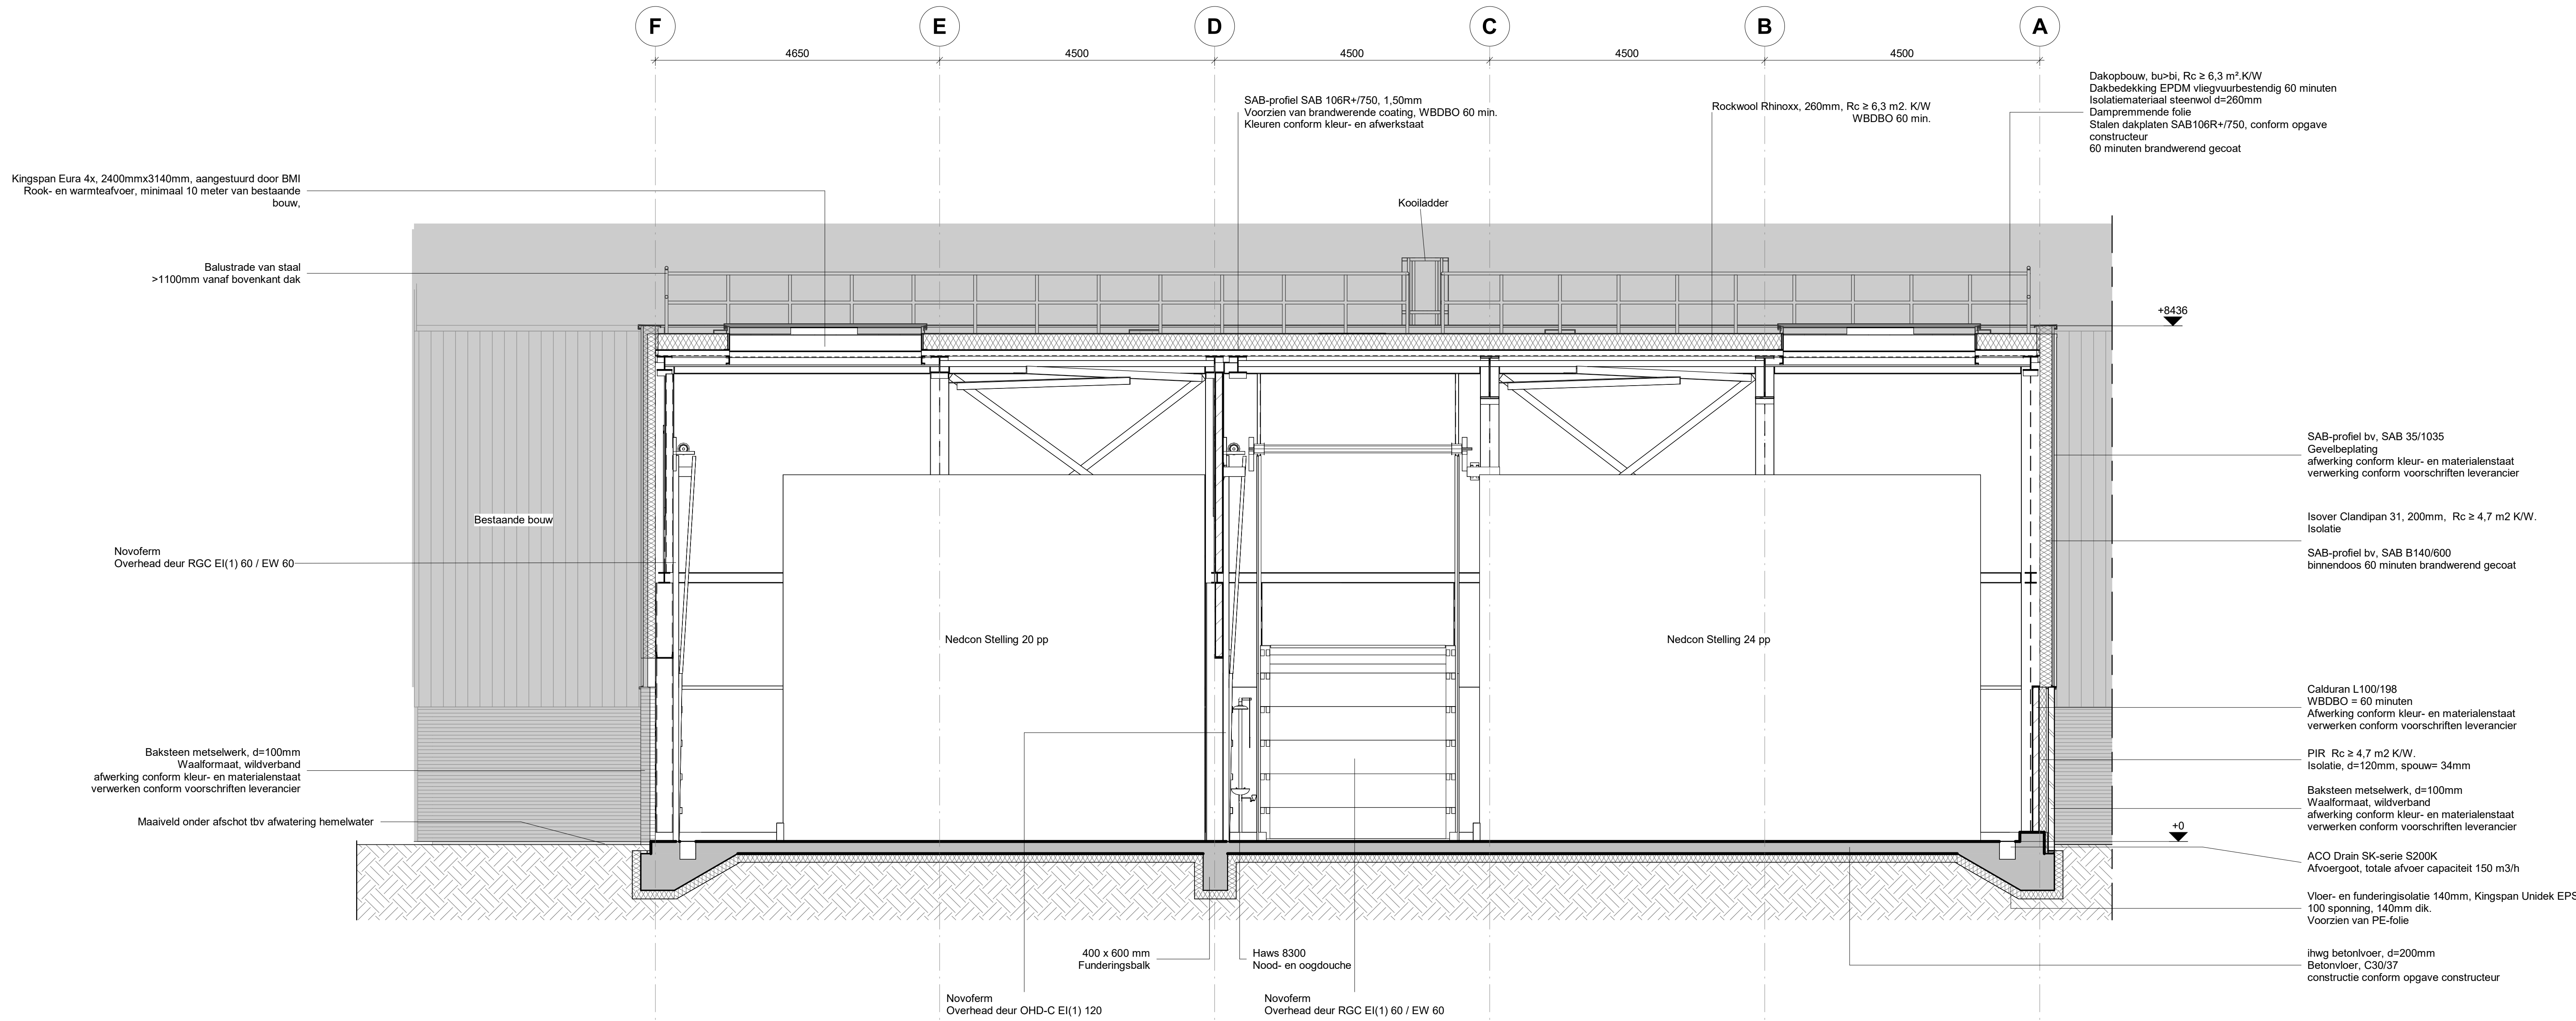

Doorsnede B-B
1 : 50

Renvooi arceringen	
	In het werk gestort beton
	Isolatiemateriaal
	Bakstenen metselwerk waalformaat

Algemeen	
- Maatveld hoogte in het werk te bepalen	
- Peil 0 is gelijk aan 74,00m t.o.v. NAP	
- Alle maatvoering dient in het werk gecontroleerd te worden	
- Plaats en afmetingen van alle constructieve onderdelen conform opgave constructeur	

Bladverwijzing	
Voor bouwkundige plattegronden, aanzichten, doorsnedes en principe details zie documentnummer:	
TO-1012 Plattegrond begane grond	
TO-1013 Plattegrond dak	
TO-1020 Doorsnedes	
TO-1021 Aanzichten NO, NW, ZO, ZW	
TO-1022 Doorsnedes plus met EIW ruimte	
TO-1030 3D - Overzicht	
TO-1041 t/m 10410 Principe detaillering	
TO-1051 Bouwbesluit en brandveiligheid	

00				17-03-2023				CXG	MRS	TECHNISCH ONTWERP			
Project				Nieuwbouw PGS 15 opslag				Opdrachtgever				Celanese	
Omschrijving				Doorsneden				De Asselen Ruit 24, 6161 RD Galten					
Schaal				1:100				Eenheid				mm	
Projectnummer				23920-31				Status tekening				DEFINITIEF	
Geleend				CXG				Documentnummer				TO-1020	
Datum				17-03-2023				MRS				Blad 1/1	