


Noordwest gevel
1 : 50

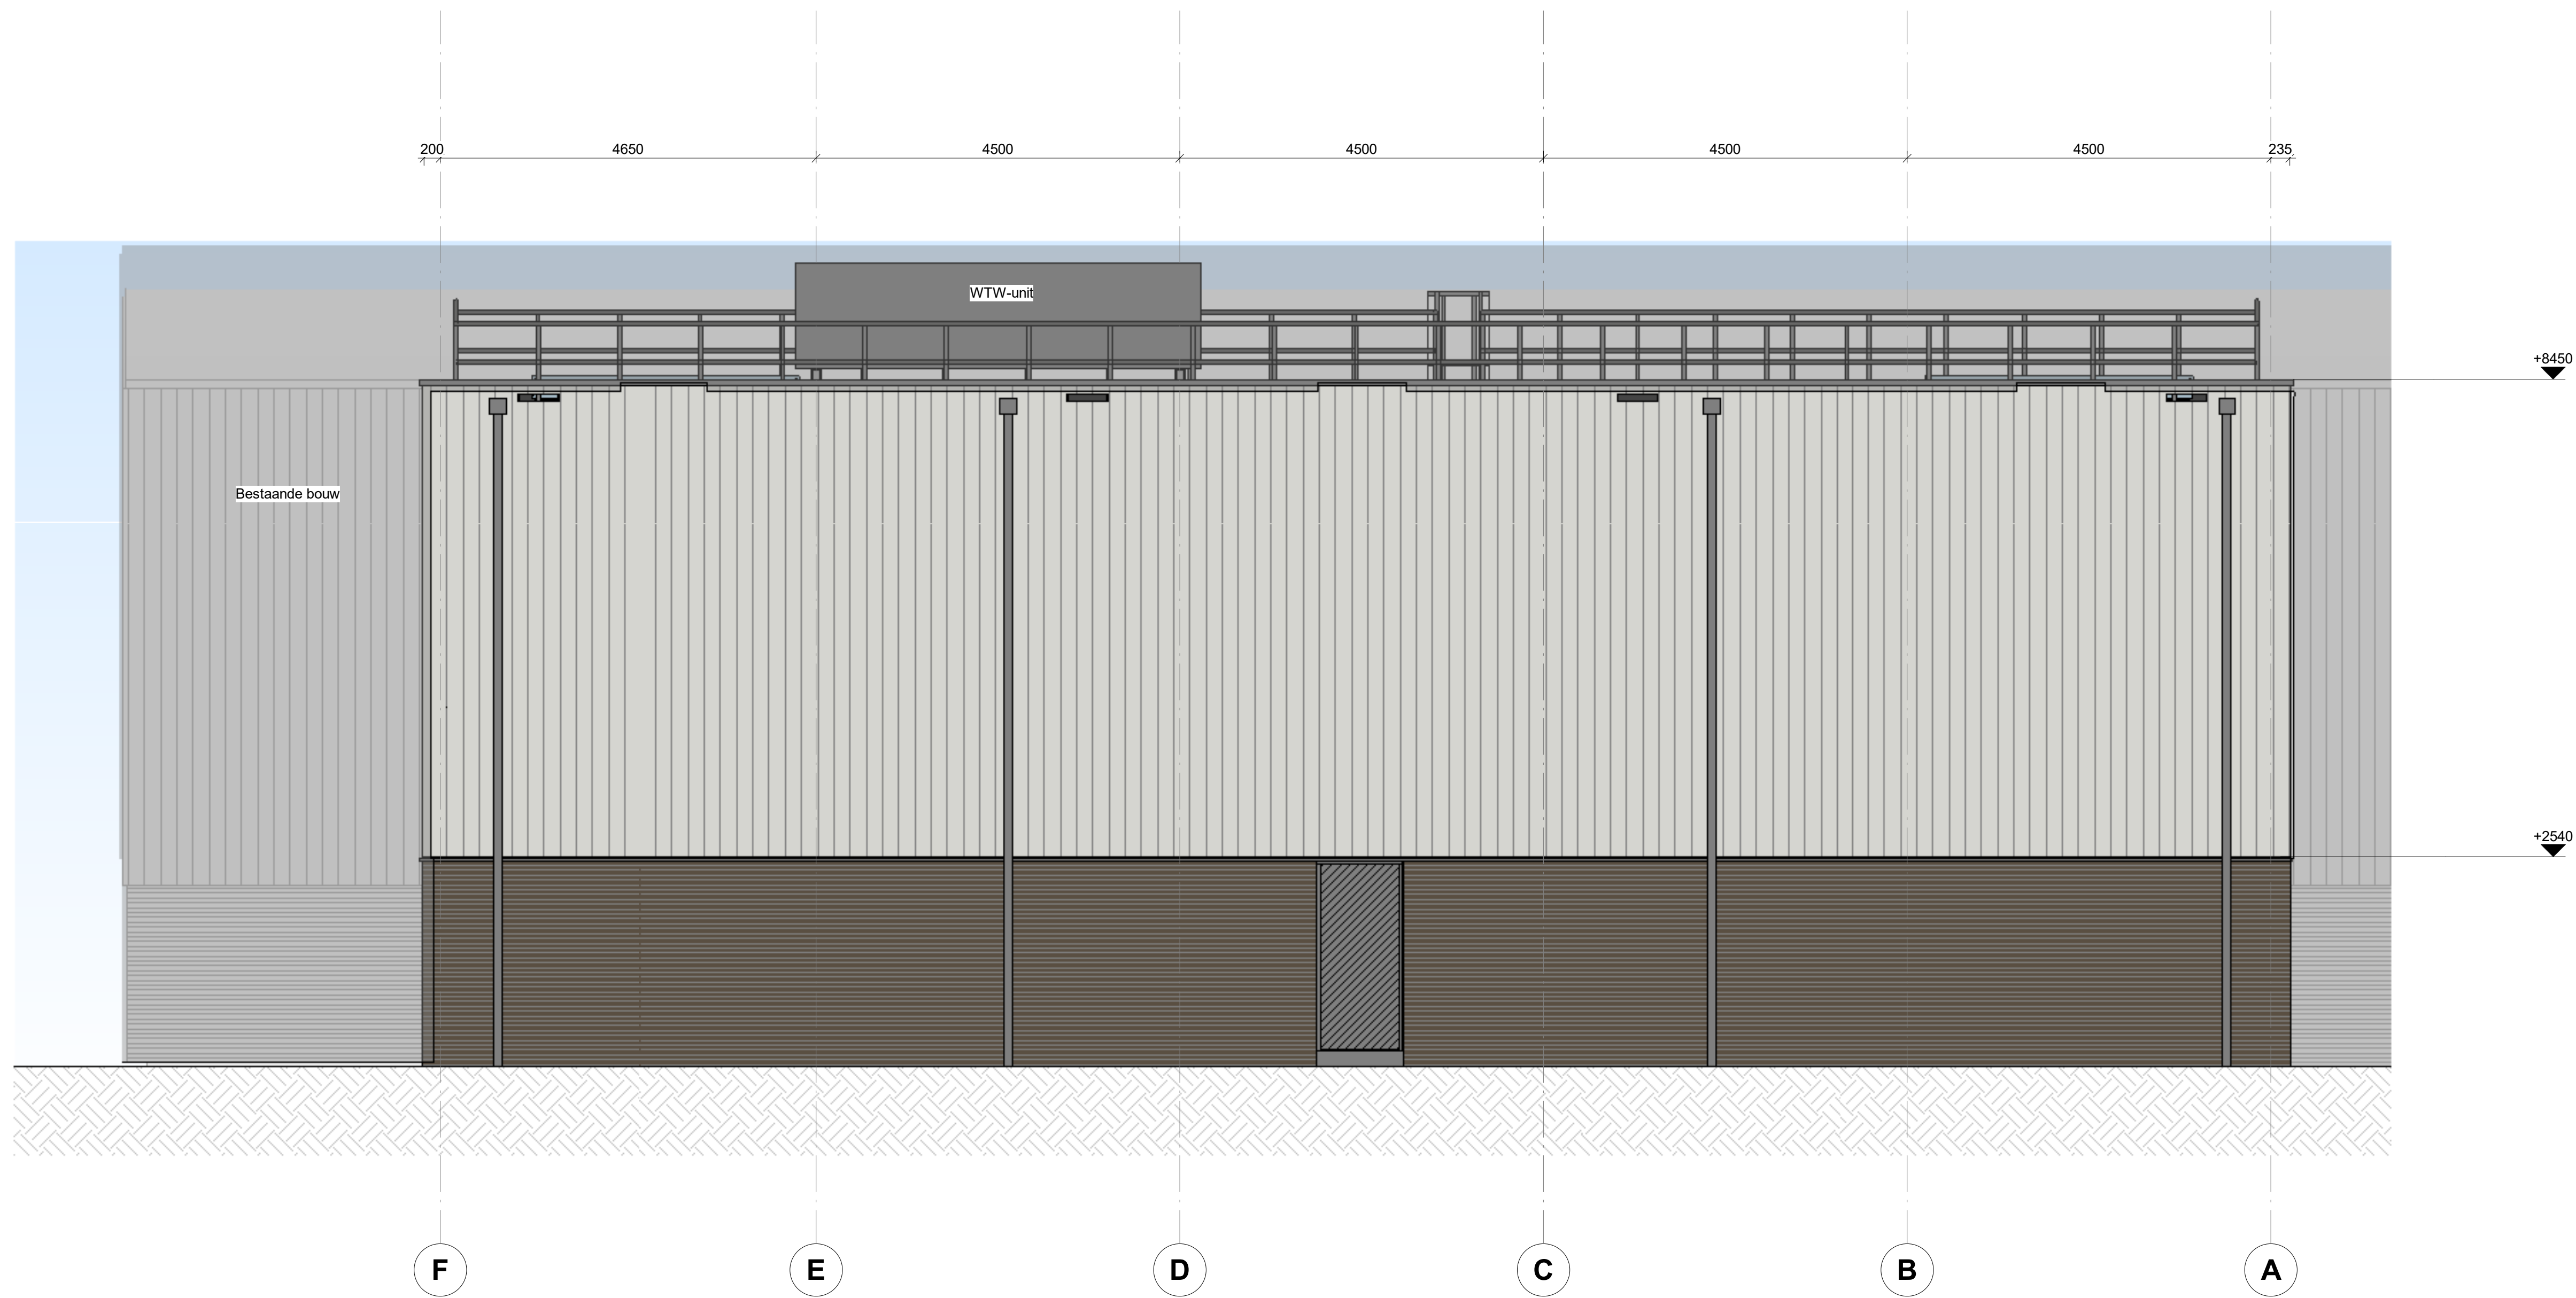

Zuidwest gevel
1 : 50

Algemeen

- Maatveld hoogte in het werk te bepalen
- Peil 0 is gelijk aan 74,00m t.o.v. NAP
- Alle massivoering dient in het werk gecontroleerd te worden
- Plaats en afmetingen van alle constructieve onderdelen conform opgave constructeur

00	17-03-2023	CXG	MRS	TECHNISCH ONTWERP	
Revisie	Datum	Gesloten	Vrijgave	Omschrijving	
Project				Nieuwbouw PGS 15 opslag	
Omschrijving				Aanzichten bouwkundig	
Opdrachtgever				Celahessse De Asselen Kral 24, 6161 RD Gellert	
Schaal		Eenheid		Status tekening	
1:50		mm		DEFINITIEF	
Project nummer		Documentnummer			
23920-31		TO-1021			
Getekend		Vrijgave		Blad	
CXG		MRS		1/1	
Datum		Datum		Formaat	
17-03-2023		17-03-2023		A0	

Vijsing 33"
834 RD Assen
Niederd

1 - 11 20 100 00
E: aarnout@vijsing.com
www.vijsing.com