



Zuidoost gevel
1 : 50

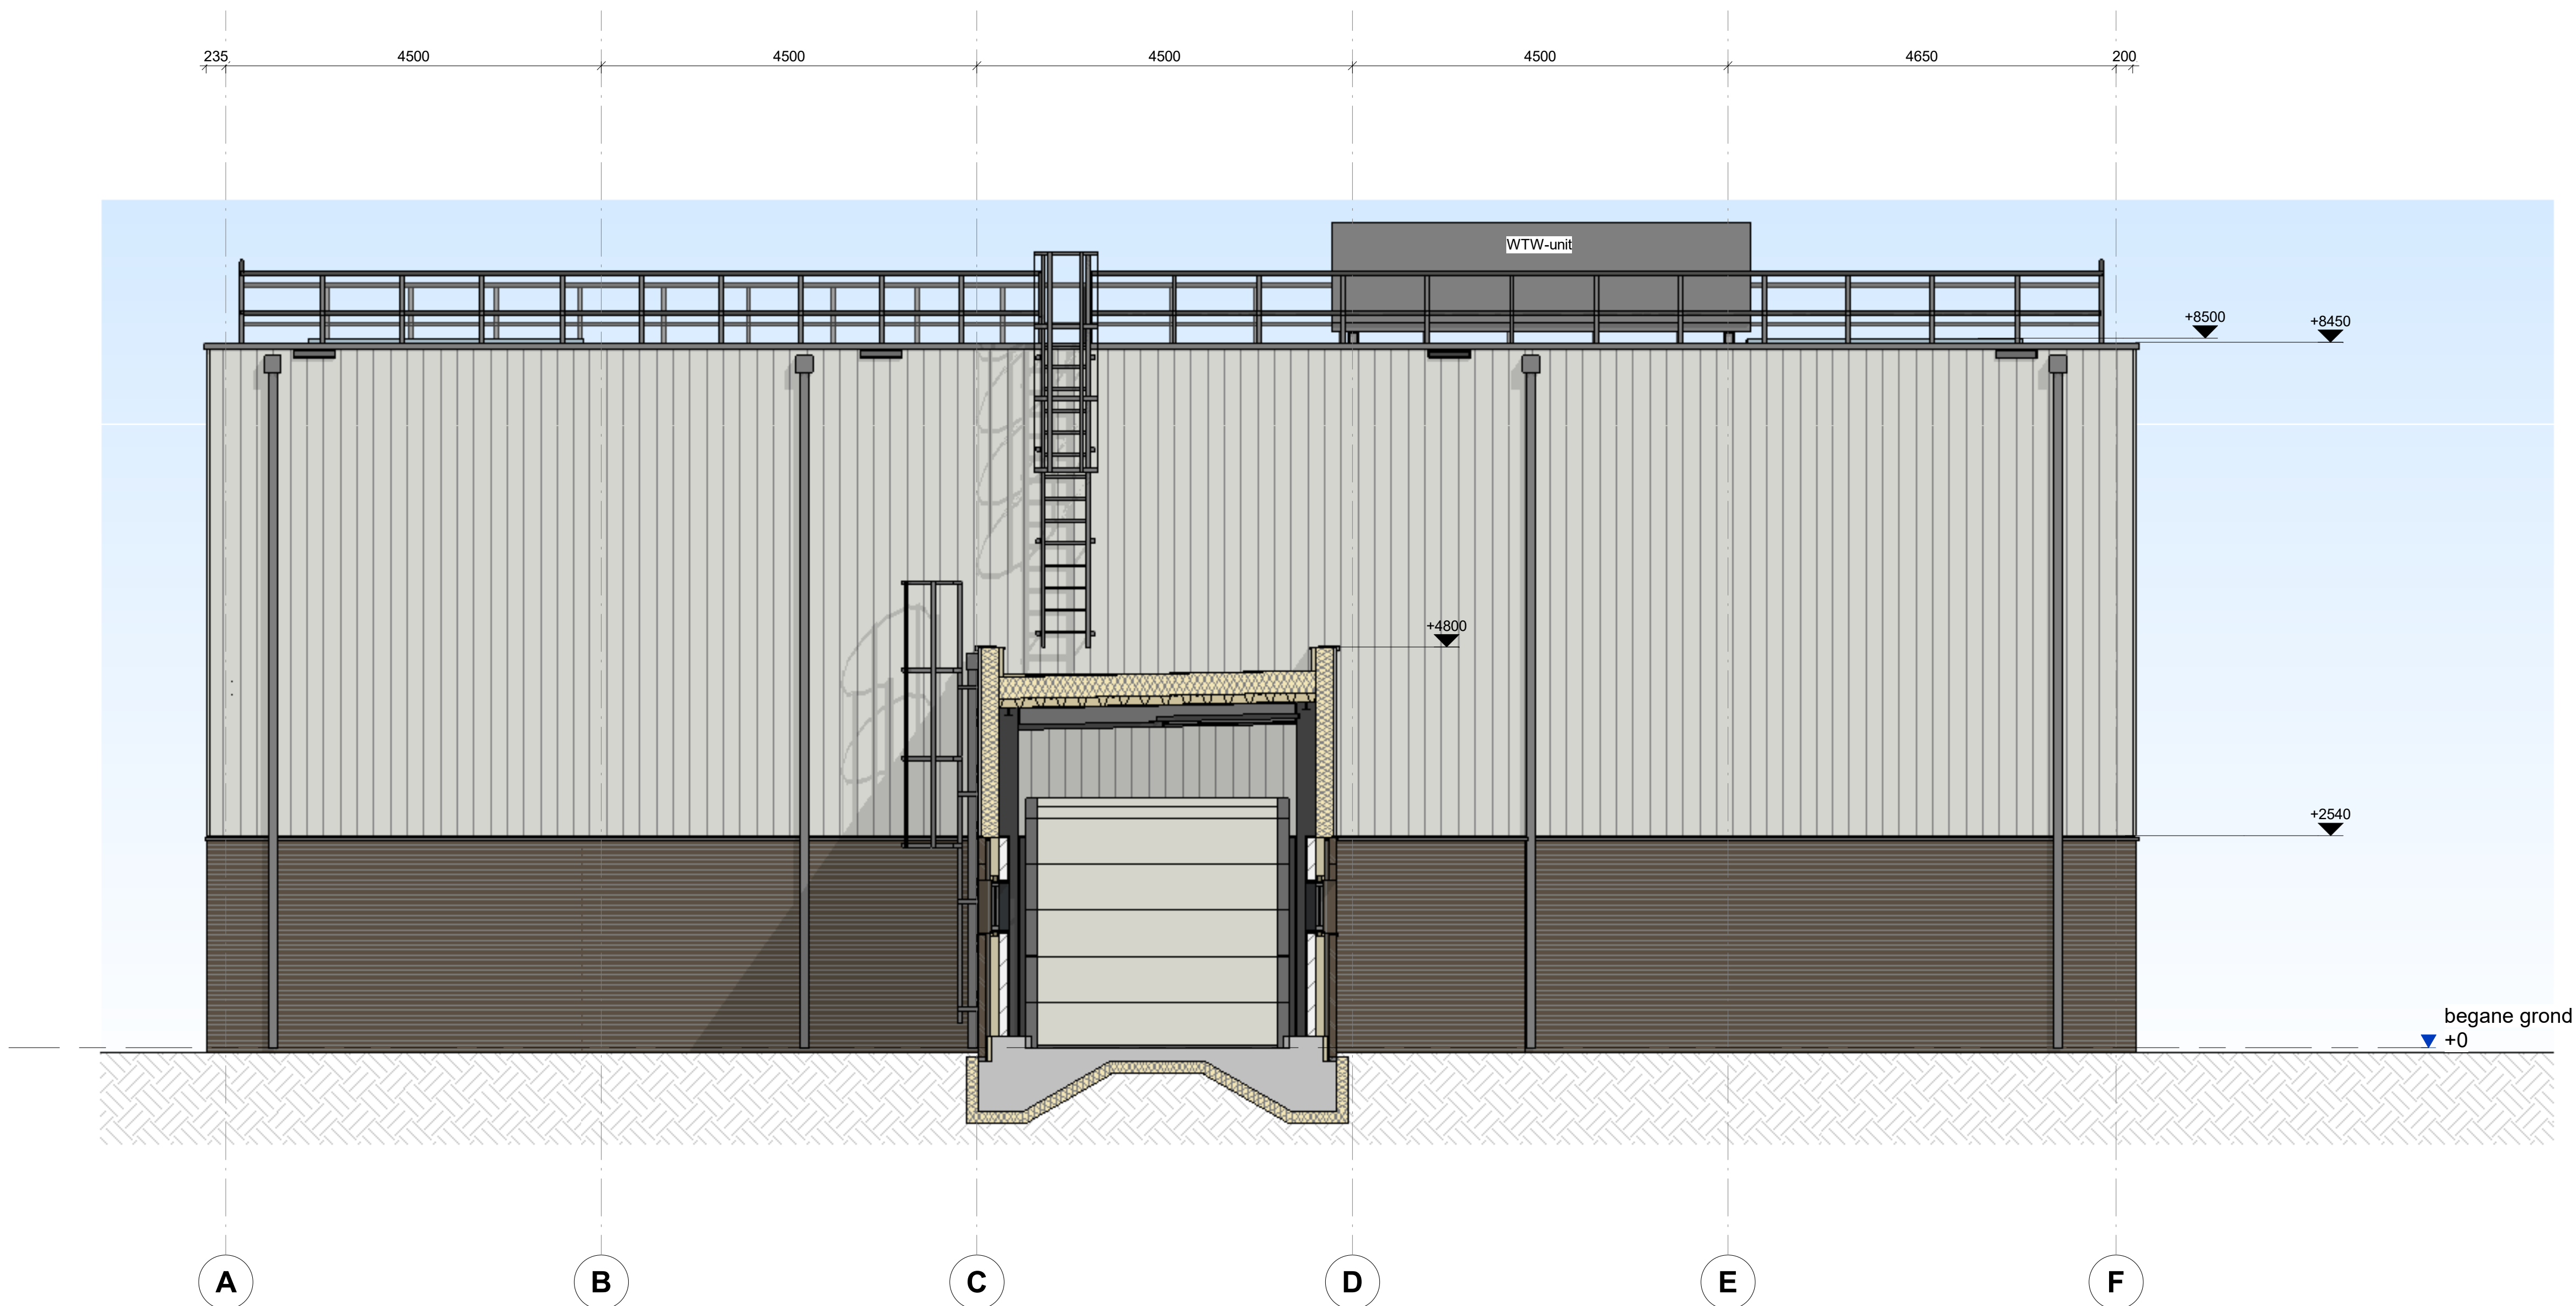

Noordoost gevel
1 : 50

Algemeen

- Maatveld hoogte in het werk te bepalen
- Peil 0 is gelijk aan 74,00m t.o.v. NAP
- Alle maatvoering dient in het werk gecontroleerd te worden
- Plaats en afmetingen van alle constructieve onderdelen conform opgave constructeur

00	17-03-2023	CXG	MRS	TECHNISCH ONTWERP	
Revisie	Datum	Ontwerper	Uitgever	Omschrijving	
Project	Nieuwbouw PGS 15 opslag			Opdrachtgever	Celanehes
				De Asselen Kral 24, 6161 RD Gellern	
Omschrijving	Aanzichten				
	bouwkundig				
					
<div>Wibergweg 30* 6524 NX Venlo Nederland</div> <div>E: info@viro-groep.com www.viro-groep.com</div> <div>T: +31 20 3530 500</div>		Schaal	Eenheid	Status tekening	
		1:50	mm	DEFINITIEF	
		Project nummer	Documentnummer		
		23920-31	TO-1022		
		Gefabriceerd	CXG	Uitgever	MRS
		17-03-2023	17-03-2023	17-03-2023	17-03-2023
		Blad	1/1	Formaat	
		17-03-2023	17-03-2023	17-03-2023	