


V00.06
1 : 10

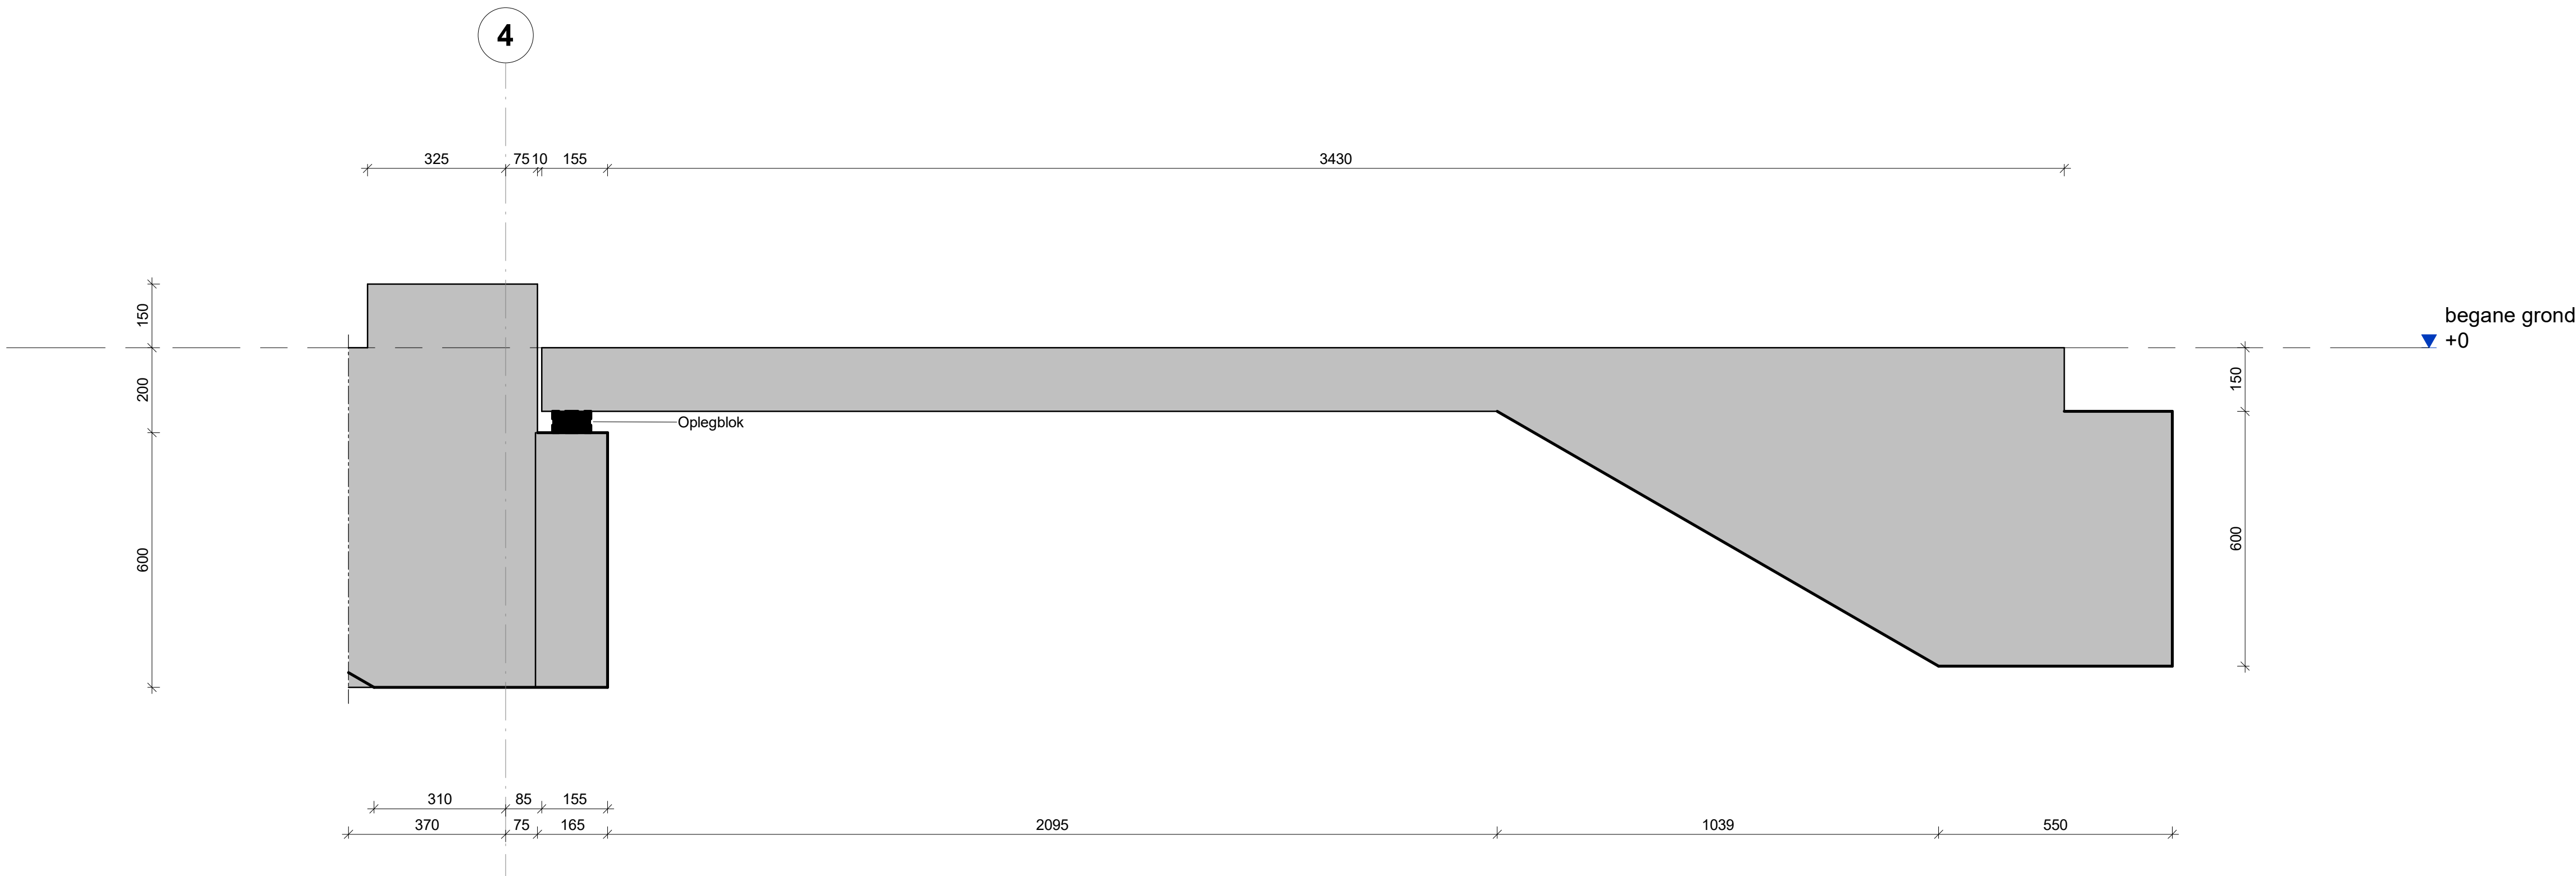

V00.07
1 : 10

RENVOOI BETONCONSTRUCTIE

onderdeel	betonconstructie	afwerkingsklasse	minimale klasse	dekking C_{min} op de buidinale wapening	boven	onder	buiten	binnen
- Begane grondvloer	C30/37	XC3, XC4, XC5, XA3			40	40	40	40
- Dvloer	C30/37	XC3, XC4, XC5, XA3			40	40	40	40
- Veranderingvloer	C30/37	XC3			30	30	30	30

* vereiste buisverankering (langte l_{an} tenzij anders vermeld, voor diameters $\varnothing \leq 32$ mm en $R_{yk} = f_{yk}$)

a) $h \geq 250\text{mm}$

b) $h \geq 250\text{mm}$

c) $h \geq 300\text{mm}$

* overlappingslengte tenzij anders vermeld ($L=1,5 \cdot l_{an}$)

a) $h \geq 200$ mm	b) $h \geq 250$ mm	c) $h \geq 400$ mm

Algemeen

- Maafveld hoogte in het werk te bepalen
- Piel 0 is gelijk aan 74,00m t.o.v. NAP
- Alle maatvoering dient in het werk gecontroleerd te worden
- Plaats en afmetingen van alle constructieve onderdelen conform opgave constructeur

Bladverwijzing

Voor betontekeningen zie documentnummer:
TO-110 Vorm begane grond
TO-1121 Principe vormdetail V00.01 t/m V00.05
TO-1122 Principe vormdetail V00.06 t/m V00.07

--	--	