


Noordoost gevel constructie  
1 : 50

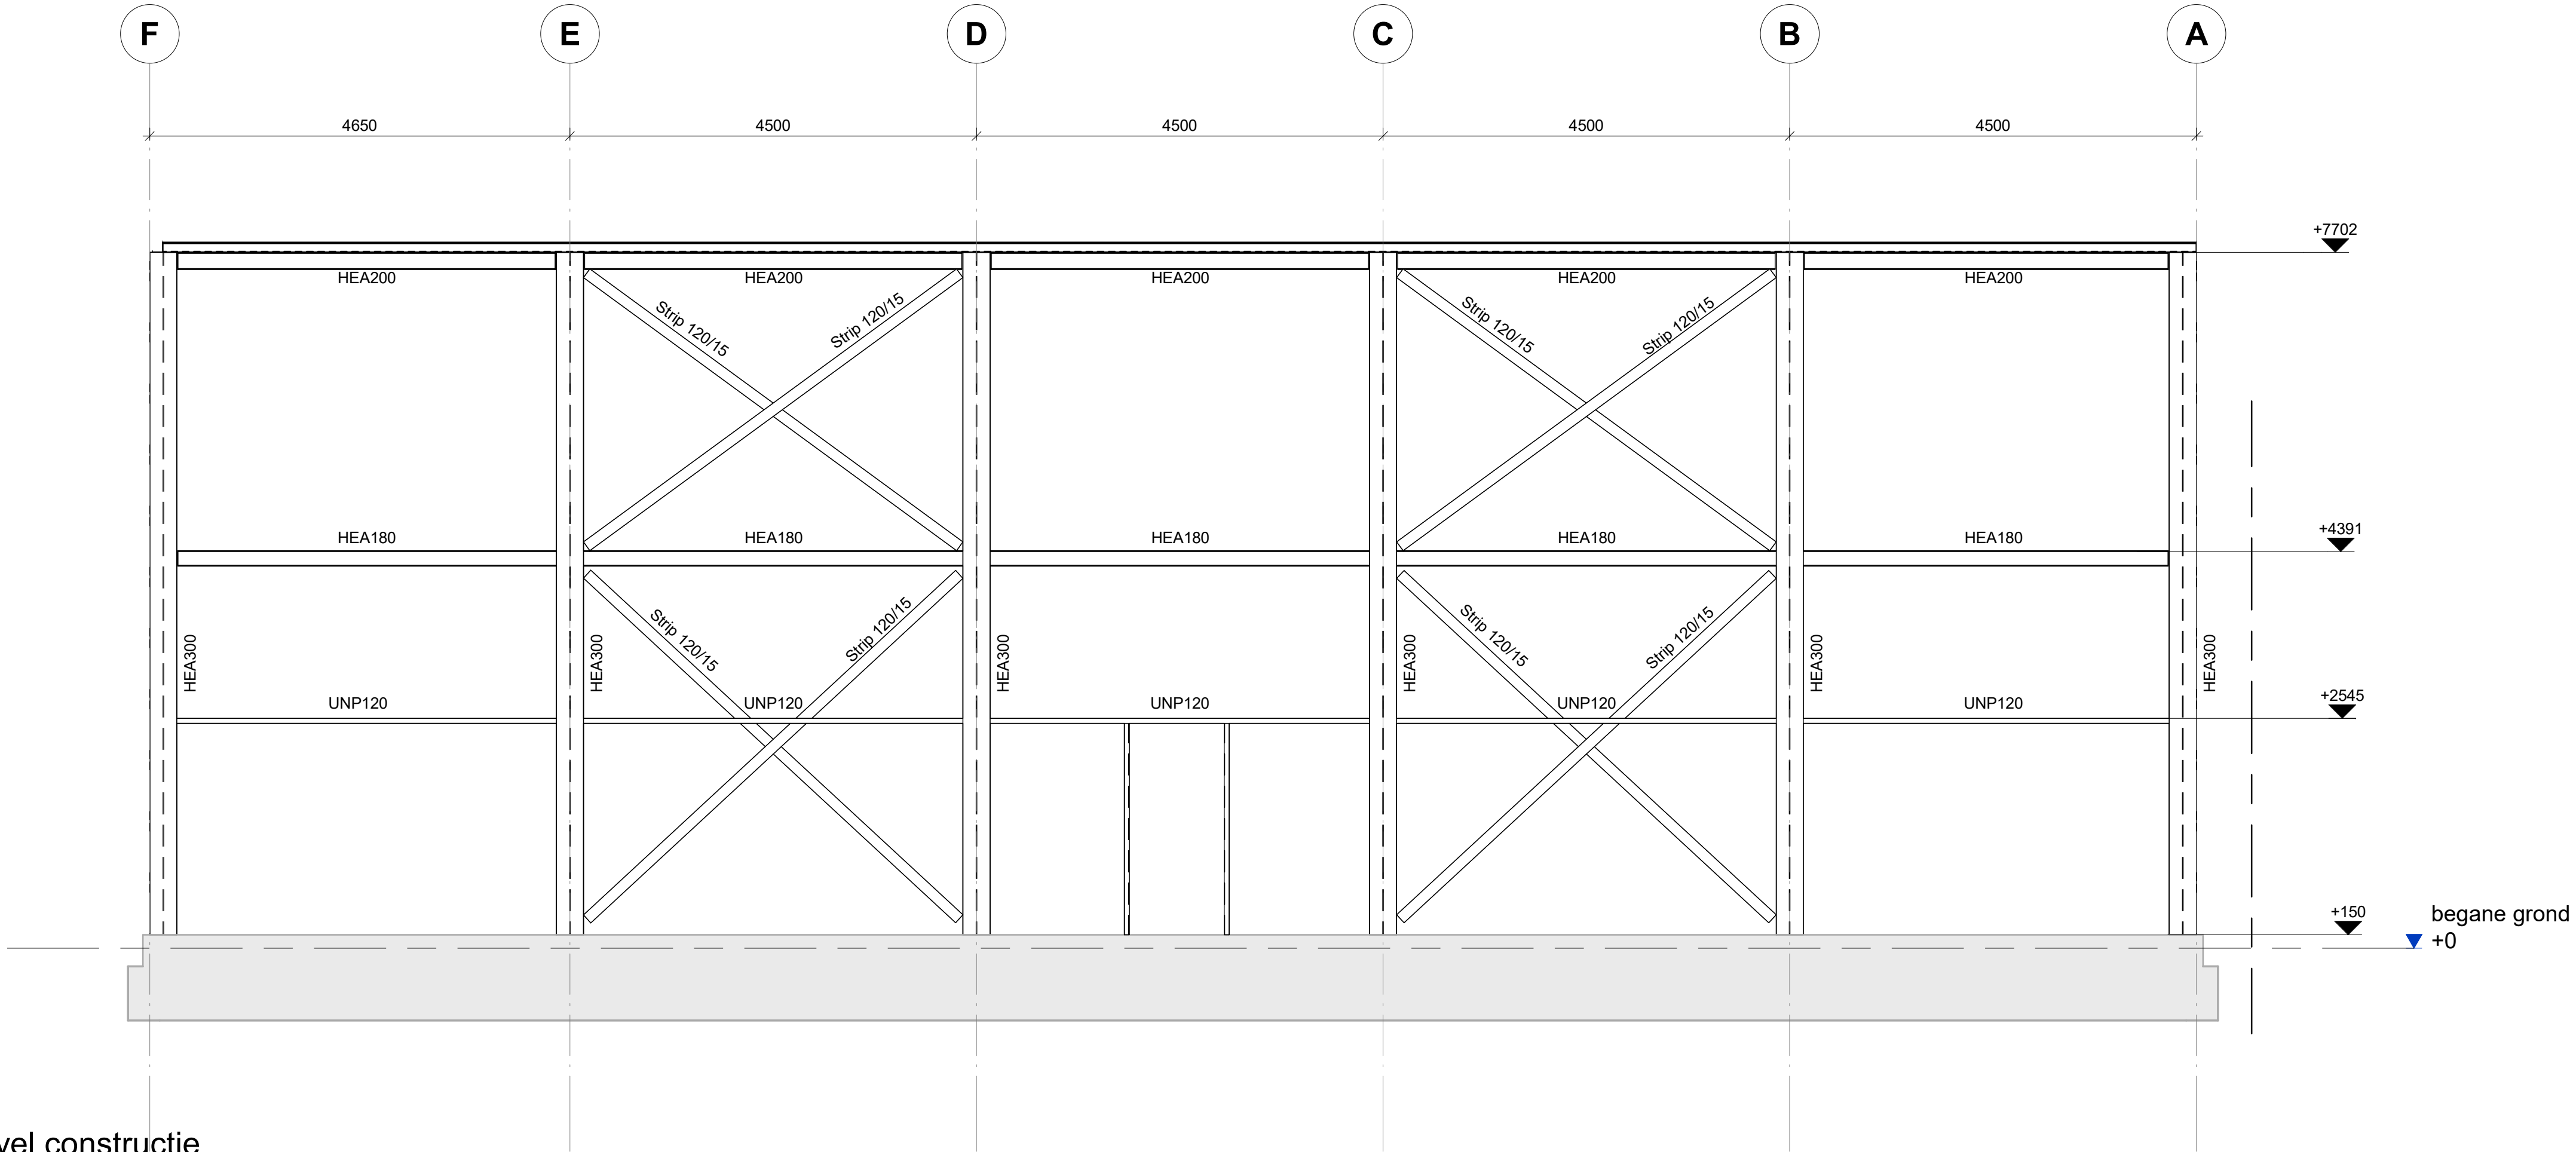

Zuidwest gevel constructie  
1 : 50

Renvooi: Staalconstructie

- Constructiestaal walsprofielen S235;
- Constructiestaal windverband S235;
- Constructiestaal kokerprofielen S235
- Conservering poedercoating 60 minuten brandwerend
- Conservering poedercoating 120 minuten brandwerend, ter plaatse van wandscheiding tussen compartimenten
- Kwaliteit ankers: 8.8


Algemeen

- Maaiveld hoogte in het werk te bepalen
- Peil 0 is gelijk aan 74,00m t.o.v. NAP
- Alle maatvoering dient in het werk gecontroleerd te worden
- Plaats en afmetingen van alle constructieve onderdelen conform opgave constructeur

Bladverwijzing

Voor staaltekeningen zie documentnummer:  
TO-1210 Plattegrond begane grond  
TO-1211 Plattegrond dak  
TO-1221 Aanzicht NW en ZO  
TO-1222 Aanzicht NO en ZW  
TO-1223 Aanzicht As-3 en As-D  
TO-1224 Aanzicht sluis NW en ZO

00	17-03-2023	CXG	MRS	TECHNISCH ONTWERP	
Revisie	Datum	Getekend	Vrijgave	Omschrijving	
Project				Opdrachtgever	
Nieuwbouw PGS 15 opslag				Celanese	
				De Asselen Kuit 24, 6161 RD Geleen	
Omschrijving					
Aanzicht NO en ZW					

 Velpenweg 35* 6624 BE Arnhem Nederland	Schaal	Eenheid	Status tekening		
	1:50	mm	DEFINITIEF		
	Project nummer		Documentnummer		
	23920-31		TO-1222		
	Getekend	CXG	Vrijgave	MRS	Blad
Datum		17-03-2023	Datum		17-03-2023
Formaat A1					