



Renvooi		
Par.	Symbool	Omschrijving
57.		Ventilatie, toevoer
		Ventilatie, retour
65.		Brandscheiding 60 minuten
		Brandscheiding 120 minuten

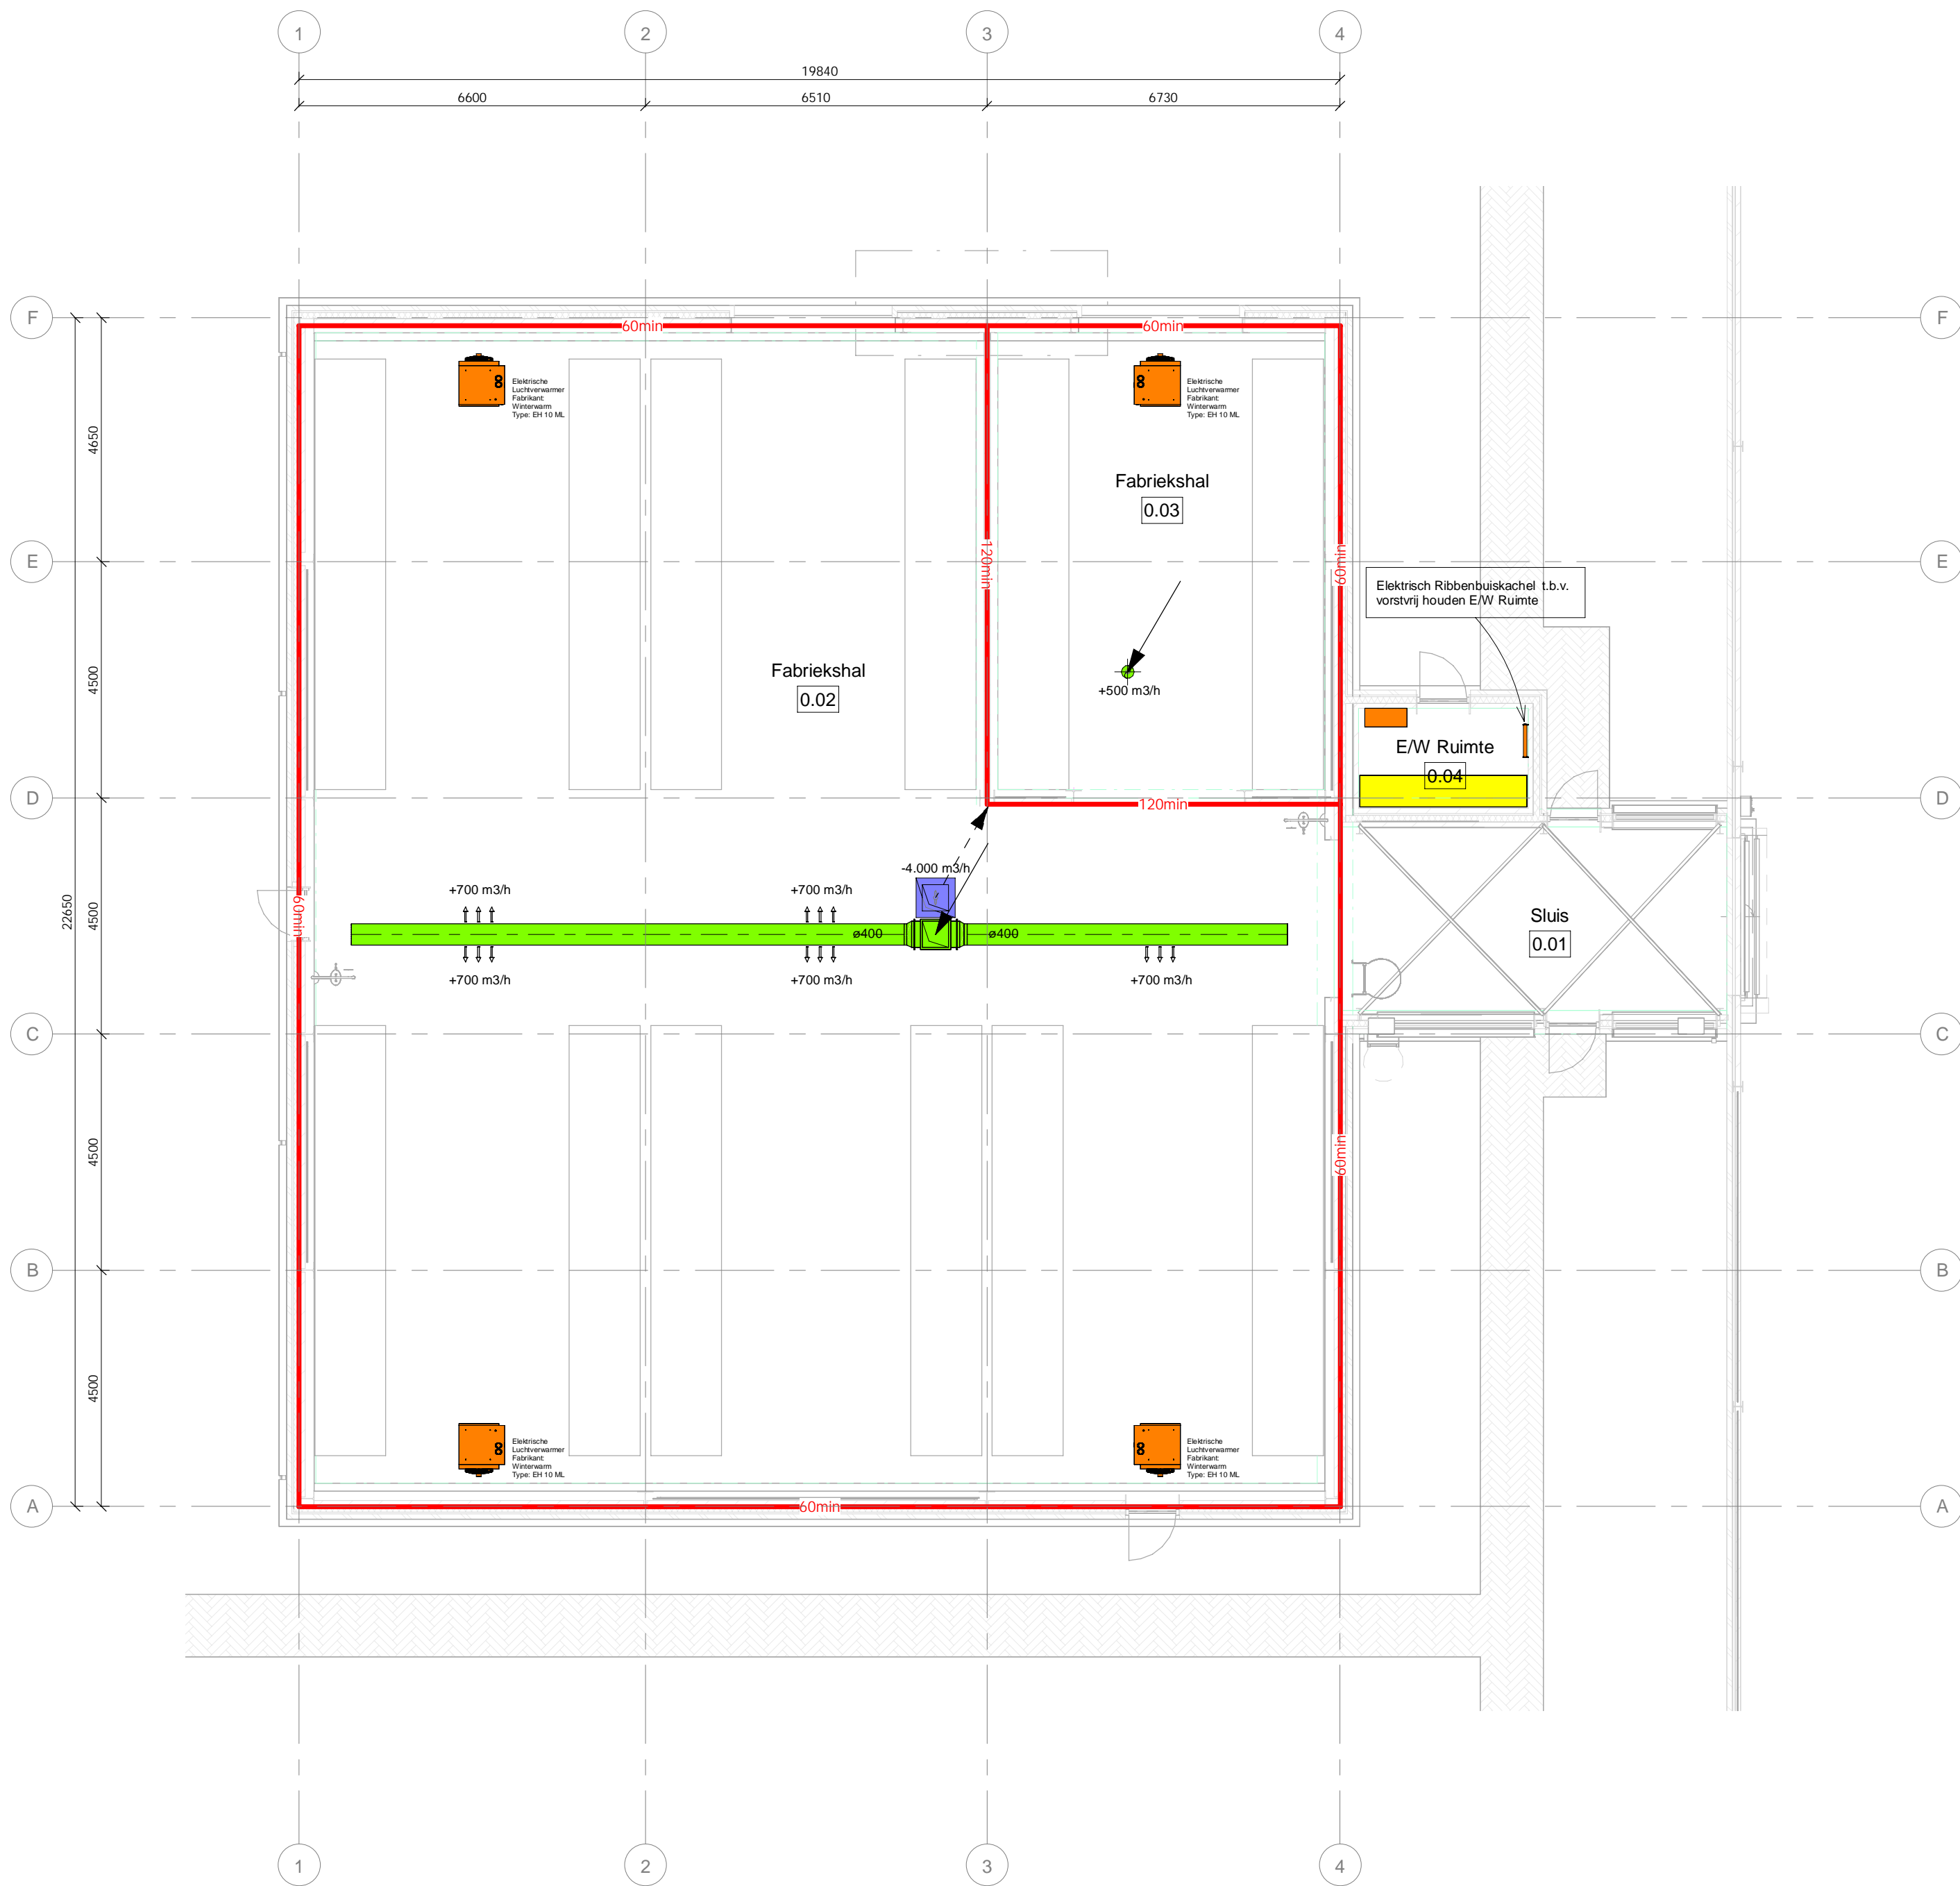

Begane Grond 1:100

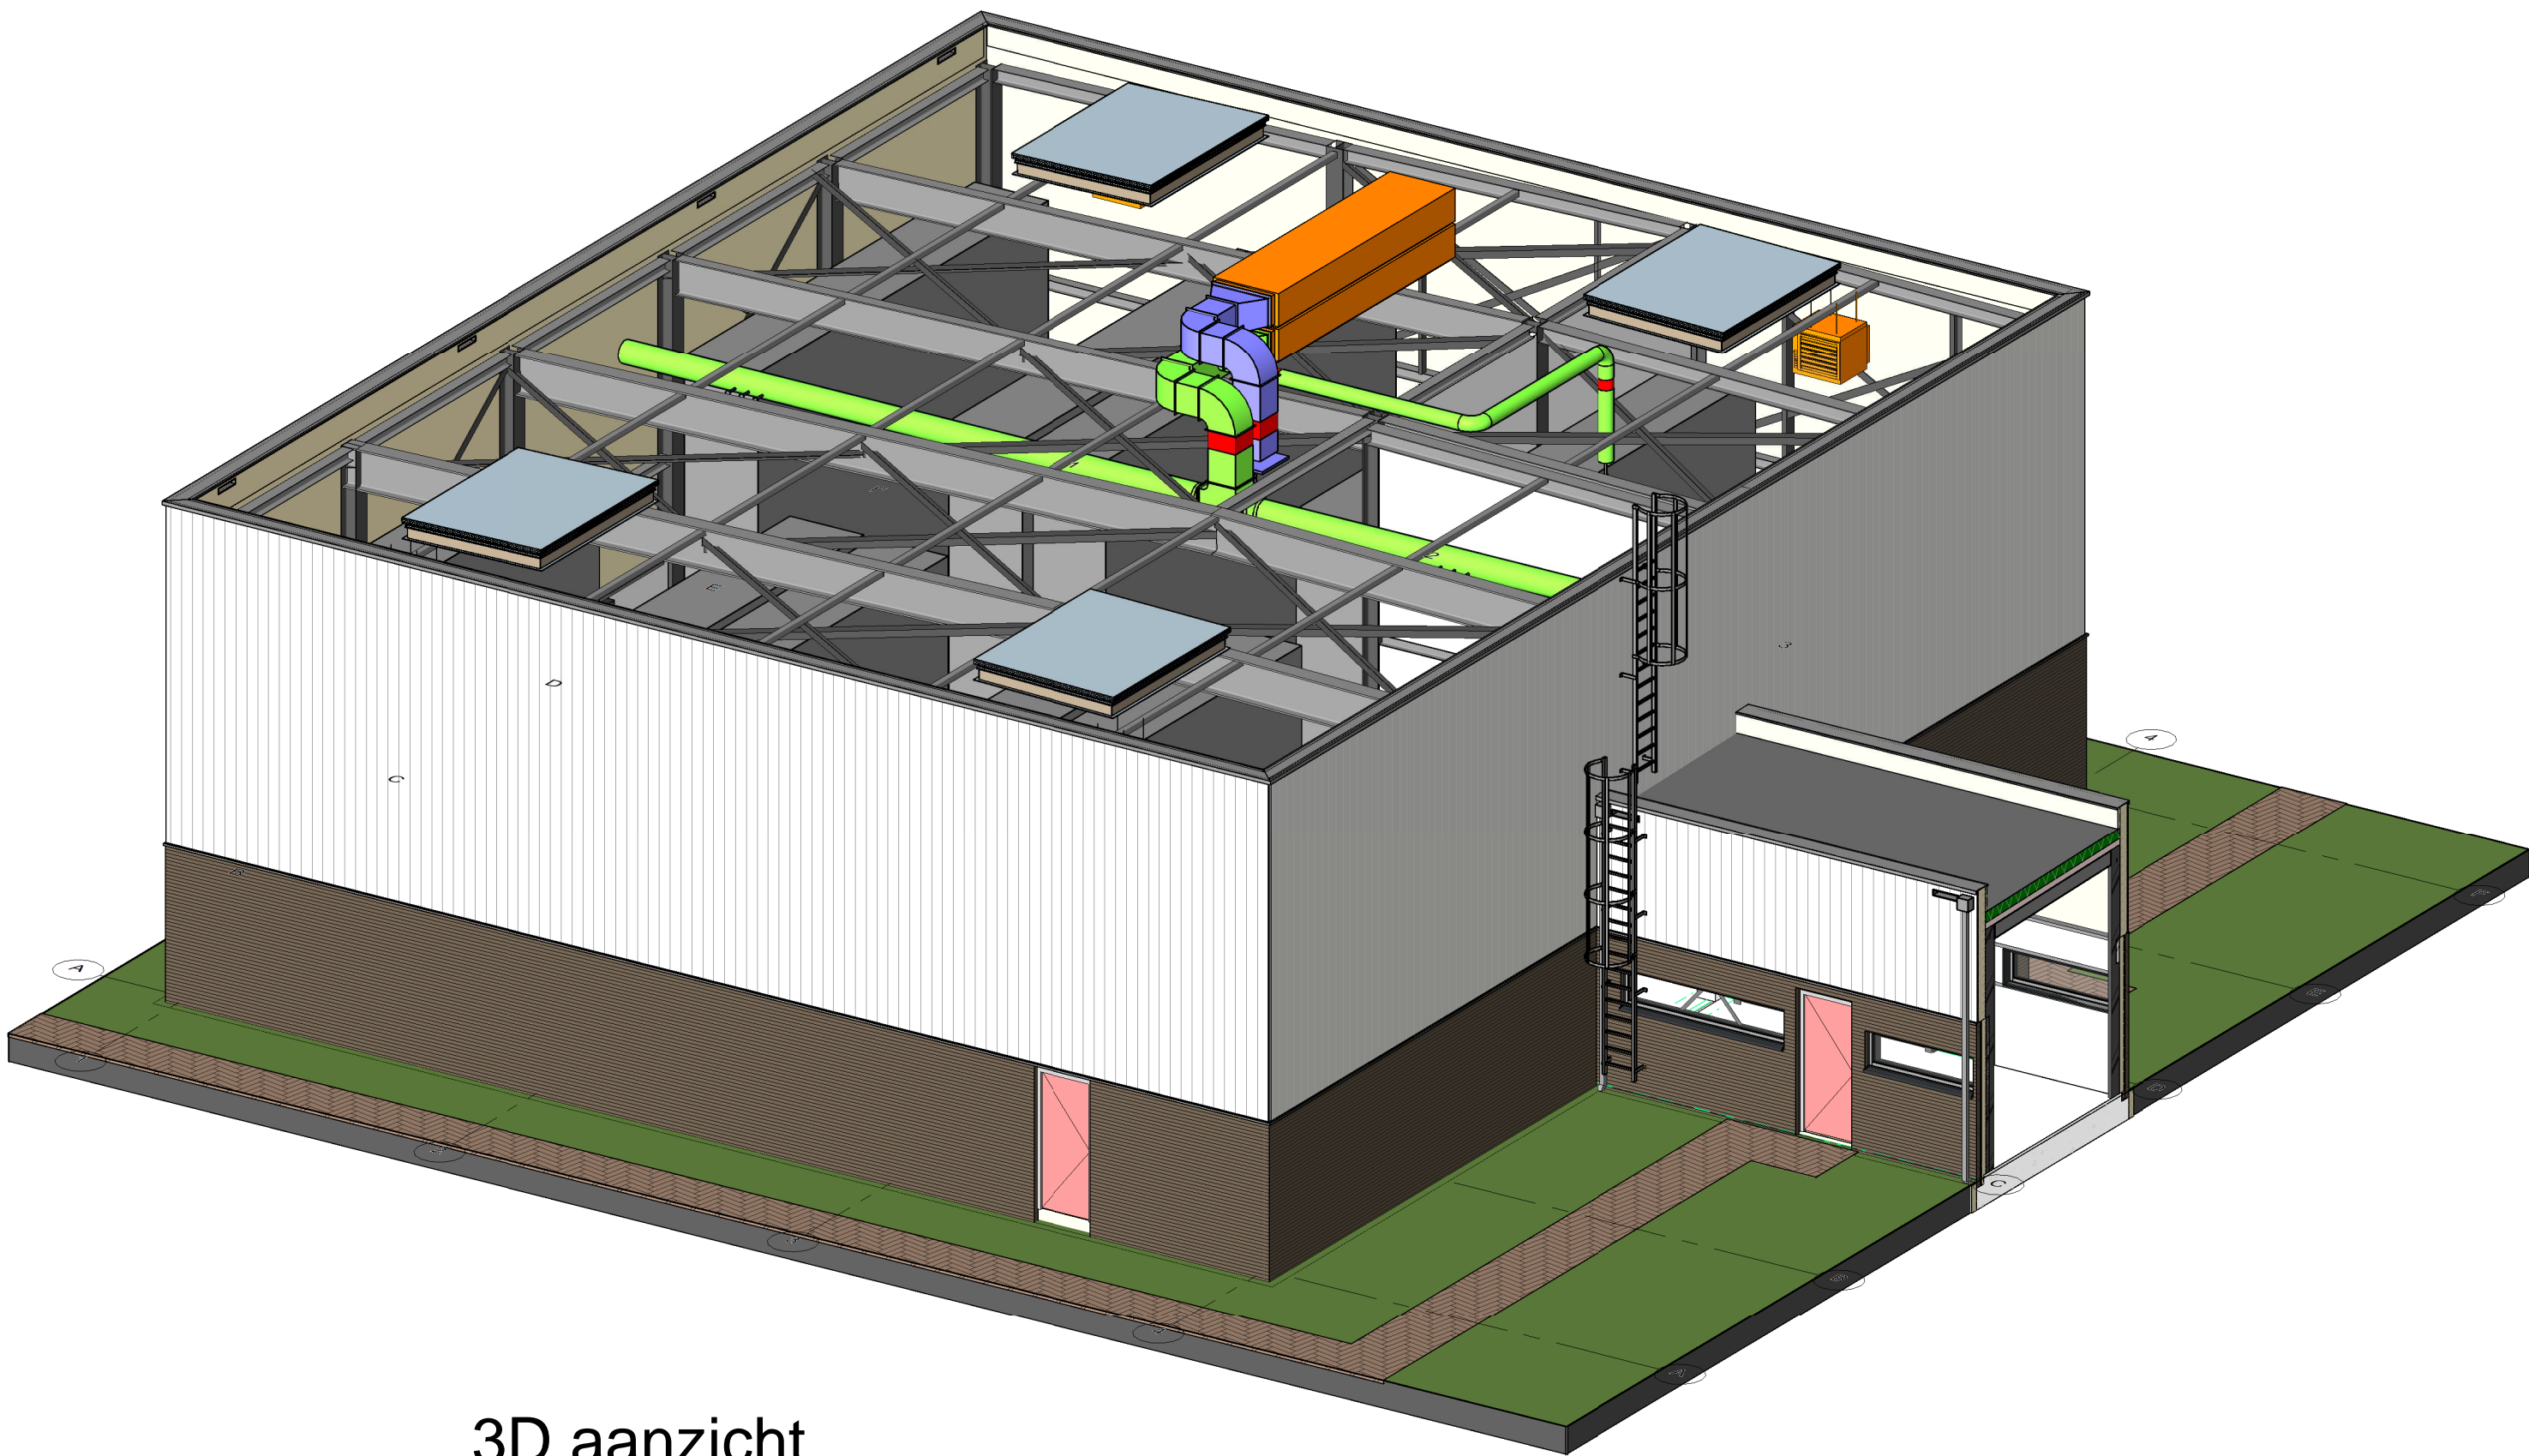

3D aanzicht

Wijziging	Omschrijving	Getekend	Gecontroleerd	Datum
Opdrachtgever Celanese Emulsions B.V.				
Projectnaam Nieuwbouw PGS 15 opslag te Geleen				
Orderwerp Werktuigbouwkundige Installaties Verwarmings- en Ventilatie-installaties Begane Grond				
Projectnummer 2022.0518				
Blad 500-506-BG				
Versie				
Volantis				
W: www.volantis.nl E: mail@volantis.nl T: 077 351 55 51				
Getekend JMG				
Gecontroleerd AFJ				
Datum 17-03-2023				
Fase Definitief Ontwerp				
Status Definitief				
Schaal 1:100				
Formaat A1				