






DOCUMENTNR:	REV:	DOCUMENTTITEL:
2080-0000-1	0	Index
2080-0050-1	0	Bovenaanzicht bestaande situatie
2080-0060-1	0	Kadaster situatie tekening
2080-0100-1	0	Technisch vooraanzicht
2080-0110-1	0	Technisch bovenaanzicht
2080-0110-2	0	Technisch bovenaanzicht
2080-0110-3	0	Technisch bovenaanzicht
2080-0120-1	0	Aanzichten apparatuur
2080-0130-1	0	Aanzicht apparatuur / antennes

Regio : Z Plaats : 6121 RD Born Adres : Mitsubishi Avenue nabij nr. 1					Opstelpuntnummer: 2080	
Omschrijving: Index					Tekeningnummer : 2080-0000	
X/Y-coördinaten: 186.642 / 338.739					<div>Amerikaanse projectie</div> 	
Schaal	nvt	RCT	Rev.	Datum	Gef.	Gec.
Eenheid	mm					
Blad	1 van 1 Bl.	A3	0	20-06-22	WK	VW

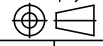

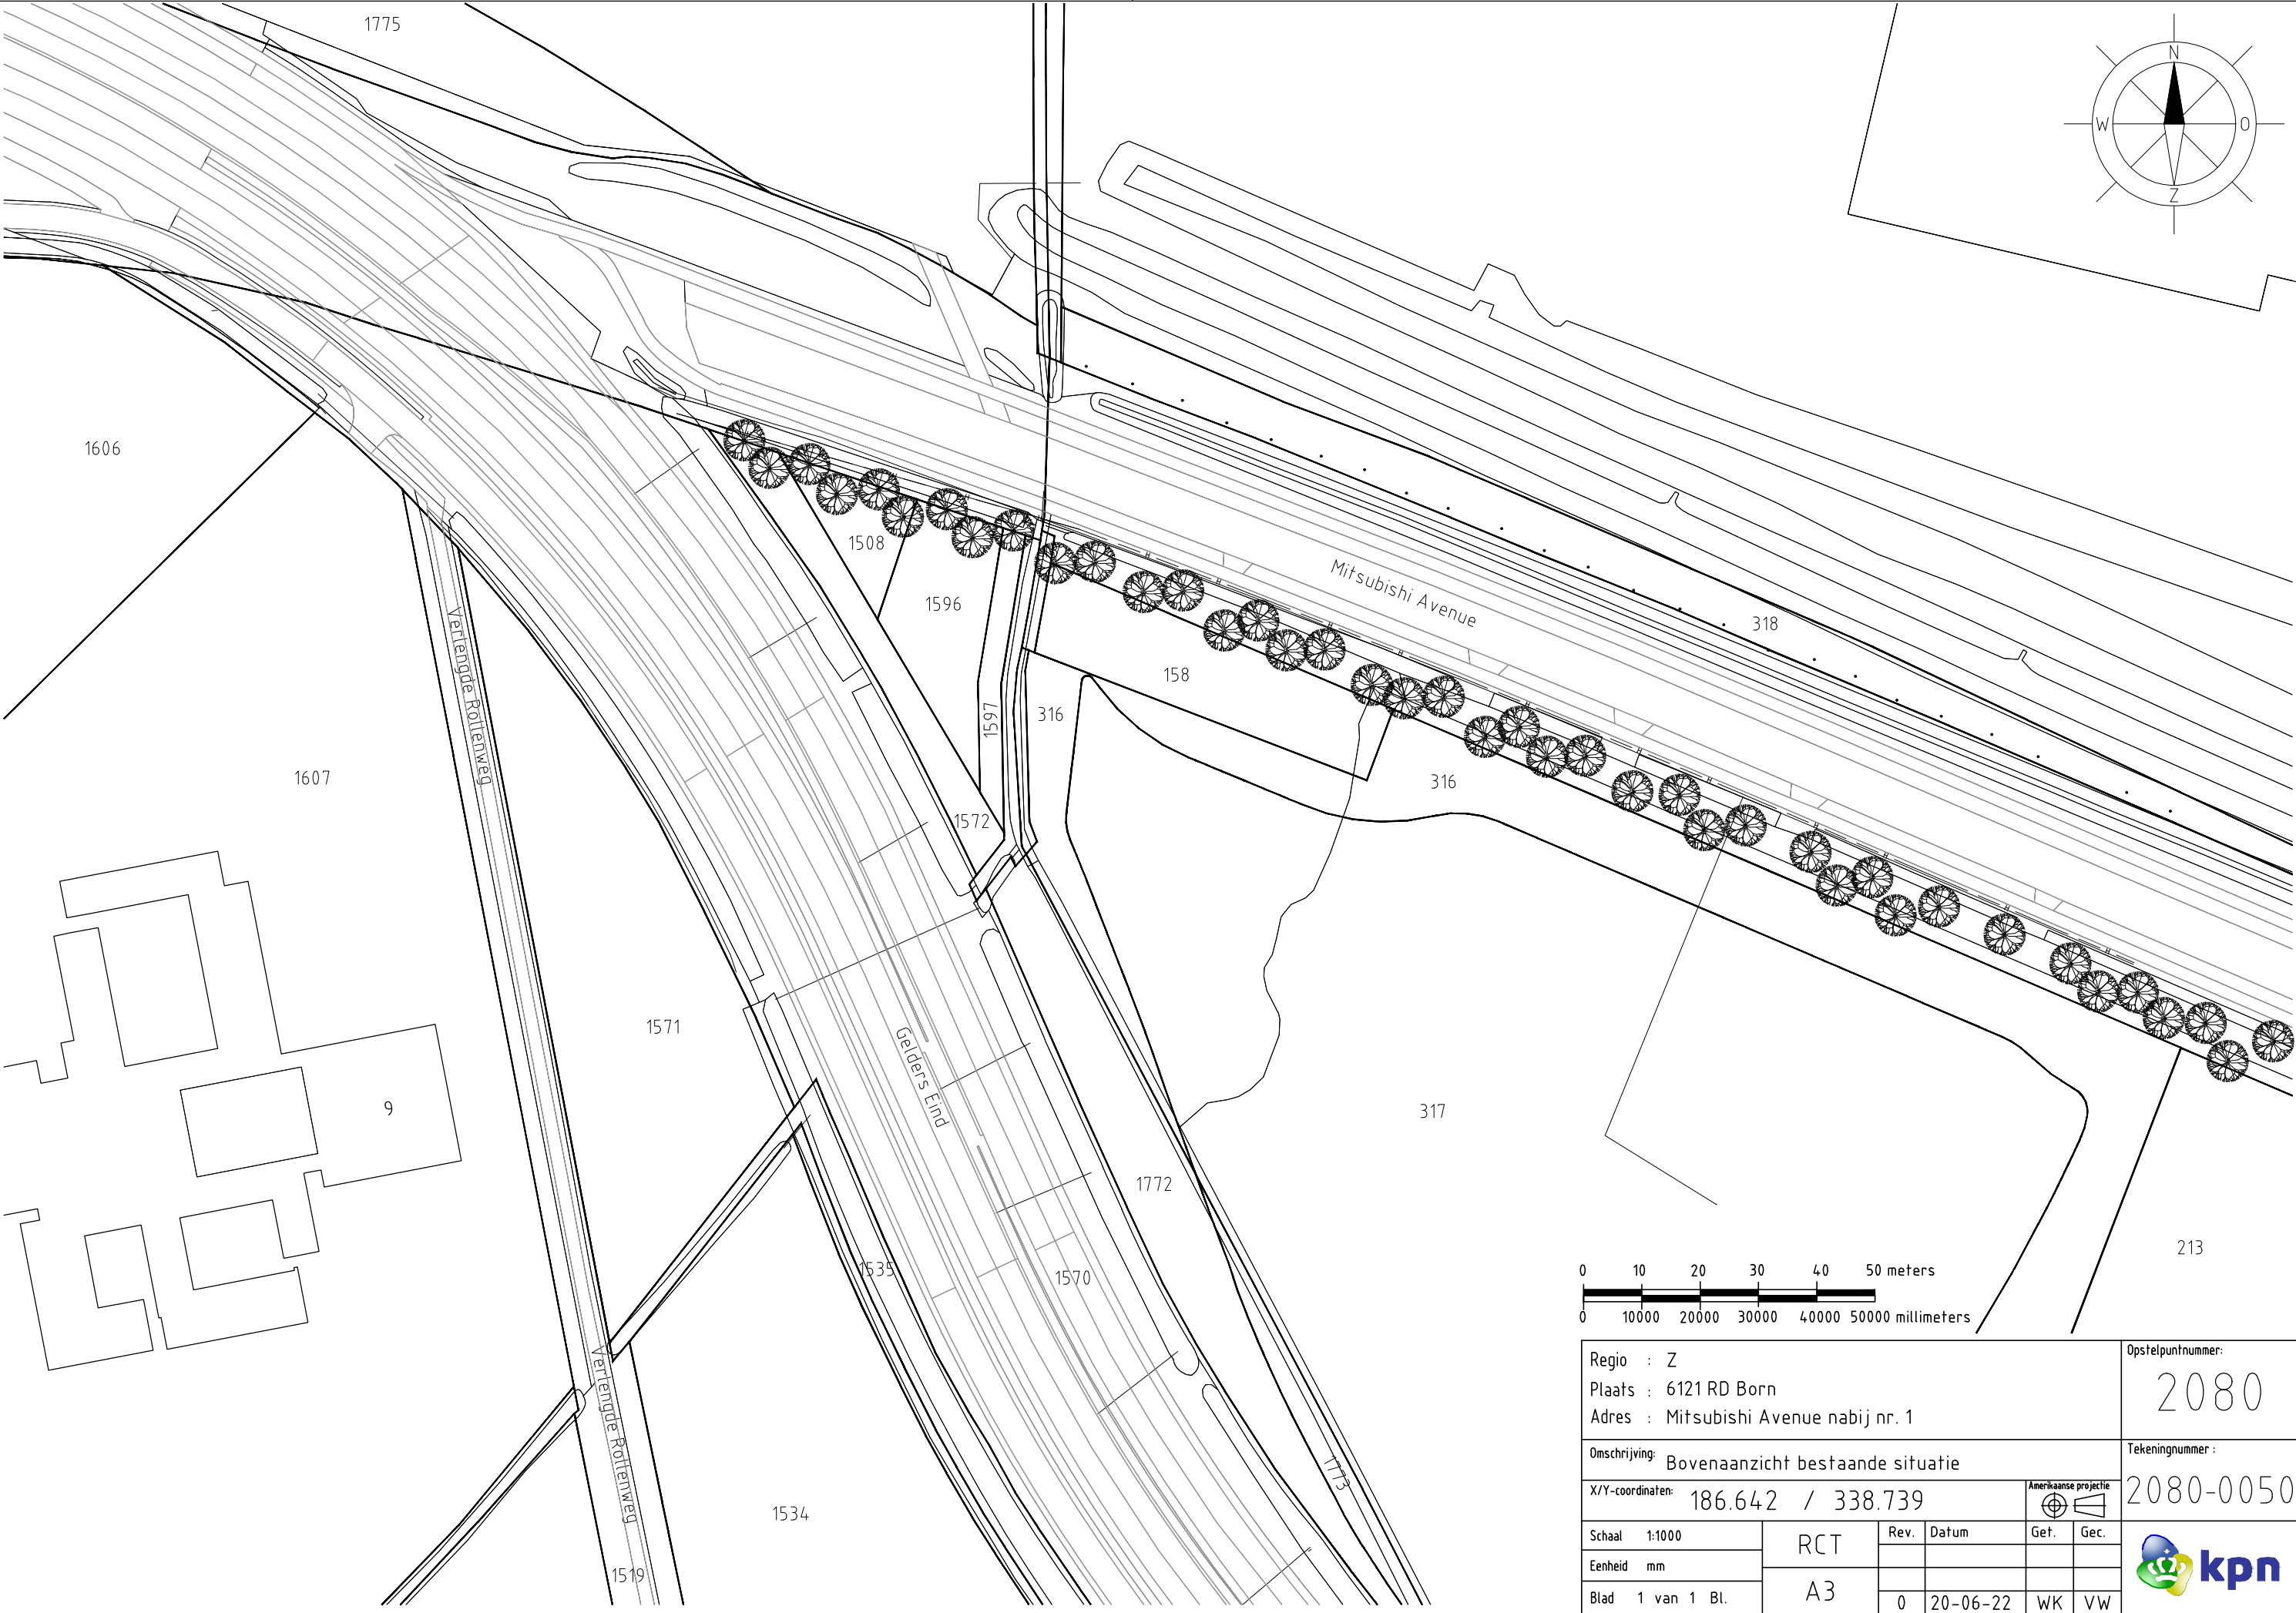


Regio : Z					Opstelpuntnummer:	
Plaats : 6121 RD Born					2080	
Adres : Mitsubishi Avenue nabij nr. 1					Tekeningnummer :	
Omschrijving: Bovenaanzicht bestaande situatie					2080-0050	
X/Y-coördinaten: 186.642 / 338.739						
Schaal 1:1000	RCT	Rev.	Datum	Gef.		
Eenheid mm						
Blad 1 van 1 Bl.	A3	0	20-06-22	WK	VW	

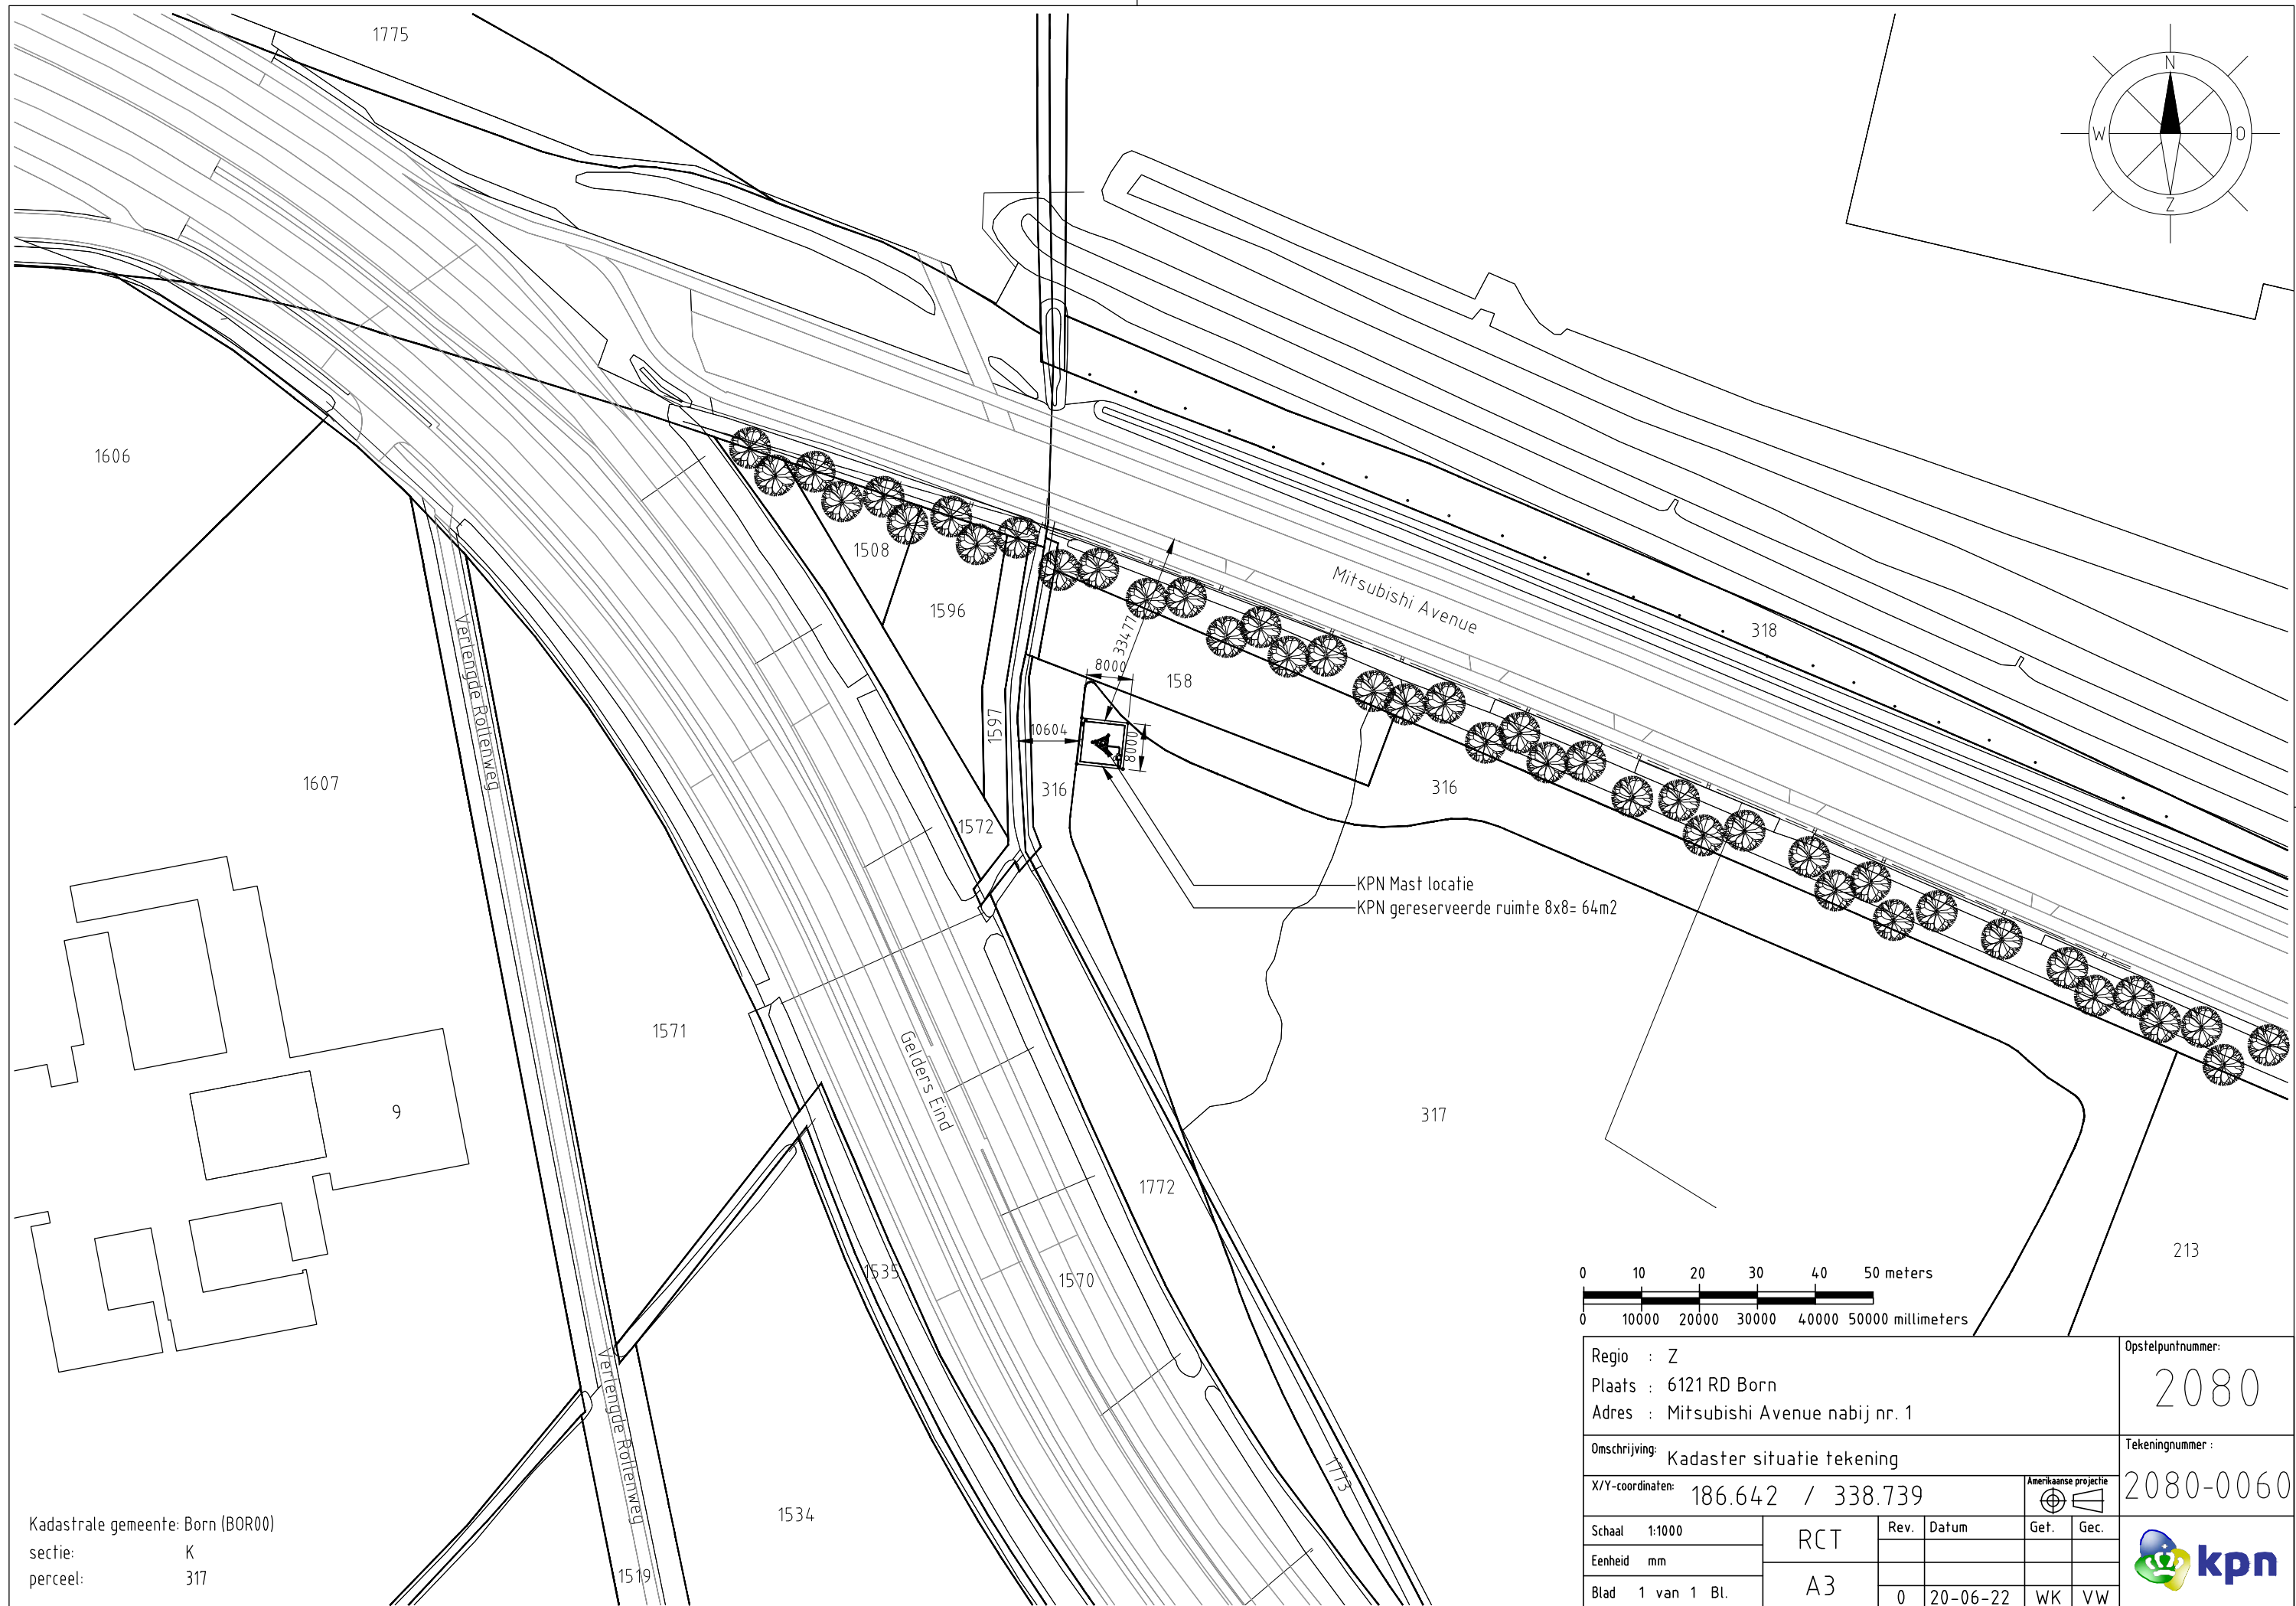

Kadastrale gemeente: Born (BOR00)  
sectie: K  
perceel: 317



KPN antennes nieuw			
	Type Antenne	Azimut	Hoogte
Sector 1	A114521R5v06	50°	37.200+
Sector 2	A114521R5v06	210°	37.200+
Sector 3	A114521R5v06	310°	37.200+

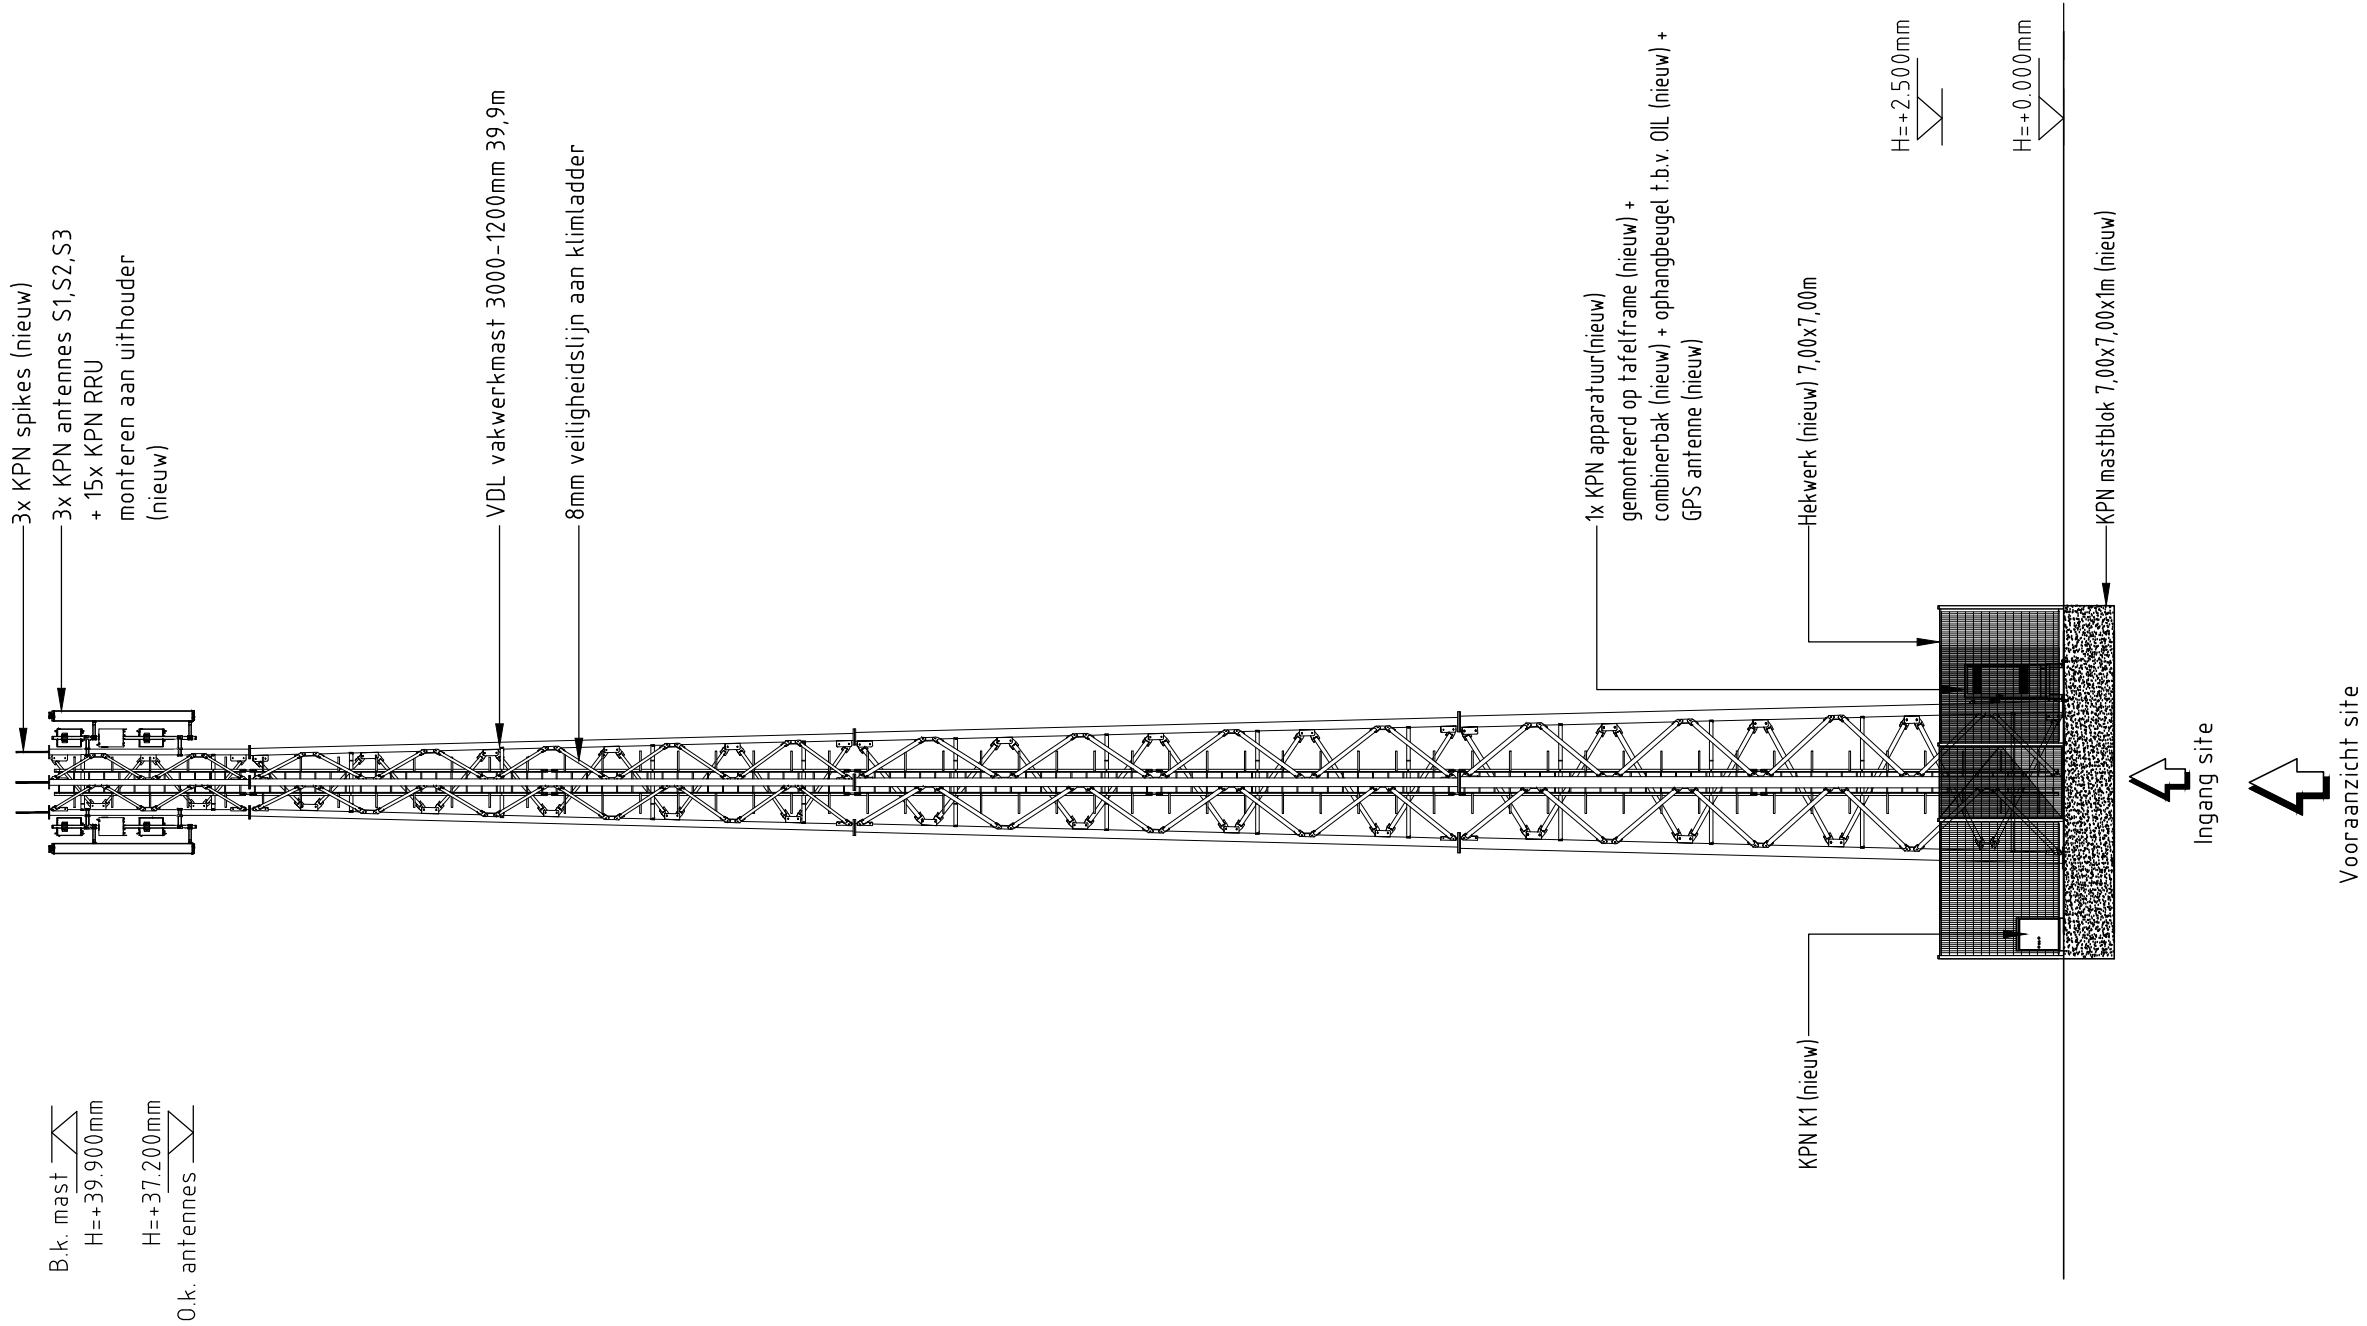


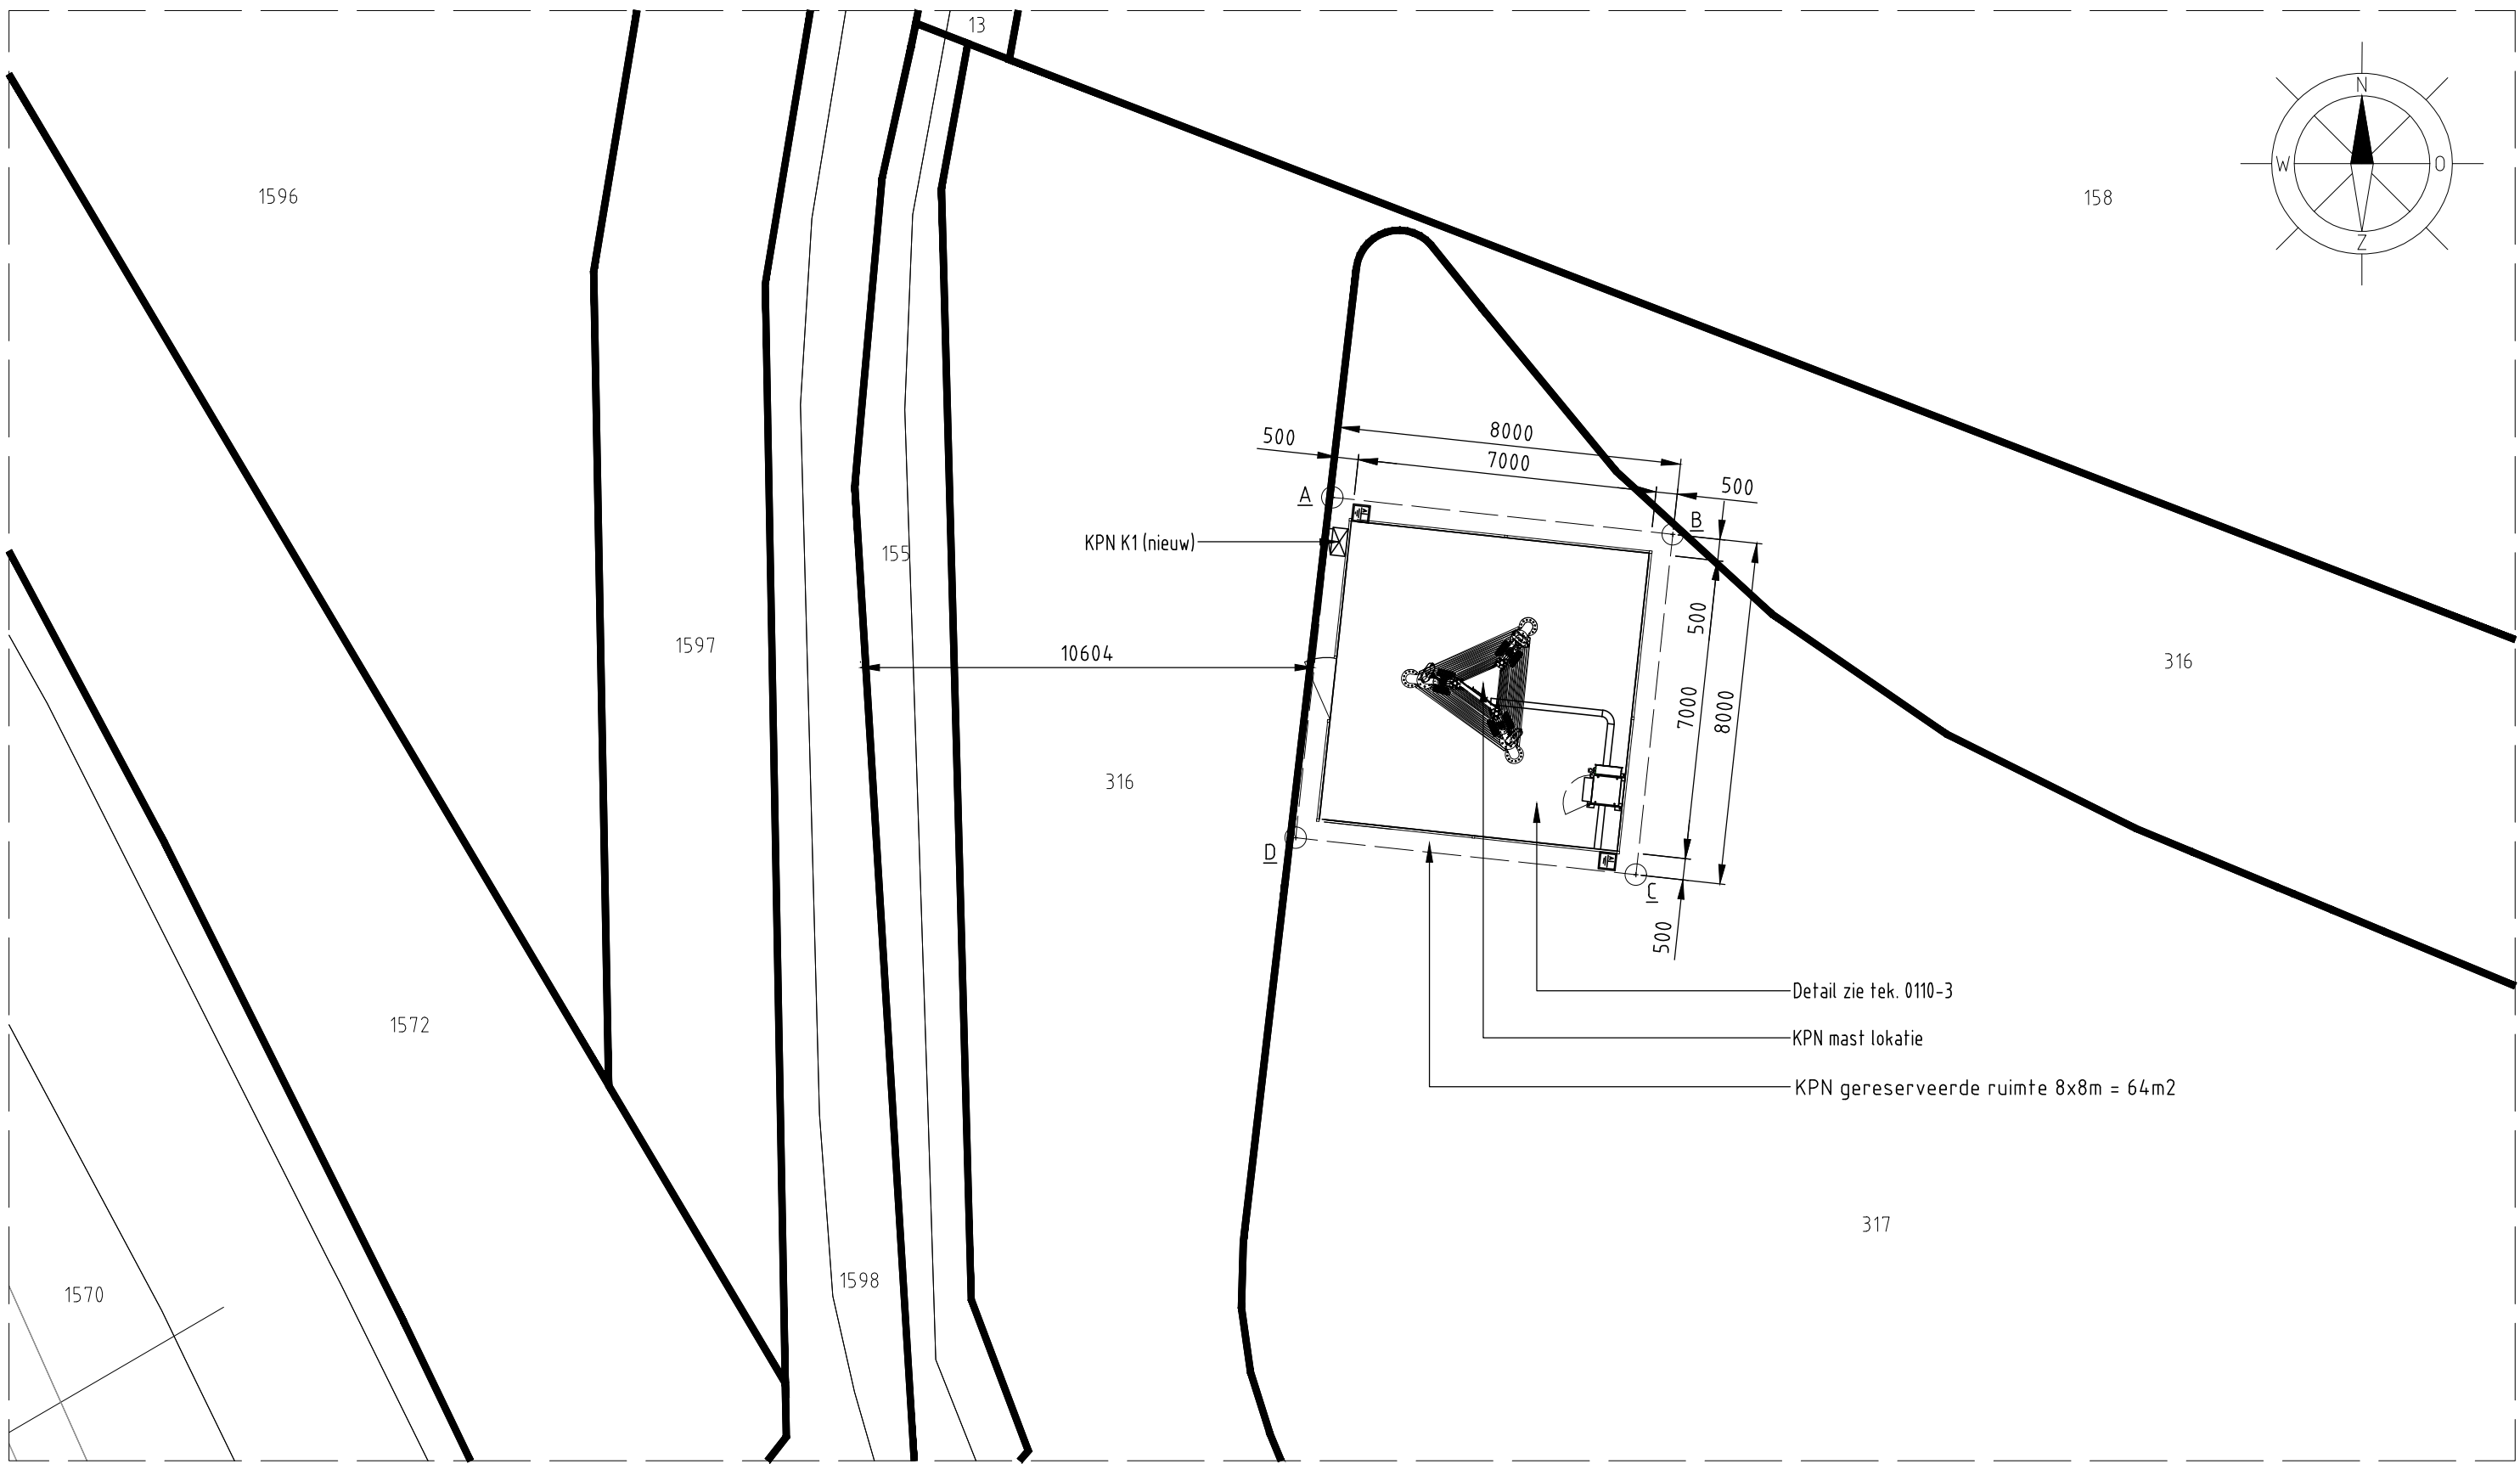
Regio : Z						Opstelpuntnummer:	
Plaats : 6121 RD Born						2080	
Adres : Mitsubishi Avenue nabij nr. 1						Tekeningnummer :	
Omschrijving: Technisch vooraanzicht						2080-0100	
X/Y-coördinaten: 186.642 / 338.739				Amerikaanse projectie			
Schaal 1:150	RCT	Rev.	Datum	Gef.	Gec.		
Eenheid mm							
Blad 1 van 1 Bl.	A3	0	20-06-22	WK	VW		






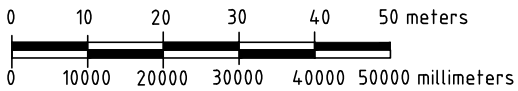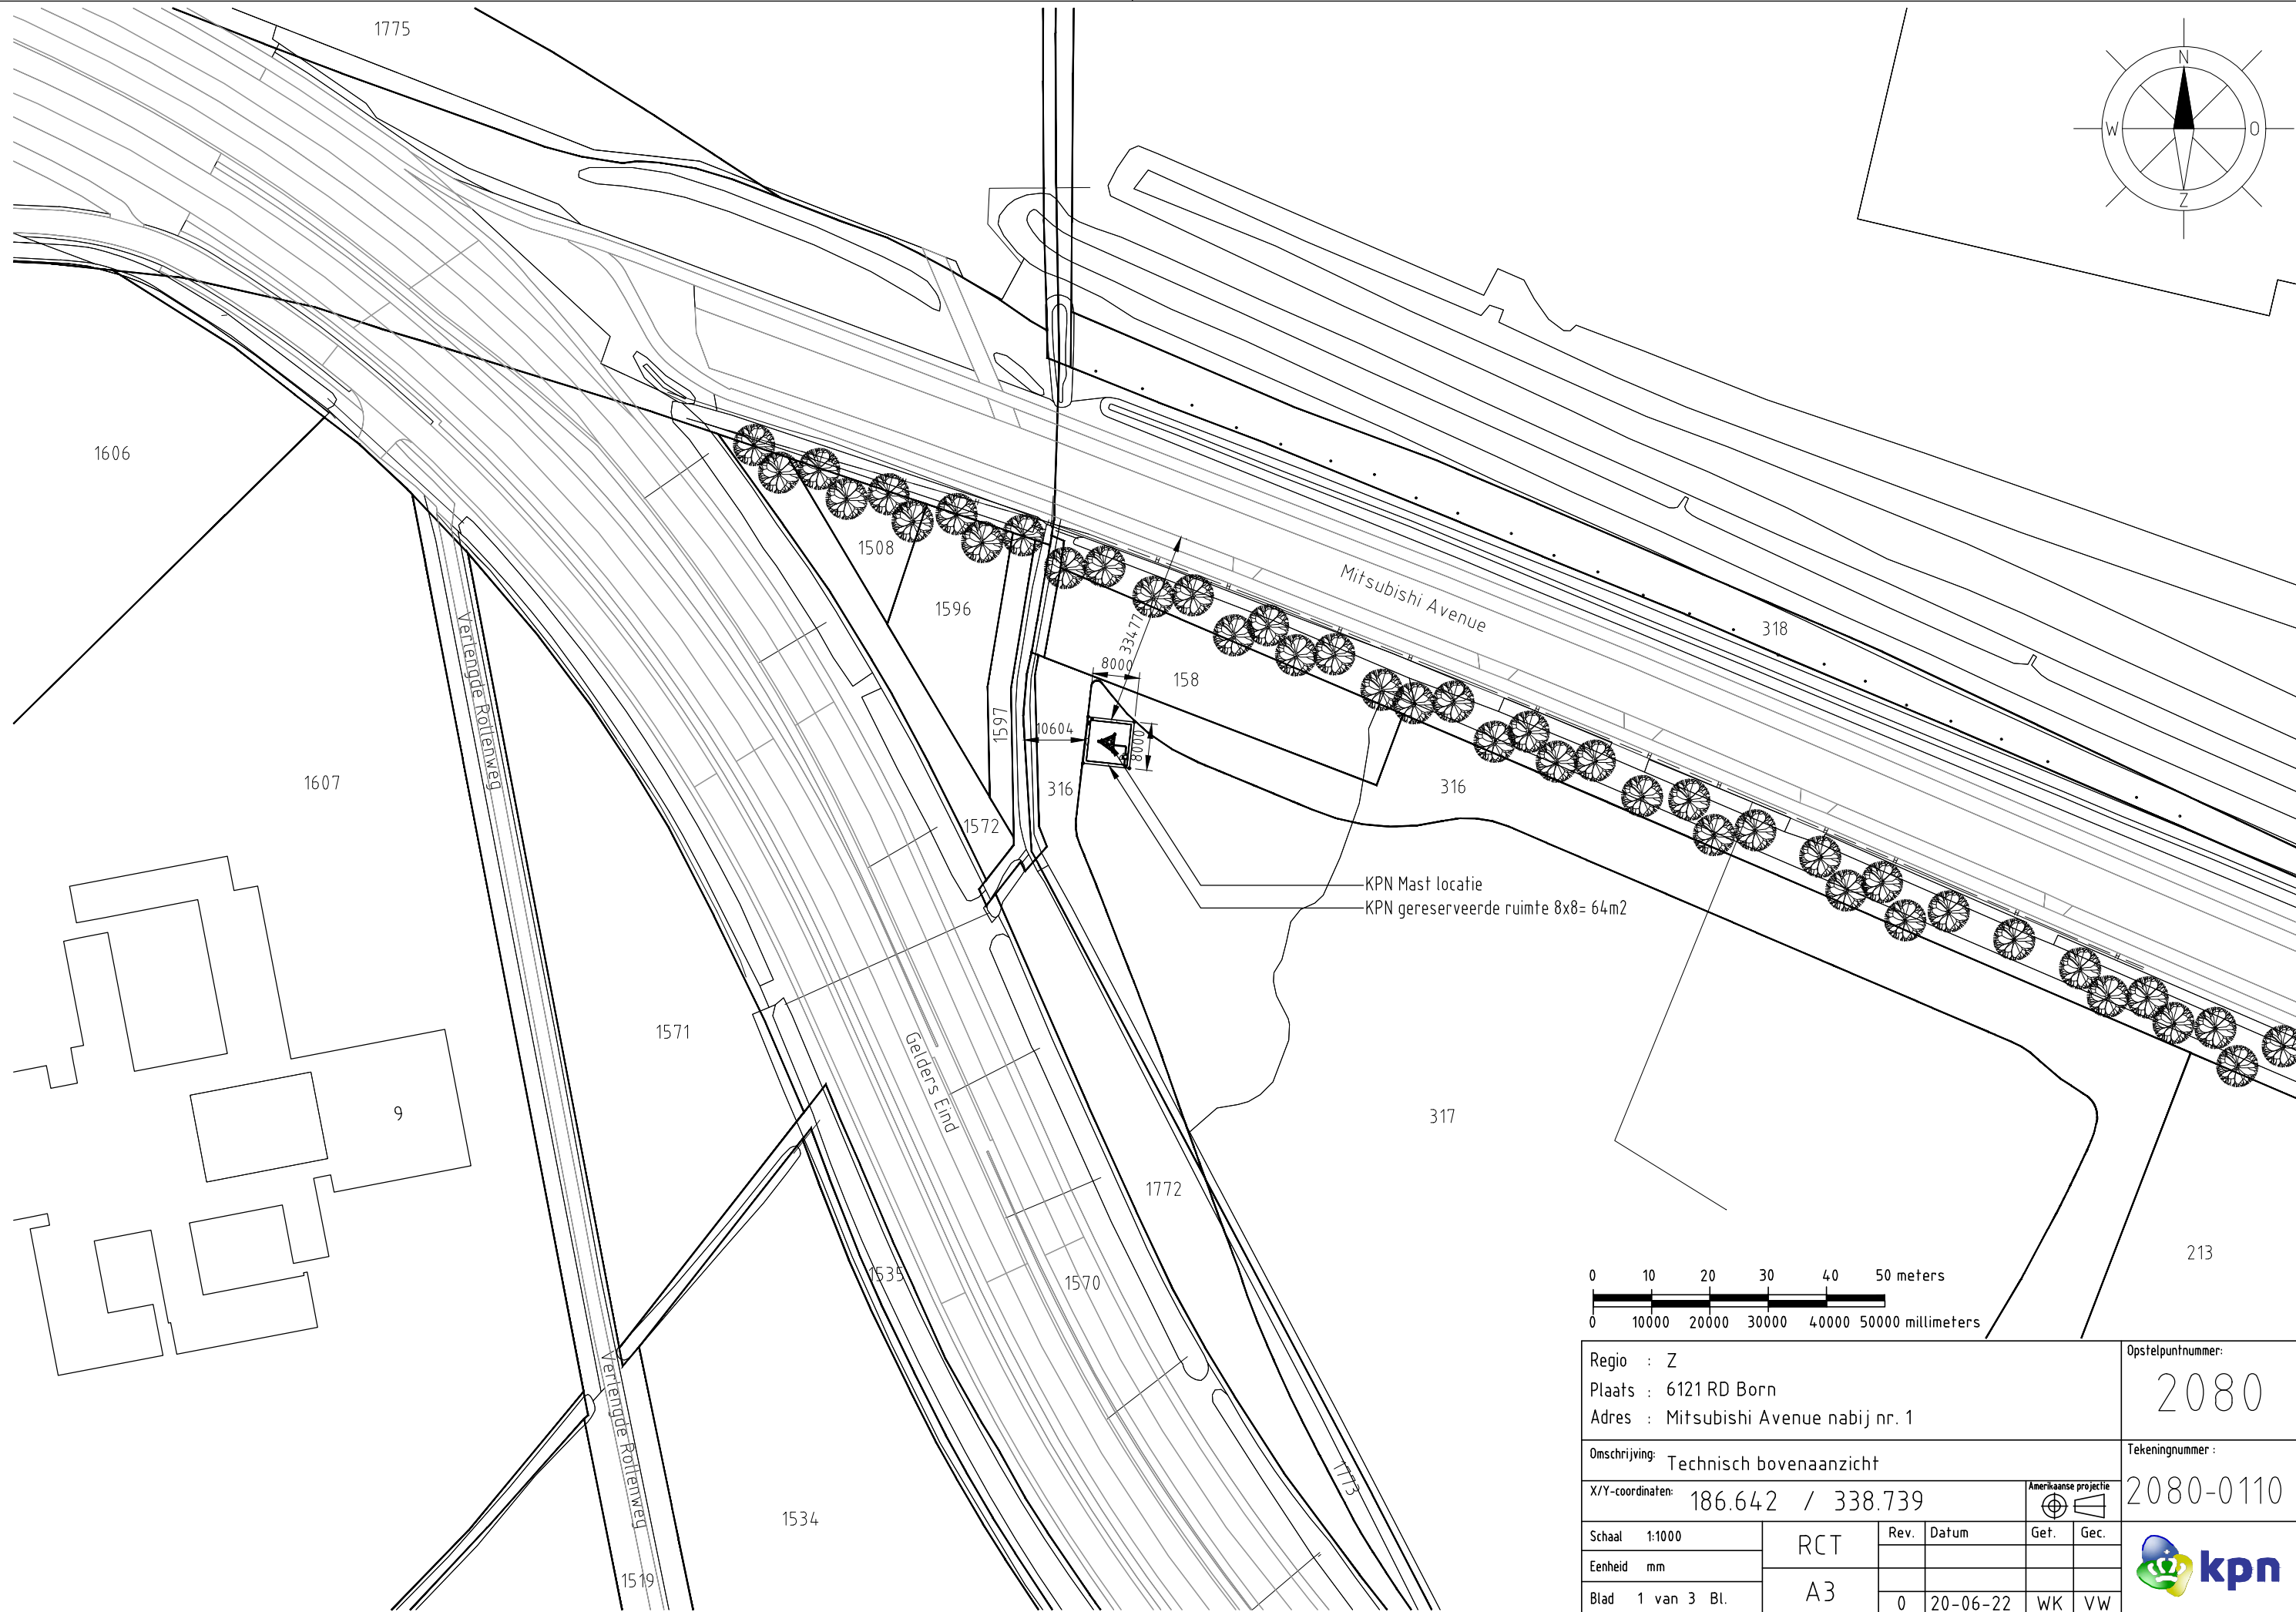



Regio : Z					Opstelpuntnummer:	
Plaats : 6121 RD Born					2080	
Adres : Mitsubishi Avenue nabij nr. 1					Tekeningnummer :	
Omschrijving: Technisch bovenaanzicht					2080-0110	
X/Y-coördinaten: 186.642 / 338.739					Amerikaanse projectie	
Schaal 1:1000	RCT	Rev.	Datum	Gef.		
Eenheid mm						
Blad 1 van 3 Bl.		A3	0	20-06-22	WK	VW



Coördinaten gereserveerde ruimte:		
A	X= 186638.056	Y= 338743.333
B	X= 186646.010	Y= 338742.470
C	X= 186645.146	Y= 338734.517
D	X= 186637.193	Y= 338735.380

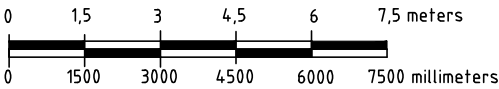


Regio : Z						Opstelpuntnummer:	
Plaats : 6121 RD Born						2080	
Adres : Mitsubishi Avenue nabij nr. 1						Tekeningnummer :	
Omschrijving: Technisch bovenaanzicht						2080-0110	
X/Y-coördinaten: 186.642 / 338.739						Amerikaanse projectie	
Schaal 1:150	RCT	Rev.	Datum	Gef.	Gec.		
Eenheid mm							
Blad 2 van 3 Bl.	A3	0	20-06-22	WK	VW		

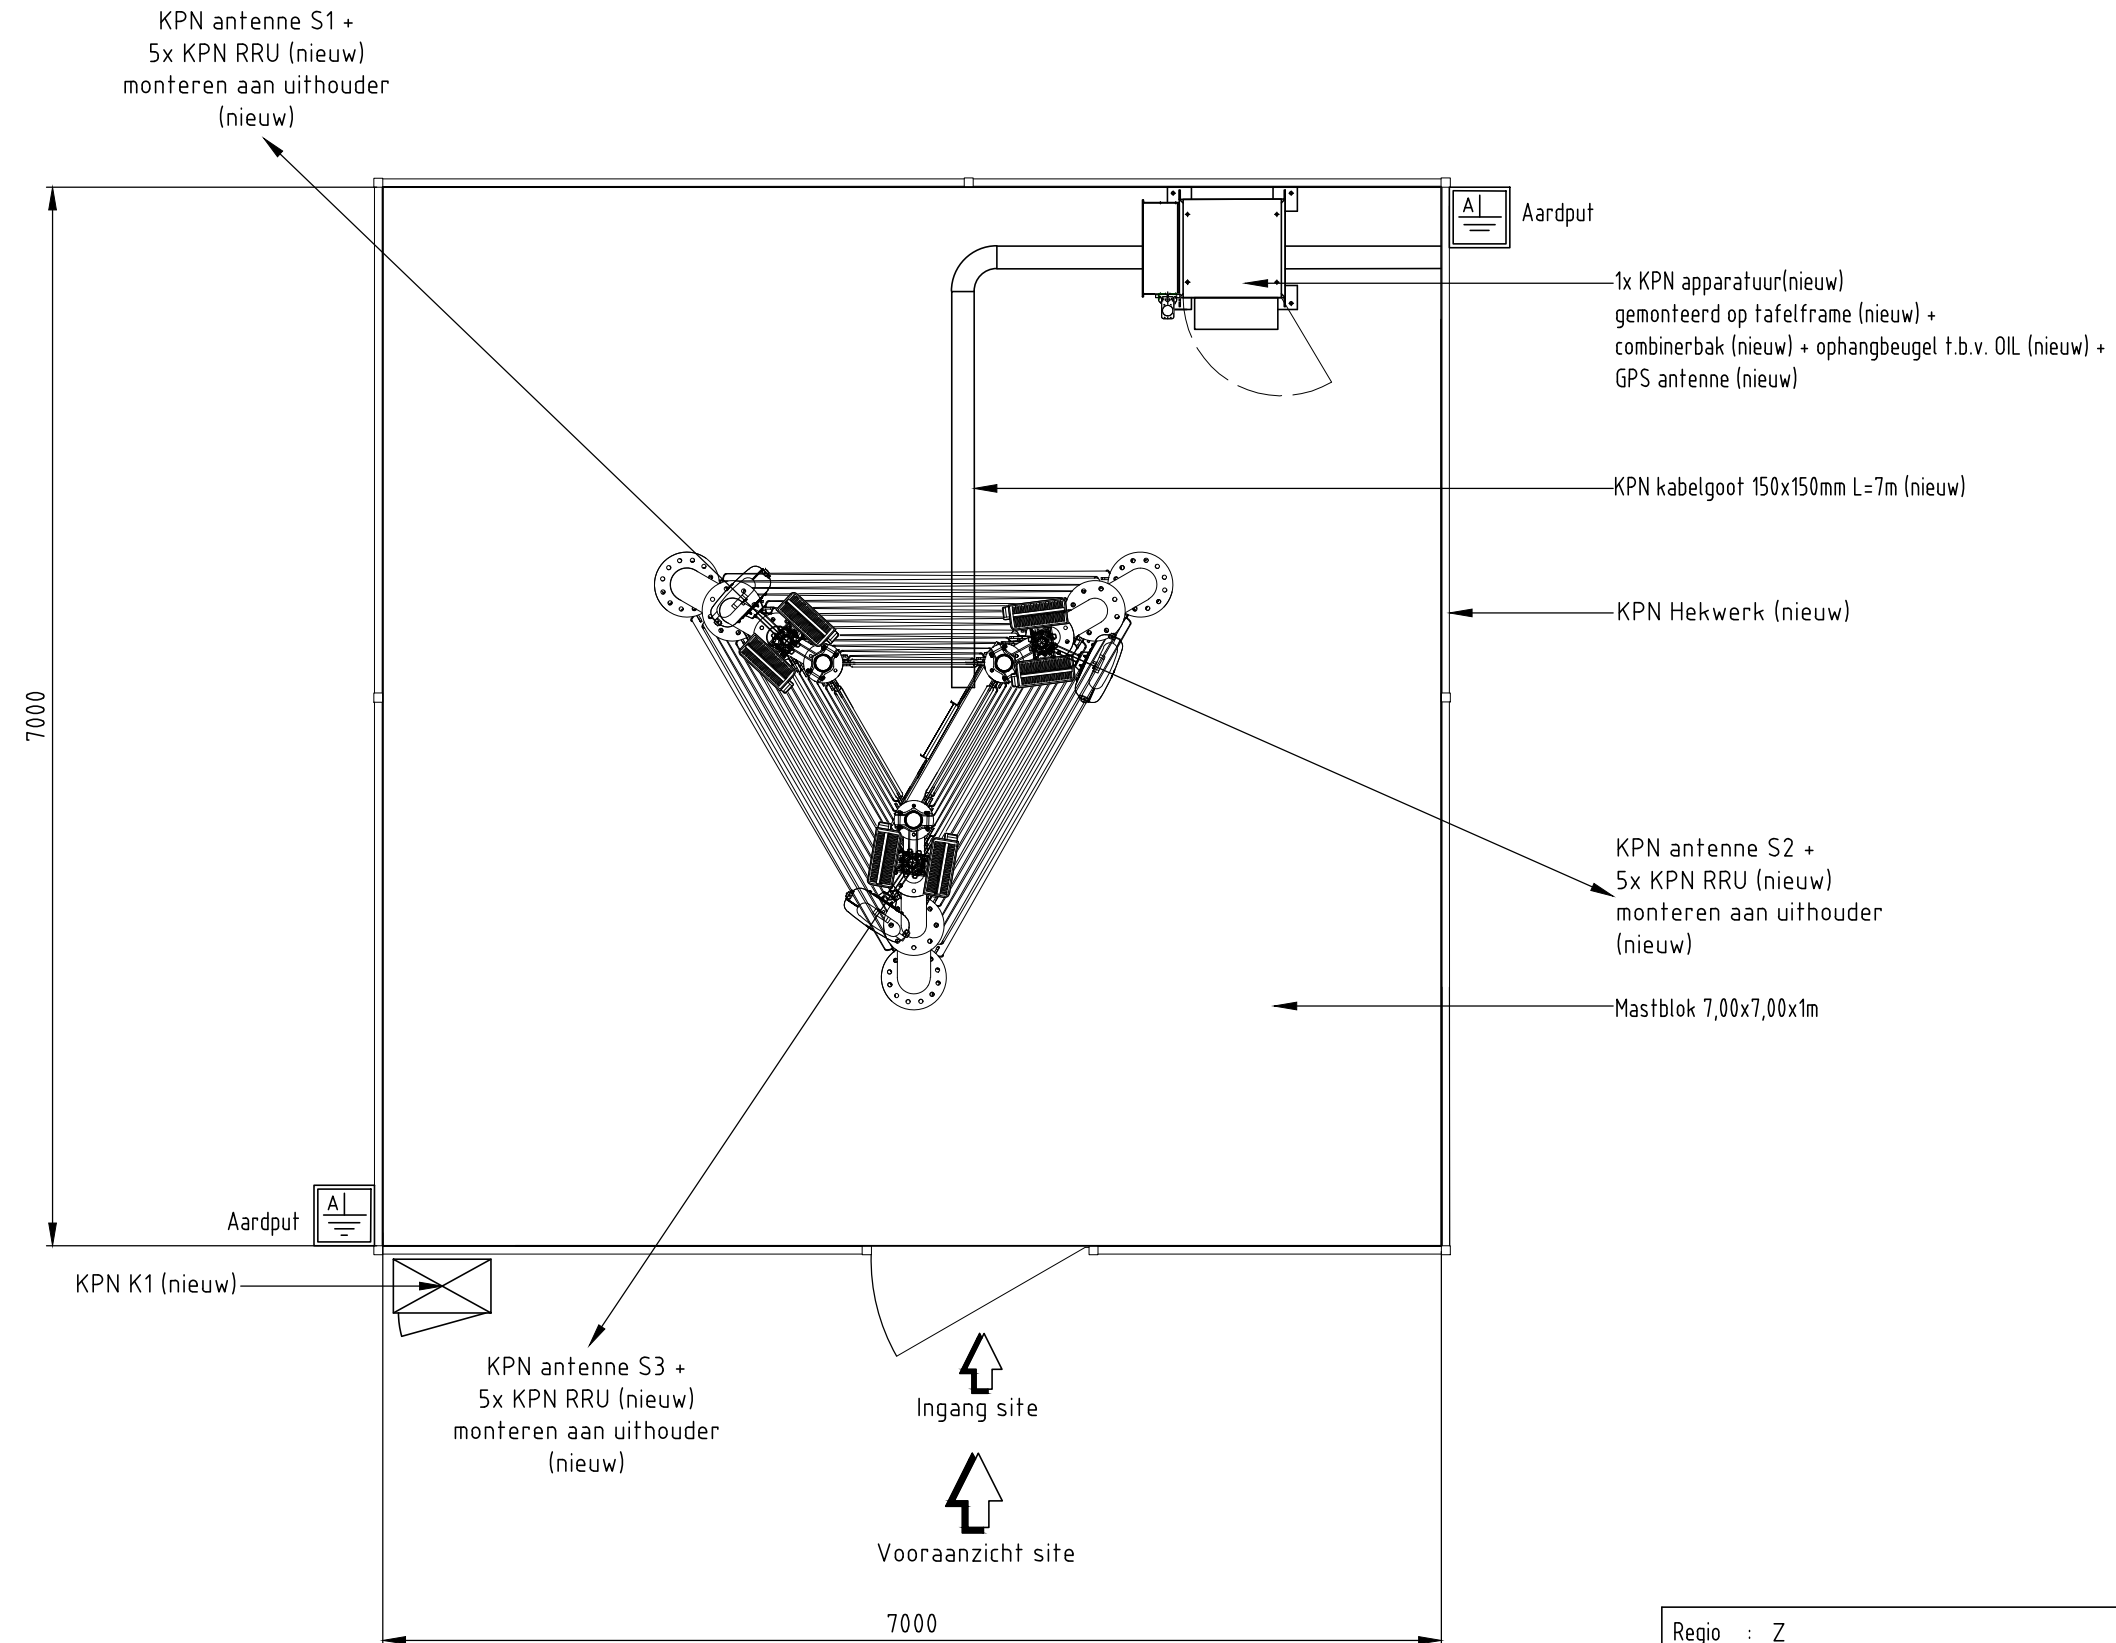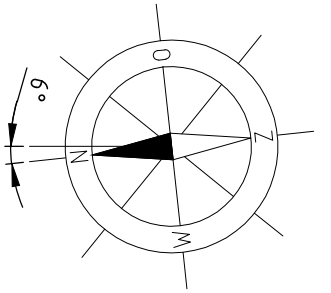



KPN antennes nieuw			
	Type Antenne	Azimut	Hoogte
Sector 1	A114521R5v06	50°	37.200+
Sector 2	A114521R5v06	210°	37.200+
Sector 3	A114521R5v06	310°	37.200+

Regio : Z						Opstelpuntnummer:	
Plaats : 6121 RD Born						2080	
Adres : Mitsubishi Avenue nabij nr. 1						Tekeningnummer :	
Omschrijving: Technisch bovenaanzicht						2080-0110	
X/Y-coördinaten: 186.642 / 338.739						Amerikaanse projectie	
Schaal 1:50	RCT	Rev.	Datum	Gef.	Gec.		
Eenheid mm							
Blad 3 van 3 Bl.	A3	0	20-06-22	WK	VW		


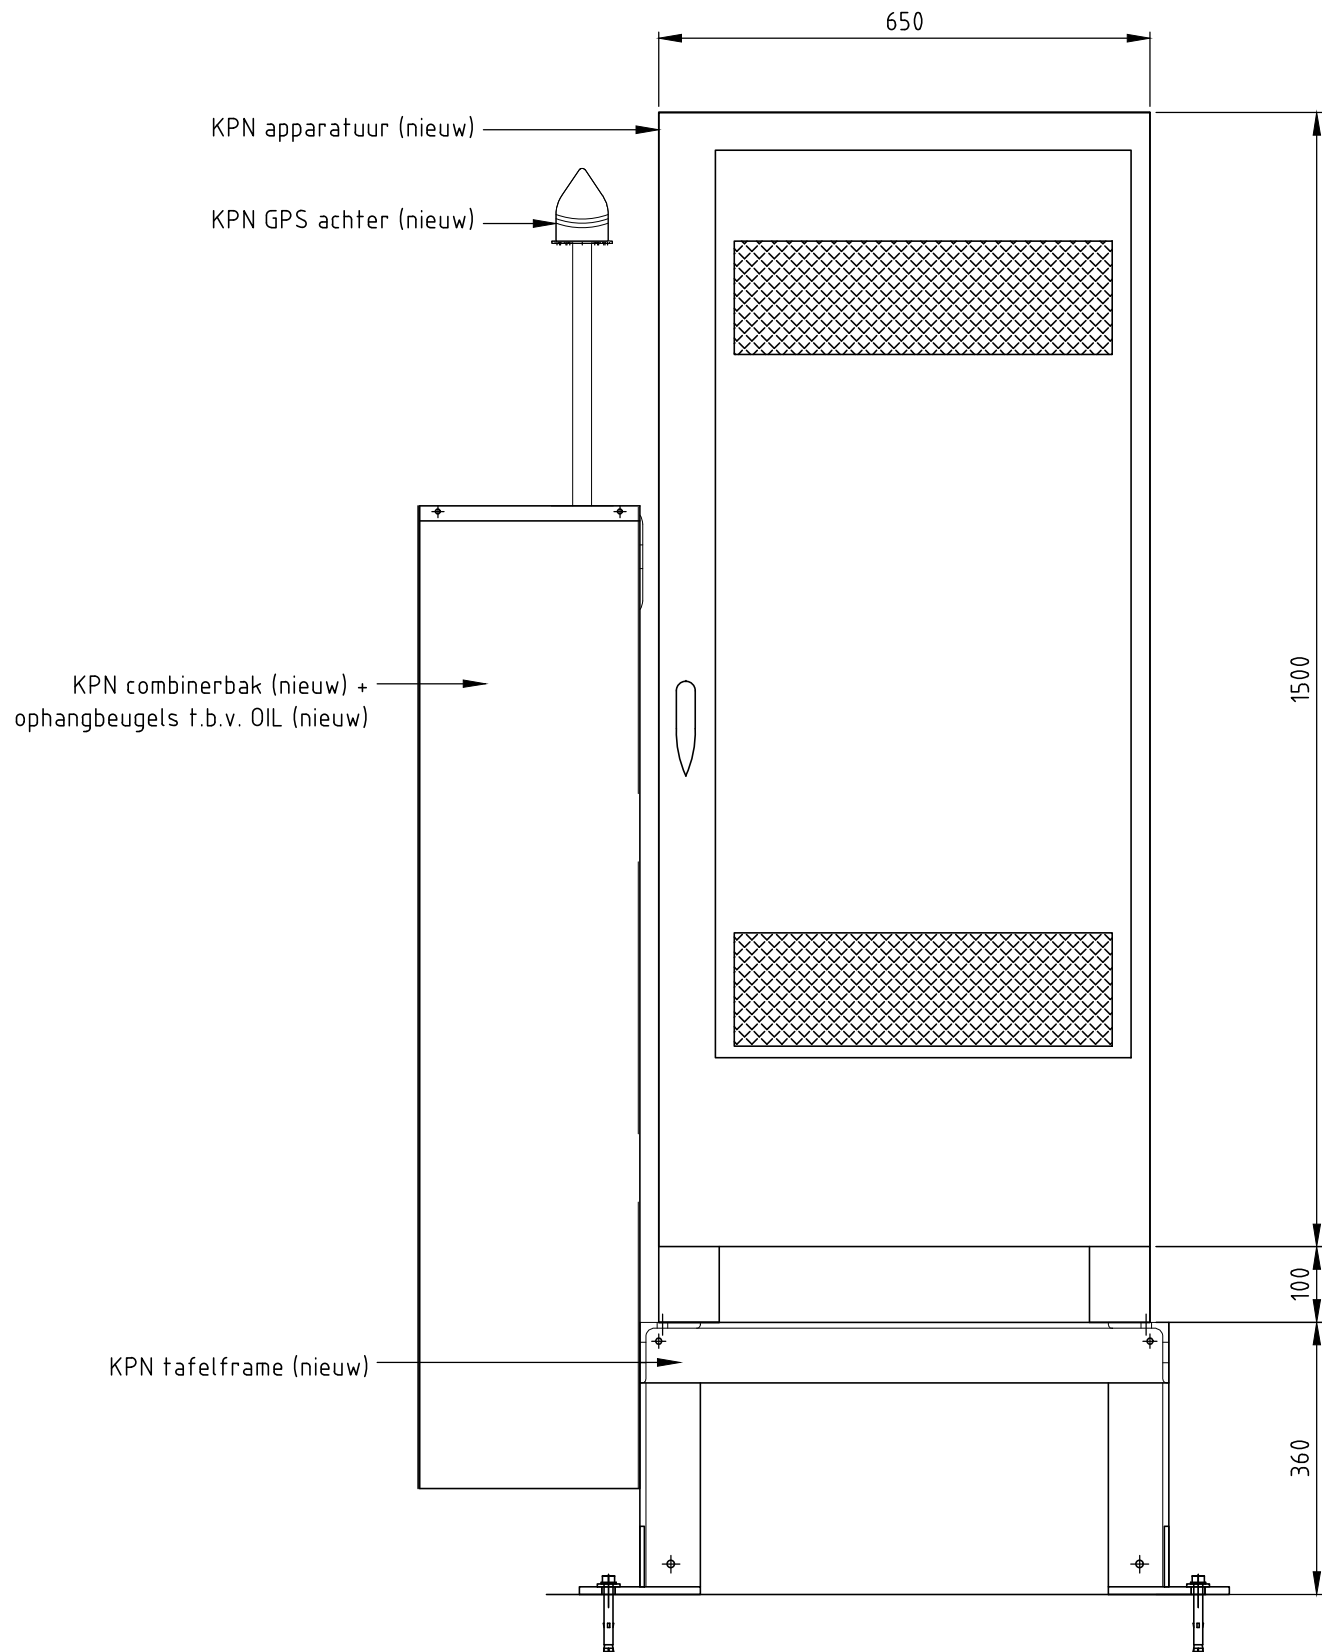


VOORAANZICHT

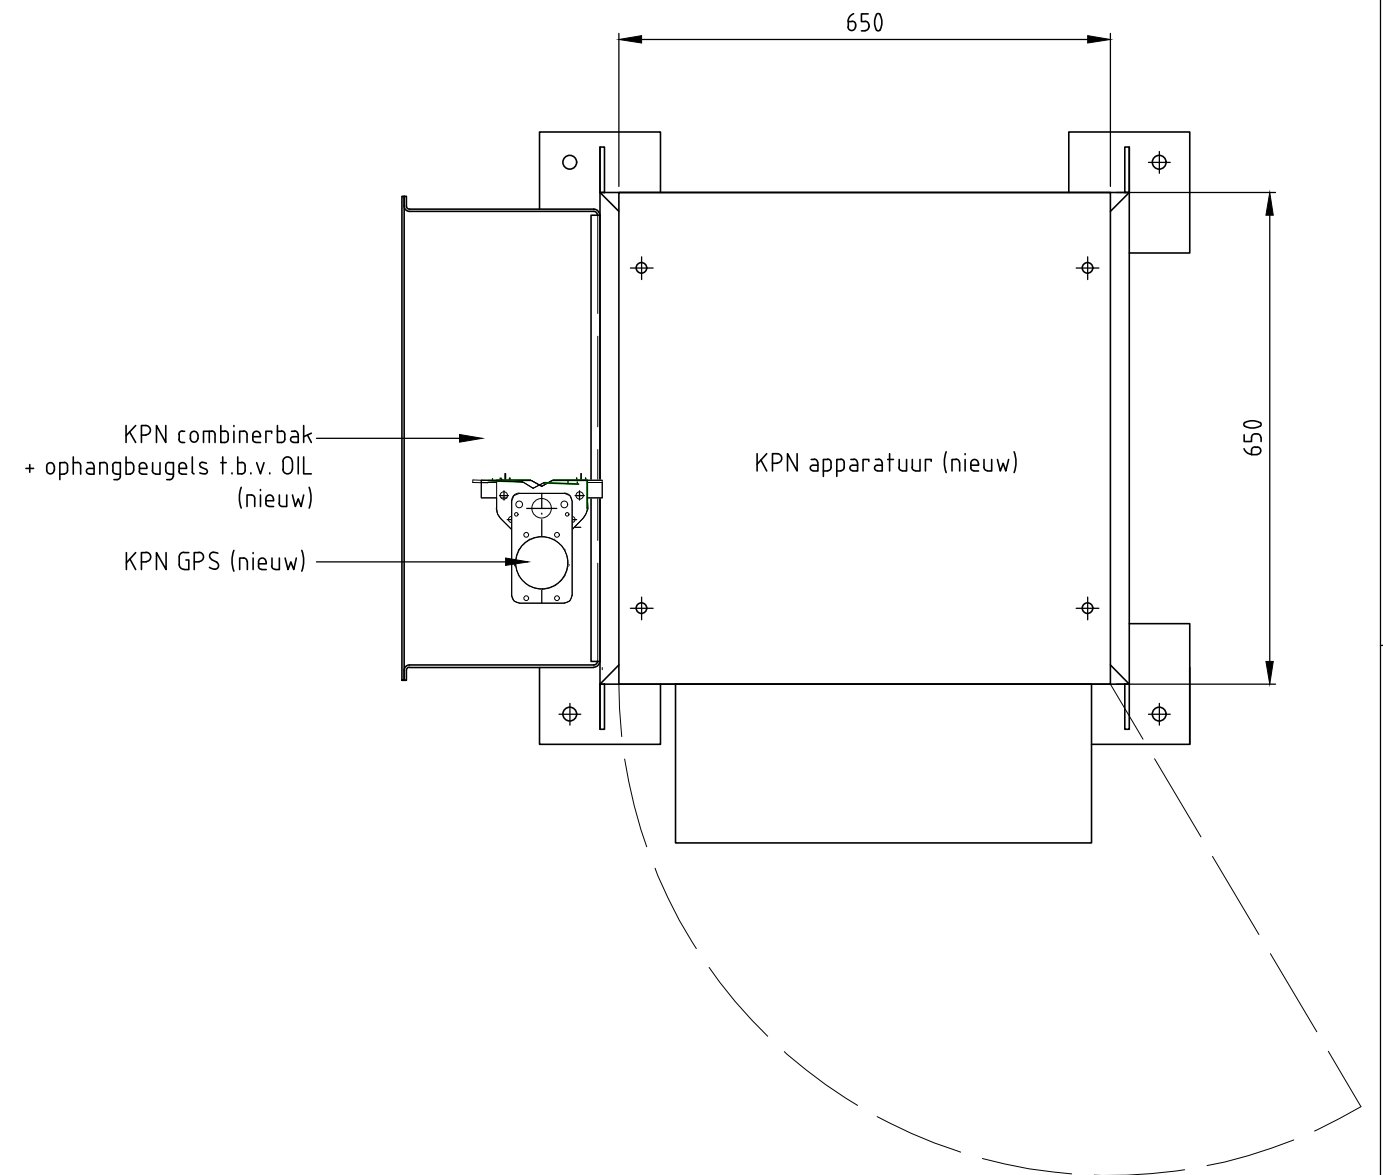


Regio : Z						Opstelpuntnummer:	
Plaats : 6121 RD Born						2080	
Adres : Mitsubishi Avenue nabij nr. 1						Tekeningnummer :	
Omschrijving: Aanzichten apparatuur						2080-0120	
X/Y-coördinaten: 186.642 / 338.739						Amerikaanse projectie	
Schaal 1:10	RCT	Rev.	Datum	Gef.	Gec.		
Eenheid mm							
Blad 1 van 1 Bl.	A3	0	20-06-22	WK	VW		



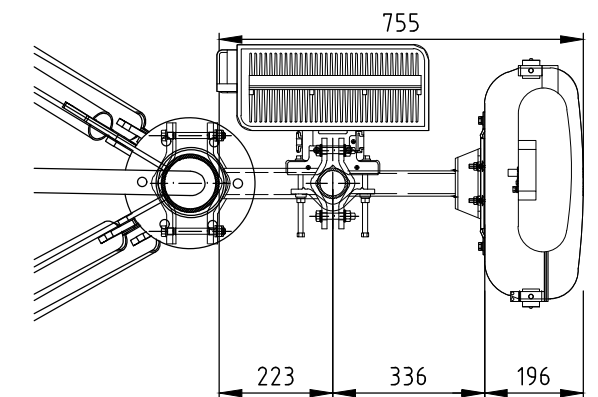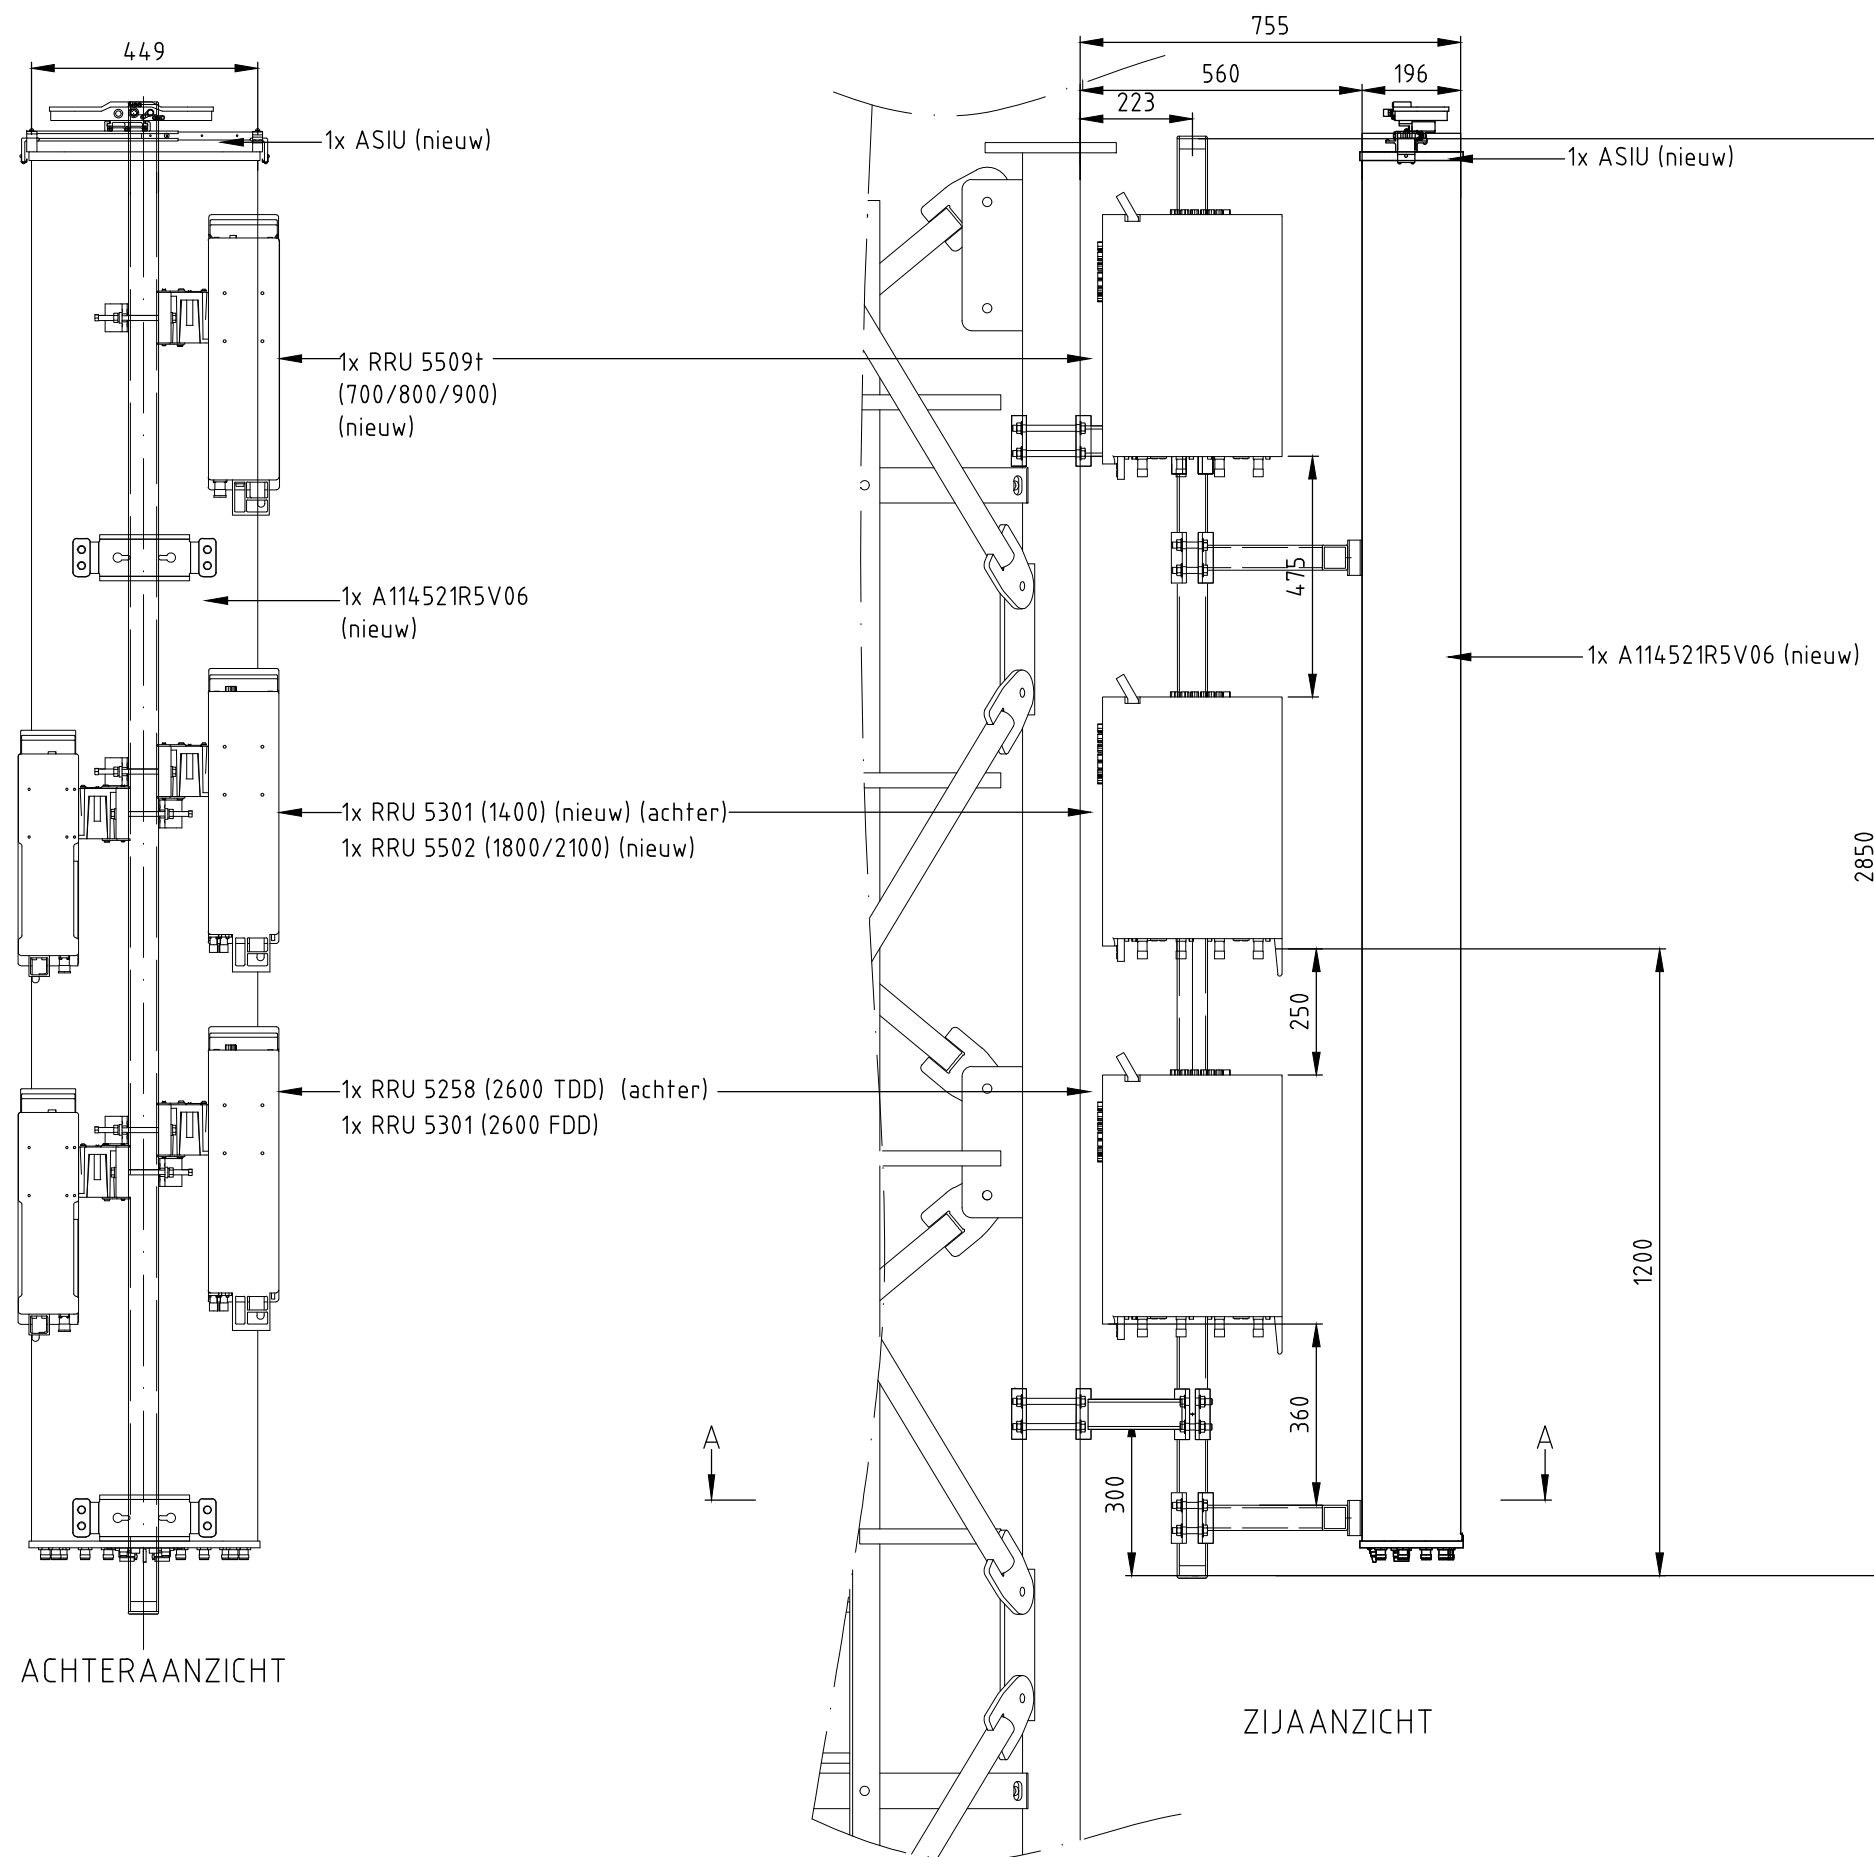


Boveenaanzicht

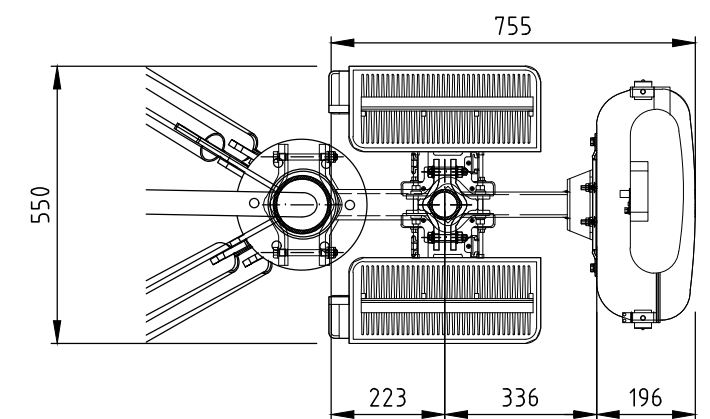

A-A

ACHTERAANZICHT

ZIJAAANZICHT

Regio : Z					Opstelpuntnummer:	
Plaats : 6121 RD Born					2080	
Adres : Mitsubishi Avenue nabij nr. 1					Tekeningnummer :	
Omschrijving: Aanzichten apparatuur / antennes					2080-0130	
X/Y-coördinaten: 186.642 / 338.739					Amerikaanse projectie	
Schaal 1:15	RCT	Rev.	Datum	Gef.		
Eenheid mm						
Blad 1 van 1 Bl.	A3	0	20-06-22	WK	VW	