
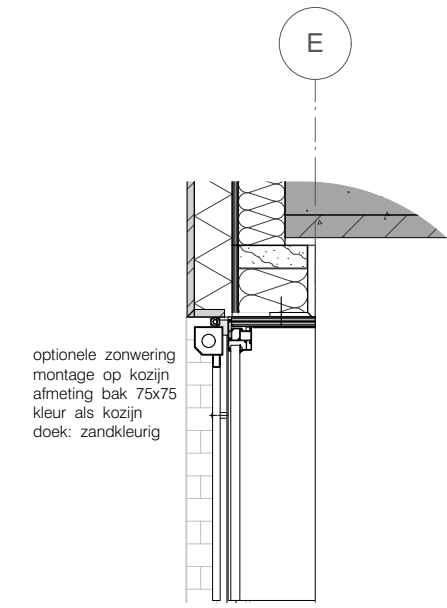


Kleur- en materiaalstaat		
onderdeel:	materiaal:	kleur:
constructieve kolommen	Beton (schoonwerk)	Lichtgrijs
Balkons	Beton (schoonwerk)	Lichtgrijs
metselwerk liggend	Steenstrips (keramisch)	Beige - grijs
metselwerk staand	Steenstrips (keramisch)	Beige - grijs
Stucwerk vlakken	Stucwerk (ispo)	Beige
Plafond overstekken	Heratekta (houtwol)	Zand
Dakrand	Aluminium	champagne
Dakbedekking	Bitumen	donkergrijs
Kozijnen (vaste delen)	Aluminium	champagne
Kozijnen (draaiende delen)	Aluminium	champagne
Zetwerk / waterslagen	Aluminium	champagne
Beglazing	HR++	neutraal
Hekwerken	Staal	lichtgrijs
Pvcyscherm	Staal	lichtgrijs

Voorgevel (zuid)


Zijgevel (oost)

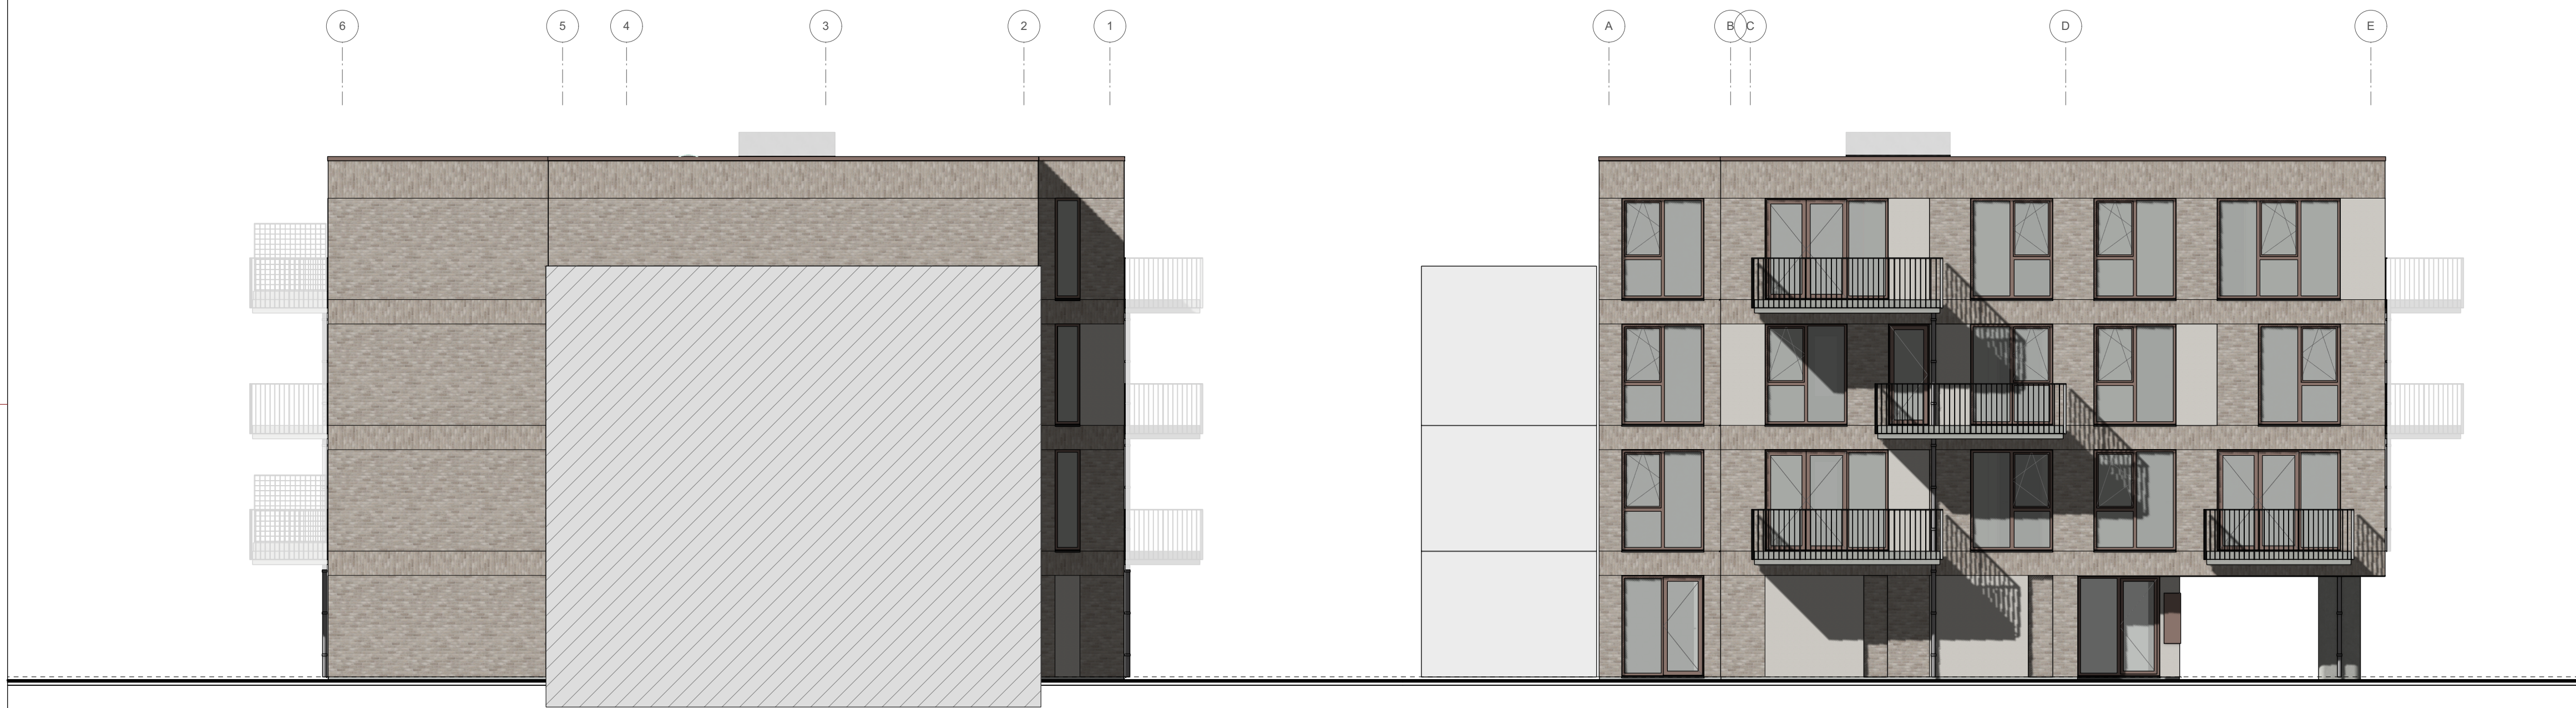

Detail 01

Achtergevel (noord)

Zijgevel (west)

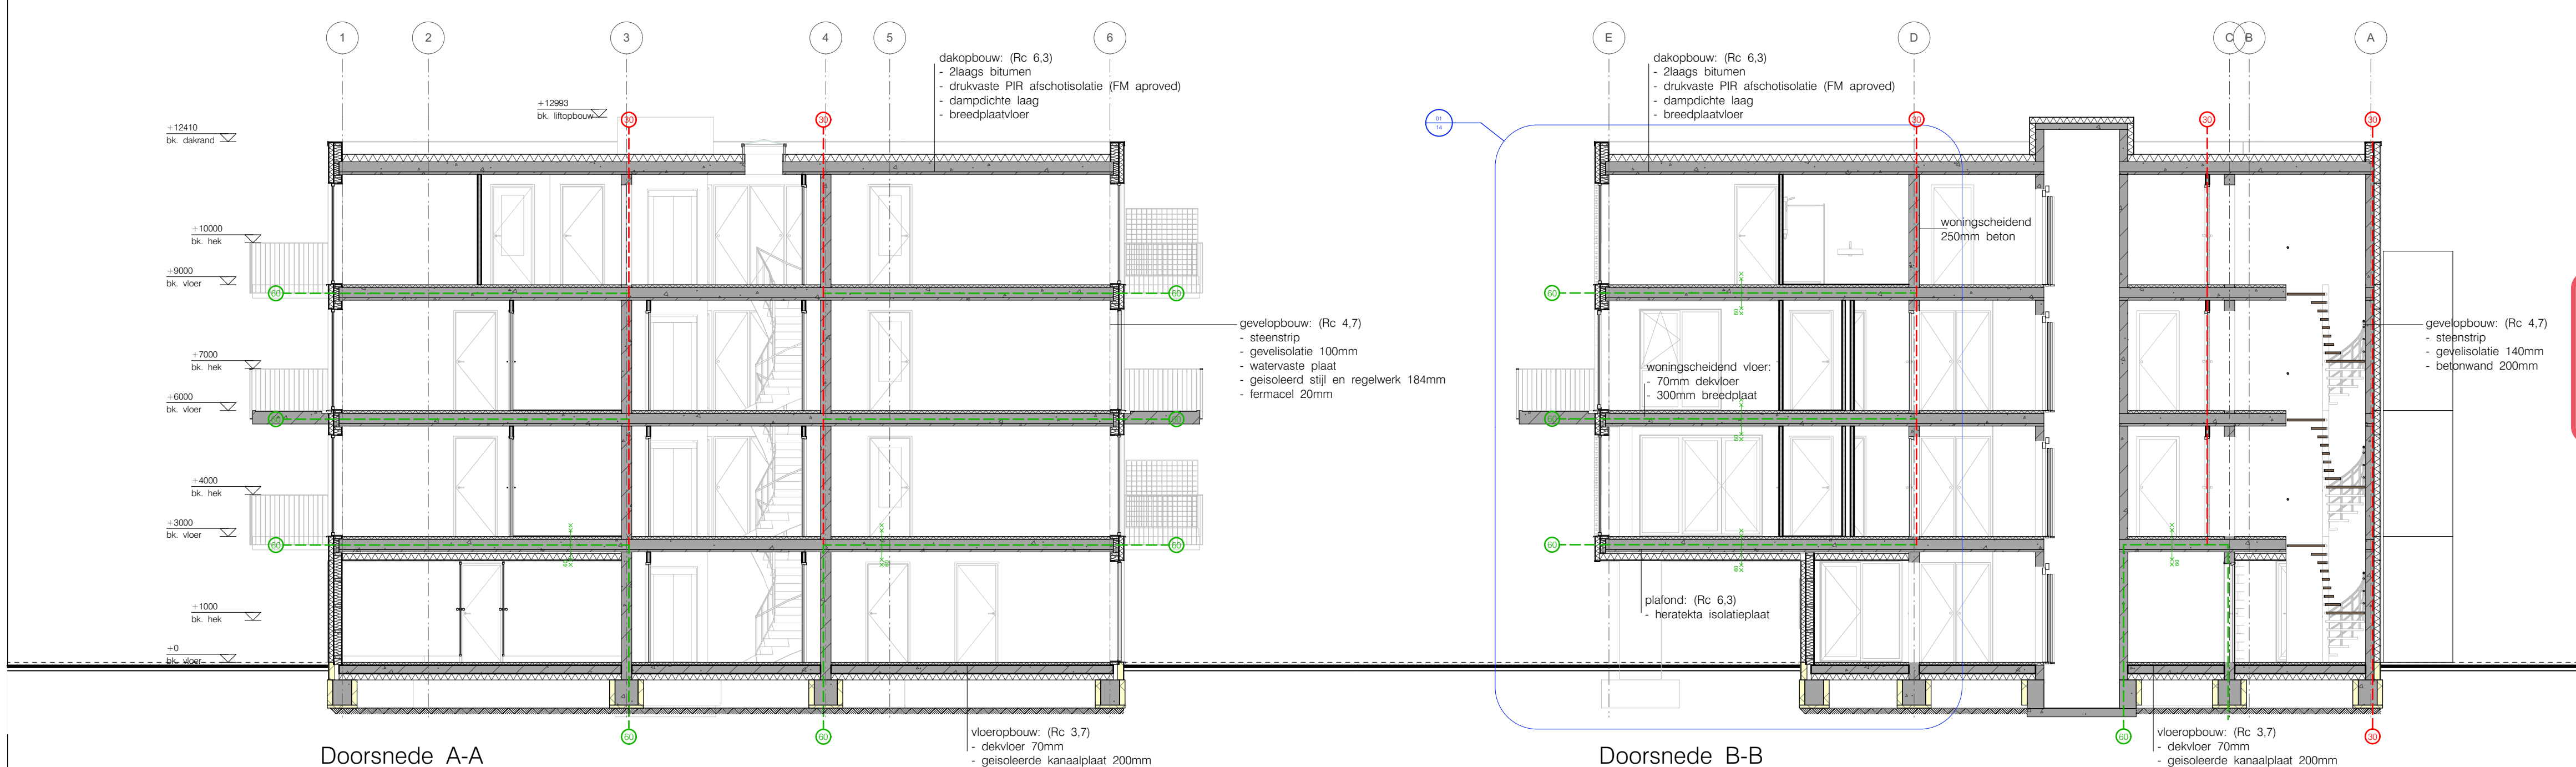

Doorsnede A-A

Doorsnede B-B

**ARCHIEF**  
Veiligheidsregio  
Zaanstreek-Waterland  
OMGEVINGSTEAM  
VRZW

**ARCHIEF**  
PURMEREND  
OMGEVINGSTEAM  
BOUW

Behoort bij besluit van burgemeester en wethouders van Purmerend, namens dezen, de teammanager Vergunningen: 6875355  
T.W. Bosch

# BREG+BREG

BOUWKUNDIG ONTWERPERS

PROJECTOMSCHRIJVING  
**12 APPARTEMENTEN PURMEREND**  
BOUWLOCATIE  
**MEEUWSTRAAT 2**  
OPDRACHTGEVER  
**HET GROENE LAND B.V.**  
**MAELSTONSTRAAT 26**  
**1624 NP HOORN**

WERKNUMMER  
**17-135**  
FASE  
**DO**  
BLADNUMMER  
**11**

## GEVELS EN DOORSNEDEN

BEWERKINGEN  
A 23-06-2022  
B 28-07-2022  
C  
D  
E  
F  
DATUM  
28-03-2022  
SCHAAAL  
1:100  
GETEKEND  
MARTIJN BREG  
FORMAAT  
ISO A1  
ADRES  
VENEDIE 7 1601 HA ENKHUIZEN  
TELEFON  
0228 85 2818  
WEBSITE  
WWW.BREG+BREG.NL  
EMAIL  
INFO@BREG+BREG.NL

WIKITIP: HET TEKENEN VAN EEN VEEL OF GEVEELDEEL WORDT VERBODEN OMDEZIJNEN SPATIELEEN. VERBODEN OMDEZIJNEN.