



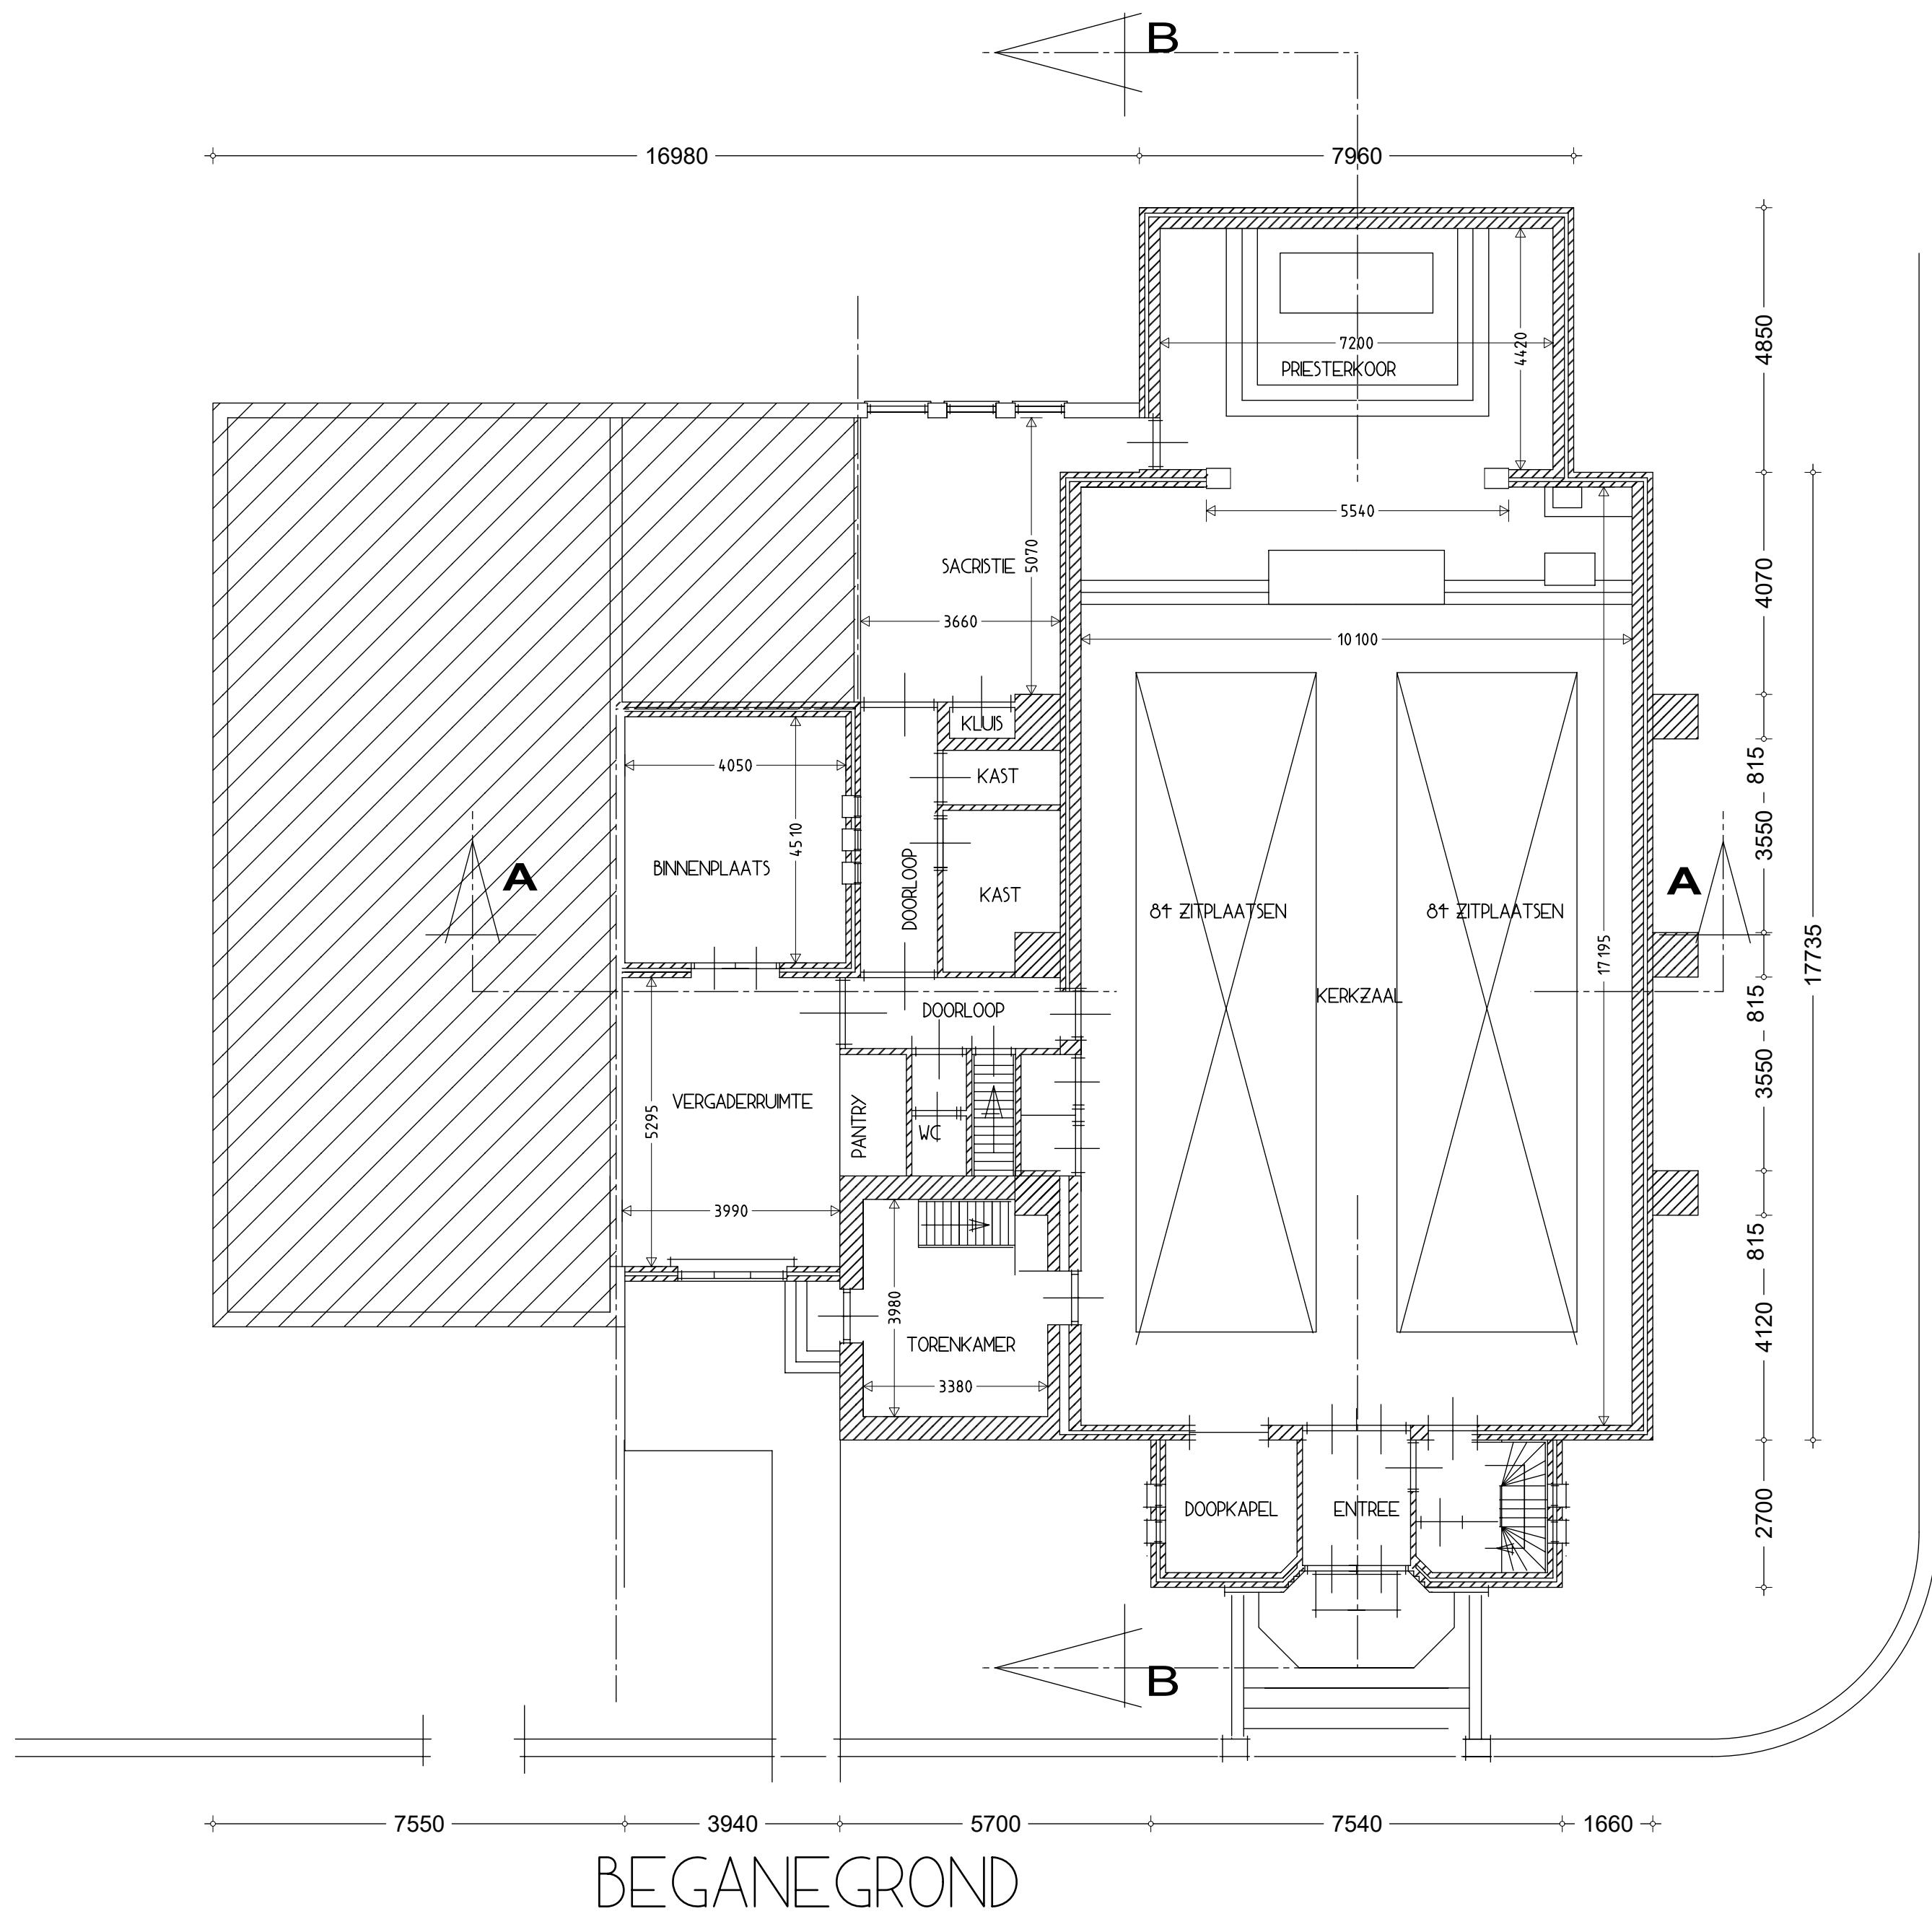

BEGANEGROND

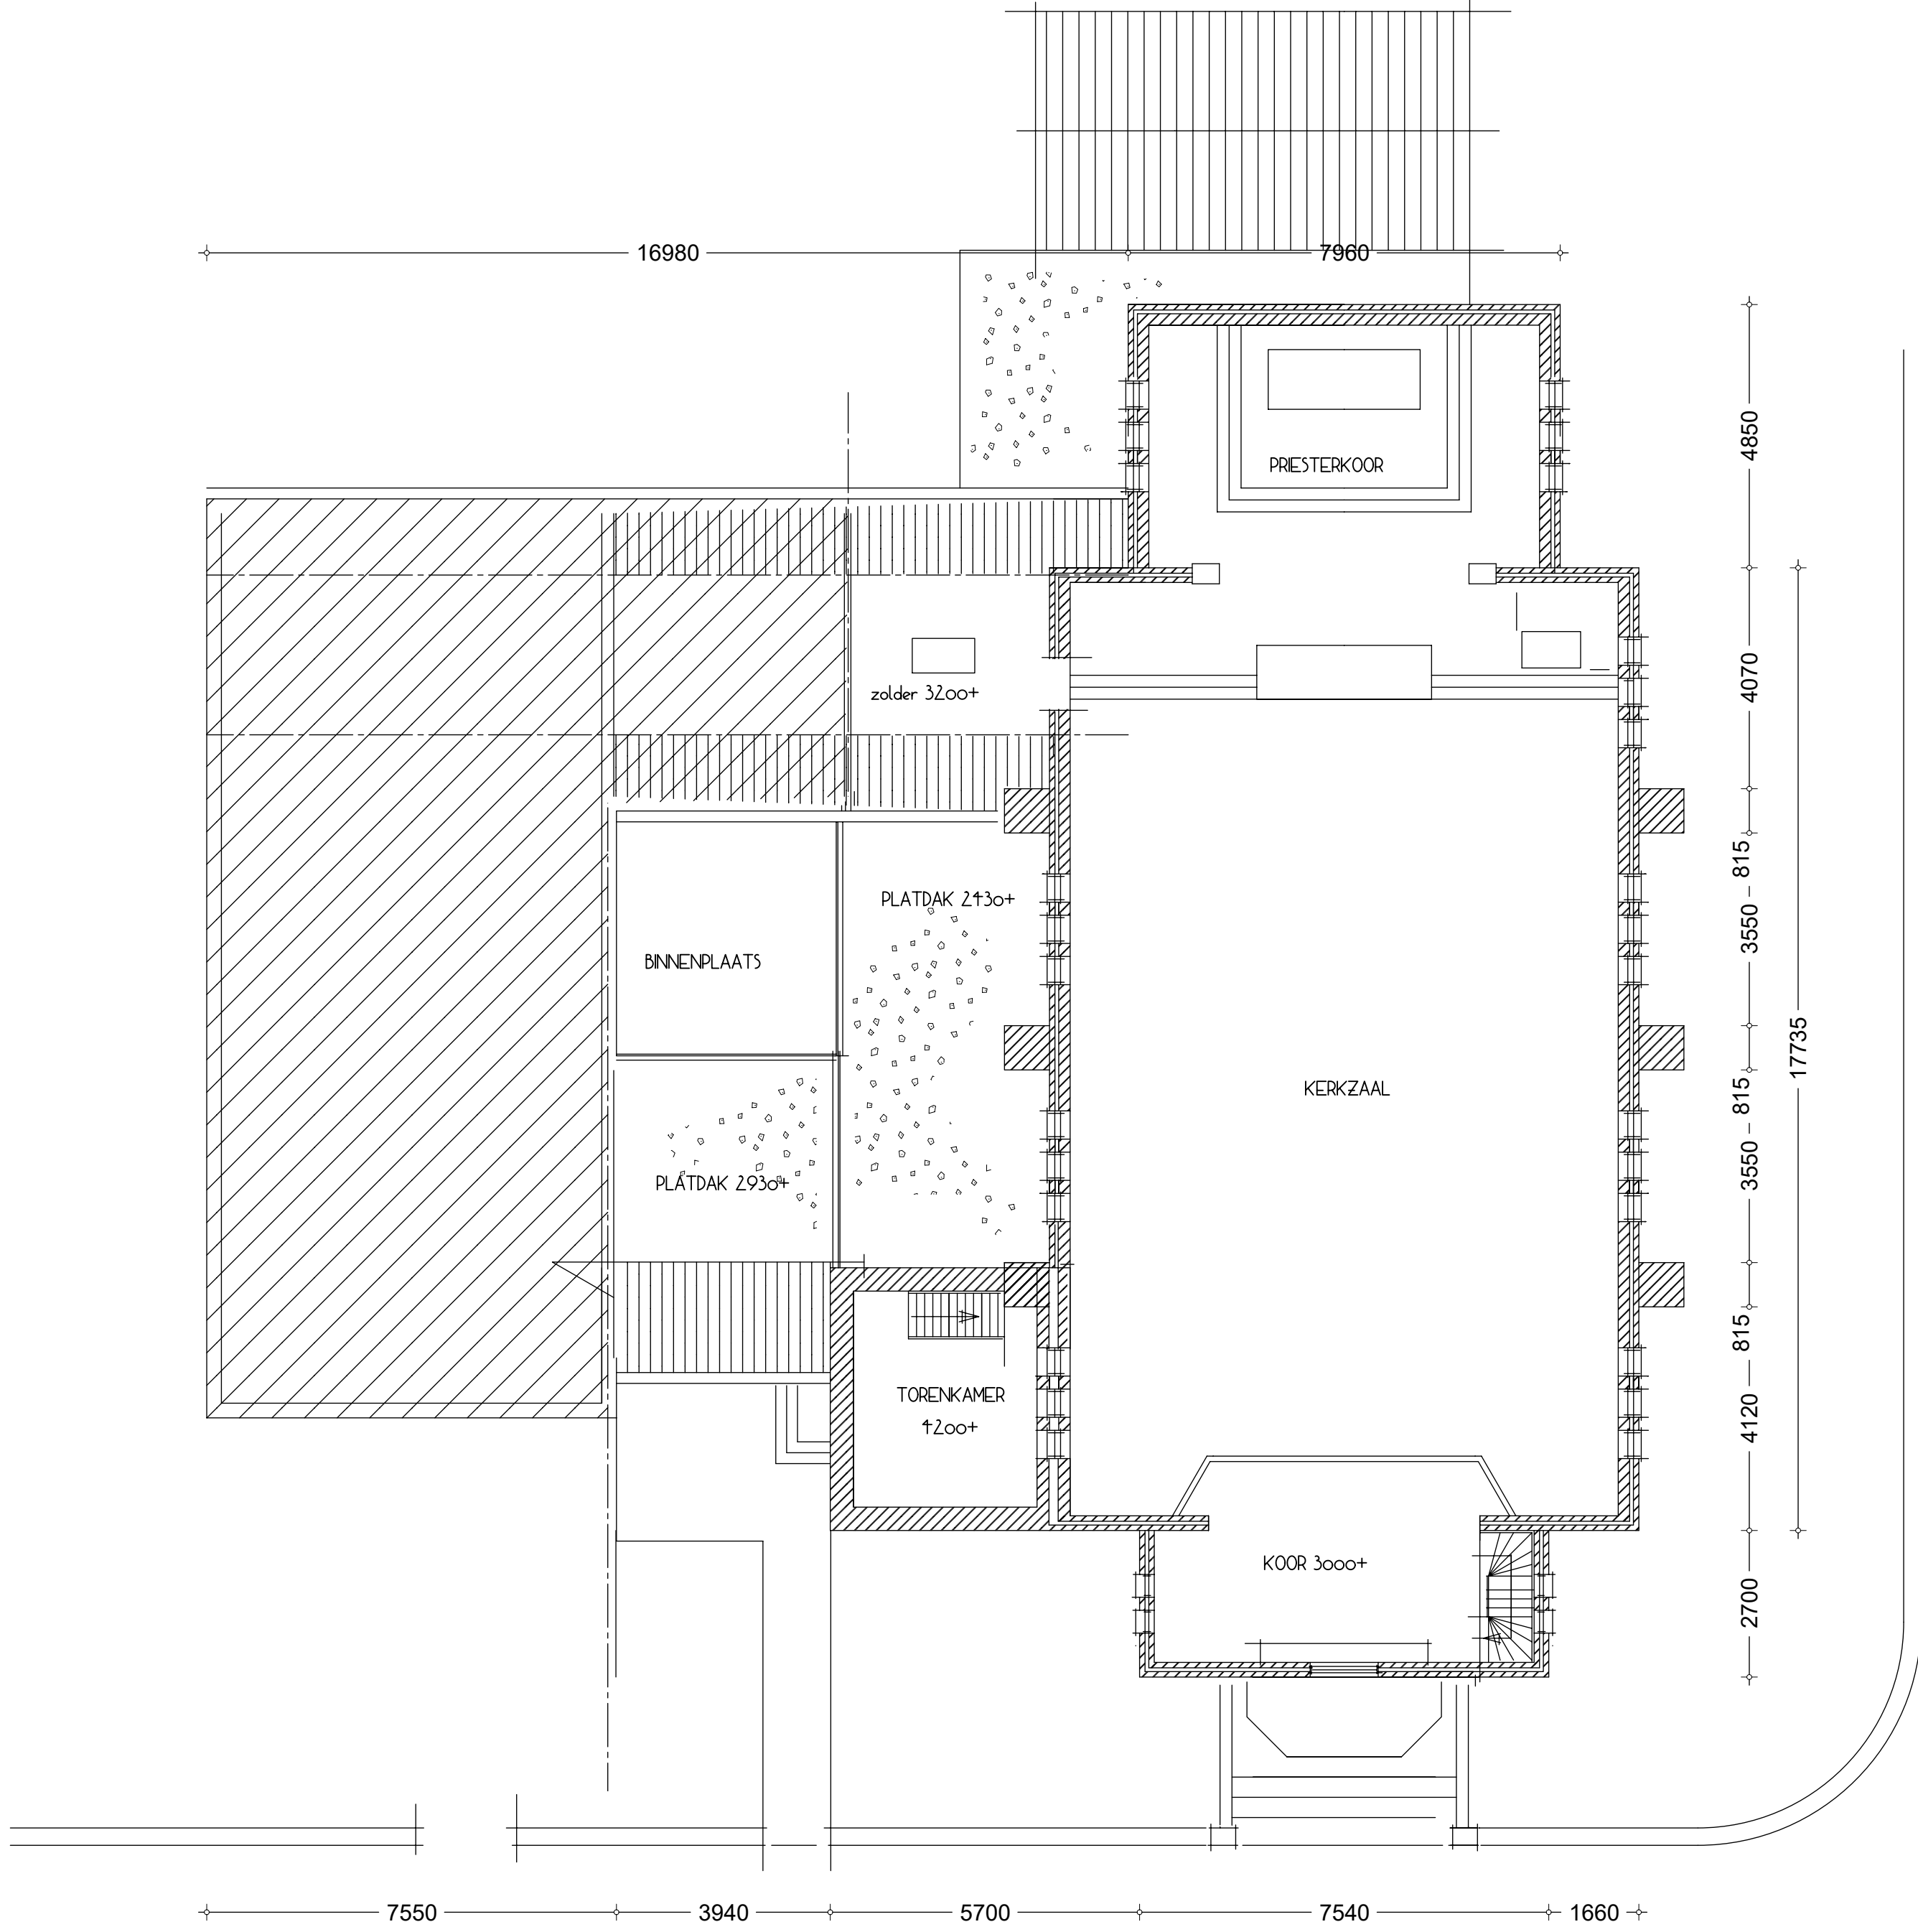

VERDIEPING



KADASTRALE SITUATIE

Werk: Herbestemming RK. Fredericuskerk te Sloten tot wooneenheden.
Opdrachtgever: Stichting DBF, Gedempte Molenwijk 22B 8442 BG HEERENVEEN

onderdeel: BEGANEGROND & VERDIEPING BESTAAND & KADASTRALE SITUATIE	get: [redacted] gew: [redacted]	dd: September 2021 dd: [redacted]	blad: 2 opdrno: [redacted]
---	------------------------------------	--------------------------------------	-------------------------------



BUREAU HAARSMA
Jachthaven 4 8556 AM SLOTEN
email info@bureau-haarsma.nl

werkt: [redacted]
Telefoon: [redacted]

h/b = 59+ / 811 (o 50m2)

Allplan 2021

ALLE MATEN IN HET WERK CONTROLEREN