


30 60 MINUTEN WBO (WEERSTAND BRANDDOORSLAG EN BRANDOVERSLAG)

- DE WEERSTAND TEGEN ROKDOORGANG IS Ra VAN RUIMTE NAAR ANDERE RUIMTE, BEPAALD VOLGENS NEN 6075
- DE WEERSTAND TEGEN ROKDOORGANG IS R200 VAN RUIMTE NAAR ANDERE RUIMTE, BEPAALD VOLGENS NEN 6075
- DE WEERSTAND TEGEN ROKDOORGANG IS R200 TWEEZIJDIG BEPAALD VOLGENS NEN 6075
- BRANDWERENDE EN ZELFSLUITENDE DEUR


LS DEUR IN DE VLUCHTRICHTING TE OPENEN ZONDER GEBRUIK TE MAKEN VAN EEN LOS VOORWERP.

- ROOKMELDER CONFORM NEN 2555
- GEADVISEERDE ROKMELDER CONFORM NEN 2555
- EXTRA BESCHERME VLUCHTRROUTE


AANDACHTSPUNTEN:
Geadviseerd wordt de v.m. kerkzaal en koorruimte te voorzien van eenzijdig gekoppelde rookmelders in de appartementen zodat deze bij een calamiteit tijdig worden gewaarschuld.

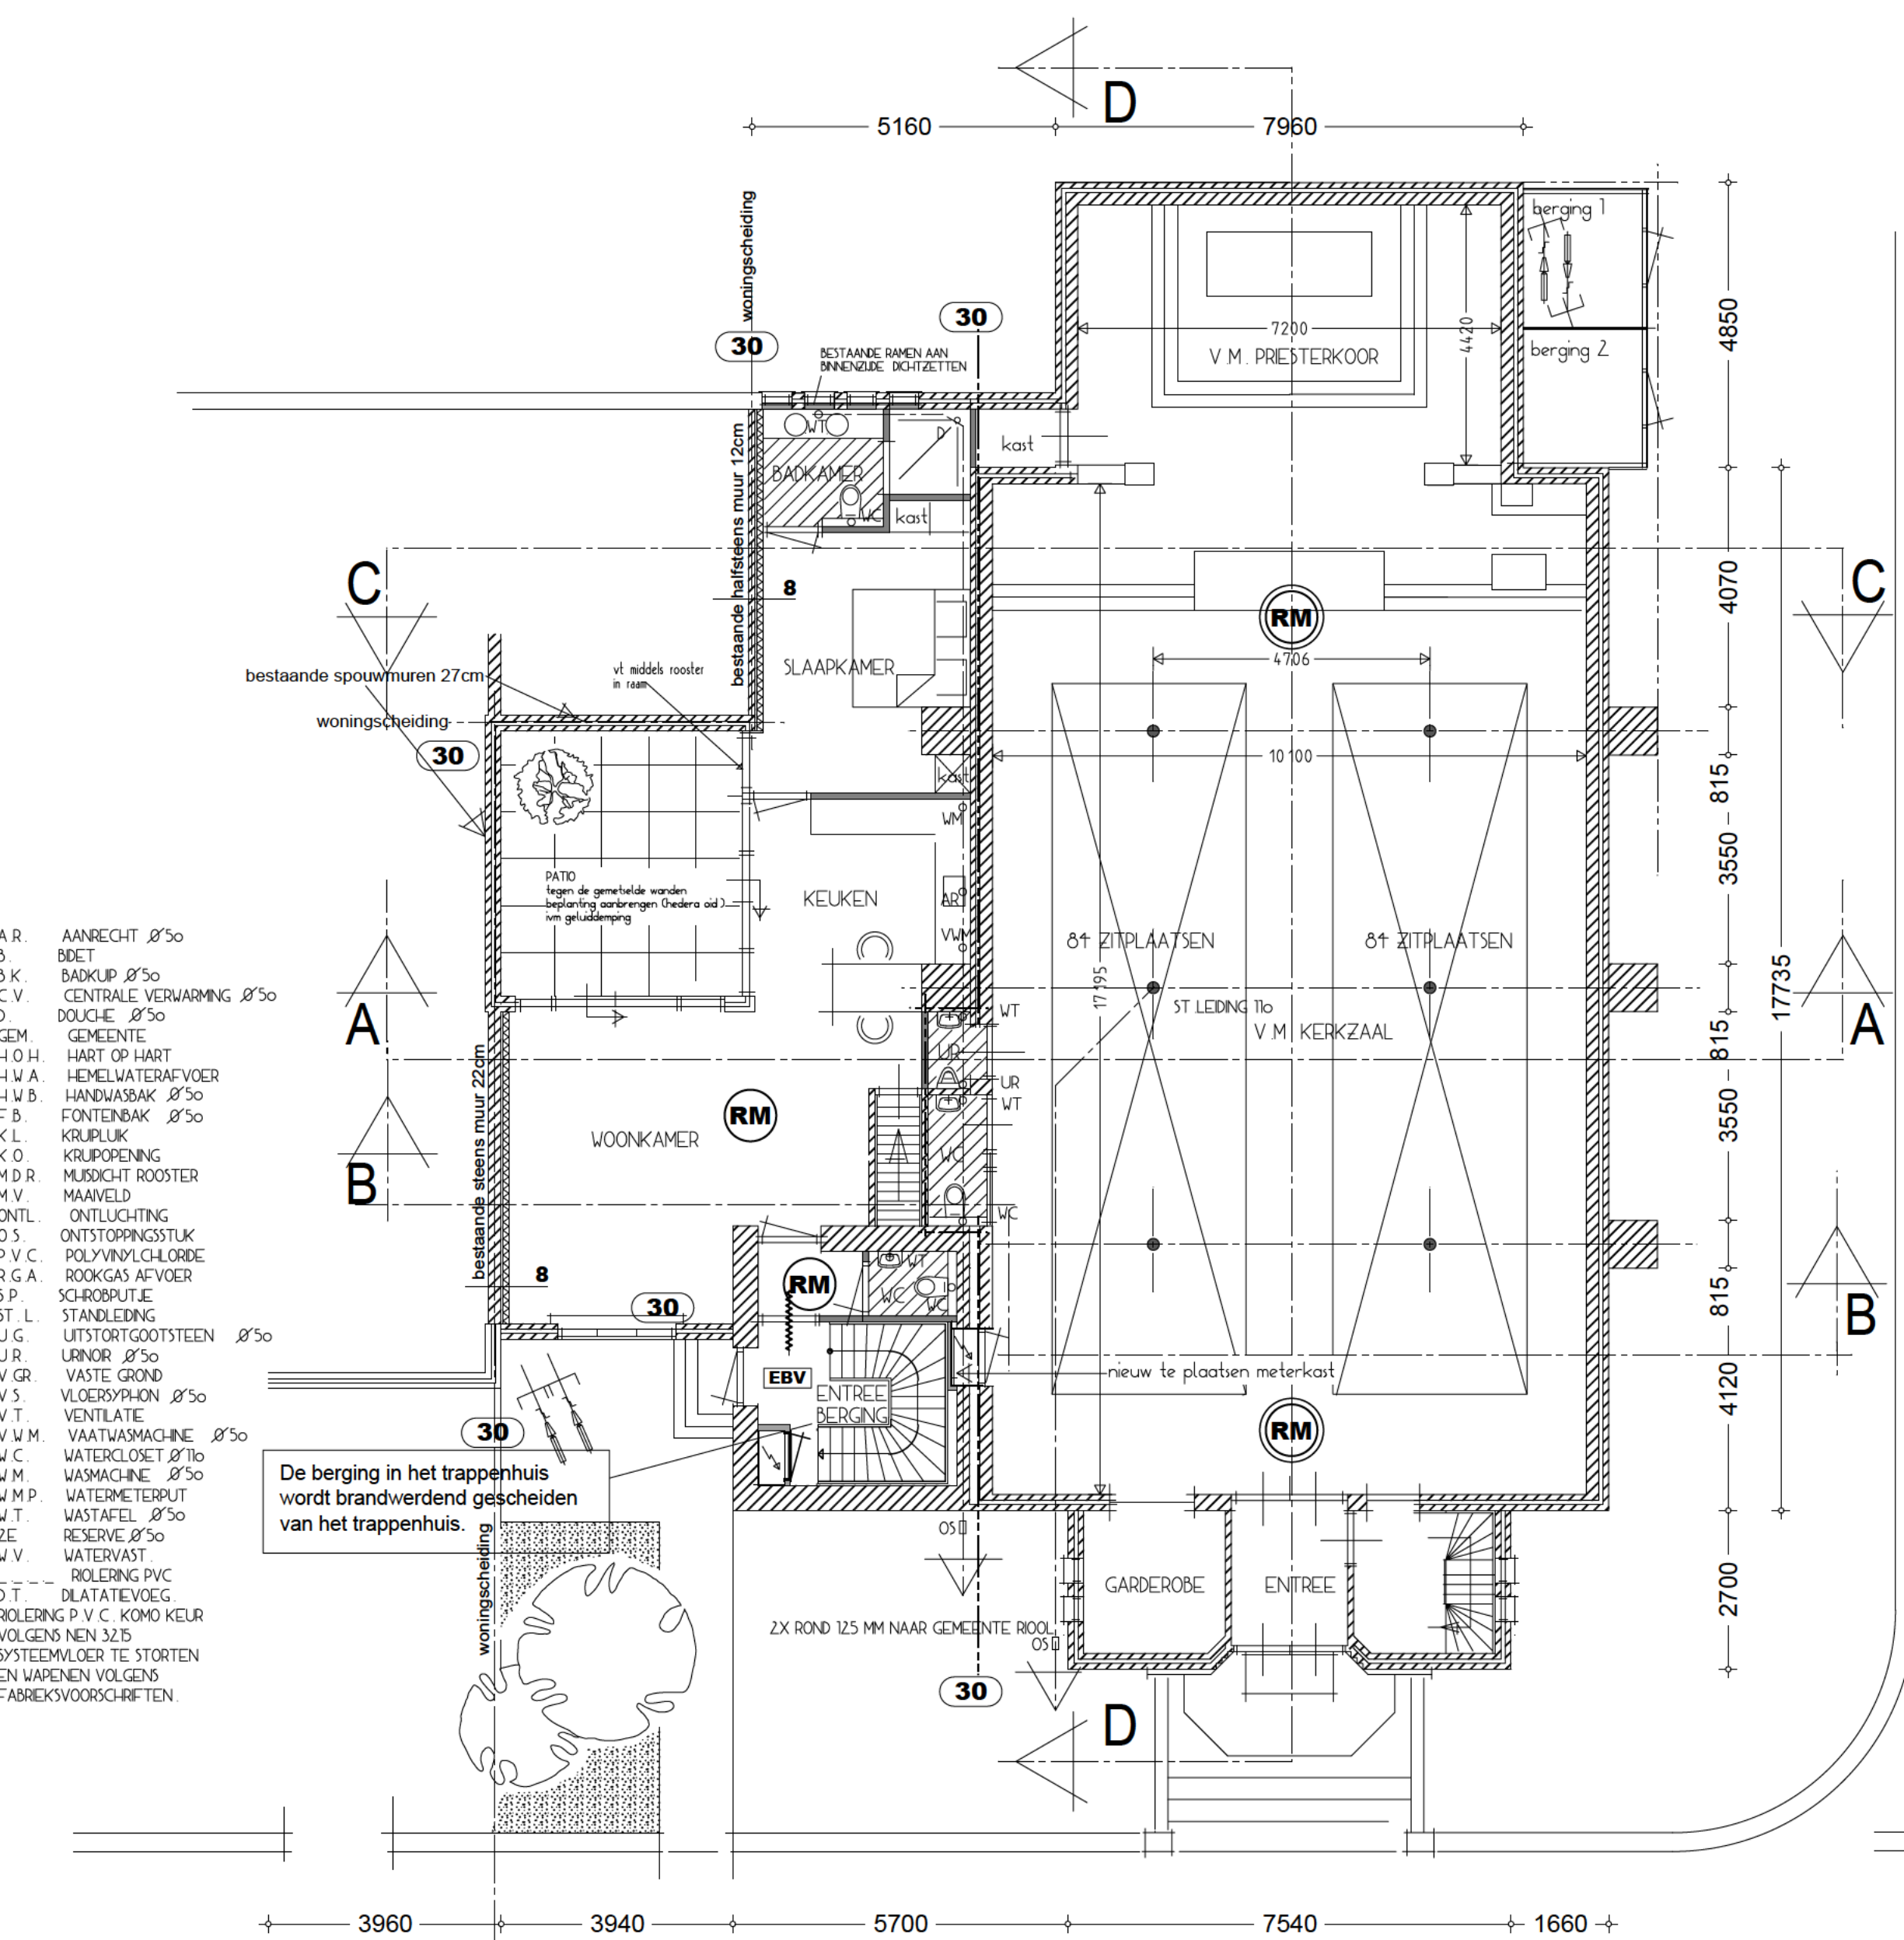

BEGANEGROND

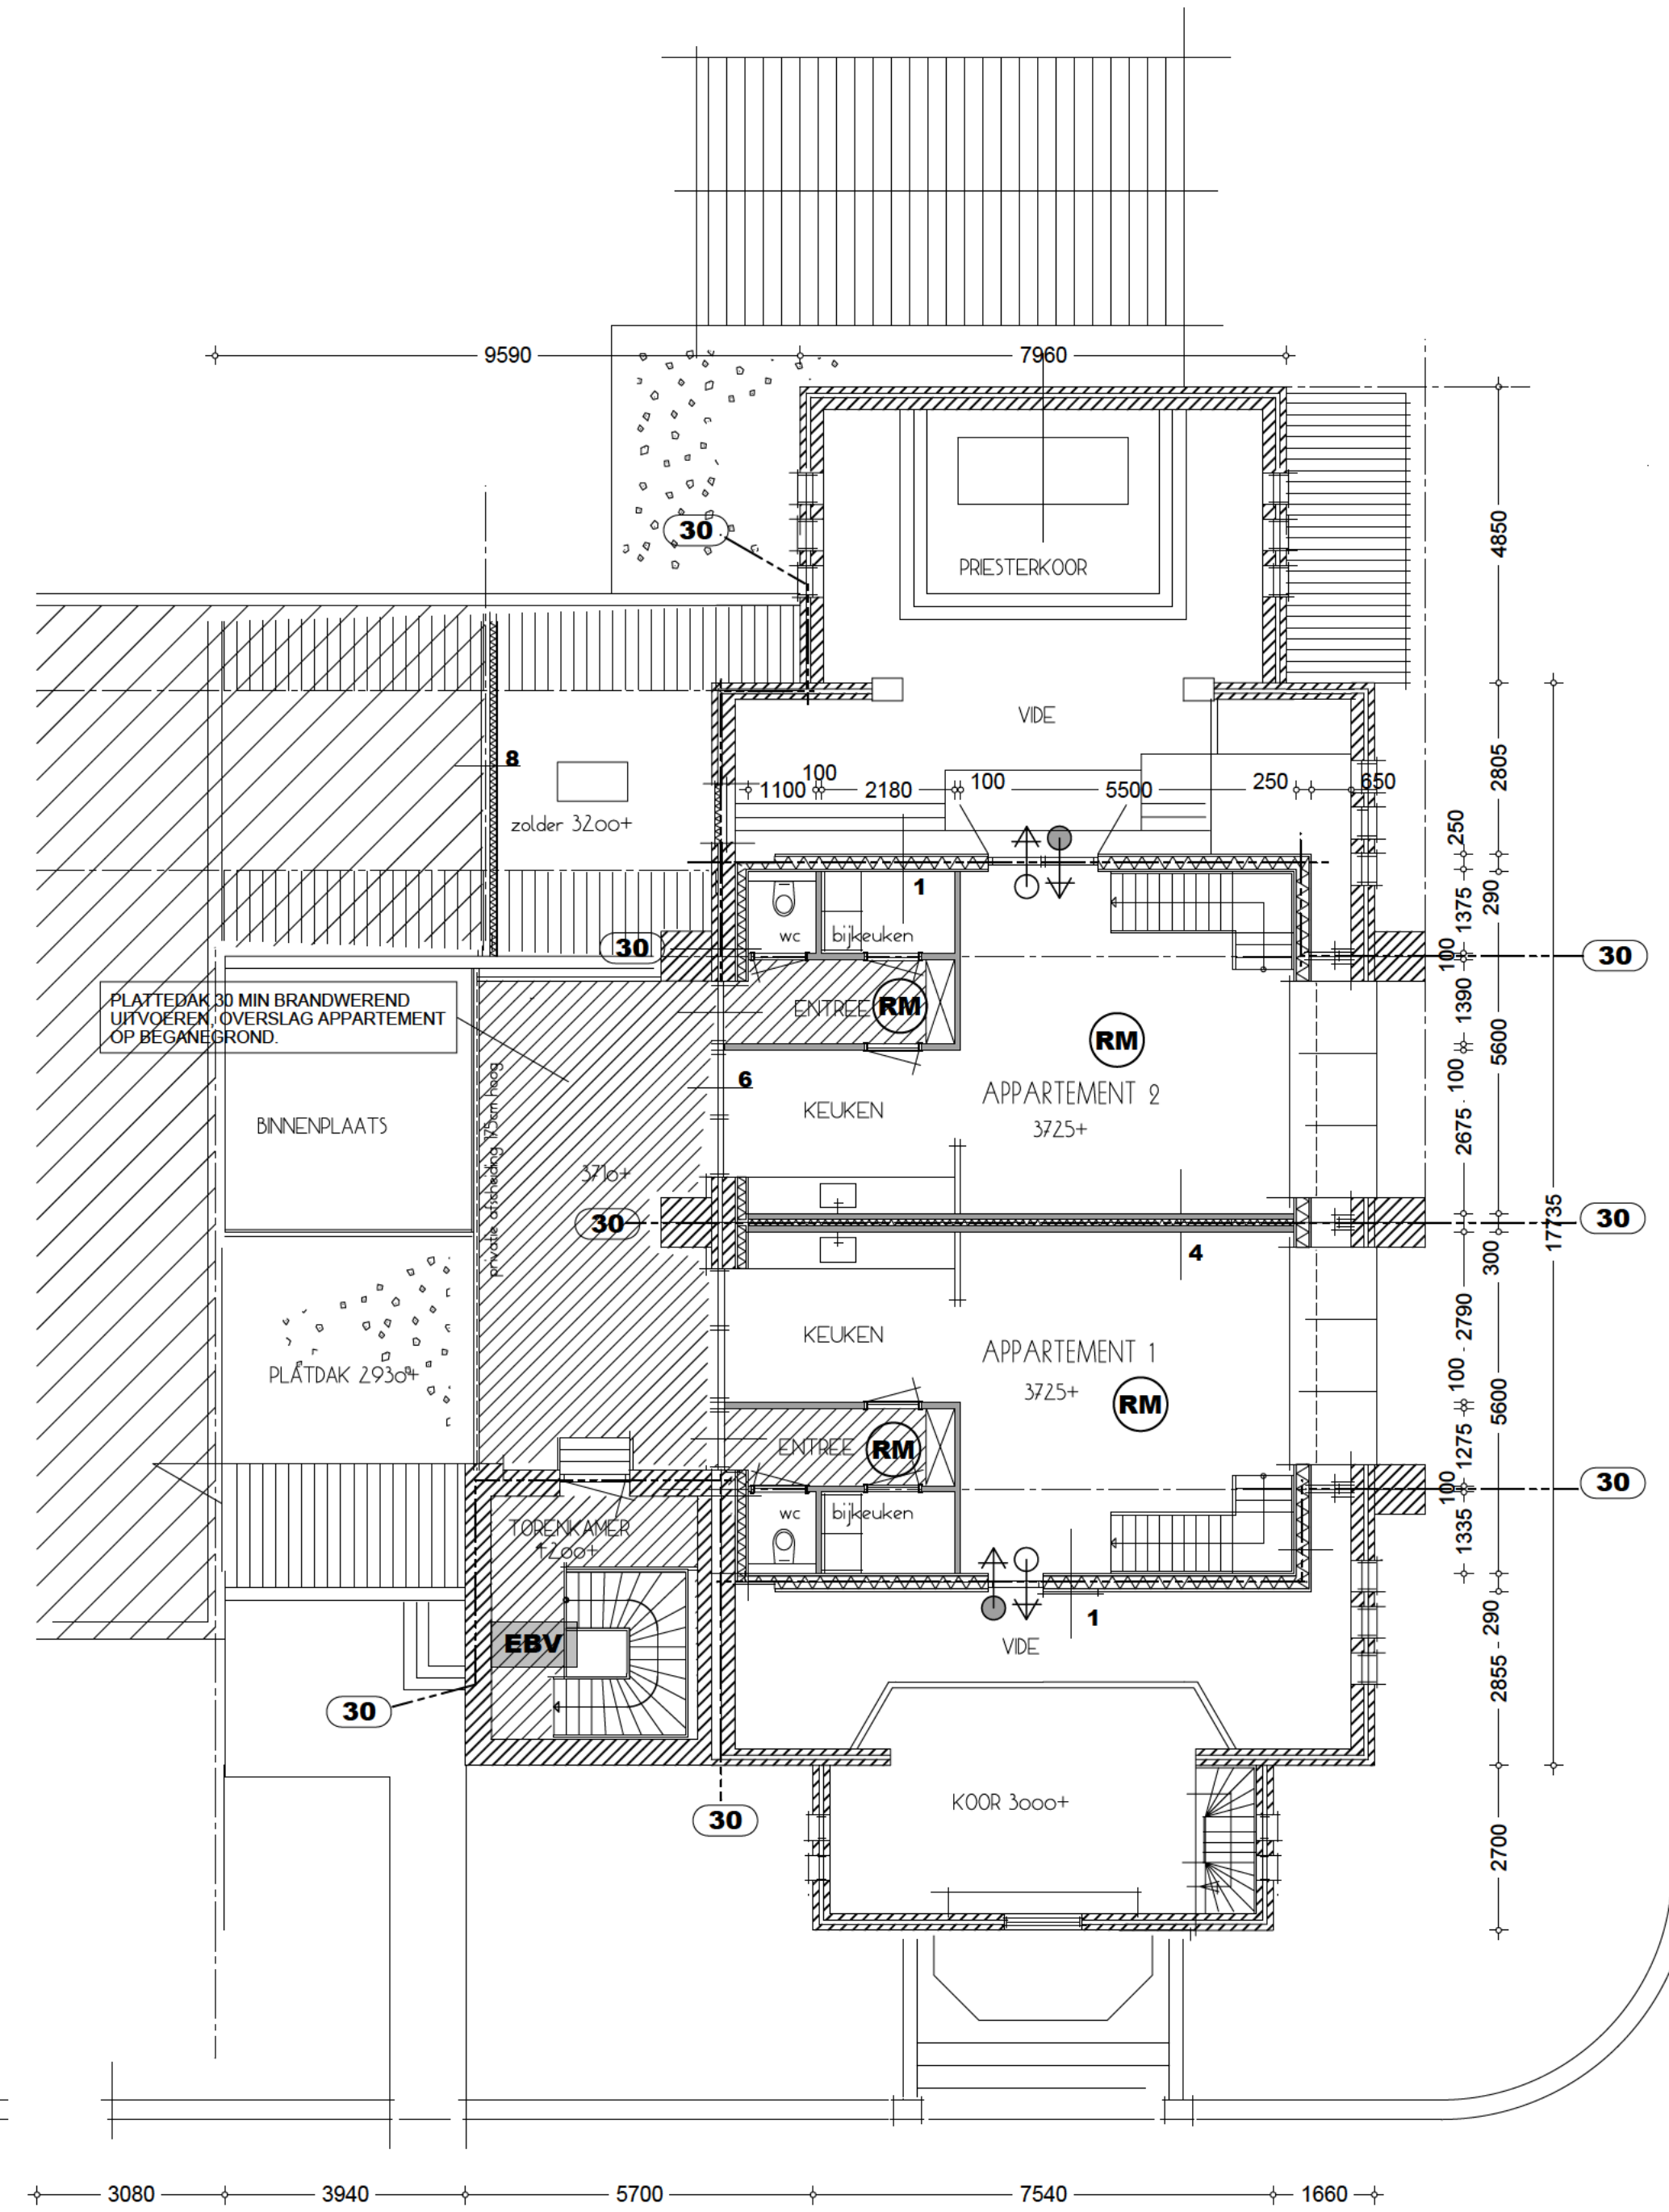

1e VERDIEPING

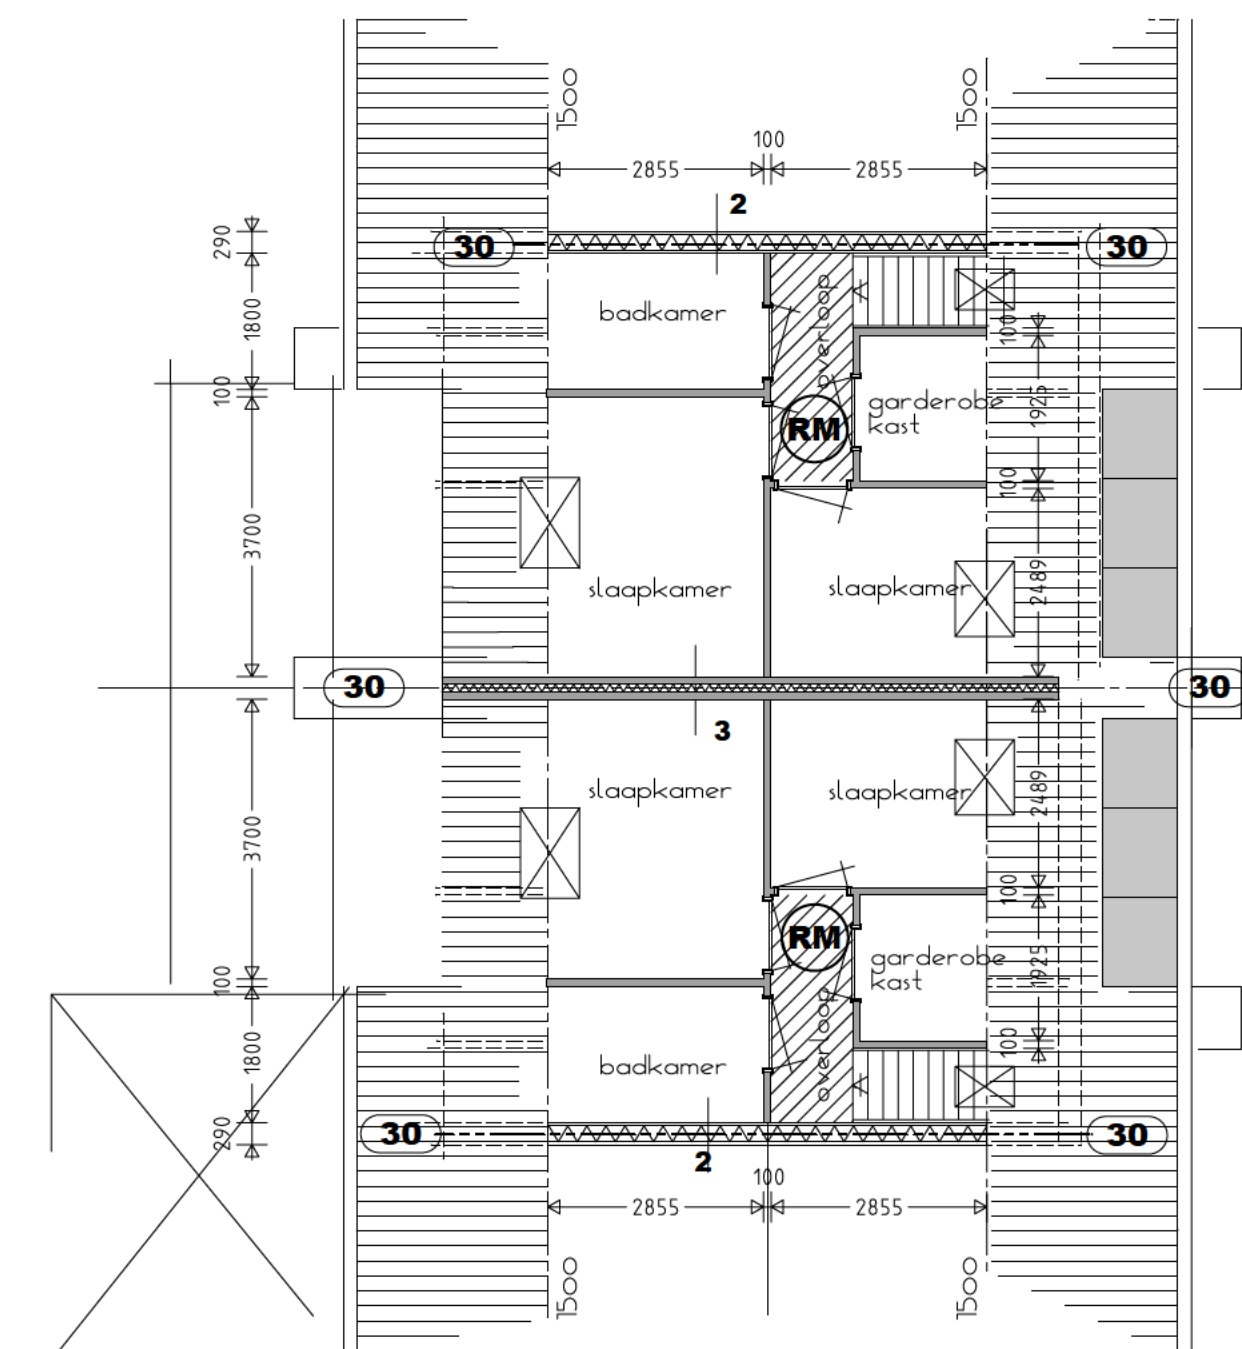

2e VERDIEPING

gew.: F. HAARSMA	dd. 21 JUNI 2023
gew.: F. HAARSMA	dd. 26 JULI 2023
gew.: F. HAARSMA	dd. 22 AUG 2023
gew.: F. HAARSMA	dd. 4 OKT 2023
gew.: F. HAARSMA	dd. 23 NOV 2023

Werk: Herbestemming RK Fredericuskerk te Sloten tot wooneenheden.
Opdrachtgever: Stichting DBF, Gedempte Molenwijk 22B 8442 BG HEERENVEEN

onderdeel: BEGANEGROND & VERDIEPINGEN NIEUW	dd. November 2021	blad:
	dd. MAART 2022	4
	dd. 14 APRIL 2022	
	dd. 24 APRIL 2023	opdr.no
	dd. 15 MEI 2023	



BUREAU HAARSMA
Jachthaven 4 8556 AM SLOTEN
email info@bureau-haarsma.nl

h/b = 59+ / 8+1 (o 50m2)

ALLE MATEN IN HET WERK CONTROLEREN