


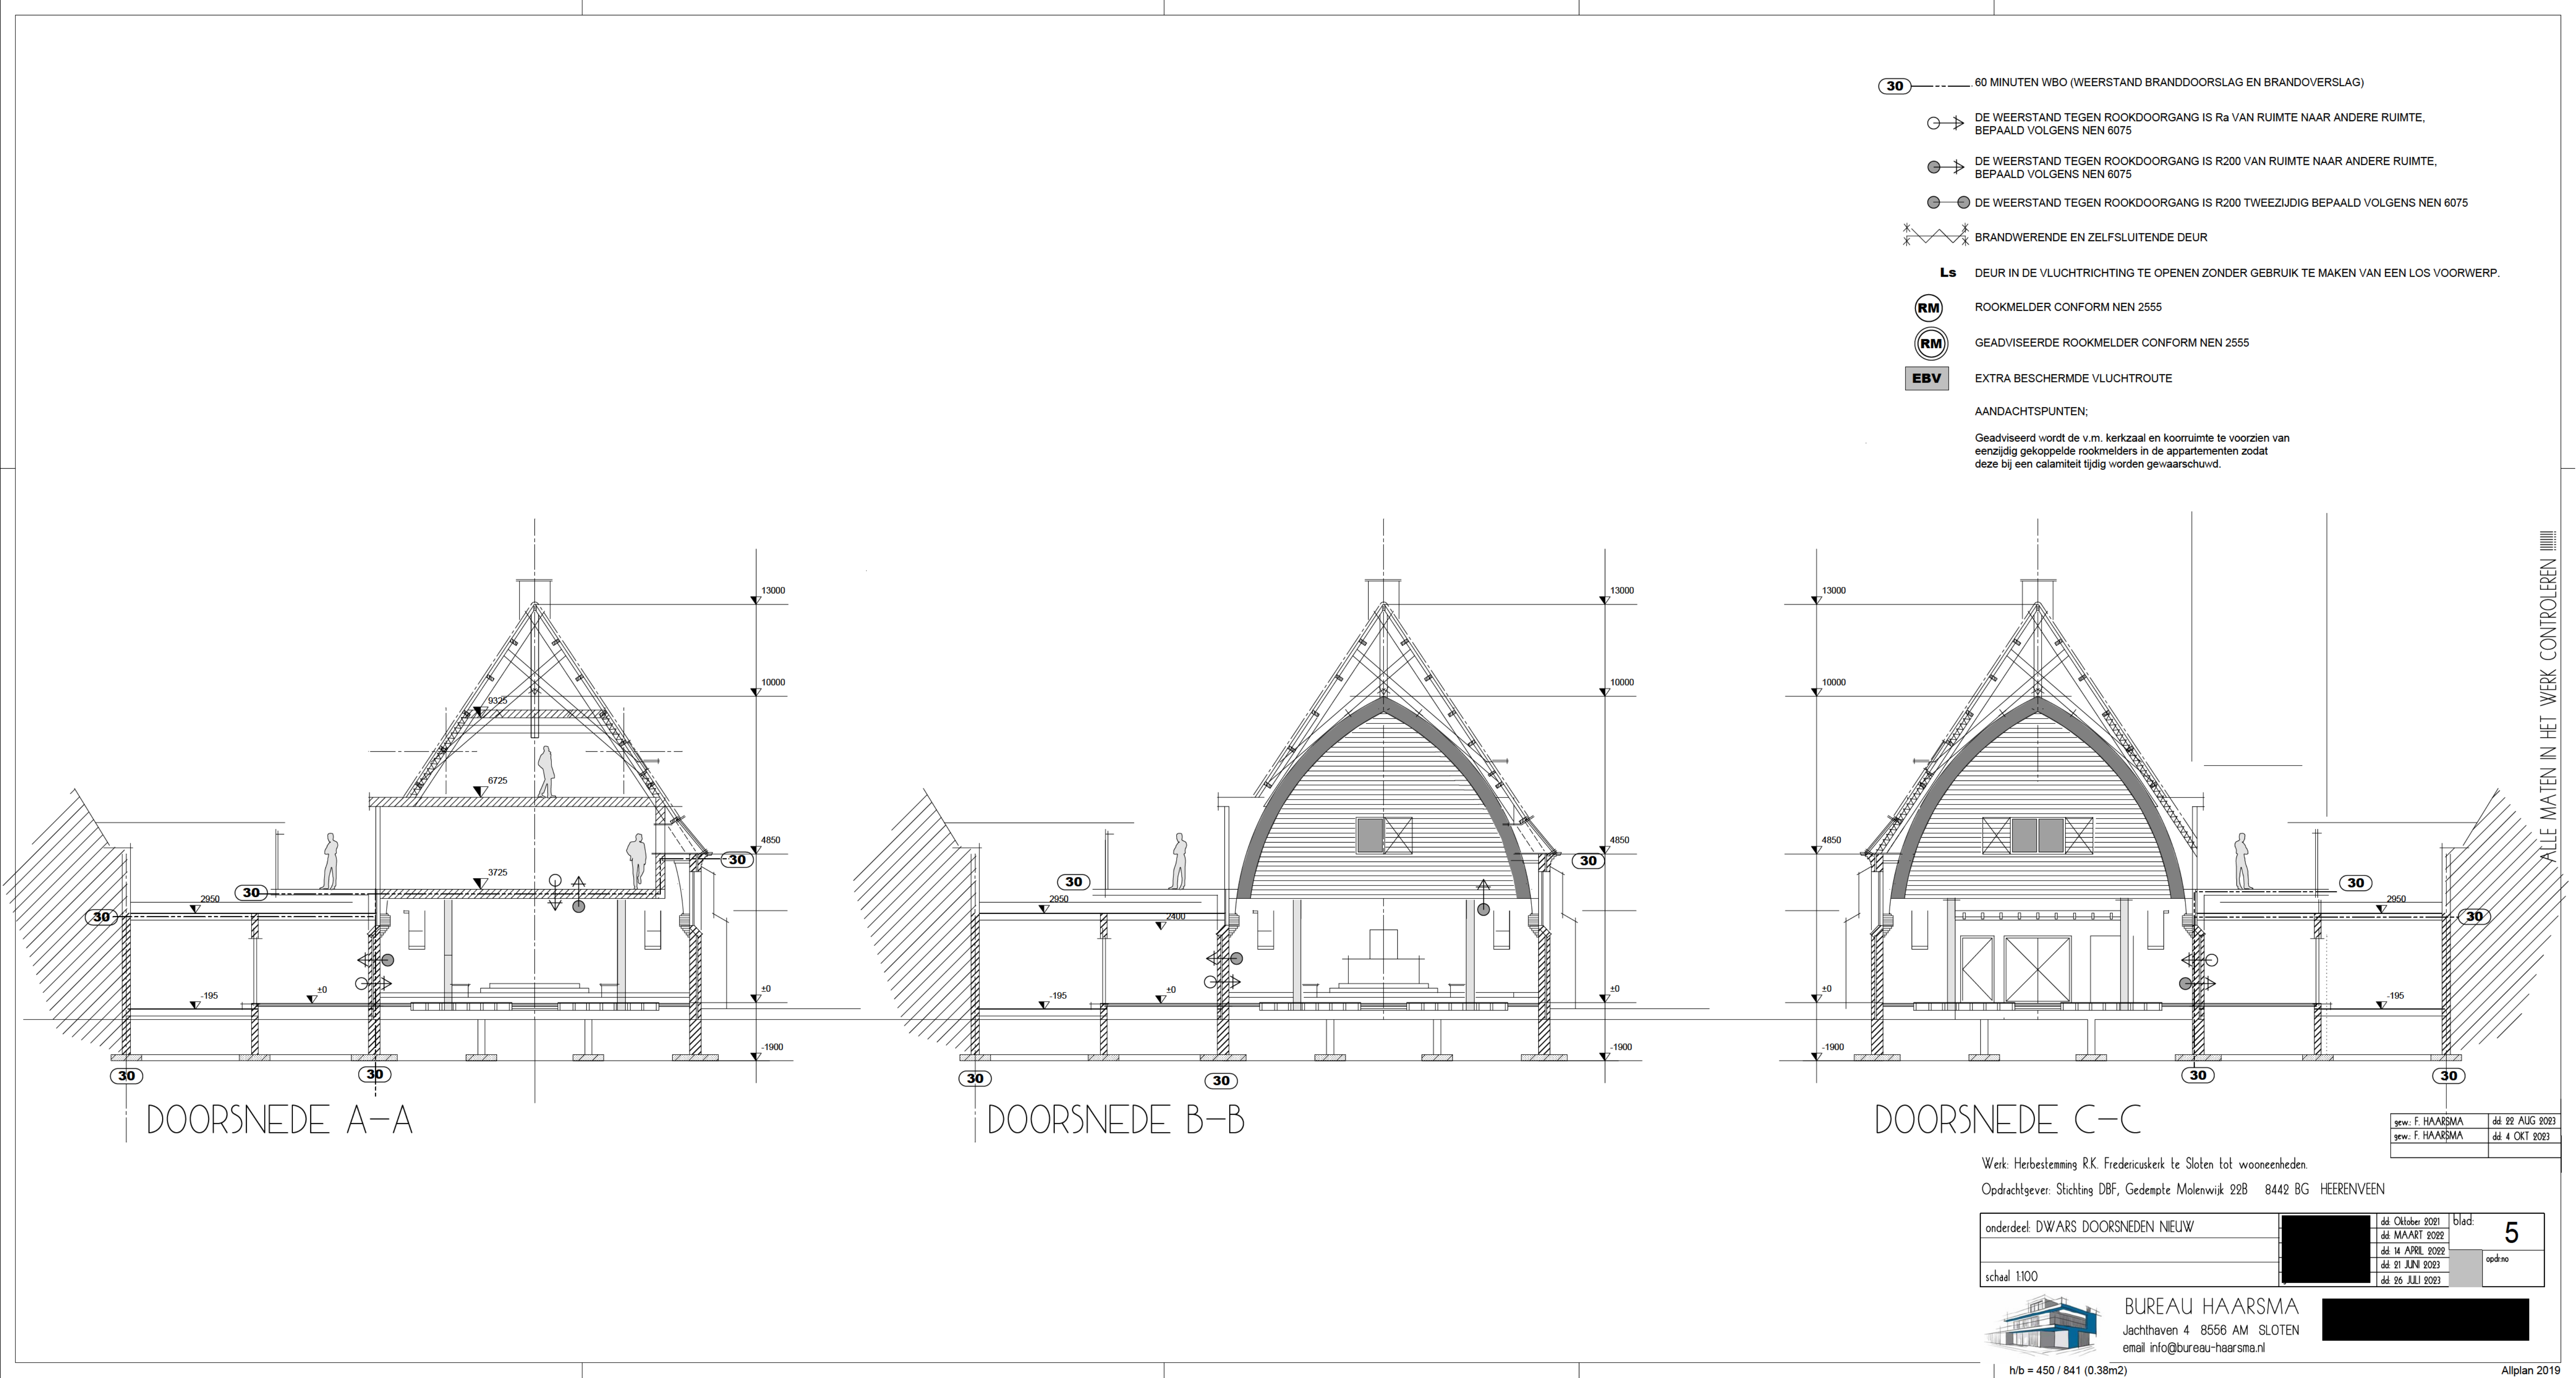

30 60 MINUTEN WBO (WEERSTAND BRANDDOORSLAG EN BRANDOVERSLAG)

DE WEERSTAND TEGEN ROOKDOORGANG IS Ra VAN RUIMTE NAAR ANDERE RUIMTE, BEPAALD VOLGENS NEN 6075

DE WEERSTAND TEGEN ROOKDOORGANG IS R200 VAN RUIMTE NAAR ANDERE RUIMTE, BEPAALD VOLGENS NEN 6075

DE WEERSTAND TEGEN ROOKDOORGANG IS R200 TWEEZIJDIG BEPAALD VOLGENS NEN 6075

BRANDWERENDE EN ZELFSLUITENDE DEUR

Ls DEUR IN DE VLUCHTRICHTING TE OPENEN ZONDER GEBRUIK TE MAKEN VAN EEN LOS VOORWERP.

ROOKMELDER CONFORM NEN 2555

GEADVISEERDE ROOKMELDER CONFORM NEN 2555

EXTRA BESCHERMDE VLUCHTRROUTE

AANDACHTSPUNTEN;

Geadviseerd wordt de v.m. kerkzaal en koorruimte te voorzien van eenzijdig gekoppelde rookmelders in de appartementen zodat deze bij een calamiteit tijdig worden gewaarschuwd.

DOORSNEDE A-A

DOORSNEDE B-B

DOORSNEDE C-C

Werk: Herbestemming R.K. Fredericuskerk te Sloten tot wooneenheden.

Opdrachtgever: Stichting DBF, Gedempte Molenwijk 22B 8442 BG HEERENVEEN

onderdeel: DWARS DOORSNEDEN NIEUW	dd. Oktober 2021	blad: 5
	dd. MAART 2022	
	dd. 14 APRIL 2022	
	dd. 21 JUNI 2023	
schaal: 1:100	dd. 26 JULI 2023	opdr.no



BUREAU HAARSMAS
Jachthaven 4 8556 AM SLOTEN
email info@bureau-haarsma.nl

h/b = 450 / 841 (0.38m2)

Allplan 2019

ALLE MATEN IN HET WERK CONTROLEREN